


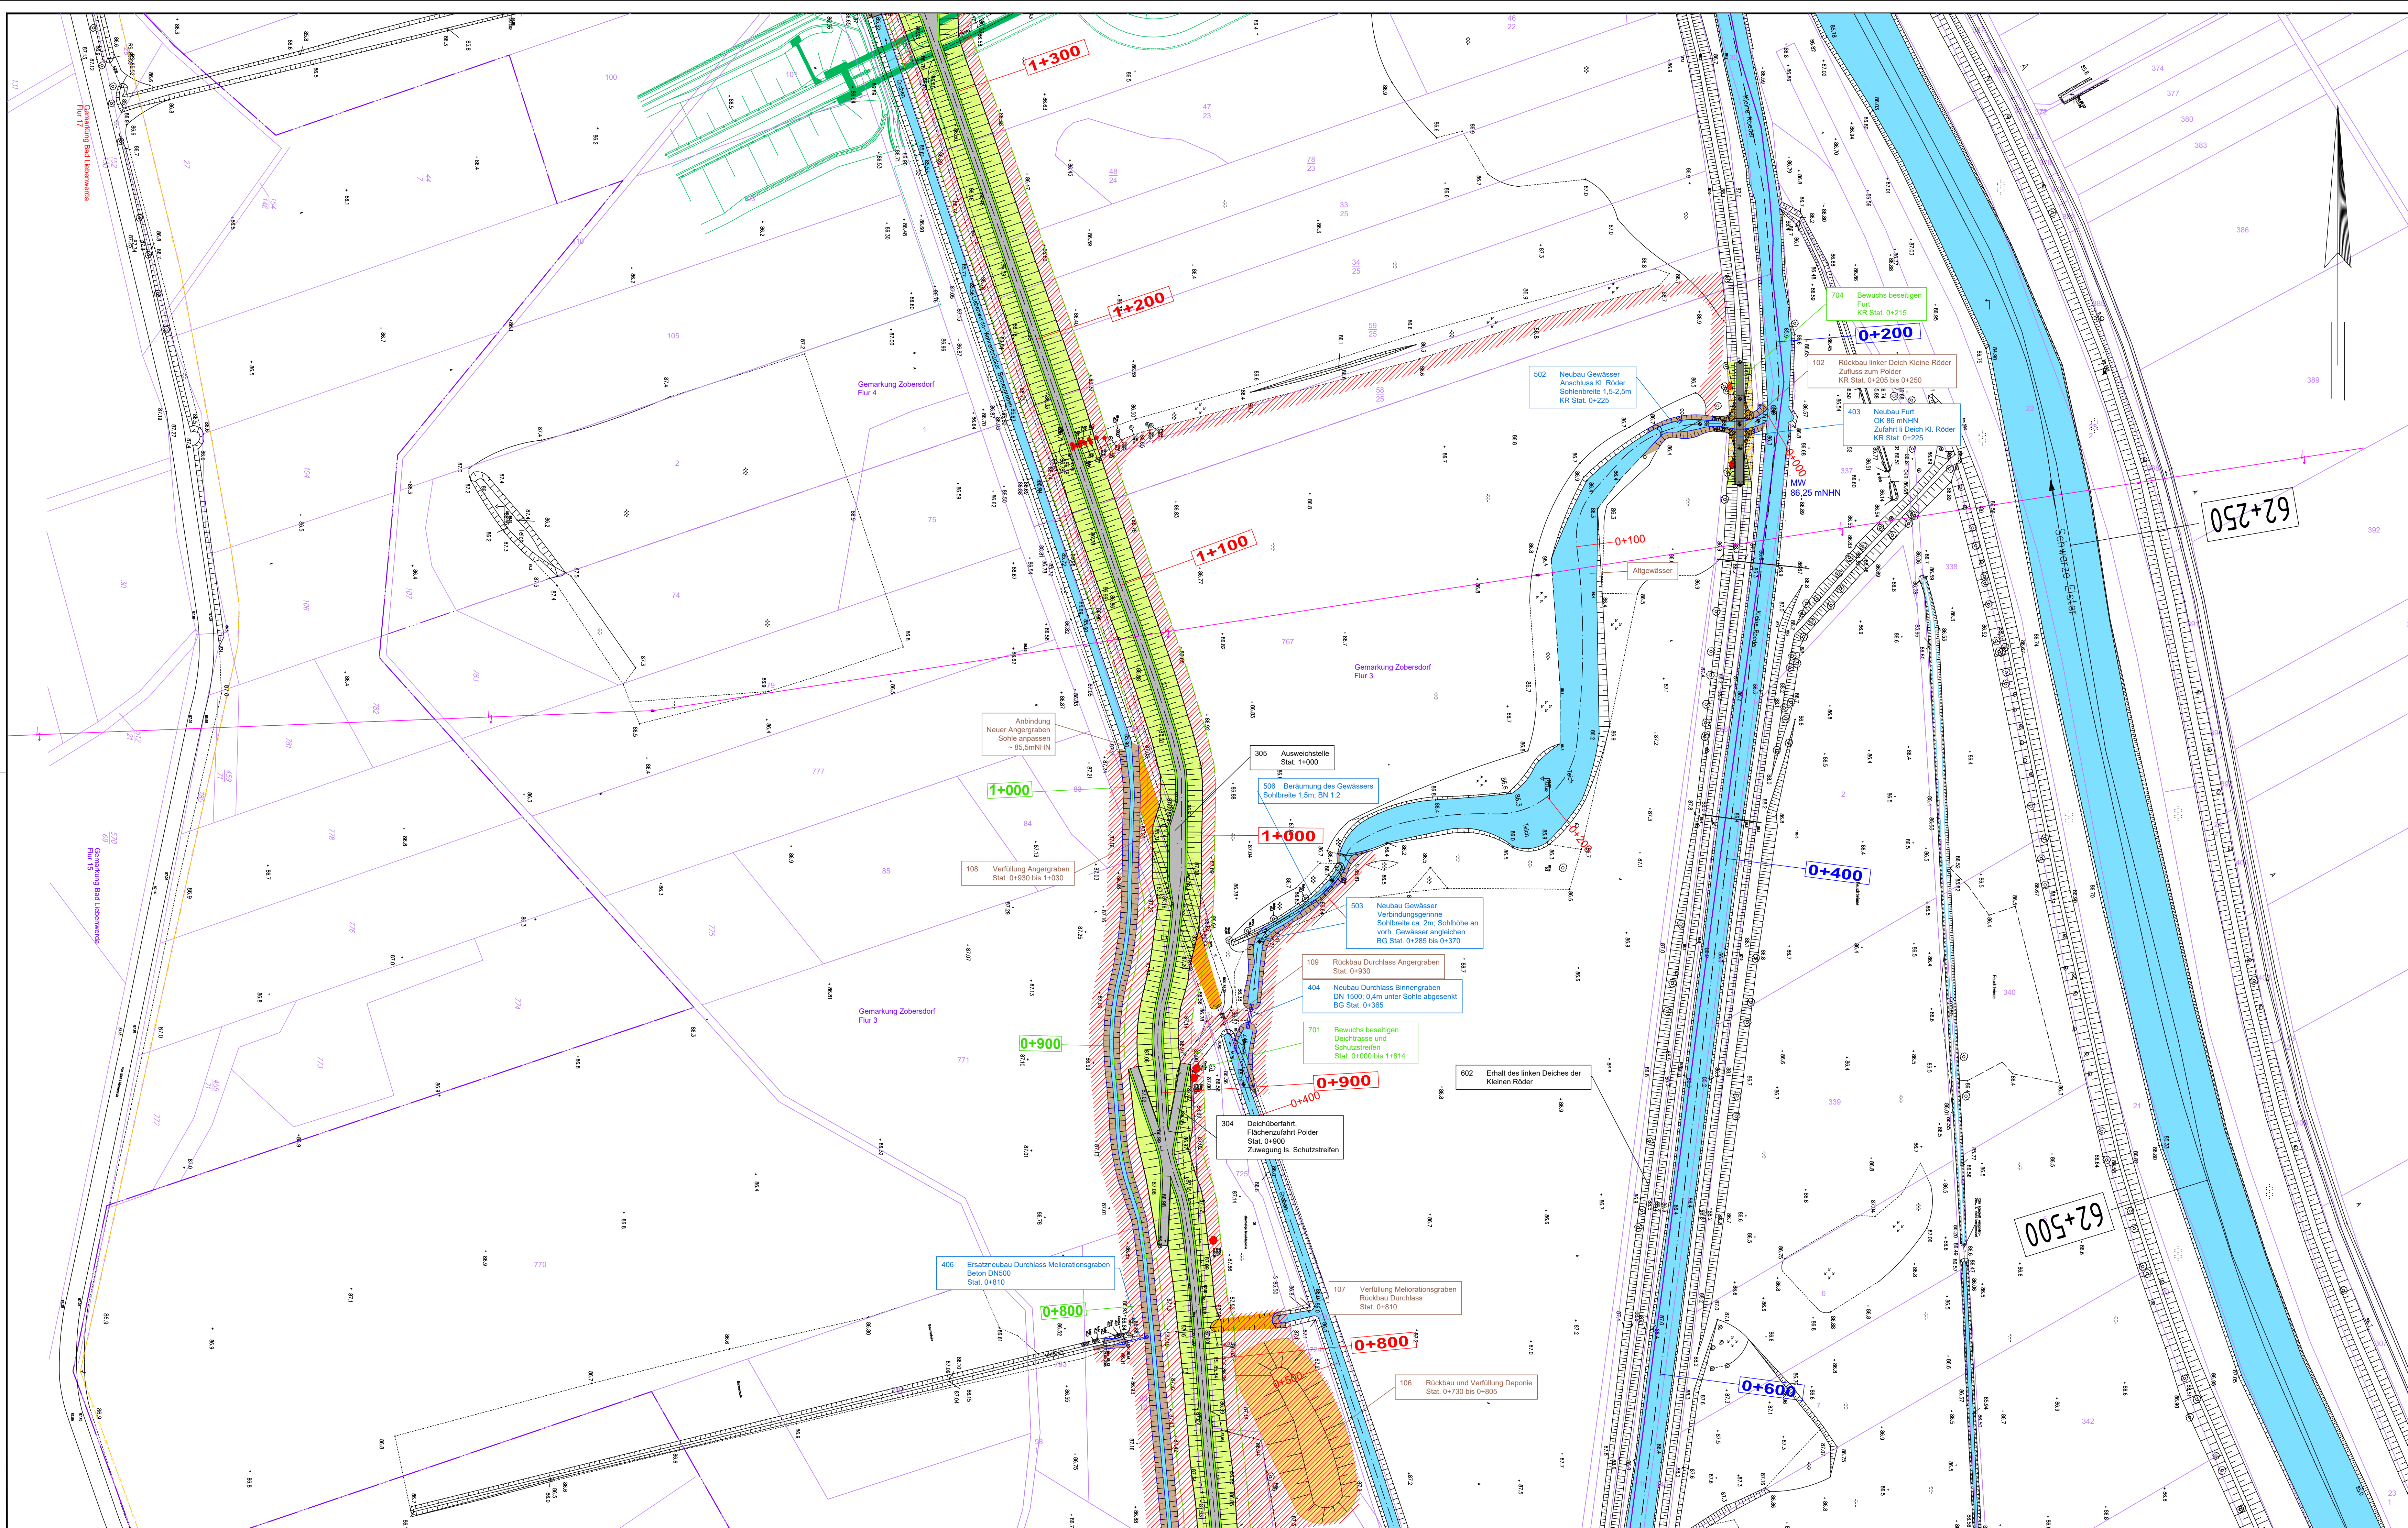

Legende:

Planung:

- Neue Böschung
- Grabenböschung
- DVW (Berme), Ausweichstelle, Zufahrten, Straßenanbindung (Asphaltbefestigung)
- Deichabtrag
- neuer Fahrweg
- Verfüllung
- Bankett
- Graben
- Baustelleneinrichtung
- Steinschüttung
- Berme
- Rasengittersteine
- 5 m Sicherheitsstreifen
- Stationierung Kleine Röder
- Stationierung Neuer Deich
- Stationierung neuer Graben
- Planungen Dritter
- vorh. Abwasserdruckrohrleitung
- vorh. Steuerkabel
- vorh. Trinkwasserleitung
- vorh. Telekommkabel
- 20kV-Freileitung (Envia)
- vorh. Gasleitung


Vermessung:

- Baumfällung erforderlich
- Gemarkungsgrenze
- Flurgrenze
- Flurstücksgrenze
- Flurstücksnummer

Urhebervermerk
Vermessung Okt. 2006:

Hemminger Ingenieurgesellschaft mbH
Am Schwarzgraben 13
04924 Bad Liebenwerda
Tel. 035341/150-0 Fax: -55

Geobasisdaten:
© GeoBasis-DE/LGB 2016

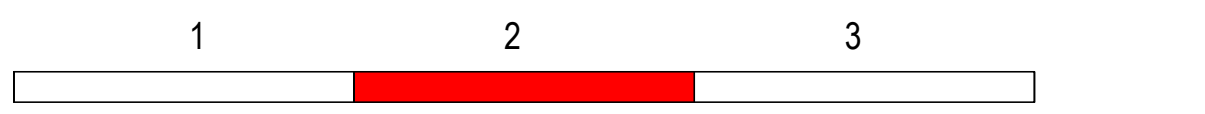

B	Nachforderung zur Vollständigkeit lt. LFU vom 03.05.2021	05.05.2021	Werner / Mittag
A	Überarbeitung lt. LFU Protokoll vom 12.07.2018	30.10.2018	Werner / Mittag
Index	Art der Änderung	Datum	Name

Auftraggeber: **Landesamt für Umwelt**
W 2, W 21 - Hochwasserschutz, Investiver Wasserbau
14476 Potsdam, Seeburger Chaussee 2

Auftraggeber: **Ingenieurgesellschaft WTU GmbH**
04924 Bad Liebenwerda, Am Steigenberg 2
Tel. 035341 157-0, Fax 157-44

Objekt/Vorhaben: **Hochwasserschutz Kleine Röder Deich Elsterau**

Planungsphase: **04**

Auftrag-Nr.: **412020**

Projekt-Nr.: **DRH02**

Zeichnungs-Nr.: **ETTS**

Maßstab: **1:1000**

Datum: **30.10.2018**

gezeichnet: **Werner / Mittag, M.**

geprüft: **Werner**

unterzeichnet: **10**

Plan-Nr.: **3.1 / 2**

Blatt-Nr.: **B**