


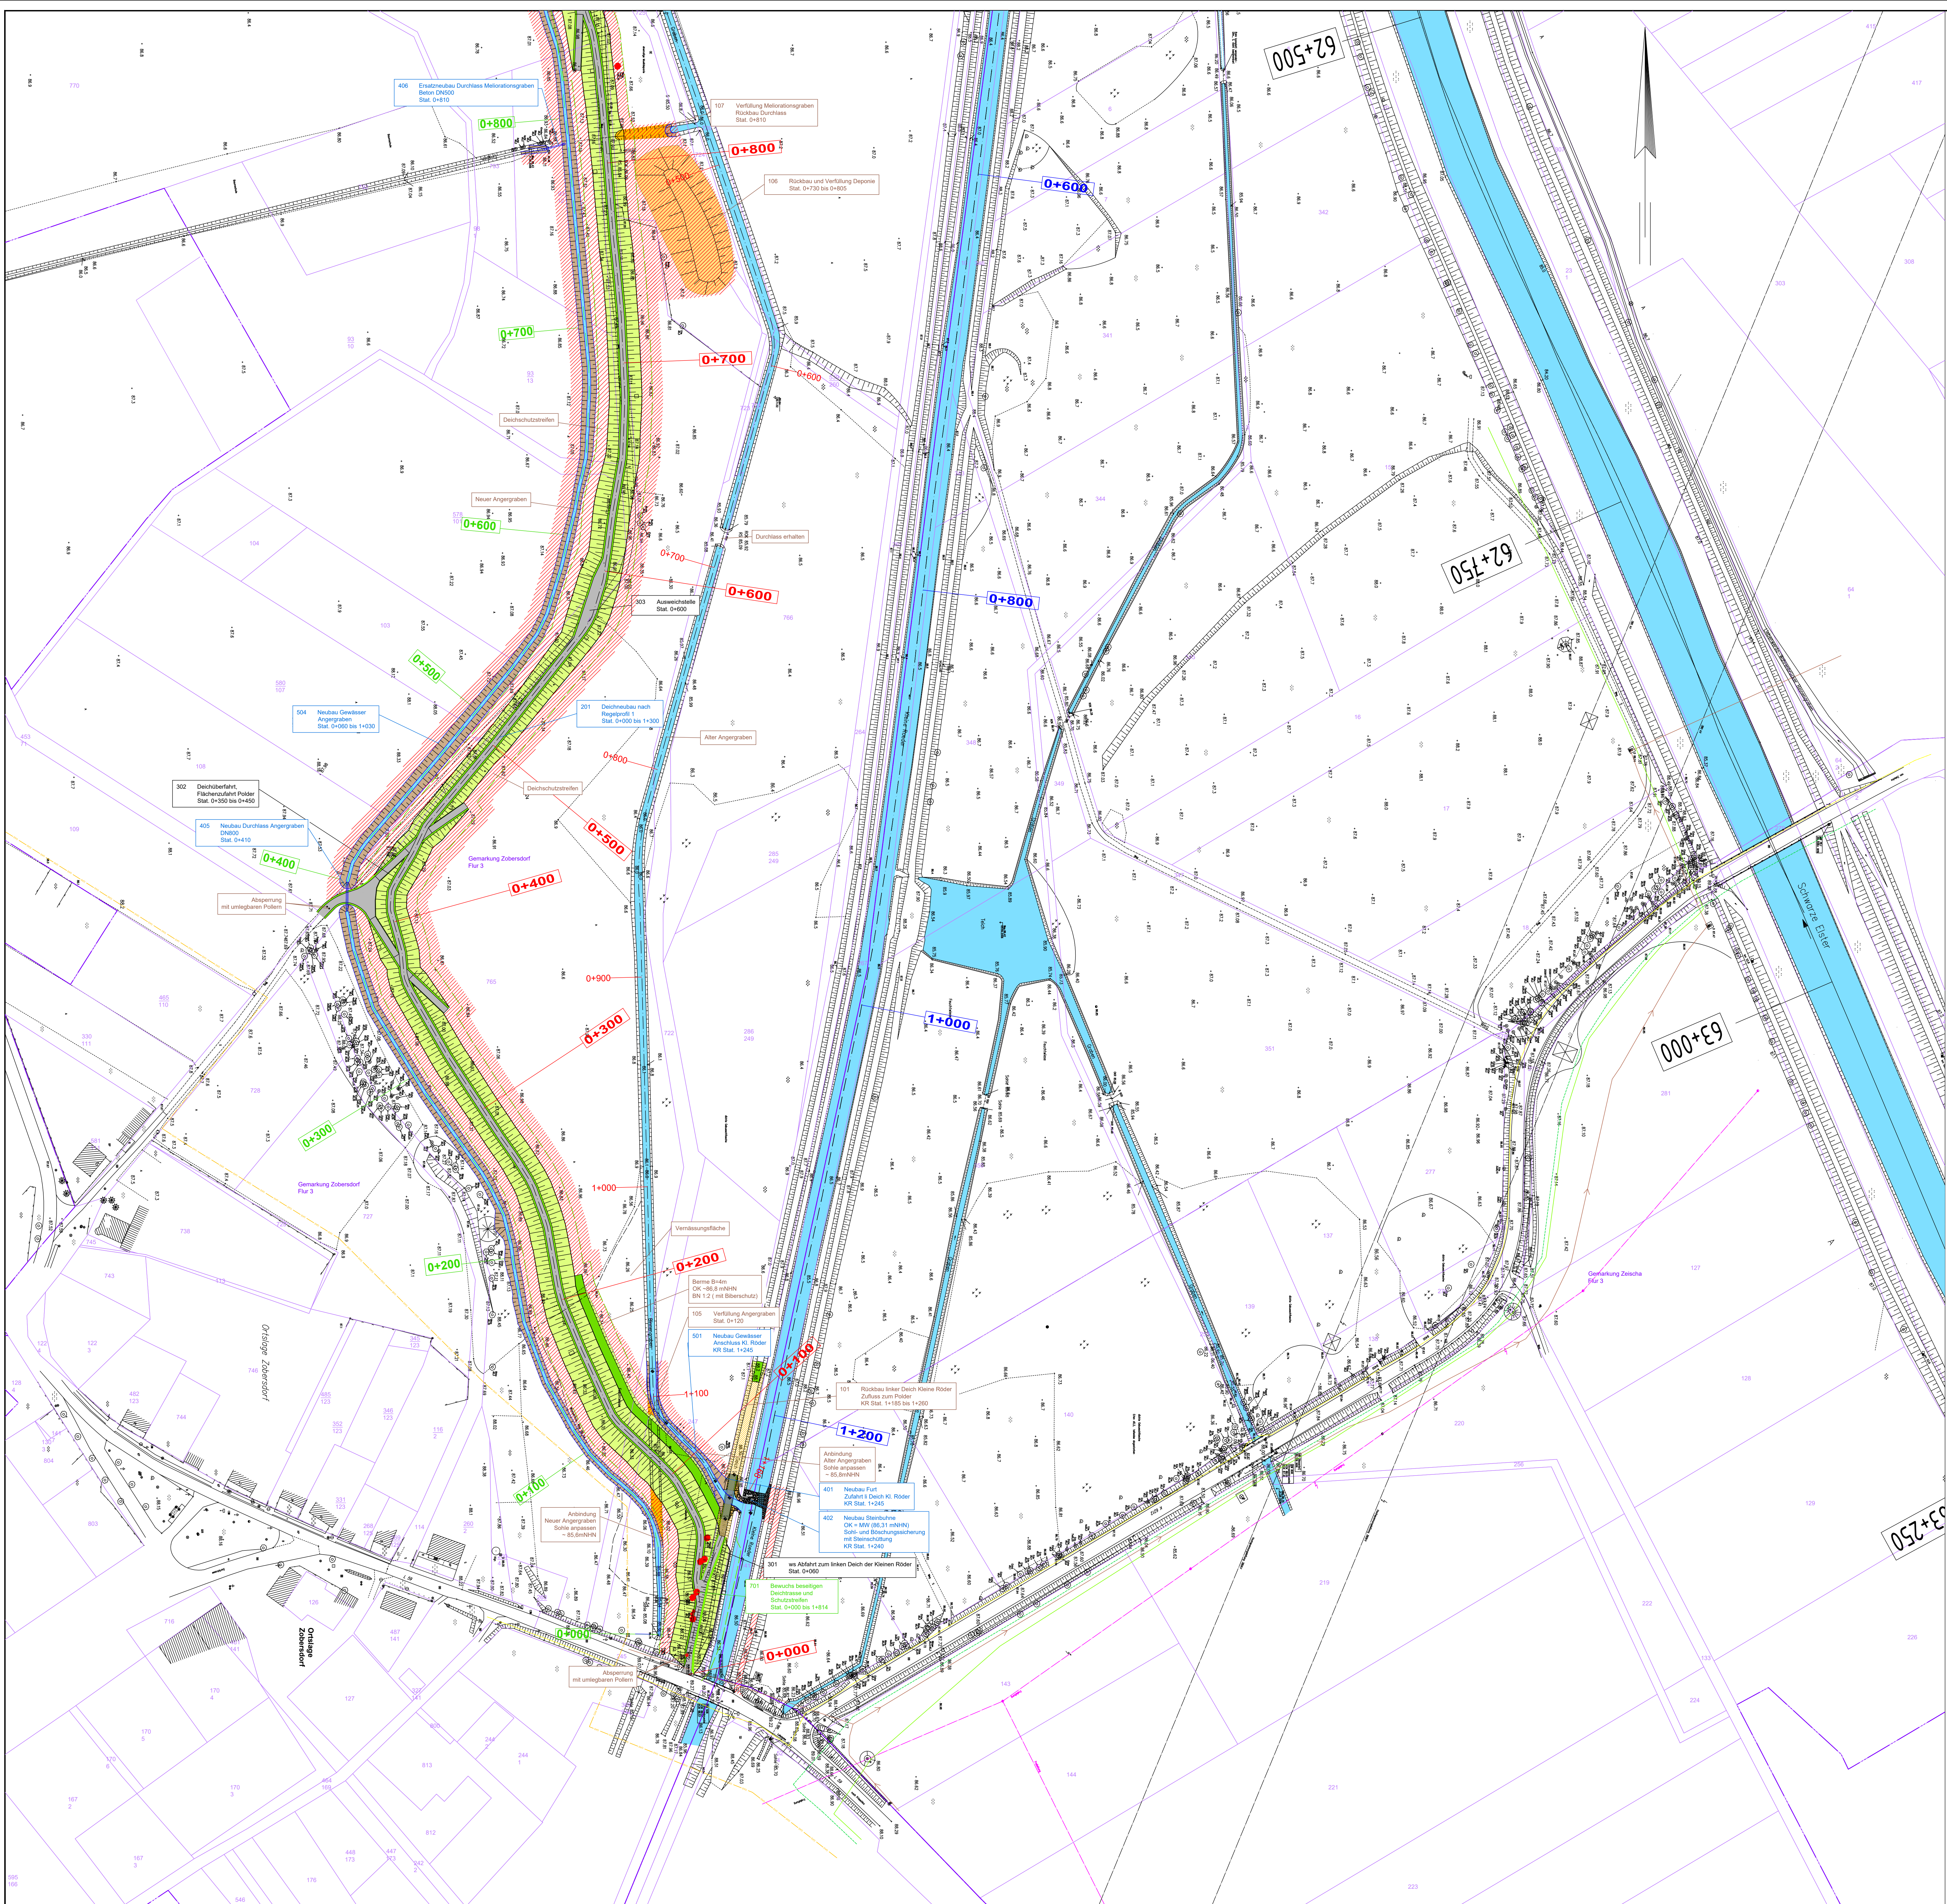

Legende:

Planung:

- Neue Böschung
- Grabenböschung
- DVV (Berme), Ausweichstelle, Zufahrten, Straßenanbindung (Asphaltbefestigung)
- Deichabtrag
- neuer Fahrweg
- Verfüllung
- Bankett
- Graben
- Baustelleneinrichtung
- Steinschüttung
- Berme
- Rasengittersteine
- 5 m Sicherheitstreifen
- Stationierung Kleine Röder
- Stationierung Neuer Deich
- Stationierung neuer Graben
- Planungen Dritter
- vorr. Abwasserdruckrohrleitung
- vorr. Steuerkabel
- vorr. Trinkwasserleitung
- vorr. Telekommunikationskabel
- 20kV-Freileitung (Envia)
- vorr. Gasleitung


Vermessung:

- Baumfällung erforderlich
- Gemarkungsgrenze
- Flurgrenze
- Flurstücksgrenze
- Flurstücksnummer

Urhebervermerk
Vermessung Okt. 2006:

 **Hemminger Ingenieurgesellschaft mbH**
Am Schwarzenberg 13
04924 Bad Liebenwerda
Tel. 035341 157-0 Fax 157-44

Geobasisdaten:
© GeoBasis-DE/LGB 2016

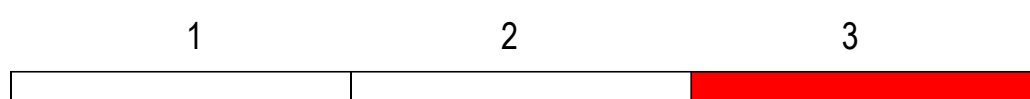

B	Nachführung zur Vollständigkeit lt. LUJ vom 03.05.2021	05.05.2021	Werner / Mittag
A	Überarbeitung lt. LUJ Protokoll vom 12.07.2018	30.10.2018	Werner / Mittag
Index	Art der Änderung	Datum	Name

Landesamt für Umwelt W 2, W 21 - Hochwasserschutz, Investiver Wasserbau 14479 Potsdam, Steingarten-Charaktere 2	Ingenieurgesellschaft WTU GmbH 04924 Bad Liebenwerda, Am Steigberg 2 Tel. 035341 157-0 Fax 157-44
Hochwasserschutz Kleine Röder Deich Elsteraue	Maßnahmenplan 3/3
Gezeichnet: Werner / Mittag, M.	Geprüft: Werner
Datum: 30.10.2018	Blatt: 10
Projekt-Nr.: 412020	Zeichnungs-Nr.: 04
Maßstab: 1:1000	Blatt: B