
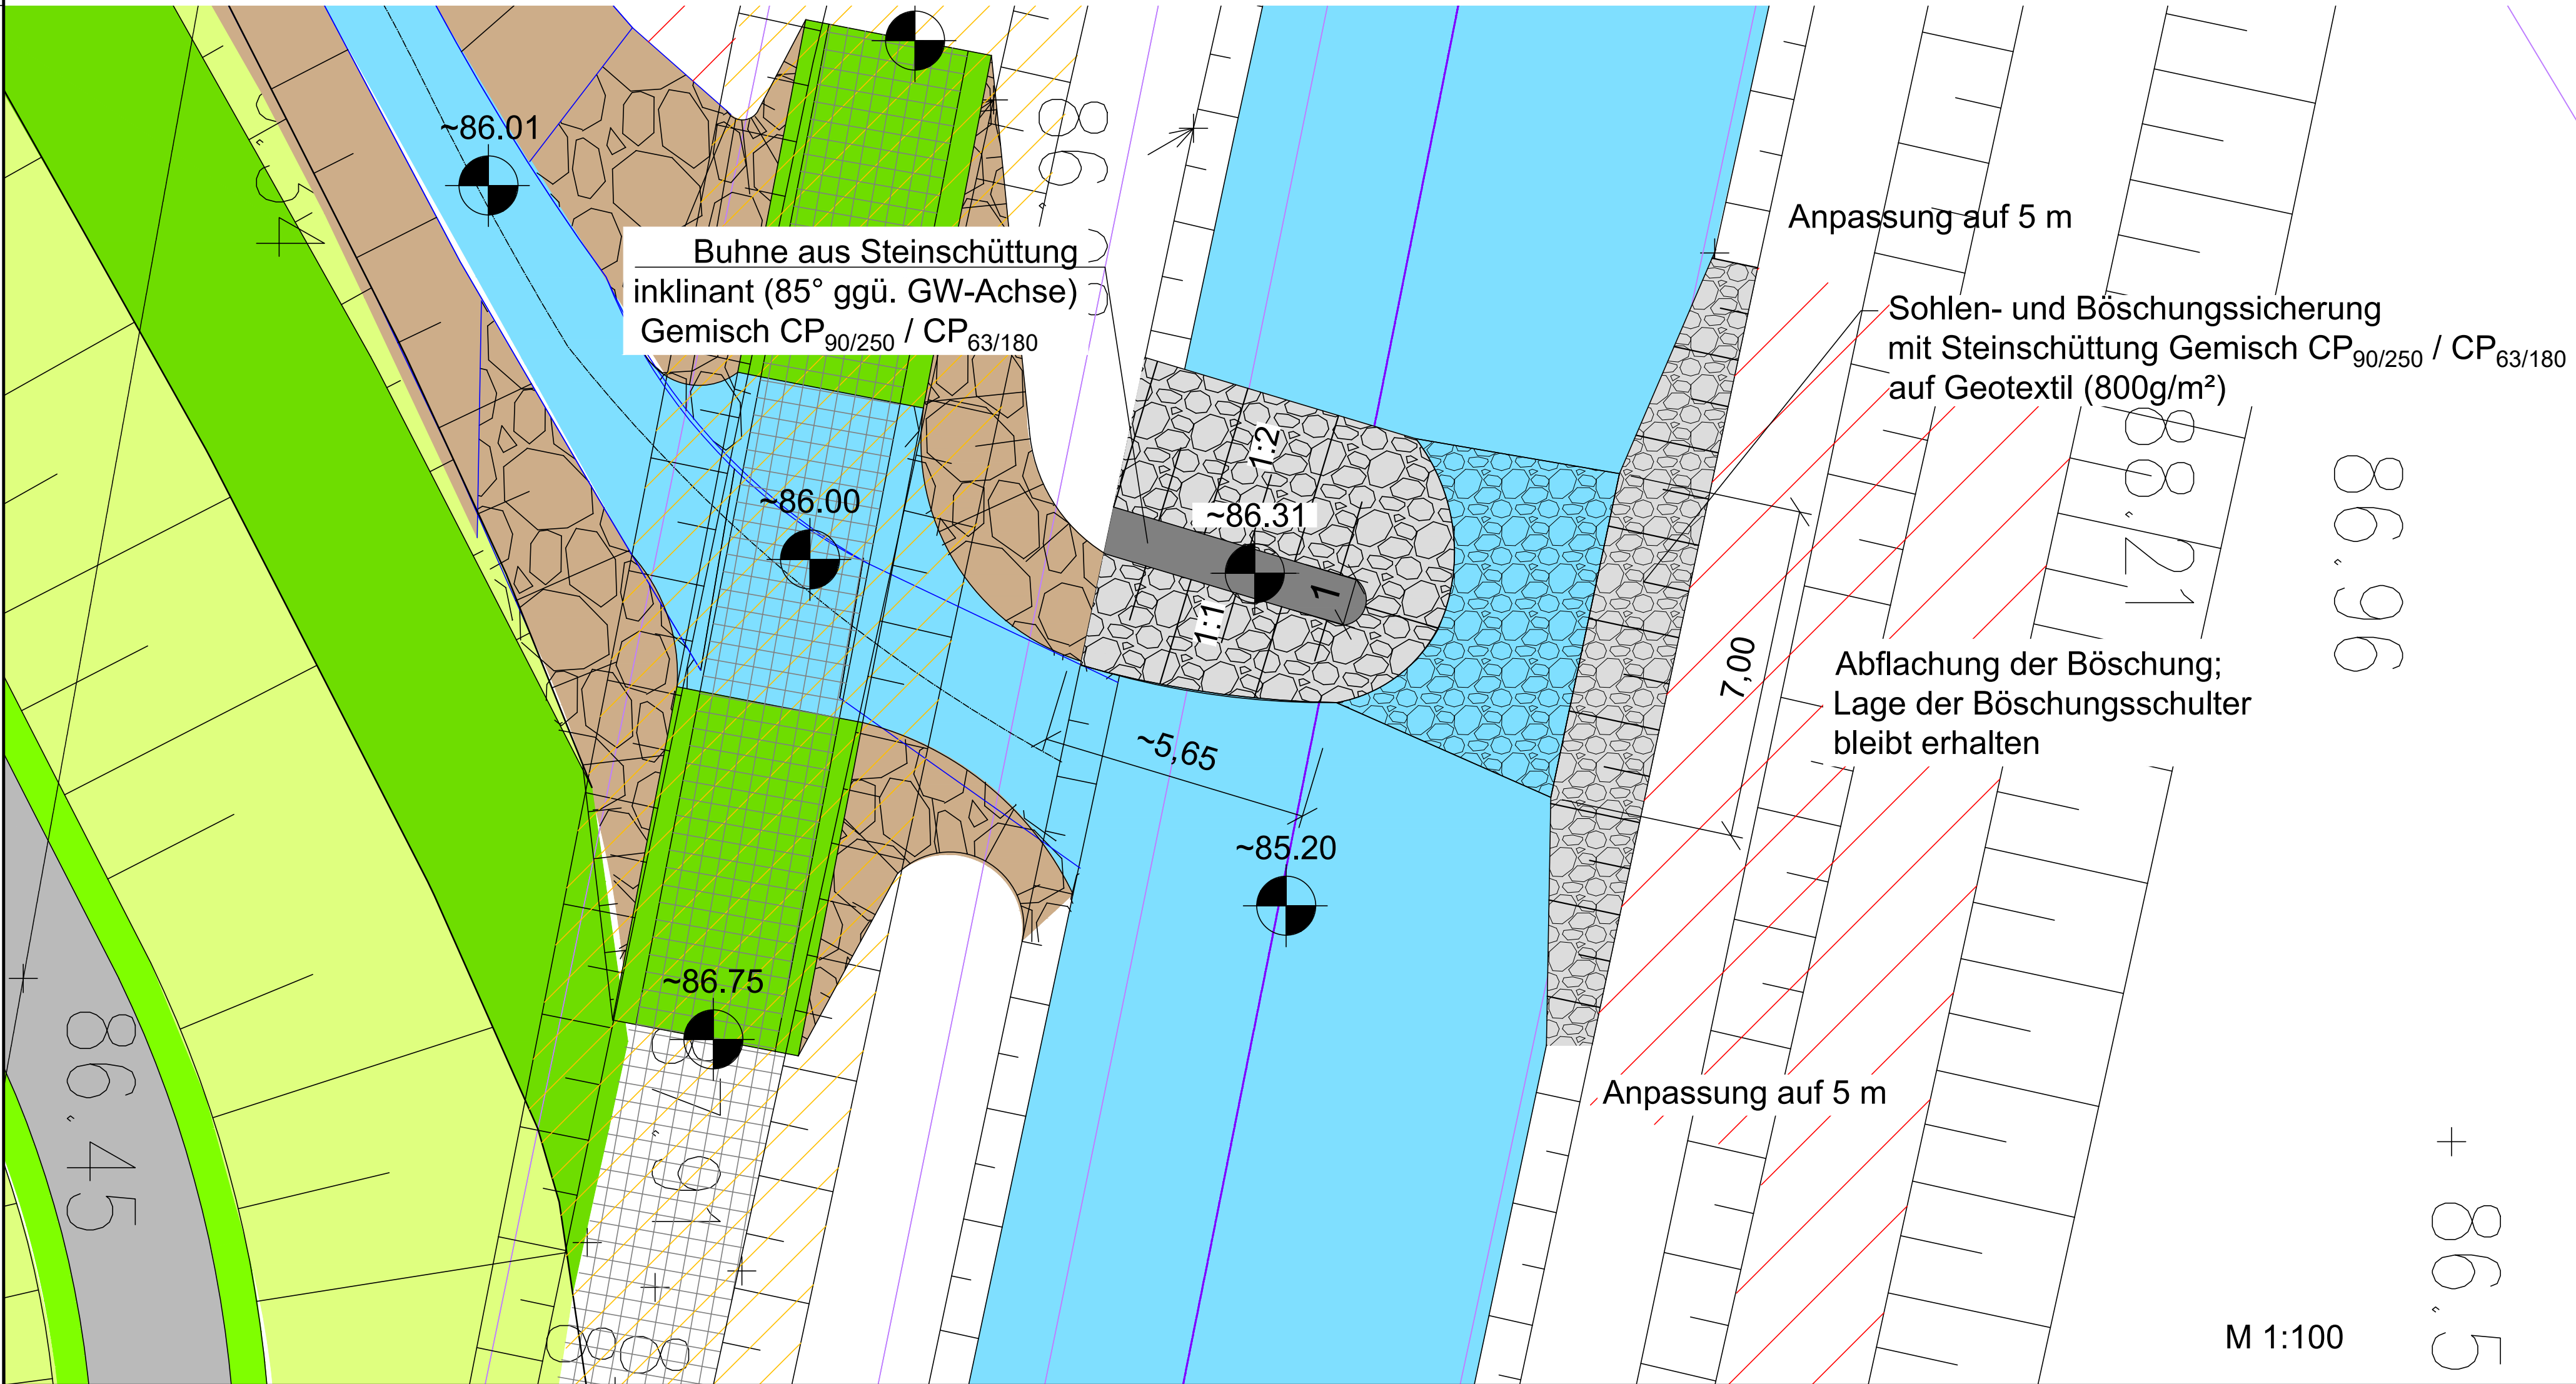


Schnitt Buhne
M 1:50

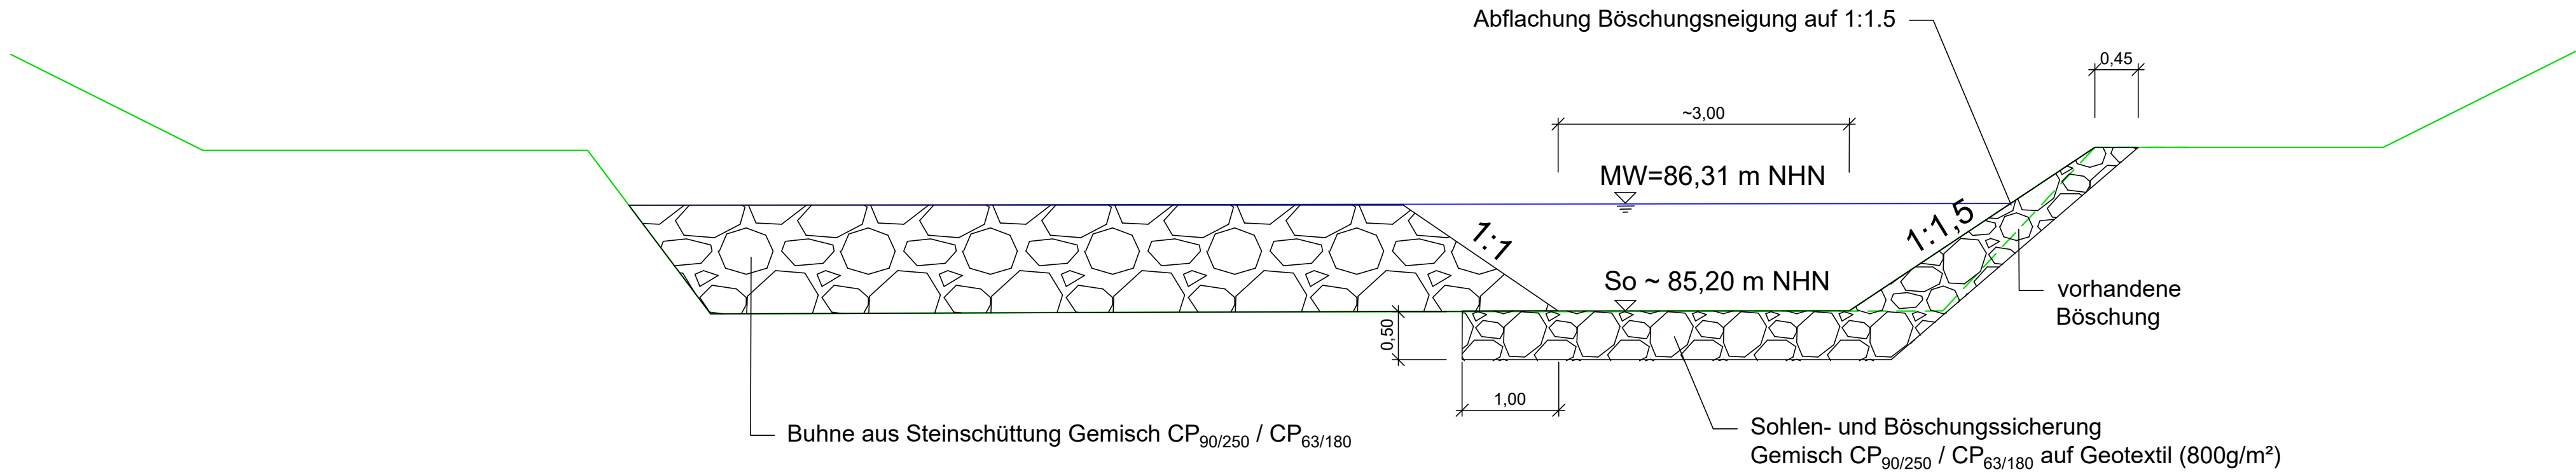

Legende:

Planung:

- Neue Böschung
- Grabenböschung
- DVW (Berme), Ausweichstelle, Zufahrten, Straßenanbindung (Asphaltbefestigung)
- Deichabtrag
- neuer Fahrweg
- Verfüllung
- Bankett
- Graben
- Baustelleneinrichtung
- Berme
- Steinschüttung
- Rasengittersteine
- Planungen Dritter

Vermessung:

- Gemarkungsgrenze
- Flurgrenze
- Flurstücksgrenze
- Flurstücksnummer

B	Nachforderung zur Vollständigkeit lt. LFU vom 03.05.2021	05.05.2021	Werner / Mittag
A	Änd. lt. Prüfbericht E-10/20 W22-CB v. 08.05.2020	15.07.2020	Werner / Mittag
Index	Art der Änderung	Datum	Name

Auftraggeber: LFU Landesamt für Umwelt W 2, W 21 - Hochwasserschutz, Investiver Wasserbau 14476 Potsdam, Seeburger Chaussee 2		Planungsbüro: Ingenieurgemeinschaft WTU GmbH 04924 Bad Liebenwerda, Am Steigenberg 2 Tel. 035341 157-0, Fax 157-44	
Objekt/Vorhaben: Hochwasserschutz Kleine Röder Deich Elsteraue		Planungsphase: 04	
Zeichnung/Plan: Detailplan Buhne		Auftrag-Nr.: 412020	
gezeichnet: Haberecht / Mittag, M.		Höhenbezug: Lagesystem: Maßstab: Datum: 30.06.2016	
bearbeitet: Haberecht/ Werner		Index: B	
geprüft:		Unterlage: 10	
		Plan-Nr./Blatt-Nr.: 7.2 / 1	