


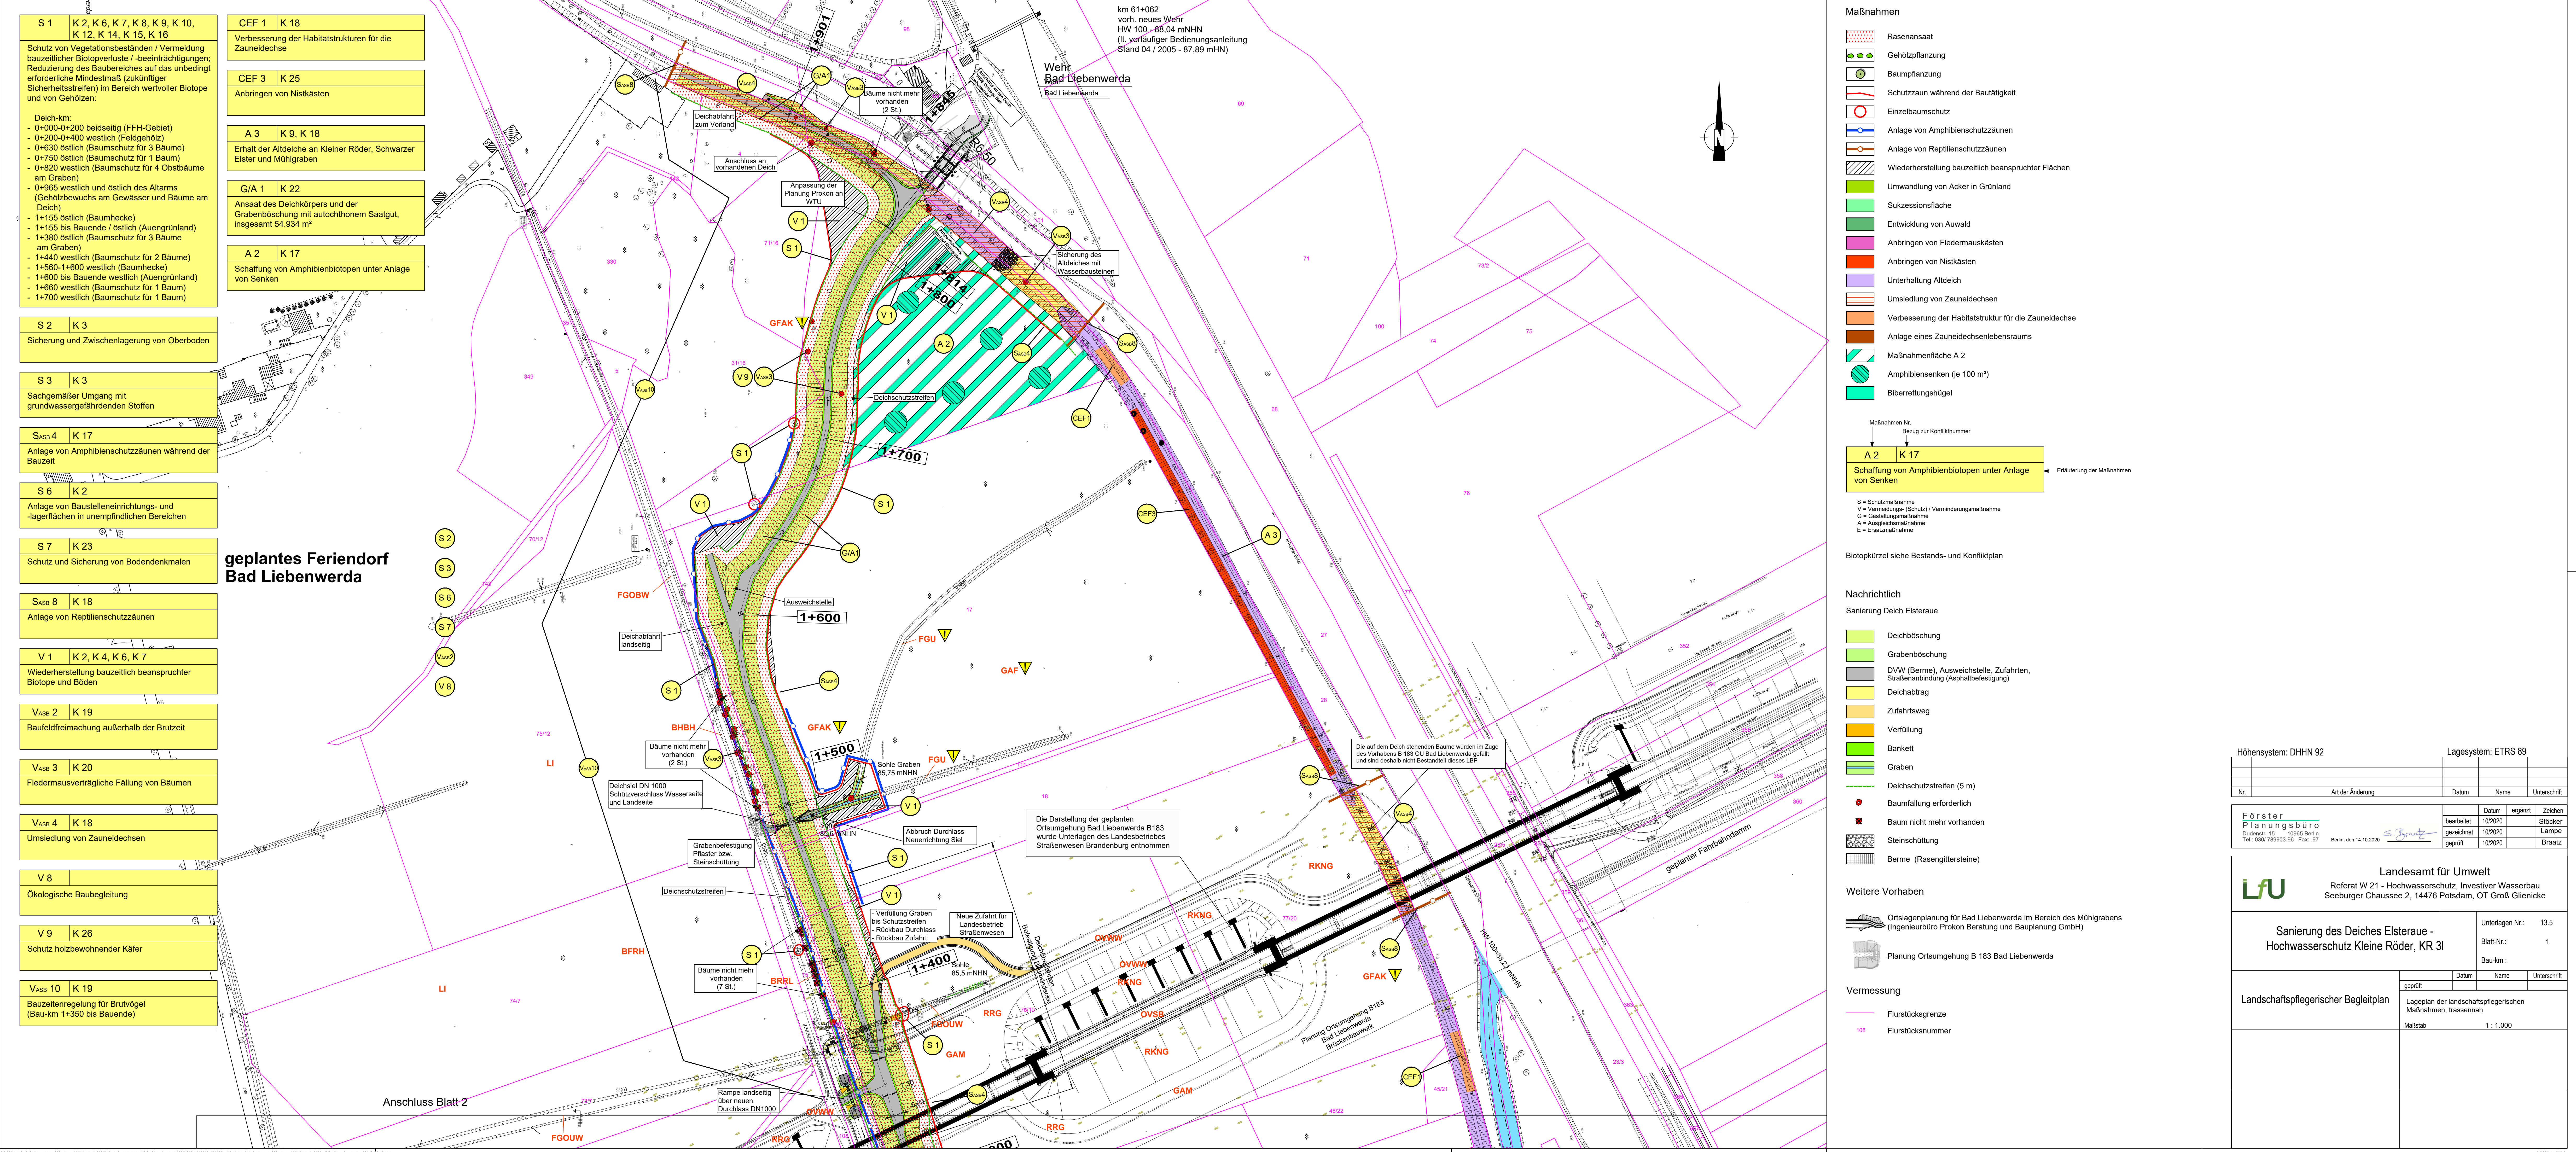

- S 1

K 2, K 6, K 7, K 8, K 9, K 10, K 12, K 14, K 15, K 16

Schutz von Vegetationsbeständen / Vermeidung bauzeitlicher Biotopverluste / -beeinträchtigungen; Reduzierung des Baubereiches auf das unbedingt erforderliche Mindestmaß (zukünftiger Sicherheitsstreifen) im Bereich wertvoller Biotope und von Gehölzen:

Deich-km:
 - 0+000-0+200 beidseitig (FFH-Gebiet)
 - 0+200-0+400 westlich (Feldgehölz)
 - 0+630 östlich (Baumschutz für 3 Bäume)
 - 0+750 östlich (Baumschutz für 1 Baum)
 - 0+820 westlich (Baumschutz für 4 Obstbäume am Graben)
 - 0+965 westlich und östlich des Altarms (Gehölzbewuchs am Gewässer und Bäume am Deich)
 - 1+155 östlich (Baumhecke)
 - 1+155 bis Bauende / östlich (Auengrünland)
 - 1+380 östlich (Baumschutz für 3 Bäume am Graben)
 - 1+440 westlich (Baumschutz für 2 Bäume)
 - 1+560-1+600 westlich (Baumhecke)
 - 1+600 bis Bauende westlich (Auengrünland)
 - 1+660 westlich (Baumschutz für 1 Baum)
 - 1+700 westlich (Baumschutz für 1 Baum)
- CEF 1

K 18

Verbesserung der Habitatstrukturen für die Zauneidechse
- CEF 3

K 25

Anbringen von Nistkästen
- A 3

K 9, K 18

Erhalt der Altdeiche an Kleiner Röder, Schwarzer Elster und Mühlgraben
- G/A 1

K 22

Ansaat des Deichkörpers und der Grabenböschung mit autochthonem Saatgut, insgesamt 54.934 m²
- A 2

K 17

Schaffung von Amphibienbiotopen unter Anlage von Senken

S 2

K 3

Sicherung und Zwischenlagerung von Oberboden

S 3

K 3

Sachgemäßer Umgang mit grundwassergefährdenden Stoffen

S_{ASB} 4

K 17

Anlage von Amphibienschutzzäunen während der Bauzeit

S 6

K 2

Anlage von Baustelleneinrichtungs- und -lagerflächen in unempfindlichen Bereichen

S 7

K 23

Schutz und Sicherung von Bodendenkmalen

S_{ASB} 8

K 18

Anlage von Reptilienschutzzäunen

V 1

K 2, K 4, K 6, K 7

Wiederherstellung bauzeitlich beanspruchter Biotope und Böden

V_{ASB} 2

K 19

Baufeldfreimachung außerhalb der Brutzeit

V_{ASB} 3

K 20

Fledermausverträgliche Fällung von Bäumen

V_{ASB} 4

K 18

Umsiedlung von Zauneidechsen

V 8

Ökologische Baubegleitung

V 9

K 26

Schutz holzbewohnender Käfer

V_{ASB} 10

K 19

Bauzeitenregelung für Brutvögel (Bau-km 1+350 bis Bauende)

V_{ASB} 10

K 19

Bauzeitenregelung für Brutvögel (Bau-km 1+350 bis Bauende)

Maßnahmen

Rasensaat

Gehölzpflanzung

Baumpflanzung

Schutzzaun während der Bautätigkeit

Einzelbaumschutz

Anlage von Amphibienschutzzäunen

Anlage von Reptilienschutzzäunen

Wiederherstellung bauzeitlich beanspruchter Flächen

Umwandlung von Acker in Grünland

Sukzessionsfläche

Entwicklung von Auwald

Anbringen von Fledermauskästen

Anbringen von Nistkästen

Unterhaltung Altdeich

Umsiedlung von Zauneidechsen

Verbesserung der Habitatstruktur für die Zauneidechse

Anlage eines Zauneidechsenlebensraums

Maßnahmenfläche A 2

Amphibiensenken (je 100 m²)

Biberrettungshügel

Maßnahmen Nr. ↓

Bezug zur Konfliktnummer ↓

A 2

K 17

Schaffung von Amphibienbiotopen unter Anlage von Senken

← Erläuterung der Maßnahmen

S = Schutzmaßnahme

V = Vermeidungs- (Schutz) / Verminderungsmaßnahme

G = Gestaltungsmaßnahme

A = Ausgleichsmaßnahme

E = Ersatzmaßnahme

Biotopkürzel siehe Bestands- und Konfliktplan

Nachrichtlich

Sanierung Deich Elsteraue

Deichböschung

Grabenböschung

DVW (Berme), Ausweichstelle, Zufahrten, Straßenanbindung (Asphaltbefestigung)

Deichabtrag

Zufahrtsweg

Vorfüllung

Bankett

Graben

Deichschutzstreifen (5 m)

Baumfällung erforderlich

Baum nicht mehr vorhanden

Steinschüttung

Berme (Rasengittersteine)

Weitere Vorhaben

Ortslagenplanung für Bad Liebenwerda im Bereich des Mühlgrabens (Ingenieurbüro Prokon Beratung und Bauplanung GmbH)Planung Ortsumgehung B 183 Bad Liebenwerda

Vermessung

FlurstücksgrenzeFlurstücksnummer

Höhenystem: DHHN 92

Lagesystem: ETRS 89

Nr.	Art der Änderung	Datum	Name	Unterschrift

Förster
Planungsbüro

Dudenstr. 15 10965 Berlin
Tel.: 030 789903-95 Fax: -97

Datum

10/2020

ergänzt

Zeichen

Stockner

bearbeitet

10/2020

gezeichnet

10/2020

geprüft

10/2020

Lampe

Braatz

Landesamt für Umwelt

Referat W 21 - Hochwasserschutz, Investiver Wasserbau
Seeburger Chaussee 2, 14476 Potsdam, OT Groß Glienicke

Sanierung des Deiches Elsteraue -
Hochwasserschutz Kleine Röder, KR 3I

Unterlagen Nr.:

13.5

Blatt-Nr.:

1

Bau-km:

Landchaftspflegerischer Begleitplan

geprüft

Datum

Name

Unterschrift

Lageplan der landschaftspflegerischen
Maßnahmen, Trassenmaß

Maßstab

1 : 1.000