


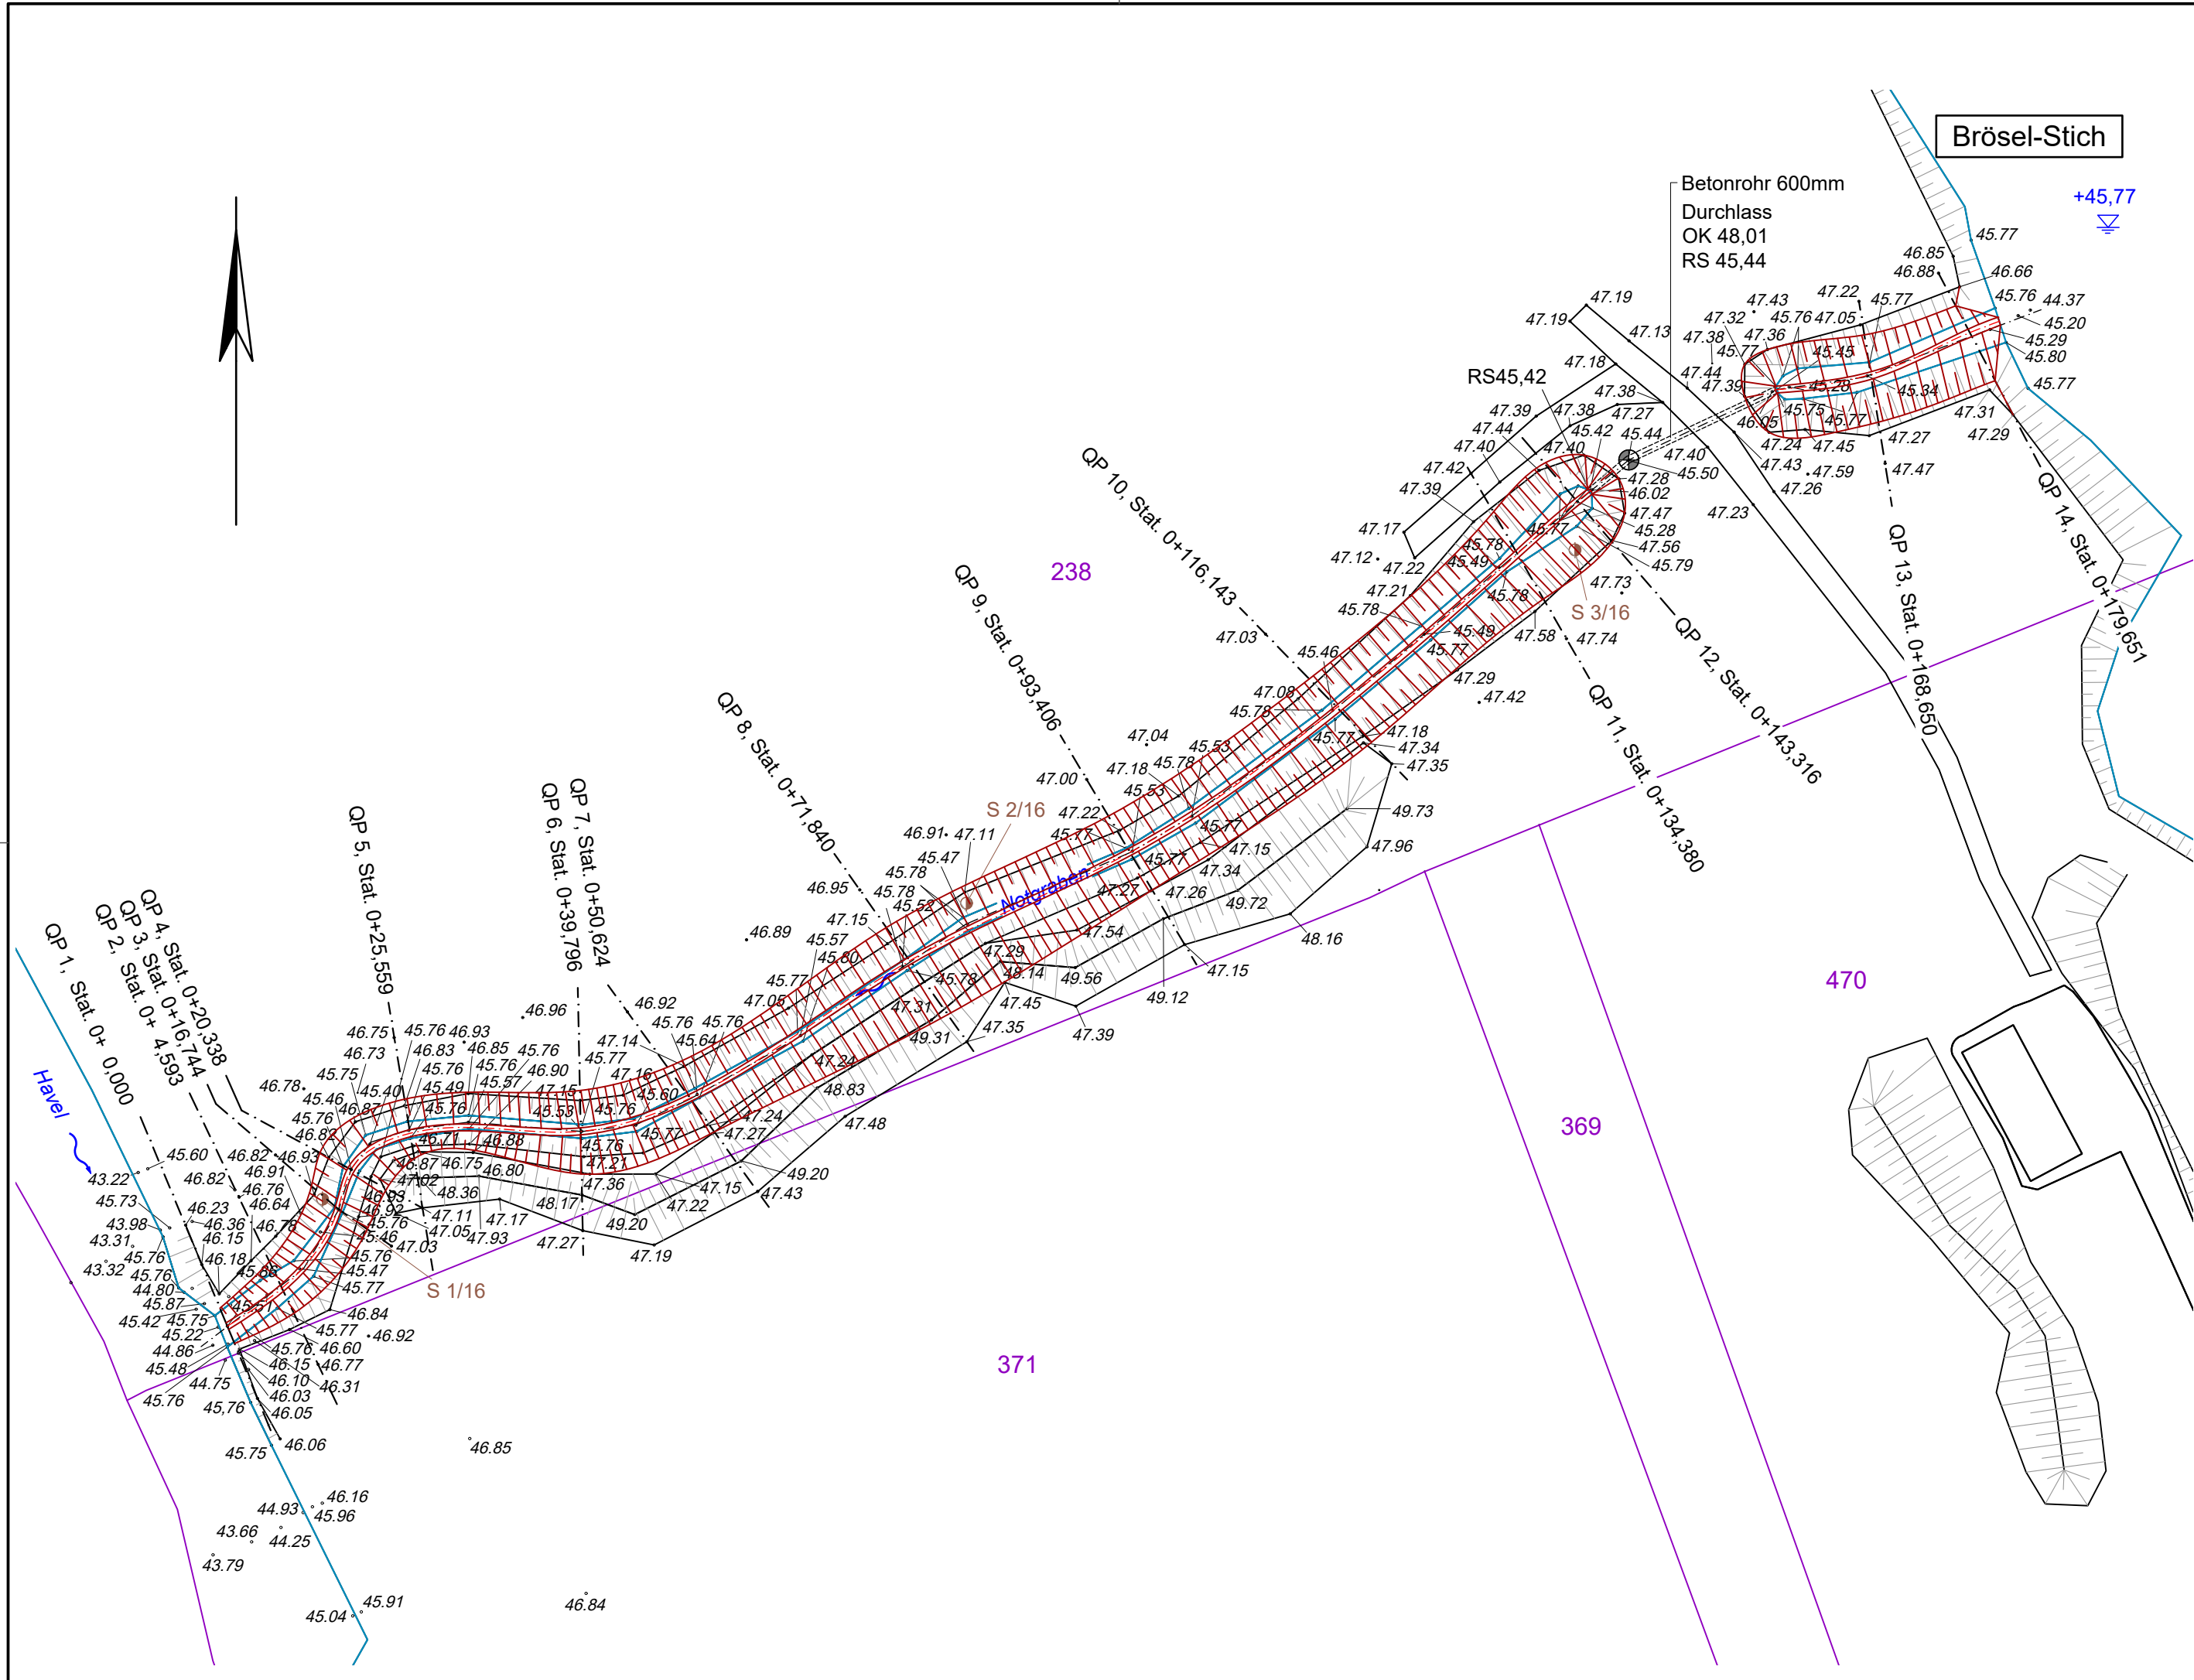

Entwurfsvermessung: Vermessungsbüro Thomas Kühl (ÜbVI) Straße des Aufbaus 5 16792 Zehdenick		Baugrund: Ingenieurbüro Arlt GmbH Karl-Marx-Straße 90/91, 16816 Neuruppin "Zehdenick, Erneuerung von DL's und Ertüchtigung des Notgrabens" Geotechnischer Bericht Nr. 90-16-003, Hauptuntersuchung, 08.02.2016	
Lage- und Höhenbezug: ETRS 89, DHHN 92			

Index.:	Art der Änderung	Datum	Name

ENTWURFS- UND GENEHMIGUNGSPLANUNG

Ingenieurbüro Wasser - Boden - Landschaft GmbH Zum Jagenstein 3, 14478 Potsdam Tel.: (0331) 27009-36/-37, Fax: (0331) 27009-38 E-mail: info@wbl-potsdam.de		Wasser Boden Landschaft	
--	--	--	--

Vorhaben	Bearb.	08/2024	Klemmstein
	Gez.:	08/2024	Majaura
	Geprüft:	08/2024	Brüggemann
Plandarstellung:	Tonstichlandschaft Zehdenick Ersatzneubau Durchlass zwischen Eichler- und Neitzelstich		
	Lageplan - TO 4 (Notgraben)		
	Zeichnung:	02	
	Blatt-Nr.:	4/ 5	
Auftraggeber:	Ausf.-Nr.:		
	Maßstab:	1: 500	

Stadt Zehdenick
Falkentaler Chaussee 1, 16792 Zehdenick

