


Abschnitt 1

Regelquerschnitt 1 - Bauzeitlich
Station 0+000 - 0+191 (Oder-km 584,33 - 584,52)

Bauzustand Phase 1

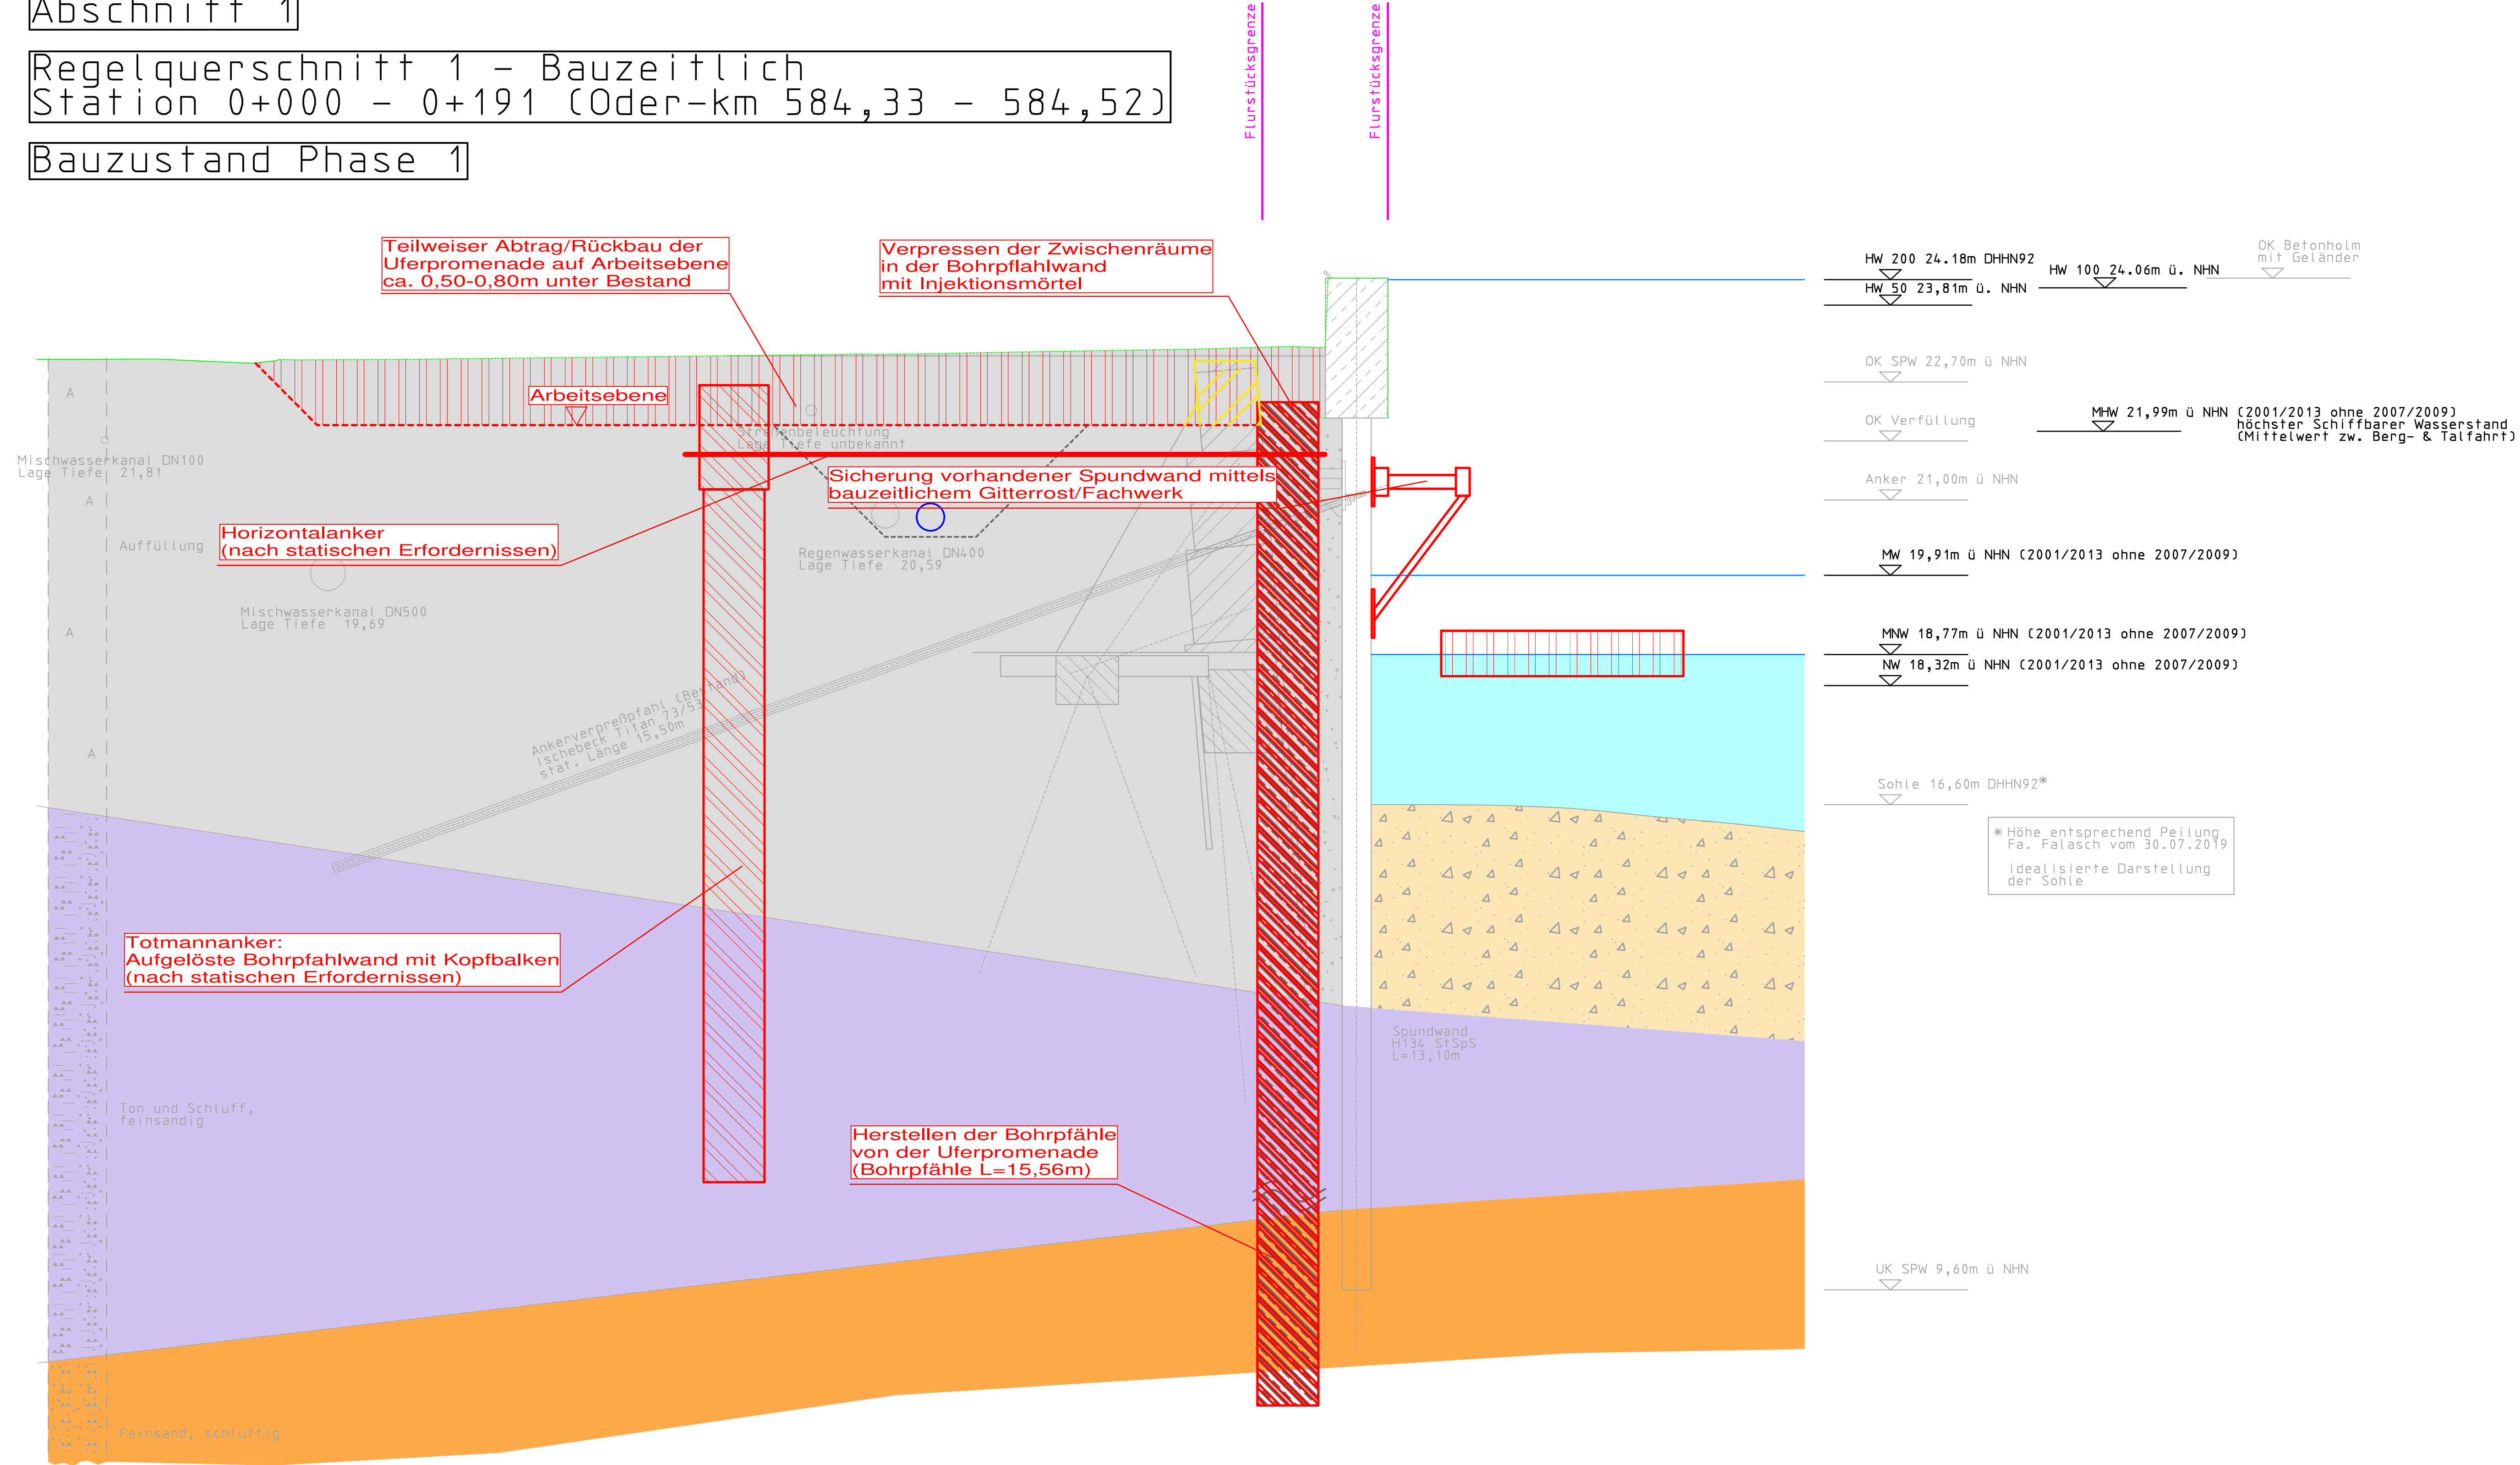

- Der Bemessungswasserstand HW200 resultieren aus der Interpolation zwischen dem Pegel Frankfurt (Oder) und dem Pegel Kietz auf Basis der hydrologischen Fachauskunft des LfU, W12 vom 30.08.2017. Der Freibord von 0,35 m muss addiert werden.
- Die Ist-Sohle wurde bei der Peilung am 15.07.2019 durch die Ingenieurgesellschaft Falasch mbh, Wiener Straße 80b, 01219 Dresden ermittelt.
- Die Darstellung der alten Uferbefestigungen stammt aus den Regelquerschnitten BA I bis BA IV „Sanierung der Ufermauer Frankfurt (Oder), Zusammenstellung der Bestandsunterlagen“ von der Planungsgemeinschaft Tief- und Wasserbau GmbH, Lewickistraße 12, 01279 Dresden aus dem Jahr 2000.
- Die Bestandsmedien stammen aus der TöB-Abfrage aus dem Jahr 2016/2017 und dienen der Orientierung. Die genaue Lage des Leitungsnetzes muss mit Suchschachtungen bestimmt werden.
- Die Darstellung der Bohrstäbchen stammt aus dem Baugrundgutachten "Instandsetzung der Ufermauer in FF(O)" von Ing.-Büro Köbsch, Klagenfurter Straße 60, 01279 Dresden vom 15.10.1997.

Legende:

- Bestandsgelände
- Wasserstand
- Gewässer Oder
- Gewässersohle (Bestand)
- Auffüllung (Baugrund)
- Ton und Schluff, feinsandig (Baugrund)
- Feinsand, schluffig (Baugrund)

Änderungen				
Index	Datum	Name	Signum	Bemerkung
1	21.01.2021	Wutke/Döring		Überarbeitung Bauzustand-phase der Geometrie HWS-Wand und Rückverankerung

Entwurfs-/Genehmigungsplanung

Vorhabensträger
Landesamt für Umwelt
LfU
Seeburger Chaussee 2
14476 Potsdam
OT Groß Glienicke
Telefon: 033201-442118
Telefax: 033201-442662
(Datum) (Unterschrift)

Auftragnehmer
Dr.-Ing. Heinrich Ingenieurgesellschaft mbH
Waisenhausstraße 10
09599 Freiberg/Sachsen
Telefon: 03731-7832670
Telefax: 03731-7832679
freiberg@heinrich-ingenieure.de
www.heinrich-ingenieure.de

Vorhaben
Verbesserung des Hochwasserschutzes Frankfurt (Oder) auf ein HQ 200, Abschnitt Uferpromenade

Proj.-Nr.: VB 18-614				Planbezeichnung	
Datum	Name	Unterschrift	Abschnitt 1 Regelquerschnitt 1 Bauzeitlich Bauzustand Phase 1		
Gez.	05/2020	Döring			
Bearb.	05/2020	Kempler			
Gepr.	20.05.2020	Köhler			
Lagebezug:	ETRS89_UTM33		Maßstab	1 : 50	
Höhenbezug:	DHHN92		Plan-Nr.:	5.2 D	
Plangröße:	970x500		Blatt-Nr.:	1	