


Abschnitt 1

Regelquerschnitt 2 - Bauzeitlich  
Station 0+191 - 0+374 (Oder-km 584,52 - 584,69)

Bauzustand Phase 5

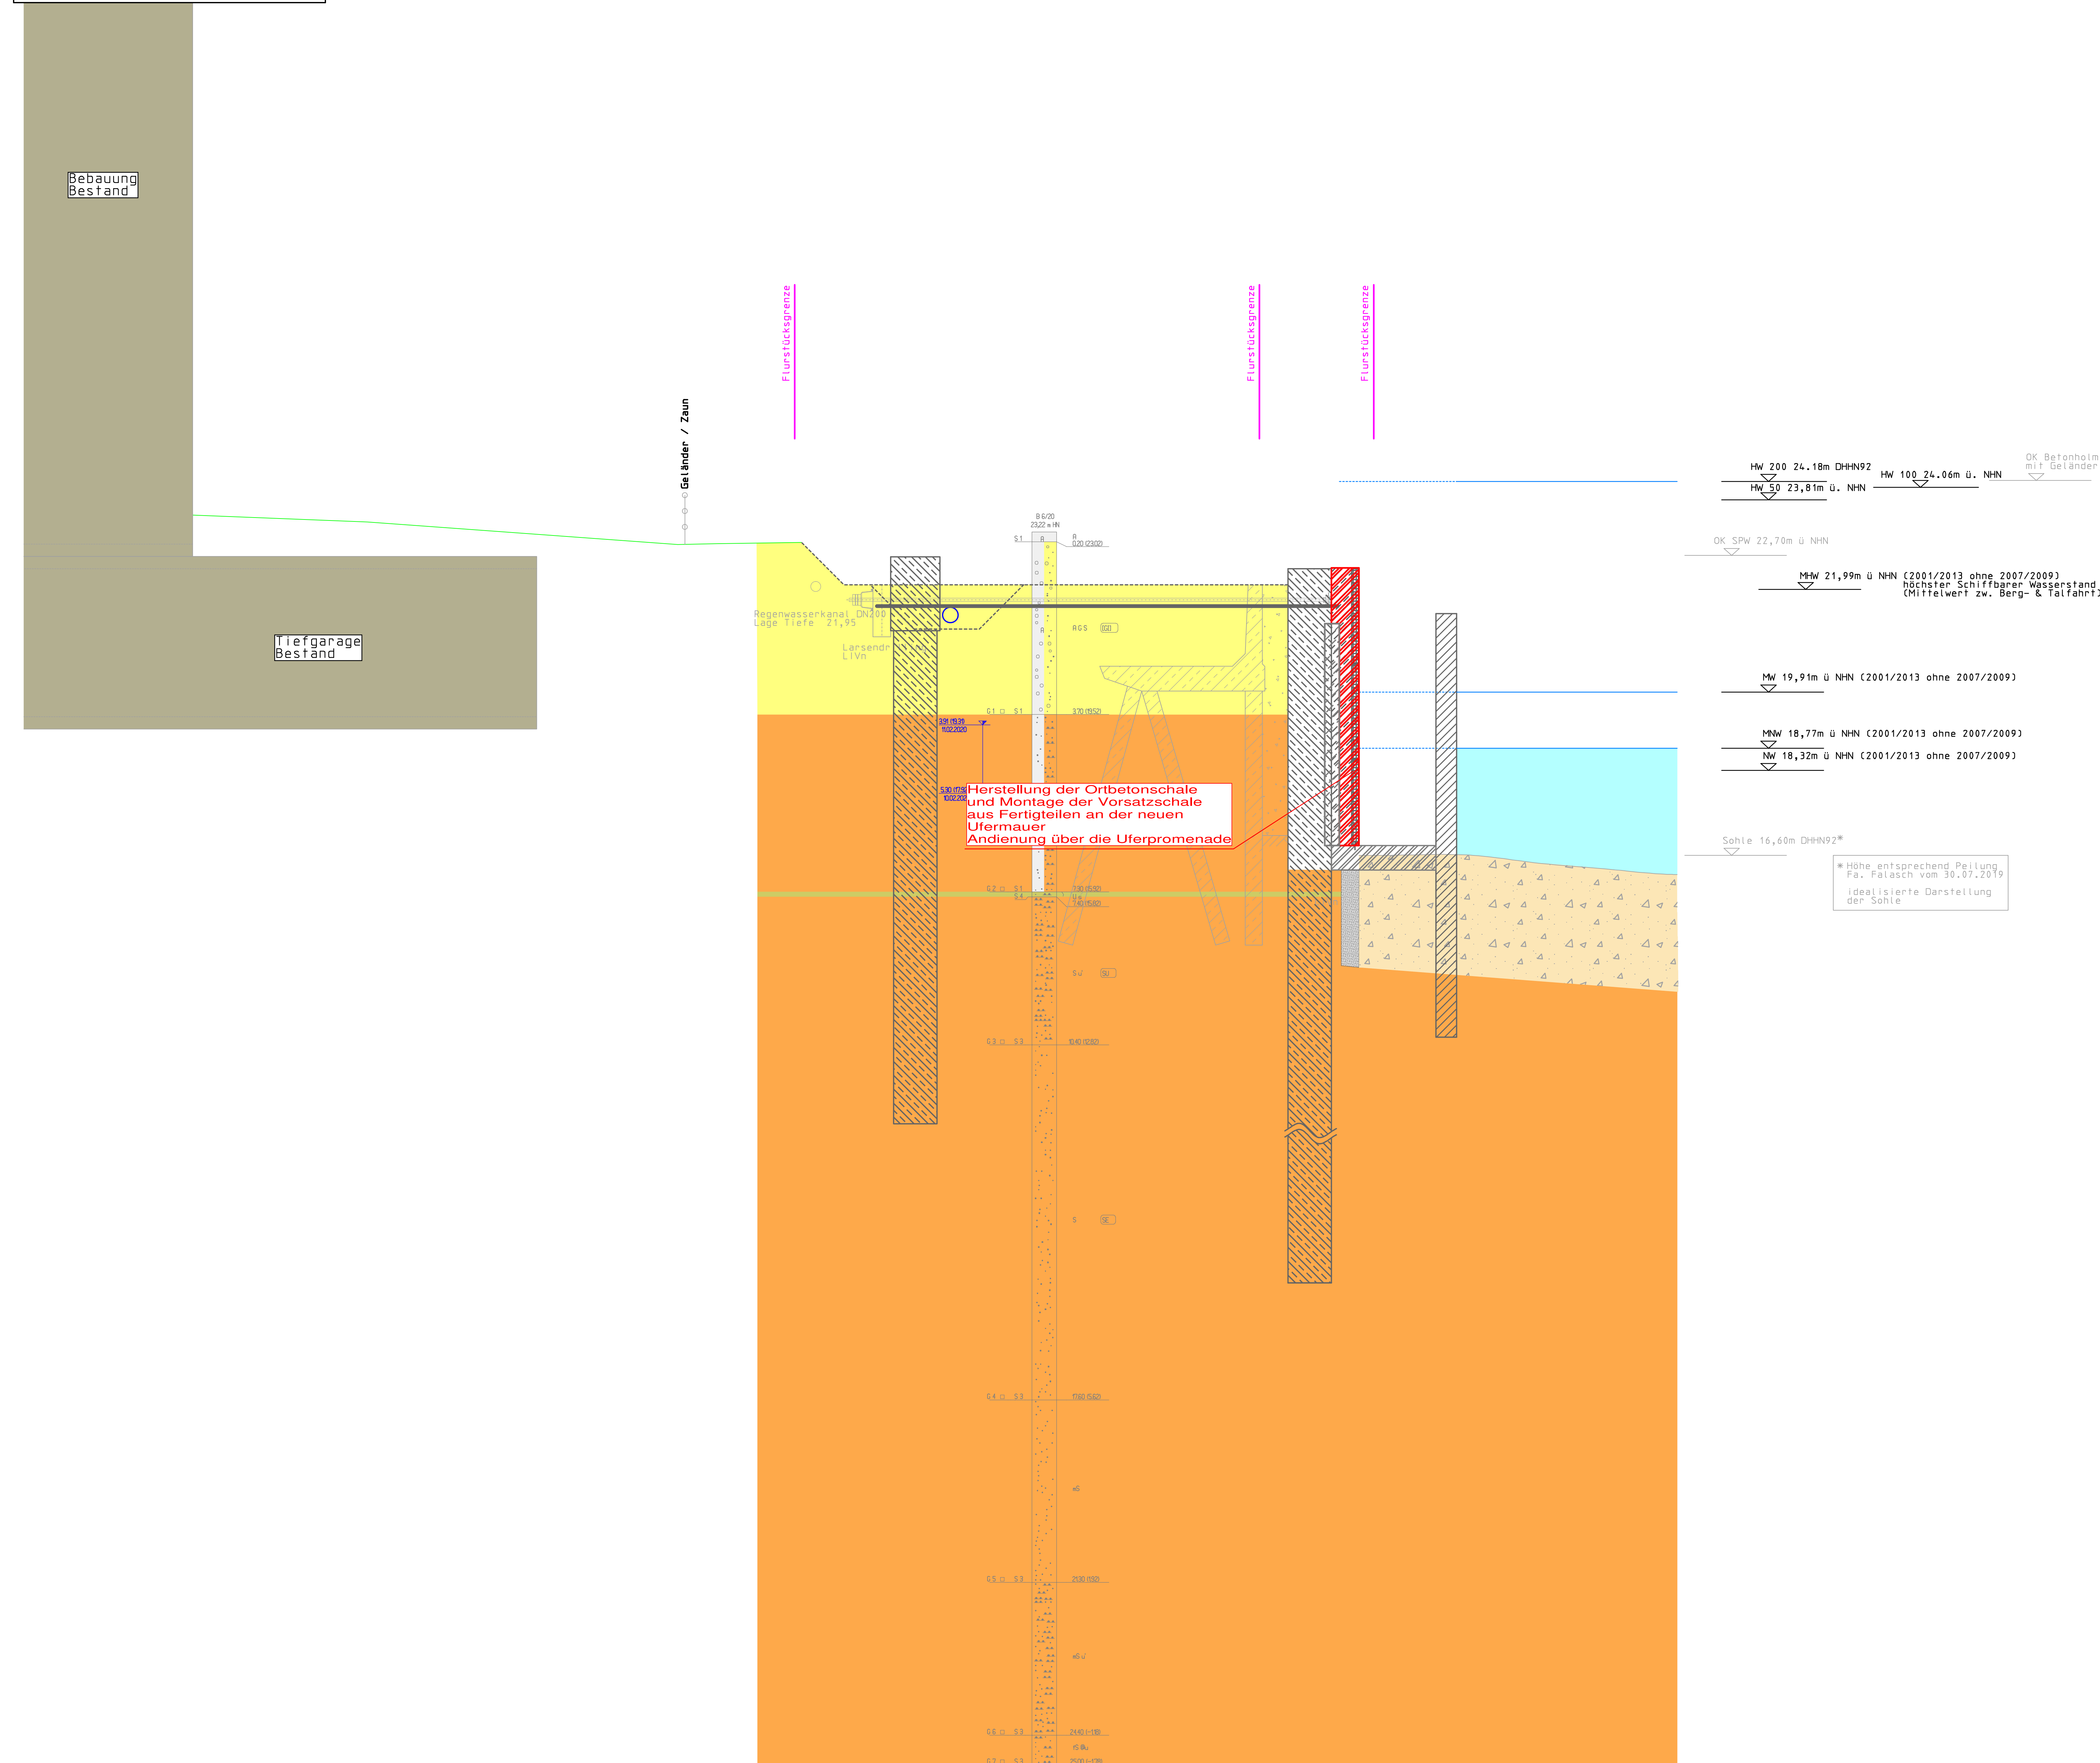

Der Bemessungswasserstand HW200 resultieren aus der Interpolation zwischen dem Pegel Frankfurt (Oder) und dem Pegel Kietz auf Basis der hydrologischen Fachauskunft des LFU, W12 vom 30.08.2017. Der Freibord von 0,35 m muss addiert werden.

Die Ist-Sohle wurde bei der Peilung am 15.07.2019 durch die Ingenieurgesellschaft Falasch mbh, Wiener Straße 80b, 01219 Dresden ermittelt.

Die Darstellung der alten Uferbefestigungen stammt aus den Regelquerschnitten BA I bis BA IV „Sanierung der Ufermauer Frankfurt (Oder), Zusammenstellung der Bestandsunterlagen“ von der Planungsgemeinschaft Tief- und Wasserbau GmbH, Lewickstraße 12, 01279 Dresden aus dem Jahr 2000.

Die Bestandsmedien stammen aus der TöB-Abfrage aus dem Jahr 2016/2017 und dienen der Orientierung. Die genaue Lage des Leitungsnetzes muss mit Suchschachtungen bestimmt werden.

Die Darstellung der Bohrstäbchen stammt aus dem Baugrundgutachten "Verbesserung des Hochwasserschutzes für Frankfurt Oder auf ein HW200" von IBES Baugrundinstitut Freiberg GmbH, Waisenhausstraße 10, 09599 Freiberg, vom 18.05.2020.

- Legende:
- Bestandsgelände
  - Wasserstand
  - Gewässer Oder
  - Gewässersohle (Bestand)
  - Auffüllung, Kies+Sand (Baugrund)
  - Schluff, sandig (Baugrund)
  - Sand, Mittelsand, Feinsand (Baugrund)

Änderungen				
Nr.	Datum	Name	Signum	Bemerkung
1	01.07.2021	Wolke/Döring		Überarbeitung Bauzustandphase der Geometrie HWB-Wand und Rückverankerung

Entwurfs-/Genehmigungsplanung				
Vertragspartner		Landesamt für Umwelt		
Seeburger Chaussee 2 14870 Potsdam OT Groß Glienicke		Telefon: 033201-442118 Telefax: 033201-442662		
Auftraggeber		Dr.-Ing. Heinrich Ingenieurgesellschaft mbH Waisenhausstraße 10 09599 Freiberg/Sachsen		
Vorhaben		Verbesserung des Hochwasserschutzes Frankfurt (Oder) auf ein HQ 200, Abschnitt Uferpromenade		

Projekt				Planzustellung			
Nr.	Datum	Name	Unterschrift	Nr.	Datum	Name	Unterschrift
Proj.-Nr.: VB 18 014				Planzustellung			
Bev.: 05.2020 Döring				Abschnitt 1			
Bev.: 05.2020 Kämpfer				Regelquerschnitt 2			
Bev.: 20.05.2020 Köhler				Bauzeitlich Bauzustand Phase 5			
Lageplanung: ETR89_07853				Maststab: 1:50			
Mischbereich: DHN92				Plan-Nr.: 2.2 E			
Planquadrat: 1085841				Blatt-Nr.: 2.5 E			