Position der Séparée - Balkone:
Station 0+204, 0+264 und 0+280
Oder-km 584,53; 584,59 und 584,61

AUFSICHT

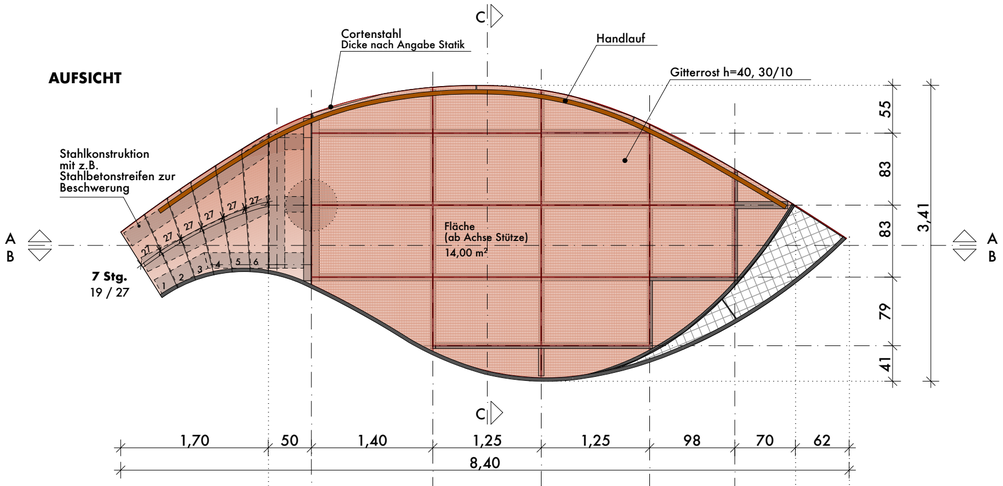

SCHNITT C-C

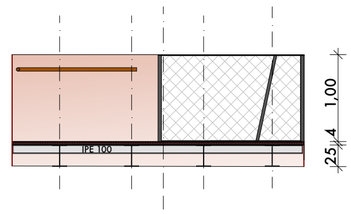

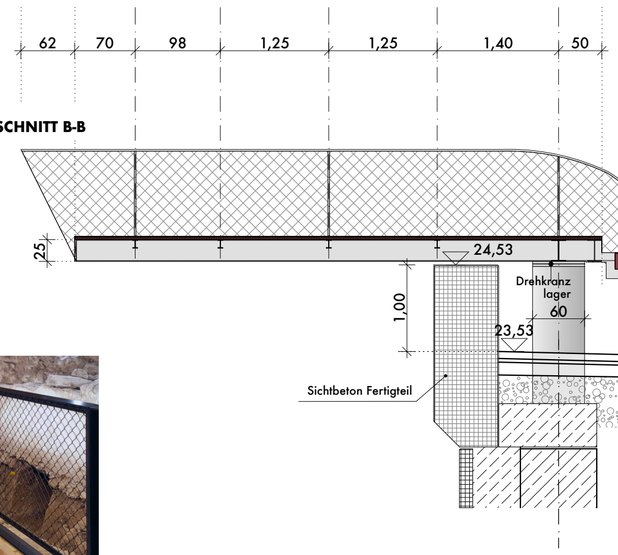

SCHNITT A-A

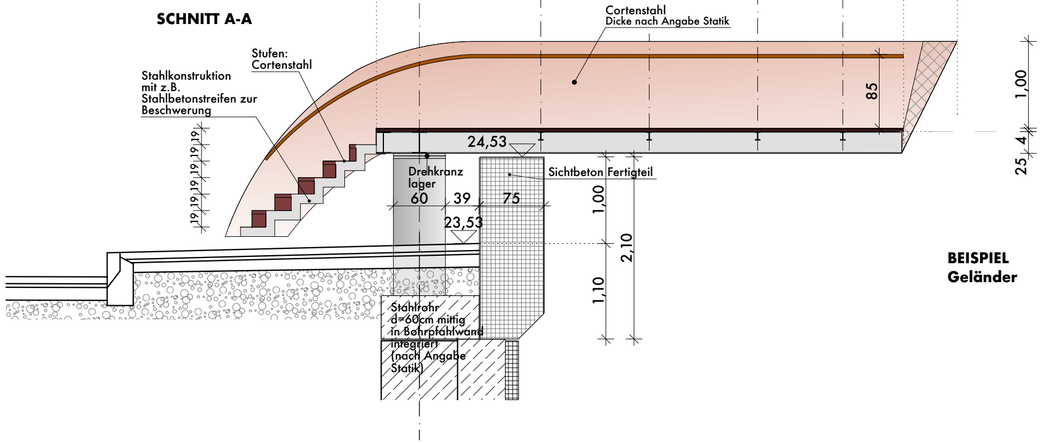

SCHNITT B-B

BEISPIEL
Geländer

ÄNDERUNGSEINTRÄGE:

Index:	datum:	änderung:

Aktueller Planungsstand zu den Séparée-Balkonen, 21.01.2020, als Information sowie zur Vervollständigung der Unterlagen. Berechnungsgrundlage für Vorstatik.

H$_2$Oder

BAUVORHABEN:

Verbesserung Hochwasserschutz Frankfurt (Oder) auf HW200

Bereich Uferpromenade

AUFTRAGGEBER:

Landesamt für Umwelt

Seeburger Chaussee 2
14476 Potsdam
T: 033201-442-0

Dr.-Ing. Heinrich Ingenieurgesellschaft mbH

Waisenhausstraße 10
09599 Freiberg
T: 03731-78326-63
freiberg@heinrich-ingenieure.de

PLANVERFASSER:

PA GmbH PätzoldArchitekten

Lützowstraße 102
10785 Berlin
T: 030-255 646 00
office@pa-b.de

VORABZUG

PLANUNGSSTUFE: Entwurfsplanung

DATUM: 21. 01. 2020

PLANTITEL:

BA 1 / Balkon Detail

PLAN NR: —

MASSSTAB: 1:50

PLANFORMAT: DIN A2

GEZ./GEPR.: JD/CP

Unterlage Nr. 7.9.2