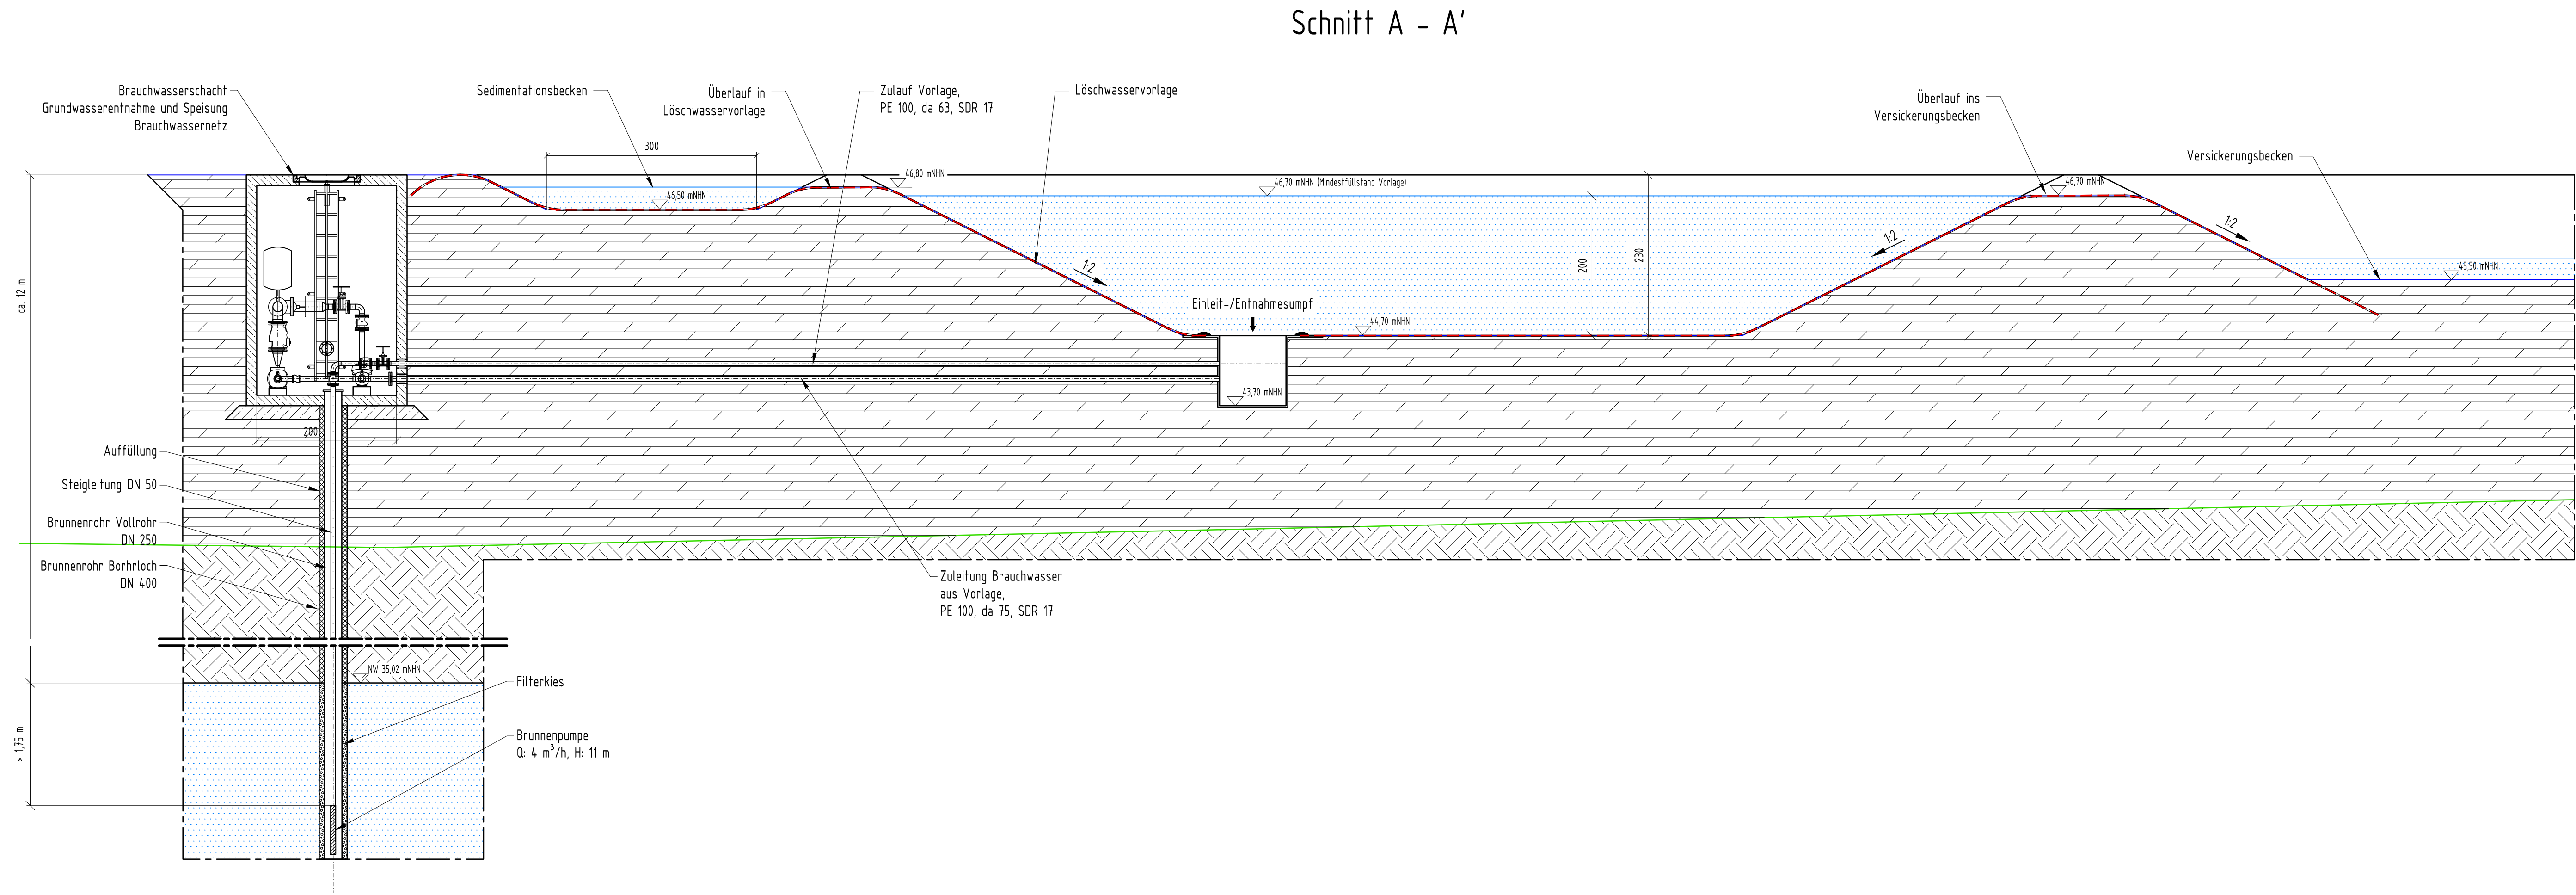
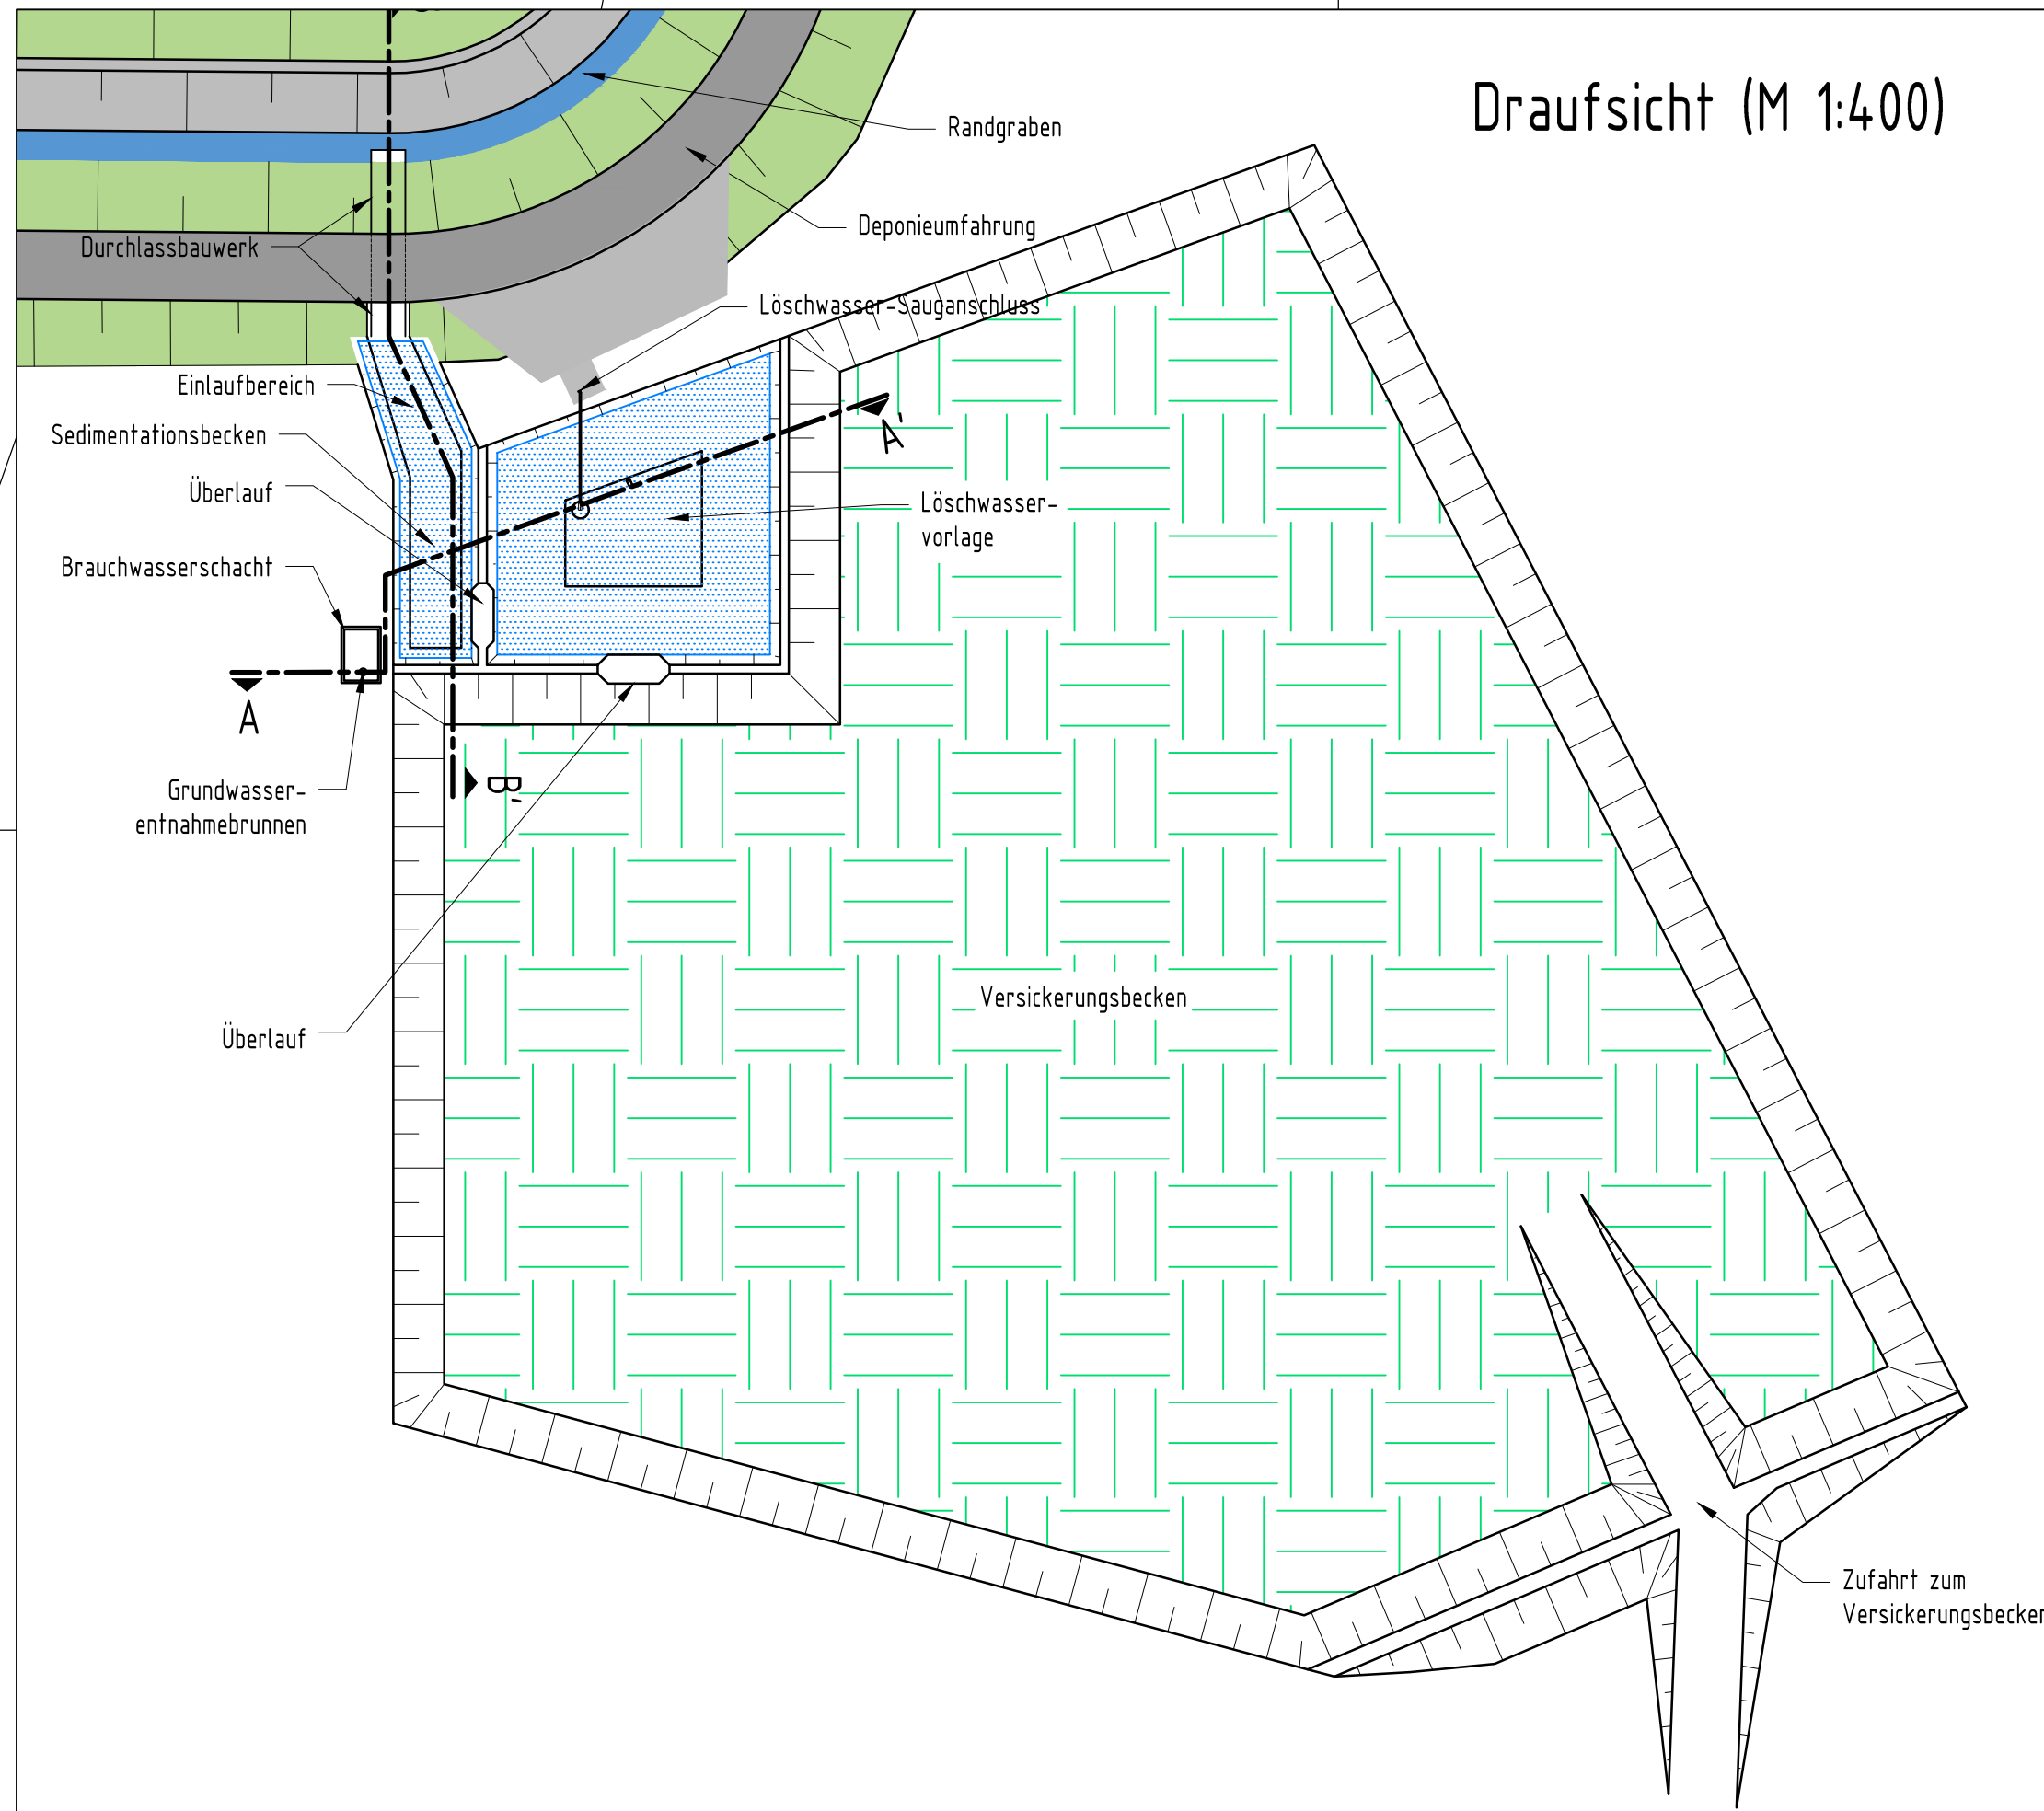


Bevorhaben			Deponie Holzhausen	
Auftraggeber			Vierte Garbe Immobilien GmbH Bergengruenstr. 26 • 14129 Berlin	
Auftragnehmer			HORN & MÜLLER Ingenieurgesellschaft mbH Arkonastraße 45-49 • 13189 Berlin Tel.: 030/47 00 80-0 • Fax.: 030/47 00 80-80	
Projekt-Nr. 17 046 01 bearbeitet Haupt	Leistungsphase	Genehmigungsplanung		Datum 01.09.2022 Hauptstab 1 : 50
	gezeichnet Lehmann	Detailplan		Blattgröße 189 x 420
geprüft Müller	Planummer GP-HH-360	Grundwasserentnahme Speisung L6sch- und Brauchwassernetz		H6henbezug DHN 92 Lagebezug ohne

Das Projekt ist Eigentum der HORN & MÜLLER Ingenieurgesellschaft mbH. Die Weitergabe oder Verwertung dieses Projekts ohne schriftliche Genehmigung der HORN & MÜLLER Ingenieurgesellschaft mbH ist untersagt.

Druckdatum: 01.09.2022
\\192.168.10.1\laufende projekte\1704601_deponie holzhausen\02_mechanik\02_planwerk\03_ep\22.08.31_dp_1704601_v-becken_sst_dwg