
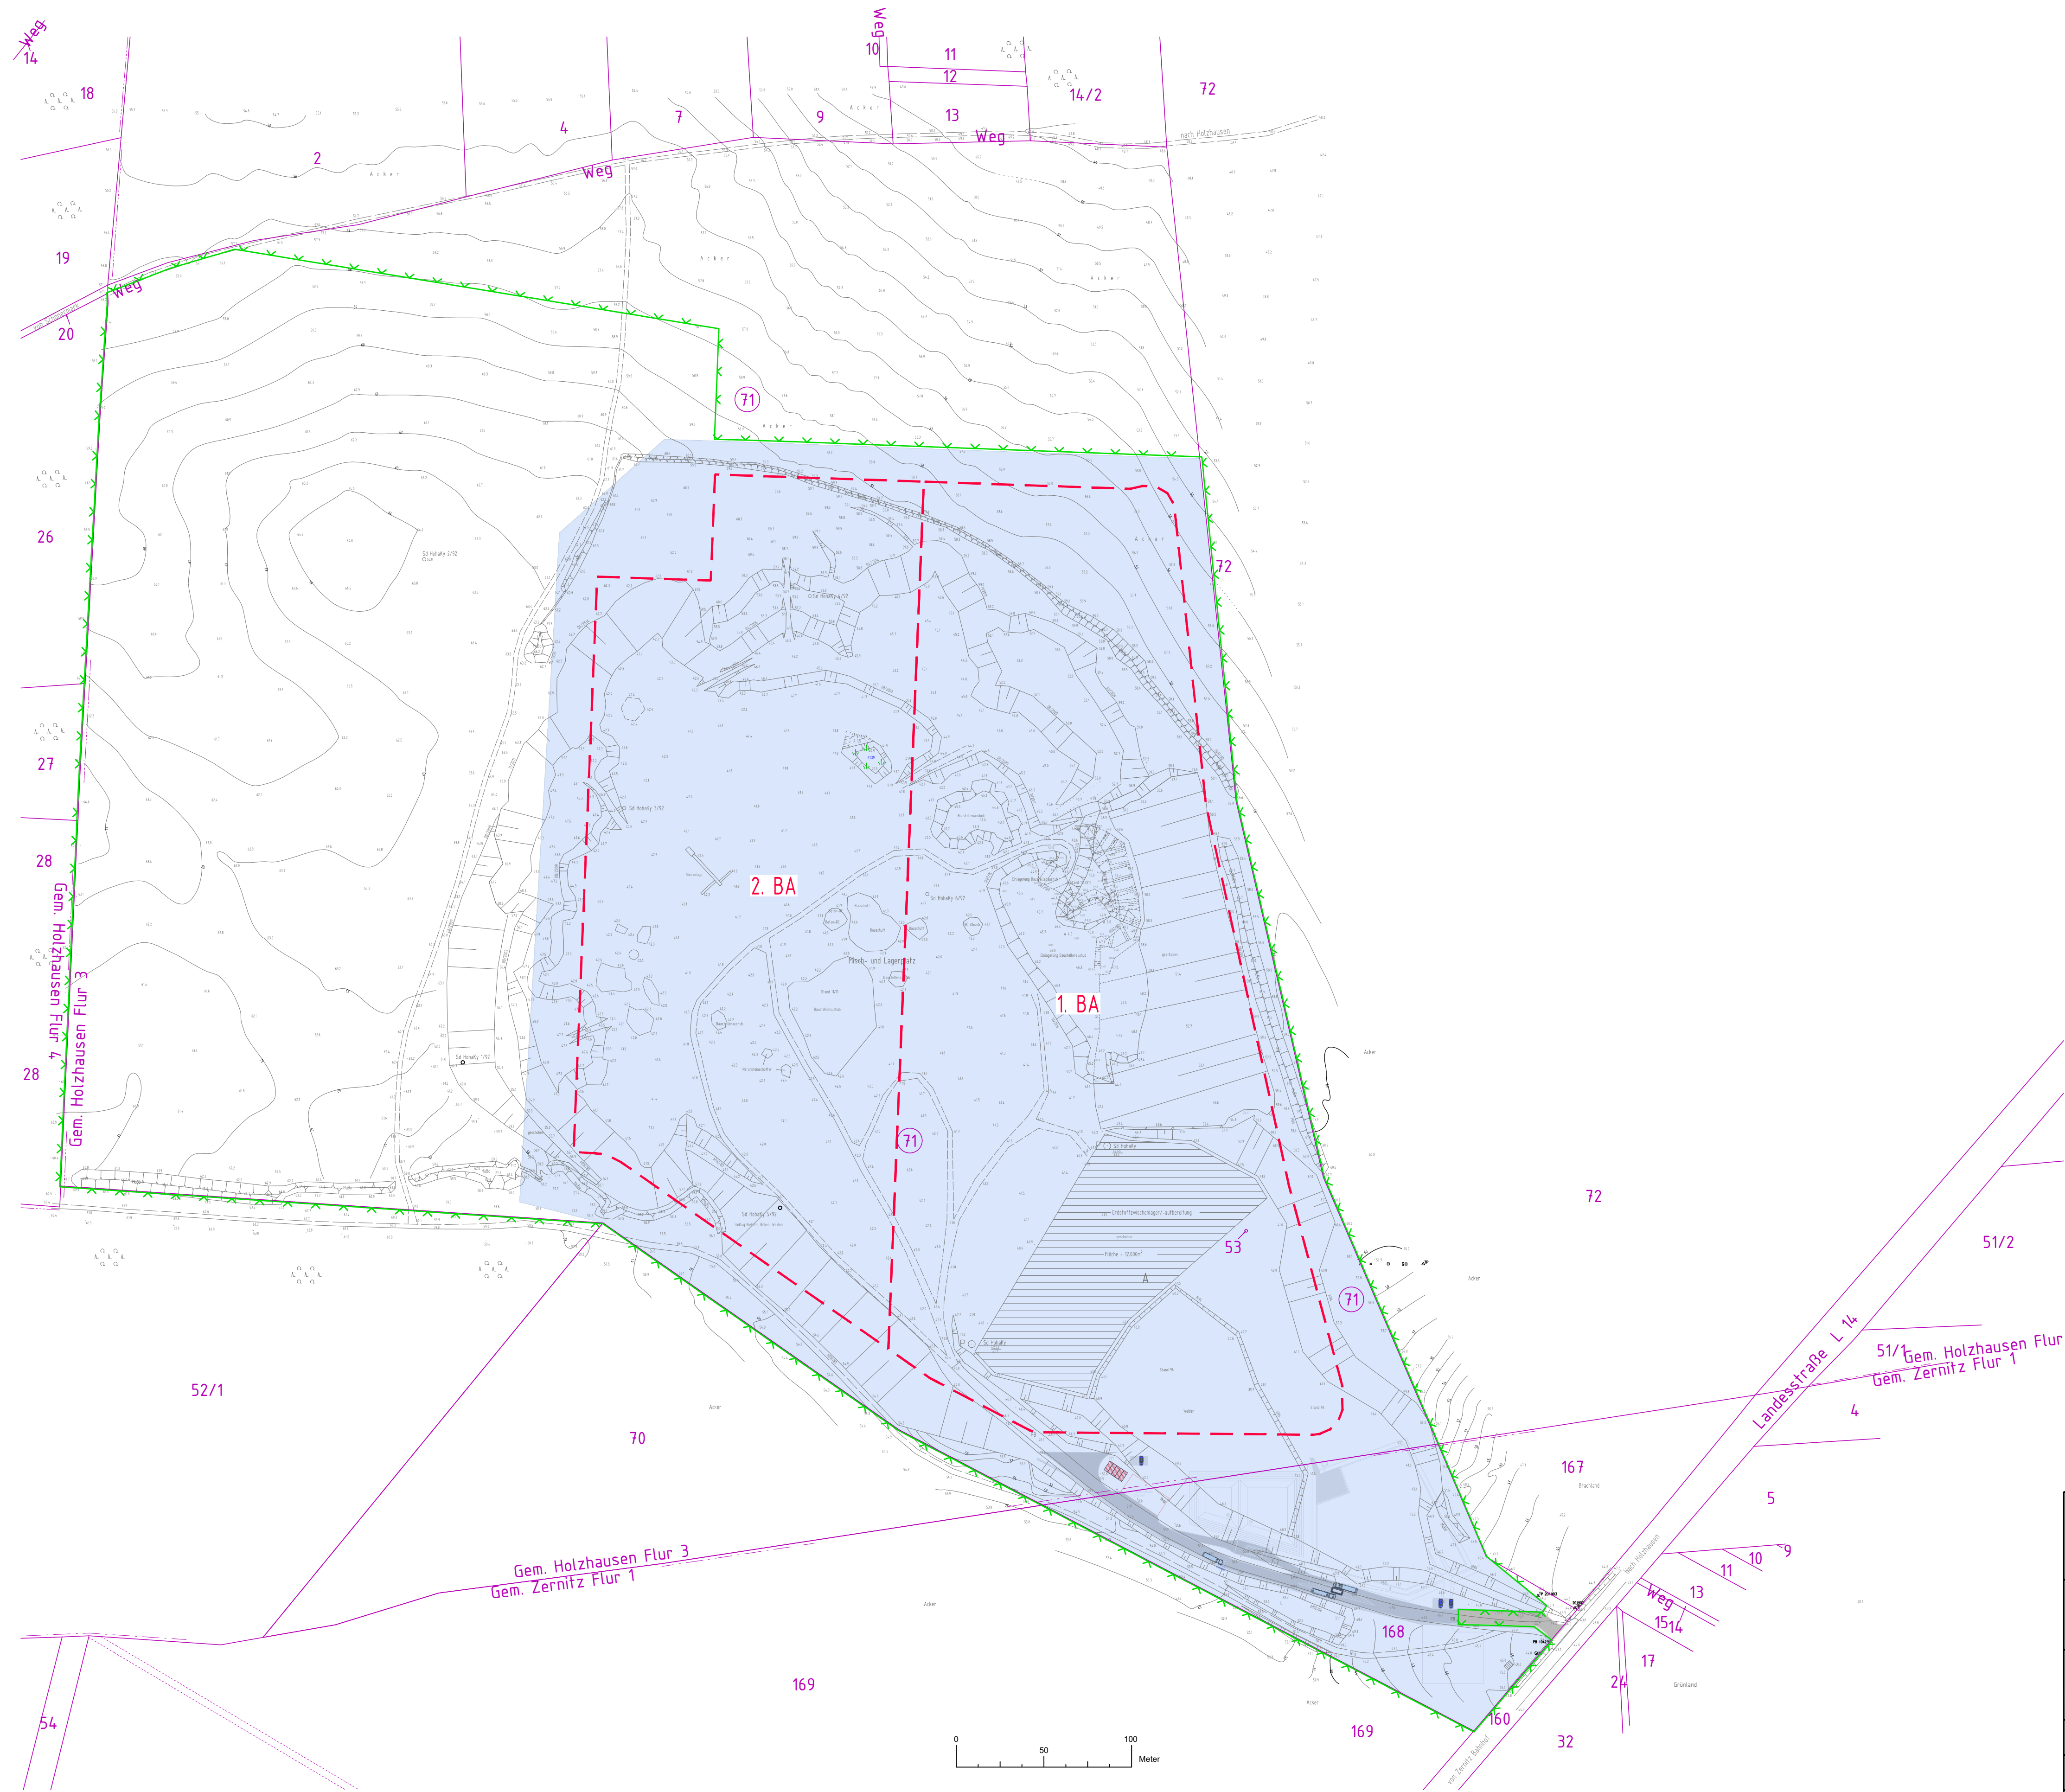


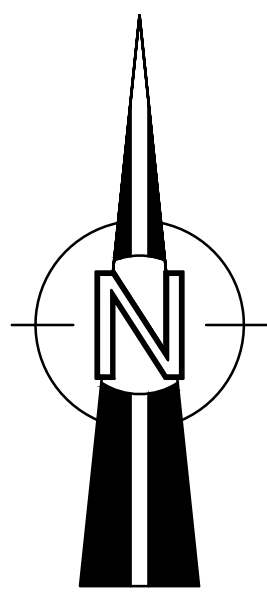

Legende:

- beauftragte abfallrechtliche Fläche
- Zaun
- Flurgrenze/Flurstücksgrenze
- geplante Deponiebauabschnitte

Hinweis:

Grundlage dieser Zeichnung ist die Vermessungsaufnahme der Fugro Consult GmbH vom Mai 2014 sowie die weitere Bearbeitung durch HORN & MÜLLER.

Bauvorhaben			Deponie Holzhausen	
Auftraggeber			Vierte Garbe Immobilien GmbH Bergengruenstr. 26 * 14129 Berlin	
Auftraggeber			 HORN & MÜLLER Ingenieurgesellschaft mbH Arkonastraße 45-49 * 13189 Berlin Tel.: 030/47 00 80-0 * Fax.: 030/47 00 80-80	
Projekt-Nr. 17 046 01	Leistungsphase	Genehmigungsplanung		Datum 03.12.2020
bearbeitet Haupt				Maßstab 1: 2.000
gezeichnet Lehmann	Planerstellung	Lageplan		Blattgröße DIN A1
geprüft Müller		Kiesgrube Bestand Darstellung der beantragten abfallrechtlichen Fläche		Höhenbezug DHN 92
Plannummer VP-HH-110				Lagebezug GK 42/83 Bessel

Druckdatum: 25.01.2021