


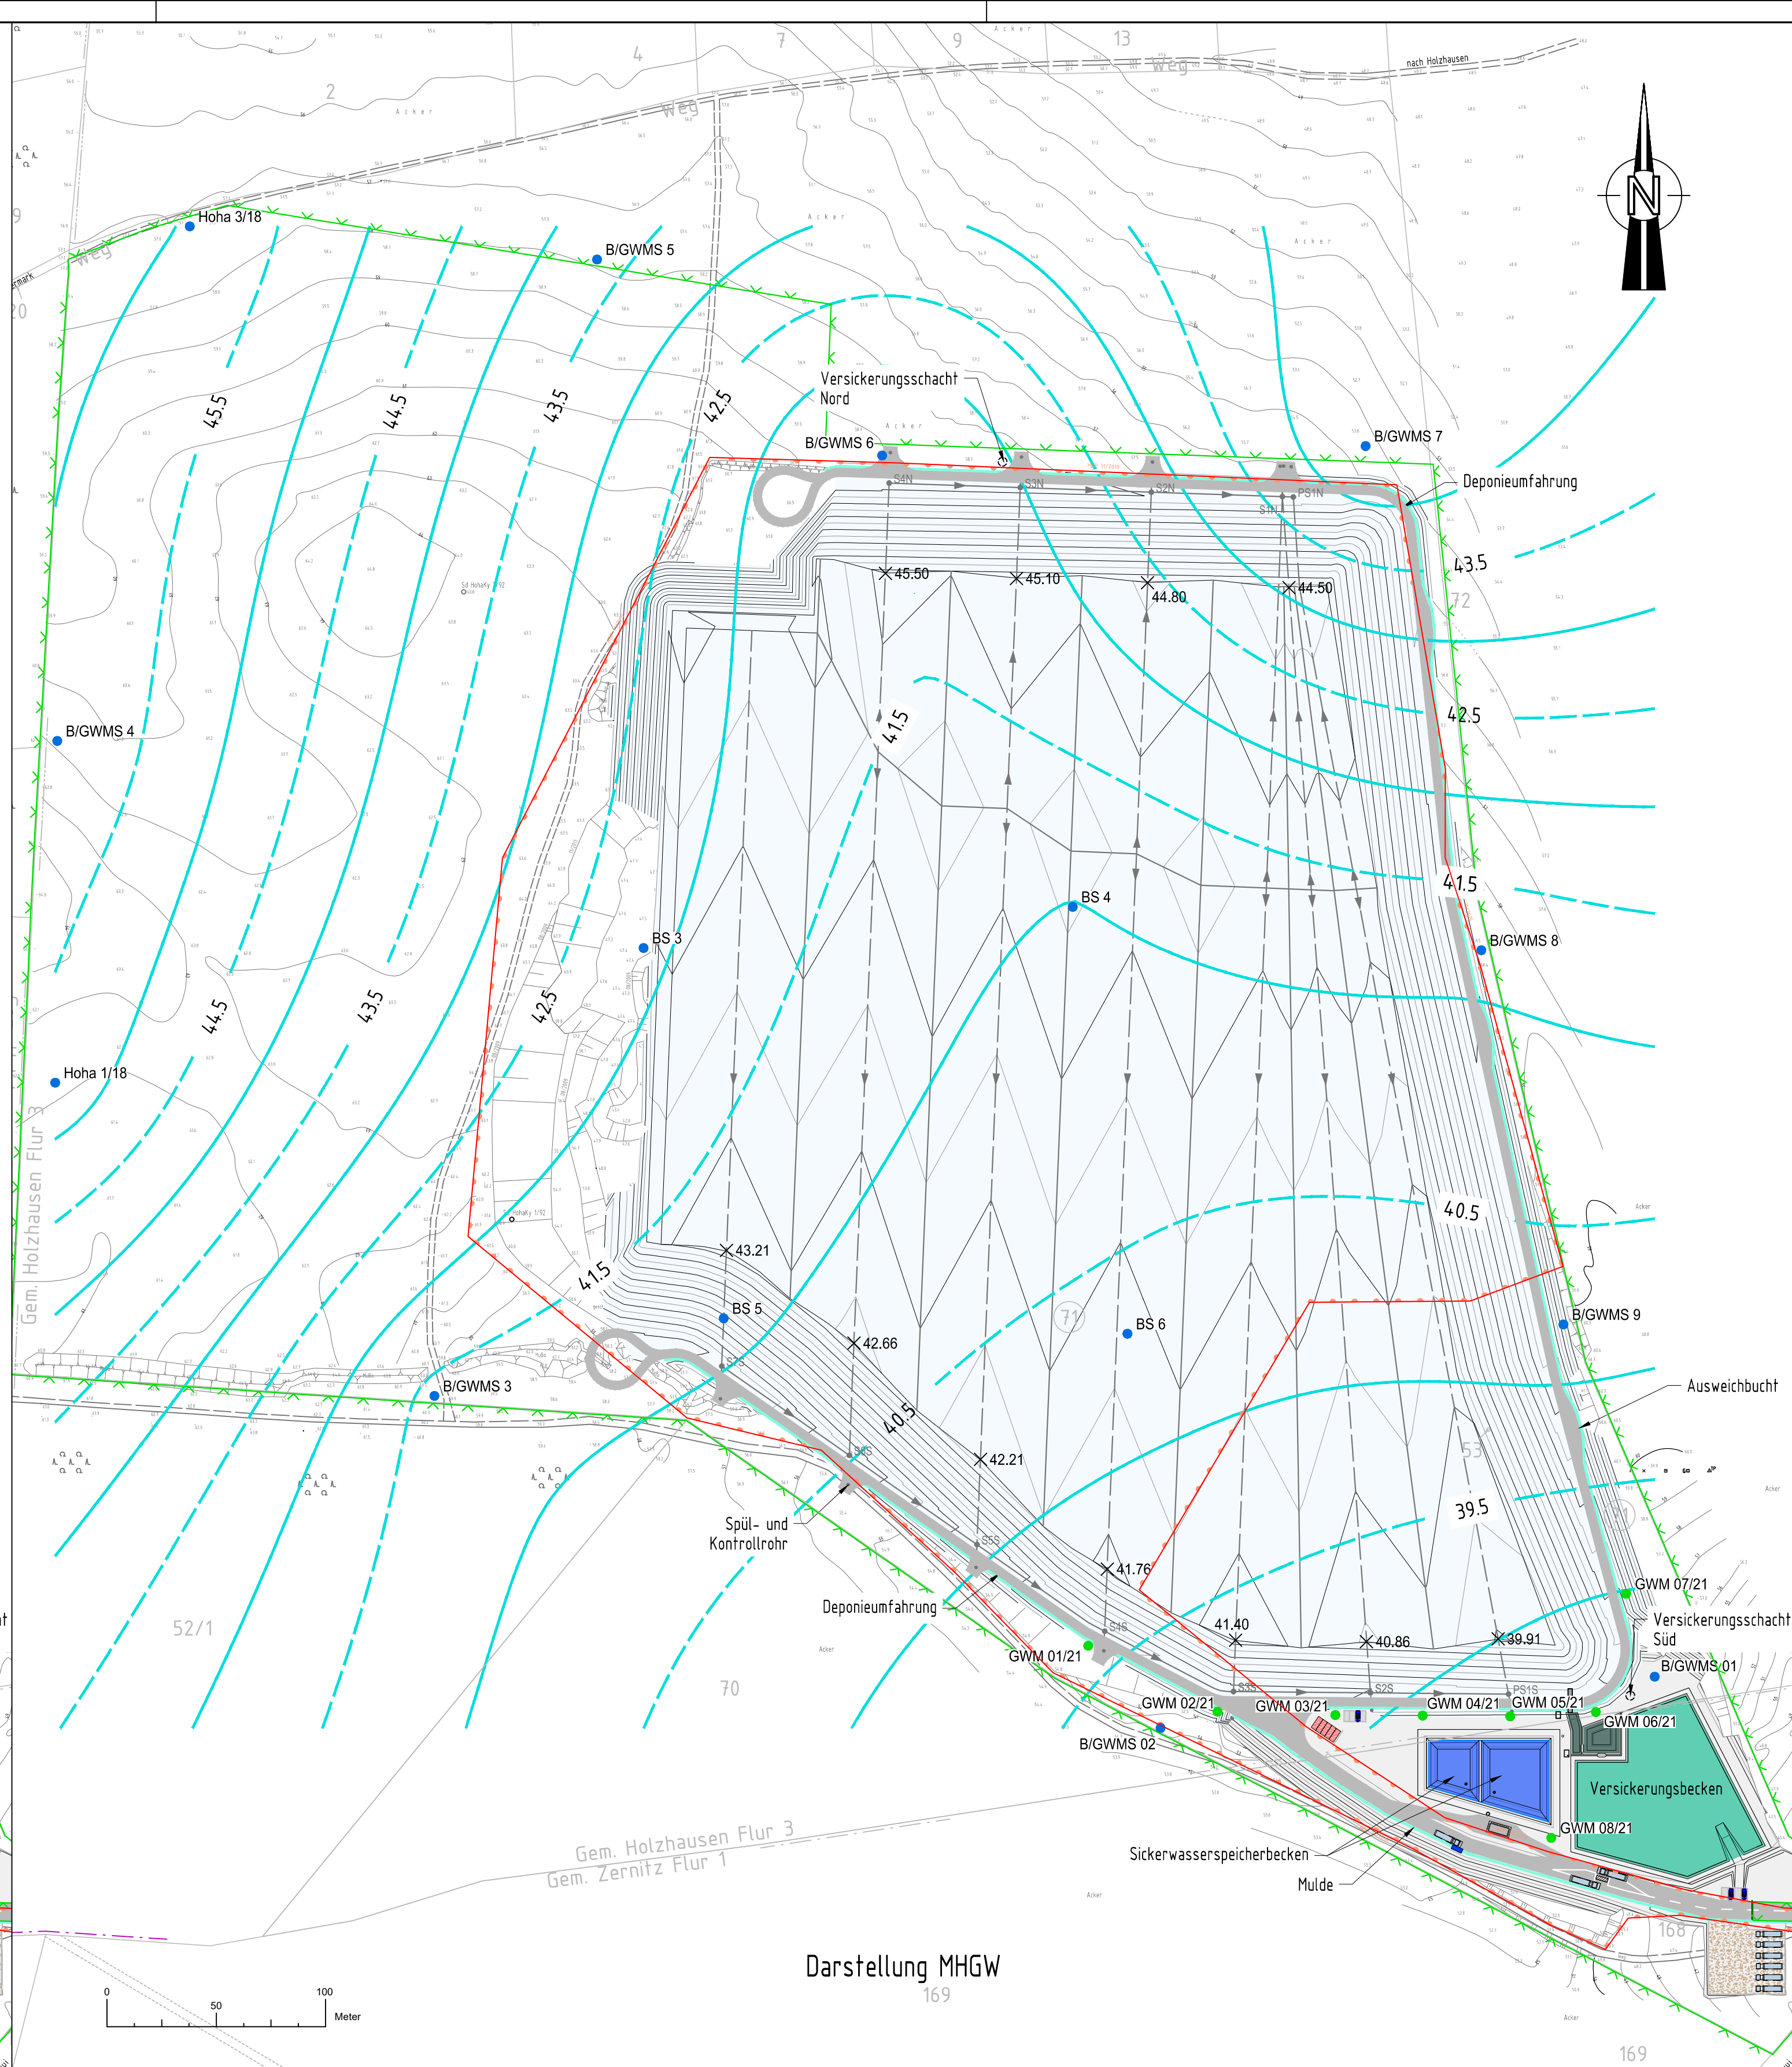

Grundlage dieses Planes ist die Vermessung von Mai 2014, angefertigt von Fugro Consult GmbH sowie die weitere Bearbeitung durch die HORN & MÜLLER Ingenieurgesellschaft mbH.

Vierte Garbe Immobilien GmbH
Bergengruenstr. 26 * 14129 Berlin

Auftragnehmer

HORN & MÜLLER
 Ingenieurgesellschaft mbH
 Berlin · Leipzig · Siegburg

HORN & MÜLLER Ingenieurgesellschaft mbH
Arkonasstraße 45-49 * 13189 Berlin
Tel.: 030/47 00 80-0 * Fax: 030/47 00 80-80

Lageplan

Grundwasserüberwachung - Mess- und Kontrollpegel
Bemessungswasserstand - Isohypsen (HGW, MHGW)

Datum	03.12.20
Maßstab	1 : 2.000
Blattgröße	841 x 594
Höhenbezug	DHHN 92
Lagebezug	GK Bessel

Projekt-Nr.	17 046 01
bearbeitet	Haupt
gezeichnet	Lehmann
geprüft	Müller
Plattnummer	GP-HH-205

Dieser Plan ist für die Fa. HORN & MÜLLER
unheberrechtlich geschützt.
Das Kopieren oder Vervielfältigen dieses Planes
bedarf der Zustimmung der Fa. HORN & MÜLLER.