
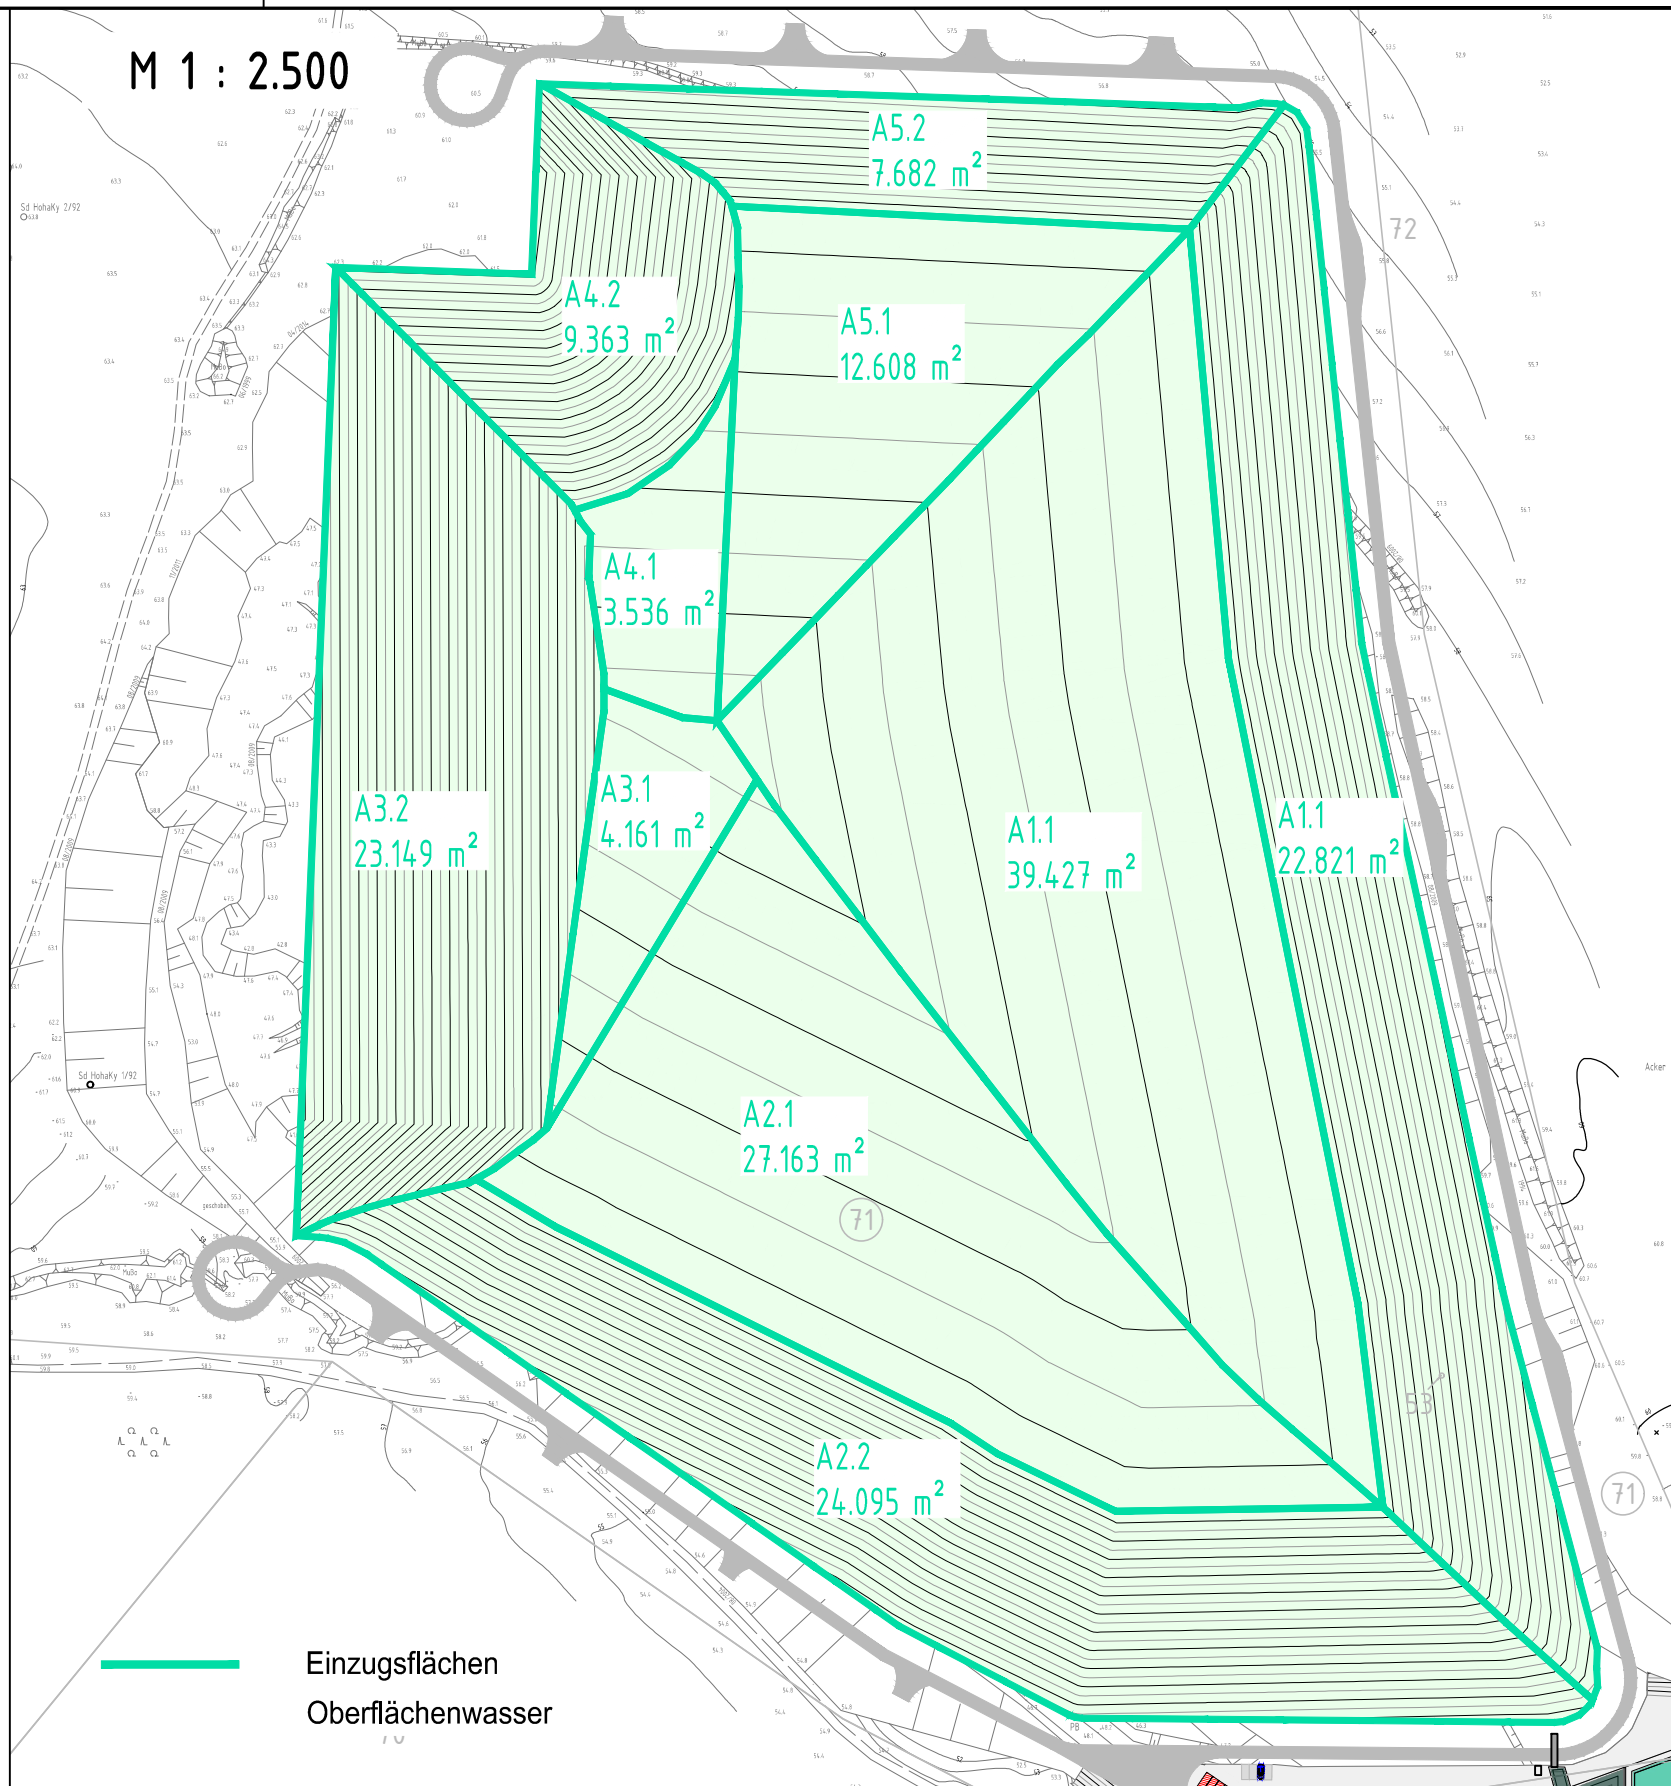


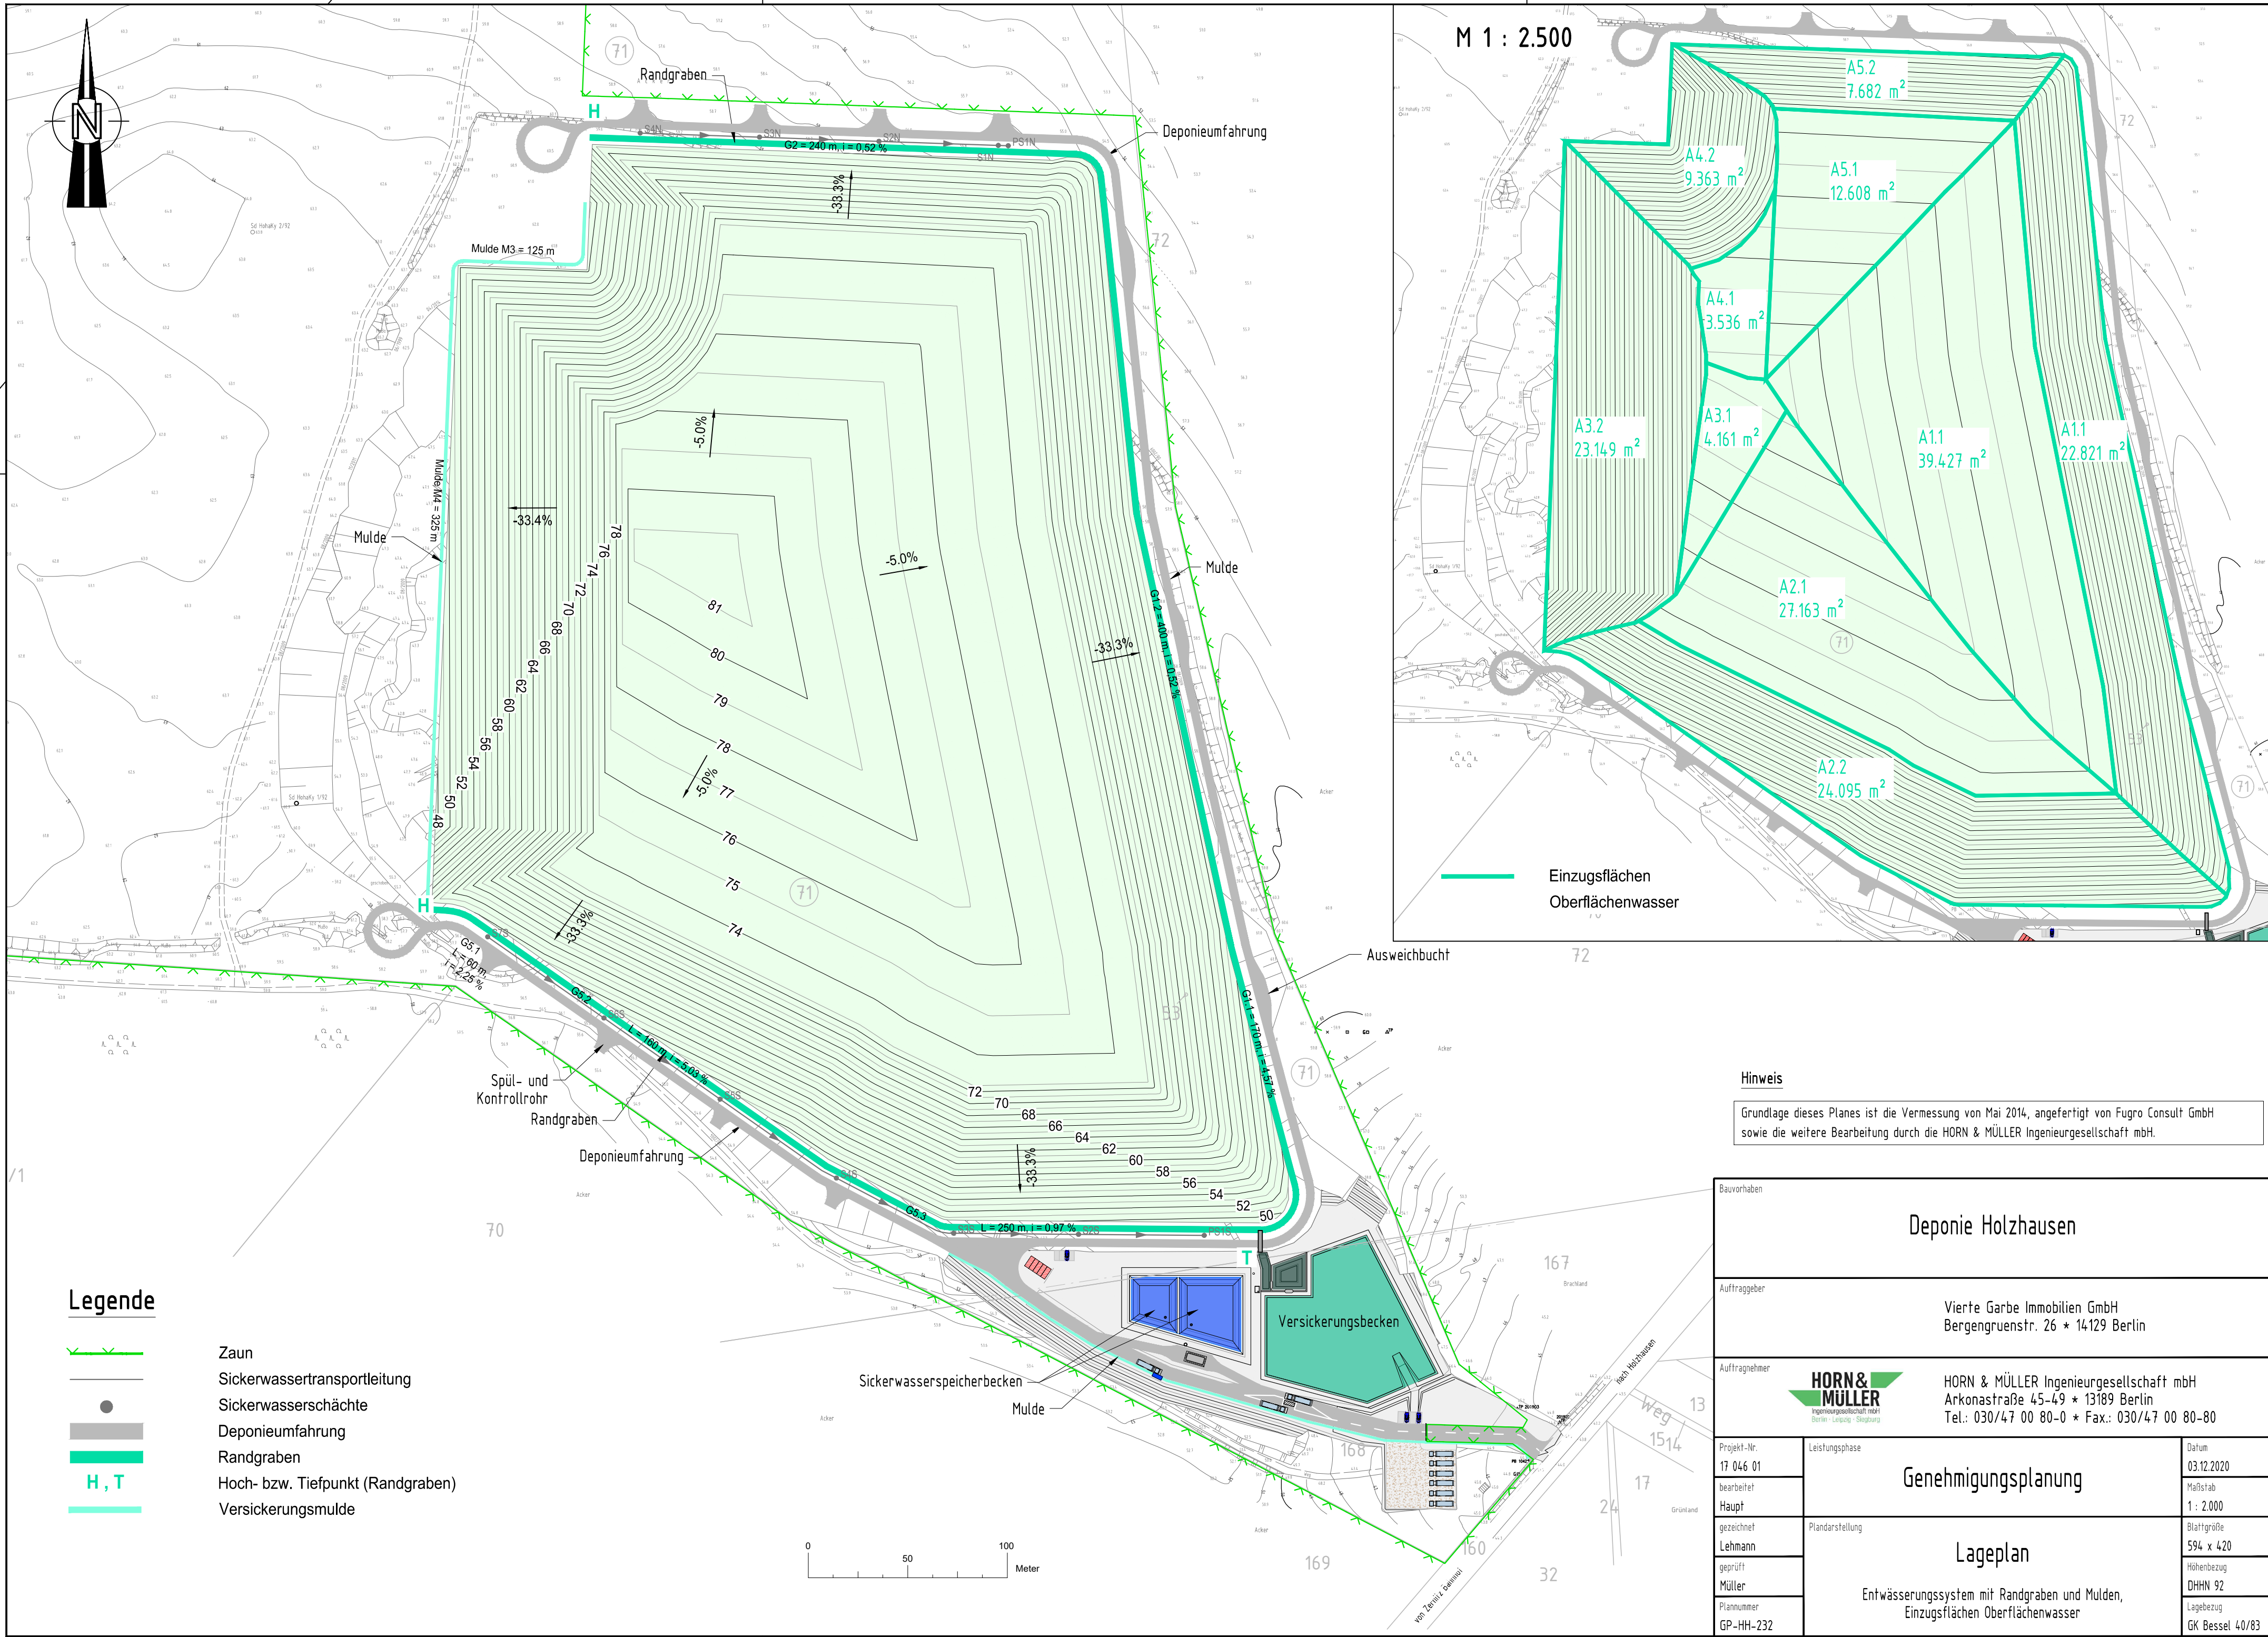

Hinweis

Grundlage dieses Planes ist die Vermessung von Mai 2014, angefertigt von Fugro Consult GmbH sowie die weitere Bearbeitung durch die HORN & MÜLLER Ingenieurgesellschaft mbH.

Bauvorhaben			Deponie Holzhausen		
Auftraggeber			Vierte Garbe Immobilien GmbH Bergengruenstr. 26 * 14129 Berlin		
Auftragnehmer			HORN & MÜLLER Ingenieurgesellschaft mbH Berlin · Leipzig · Siegenburg HORN & MÜLLER Ingenieurgesellschaft mbH Arkonastraße 45-49 * 13189 Berlin Tel.: 030/47 00 80-0 * Fax.: 030/47 00 80-80		
Projekt-Nr.	Leistungsphase	Datum	Genehmigungsplanung Lageplan Entwässerungssystem mit Randgraben und Mulden, Einzugsflächen Oberflächenwasser		
17 046 01		03.12.2020			
bearbeitet		Maßstab			
Haupt		1 : 2.000			
gezeichnet	Plandarstellung	Blattgröße			
Lehmann		594 x 420			
geprüft		Höhenbezug			
Müller		DHNN 92			
Plannummer		Lagebezug			
GP-HH-232		GK Bessel 40/83			