


Dieser Plan ist für die Fa. HORN & MÜLLER  
unheberrechtlich geschützt.  
Das Kopieren oder Vervielfältigen dieses Planes  
bedarf der Zustimmung der Fa. HORN & MÜLLER.

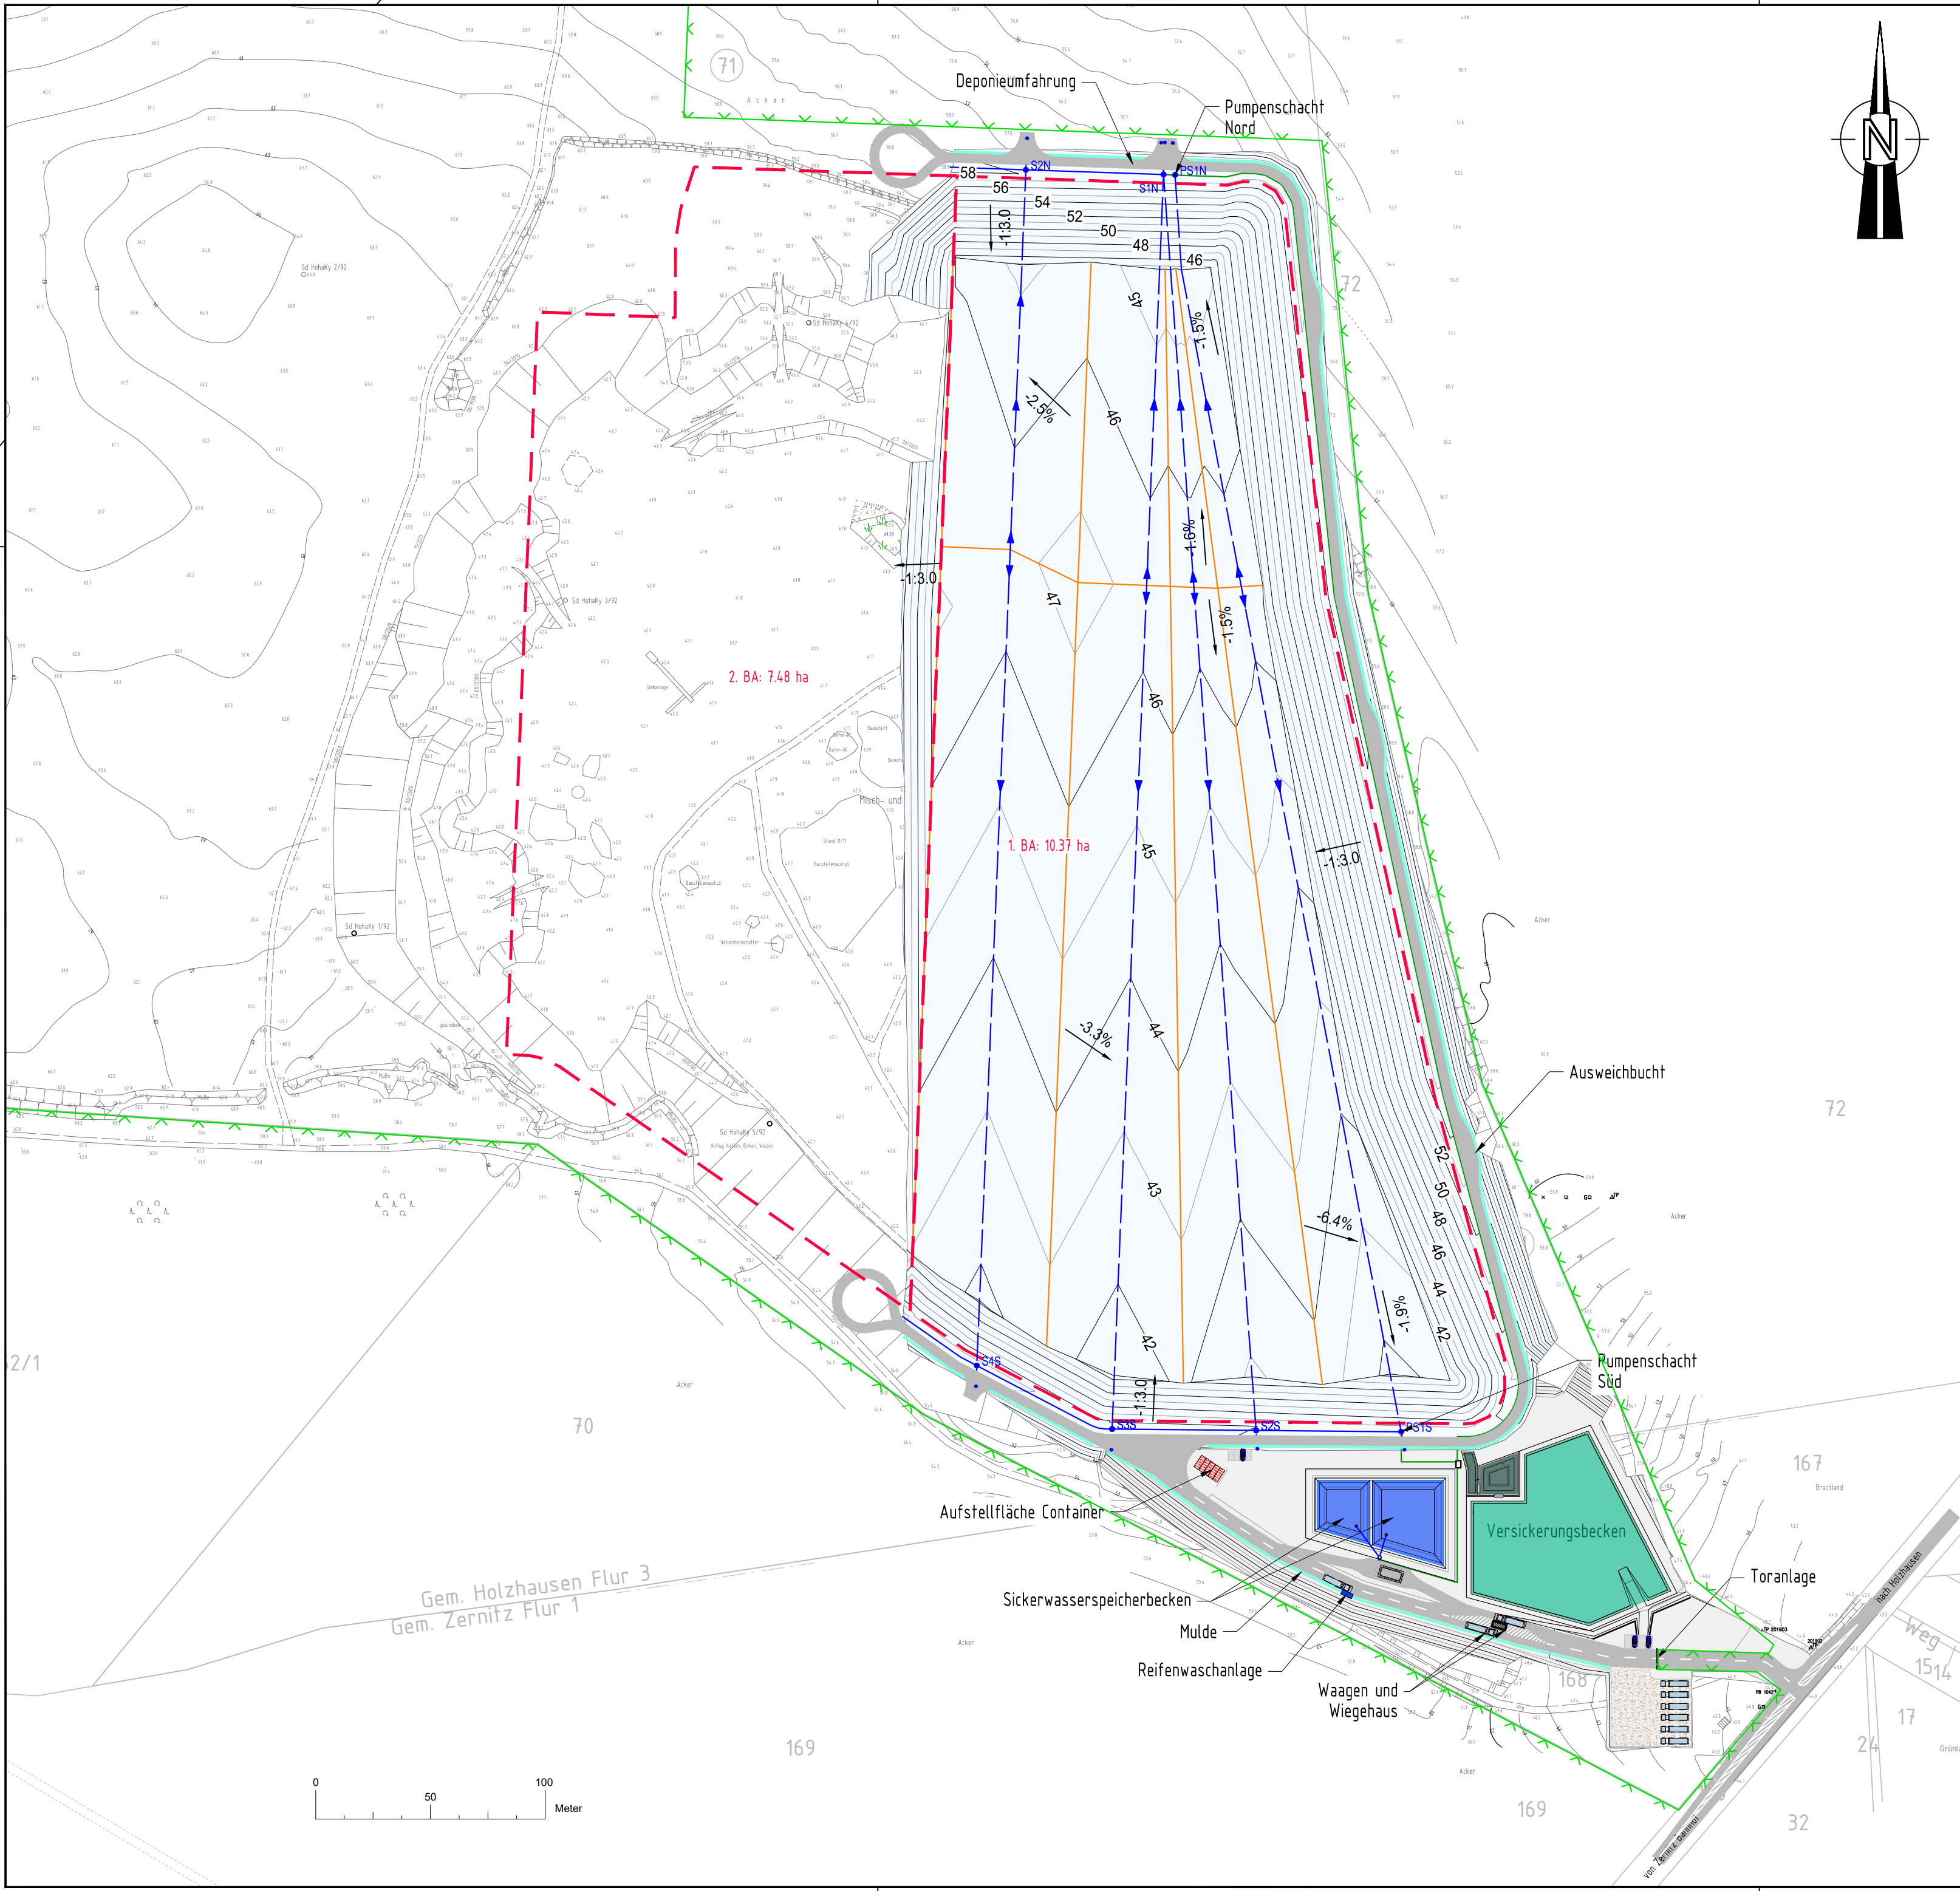

Legende

- Bauabschnitte
- Zaun
- Sickerwassersammler
- Sickerwassertransportleitung
- Hochlinien (Sickerwasserfassung)
- Sickerwasserschächte
- Revisionsstutzen
- Deponieumfahrung
- Randgraben
- Versickerungsmulde

Hinweis

Grundlage dieses Planes ist die Vermessung von Mai 2014, angefertigt von Fugro Consult GmbH sowie die weitere Bearbeitung durch die HORN & MÜLLER Ingenieurgesellschaft mbH.

|               |                 |                 |   |  |  |
|---------------|-----------------|-----------------|---|--|--|
| Bauvorhaben   |                 |                 | Deponie Holzhausen   |  |  |
| Auftraggeber  |                 |                 | Vierte Garbe Immobilien GmbH<br>Bergengruenstr. 26 * 14129 Berlin   |  |  |
| Auftragnehmer |                 |                 |  HORN & MÜLLER Ingenieurgesellschaft mbH<br>Arkonasstraße 45-49 * 13189 Berlin<br>Tel.: 030/47 00 80-0 * Fax.: 030/47 00 80-80 |  |  |
| Projekt-Nr.   | Leistungsphase  | Datum           | Genehmigungsplanung   |  |  |
| 17 046 01     |                 | 03.12.2020      |   |  |  |
| bearbeitet    |                 | Maßstab         |   |  |  |
| Haupt         |                 | 1 : 2.000       |   |  |  |
| gezeichnet    | Plandarstellung | Blattgröße      |   |  |  |
| Lehmann       |                 | 594 x 420       | Lageplan   |  |  |
| geprüft       |                 | Höhenbezug      |   |  |  |
| Müller        |                 | DHN 92          |   |  |  |
| Plannummer    |                 | Lagebezug       | Bauablauf<br>Errichtung Planum 1. BA   |  |  |
| GP-HH-250     |                 | GK Bessel 40/83 |   |  |  |

Druckdatum: 10.12.2020

G:\1704601\_Deponie Holzhausen\02\_Maßnahme\04\_CAD\01\_Planwerk\03\_EP\20.12.08\_LP\_1704601\_Konstruktion\_1.BA.dwg