



Schnitt B-B'
Sickerwasserschacht S1N
DN 3.000

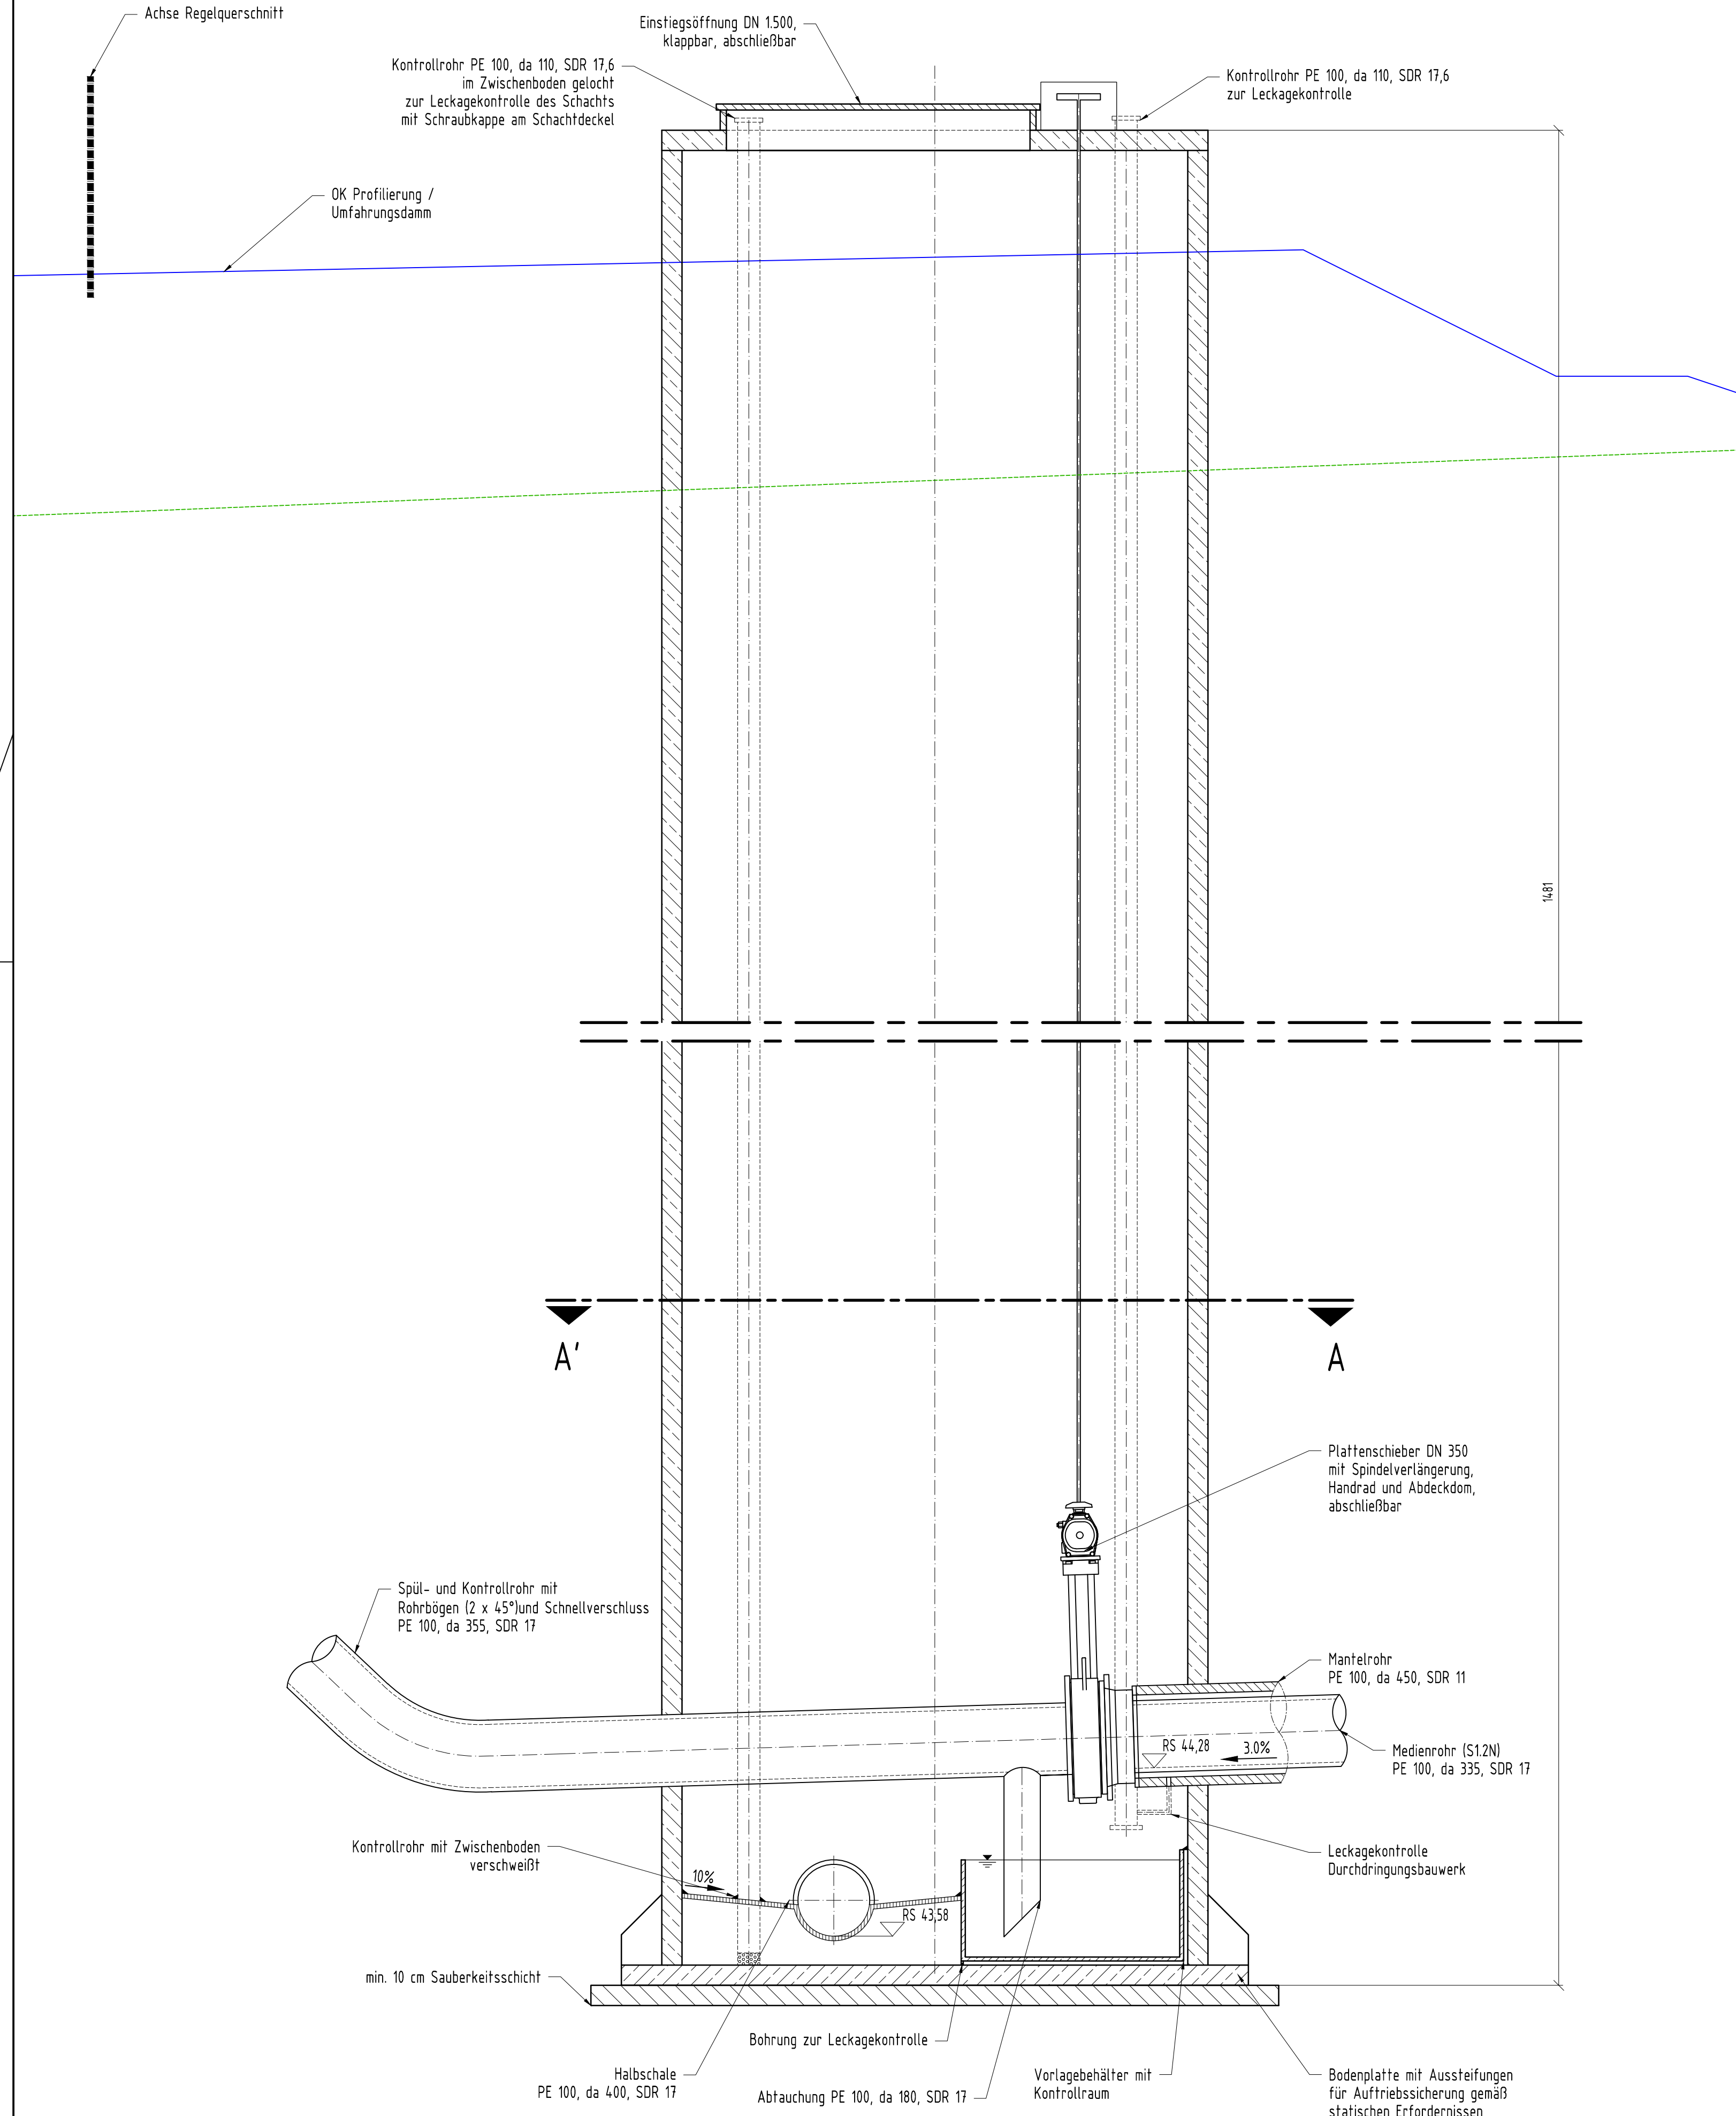

Schnitt A-A'
Sickerwasserschacht S1N
DN 3.000

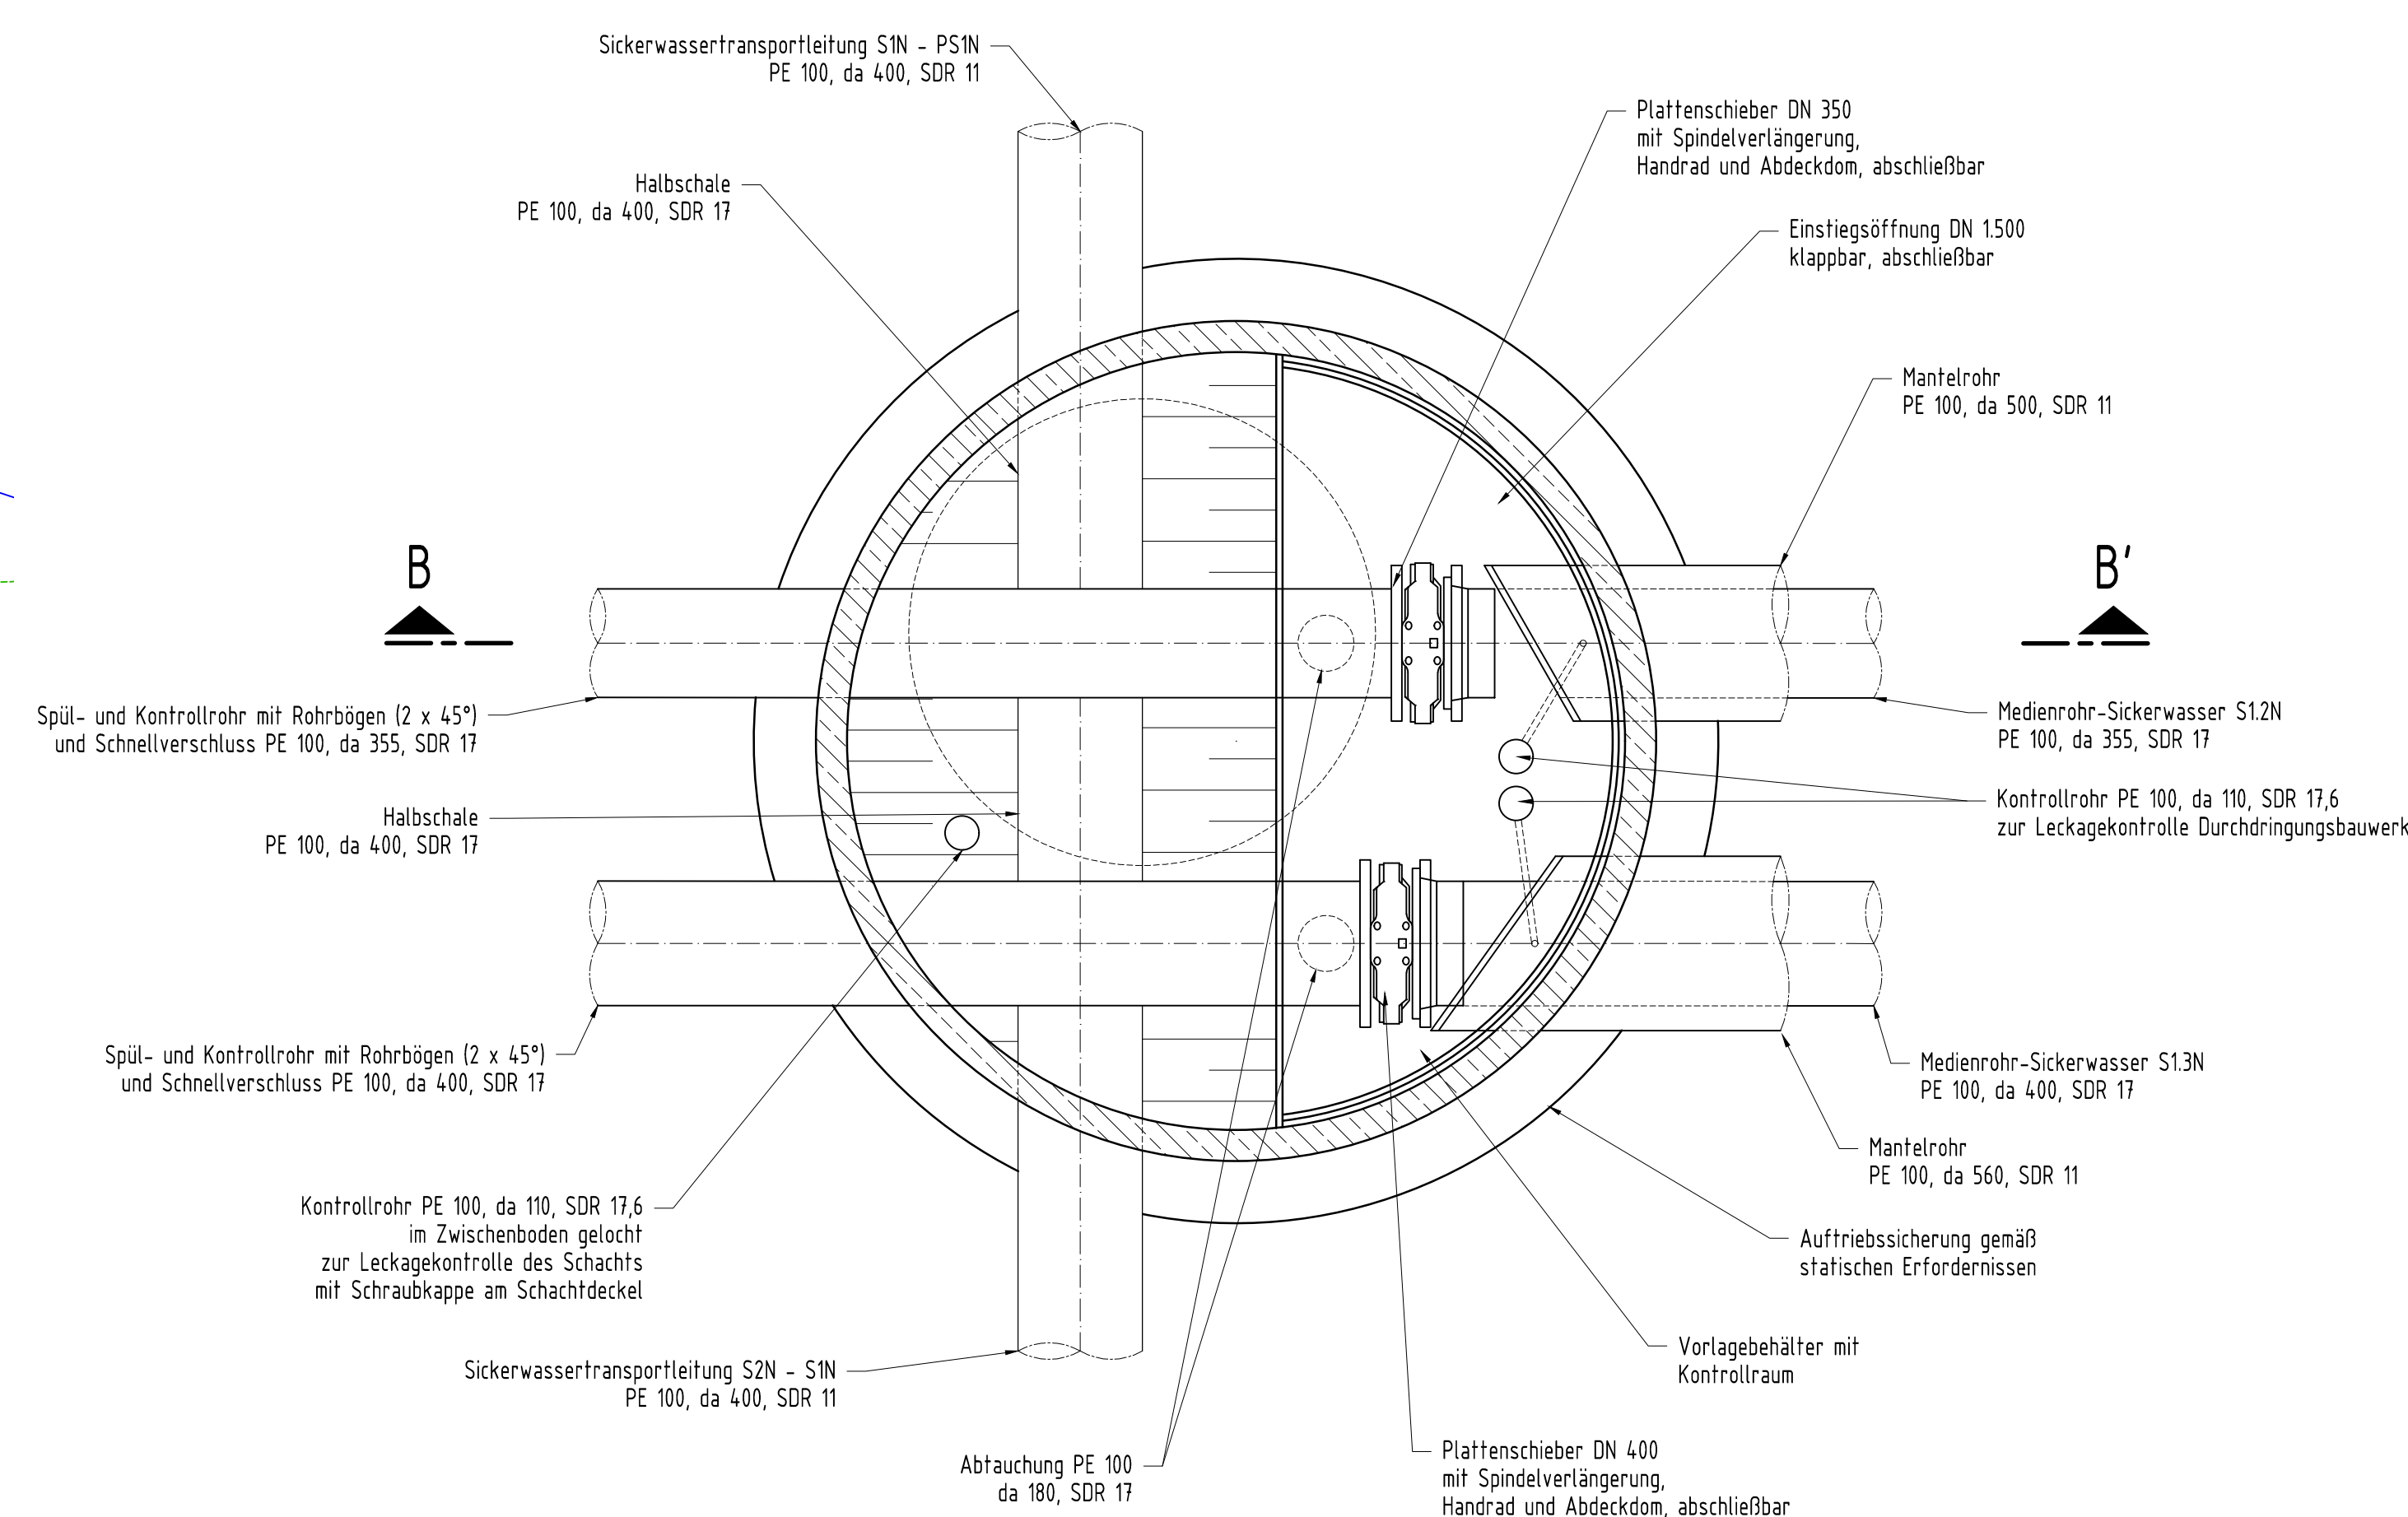

Bauprojekt		Deponie Holzhausen	
Auftraggeber		Vierde Garbe Immobilien GmbH Bergengruenstr. 26 * 14129 Berlin	
Auftraggeber		 HORN & MÜLLER Ingenieurgesellschaft mbH Arkonastraße 45-49 * 13189 Berlin Tel.: 030/47 00 80-0 * Fax.: 030/47 00 80-80	
Projekt-Nr. 17 046 01	Leistungsphase	Genehmigungsplanung	Datum 03.12.2020
bearbeitet Haupt			Maßstab 1: 20
gezeichnet Lehmann	Planerstellung	Detail	Blattgröße DIN A1
geprüft Müller			Hornbezug DHN 92
Plannummer GP-HH-420		Sickerwasserschacht Nord - S1N Einlauf Sammler S13N und S12N	Lagebezug ohne
Druckdatum: 03.12.2020			

Das Projekt ist Eigentum der Fa. HORN & MÜLLER
unbefugte Vervielfältigung dieses Plans
bedeutet die Zustimmung der Fa. HORN & MÜLLER

G:\1704601_Deponie Holzhausen\02_Maßnahme\04_CAD\01_Planwerk\03_EP\2012\02_LP_1704601_Schachtbauwerke.dwg