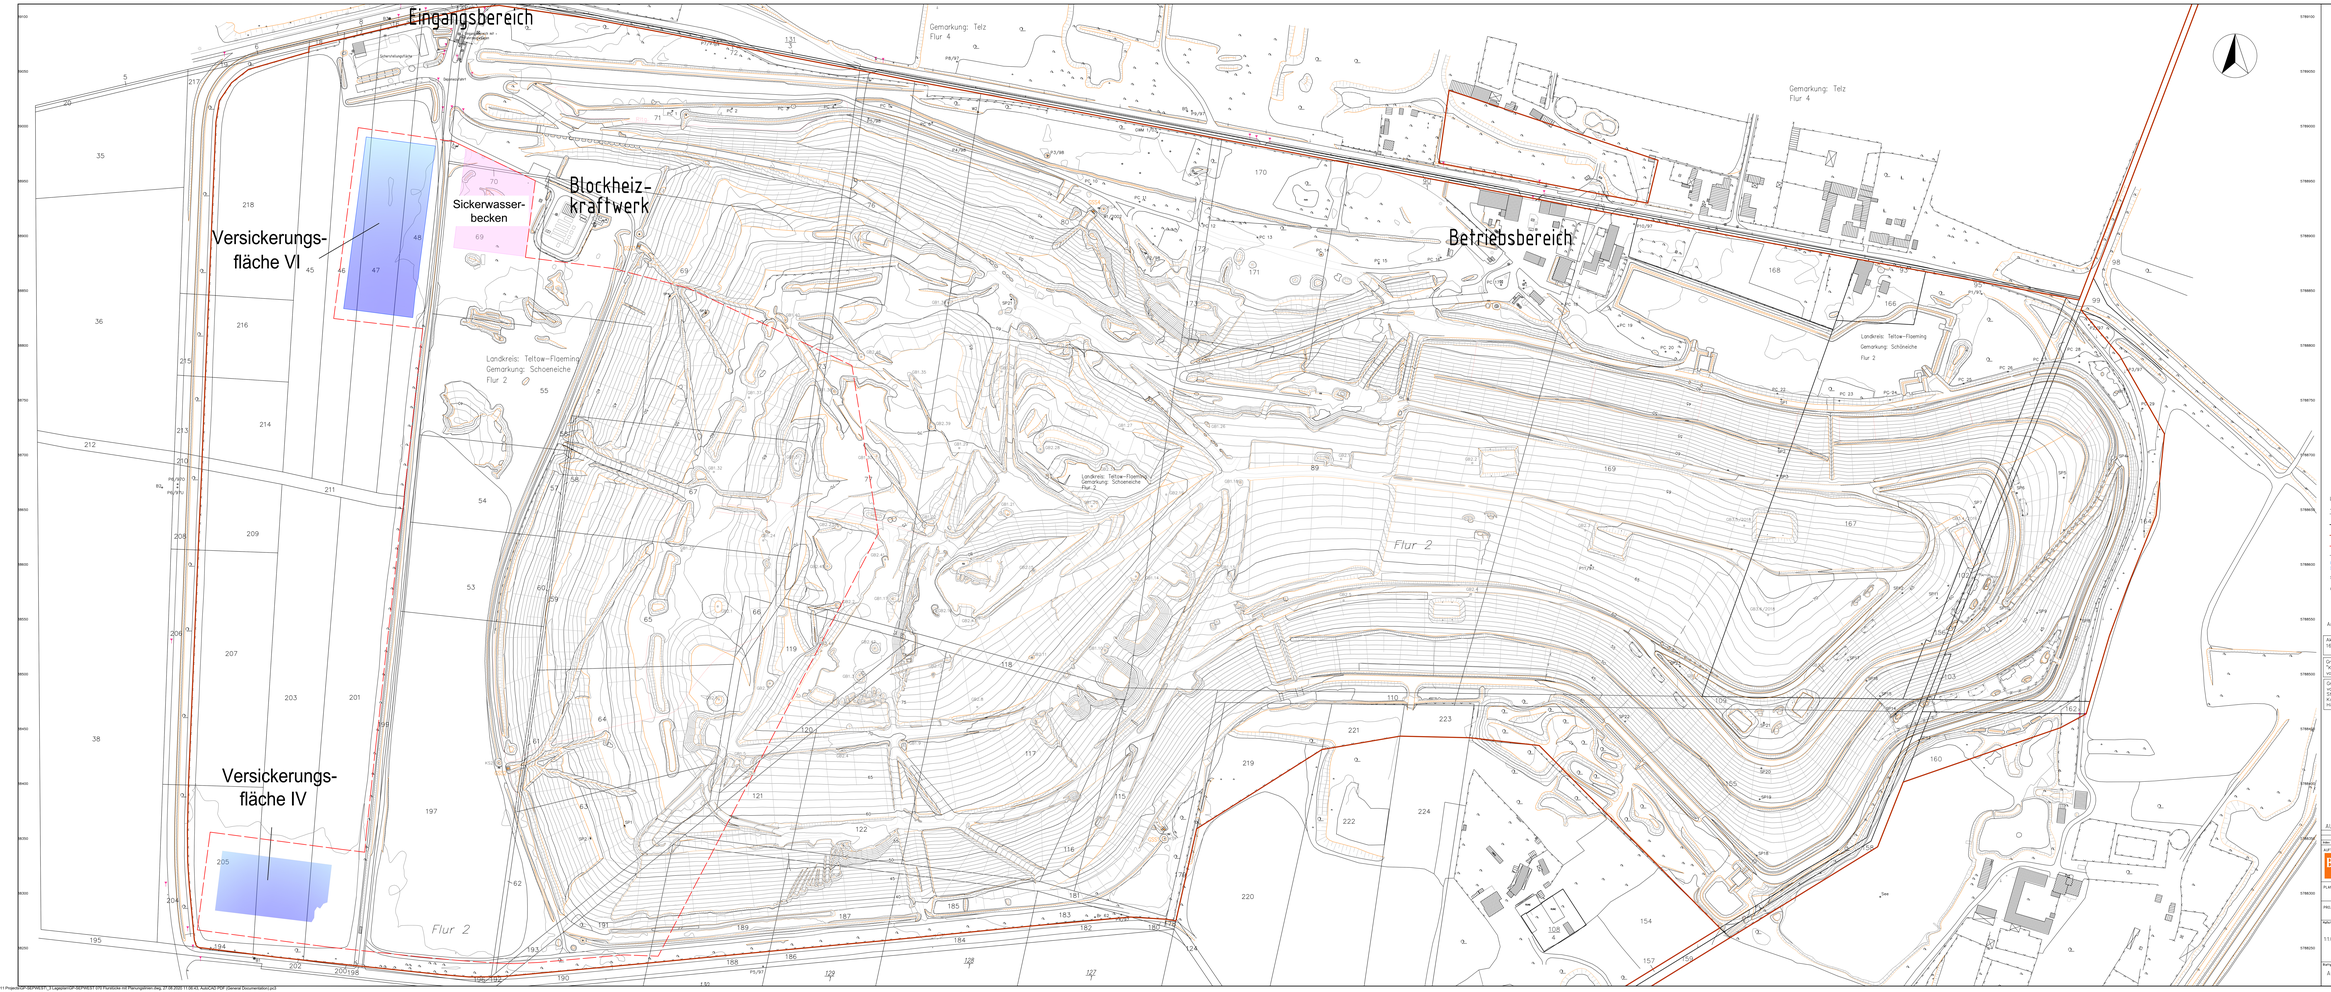

Legende

131/5	Flurstücksnummer
	Flurstücksgrenze
	Eigentumsgrenze BSR
	Planungsgrenze Westerweiterung
	Zaun
PG/PZ 32	Brunnen bzw. Pegel
SP	Setzungspegel
GB	Gasbrunnen

Anmerkungen

Aktualisierung Gemarkung Telz, Flurstücksteilung 128 in Flurstücke 168 und 169 gemäß Datenübergabe ÖbV Andreas Schmidt vom 05.03.2019

Grundlage zur Flurdarstellung bildet die per mail übersendete Datei "Kataster Schöneiche Flur 2 _ 2011" vom 11.07.2011

Grundlage bildet der topographische Lageplan der Deponie Schöneicher Plan Westerweiterung vom 18.01.2019 mit Ergänzungen Stand der Gebäudeaufnahme und Aufnahme Orthophoto vom 18.01.2019
Koordinatensystem: ETRS 89
Höhensystem: DHHN92

Beschädigung
Landesamt für Umwelt

Antragsteller
Berliner Stadtreinigung

Datum / Unterschrift

AUTOCAD-erstellte Zeichnung; Änderungen dürfen nur über CAD erfolgen.

Index	Änderung	Datum	Name

AUFTRAGGEBER
Berliner Stadtreinigung
Geschäftseinheit Abfallbehandlung/Stoffstrommanagement
Ringbahnstr. 96, 12103 Berlin-Tempelhof

PLANUNG
ICU-Partner Ingenieure
Berlin • Halle (S.) • Berlin-Zehlendorf • Lübbenau/Spreewald • Lutzi/Berlin

PROJEKT: DEPONIE SCHÖNEICHER PLAN WESTERWEITERUNG

Maßstab	Datum	Bearbeitung
1:1000	Bearb. 16.03.2020 M. Kruger Gepr. 16.03.2020 M. Kruger Bear. 16.03.2020 M. Kruger Genehmigung	Bestandsplanplan der Deponie mit Darstellung der Planungsgrenze
Genehmigungsplanung		

Aufgabe	Projekt Nummer	Dateiname/Ordner	Index	Blatt
A0+	2011-01	GP-SEPWEST 070	00	00

© ICU-Ver 30 2011 Projekte\GP-SEPWEST_3 Lagepläne\GP-SEPWEST 070 Flurstücke mit Planungsgrenzen.dwg, 27.08.2020 11:08:43, AutoCAD PDF (General Documentation).pc3