

Projektinformationen

- Anbindungspunkt
- Netzkopplungspunkt
- SP / Stationierungspunkt (Kilometrierung)
- Potentielle Trassenachse

Trassenkorridorsegmente

- DN600
- DN600 oder DN400
- DN400
- Blattschnitt M 1 : 25.000

Administrative Grenzen

- Gemeinde-/ Stadtbezirksgrenze

Schutzgut Mensch

- Hohe Empfindlichkeit gegenüber
 - temporären Schallimmissionen oder
 - temporären Schadstoffimmissionen oder
 - temporären Erschütterungen oder
 - dauerhafter Flächeninanspruchnahme

Schutzgut Tiere, Pflanzen und biologische Vielfalt

- Teilschutzgut Tiere
 - Hohe Empfindlichkeit der Tierlebensräume gegenüber Verlust, Zerschneidung und Störung
- Teilschutzgut Pflanzen
 - Hohe Empfindlichkeit der Pflanzen / Biotope gegenüber Verlust

Schutzgut Boden

- Hohe Empfindlichkeit gegenüber Verdichtung oder Verlust

Schutzgut Grundwasser

- Hohe Empfindlichkeit gegenüber Erhöhung der Verschmutzungsgefährdung oder mengenmäßiger Veränderung des Grundwasserhaushaltes

Konfliktanalyse

- Potenzieller Konfliktbereich

Nummer des potentiellen Konfliktbereiches (vgl. Kap. 16 UVP-Bericht)

2

MSTLTPBOG

- Mittleres bis hohes Konfliktrisiko für einzelne Schutzgüter
- Kein bis geringes Konfliktrisiko für einzelne Schutzgüter

- M Schutzgut Menschen
- S Schutzgut Kultur- und sonstige Sachgüter
- F Schutzgut Fläche
- K Schutzgut Klima / Luft
- L Schutzgut Landschaft
- T Schutzgut Tiere
- P Schutzgut Pflanzen
- B Schutzgut Boden
- O Schutzgut Oberflächengewässer
- G Schutzgut Grundwasser

Hinweis:
Für die nachfolgenden Schutzgüter ergeben sich keine hohen Empfindlichkeiten gegenüber den Projektwirkungen:
- Schutzgut Kultur- und sonstige Sachgüter
- Schutzgut Fläche
- Schutzgut Klima / Luft
- Schutzgut Landschaft
- Schutzgut Oberflächengewässer

Zukunftsnetz Northwest

Verfahrensunterlagen zum Raumordnungsverfahren

Unterlage C - Umweltverträglichkeitsuntersuchung

ontras

GASTRAISSPOTT GMBH

NBS


NUTZGESELLSCHAFT

ENTWURF & PLANUNG G. V. A.

VATTENFALL

Auswirkungsprognose			Maßstab 1: 25.000	Anlage C 7
Bearb.	25.10.2021	Wallusch	Ausgabeformat: DIN A3 0 250 500 Meter	Legende Ing.- und Planungsbüro LANGE GbR Carl-Peschken-Str. 12 47441 Moers Tel.: +49 2841 7905 - 0 Fax +49 2841 7905 - 55 Email: info@langegbr.de www.langegbr.de
Gepr.	27.10.2021	Behrendt		
Freig.	29.10.2021	Angermaier		
Stand	22.10.2021			

© Bundesamt für Kartographie und Geodäsie 2021, Datenquellen: http://sg.geodatenzentrum.de/web_public/Datenquellen_TopPlus_Open.pdf
J:\Arcgis\Projekte\verreulayout\ROV\ROV_Unterlage\Unterlage_C_UVP\ZukNW_ROV_C_7_UVP_Anlage_07_Auswirkungsprognose_Legende.mxd

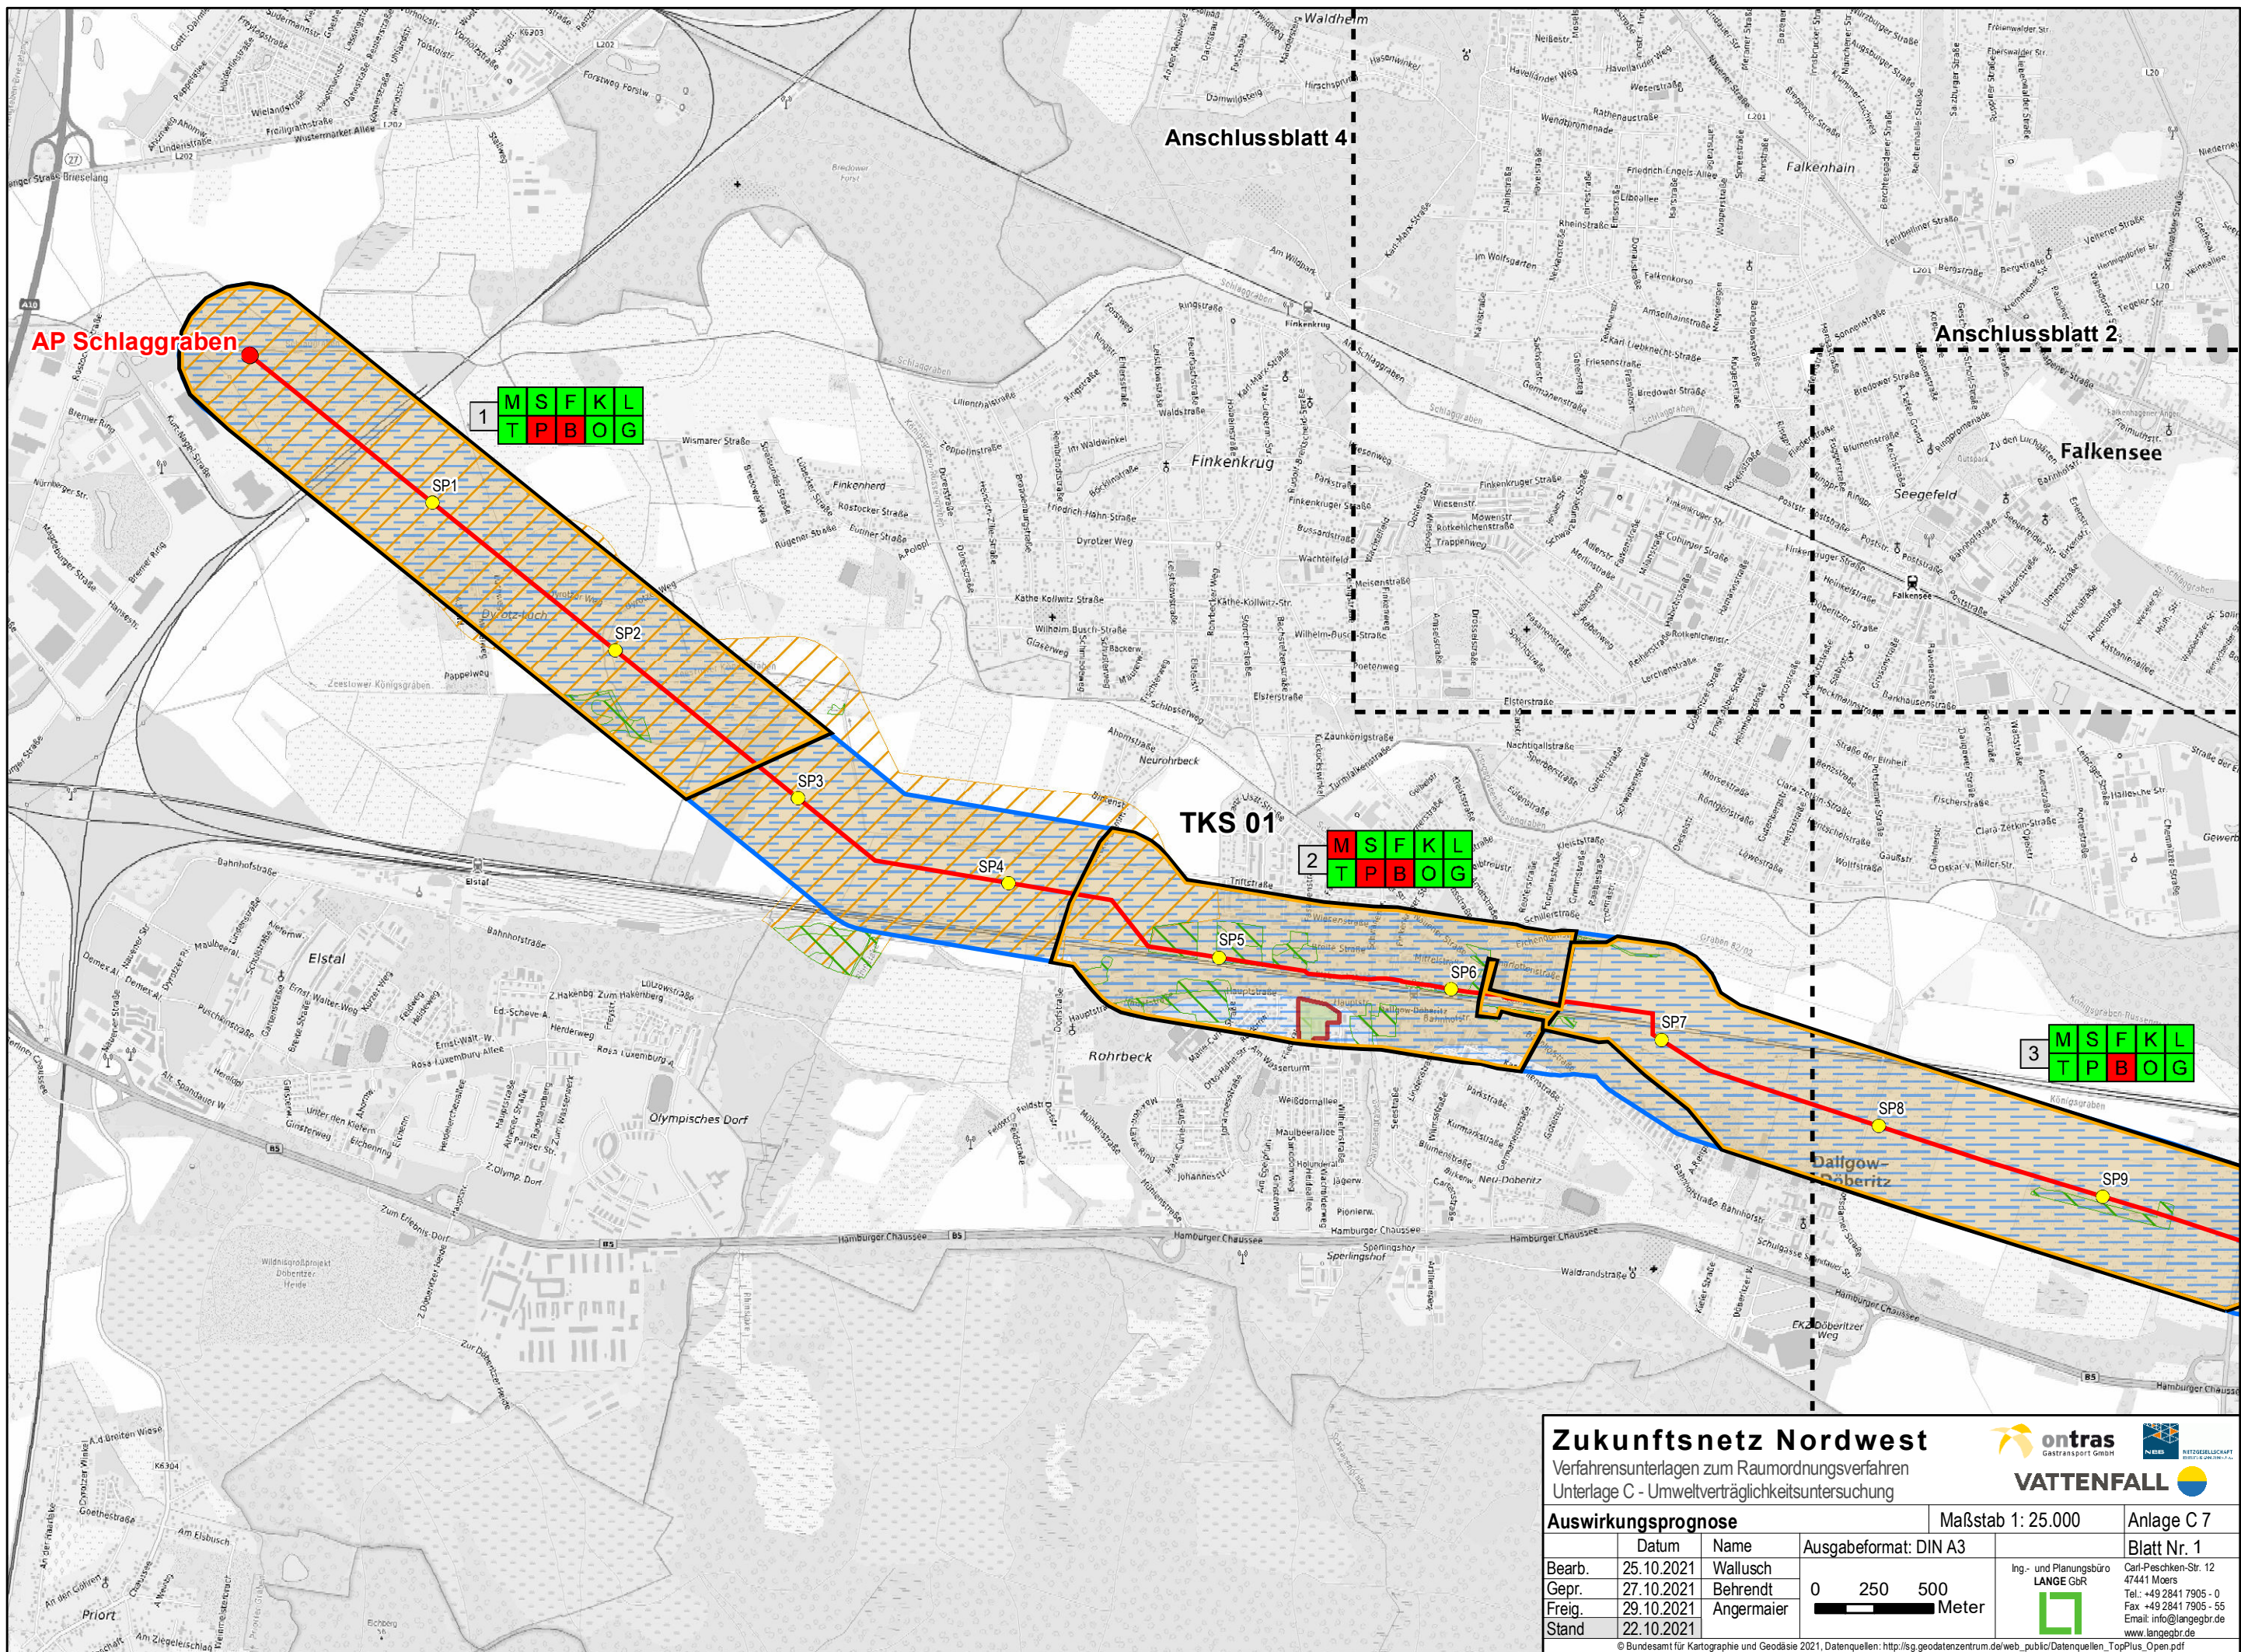


Zukunftsnetz Nordwest

Verfahrensunterlagen zum Raumordnungsverfahren
Unterlage C - Umweltverträglichkeitsuntersuchung



Auswirkungsprognose			Maßstab 1: 25.000		Anlage C 7
Bearb.	25.10.2021	Name	Ausgabeformat: DIN A3		Blatt Nr. 1
Gepr.	27.10.2021	Wallusch			Ing.- und Planungsbüro LANGE GbR Carl-Peschken-Str. 12 47441 Moers Tel.: +49 2841 7905 - 0 Fax: +49 2841 7905 - 55 Email: info@langegb.de www.langegb.de
Freig.	29.10.2021	Behrendt			
Stand	22.10.2021	Angermaier			

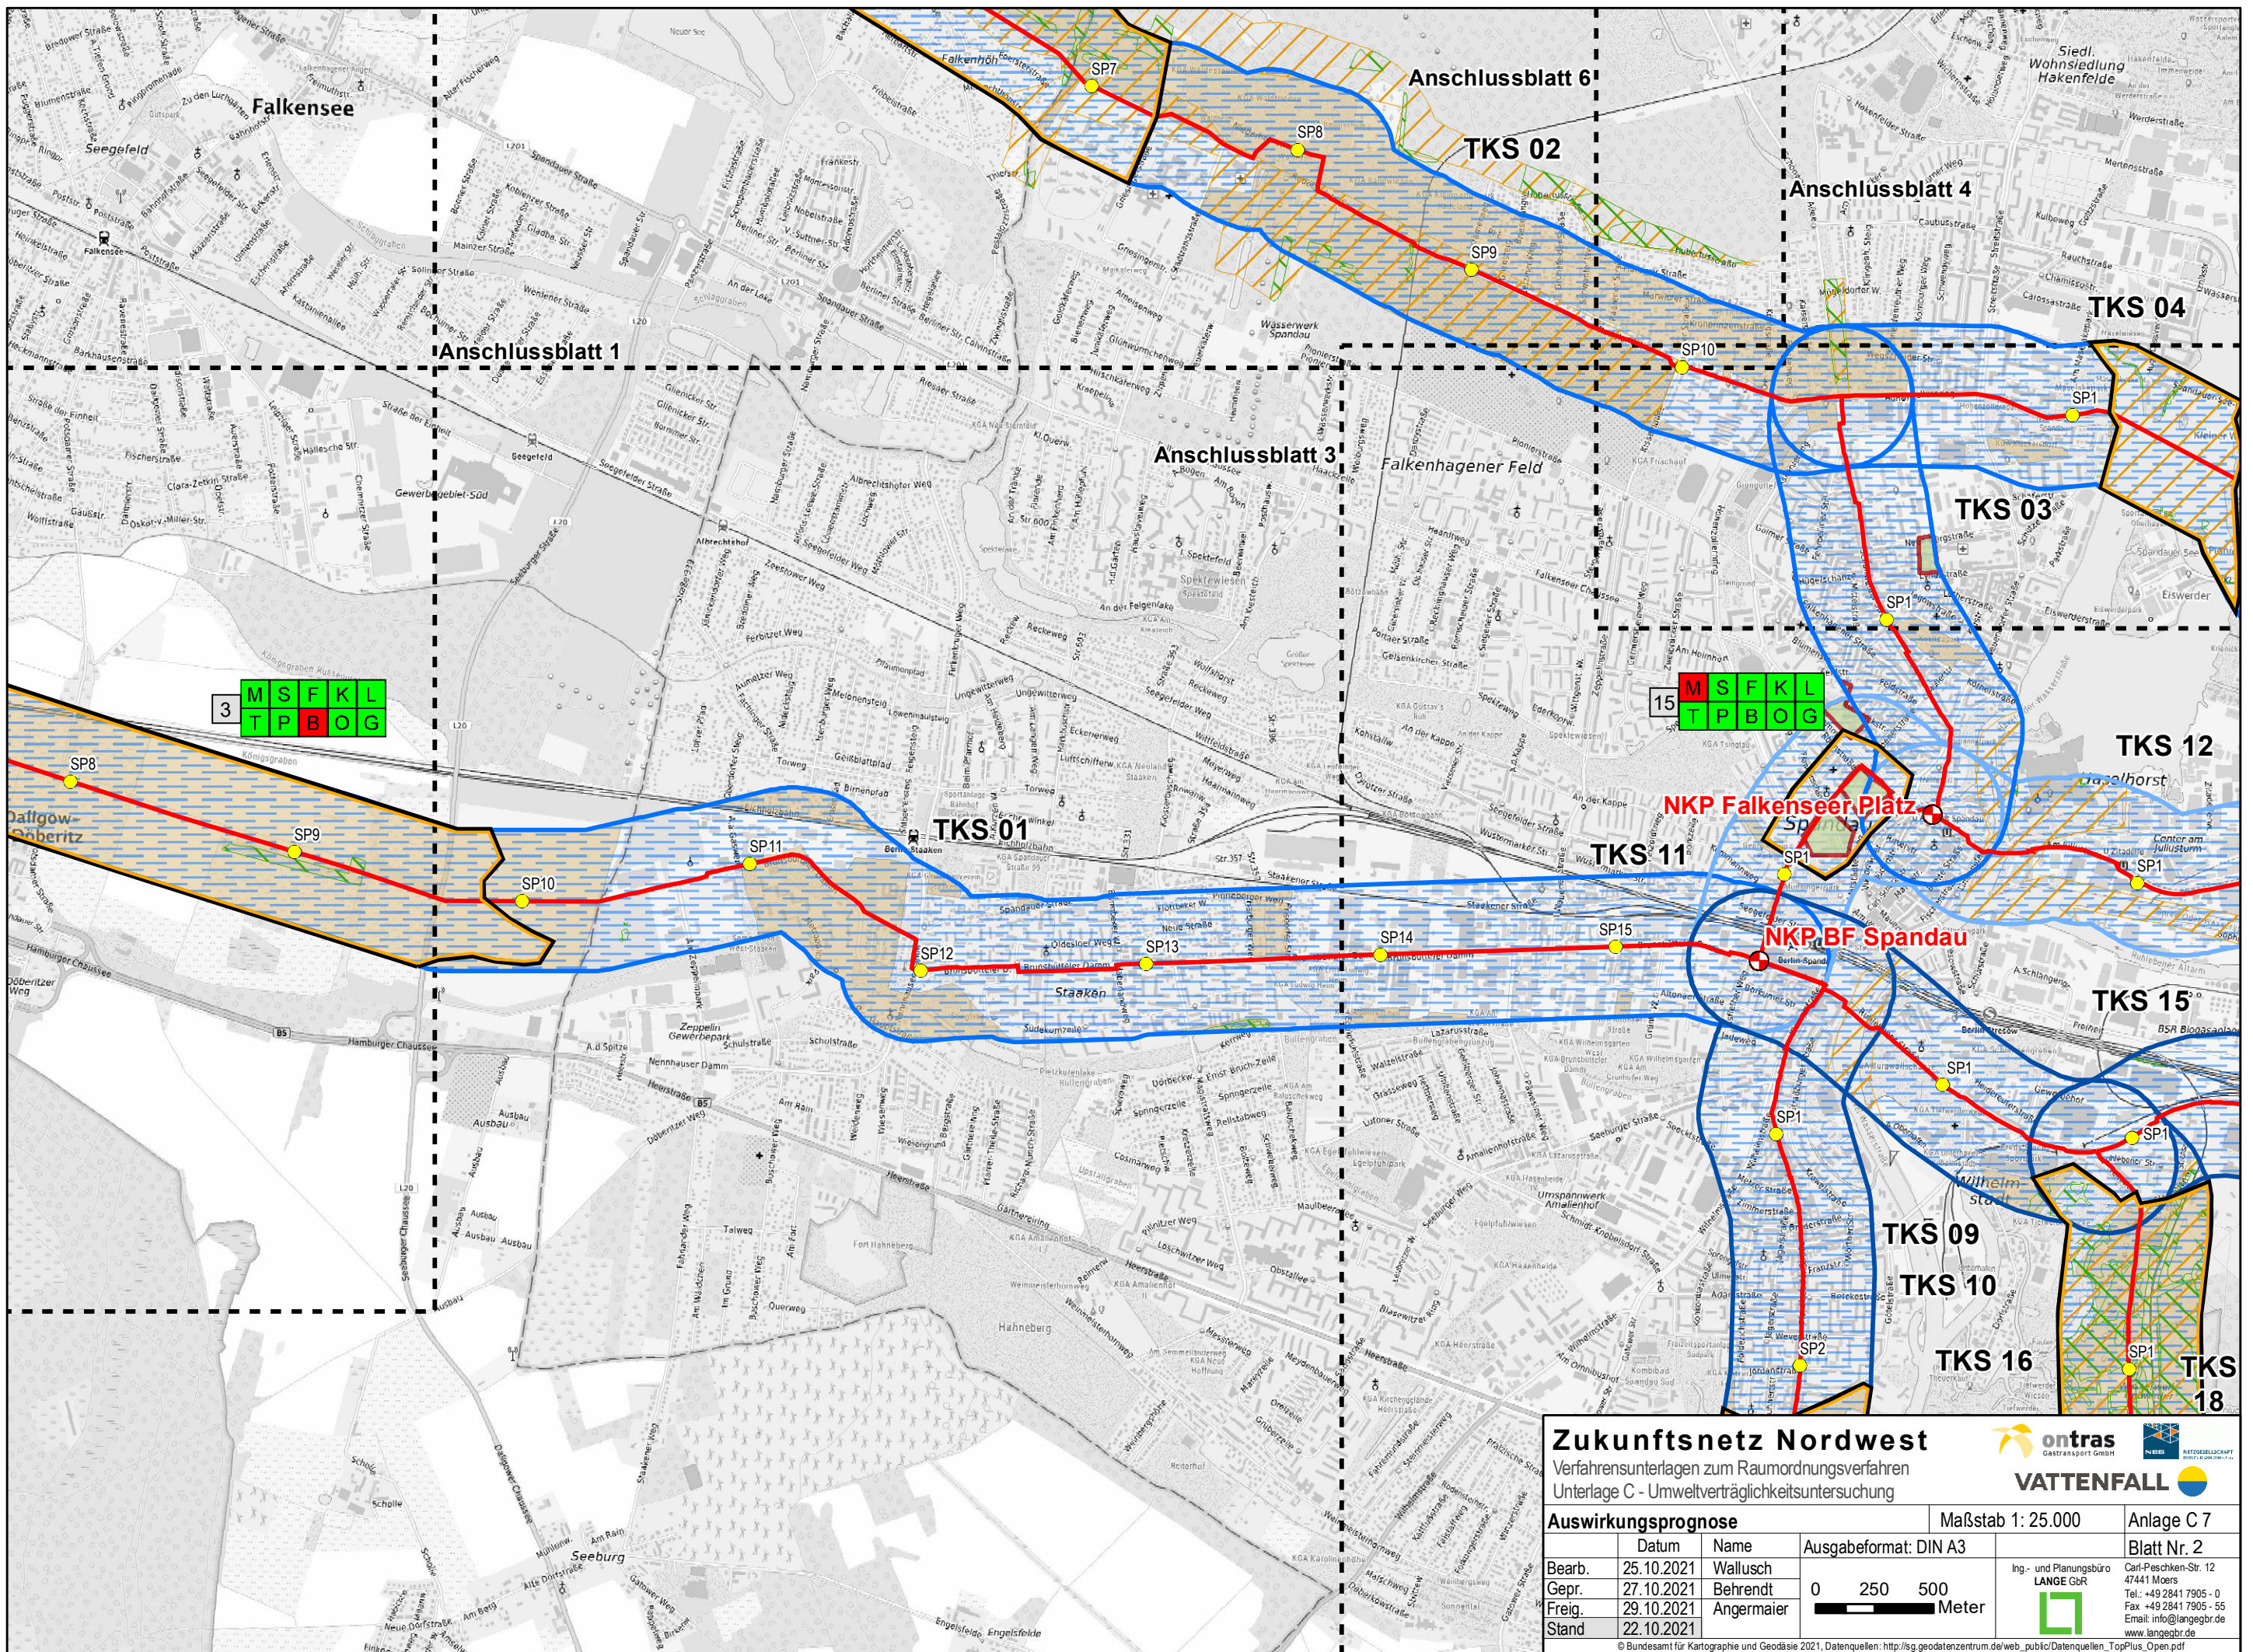

Zukunftsnetz Nordwest

Verfahrensunterlagen zum Raumordnungsverfahren
Unterlage C - Umweltverträglichkeitsuntersuchung

Auswirkungsprognose

Datum	25.10.2021	Name	Wallusch
Gepr.	27.10.2021	Behrendt	
Freig.	29.10.2021	Angermaier	
Stand	22.10.2021		

Maßstab 1: 25.000

Blatt Nr. 2


Bearb.	25.10.2021	Wallusch
Gepr.	27.10.2021	Behrendt
Freig.	29.10.2021	Angermaier
Stand	22.10.2021	

0 250 500 Meter

Ing.- und Planungsbüro
LANGE GBR

Carl-Peschken-Str. 12
47441 Moers
Tel.: +49 2841 7905 - 0
Fax: +49 2841 7905 - 55
Email: info@lange-gr.de
www.lange-gr.de

© Bundesamt für Kartographie und Geodäsie 2021, Datenquellen: http://sg.geodatenzentrum.de/web_public/Datenquellen_TopPlus_Open.pdf
J:\Arcgis\Projekte\raumordnungsverfahren\ROV\ROV_Unterlagen\Unterlage_C_UVP\Zukunftsnetz_Nordwest_UVP_Anlage_07_Auswirkungsprognose.mxd

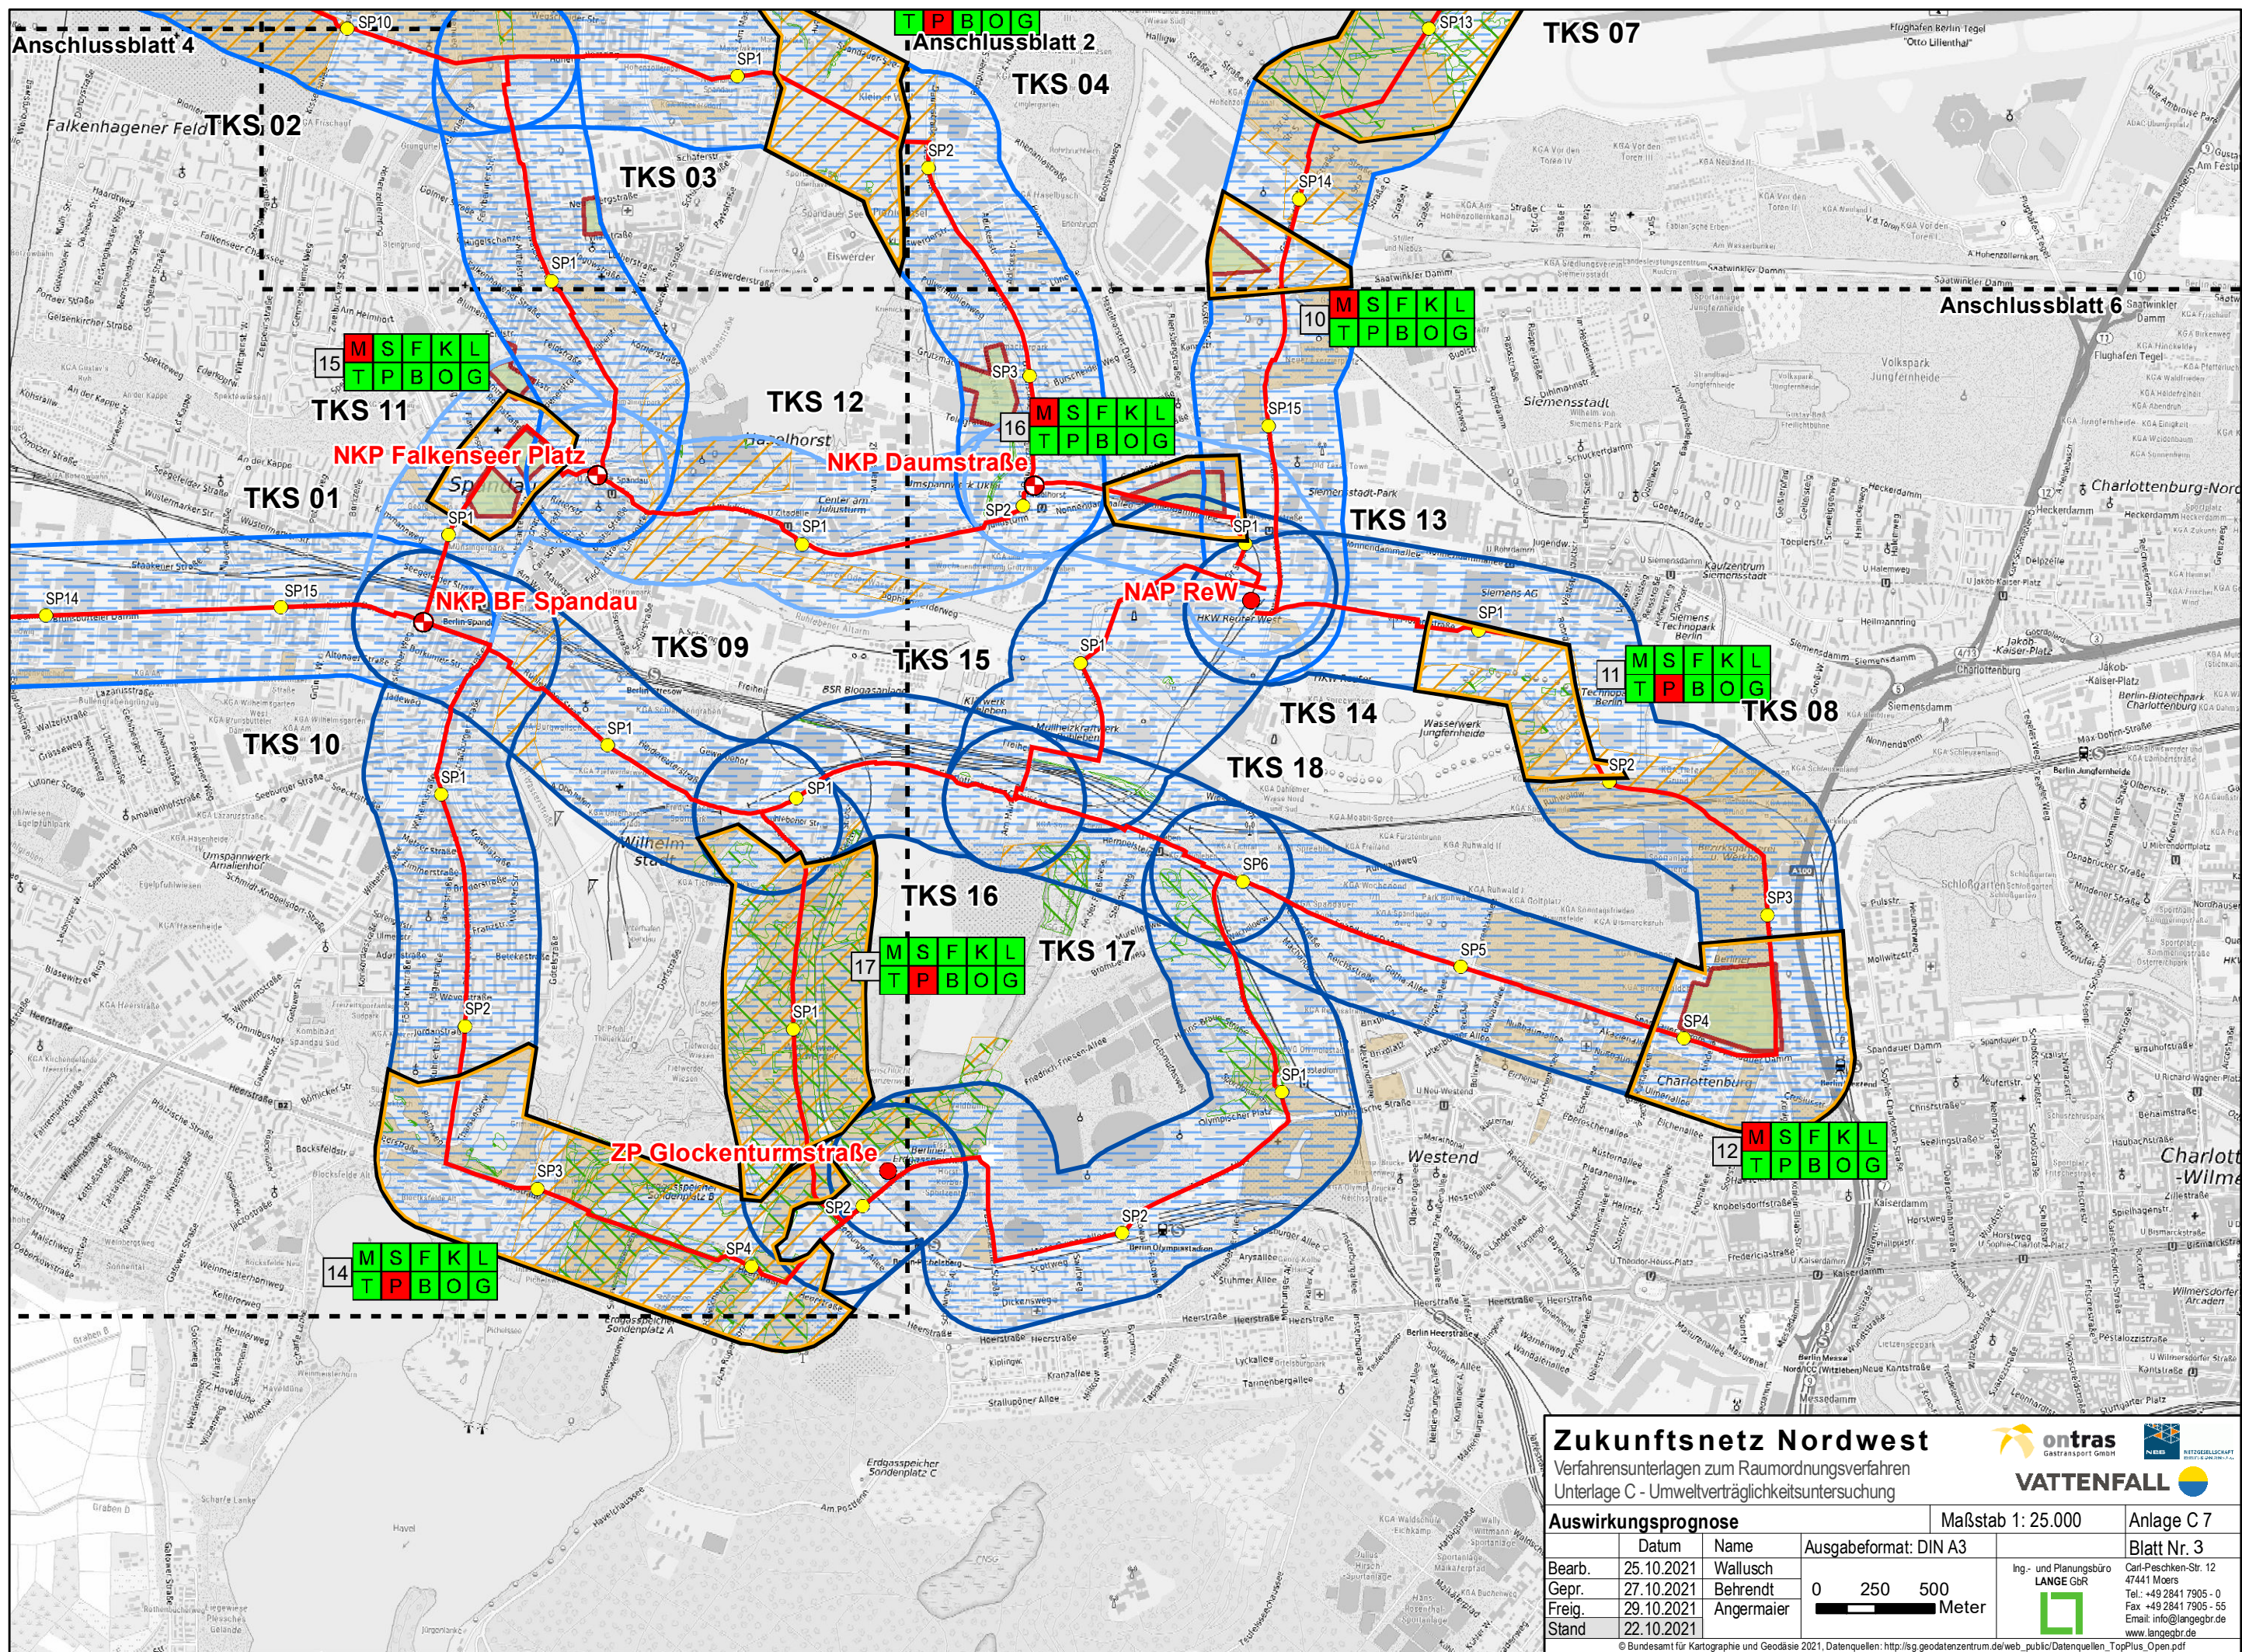

Zukunftsnetz Nordwest

Verfahrensunterlagen zum Raumordnungsverfahren
Unterlage C - Umweltverträglichkeitsuntersuchung

Auswirkungsprognose

Datum	Name	Ausgabeformat: DIN A3
Bearb. 25.10.2021	Wallusch	
Gepr. 27.10.2021	Behrendt	
Freig. 29.10.2021	Angermaier	
Stand 22.10.2021		


Maßstab 1: 25.000

Blatt Nr. 3

Ing.- und Planungsbüro
LANGE GBR

Carl-Peschken-Str. 12
47441 Moers
Tel.: +49 2841 7905 - 0
Fax: +49 2841 7905 - 55
Email: info@lange.de
www.lange.de

© Bundesamt für Kartographie und Geodäsie 2021, Datenquellen: http://sg.geodatenzentrum.de/web_public/Datenquellen_TopPlus_Open.pdf
J:\Arc\Projekte\var\layout\ROV\ROV_Unterlage_C_UVP\Zukunftsnetz_Nordwest_Anlage_07_Auswirkungsprognose.mxd

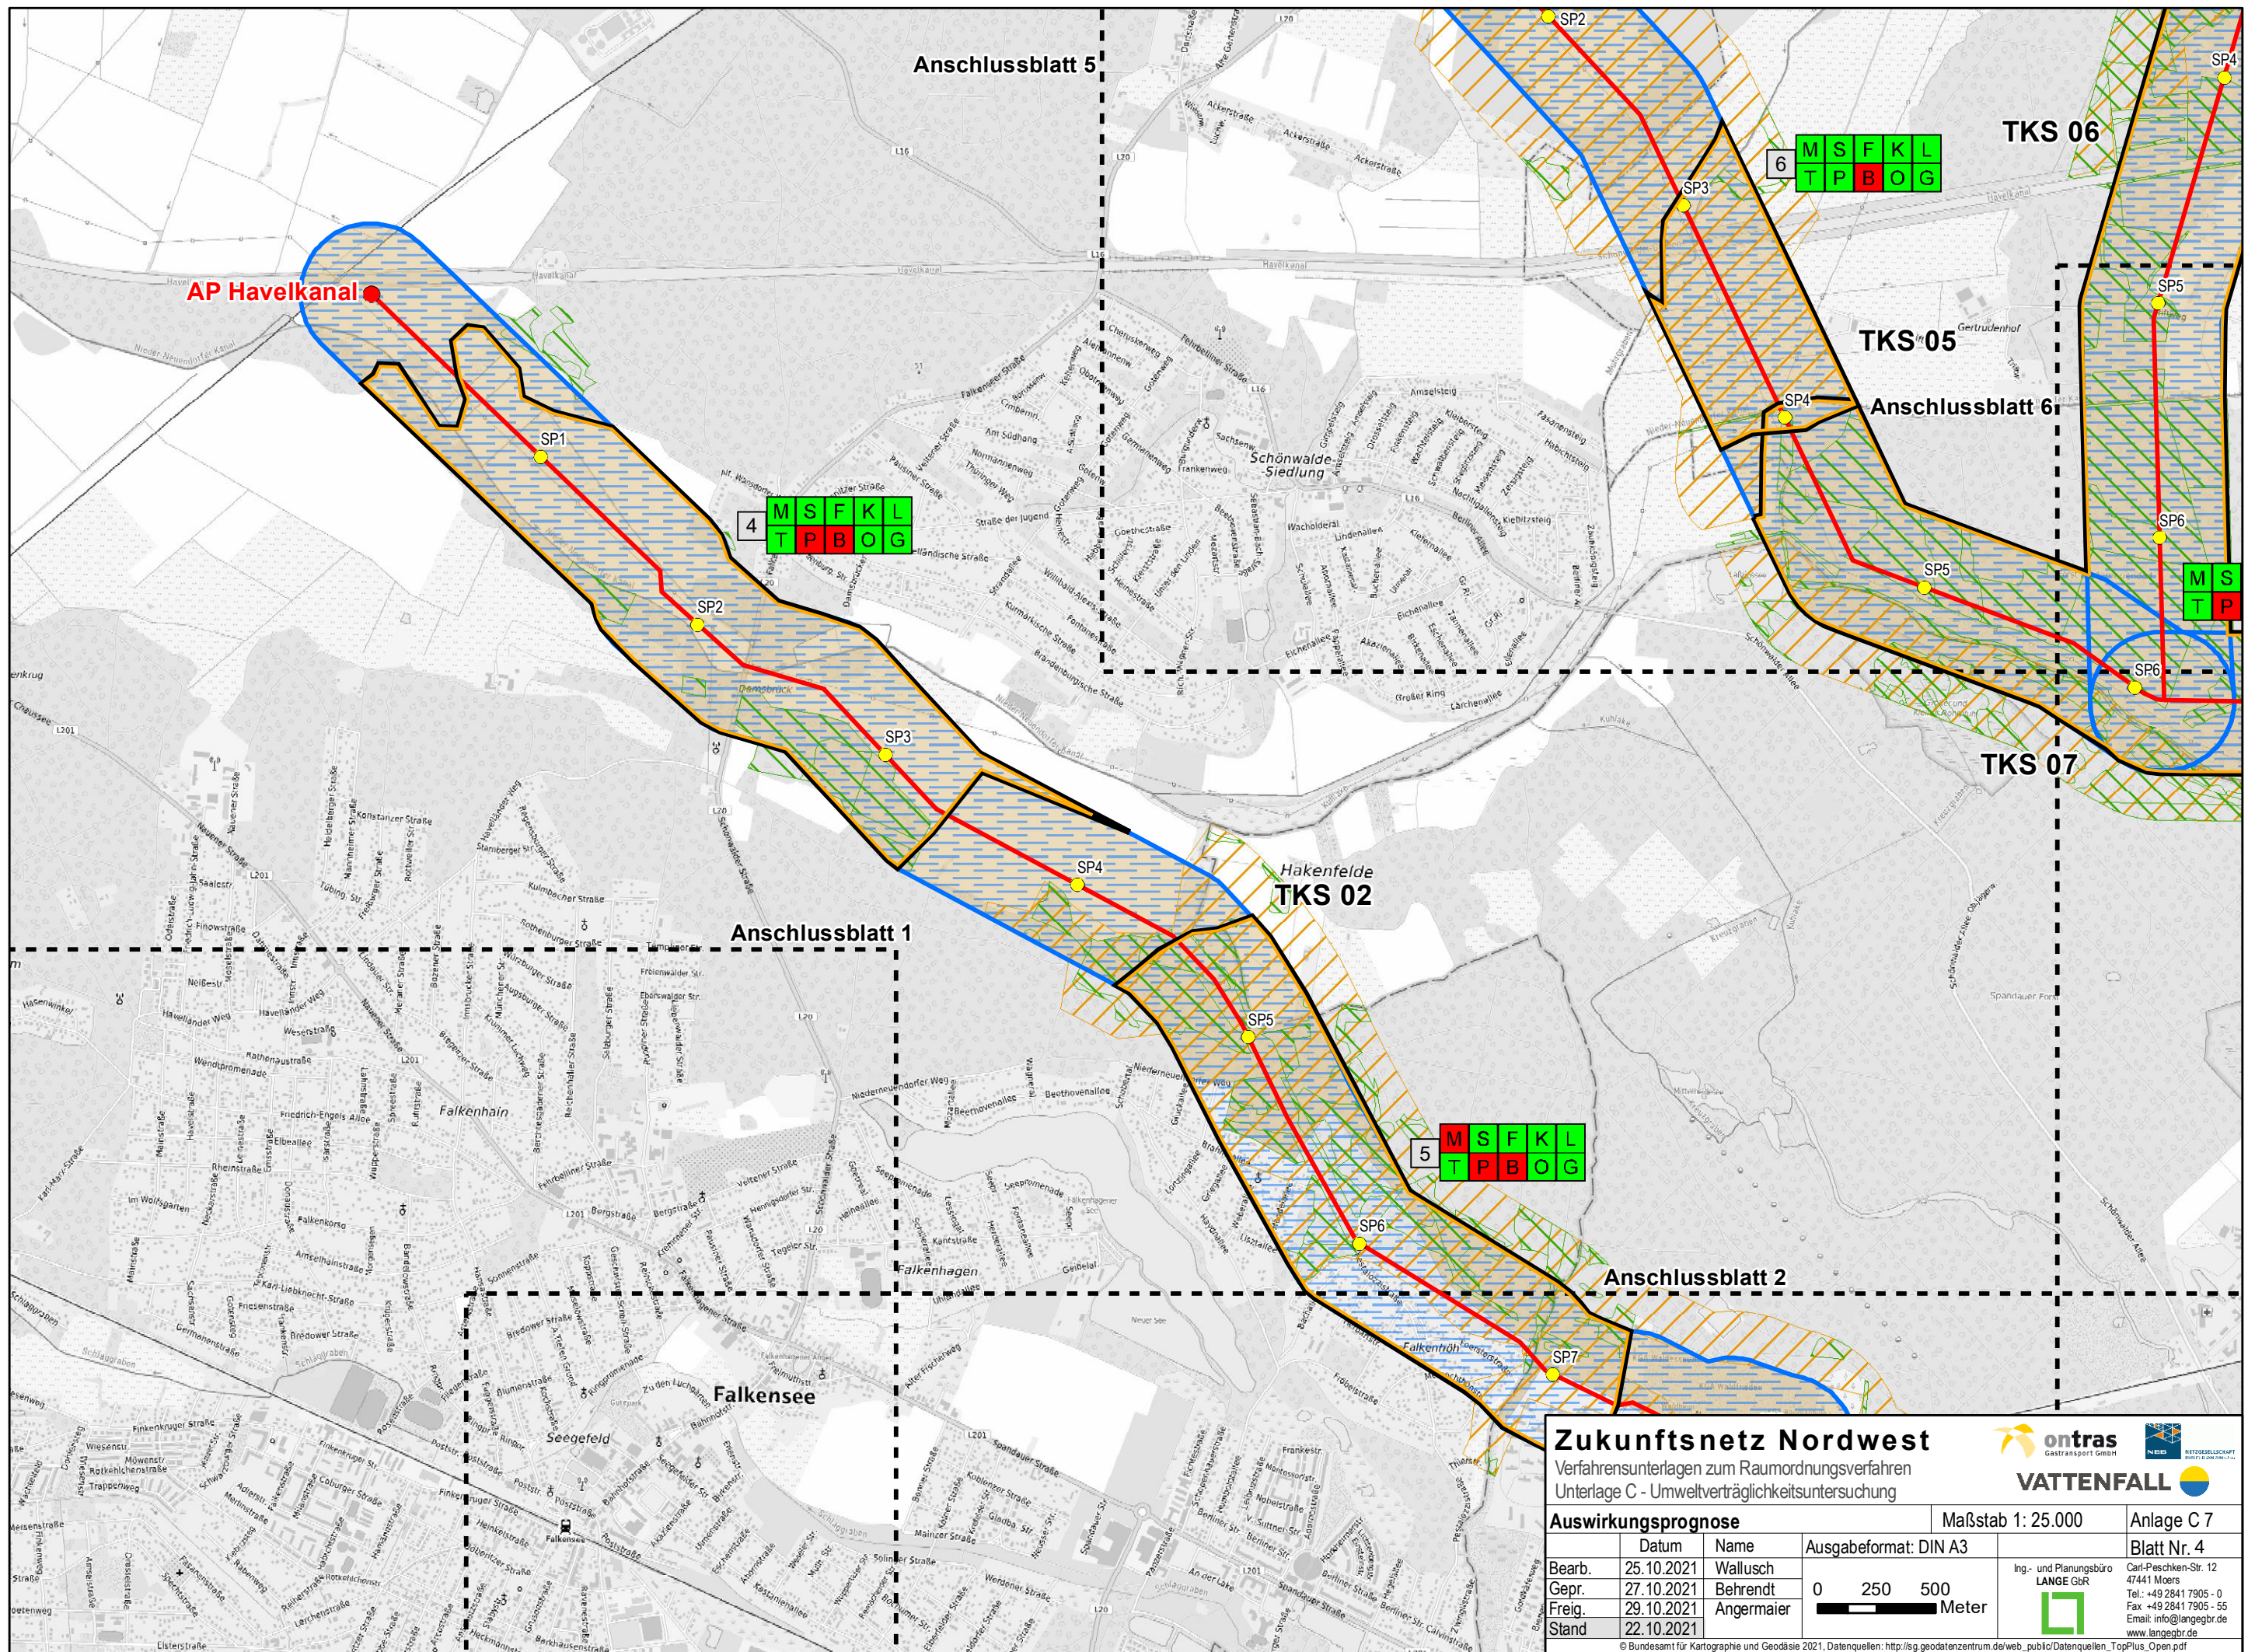

Zukunftsnetz Nordwest

Verfahrensunterlagen zum Raumordnungsverfahren
Unterlage C - Umweltverträglichkeitsuntersuchung

VATTENFALL

Auswirkungsprognose

Datum	Name
Bearb. 25.10.2021	Wallusch
Gepr. 27.10.2021	Behrendt
Freig. 29.10.2021	Angermaier
Stand 22.10.2021	

0250500

Meter

Maßstab 1: 25.000


Blatt Nr. 4

Ing.- und Planungsbüro
LANGE GbR

Carl-Peschken-Str. 12
47441 Moers
Tel.: +49 2841 7905 - 0
Fax: +49 2841 7905 - 55
Email: info@langegb.de
www.langegb.de

© Bundesamt für Kartographie und Geodäsie 2021, Datenquellen: http://sg.geodatenzentrum.de/web_public/Datenquellen_TopPlus_Open.pdf
J:\Arcgis\Projekte\rauen\layout\ROV\ROV_Unterlage\Unterlage_C_UVP\ZukNW_ROV_C_7_UVP_Anlage_07_Auswirkungsprognose.mxd

J:\Arcgis\Projekte\rauen\layout\ROV\ROV_Unterlage\Unterlage_C_UVP\ZukNW_ROV_C_7_UVP_Anlage_07_Auswirkungsprognose.mxd

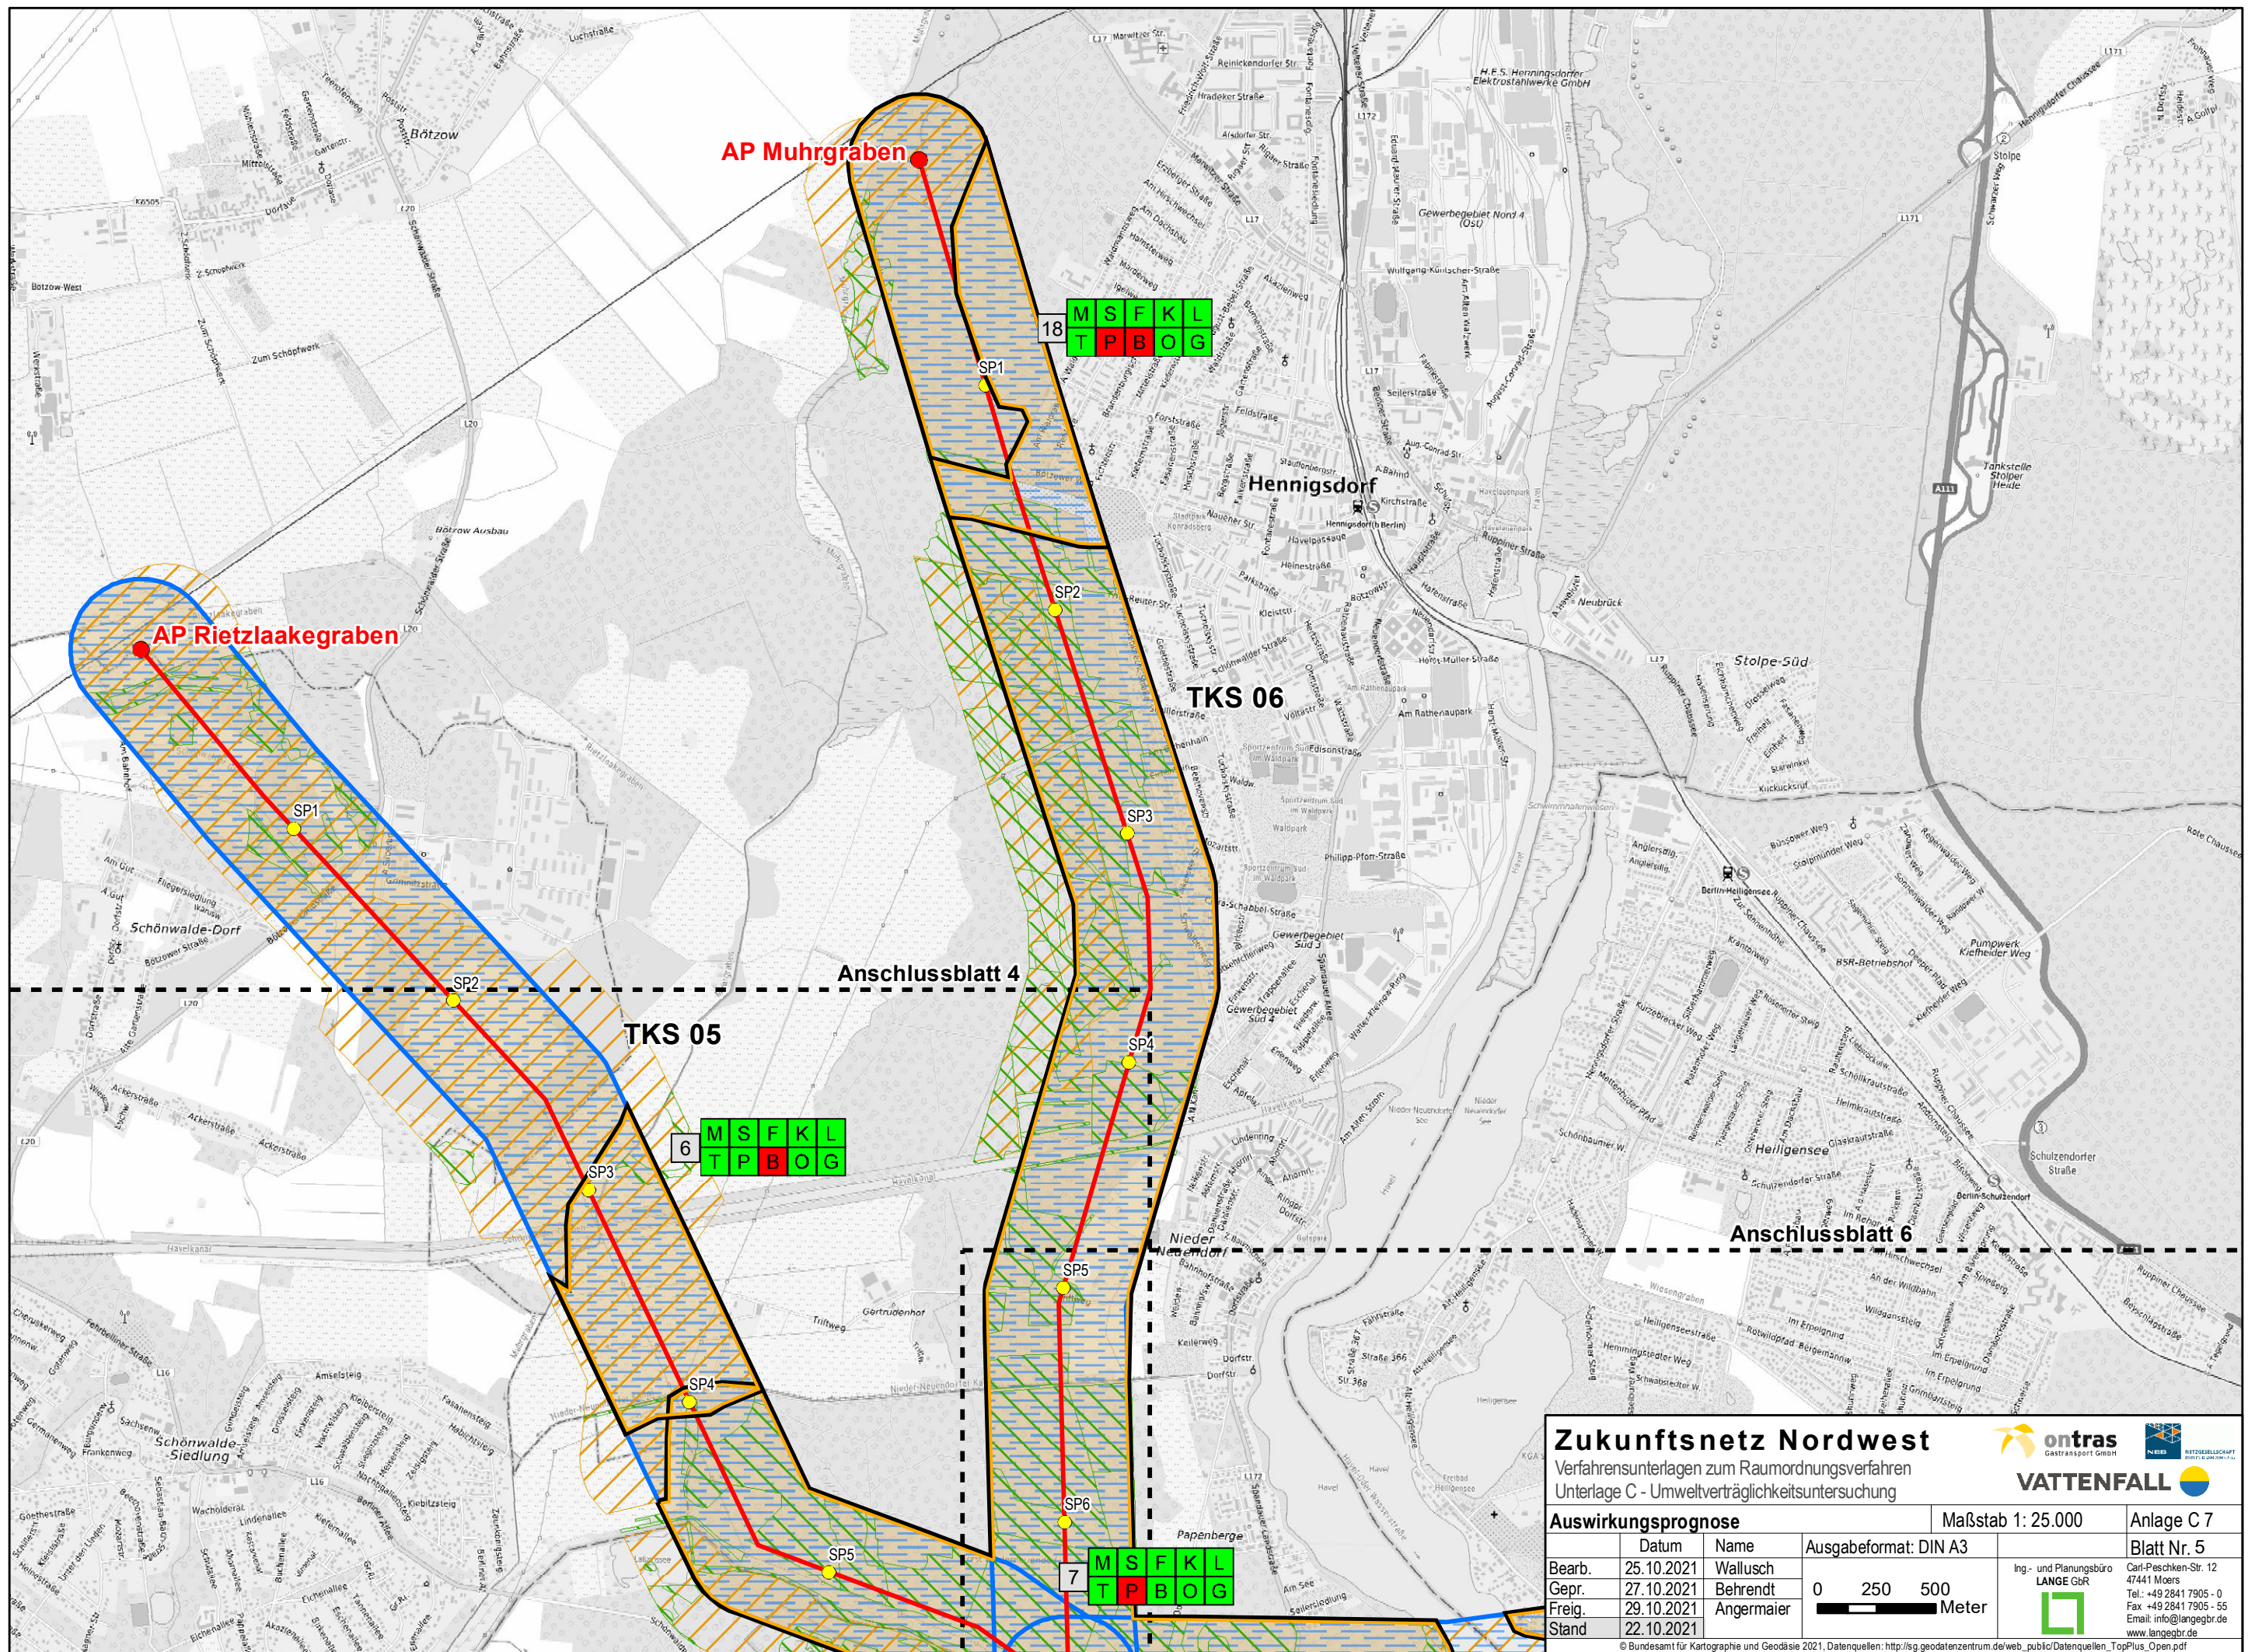

Zukunftsnetz Nordwest

Verfahrensunterlagen zum Raumordnungsverfahren
Unterlage C - Umweltverträglichkeitsuntersuchung


Auswirkungsprognose

Maßstab 1: 25.000

Anlage C 7

Bearb.	25.10.2021	Name	Wallusch	Ausgabeformat: DIN A3		Blatt Nr. 5
Gepr.	27.10.2021	Behrendt				Ing.- und Planungsbüro LANGE GBR
Freig.	29.10.2021	Angermaier				Carl-Peschken-Str. 12 47441 Moers Tel.: +49 2841 7905 - 0 Fax: +49 2841 7905 - 55 Email: info@langebr.de www.langebr.de
Stand	22.10.2021					

© Bundesamt für Kartographie und Geodäsie 2021, Datenquellen: http://sg.geodatenzentrum.de/web_public/Datenquellen_TopPlus_Open.pdf
J:\Arcgis\Projekte\raumordnungsverfahren\Layout\ROV\ROV_Unterlage\Unterlage_C_UVP_ZukNW_ROV_C_7_UVP_Anlage_07_Auswirkungsprognose.mxd

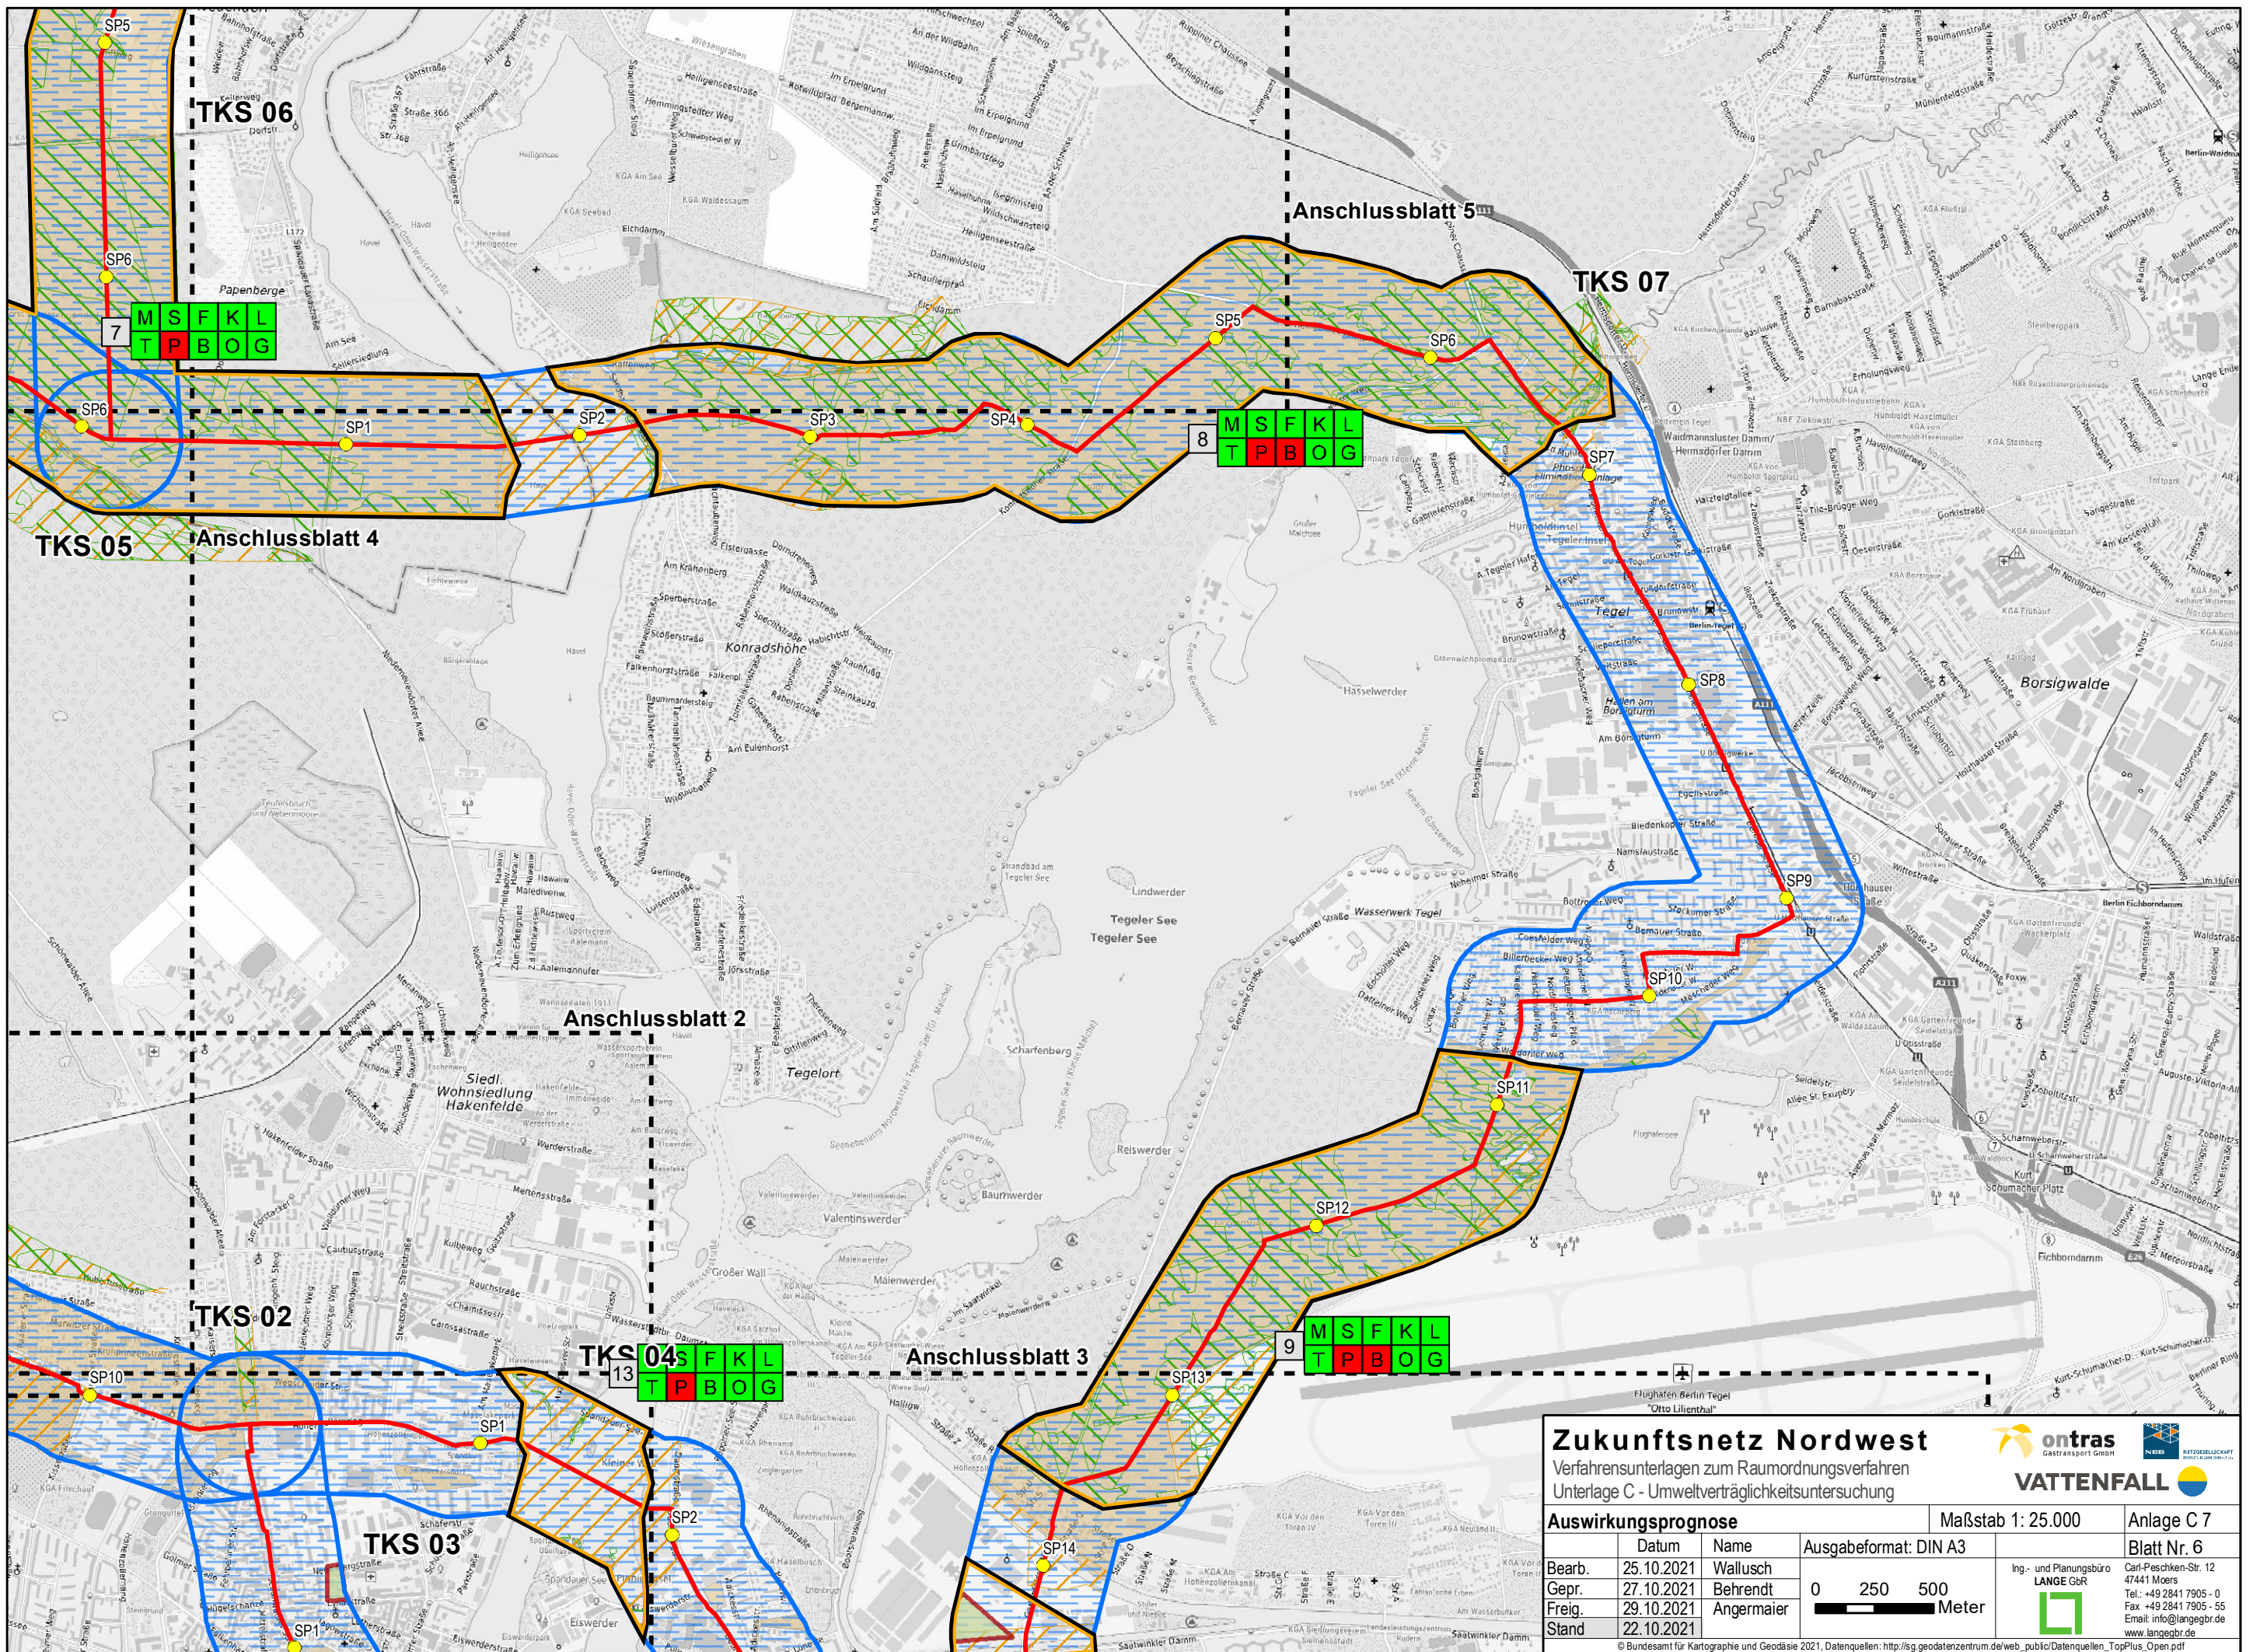

Zukunftsnetz Nordwest

Verfahrensunterlagen zum Raumordnungsverfahren
Unterlage C - Umweltverträglichkeitsuntersuchung

Auswirkungsprognose

Datum	25.10.2021	Name	Wallusch	Ausgabeformat:	DIN A3
Gepr.	27.10.2021	Behrendt		0	250 500
Freig.	29.10.2021	Angermaier		Meter	
Stand	22.10.2021				

Maßstab 1: 25.000

Anlage C 7

Blatt Nr. 6

Ing.- und Planungsbüro
LANGE GbR
Carl-Peschken-Str. 12
47441 Moers
Tel.: +49 2841 7905 - 0
Fax: +49 2841 7905 - 55
Email: info@langegb.de
www.langegb.de

© Bundesamt für Kartographie und Geodäsie 2021, Datenquellen: http://sg.geodatenzentrum.de/web_public/Datenquellen_TopPlus_Open.pdf
J:\ArcGIS\Projekte\raumordnungsverfahren\ROV_Unterlagen\Unterlage_C_UVP\Zukunftsnetz_Nordwest\Anlage_C_7_UVP_Anlage_07_Auswirkungsprognose.mxd