


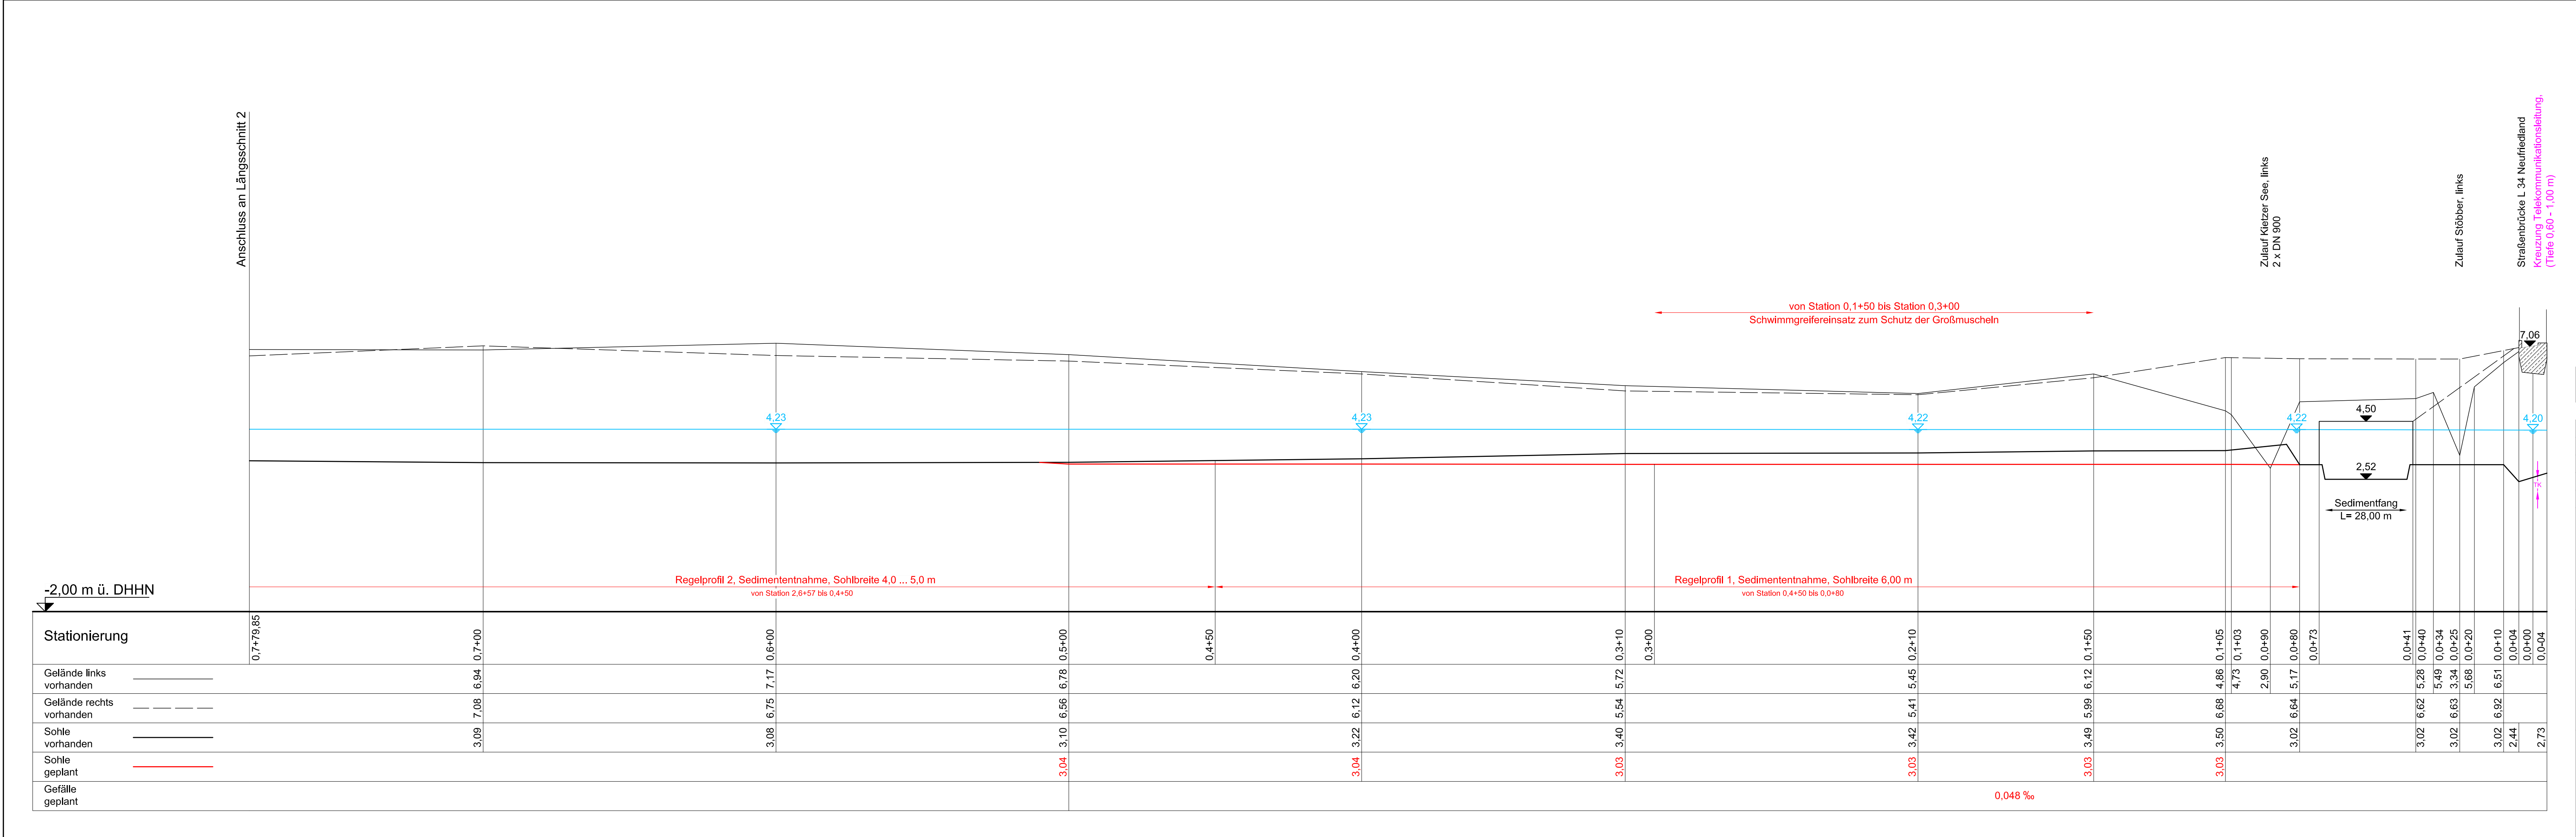

Legende:

4,57	Wasserspiegel MQ Planung
8,11	Höhen Bestand
2,52	Höhen Planung

Regelprofil	von Station	bis Station
1	0,0+80	0,4+50
2	0,4+50	2,6+57 (Straßenbrücke Neutrebbiner Straße)
3	2,6+85 (Straßenbrücke Neutrebbiner Straße)	2,7+65

Höhenbezug: DHHN 92

Nr.	Bemerkung	Datum	Name

Auftraggeber:

Landesamt für Umwelt Brandenburg
Referat W 21 - Hochwasserschutz, Investiver Wasserbau
Seeburger Chaussee 2
14476 Potsdam OT Groß Glienicke

Büro AquaConstruct
Beratende Ingenieure
Wasserbau • Freiflächenplanung • Tiefbau

Baumaßnahme:

Sonderprogramm Oderbruch:
Verbesserung des Hochwasserabflusses an Gewässern I. Ordnung
Verbesserung des Abflussprofils des Quappendorfer Kanals

Längsschnitt 1
von Station 0,0-04 bis 0,7+79,85

Planungsphase:	Grundlagen			Datum	Name	3276 Quappendorfer Kanal/ 4. Genehmigungsplanung/Plantteil/ Längsschnitt.dwg
	Vorplanung	Bearbeitet:	29.05.2018	Wels		
	Entwurf	Gezeichnet:	02.06.2018	Kamer		
	Genehmigung	Vorprüfung:	29.06.2018	Riedel	Gewässer-Nr.:	
	Ausführung	Geprüft:	29.06.2018	gez. Blüher	Maßstab: 1:1000/100 Blatt-Nr.: 3276 - LS 1	