


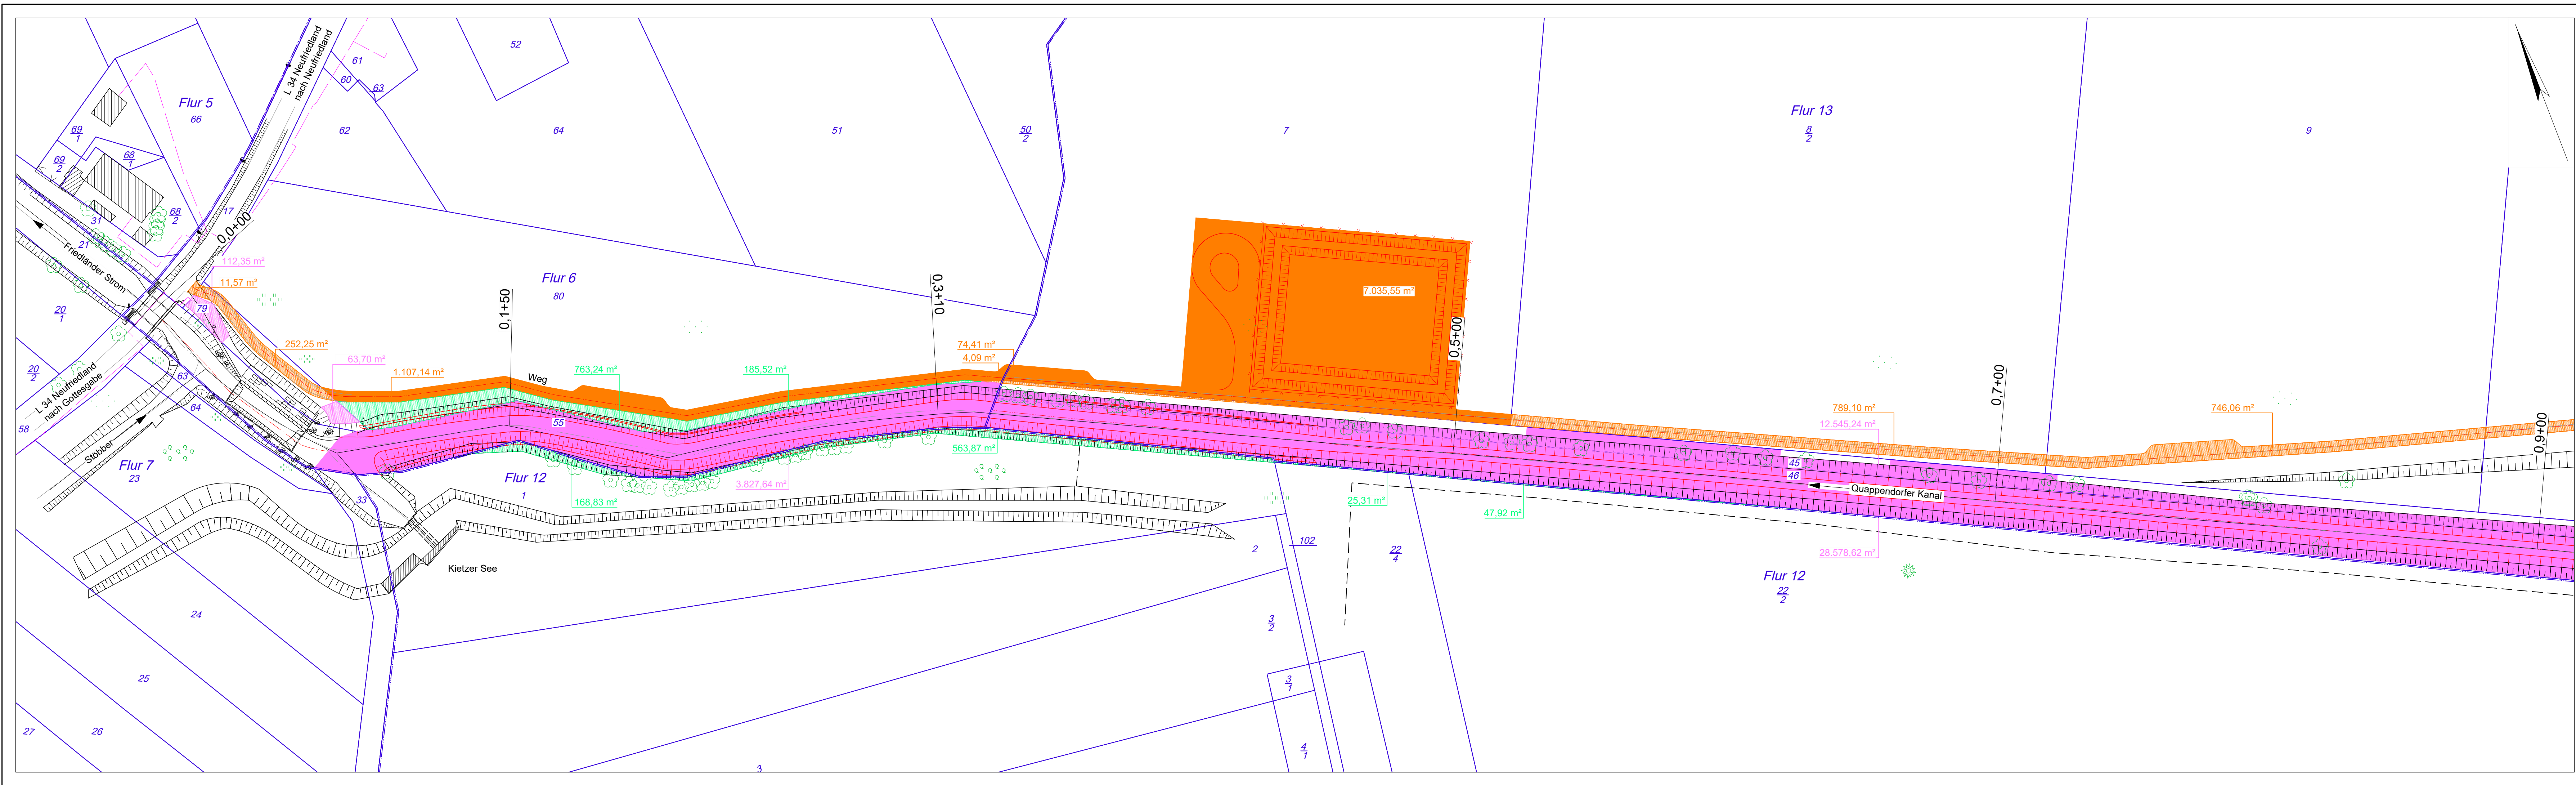

Legende:

Flurgrenze mit Flurnummer	Schacht	Acker
Flurstücksgrenze mit Flurstücksnummer	Pegel	Gebäude
Geländer	Wasserschieber	vorübergehende Flächeninanspruchnahme
Zaun	Höhenfestpunkt	dauerhafte Flächeninanspruchnahme Eigentum privat
Nutzungsgebiet	Straßenschild	dauerhafte Flächeninanspruchnahme Eigentum LIU
Stromleitung (oberirdisch)	Mast	
Stromleitung der E.ON edis AG	Laubbaum	
Trinkwasserleitung der WTE Betriebsgesellschaft mbH	Nadelbaum	
Gasleitung der EWE Netz GmbH	Wald	
Telekommunikationsleitung der Deutschen Telekom AG	Grünfläche	

Lagesystem: ETRS 89 Höhenbezug: DHHN 92

Nr.	Bemerkung	Datum	Name
a	Ergänzung Flächenbedarf Kompensationsmaßnahmen	02.09.2019	Wels

Auftraggeber:

Landesamt für Umwelt Brandenburg
Referat W 21 - Hochwasserschutz, Investiver Wasserbau
Seeburger Chaussee 2
14476 Potsdam OT Groß Glienicke

LIU

Büro AquaConstruct
BAC
Beratende Ingenieure
Wasserbau + Freiflächenplanung + Tiefbau

Baumaßnahme:

Sonderprogramm Oderbruch:
Verbesserung des Hochwasserabflusses an Gewässern I. Ordnung
Verbesserung des Abflussprofils des Quappendorfer Kanals

Grunderwerbsplan 1

Planungsphase:	Grundlagen		Datum	Name	3276 Quappendorfer Kanal/ 4. Genehmigungsplanung/Planteil/ Grunderwerbsplan_2019_09_02.dwg
	Vorplanung	Bearbeitet:	29.05.2018	Wels	
	Entwurf	Gezeichnet:	18.06.2018	Kamer	
	Genehmigung	Vorprüfung:	29.06.2018	Riedel	
	Ausführung	Geprüft:	29.06.2018	gez. Blüher	

Gewässer-Nr.:	
Maßstab:	1 : 1000
Blatt-Nr.:	3276 - GP 1 D