


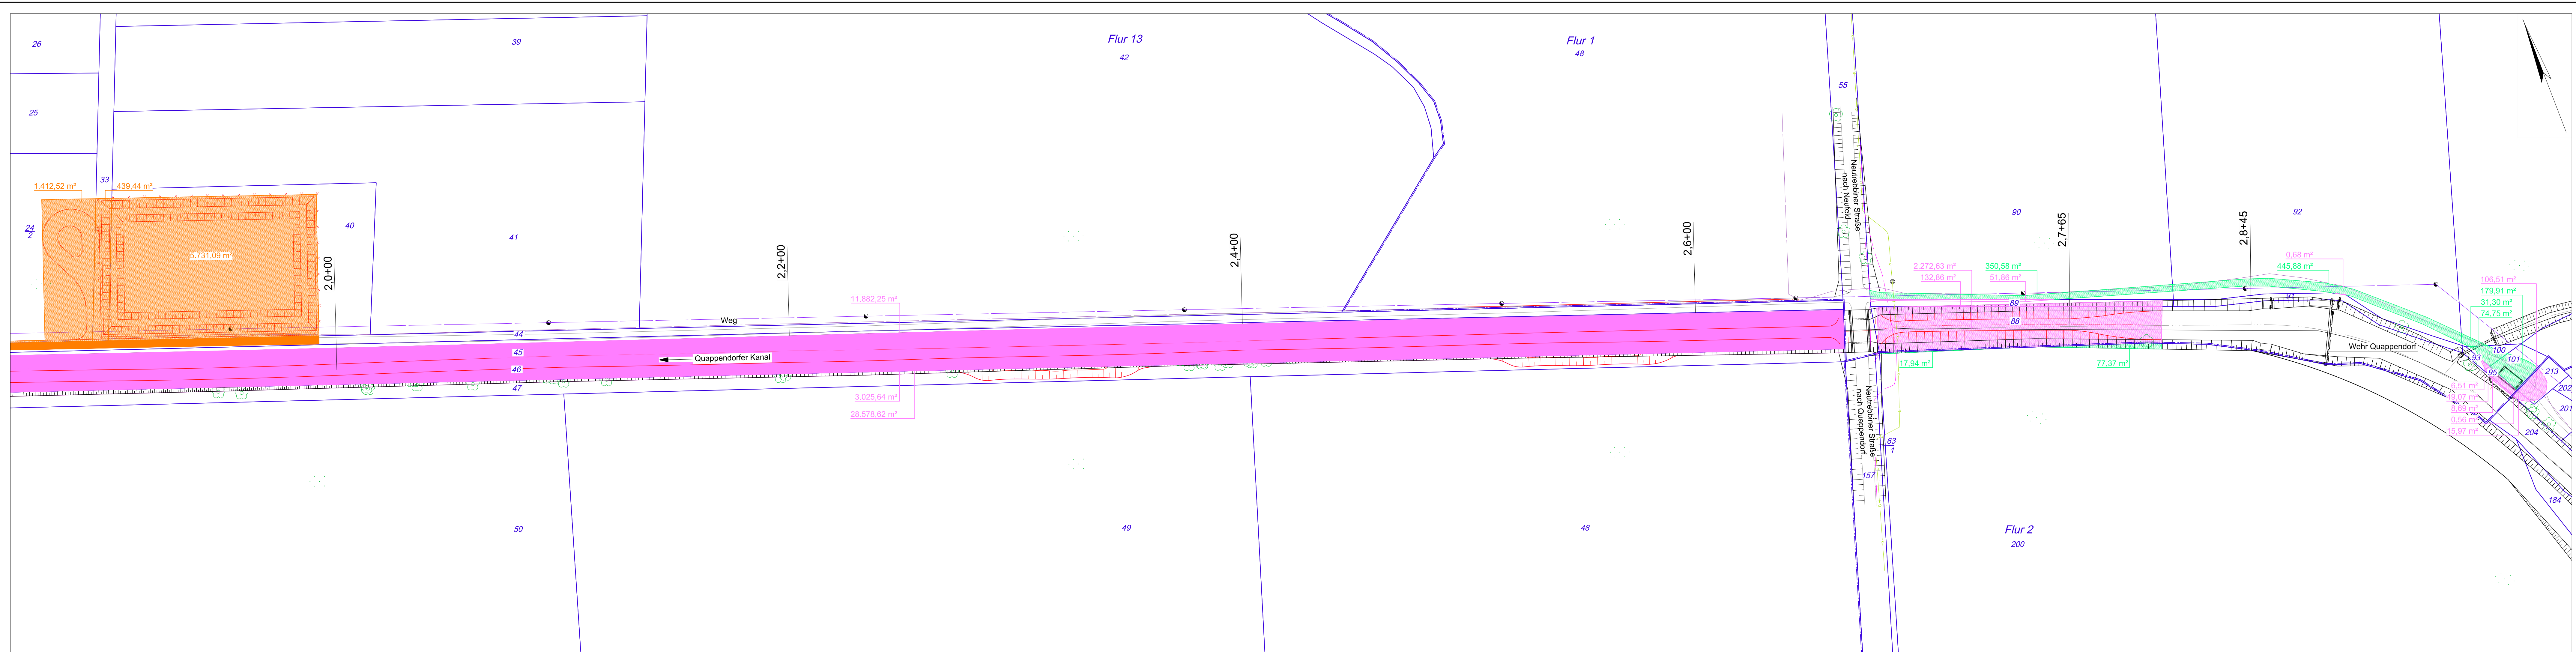

- Legende:
- | | | |
|---|----------------|---|
| Flurgrenze mit Flurnummer | Schacht | Acker |
| Flurstücksgrenze mit Flurstücksnummer | Pegel | Gebäude |
| Geländer | Wasserschieber | vorübergehende Flächeninanspruchnahme |
| Zaun | Höhenfestpunkt | dauerhafte Flächeninanspruchnahme Eigentum privat |
| Nutzungsgebiet | Straßenschild | dauerhafte Flächeninanspruchnahme Eigentum LFU |
| Stromleitung (oberirdisch) | Mast | |
| Stromleitung der E.ON edis AG | Laubbaum | |
| Trinkwasserleitung der WTE Betriebsgesellschaft mbH | Nadelbaum | |
| Gasleitung der EWE Netz GmbH | Wald | |
| Telekommunikationsleitung der Deutschen Telekom AG | Grünfläche | |

Lagesystem: ETRS 89 Höhenbezug: DHHN 92

Nr.	Bemerkung	Datum	Name

Auftraggeber:

Landesamt für Umwelt Brandenburg
Referat W 21 - Hochwasserschutz, Investiver Wasserbau
Seeburger Chaussee 2
14476 Potsdam OT Groß Glienicke

Büro AquaConstruct
BAC
Beratende Ingenieure
Wasserbau • Freiflächenplanung • Tiefbau

Baumaßnahme:

Sonderprogramm Oderbruch:
Verbesserung des Hochwasserabflusses an Gewässern I. Ordnung
Verbesserung des Abflussprofils des Quappendorfer Kanals

Grunderwerbsplan 3

Planungsphase:	Grundlagen		Datum	Name	3276 Quappendorfer Kanal/ 4. Genehmigungsplanung/Planteil/ Grunderwerbsplan.dwg
	Vorplanung	Bearbeitet:	29.05.2018	Wels	
	Entwurf	Gezeichnet:	18.06.2018	Kamer	
	Genehmigung	Vorprüfung:	29.06.2018	Riedel	
	Ausführung	Geprüft:	29.06.2018	gez. Blüher	
		Gewässer-Nr.:		Maßstab: 1 : 1000	
		Blatt-Nr.:		3276 - GP 3	