


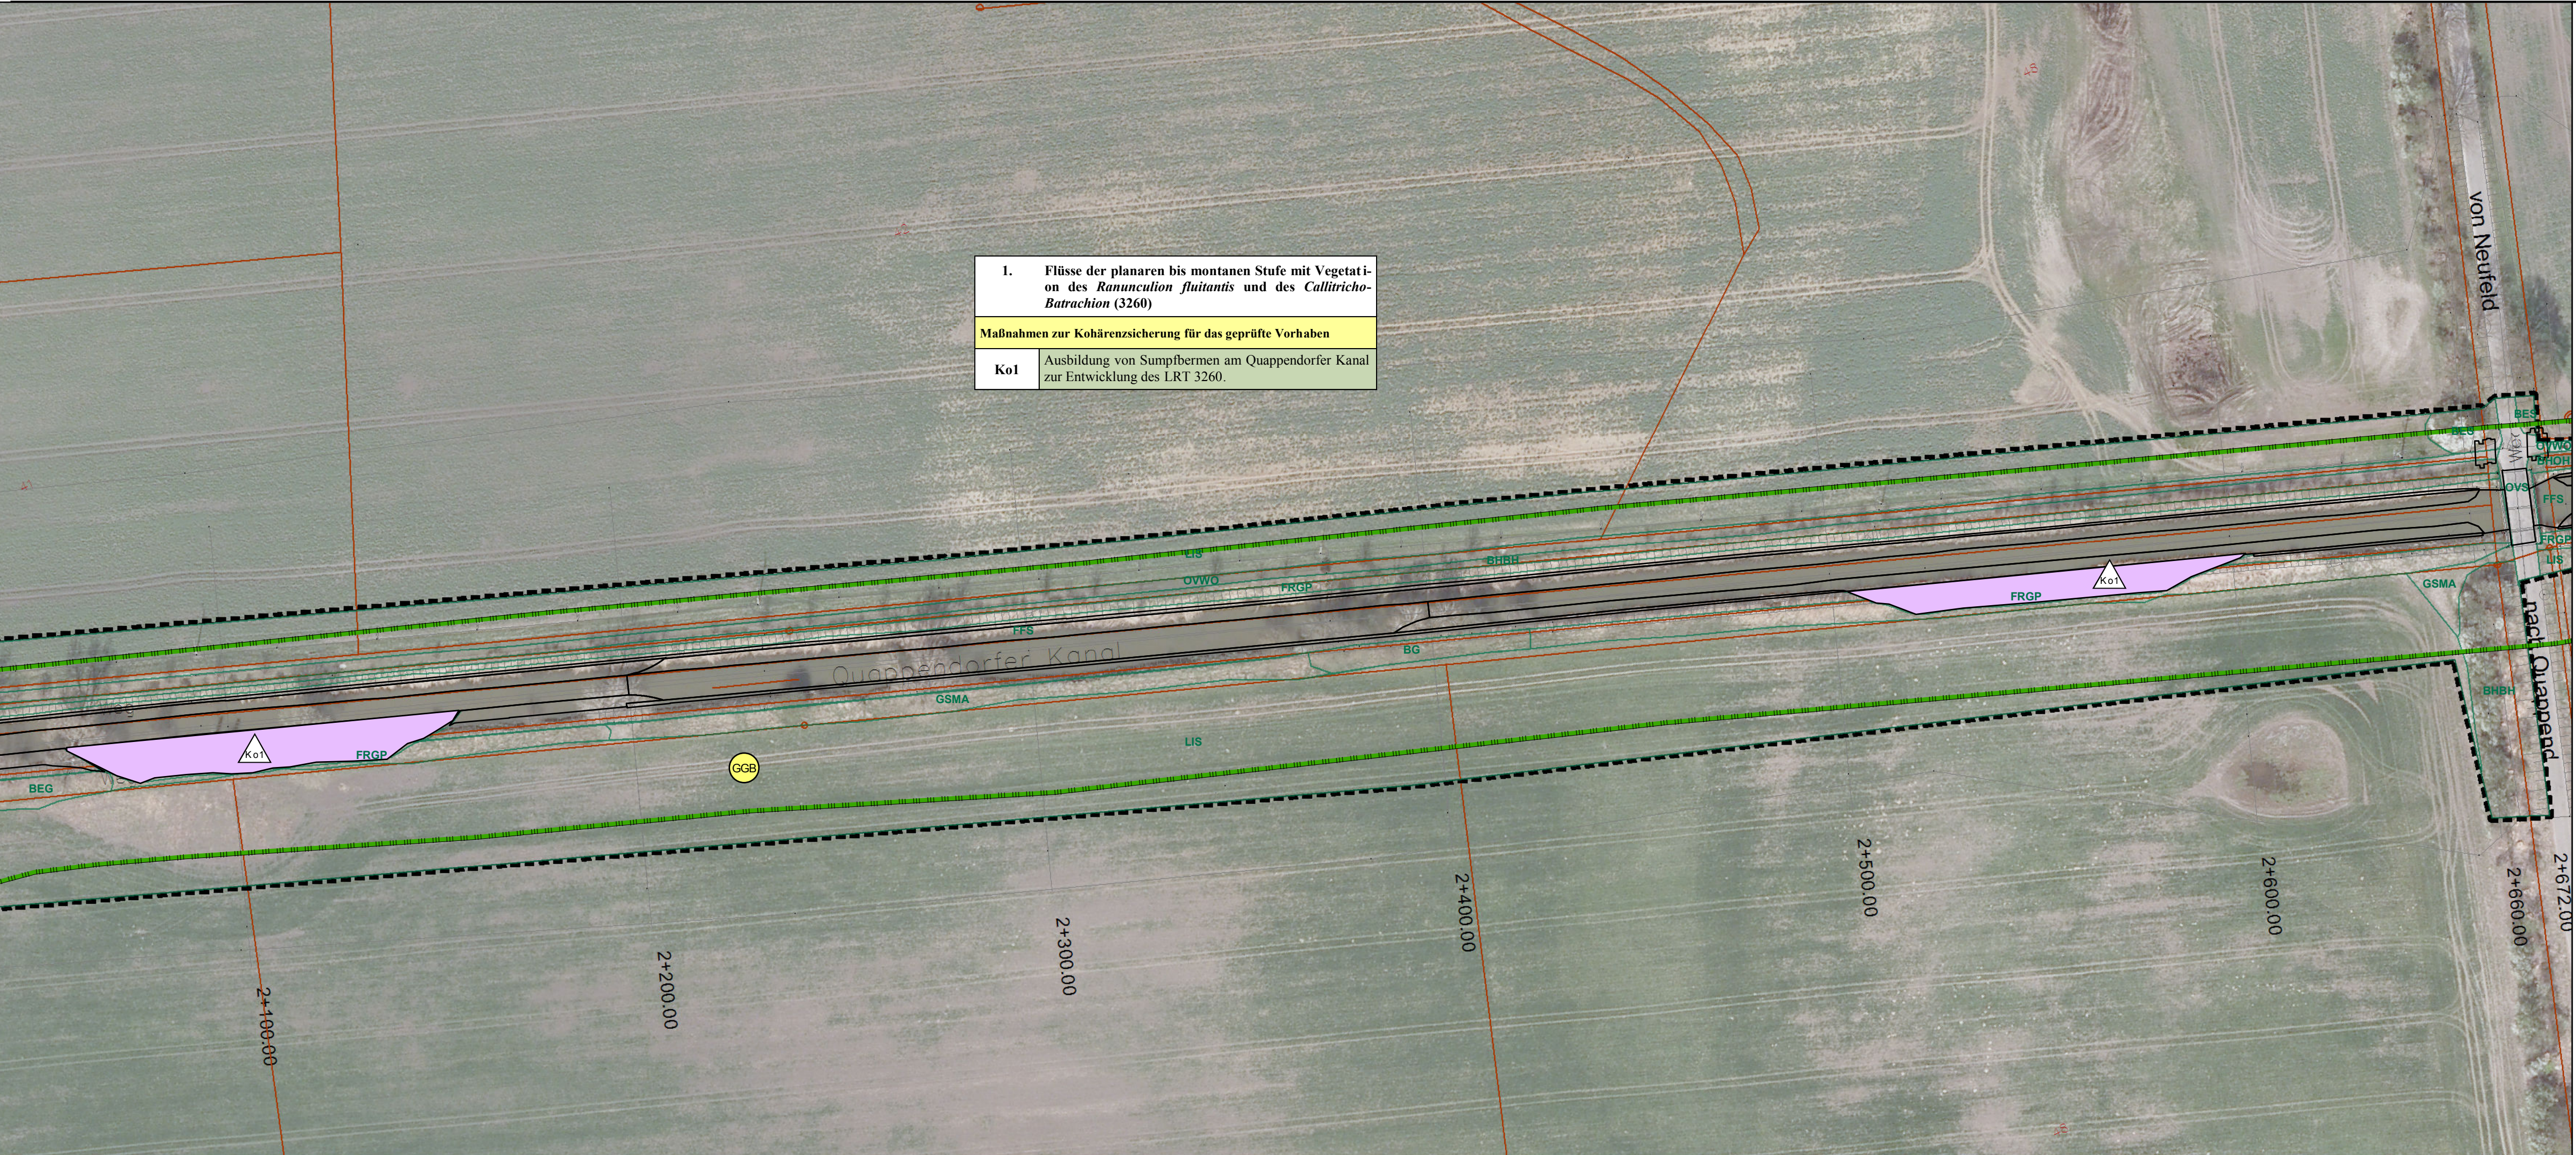


Entwicklung des Lebensraumtyps 3260

- Maßnahme zur Kohärenzsicherung (Ko1), Ausbildung von Sumpfbermen am Quappendorfer Kanal zur Entwicklung des Lebensraumtyps 3260
- Maßnahmenummer

NACHRICHTLICH

- Lage des geprüften Vorhabens (mit Stationierung)
- Grenze des detailliert untersuchten Bereiches
- Grenze des Gebietes von gemeinschaftlicher Bedeutung DE 3351-301 „Alte Oderläufe im Oderbruch“ (Teilfläche des Gebietes DE 3553-308 „Oder – Neiße Ergänzung“)
- Biotop- und Nutzungstypen (Erläuterung der Biotopcodes im LBP)
- Flurstücksgrenzen mit Nummer

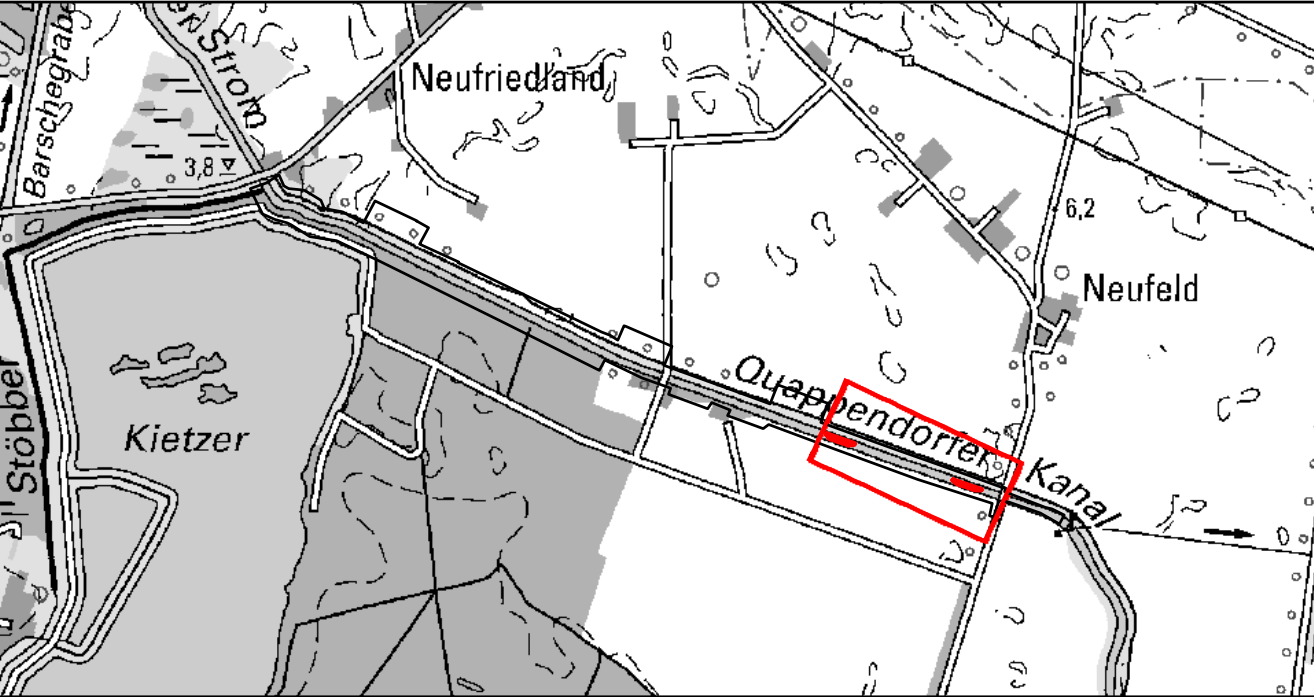

Lage der Kohärenzsicherungsmaßnahme Ko1, Maßstab 1:25.000

a				
Nr.	Art der Änderung	Datum	Name	Unterschrift



Landesamt für Umwelt Brandenburg
Sonderprogramm Oderbruch: Verbesserung des Hochwasserabflusses an Gewässern I. Ordnung
Verbesserung des Abflussprofils des Quappendorfer Kanals
Verträglichkeitsuntersuchung gemäß FFH-Richtlinie für das Gebiet von gemeinschaftlicher Bedeutung "Alte Oderläufe im Oderbruch"

Kohärenzsicherungsmaßnahme im Rahmen der Ausnahme



Landesamt für Umwelt Brandenburg
Abteilung W2, Referat W21
Seeburger Chaussee 2, Haus 2, EG
14476 Potsdam

Datum	Name	Der Planverfasser	Zeichnungs-Nr.
bearbeitet	12/18	Olschewski	33X156604.00.04.2.95.005
gezeichnet	12/18	Helms	Anlage 3
geprüft	12/18		Maßstab 1:1.000
gesehen		Schwerin, den 12.12.2018	Plangröße