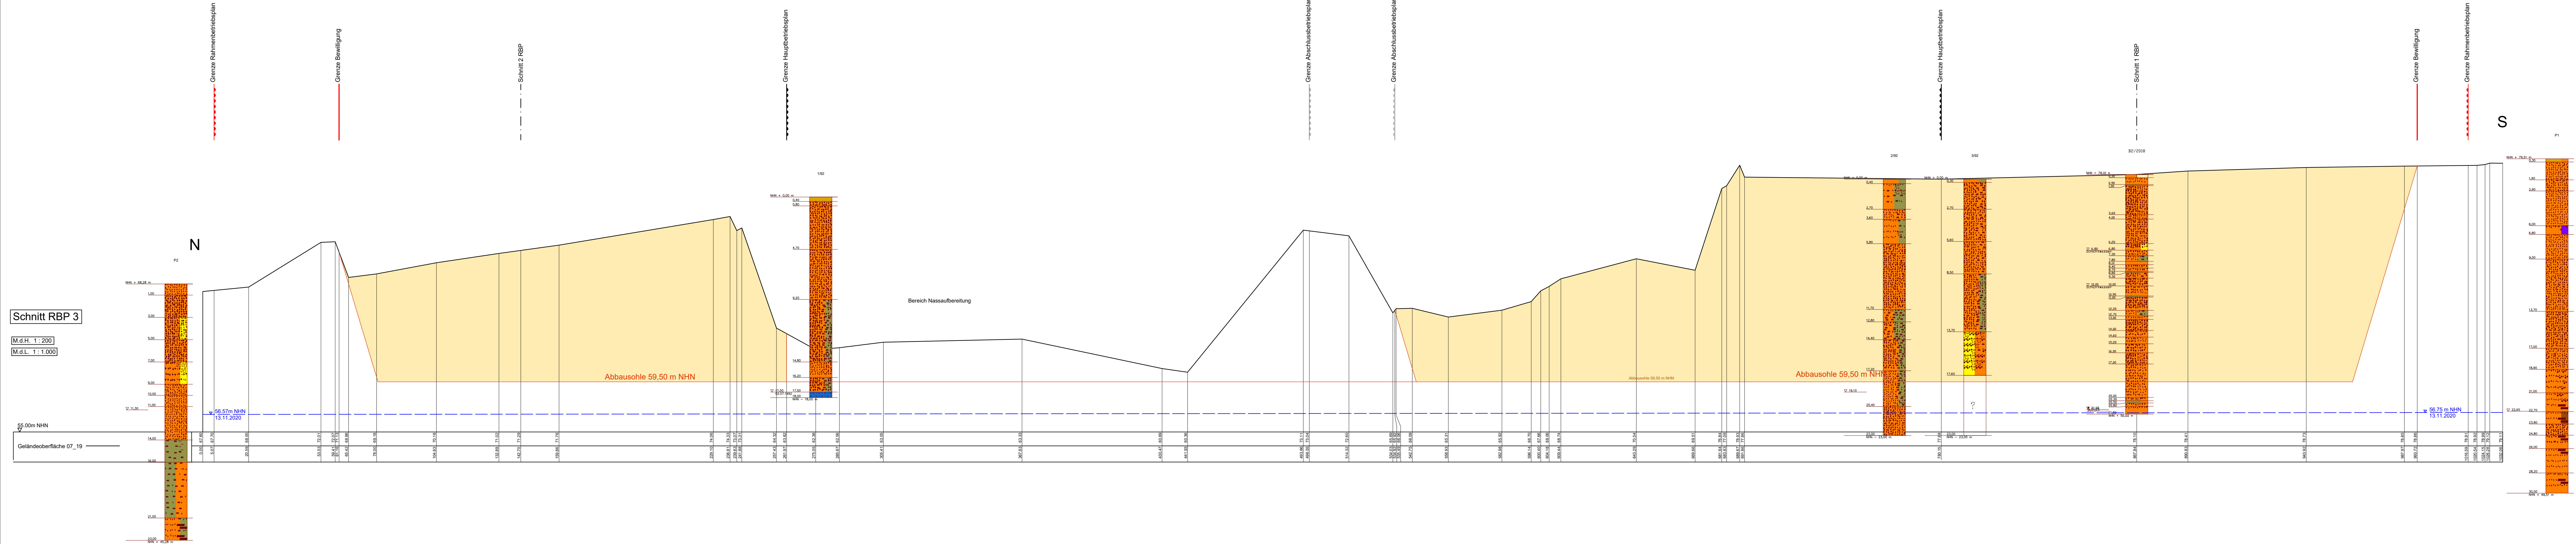




Legende

Boden- und Felsarten

	Ton, T, lehmig, h		Ton, T, lehmig, l
	Sand, S, sandig, s		Sand, S, sandig, u

Grundwasser


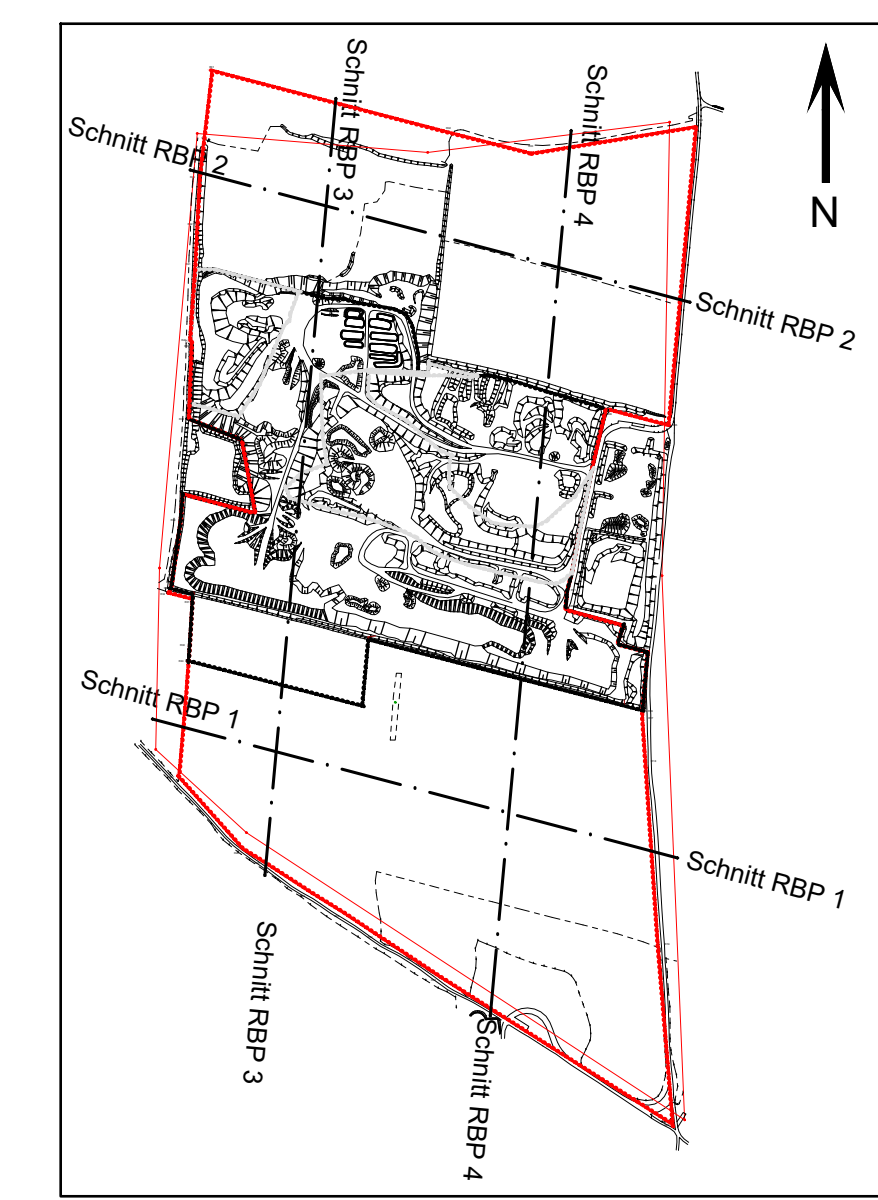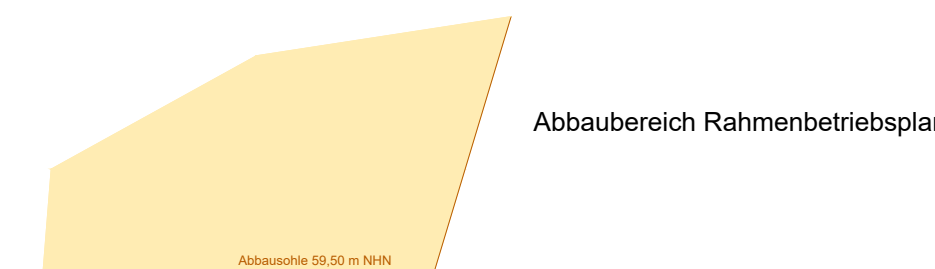

verwendete Unterlage: Kiessandtagebau Schiebsdorf VIII, Tageriss, Betriebszustand 07/2019

Index	Datum	Name	Änderung

BIUG	Beratende Ingenieure für Umweltgeotechnik und Grundbau GmbH Weisbachstraße 6 03559 Freiberg / Sachs. Tel.: (03731) 26 010 Fax: (03731) 26 123	Knappenstraße 1 01956 Seiftenberg Tel.: (03573) 14 05 31 Fax: (03573) 79 62 75
-------------	---	---

Auftraggeber: **KIESWERK SCHIEBSDORF GmbH**
Am Kieswerk 1 / OT Schiebsdorf, 15938 Kassel - Golzig

Projekt: Rahmenbetriebsplan
Kiessandtagebau Schiebsdorf I/III

Projekt-Nr.: 11725-02-15/04 Gez.: 25.05.21 Mikola Gepr.: Maßstab: 1:200 / 1.000 Diese Zeichnung ist urheberrechtlich geschützt. Ohne vorherige Zustimmung des Verfassers darf sie weder vom Empfänger noch von Dritten weiterverbreitet werden. Ein Verstoß hiergegen verpflichtet zum Schadenersatz und ist strafbar.	Benennung: Anlage 4.3.2 Geologische Schnitte RBP 3 und RBP 4	Blatt: 11725-02-15/04/4.3.2
---	---	-----------------------------