


A5 Technische Unterlagen

Anlage 5.3

Inanspruchnahme/Abbaukonzept

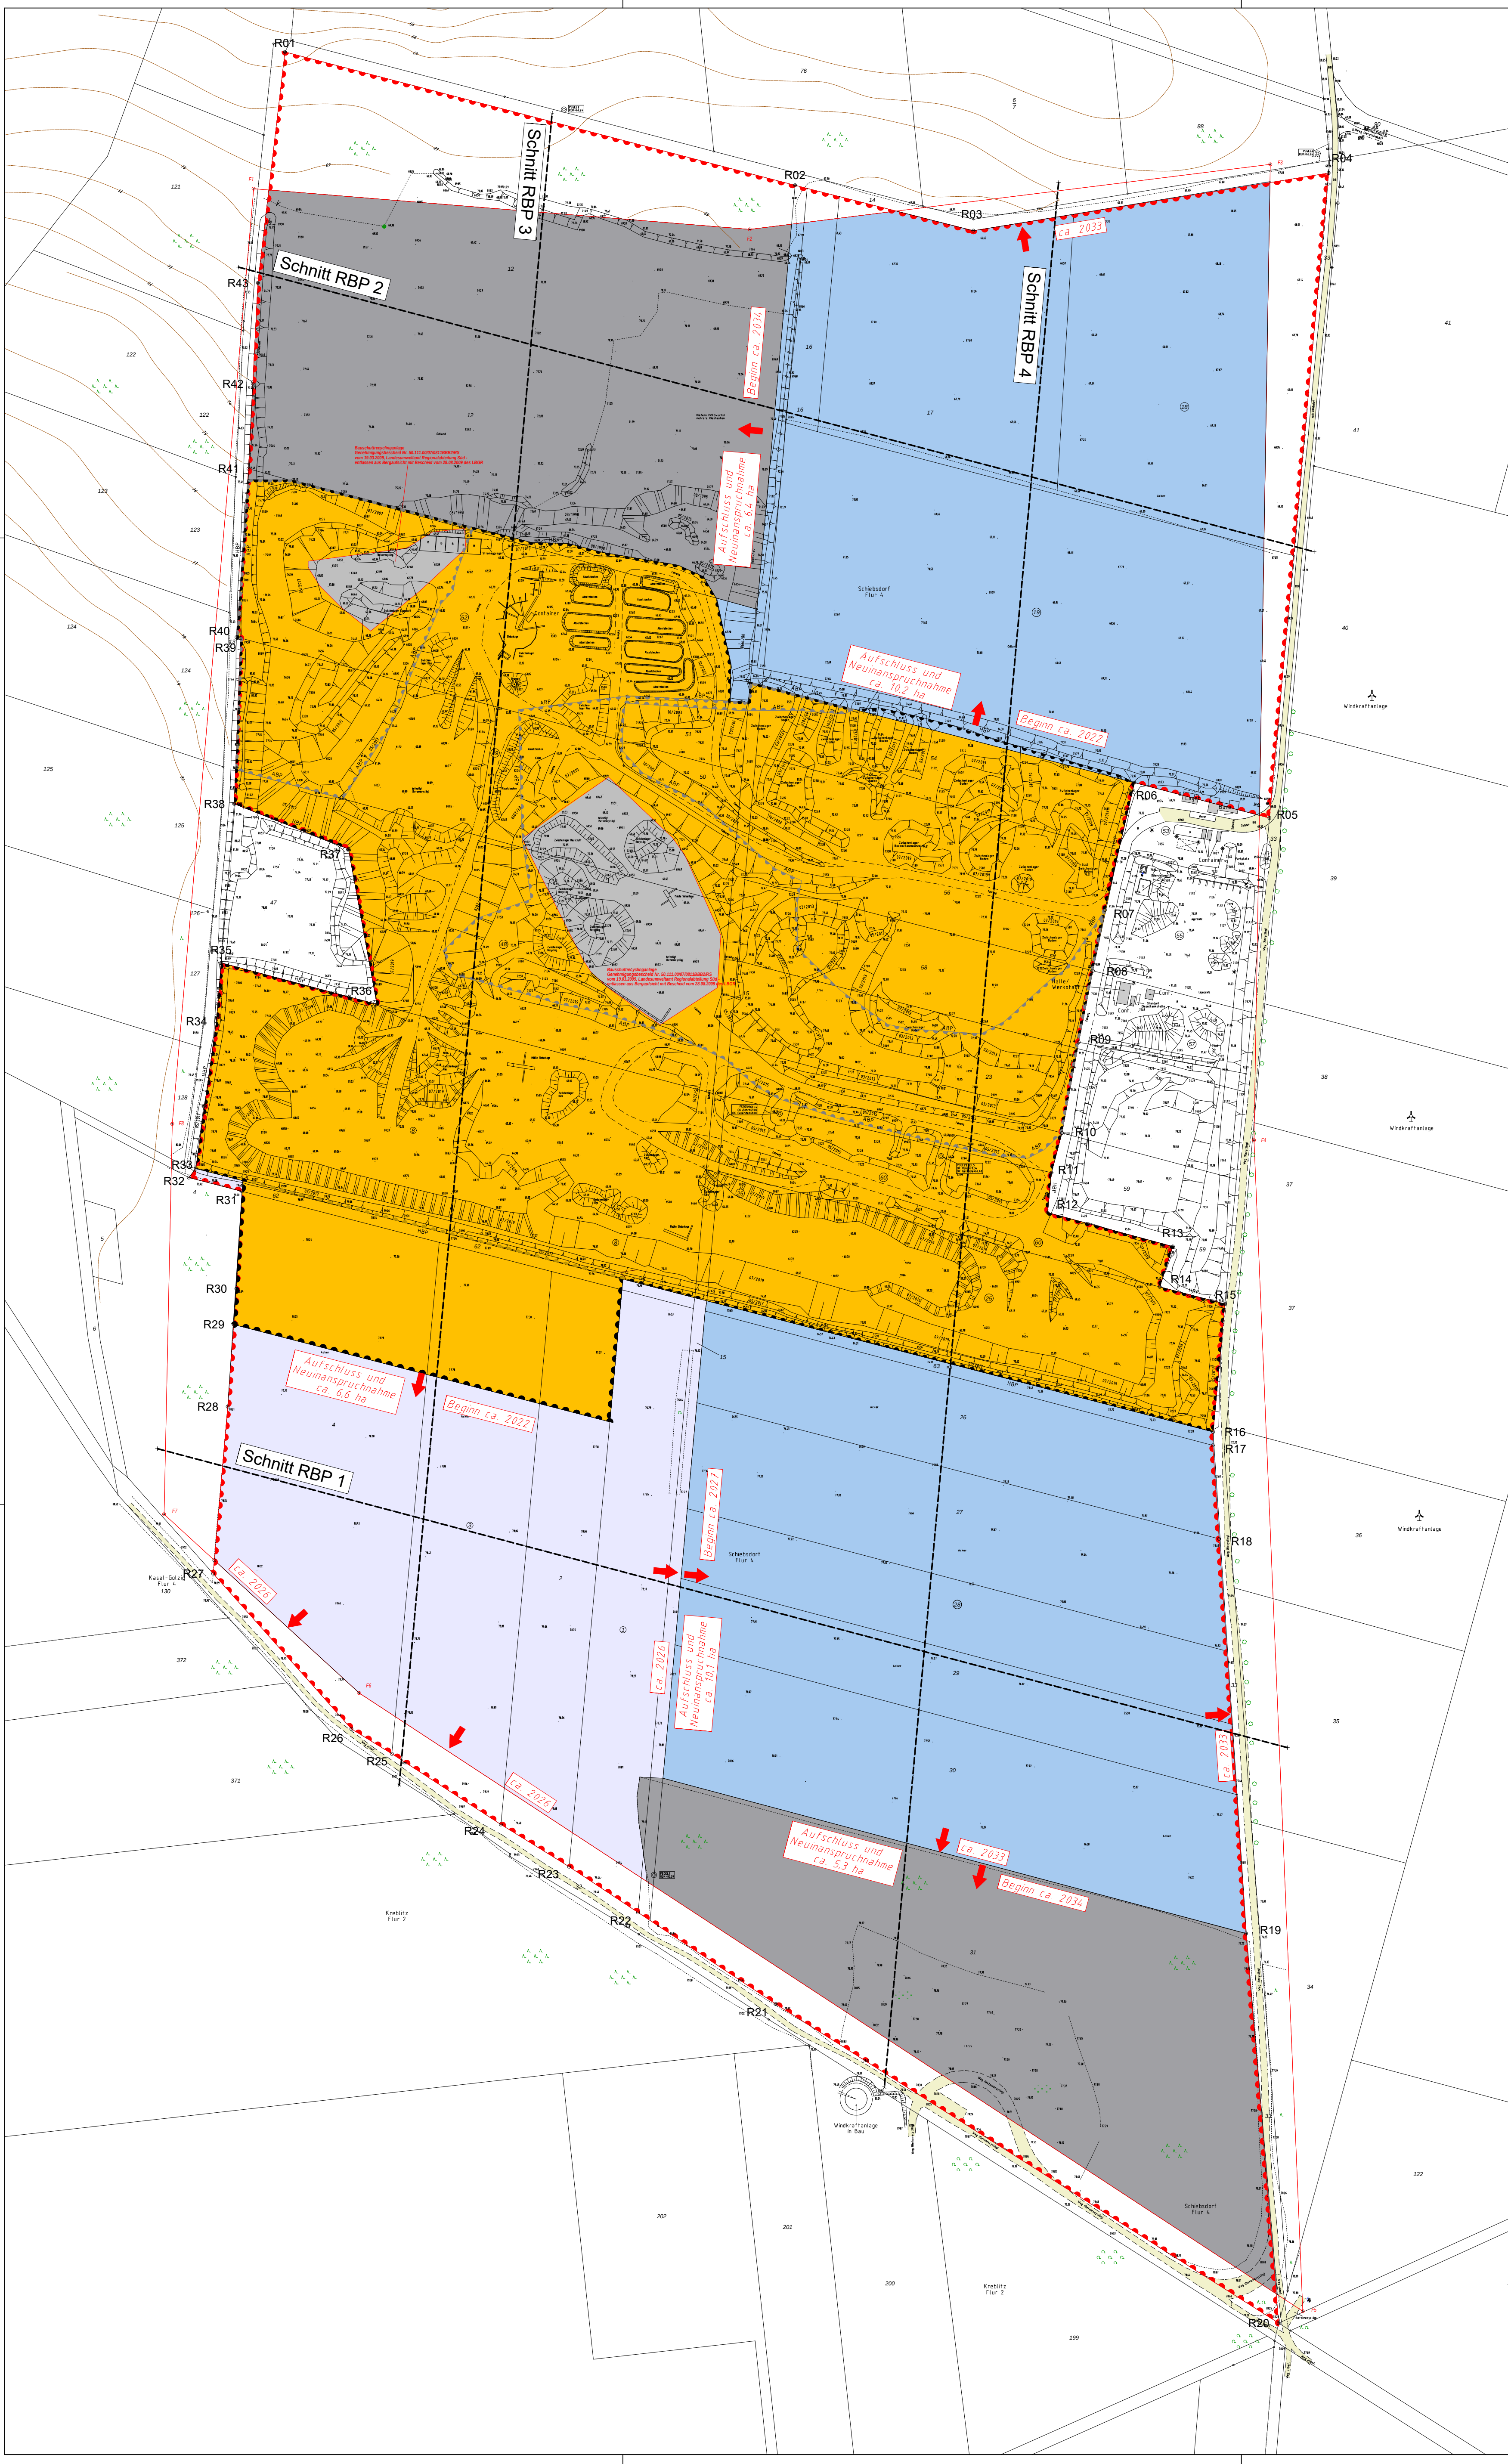

Legende:

- R01 R04 R27 R20 Fläche Rahmenbetriebsplan
- Grenze geltender Hauptbetriebsplan
- Bereiche aus Bergaufsicht entlassen
- Grenze ABP Teilflächen
- F1 F2 Bergwerksfeld Schiebsdorf I/III
- ca. 2026 Aufschluss und Neuinanspruchnahme ca. 16,1 ha Abbaurichtung mit Flächen- und Jahresangaben
- Inanspruchnahme ca. 2022 bis ca. 2026
- Inanspruchnahme bis ca. 2033
- Inanspruchnahme ab ca. 2034
- Schnitt RBP 1 Schnittspurlinie

verwendete Unterlagen		Kiesandtagbau Schiebsdorf iB. Tagetage, Betriebszustand 07/2019	
Index	Datum	Name	Änderung
BIUG Beratende Ingenieure für Umweltingenieurtechnik und Grundbau GmbH Wieschenstraße 5 Kriespennstraße 1 03559 Freiberg / Sachs. 01968 Senftenberg Tel. (03731) 26 010 Fax. (03731) 14 01 91 Fax. (03731) 26 123 Fax. (03731) 79 62 75			
Auftraggeber:		KIESWERK SCHIEBSDORF GmbH Am Kieswerk 1 / OT Schiebsdorf, 15938 Kasel - Golzig	
Projekt:		Rahmenbetriebsplan Kiesandtagbau Schiebsdorf I/III	
Projekt-Nr.	11725-02-15/04	Benennung	
Gez.	20.05.21 Makare	Anlage 5.3 Inanspruchnahme/Abbaukonzept	
Gez.	Maßstab		
Gez.	1:2.000	Anlage	
Diese Zeichnung ist urheberrechtlich geschützt. Ohne schriftliche Zustimmung des Verfassers darf sie weder vom Empfänger noch von Dritten weiter- gegeben oder in anderer Weise veröffentlicht werden. Ein Verstoß hiergegen verpflichtet zum Schadenersatz und ist strafbar.		Blatt	
		11725-02-15/04/5.3	