


A9 Umweltverträglichkeitsuntersuchung

A9 Umweltverträglichkeitsuntersuchung

Anlage 9.1

Bestands- und Konfliktplan

1Bo	gesamtes Vorhaben
	Inanspruchnahme von Böden
2Bo	gesamtes Vorhaben
	Beeinträchtigung von Bodenfunktionen
1K	gesamtes Vorhaben
	Verlust bzw. Einschränkung von klimatischen Ausgleichsfunktionen
1B	trockenes Grünland 051215 trockener Kiefernvorwald 082819, Kiefernforst 08480
	Verlust von Biotopen
2B	Baumreihe 071421
	Verlust von Einzelbäumen
1L	gesamtes Vorhaben
	Veränderung des Landschaftsbildes

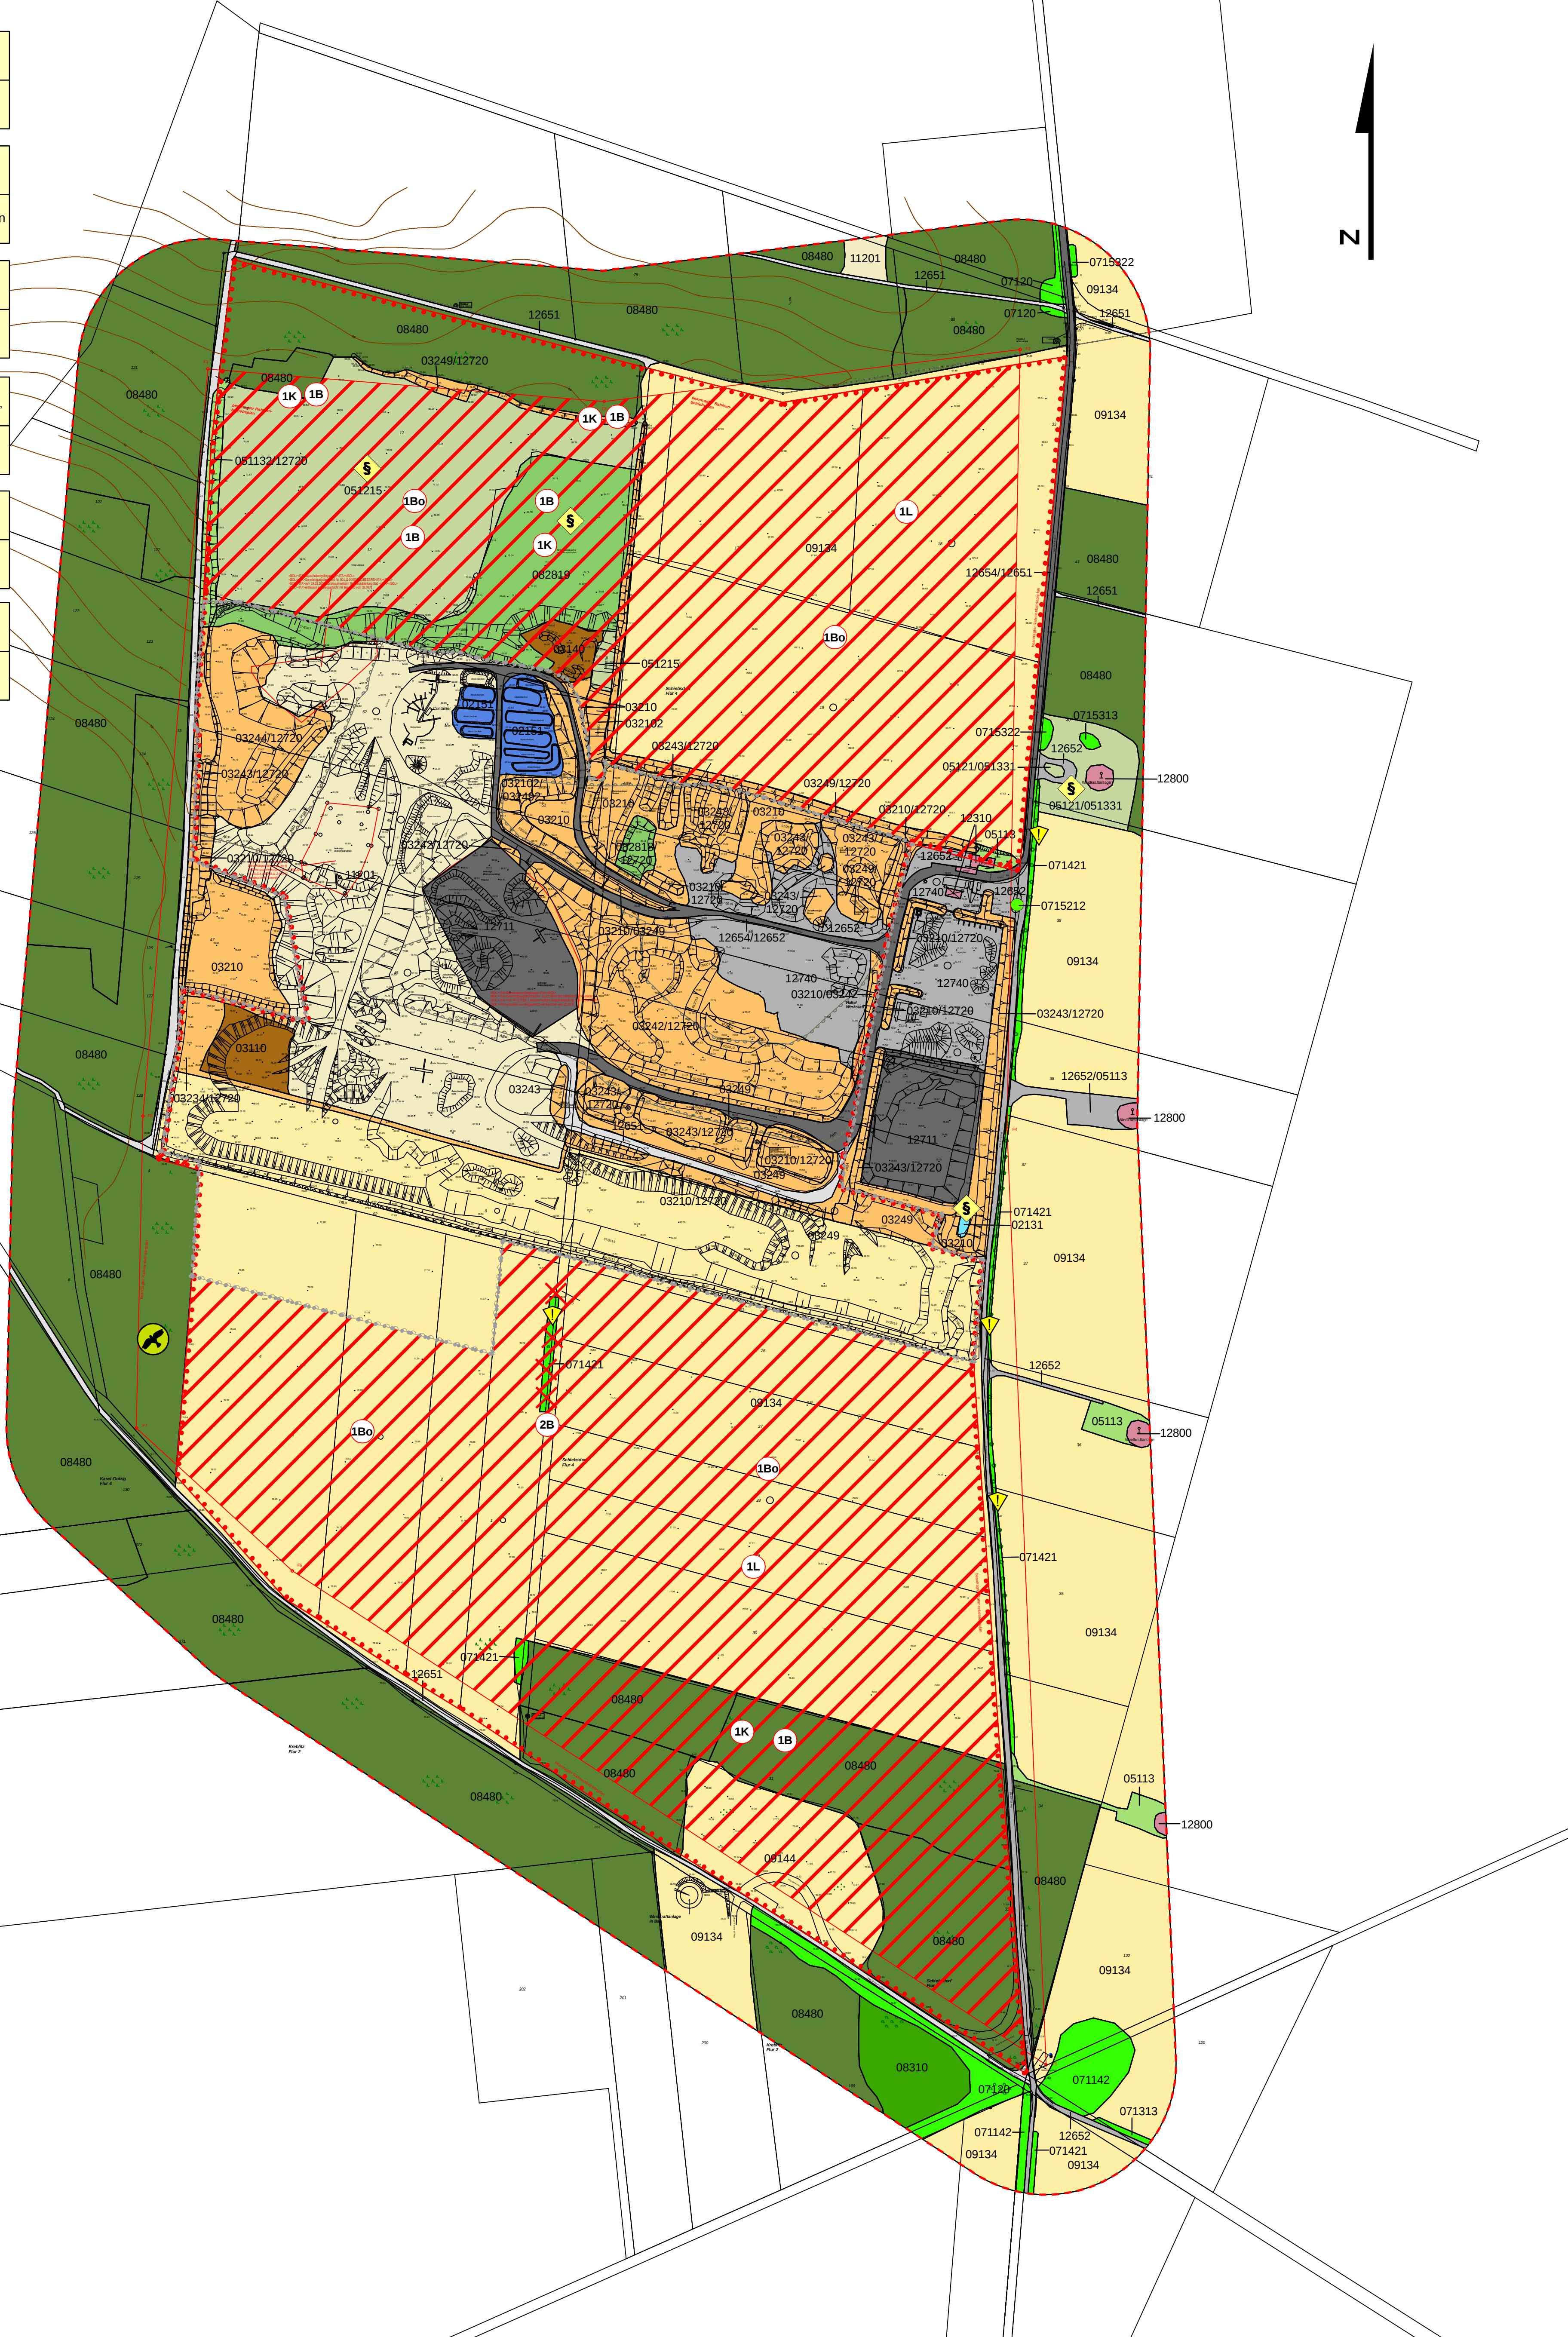

Legende
Biotop- und Nutzungstypen

02

02131

temporäre Kleingewässer, naturnah, unbeschattet, §

02151

Teiche, unbeschattet

03

03110

Anthropogene Rohbodenstandorte und Ruderalfluren

03140

vegetationsfreie und –arme Sandflächen

03210

Landreitgrasfluren

03210/03242

Landreitgrasfluren/ Möhren-Steinklee-Fluren

03210/03249

Landreitgrasfluren/ sonstige ruderal Staudenfluren

03210/12720

Landreitgrasfluren/ Aufschüttungen und Abgrabungen

032102

Landreitgrasfluren, mit Gehölzbewuchs, 10 – 30 %

032102/032492

Landreitgrasfluren/ sonstige ruderal Staudenfluren, mit Gehölzbewuchs, 10 – 30 %

03234/12720

Gänsefuß-Melden-Pionierfluren/ Aufschüttungen und Abgrabungen

03242/12720

Möhren-Steinklee-Fluren/ Aufschüttungen und Abgrabungen

03243

hochwüchsige, stark nitrophile und ausdauernde Ruderalgesellschaften, Klettenfluren

03243/12720

hochwüchsige, stark nitrophile und ausdauernde Ruderalgesellschaften, Klettenfluren/ Aufschüttungen und Abgrabungen

03244/12720

Solidago canadensis-Bestände auf ruderalen Standorten/ Aufschüttungen und Abgrabungen

03249

sonstige ruderal Staudenfluren

03249/12720

sonstige ruderal Staudenfluren/ Aufschüttungen und Abgrabungen

05

05113

Gras- und Staudenfluren

051132/12720

ruderal Wiesen, verarmte Ausprägung/ Aufschüttungen und Abgrabungen

05121/051331

Sandtrockenrasen/ trockene Grünlandbrachen mit einzelnen Trockenrasenarten, §

051215

Kennartenarme Rotstraßgrasfluren auf Trockenstandorten, §

07

071142

Laubgebüsch, Feldgehölze, Alleen, Baumreihen und Baumgruppen

07120

Feldgehölze armer und/oder trockener Standorte, überwiegend nicht heimische Gehölzarten

07120

Waldmäntel

071313

Hecken und Windschutzstreifen, geschlossen, überwiegend nicht heimische Gehölze

071421

Baumreihen, mehr oder weniger geschlossen und in gesundem Zustand, überwiegend heimische Baumarten

0715313

einschichtige oder kleine Baumgruppen, heimische Baumarten, überwiegend Jungbestände (<10 Jahre)

0715322

einschichtige oder kleine Baumgruppen, nicht heimische Baumarten, überwiegend mittleres Alter (>10 Jahre)

0715212

sonstige Solitärbäume, heimische Baumarten, überwiegend mittleres Alter (>10 Jahre)

08

082818/12720

Wälder und Forste

082819

sonstiger Vorwald aus Laubbaumarten/ Aufschüttungen und Abgrabungen

08310

Kiefernvorwald trockener Standorte, §

08480

Eichenforst

08480

Kiefernforst

09

09134

Äcker

09144

intensiv genutzte Sandäcker

09144

Ackerbrachen auf Sandböden

11

11201

Sonderbiotope

11201

trockene Gruben, Sand- oder Kiesgruben

12

12310

Bebaute Gebiete, Verkehrsanlagen und Sonderflächen

12310

Industrie-, Gewerbe-, Handels- und Dienstleistungsflächen

12800

Sonderformen der Bauflächen

12651

unbefestigter Weg

12652

Weg mit wasserdurchlässiger Befestigung

12652/05113

Weg mit wasserdurchlässiger Befestigung/ ruderal Wiesen

12740

Lagerflächen

12654/12651

versiegelter Weg/ unbefestigter Weg

12654/12652

versiegelter Weg/ Weg mit wasserdurchlässiger Befestigung

12711

Müll-, Bauschutt- und sonstige Deponien, in Betrieb, offen

Schutzgebiete und -objekte

§

gesetzlich geschütztes Biotop gemäß § 30 BNatSchG i. V. m. § 18 BbgNatSchAG

⚠

geschützter Landschaftsbestandteil gemäß Baumschutzverordnung (BaumSchV) LDS

🦊

geschützter Horst des Mausebussards

Sonstiges

Grenze des Untersuchungsgebietes

Rahmenbetriebsplangrenze

Hauptbetriebsplangrenze

🗺

Tagesriss Stand 07-2019

Konfliktkennzeichnung

Kurzbeschreibung je Funktion

1Bo

gesamtes Vorhaben

Wirkraum/Lage des Konflikts

Inanspruchnahme von Böden

Konflikt - Betroffenheit einer maßgeblichen Funktion

1Bo

Konfliktnummer des betroffenen Schutzgutes

✗

Verlust von Einzelbäumen

///

Verlust von Böden durch Neuinanspruchnahme

Maßstab 1:2.500

Kiessandtagebau Schiebsdorf I/III		Datum	Zeichen
Rahmenbetriebsplan	bearbeitet	05/2021	Kramer
Bestands- und Konfliktplan	gezeichnet	05/2021	Altrens
	geprüft	05/2021	Kramer

Anlage 9.1

Bearbeitung:
Ingenieurbüro Kramer & Partner
Iserstraße 8-10
14513 Teltow