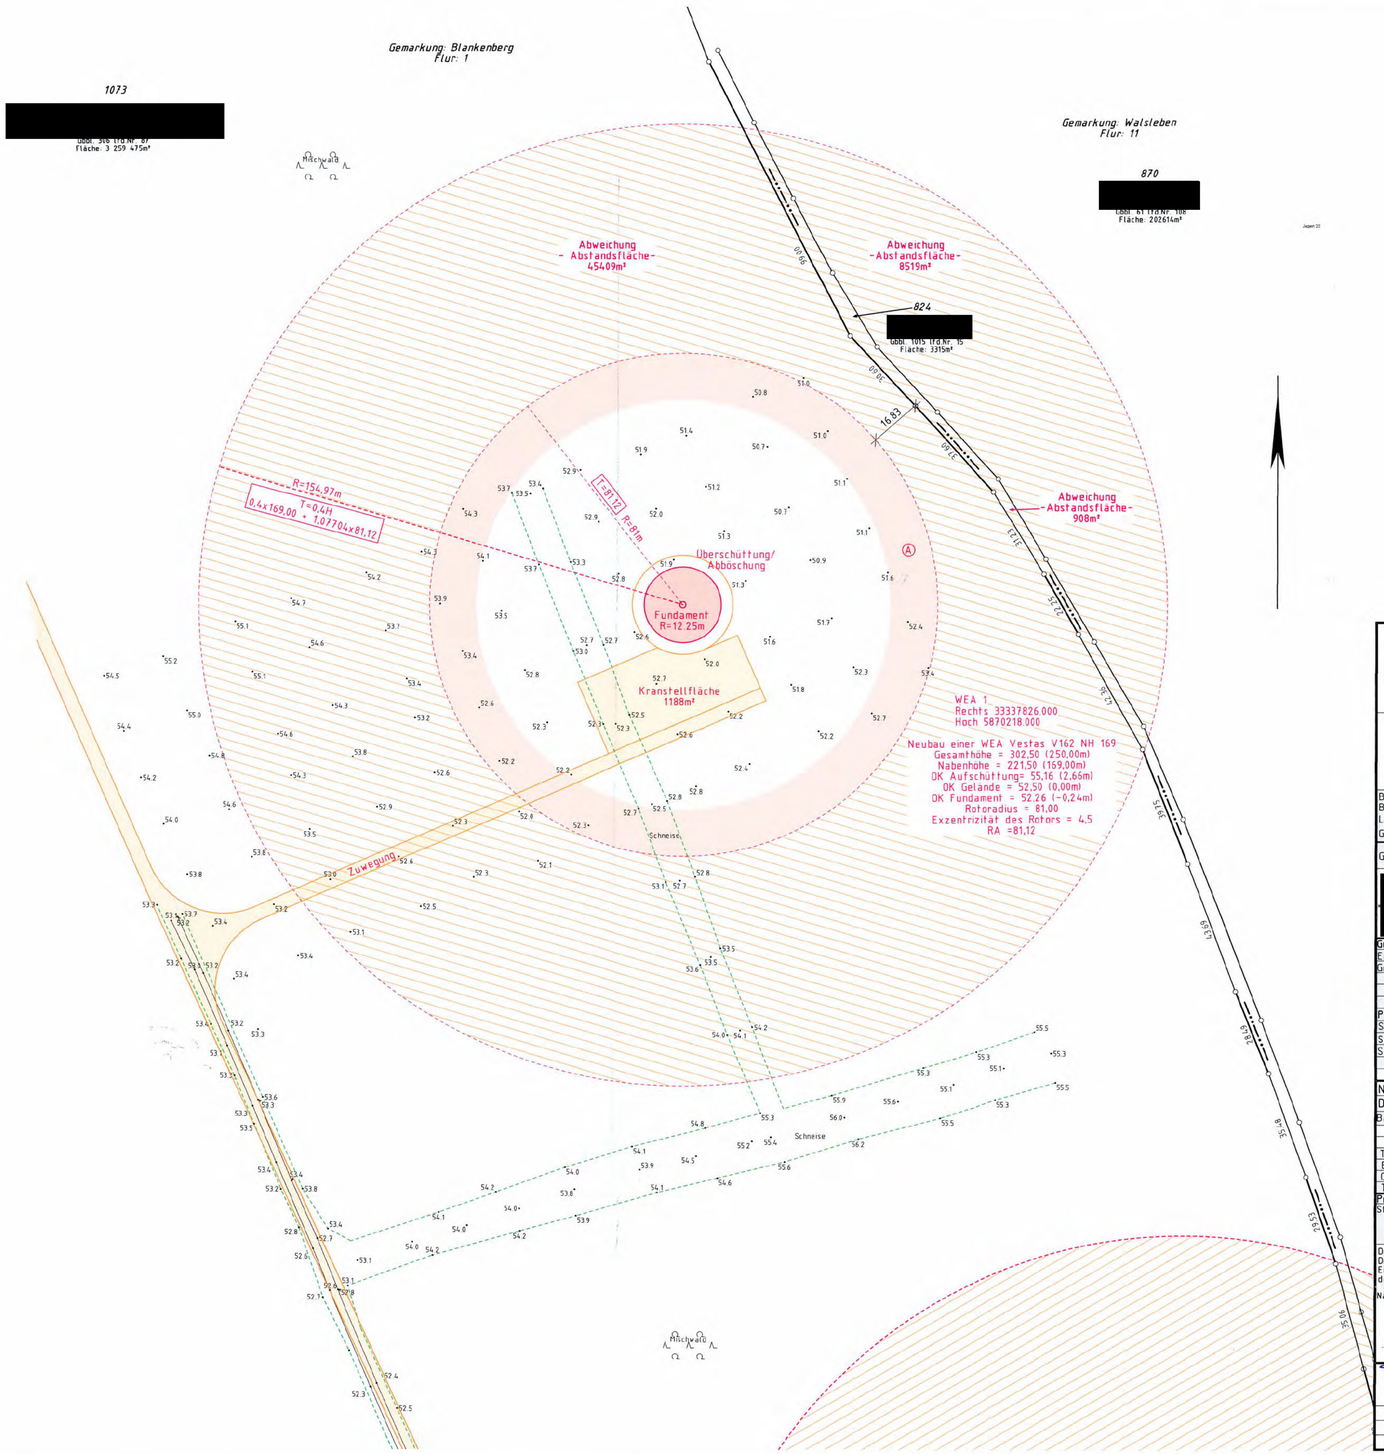
Gemarkung: Blankenberg
Flur: 1
1073
[redacted]
Gebäudefläche: 346 Trafo Nr. 87
Fläche: 3 259 475m²
Gemarkung: Walsleben
Flur: 11
870
[redacted]
Gebäudefläche: 63 Trafo Nr. 106
Fläche: 202614m²
824
[redacted]
Gebäudefläche: 106 Trafo Nr. 15
Fläche: 3315m²
Abweichung
- Abstandsfläche-
4540m²
Abweichung
-Abstandsfläche-
8519m²
Abweichung
-Abstandsfläche-
908m²
R=154,97m
T=0,4H
0,4x169,00 + 1,07704x81,12
T=81,12
R=81m
Überschüttung/
Abböschung
Fundament
R=12,25m
Kranstellfläche
1188m²
WEA 1
Rechts 33337826.000
Hoch 5870218.000
Neubau einer WEA Vestas V162 NH 169
Gesamthöhe = 302,50 (250,00m)
Nabenhöhe = 221,50 (169,00m)
OK Aufschüttung= 55,16 (2,66m)
OK Gelände = 52,50 (0,00m)
OK Fundament = 52,26 (-0,24m)
Rotorradius = 81,00
Exzentrizität des Rotors = 4,5
RA =81,12
Zuwegung
Schneise
Schneise
16,83
L=31,72
L=31,72
L=31,72