


y = 75209.09  
x = 78777.67

y = 75775.40  
x = 78579.44

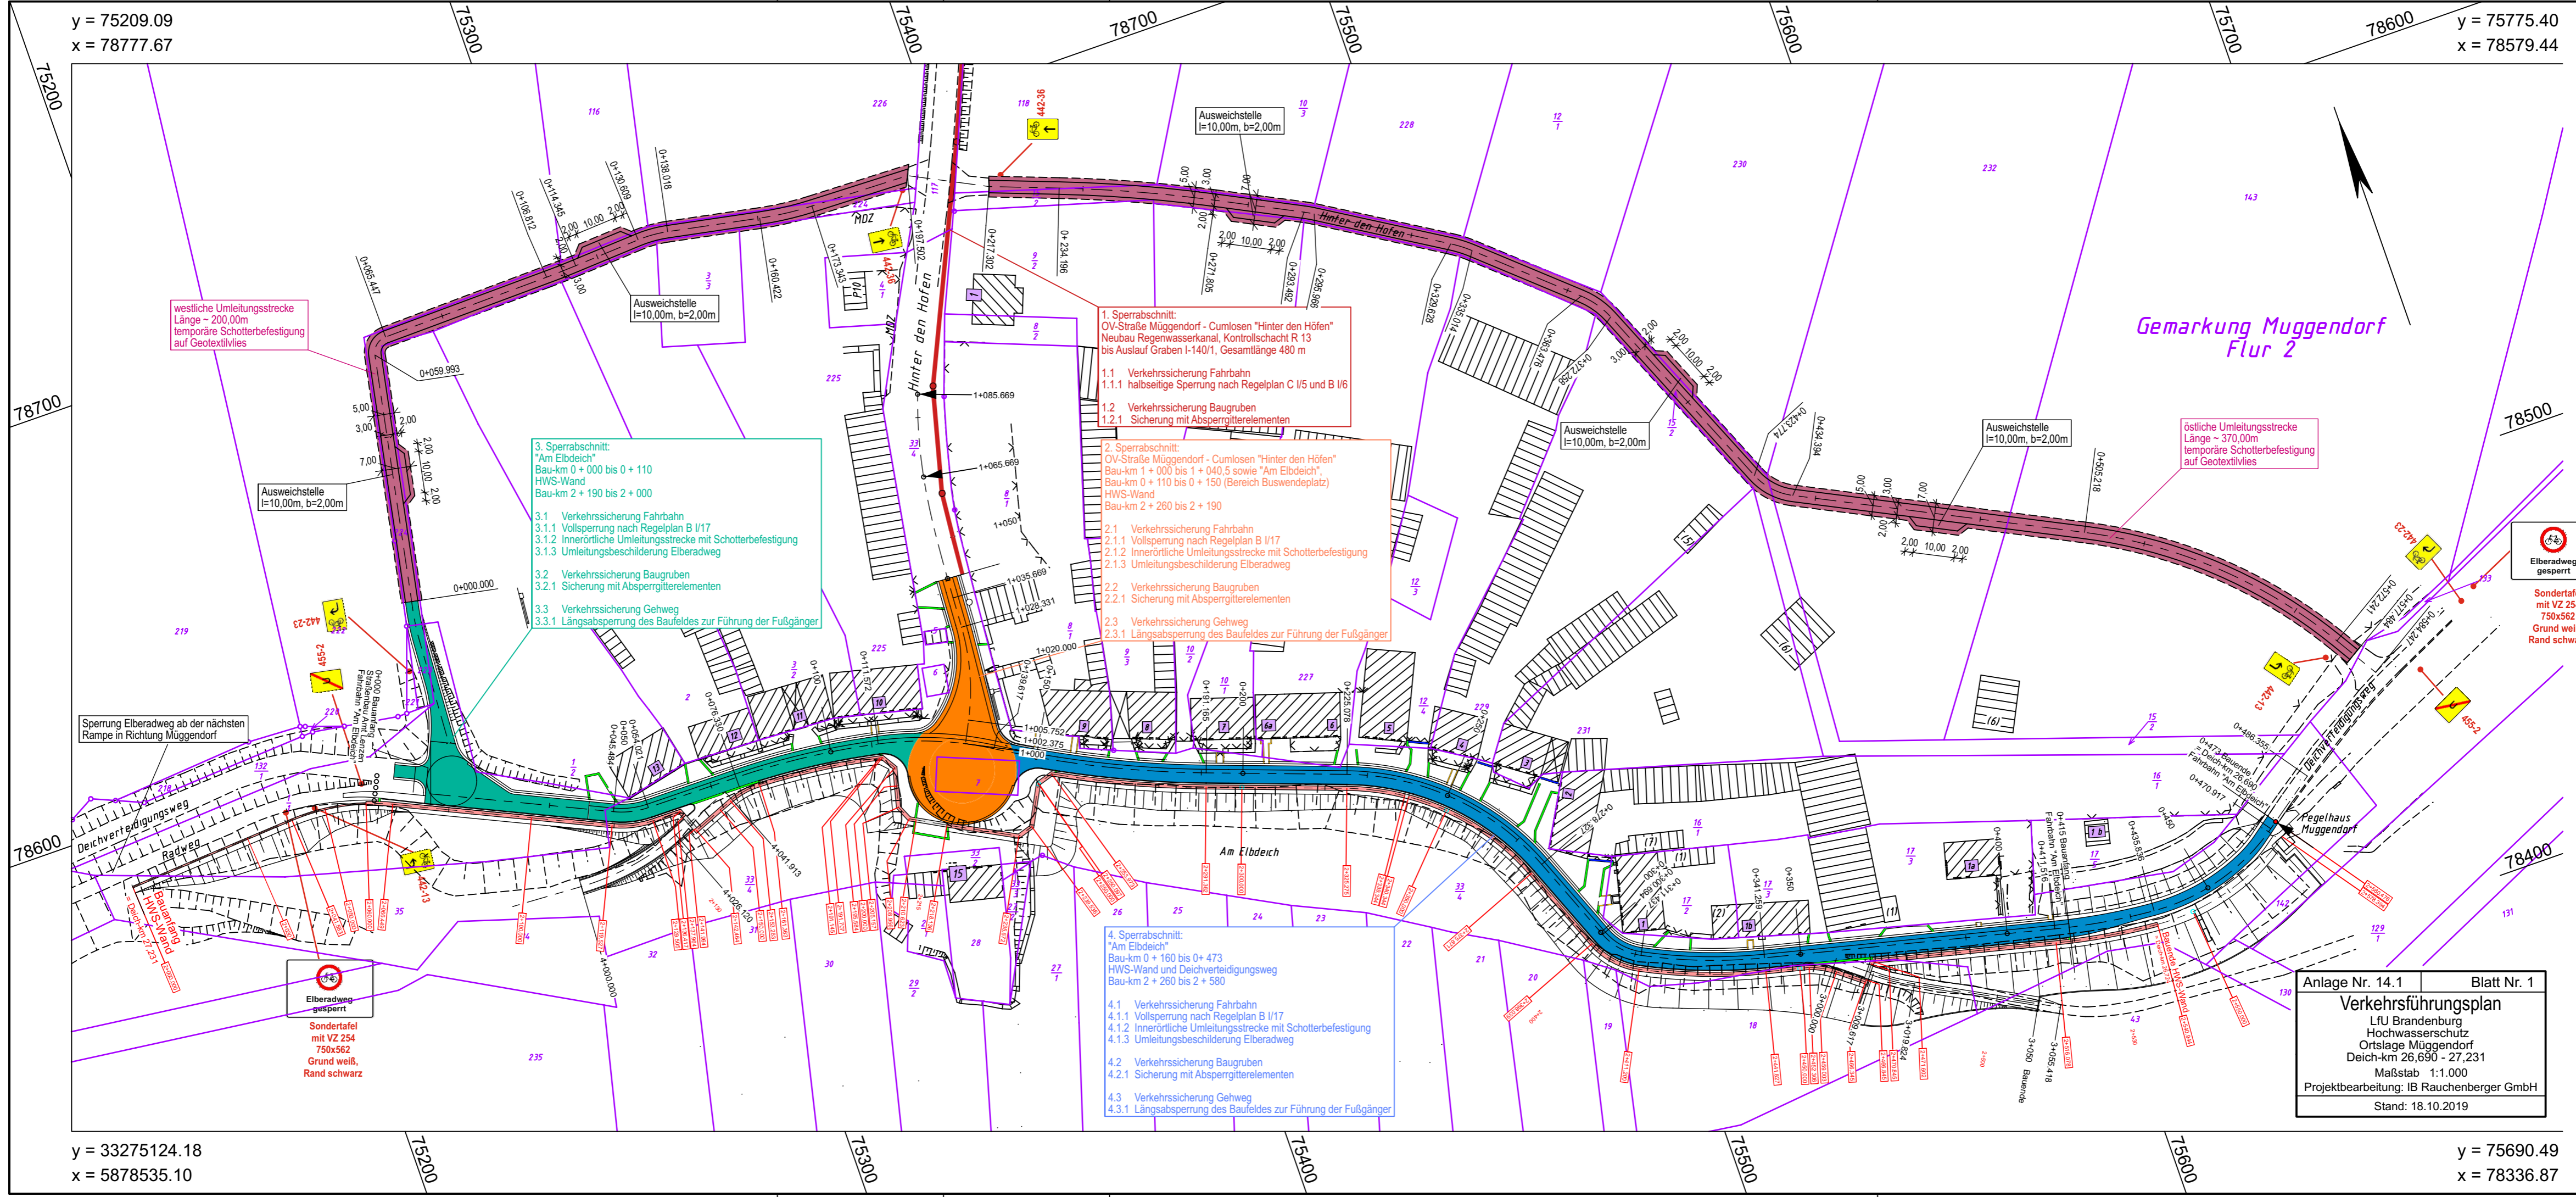

westliche Umleitungsstrecke  
Länge ~ 200,00m  
temporäre Schotterbefestigung  
auf Geotextilvlies

3. Sperrabschnitt:  
"Am Elbdeich"  
Bau-km 0 + 000 bis 0 + 110  
HWS-Wand  
Bau-km 2 + 190 bis 2 + 000

3.1 Verkehrssicherung Fahrbahn  
3.1.1 Vollsperrung nach Regelplan B I/17  
3.1.2 Innerörtliche Umleitungsstrecke mit Schotterbefestigung  
3.1.3 Umleitungsbeschilderung Elberadweg

3.2 Verkehrssicherung Baugruben  
3.2.1 Sicherung mit Absperrgitterelementen

3.3 Verkehrssicherung Gehweg  
3.3.1 Längsabspernung des Baufeldes zur Führung der Fußgänger

1. Sperrabschnitt:  
OV-Straße Müggendorf - Cumlosen "Hinter den Höfen"  
Neubau Regenwasserkanal, Kontrollschacht R 13  
bis Auslauf Graben I-140/1, Gesamtlänge 480 m

1.1 Verkehrssicherung Fahrbahn  
1.1.1 halbseitige Sperrung nach Regelplan C I/5 und B I/6

1.2 Verkehrssicherung Baugruben  
1.2.1 Sicherung mit Absperrgitterelementen

2. Sperrabschnitt:  
OV-Straße Müggendorf - Cumlosen "Hinter den Höfen"  
Bau-km 1 + 000 bis 1 + 040,5 sowie "Am Elbdeich"  
Bau-km 0 + 110 bis 0 + 150 (Bereich Buswendeplatz)  
HWS-Wand  
Bau-km 2 + 260 bis 2 + 190

2.1 Verkehrssicherung Fahrbahn  
2.1.1 Vollsperrung nach Regelplan B I/17  
2.1.2 Innerörtliche Umleitungsstrecke mit Schotterbefestigung  
2.1.3 Umleitungsbeschilderung Elberadweg

2.2 Verkehrssicherung Baugruben  
2.2.1 Sicherung mit Absperrgitterelementen

2.3 Verkehrssicherung Gehweg  
2.3.1 Längsabspernung des Baufeldes zur Führung der Fußgänger

4. Sperrabschnitt:  
"Am Elbdeich"  
Bau-km 0 + 160 bis 0+ 473  
HWS-Wand und Deichverteidigungsweg  
Bau-km 2 + 260 bis 2 + 580

4.1 Verkehrssicherung Fahrbahn  
4.1.1 Vollsperrung nach Regelplan B I/17  
4.1.2 Innerörtliche Umleitungsstrecke mit Schotterbefestigung  
4.1.3 Umleitungsbeschilderung Elberadweg

4.2 Verkehrssicherung Baugruben  
4.2.1 Sicherung mit Absperrgitterelementen

4.3 Verkehrssicherung Gehweg  
4.3.1 Längsabspernung des Baufeldes zur Führung der Fußgänger

Gemarkung Müggendorf  
Flur 2

östliche Umleitungsstrecke  
Länge ~ 370,00m  
temporäre Schotterbefestigung  
auf Geotextilvlies



Sondertafel  
mit VZ 254  
750x562  
Grund weiß,  
Rand schwarz

Sperrung Elberadweg ab der nächsten  
Rampe in Richtung Müggendorf



Sondertafel  
mit VZ 254  
750x562  
Grund weiß,  
Rand schwarz

Anlage Nr. 14.1	Blatt Nr. 1
<b>Verkehrsführungsplan</b>	
LfU Brandenburg Hochwasserschutz Ortslage Müggendorf Deich-km 26,690 - 27,231	
Maßstab 1:1.000	
Projektbearbeitung: IB Rauchenberger GmbH	
Stand: 18.10.2019	

y = 33275124.18  
x = 5878535.10

y = 75690.49  
x = 78336.87