


Schnitt A-A

Garage und Wohnhaus
Am Elbdeich 15

Elbvorland

Elbvorland

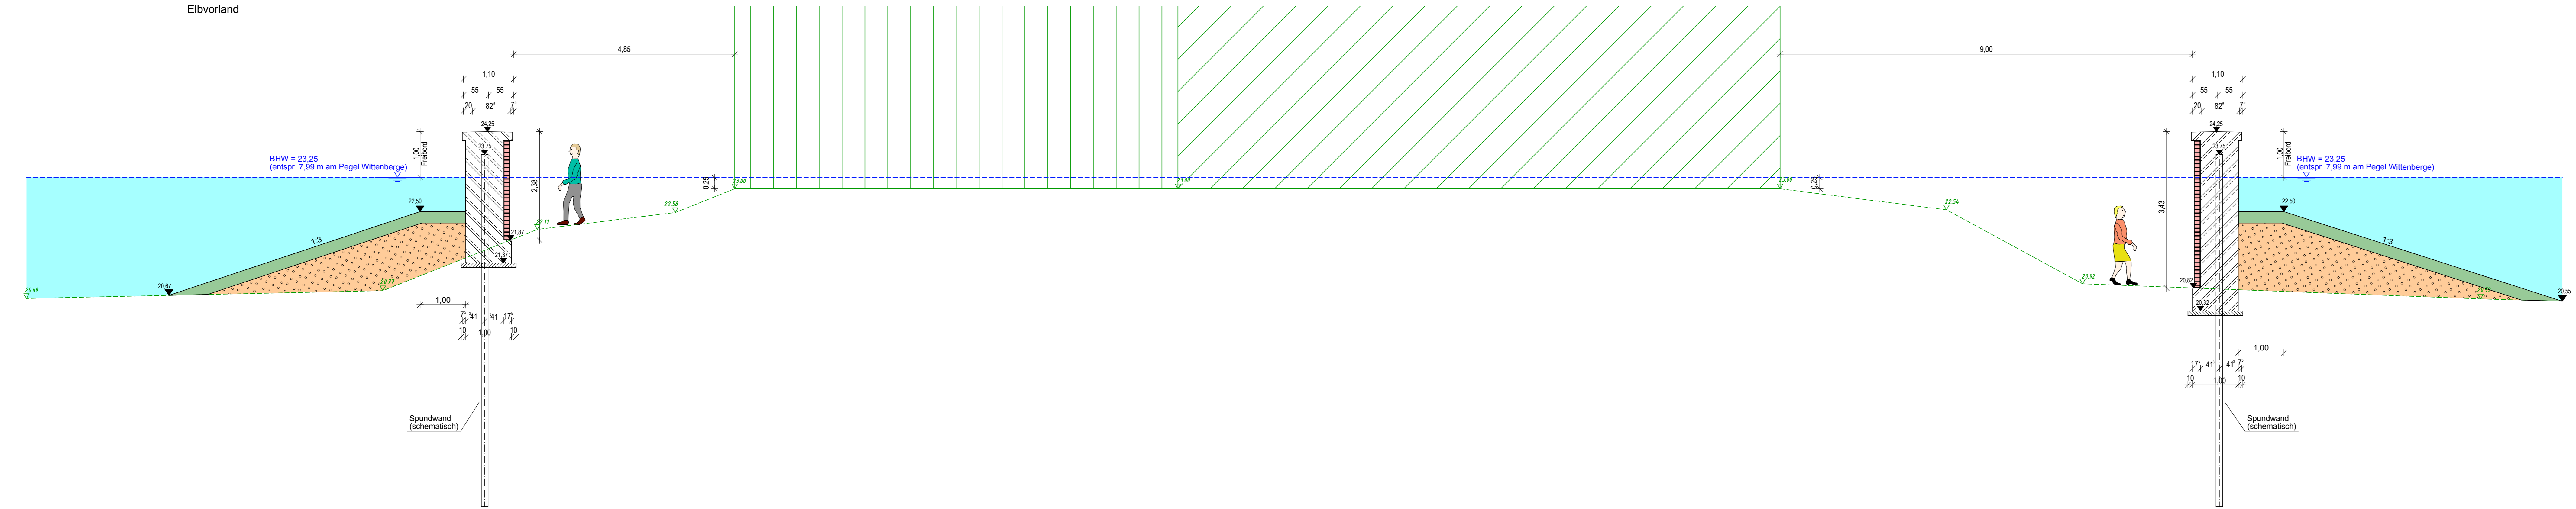

Spundwand
(schematisch)

Spundwand
(schematisch)

Blatt 1 2

Nr.	Art der Änderung	Dat.	bearb.	gez.	Nr.	Art der Änderung	Dat.	bearb.	gez.
1					3				
2					4				
					5				

Projektbearbeitung INGENIEURBÜRO RAUCHENBERGER GmbH <small>Planitzberge Str. 24, 15222 Wittenberge, Tel. 0387/752019-1 Fax: 0387/752019-18, E-Mail: info@rauchenberger.de</small>		Proj.-Nr.: 149-TB-16	bearbeitet	18.01.2018	Be
		Plan-Nr.: 7.3/1	gezeichnet	23.01.2018	Tim
		Höhenanschluss: DHHN 92	geprüft	28.02.2018	Be
		Koordinatensystem: ETRS89	gemessen		
		Proj.-Nr.: 39-HS-240	gezeichnet		
			geprüft		

LfU Brandenburg
Referat W 21
Hochwasserschutz,
Investiver Wasserbau

Anlage: 7.3
Blatt-Nr.: 1
Reg.-Nr.:

Hochwasserschutz Ortslage Müggendorf Deich-km 26,733 - 27,215		Name	Datum	Unterschrift
bearbeitet				
geprüft				
Querschnitt A-A Wohnhaus Am Elbdeich 15 Maßstab: 1 : 50				

Vorplanung - Zusatzvarianten	
Aufgestellt:	LfU Brandenburg Referat W 21 Hochwasserschutz, Investiver Wasserbau Seeburger Chaussee 2 14476 Potsdam, OT Groß Glienicke