


y = 75209.09  
x = 78777.67

y = 75775.40  
x = 78579.44

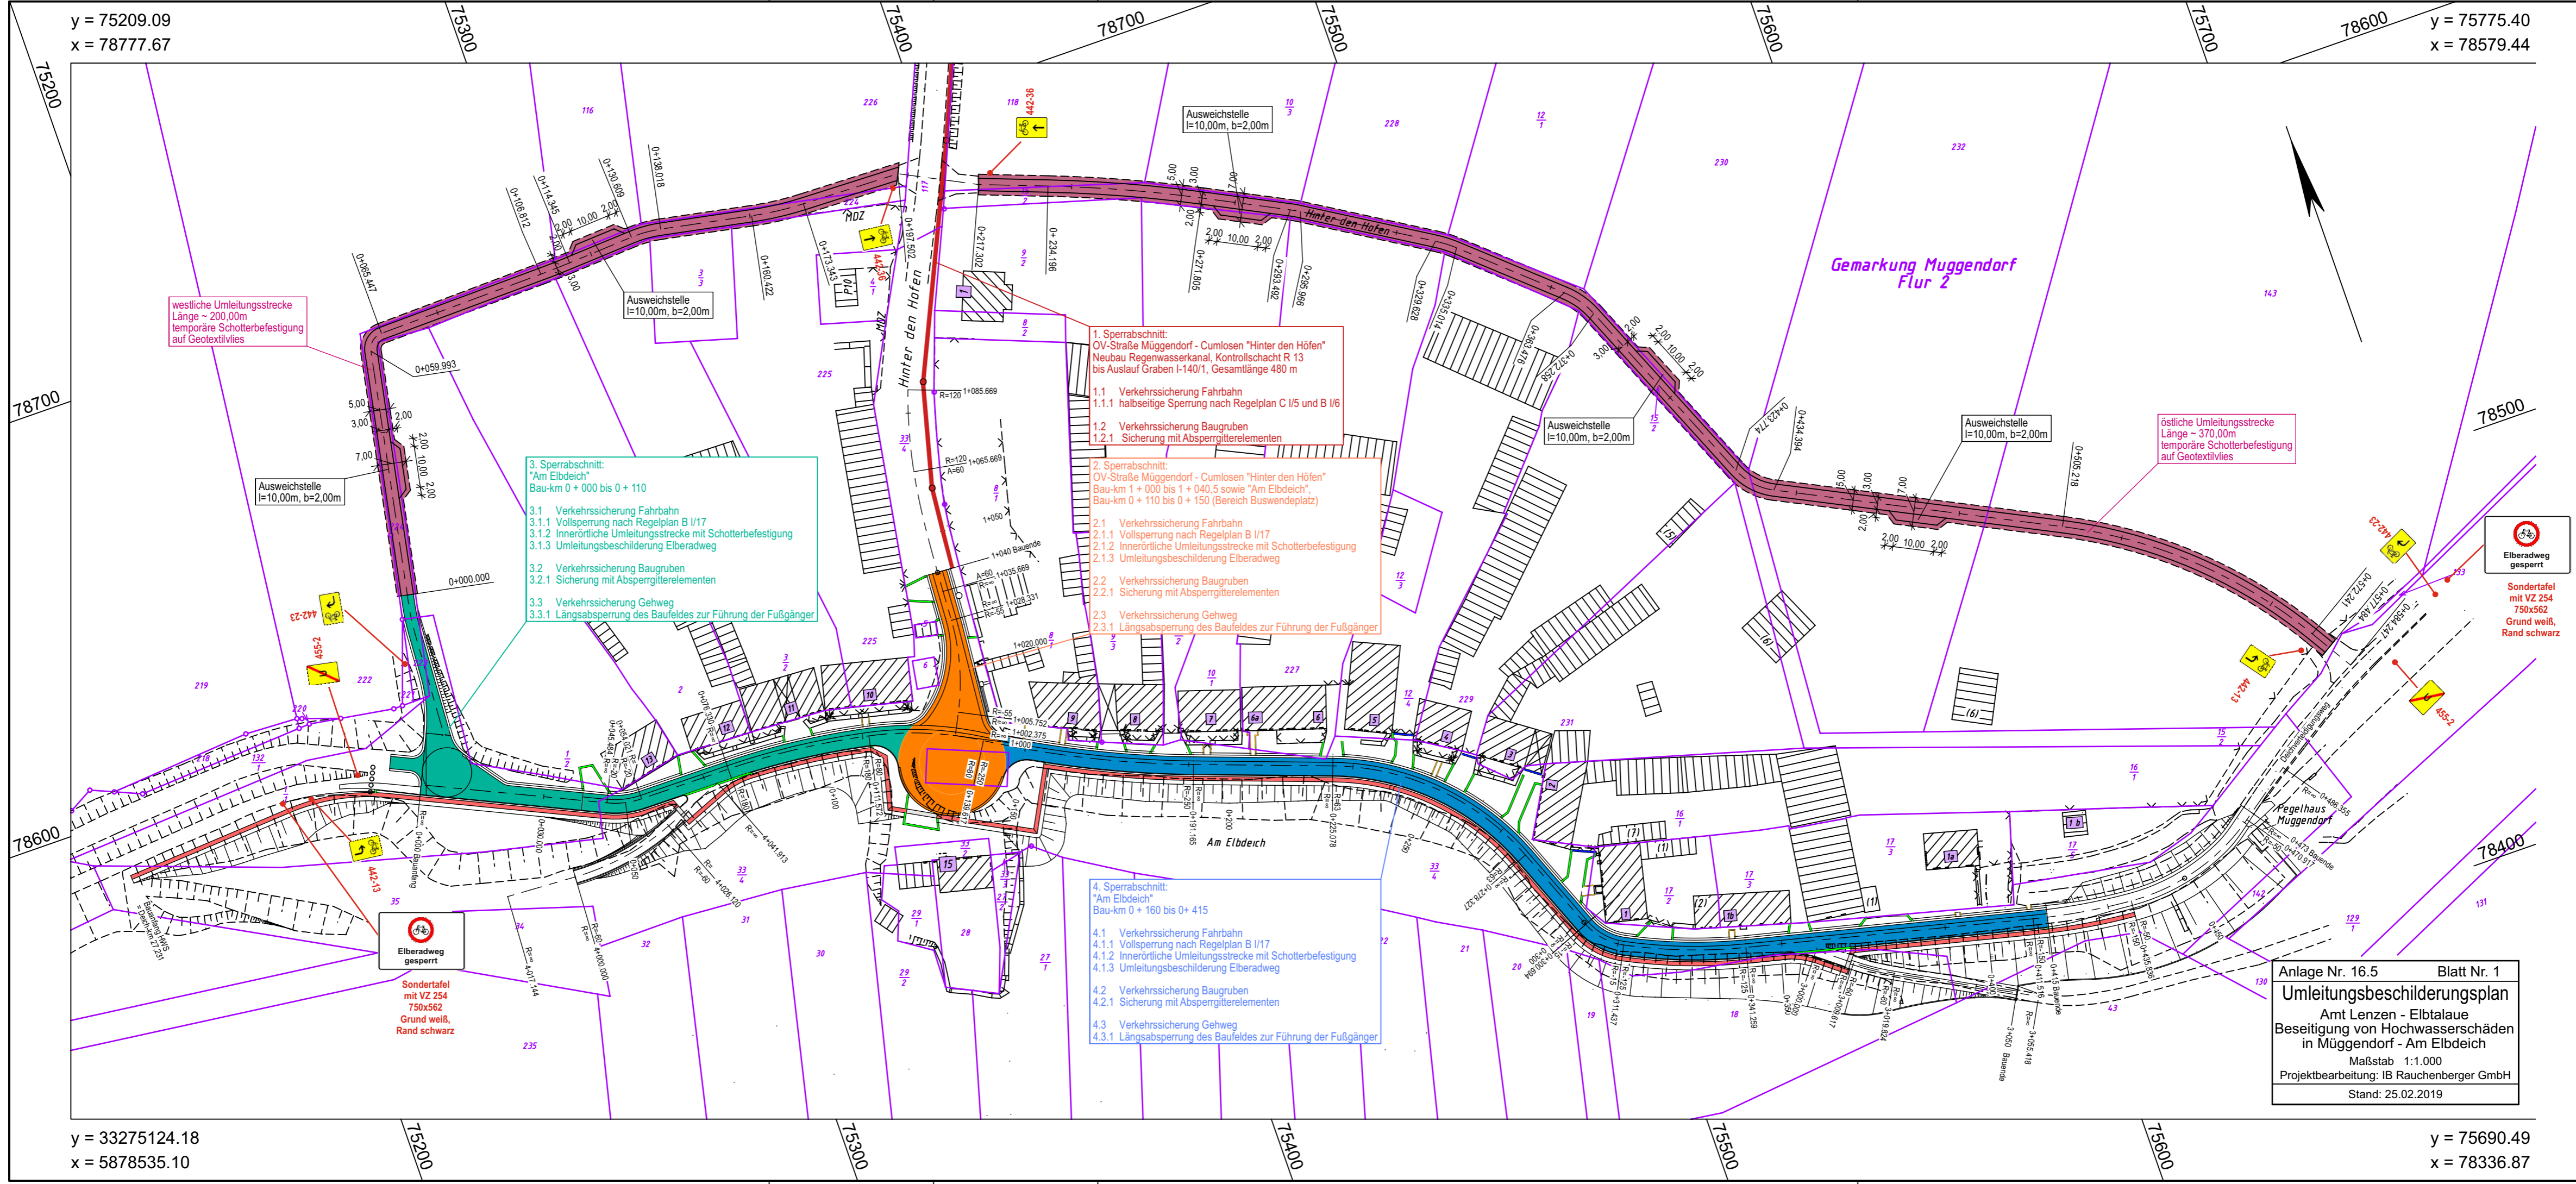

westliche Umleitungsstrecke  
Länge ~ 200,00m  
temporäre Schotterbefestigung  
auf Geotextilvlies

Ausweichstelle  
l=10,00m, b=2,00m

1. Sperrabschnitt:  
OV-Straße Muggendorf - Cumlosen "Hinter den Höfen"  
Neubau Regenwasserkanal, Kontrollschacht R 13  
bis Auslauf Graben I-140/1, Gesamtlänge 480 m

1.1 Verkehrssicherung Fahrbahn  
1.1.1 halbseitige Sperrung nach Regelplan C I/5 und B I/6

1.2 Verkehrssicherung Baugruben  
1.2.1 Sicherung mit Absperrgitterelementen

3. Sperrabschnitt:  
"Am Elbdeich"  
Bau-km 0 + 000 bis 0 + 110

3.1 Verkehrssicherung Fahrbahn  
3.1.1 Vollsperrung nach Regelplan B I/17  
3.1.2 Innerörtliche Umleitungsstrecke mit Schotterbefestigung  
3.1.3 Umleitungsbeschilderung Elberadweg

3.2 Verkehrssicherung Baugruben  
3.2.1 Sicherung mit Absperrgitterelementen

3.3 Verkehrssicherung Gehweg  
3.3.1 Längsabspernung des Baufeldes zur Führung der Fußgänger

2. Sperrabschnitt:  
OV-Straße Muggendorf - Cumlosen "Hinter den Höfen"  
Bau-km 1 + 000 bis 1 + 040,5 sowie "Am Elbdeich",  
Bau-km 0 + 110 bis 0 + 150 (Bereich Buswendeplatz)

2.1 Verkehrssicherung Fahrbahn  
2.1.1 Vollsperrung nach Regelplan B I/17  
2.1.2 Innerörtliche Umleitungsstrecke mit Schotterbefestigung  
2.1.3 Umleitungsbeschilderung Elberadweg

2.2 Verkehrssicherung Baugruben  
2.2.1 Sicherung mit Absperrgitterelementen

2.3 Verkehrssicherung Gehweg  
2.3.1 Längsabspernung des Baufeldes zur Führung der Fußgänger

östliche Umleitungsstrecke  
Länge ~ 370,00m  
temporäre Schotterbefestigung  
auf Geotextilvlies



Sondertafel  
mit VZ 254  
750x562  
Grund weiß,  
Rand schwarz



Sondertafel  
mit VZ 254  
750x562  
Grund weiß,  
Rand schwarz

4. Sperrabschnitt:  
"Am Elbdeich"  
Bau-km 0 + 160 bis 0 + 415

4.1 Verkehrssicherung Fahrbahn  
4.1.1 Vollsperrung nach Regelplan B I/17  
4.1.2 Innerörtliche Umleitungsstrecke mit Schotterbefestigung  
4.1.3 Umleitungsbeschilderung Elberadweg

4.2 Verkehrssicherung Baugruben  
4.2.1 Sicherung mit Absperrgitterelementen

4.3 Verkehrssicherung Gehweg  
4.3.1 Längsabspernung des Baufeldes zur Führung der Fußgänger

Anlage Nr. 16.5 Blatt Nr. 1  
**Umleitungsbeschilderungsplan**  
Amt Lenzen - Elbtalau  
Beseitigung von Hochwasserschäden  
in Muggendorf - Am Elbdeich  
Maßstab 1:1.000  
Projektbearbeitung: IB Rauchenberger GmbH  
Stand: 25.02.2019

y = 33275124.18  
x = 5878535.10

y = 75690.49  
x = 78336.87