



110-kV-Hochspannungsfreileitung Großräschen - Altdöbern

Neubau EEG
Bl. 6805

Bestands- Konflikt- und Maßnahmenplan vom Mast Nr. 4 bis Mast Nr. 8

1:2000

Gemarkung: Woschkow
Gemeinde: Großräschen
Kreis: Oberspreewald-Lausitz
Land: Brandenburg
Katasteramt: Spree-Neiße
Grundbuchamt: Senftenberg

Gemarkung: Altdöbern
Gemeinde: Altdöbern
Kreis: Oberspreewald-Lausitz
Land: Brandenburg
Katasteramt: Spree-Neiße
Grundbuchamt: Senftenberg

Darstellung auf der Grundlage von Geobasisdaten GeoBasis-DE/LGB 2015 A.-Nr. 231510953


Ein Unternehmen der
envia M Gruppe

Festgestellt
Cottbus
....., den

Landesamt für Bergbau, Geologie und Rohstoffe
Brandenburg

BEARBEITET: MM/PT
PLANUNG: 04/2020

- Siegel-
Im Auftrag

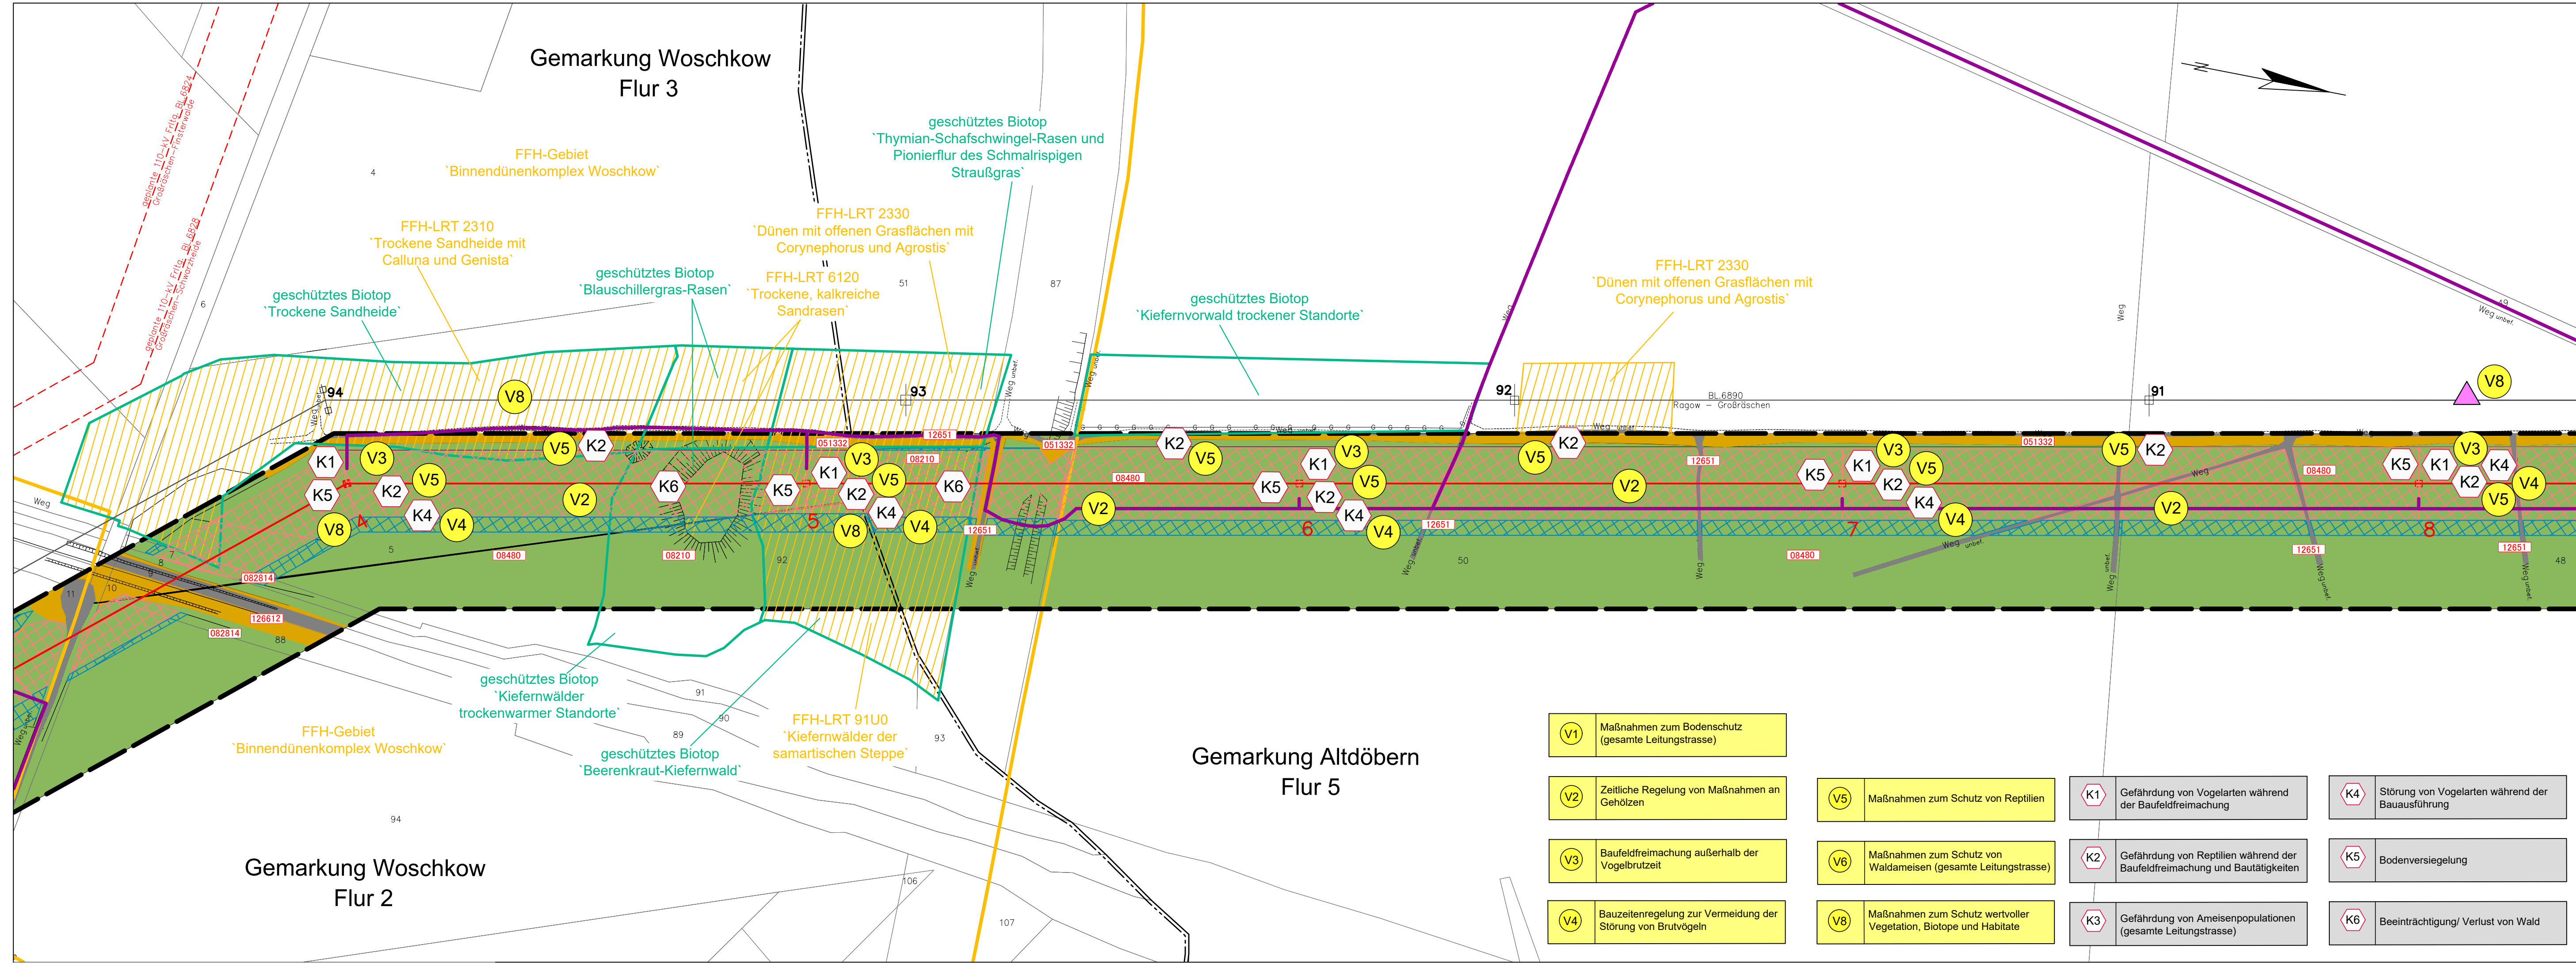

Legende

Biotop- und Nutzungstypen

	Wald
10125	Waldschneise
08210	Kiefernwälder trockenwarmer Standorte
082262	junge Aufforstung
082814	Robinien-Vorwald
08480	Kiefernforste
0848xx37	Pfeifengras-Kiefernforst
08684	Kiefernforst mit Laubbaumart Robinie
08686	Kiefernforst mit Laubbaumart Birke
08688	Kiefernforst mit Laubbaumart Roteiche/sonstige
08700	Waldrand
	Krautige Vegetation
051332	artenarme oder ruderal trockene Brachen
	Gewässer
01130X2	Graben trocken gefallen
	Verkehrsflächen und Bebauung
12501	Versorgungsanlage mit hohem Grünflächenanteil (Umspannwerk)
12651	Weg unbefestigt oder mit Kies/Schotter
12612	Straße mit Asphalt/Betondecke
126612	Bahnanlage überwiegend mit Schotterunterbau

Schutzgebiete und -objekte

	geschütztes Biotop
	FFH-Gebiet
	FFH-Lebensraumtyp

Habitate

	Hügelbau Waldameise
	Fischadlerhorst
	künstlich angelegtes Reptilienhabitat

geplantes Bauvorhaben

	Leitungsmast (Tragmast/ (Winkel-)Abspannmast)
	110-kV-Hochspannungsfreileitung Großräschen - Altdöbern
	Bauzuwegung

Konflikte

K1	Konfliktbeschreibung	Konfliktbox
	Fällung von Gehölzbeständen im Leitungsschutzstreifen	
	Fällung von Gehölzbeständen nach Randbaumregelung	

Maßnahmen

V1	Maßnahmenbeschreibung	Maßnahmenbox
	Horstschutzzone Fischadler	

nachrichtlich

	Untersuchungsraumgrenze
--	-------------------------

V1 Maßnahmen zum Bodenschutz (gesamte Leitungstrasse)	V5 Maßnahmen zum Schutz von Reptilien	K1 Gefährdung von Vogelarten während der Bauzeit	K4 Störung von Vogelarten während der Bauausführung
V2 Zeitliche Regelung von Maßnahmen an Gehölzen	V6 Maßnahmen zum Schutz von Waldameisen (gesamte Leitungstrasse)	K2 Gefährdung von Reptilien während der Bauzeit	K5 Bodenversiegelung
V3 Baufeldfreimachung außerhalb der Vogelbrutzeit	V8 Maßnahmen zum Schutz wertvoller Vegetation, Biotope und Habitate	K3 Gefährdung von Ameisenpopulationen (gesamte Leitungstrasse)	K6 Beeinträchtigung/ Verlust von Wald
V4 Bauzeitenregelung zur Vermeidung der Störung von Brutvögeln			