



110-kV-Hochspannungsfreileitung
Großräschen - Altdöbern
Neubau EEG
Bl. 6805

Bestands- Konflikt- und Maßnahmenplan

vom Mast Nr. 8 bis Mast Nr. 12

1:2000

Gemarkung: Altdöbern
Gemeinde: Altdöbern
Kreis: Oberspreewald-Lausitz
Land: Brandenburg
Katasteramt: Spree-Neiße
Grundbuchamt: Senftenberg

Darstellung auf der Grundlage von Geobasisdaten GeoBasis-DE/LGB 2015 A.-Nr. 231510953




Festgestellt
Cottbus
....., den
Landesamt für Bergbau, Geologie und Rohstoffe
Brandenburg



Im Auftrag

- Siegel -

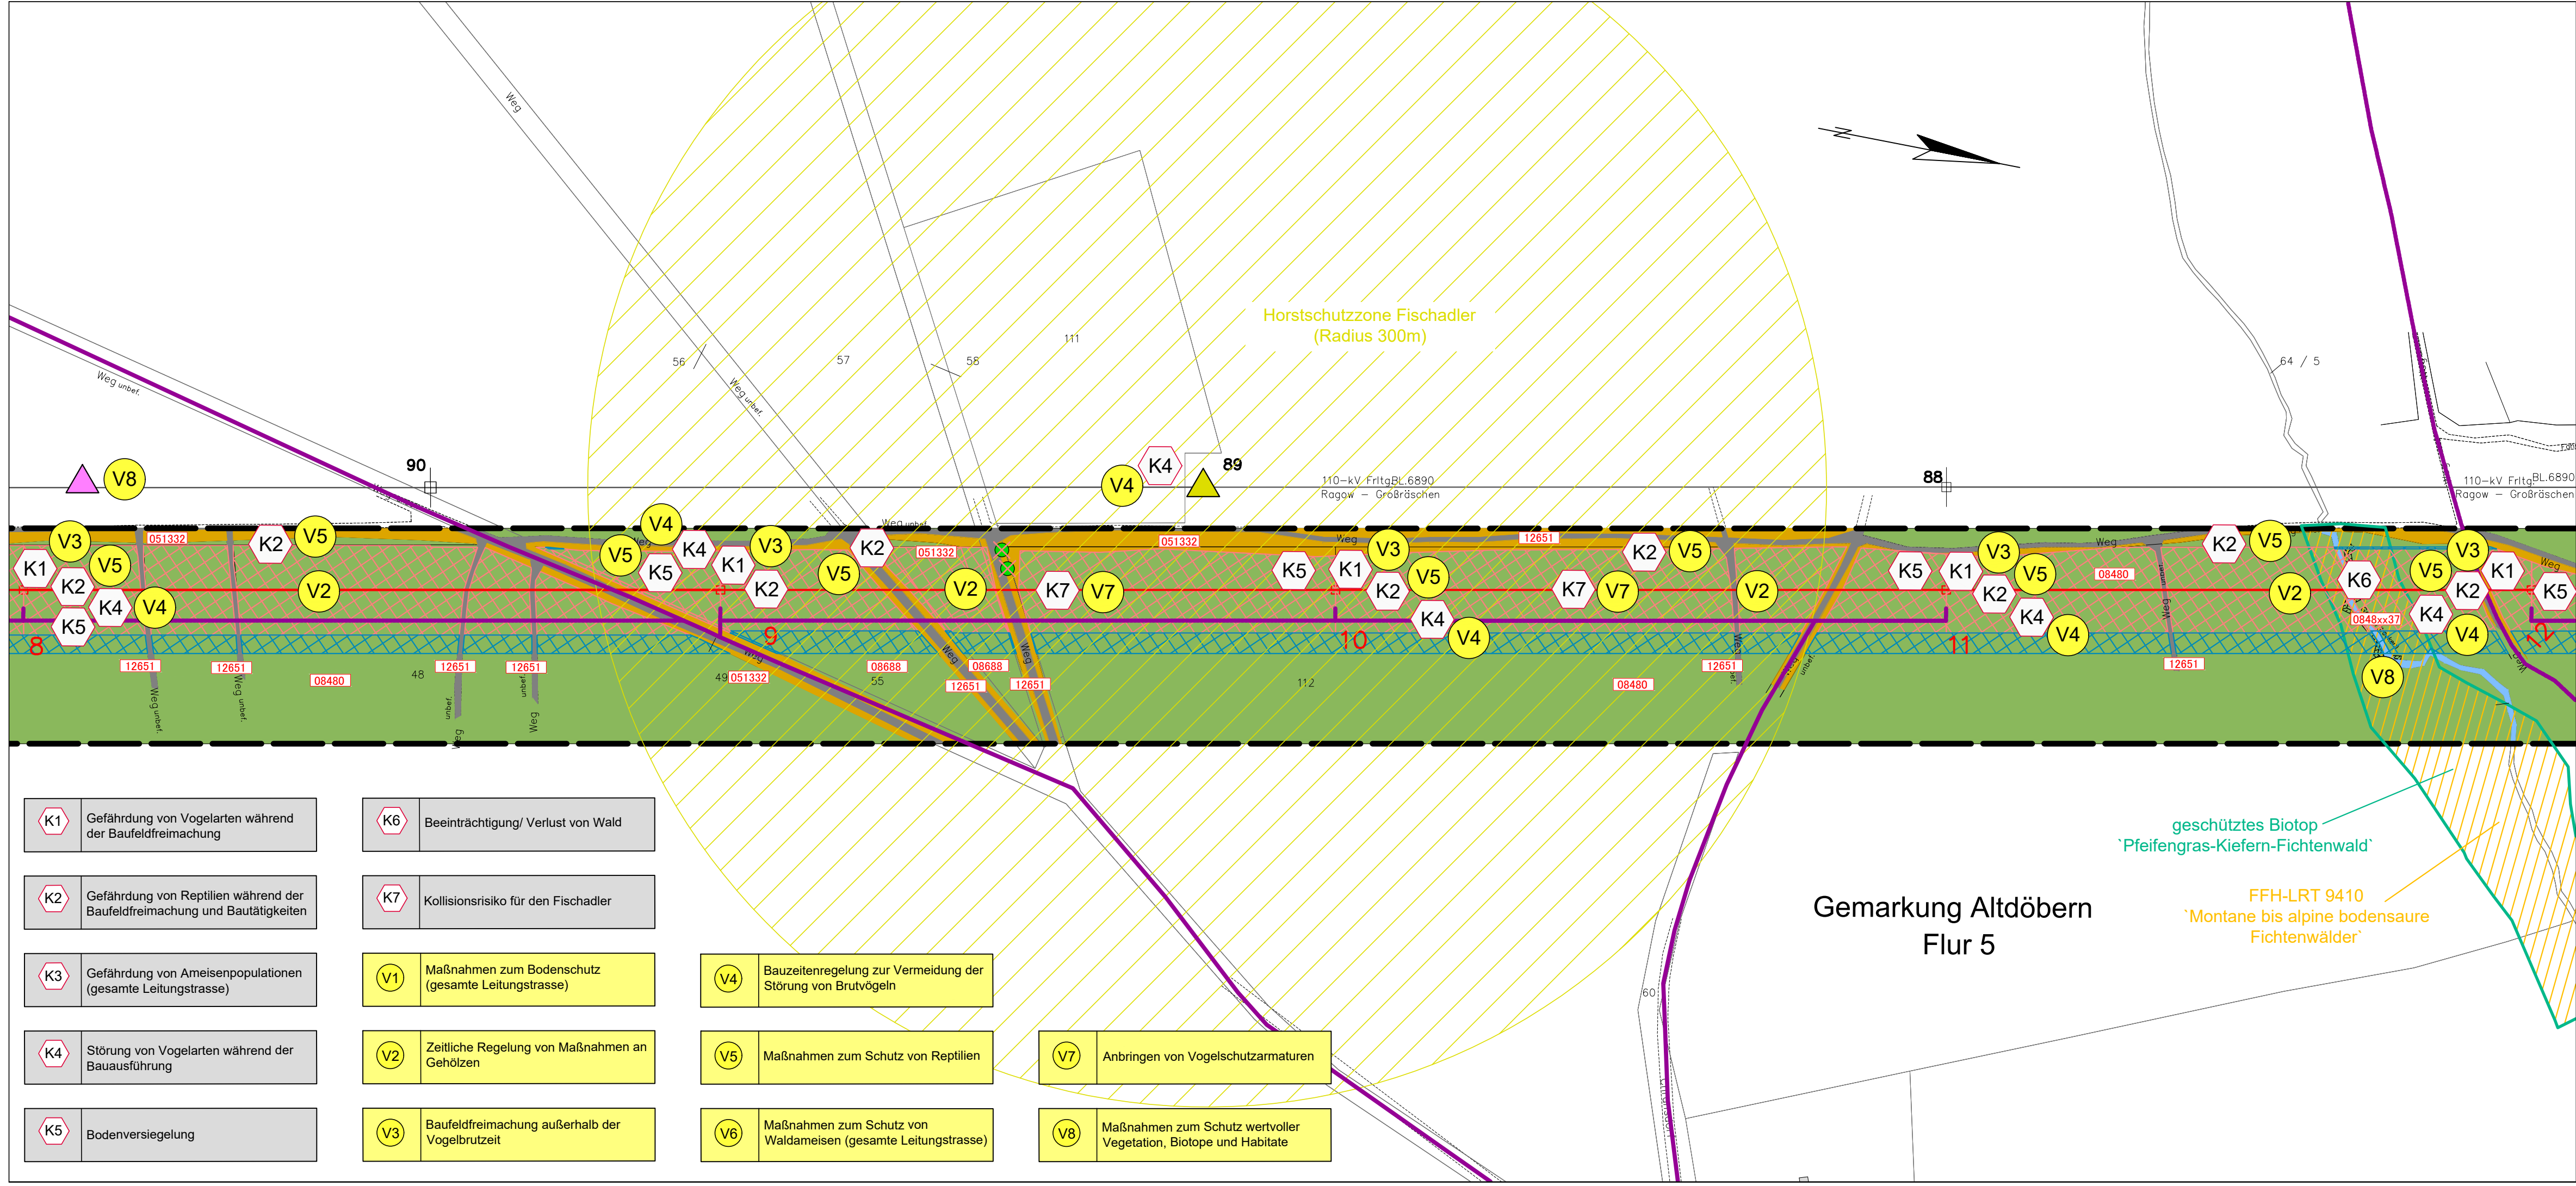

Legende

Biotop- und Nutzungstypen

- Wald
 - 10125 Waldschneise
 - 08210 Kiefernwälder trockenwarmer Standorte
 - 082262 junge Aufforstung
 - 082814 Robinien-Vorwald
 - 08480 Kiefernforste
 - 0848xx37 Pfeifengras-Kiefernforst
 - 08684 Kiefernforst mit Laubbaumart Robinie
 - 08686 Kiefernforst mit Laubbaumart Birke
 - 08688 Kiefernforst mit Laubbaumart Roteiche/sonstige
 - 08700 Waldrand
- Krautige Vegetation
 - 051332 artenarme oder ruderale trockene Brachen
- Gewässer
 - 01130X2 Graben trockengefallen
- Verkehrsflächen und Bebauung
 - 12501 Versorgungsanlage mit hohem Grünflächenanteil (Umspannwerk)
 - 12651 Weg unbefestigt oder mit Kies/Schotter
 - 12612 Straße mit Asphalt/Betondecke
 - 126612 Bahnanlage überwiegend mit Schotterunterbau

Schutzgebiete und -objekte

- geschütztes Biotop
- FFH-Gebiet
- FFH-Lebensraumtyp
- Habitats
 - Hügelbau Waldameise
 - Fischadlerhorst
 - künstlich angelegtes Reptilienhabitat

geplantes Bauvorhaben

- Leitungsmast (Tragmast/ (Winkel-)Abspannmast)
- 110-kV-Hochspannungsfreileitung Großräschen - Altdöbern
- Bauzuwegung

Konflikte

- K1 Konfliktbeschreibung
- Konfliktbox
 - Fällung von Gehölzbeständen im Leitungsschutzstreifen
 - Fällung von Gehölzbeständen nach Randbaumregelung

Maßnahmen

- V1 Maßnahmenbeschreibung
- Maßnahmenbox
 - Horstschutzzone Fischadler
- nachrichtlich
- Untersuchungsraumgrenze

K1	Gefährdung von Vogelarten während der Baufeldfreimachung	K6	Beeinträchtigung/ Verlust von Wald
K2	Gefährdung von Reptilien während der Baufeldfreimachung und Bautätigkeiten	K7	Kollisionsrisiko für den Fischadler
K3	Gefährdung von Ameisenpopulationen (gesamte Leitungstrasse)	V1	Maßnahmen zum Bodenschutz (gesamte Leitungstrasse)
K4	Störung von Vogelarten während der Bauausführung	V2	Zeitliche Regelung von Maßnahmen an Gehölzen
K5	Bodenversiegelung	V3	Baufeldfreimachung außerhalb der Vogelbrutzeit
		V4	Bauzeitenregelung zur Vermeidung der Störung von Brutvögeln
		V5	Maßnahmen zum Schutz von Reptilien
		V6	Maßnahmen zum Schutz von Waldameisen (gesamte Leitungstrasse)
		V7	Anbringen von Vogelschutzarmaturen
		V8	Maßnahmen zum Schutz wertvoller Vegetation, Biotope und Habitats