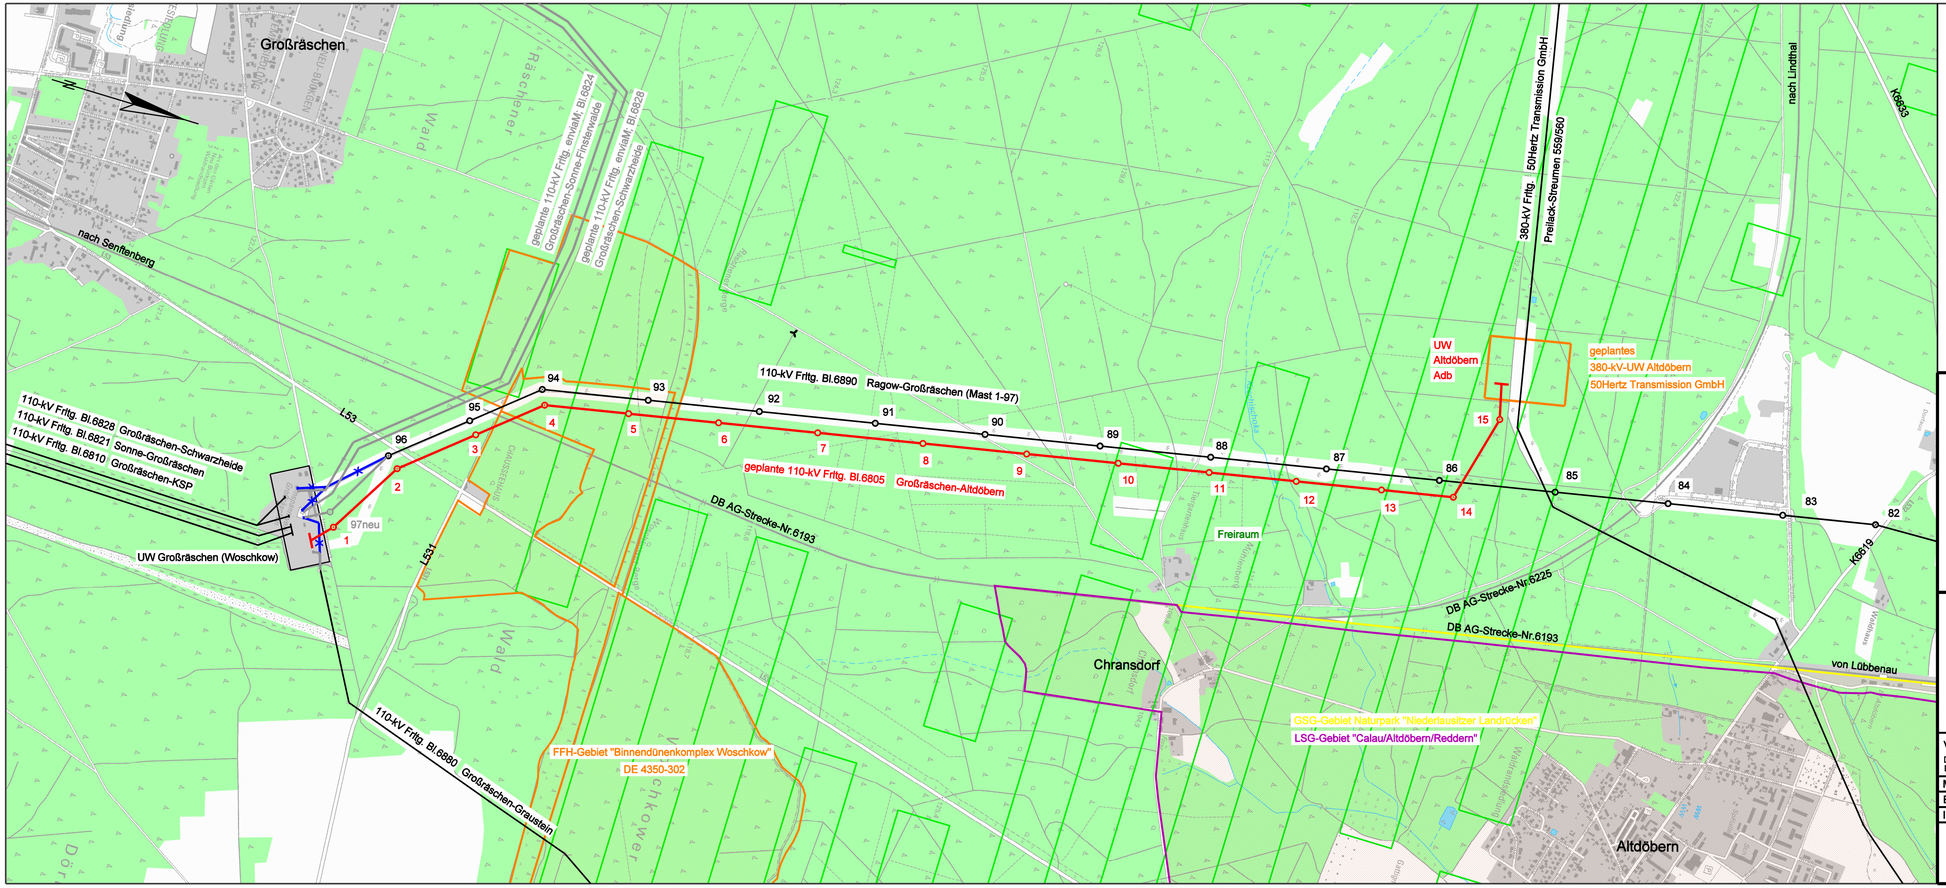

Legende

Natur

- FFH-Gebiet
- Naturpark
- LSG

Raumordnungskataster (ROK)

- Freiraum

Festgestellt

Cottbus ....., den .....

Landesamt für Bergbau, Geologie und Rohstoffe Brandenburg

..... – Siegel –

Im Auftrag

Legende

- Leitungsachse Freileitung (Bestand enviaM/ 50Hertz Transmission GmbH)
- Leitungsachse (geplante Freileitung enviaM)
- Leitungsachse (Rückbau)
- Leitungsachse (geplante Freileitung enviaM) Großräschen-Altdöbern
- Tragmast mit Leitungsachse (Neubau)
- Abspannmast mit Leitungsachse (Neubau)

Übersichtsplan Schutzgebiete

110-kV Freileitung Großräschen-Altdöbern Bl.6805

Neubau EEG

Verwendete TK10: 3425 5716; 3425 5721; 3430 5716; 3430 5721

Datengrundlage: Rasterdaten der Topografischen Karte mit Genehmigung des zuständigen Landesvermessungsamtes / LVermGeo. Lizenziert für die enviaM. Nutzungsvereinbarung Nr.: NVGeo 150050045

Maßstab:	1 : 10 000
Erstellt:	03 bis 11/2017
Inhalt:	Akt. Trassenplan

SPIE

MITNETZ STROM

Ein Unternehmen der enviaM-Gruppe