


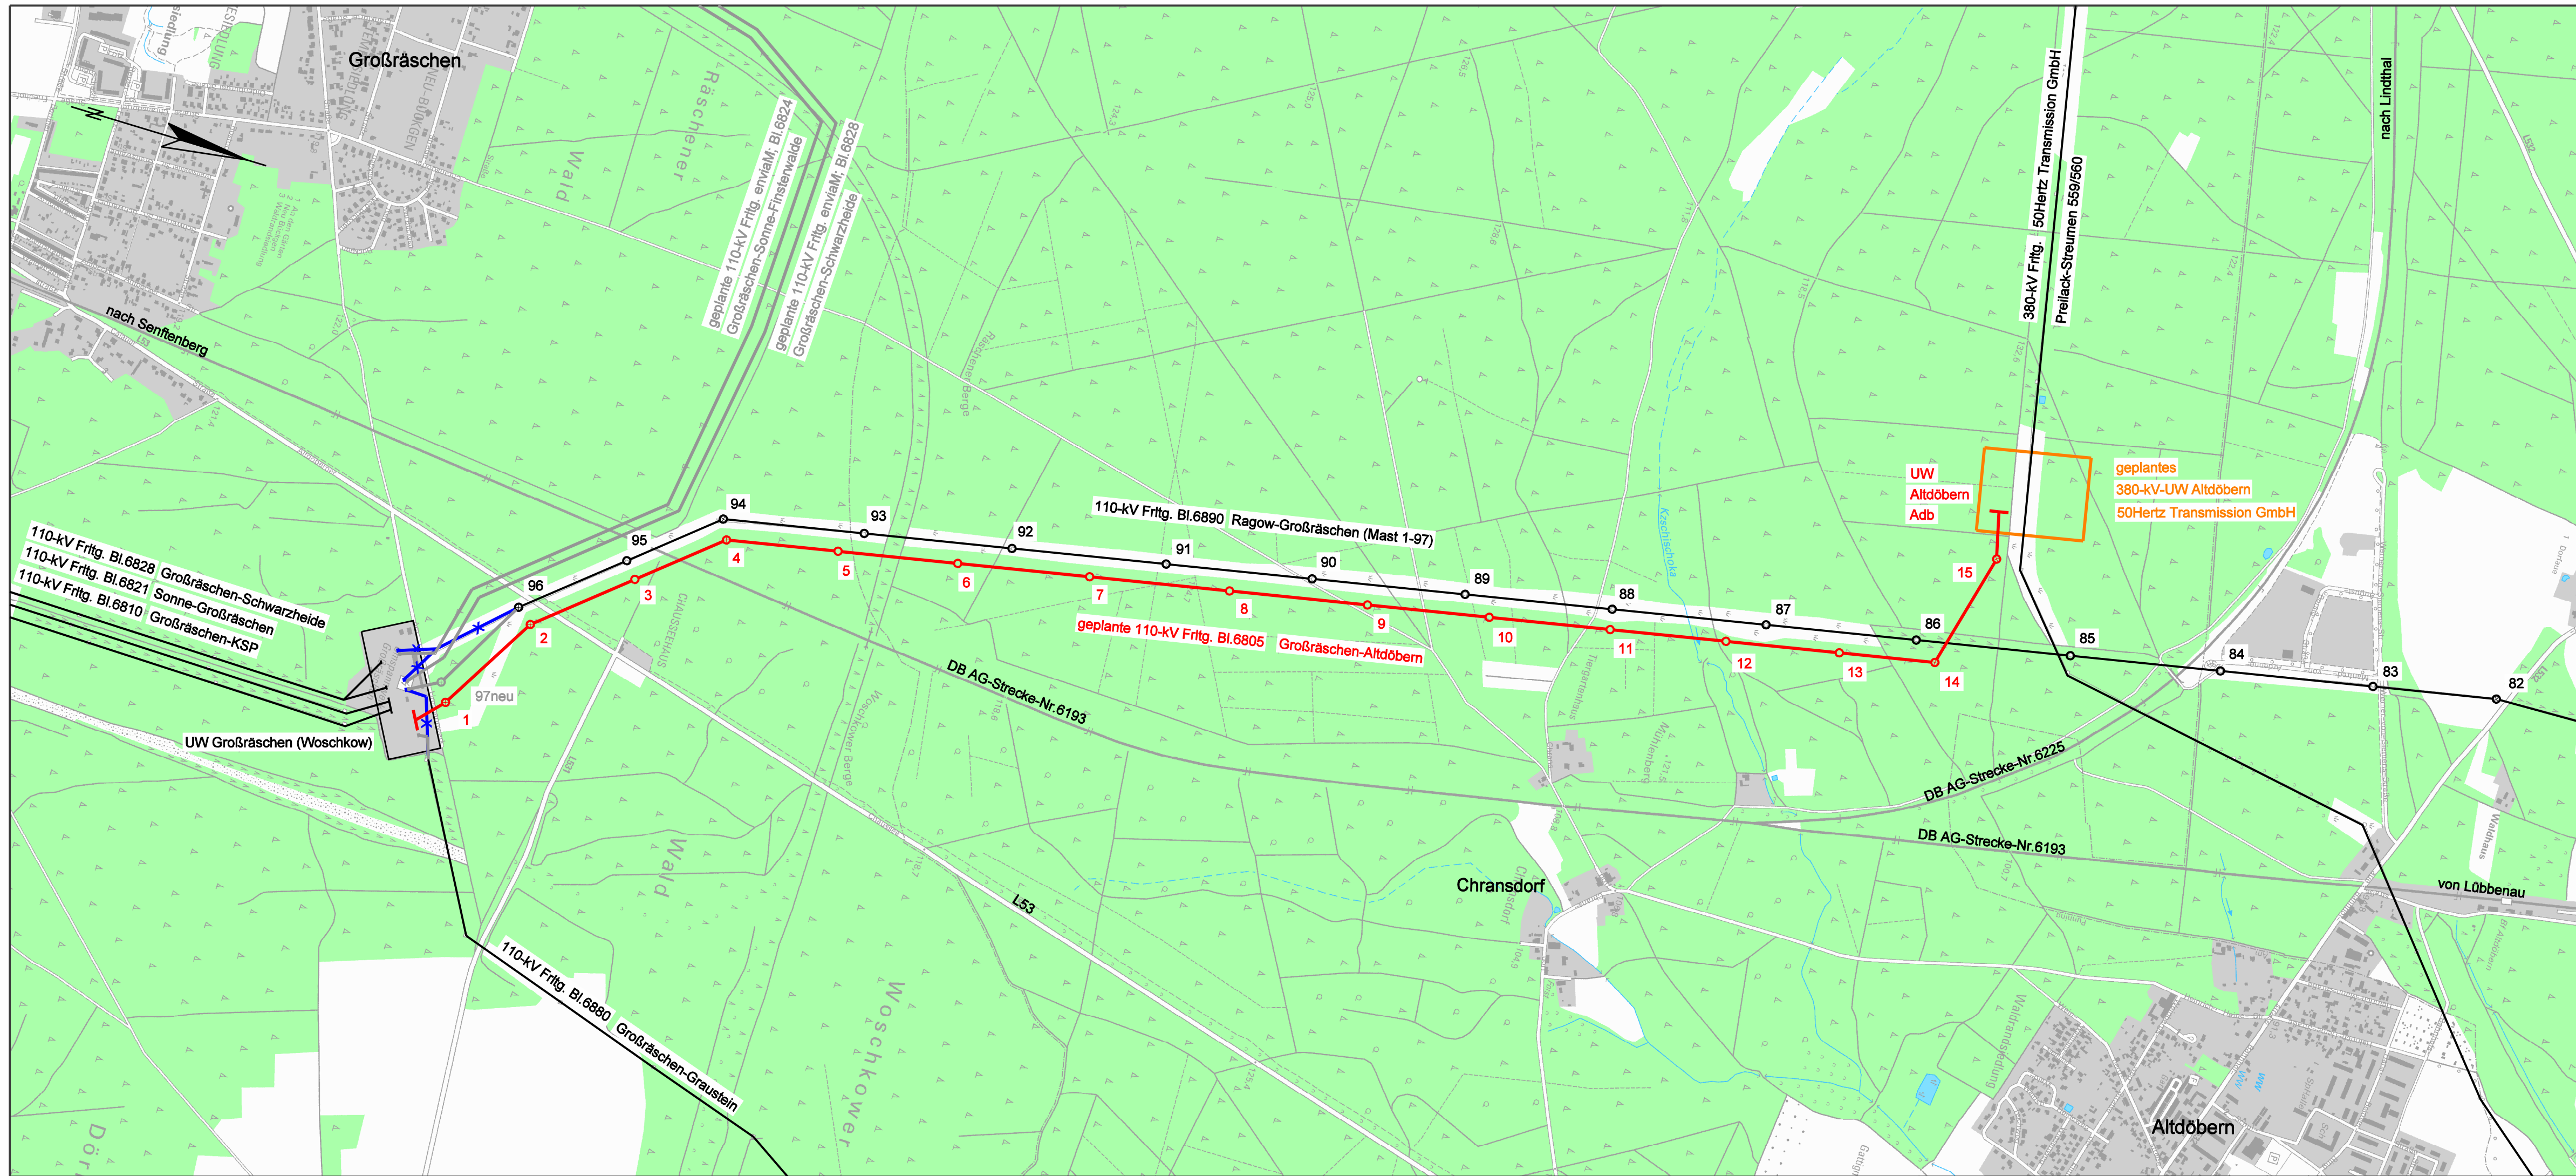

Festgestellt

Cottbus

Landesamt für Bergbau, Geologie und Rohstoffe
Brandenburg

Im Auftrag

– Siegel –

Legende

Leitungsachse Freileitung (Bestand enviaM/
50Hertz Transmission GmbH)

Leitungsachse (geplante Freileitung enviaM)

Leitungsachse (Rückbau)

Leitungsachse (geplante Freileitung enviaM)
Großräschen-Altdöbern

Tragmast mit
Leitungsachse (Neubau)

Abspannmast mit
Leitungsachse (Neubau)

Übersichtsplan

110-kV Freileitung

Großräschen-Altdöbern BI.6805

Neubau EEG

Verwendete TK10: 3425 5716; 3425 5721; 3430 5716; 3430 5721

Datengrundlage: Rasterdaten der Topografischen Karte mit Genehmigung des zuständigen Landesvermessungsamtes / LVermGeo.
Lizenziert für die enviaM. Nutzungsvereinbarung Nr.: NVGeo 150050045

Maßstab: 1 : 10 000

Erstellt: 02/2016 bis 11/2017

Inhalt: Akt. Trassenplan

Ein Unternehmen der
envia M-Gruppe