


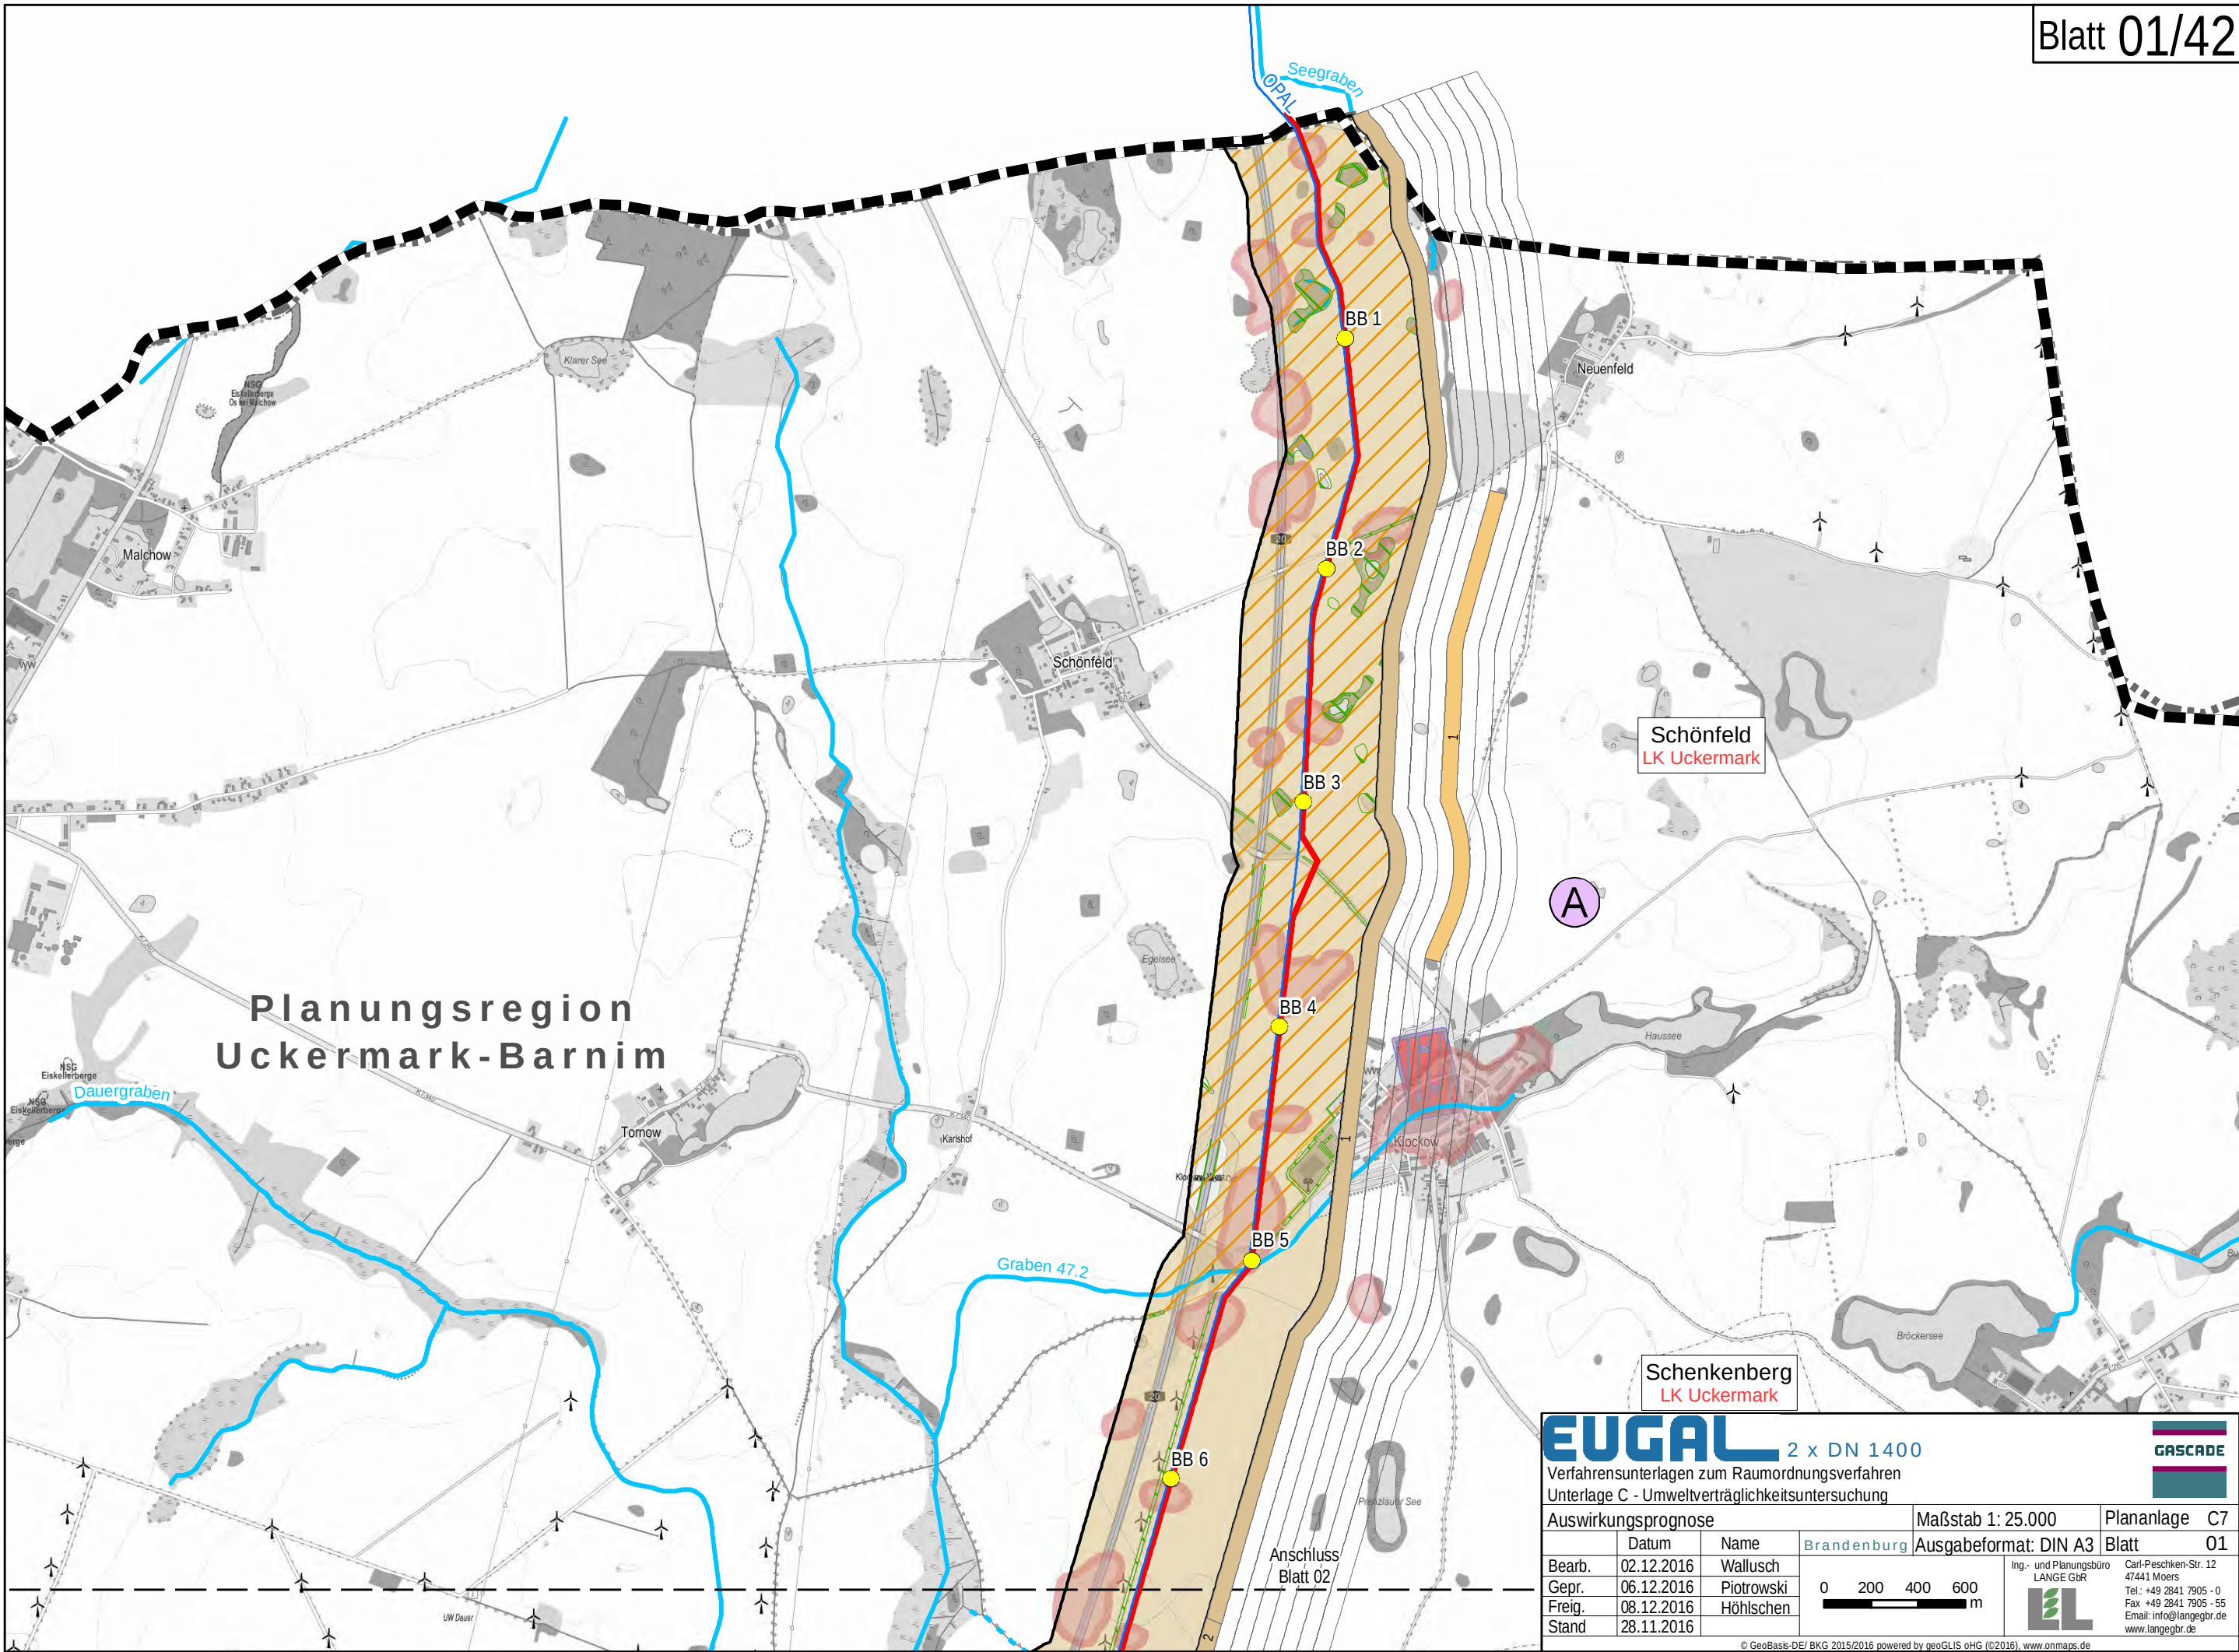

Planungsregion
Uckermark-Barnim

Schönfeld
LK Uckermark

Schenkenberg
LK Uckermark

EUGAL 2 x DN 1400
Verfahrensunterlagen zum Raumordnungsverfahren
Unterlage C - Umweltverträglichkeitsuntersuchung

Logo of GASCADE, consisting of three horizontal bars in green, blue, and red.


Auswirkungsprognose			Maßstab 1: 25.000	Plananlage C7
Bearb.	02.12.2016	Wallusch	 0 200 400 600 m	Blatt 01
Gepr.	06.12.2016	Piotrowski		
Freig.	08.12.2016	Höhlschen		
Stand	28.11.2016			

Ing.- und Planungsbüro
LANGE GbR
Carl-Peschken-Str. 12
47441 Moers
Tel.: +49 2841 7905 - 0
Fax: +49 2841 7905 - 55
Email: info@langebgr.de
www.langebgr.de

Logo of LANGE GbR, featuring a stylized 'L' and 'G' in green and blue.


© GeoBasis-DE/ BKG 2015/2016 powered by geoGLIS oHG (©2016), www.onmaps.de
Pfad: O:\EUGAL\ArcGIS\Layout\ROV\Unterlage_C_UV\UUGAB_ROV_UVU_C7_Auswirkungsprognose.mxd

Anschluss
Blatt 02

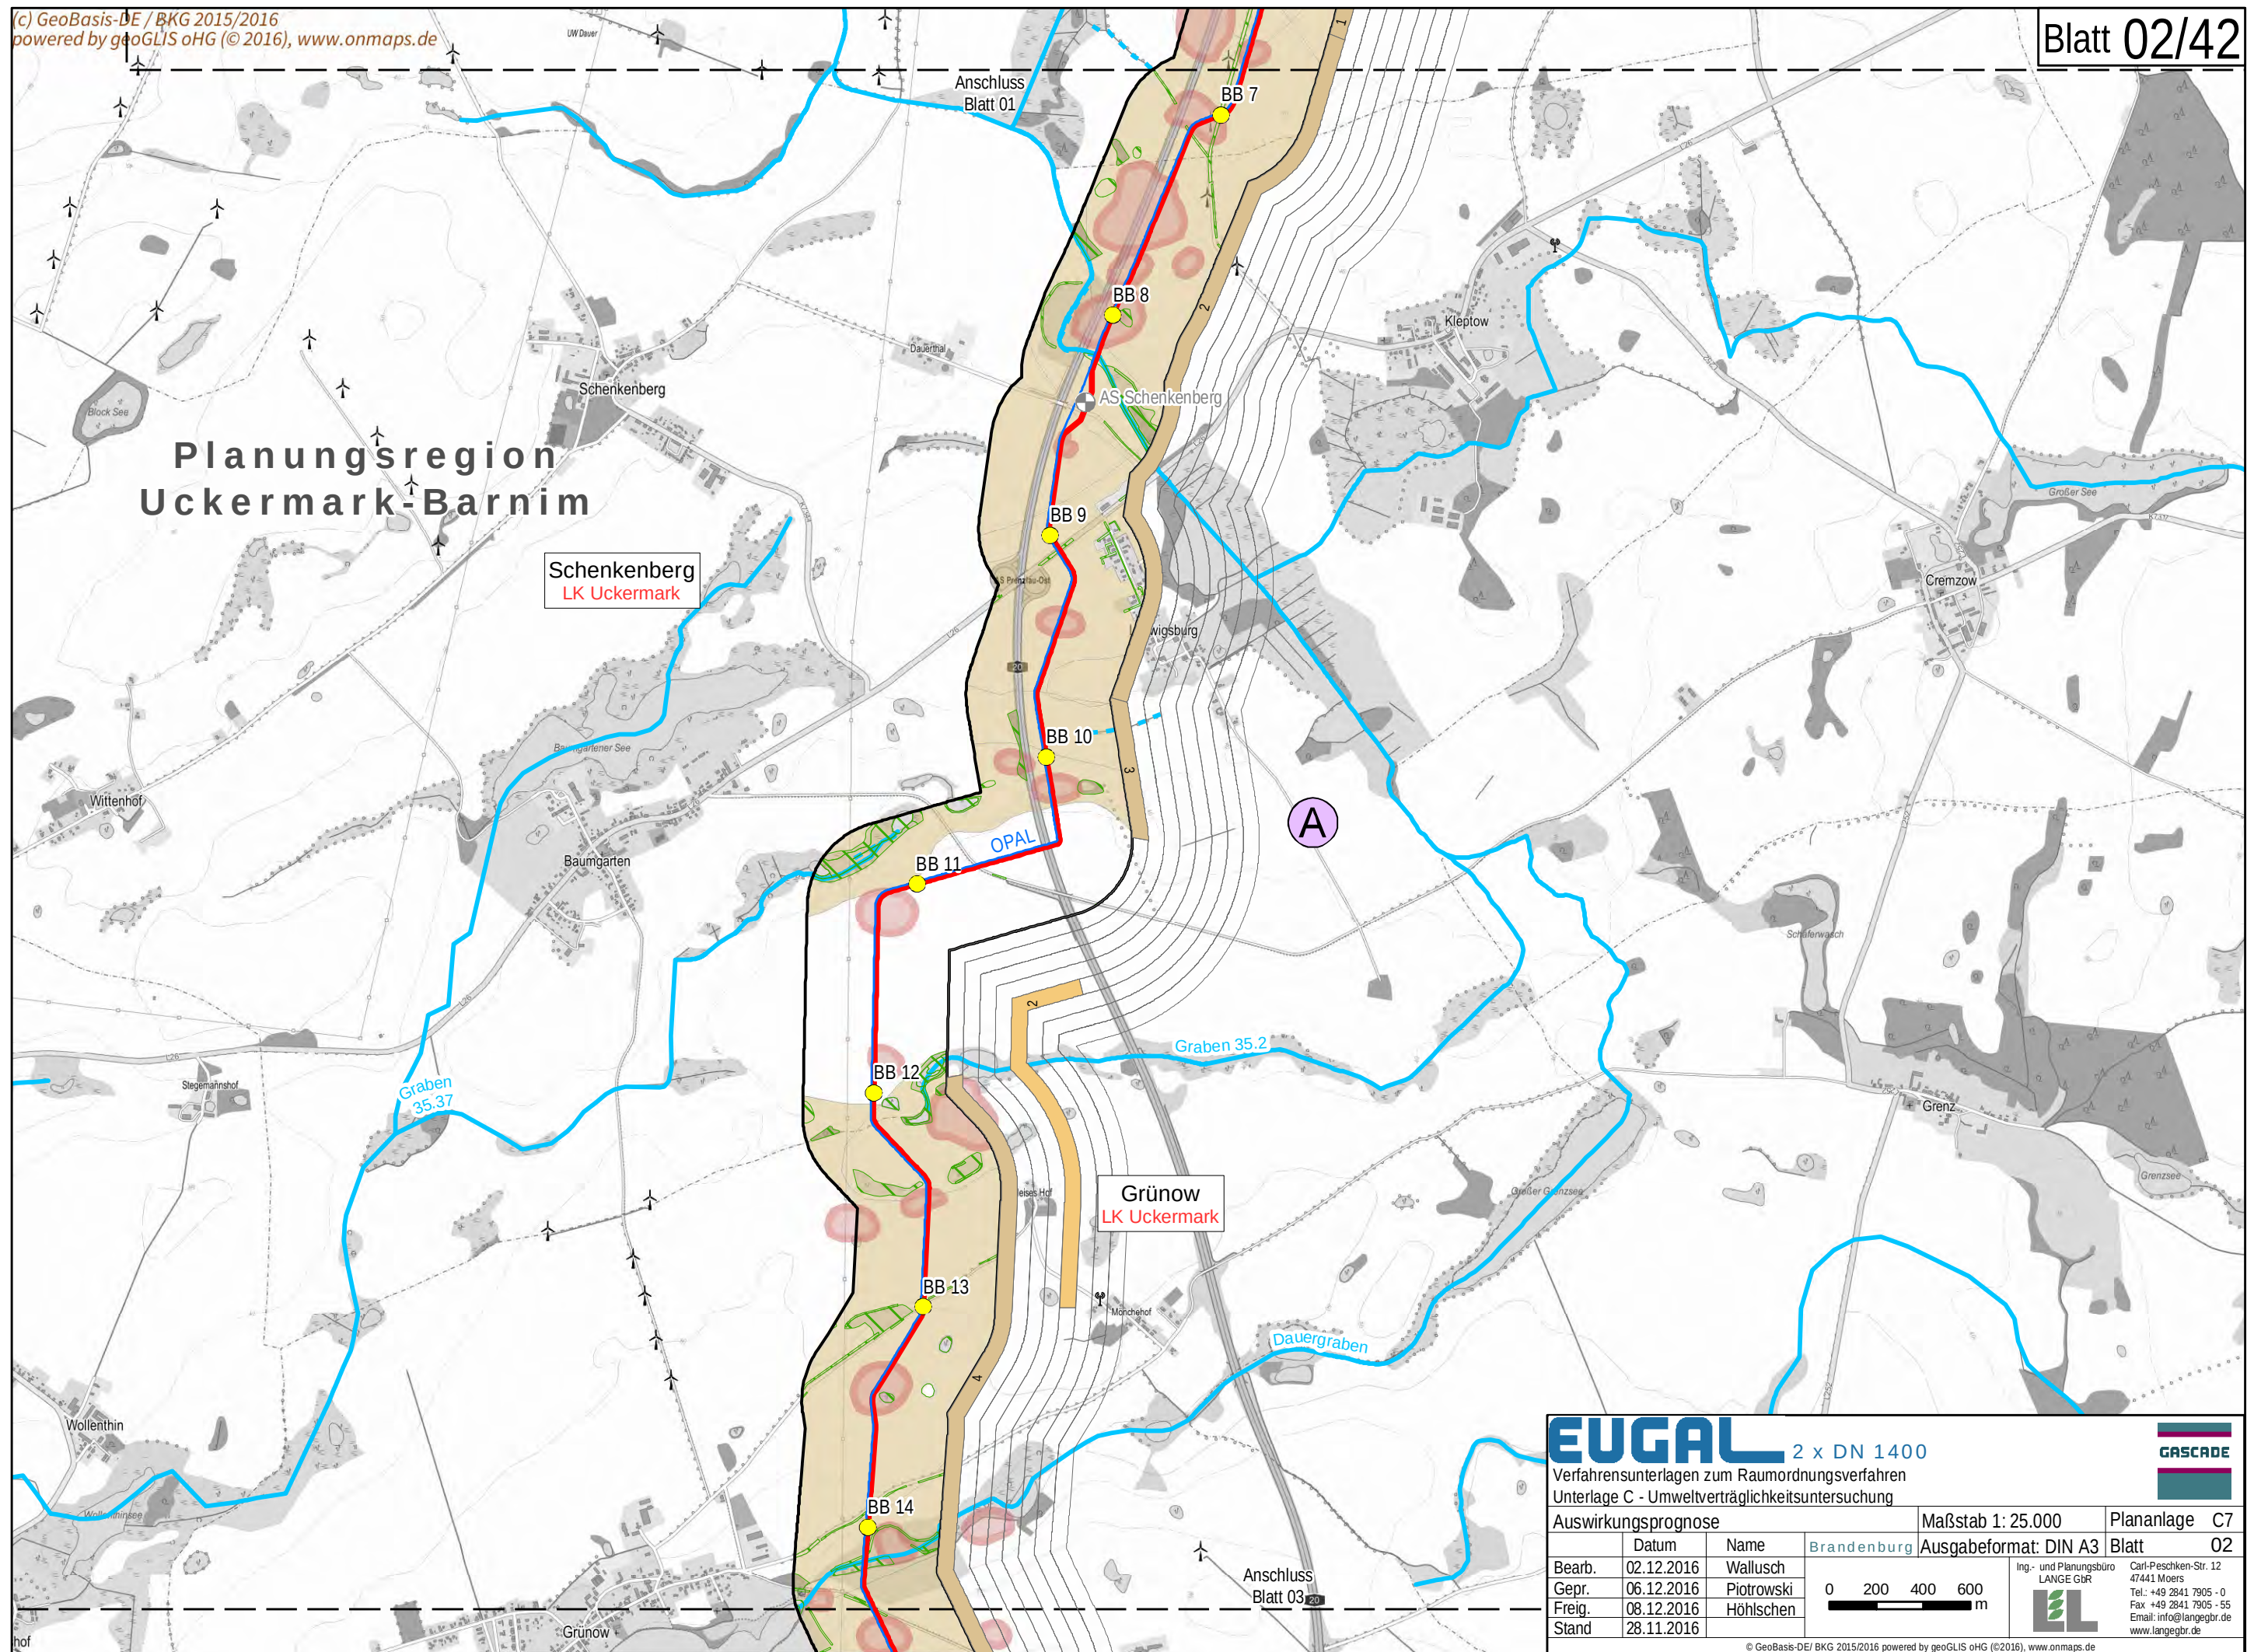

EUGAL 2 x DN 1400
Verfahrensunterlagen zum Raumordnungsverfahren
Unterlage C - Umweltverträglichkeitsuntersuchung

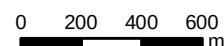


Auswirkungsprognose			Maßstab 1: 25.000	Plananlage C7
Bearb.	02.12.2016	Wallusch		Blatt 02
Gepr.	06.12.2016	Piotrowski		
Freig.	08.12.2016	Höhlschen		
Stand	28.11.2016			



Ing.- und Planungsbüro
LANGE GBR
Carl-Peschken-Str. 12
47441 Moers
Tel.: +49 2841 7905 - 0
Fax: +49 2841 7905 - 55
Email: info@langebr.de
www.langebr.de

© GeoBasis-DE/ BKG 2015/2016 powered by geoGLIS oHG (©2016), www.onmaps.de
Path: O:\EUGAL\arcGIS\layout\ROV\Unterlage_C_UV\UEUGAB_ROV_UVU_C7_Auswirkungsprognose.mxd

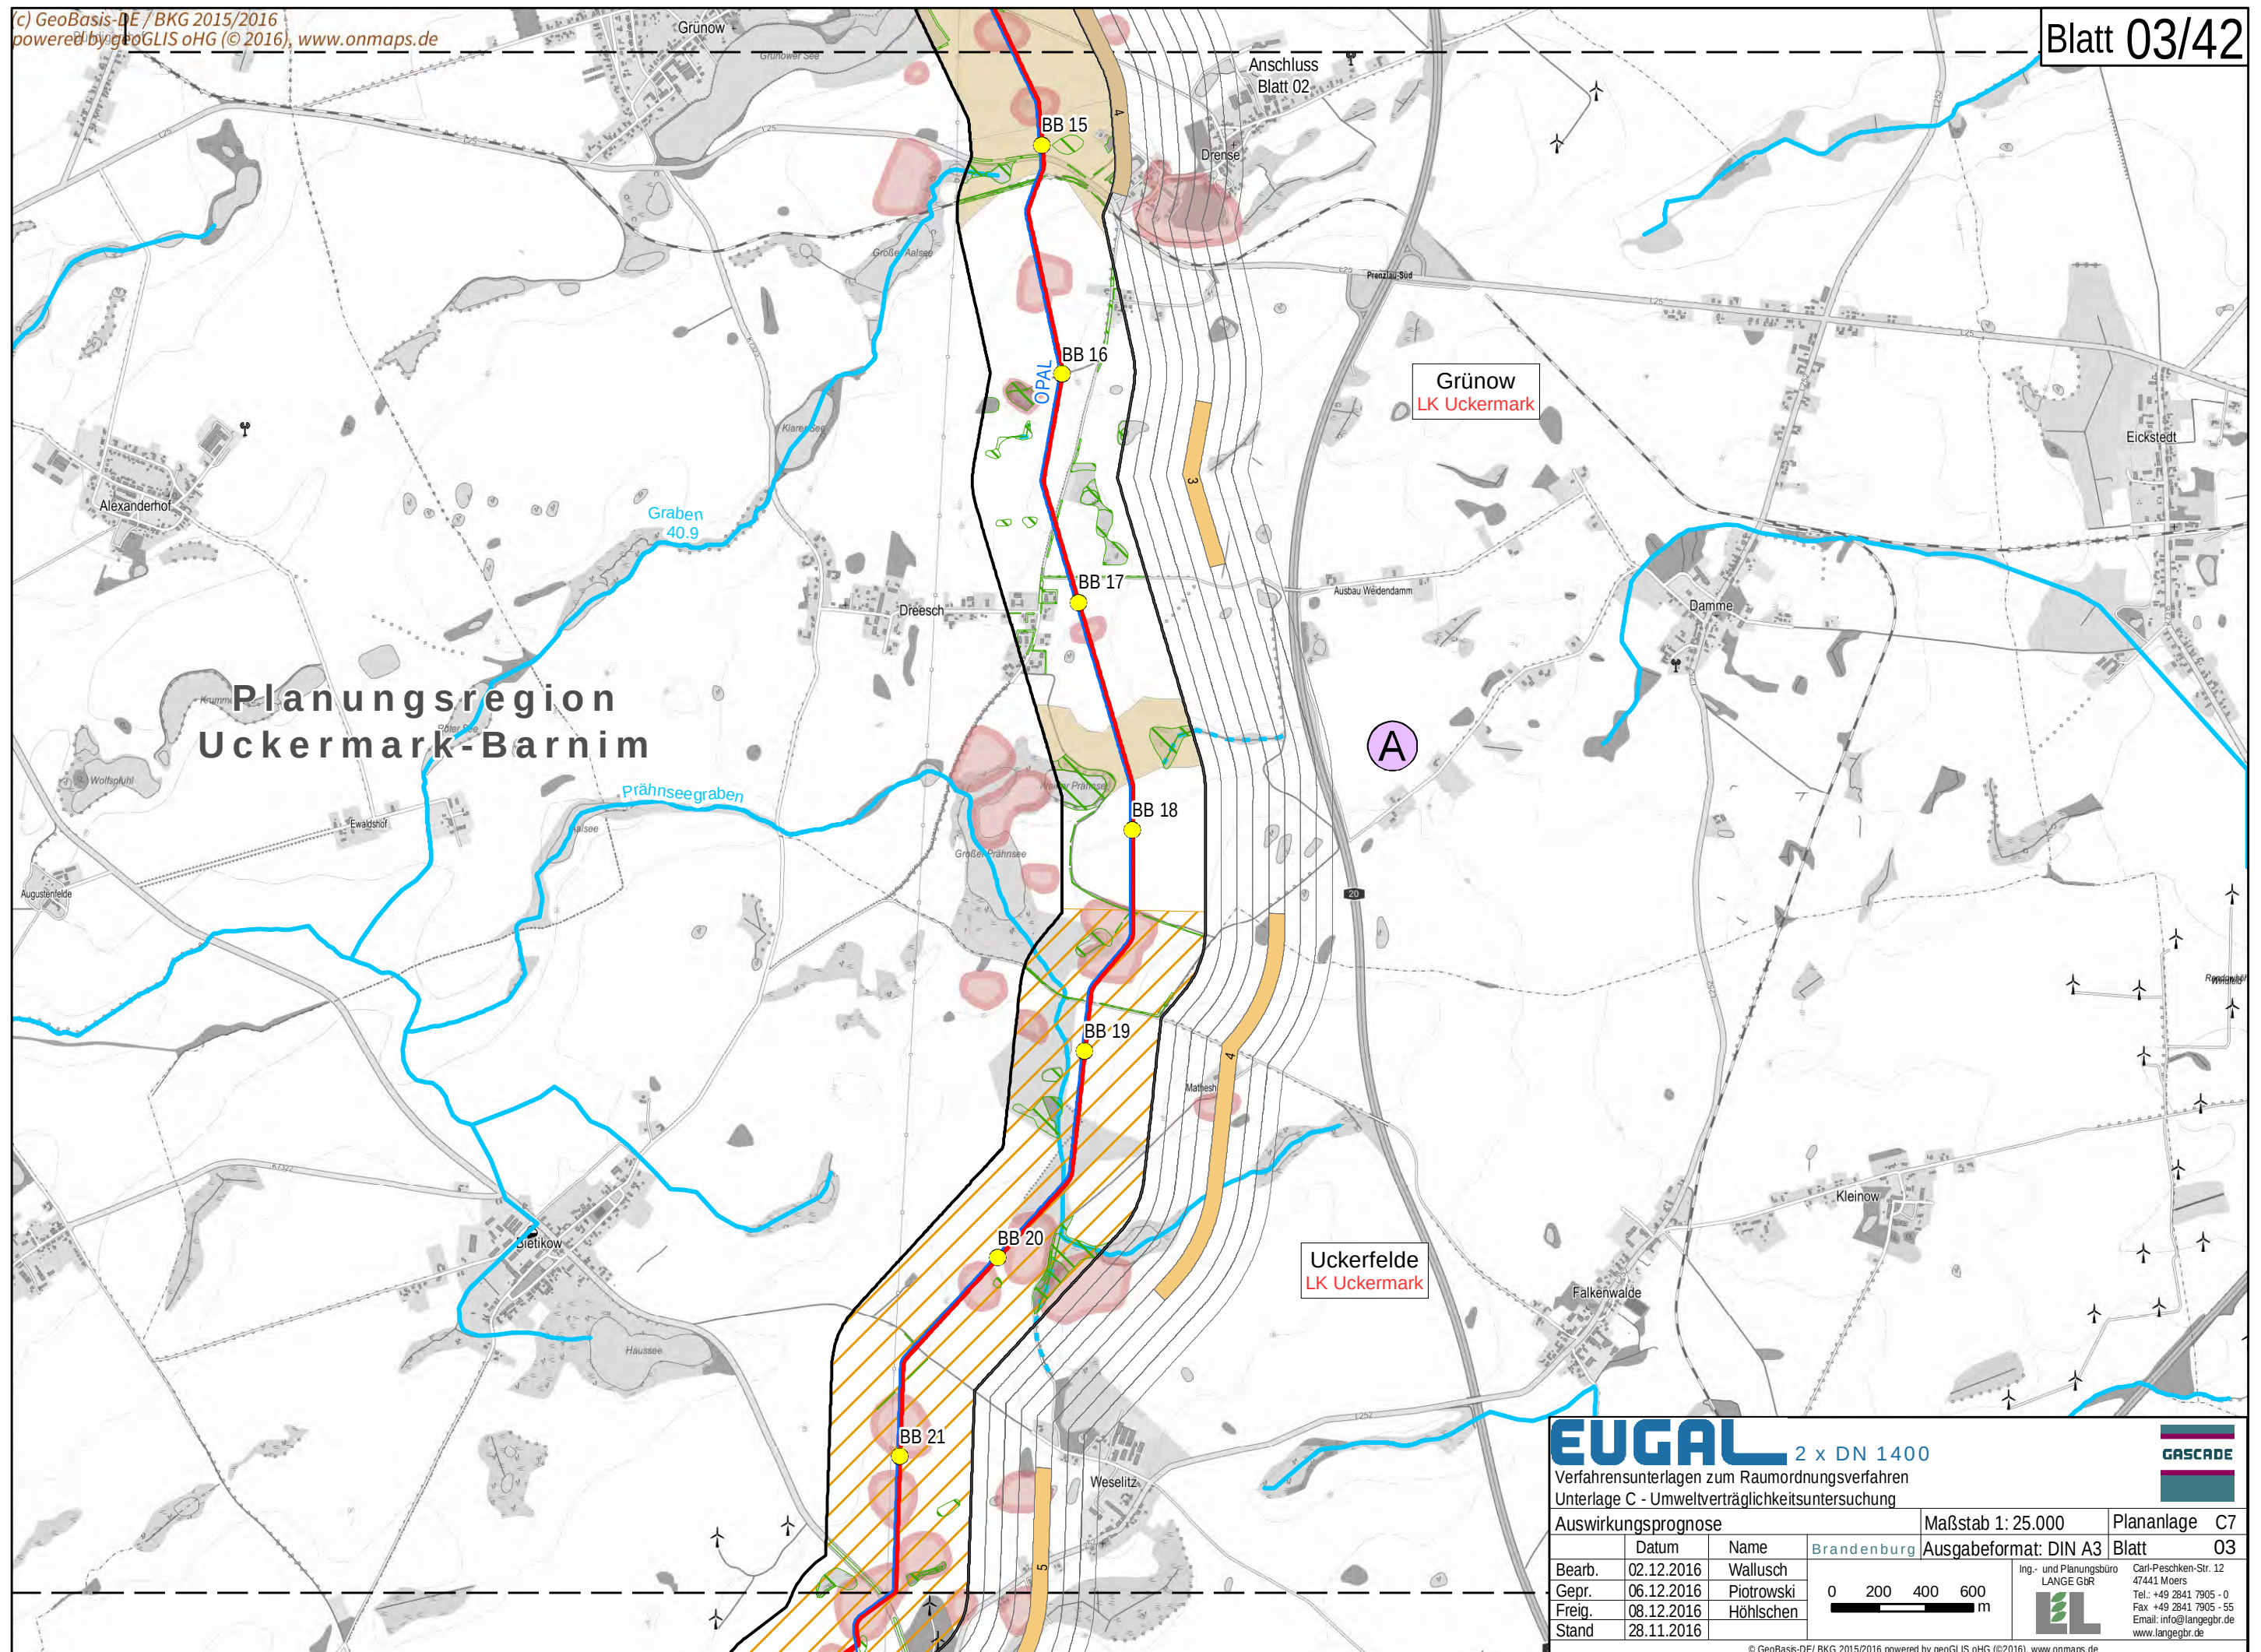



EUGAL 2 x DN 1400
Verfahrensunterlagen zum Raumordnungsverfahren
Unterlage C - Umweltverträglichkeitsuntersuchung

GASCADE

Auswirkungsprognose			Maßstab 1: 25.000	Plananlage C7
	Datum	Name	Brandenburg	Ausgabeformat: DIN A3 Blatt 03
Bearb.	02.12.2016	Wallusch		 Ing.- und Planungsbüro LANGE GbR Carl-Peschken-Str. 12 47441 Moers Tel.: +49 2841 7905 - 0 Fax +49 2841 7905 - 55 Email: info@langegbr.de www.langegbr.de
Gepr.	06.12.2016	Piotrowski		
Freig.	08.12.2016	Höhlischen		
Stand	28.11.2016			

© GeoBasis-DE/ BKG 2015/2016 powered by geoGLIS oHG (©2016), www.onmaps.de
Path: O:\EUGAB\ArcGIS\layout\ROV\Unterlage_C_UV\UUGAB_ROV_UVU_C7_Auswirkungsprognose.mxd

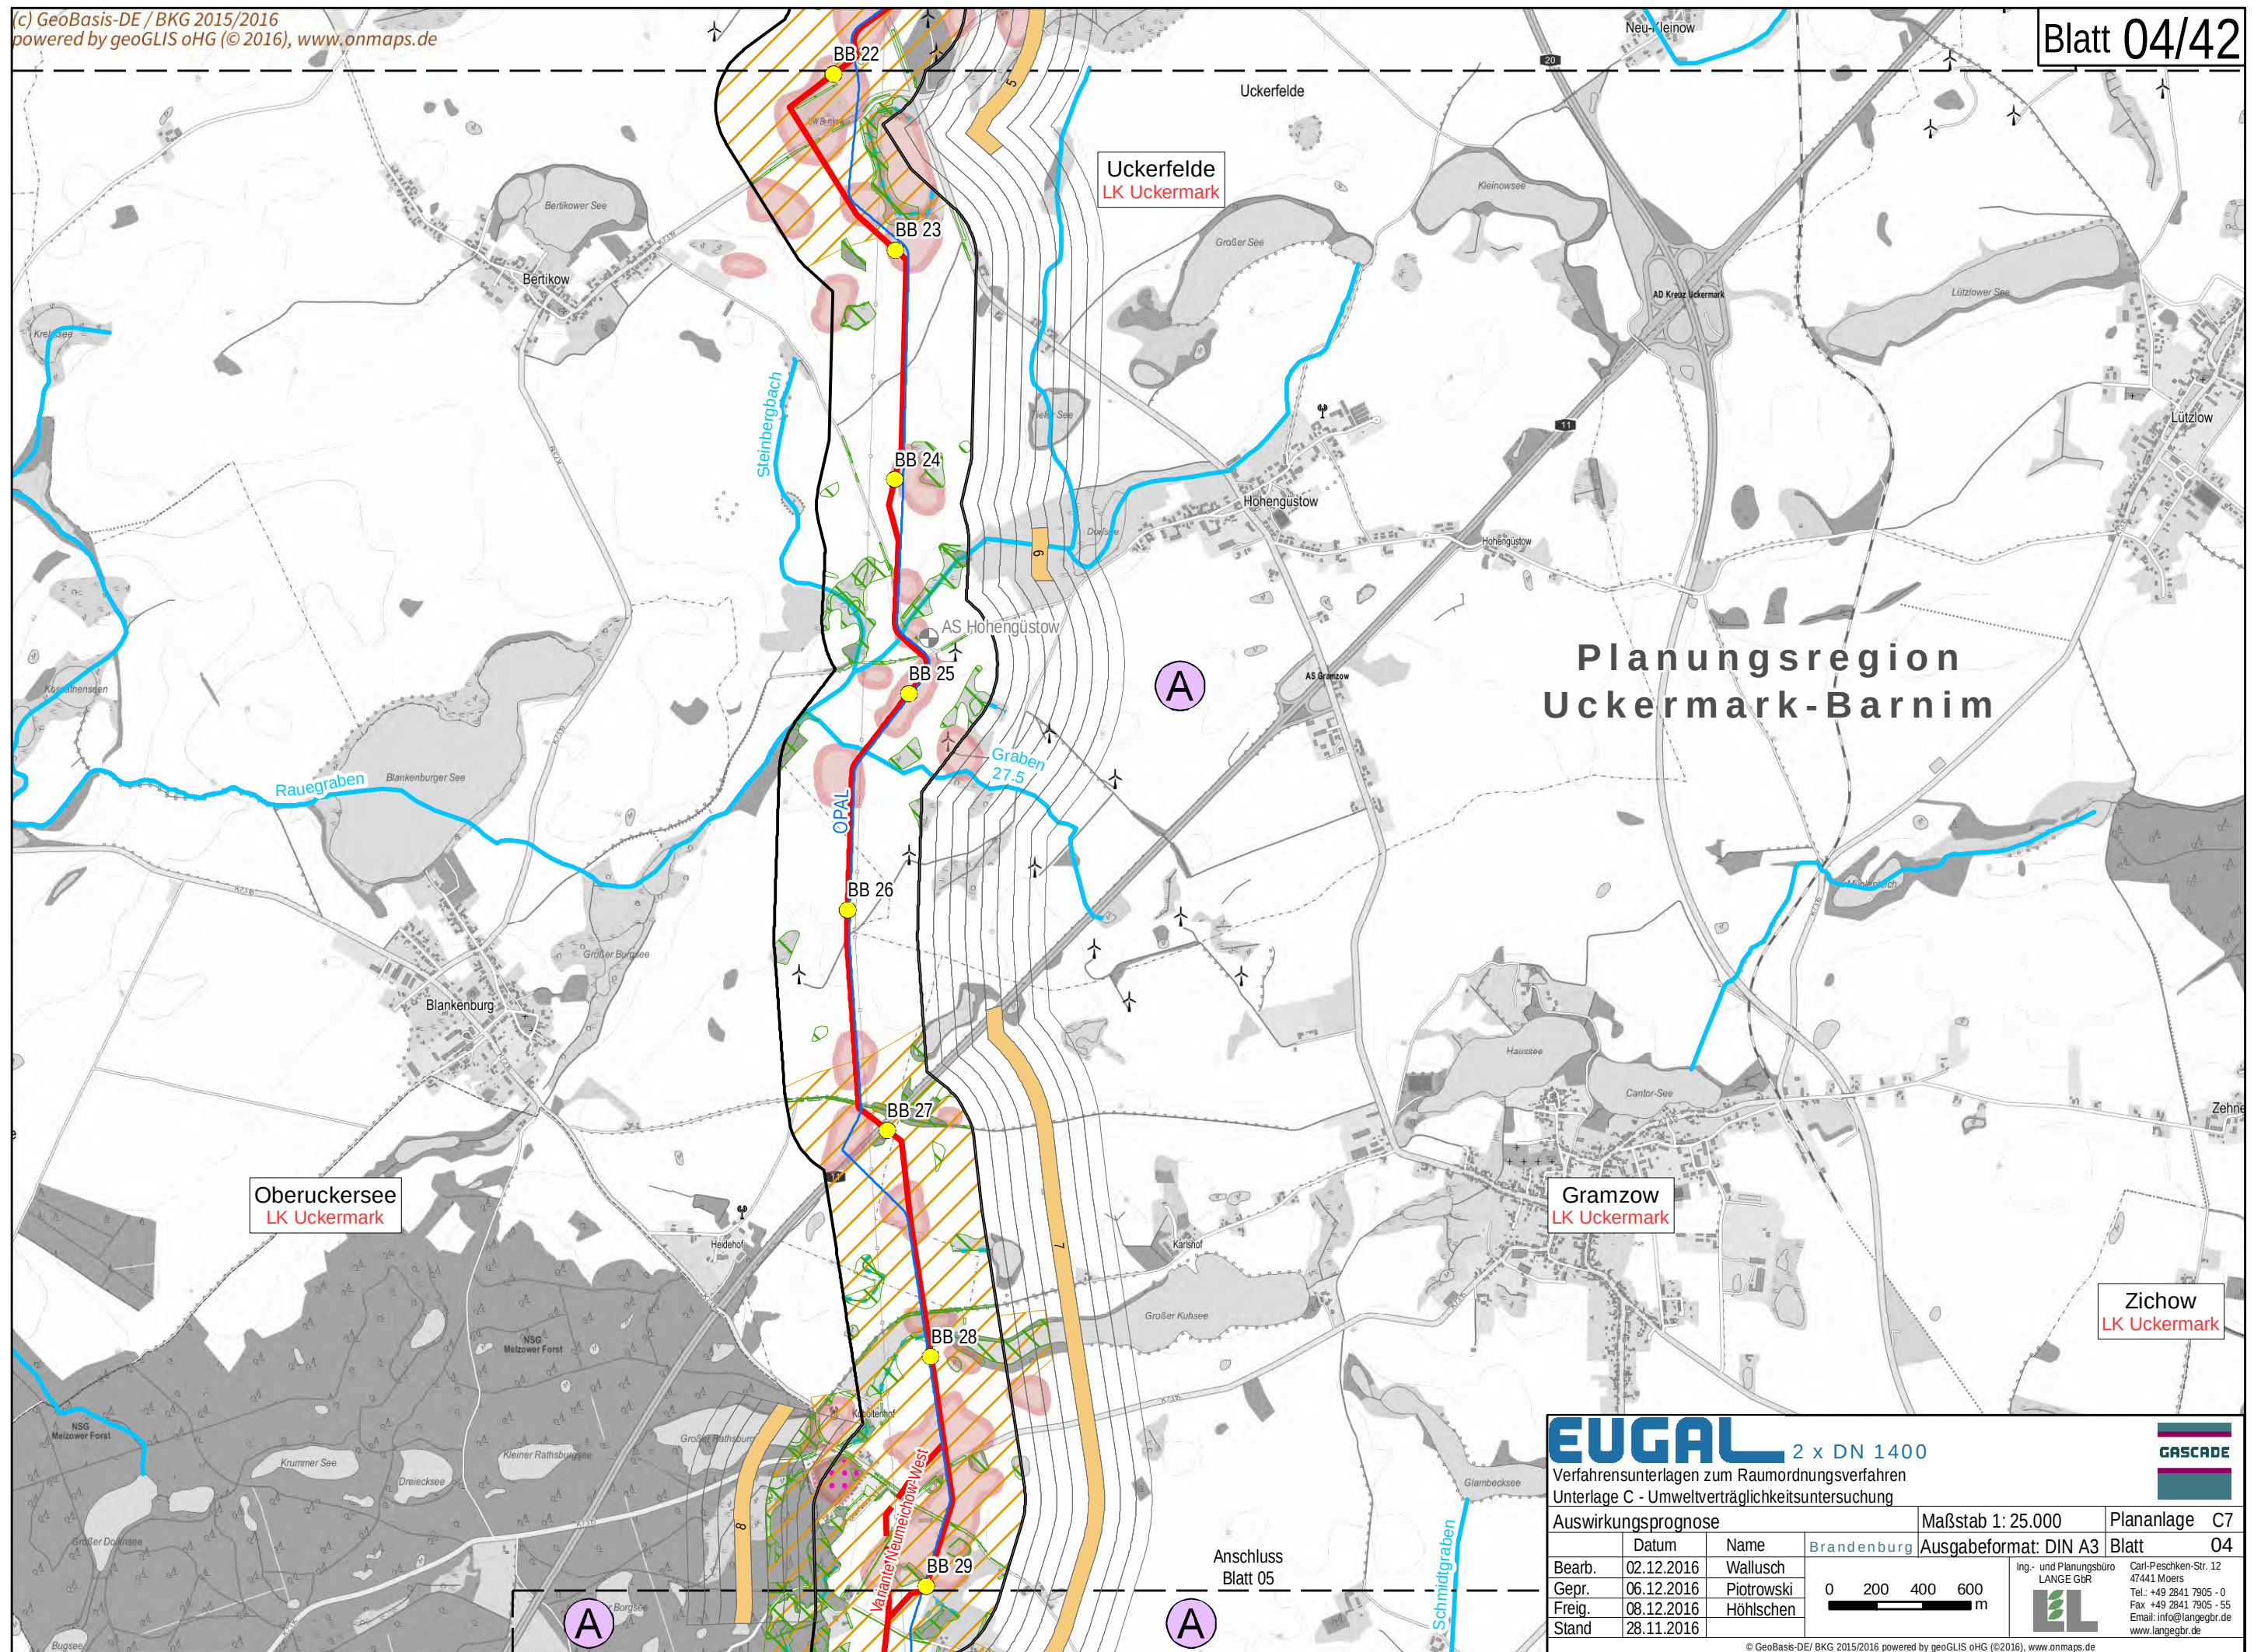

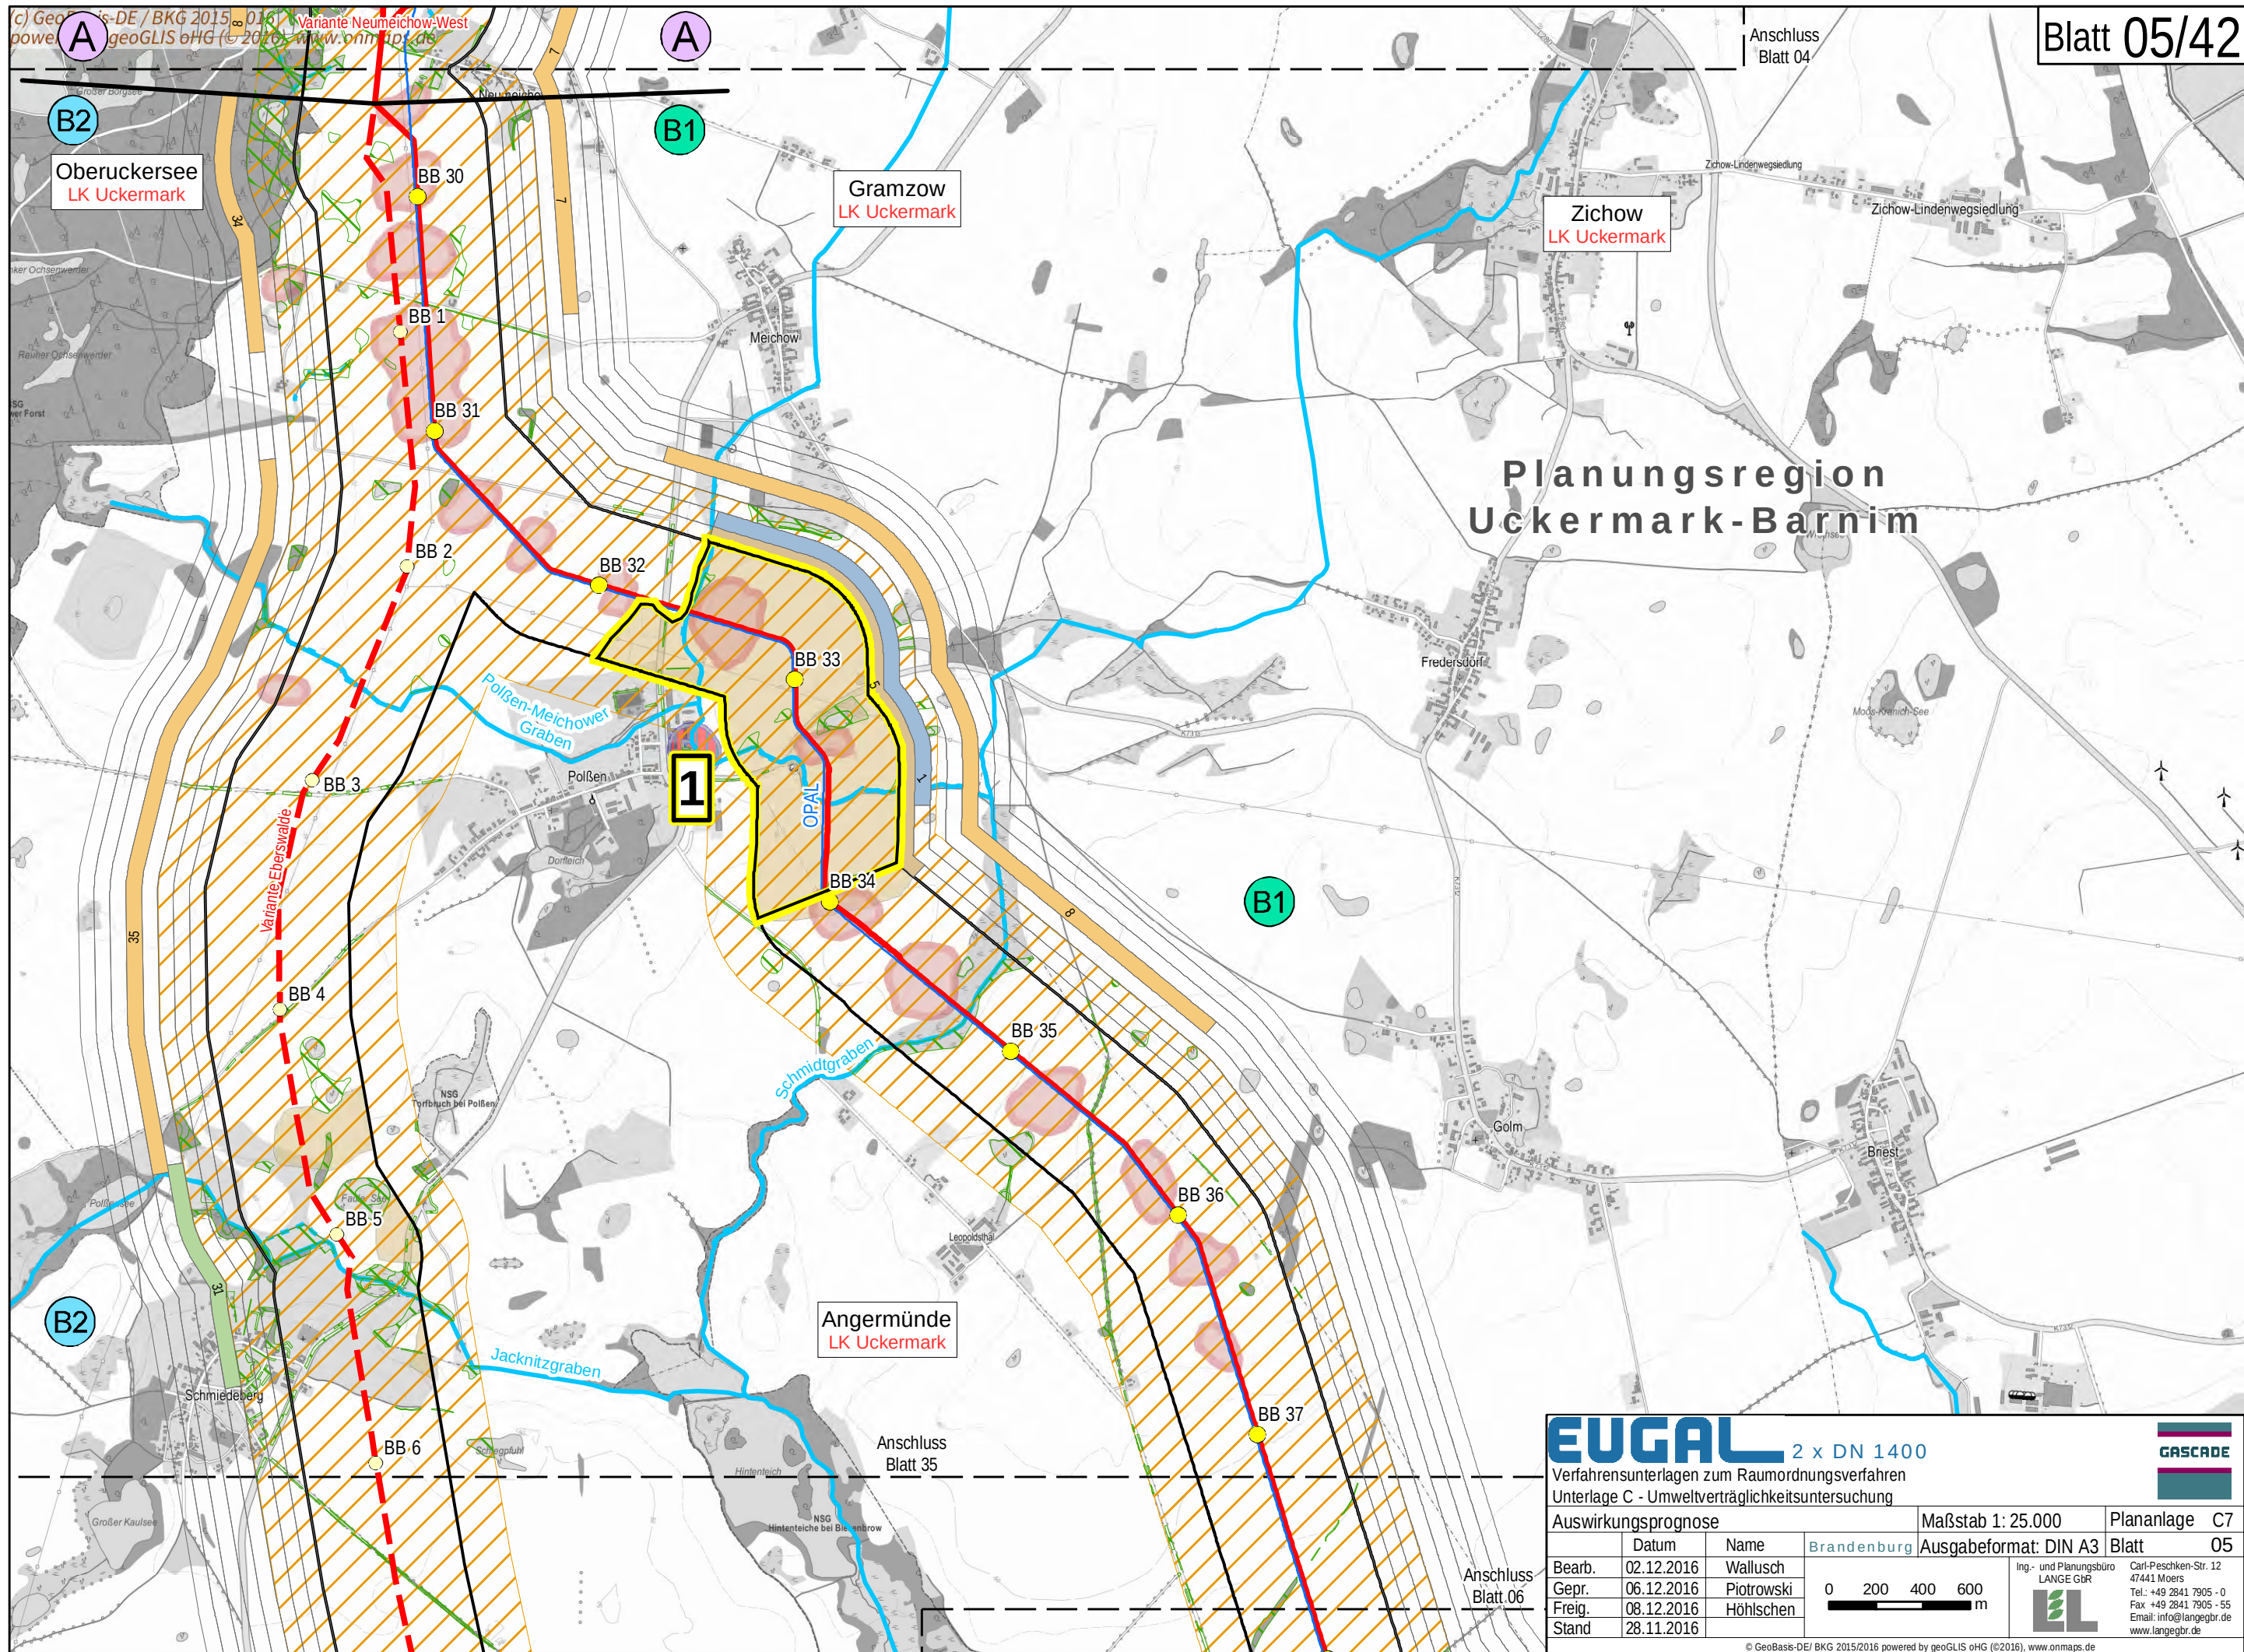

EUGAL 2 x DN 1400
Verfahrensunterlagen zum Raumordnungsverfahren
Unterlage C - Umweltverträglichkeitsuntersuchung


GASCADE

Auswirkungsprognose		Maßstab 1: 25.000	Plananlage C7
Datum	Name	Brandenburg	Ausgabeformat: DIN A3
Bearb.	02.12.2016	Wallusch	Blatt 05
Gepr.	06.12.2016	Piotrowski	
Freig.	08.12.2016	Höhlschen	
Stand	28.11.2016		

0	200	400	600	m
---	-----	-----	-----	---

Ing.- und Planungsbüro
LANGE GbR
Carl-Peschken-Str. 12
47441 Moers
Tel.: +49 2841 7905 - 0
Fax: +49 2841 7905 - 55
Email: info@langegbr.de
www.langegbr.de

© GeoBasis-DE/ BKG 2015/2016 powered by geoGLIS oHG (©2016), www.onmaps.de
Path: O:\EUGAL\arcGIS\layout\ROV\Unterlage_C_UV\UEUGAB_ROV_UVU_C7_Auswirkungsprognose.mxd

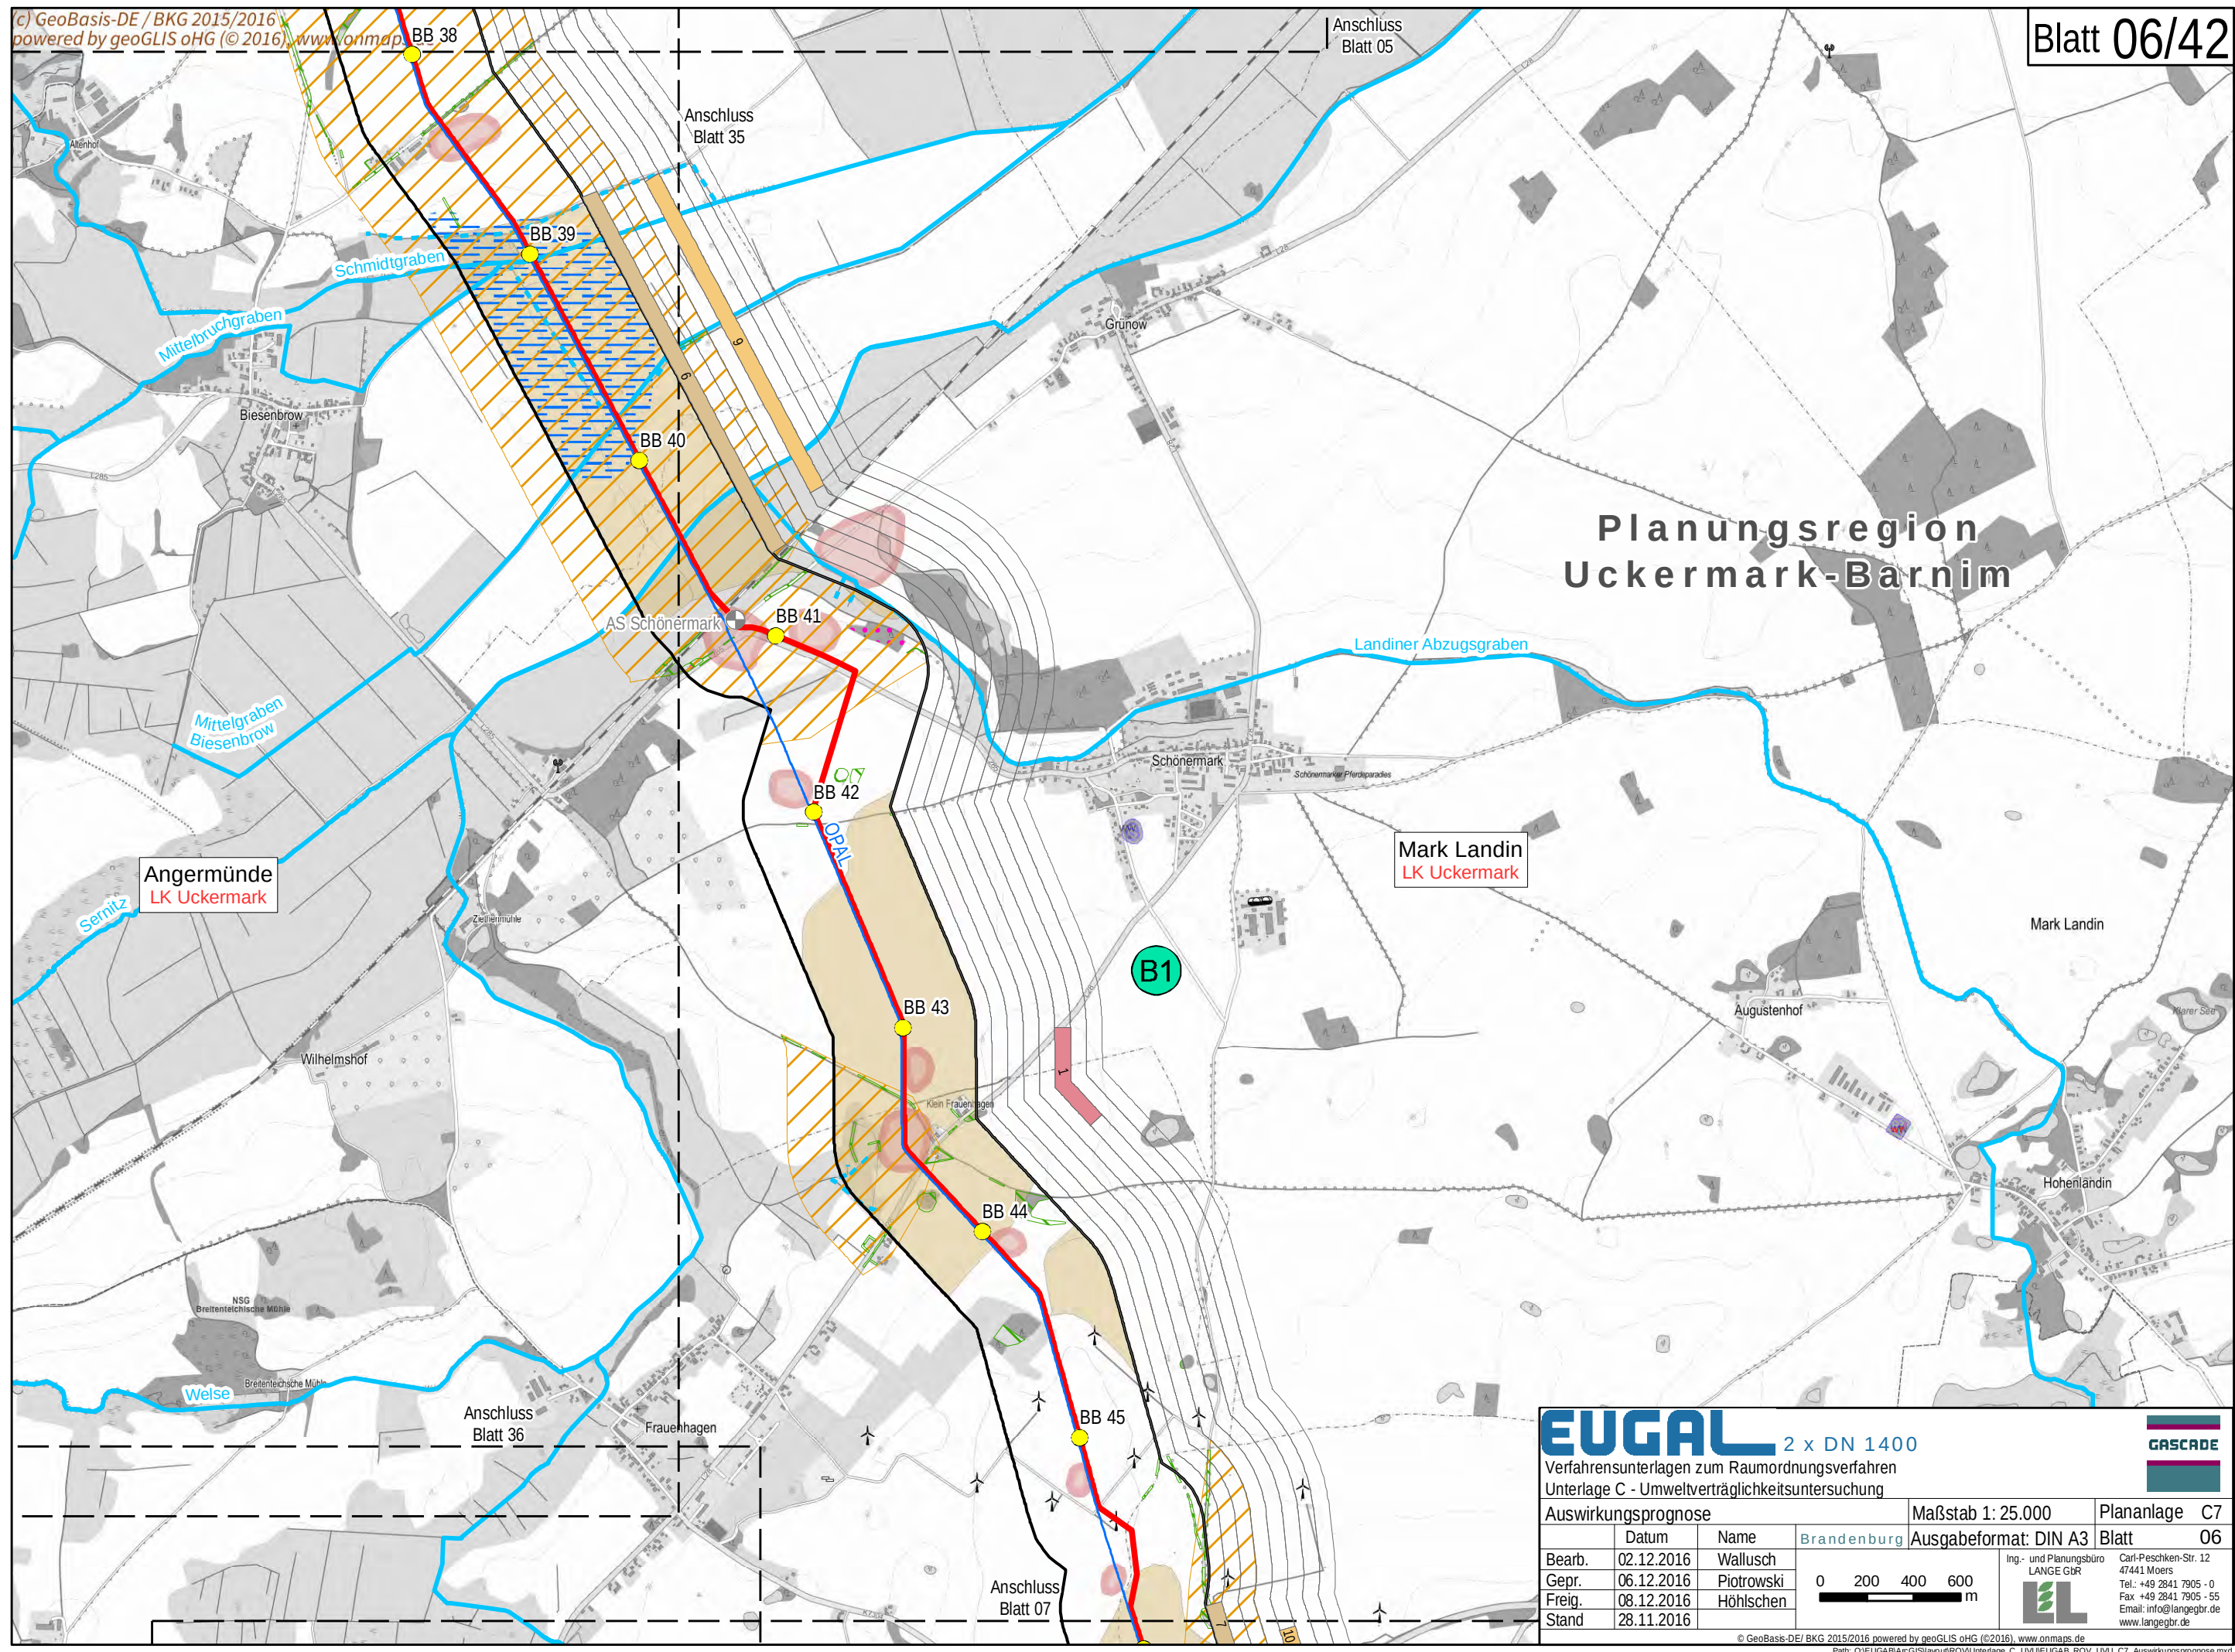


EUGAL 2 x DN 1400
Verfahrensunterlagen zum Raumordnungsverfahren
Unterlage C - Umweltverträglichkeitsuntersuchung

GASCADE

Auswirkungsprognose			Maßstab 1: 25.000	Plananlage C7
Bearb.	02.12.2016	Wallusch	 0 200 400 600 m	Blatt 06
Gepr.	06.12.2016	Piotrowski		
Freig.	08.12.2016	Höhlschen		
Stand	28.11.2016			

Ing.- und Planungsbüro LANGE GbR
Carl-Peschken-Str. 12
47441 Moers
Tel.: +49 2841 7905 - 0
Fax: +49 2841 7905 - 55
Email: info@langebgr.de
www.langebgr.de

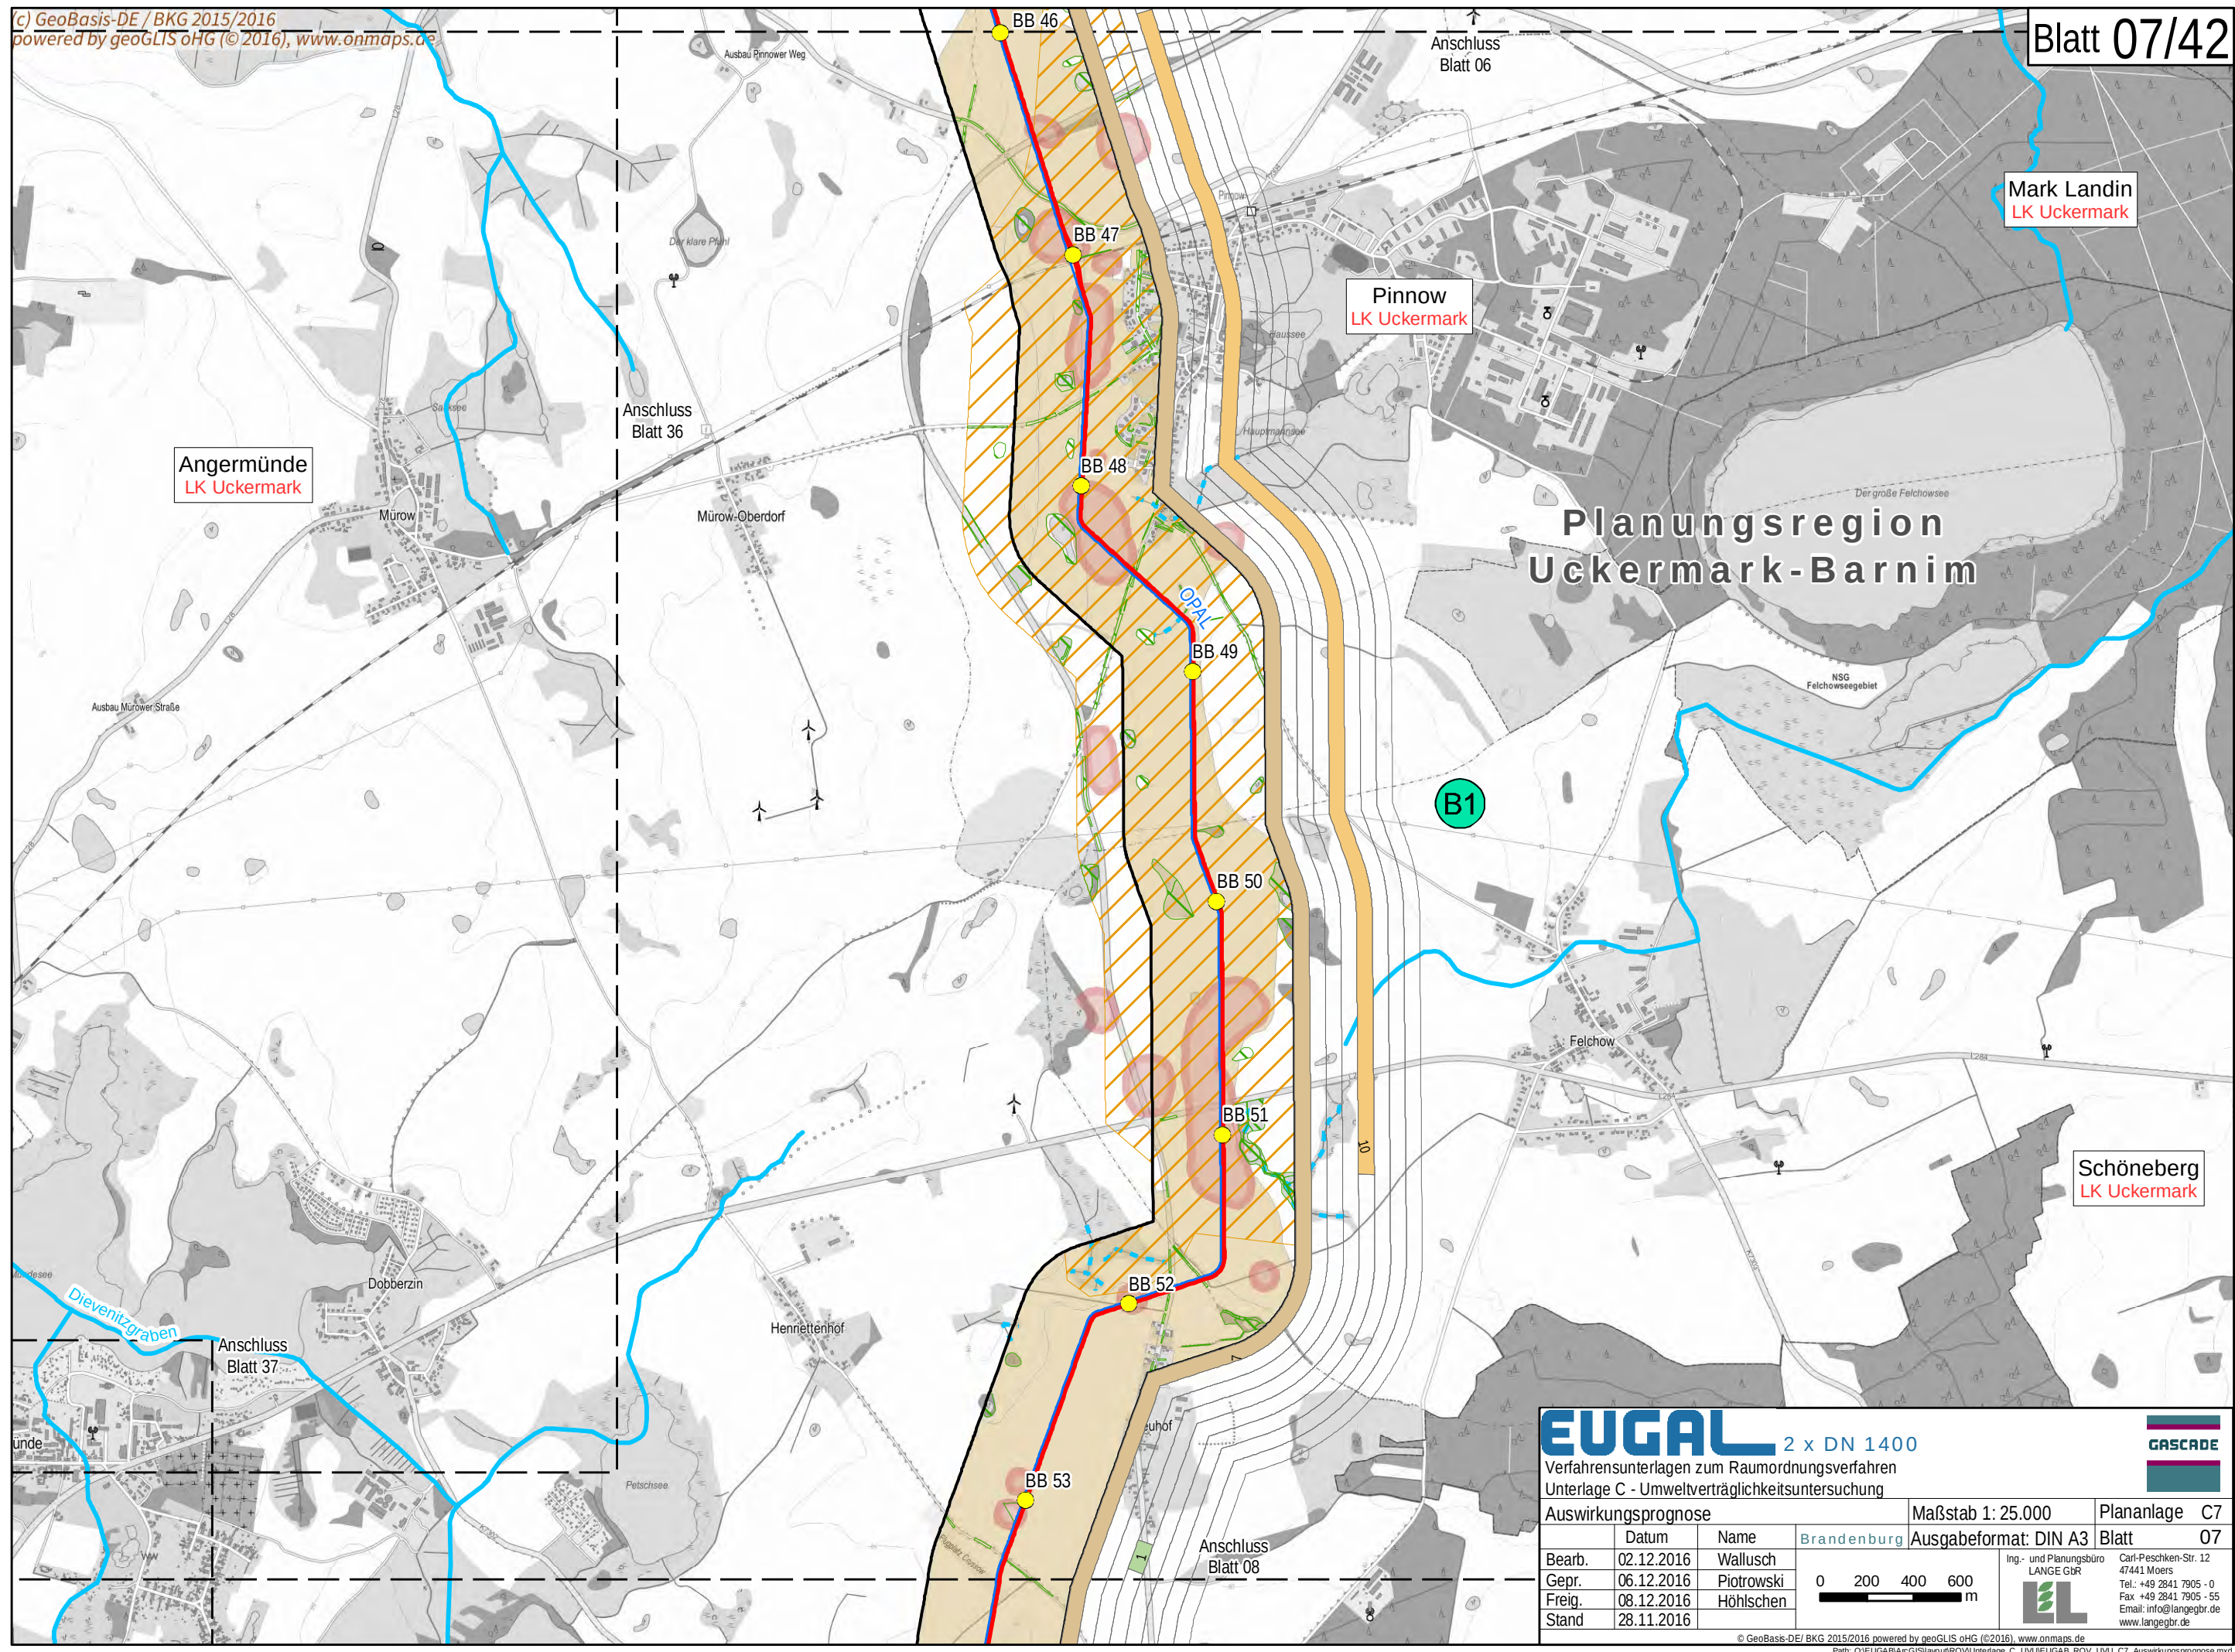

Planungsregion Uckermark-Barnim

EUGAL 2 x DN 1400

Verfahrensunterlagen zum Raumordnungsverfahren
Unterlage C - Umweltverträglichkeitsuntersuchung

Auswirkungsprognose			Maßstab 1: 25.000	Plananlage C7
Bearb.	02.12.2016	Wallusch	0 200 400 600 m	Blatt 07
Gepr.	06.12.2016	Piotrowski		
Freig.	08.12.2016	Höhlschen		
Stand	28.11.2016			



Ing.- und Planungsbüro
LANGE GbR
Carl-Peschken-Str. 12
47441 Moers
Tel.: +49 2841 7905 - 0
Fax: +49 2841 7905 - 55
Email: info@langegbr.de
www.langegbr.de

Schöneberg
LK Uckermark

Angermünde
LK Uckermark

Planungsregion Uckermark-Barnim

Anschluss
Blatt 38

Parsteinsee
LK Barnim

Anschluss
Blatt 09

EUGAL 2 x DN 1400




ASCADE

Plananlage C7

Format: DIN A3	Blatt	08
Ing.- und Planungsbüro LANGE GbR 	Carl-Peschken-Str. 12 47441 Moers Tel.: +49 2841 7905 - 0 Fax +49 2841 7905 - 55 Email: info@langegbr.de www.langegbr.de	

© GeoBasis-DE/ BKG 2015/2016 powered by geoGLIS oHG (©2016), www.onmaps.de
 Path: C:\EUGAB\ArcGIS\javatool\ROV\Unterlage C_UVU\EUGAB_ROV_UVU_C7_Auswirkunagsprognose.mxd

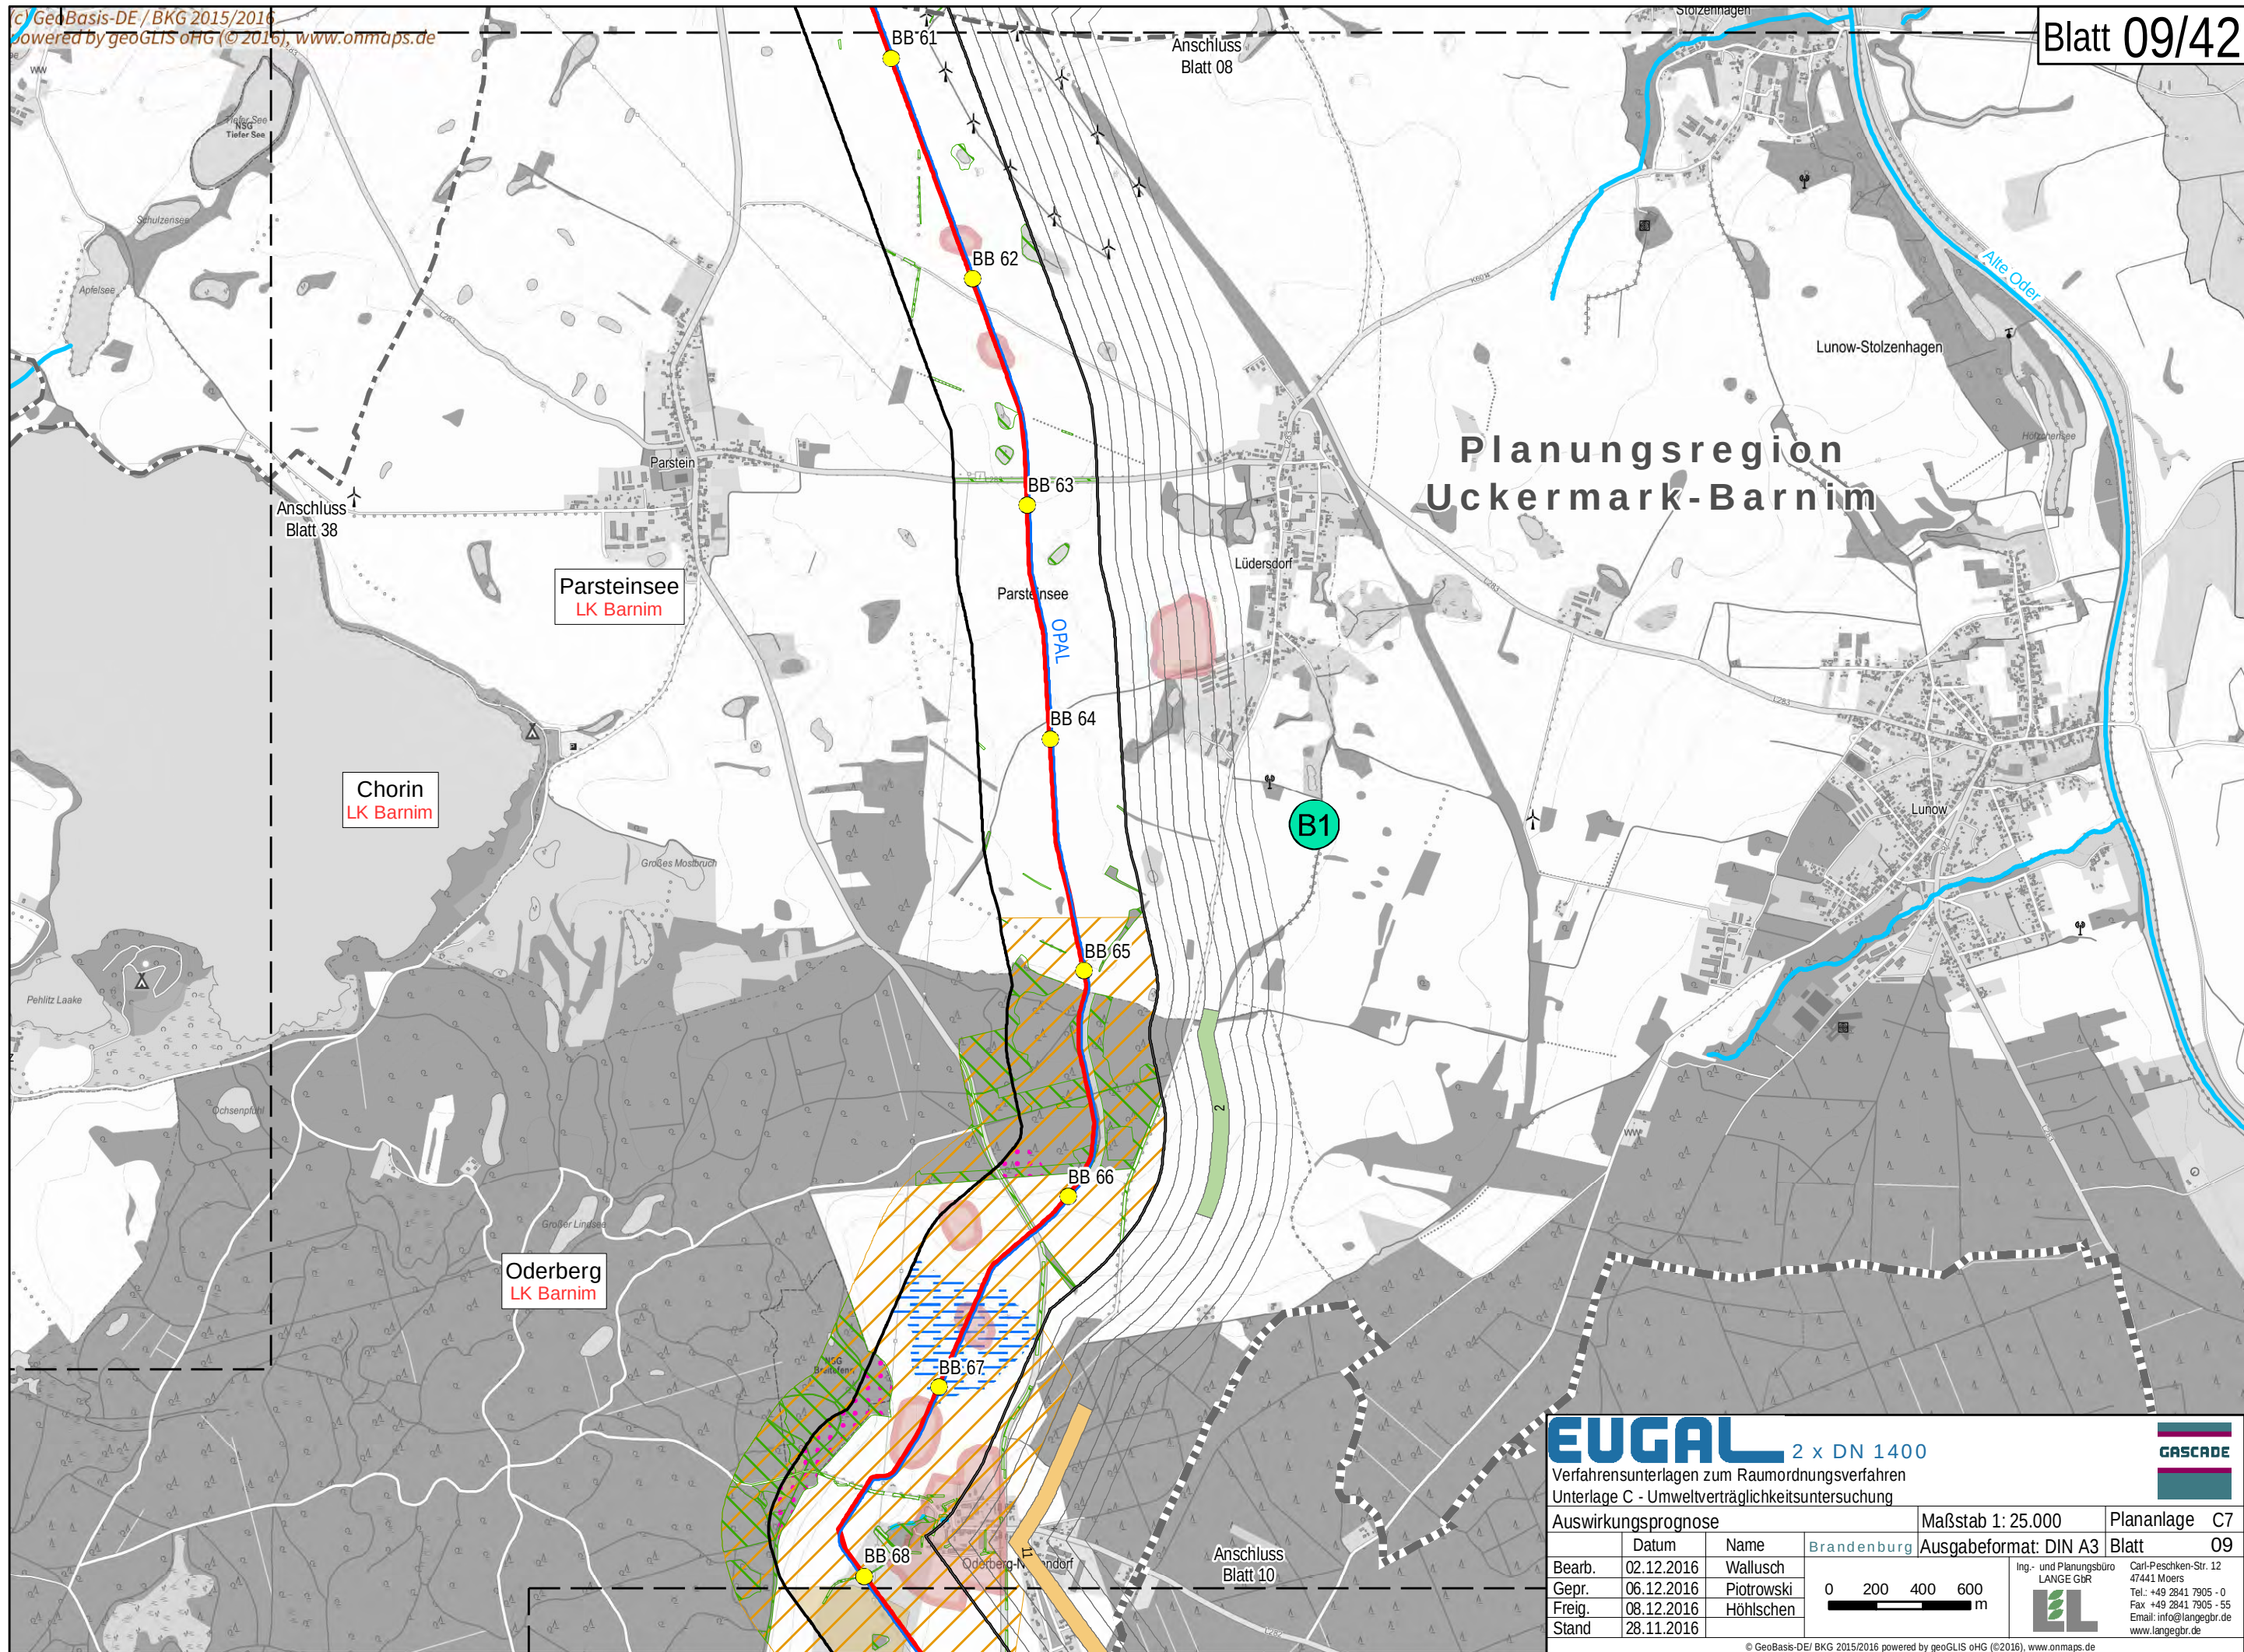


EUGAL 2 x DN 1400
Verfahrensunterlagen zum Raumordnungsverfahren
Unterlage C - Umweltverträglichkeitsuntersuchung

GASCADE

Auswirkungsprognose			Maßstab 1: 25.000	Plananlage C7
Bearb.	02.12.2016	Wallusch	 0 200 400 600 m	Blatt 09
Gepr.	06.12.2016	Piotrowski		
Freig.	08.12.2016	Höhlschen		
Stand	28.11.2016			

Ing.- und Planungsbüro LANGE GBR
Carl-Peschken-Str. 12
47441 Moers
Tel.: +49 2841 7905 - 0
Fax: +49 2841 7905 - 55
Email: info@langebr.de
www.langebr.de

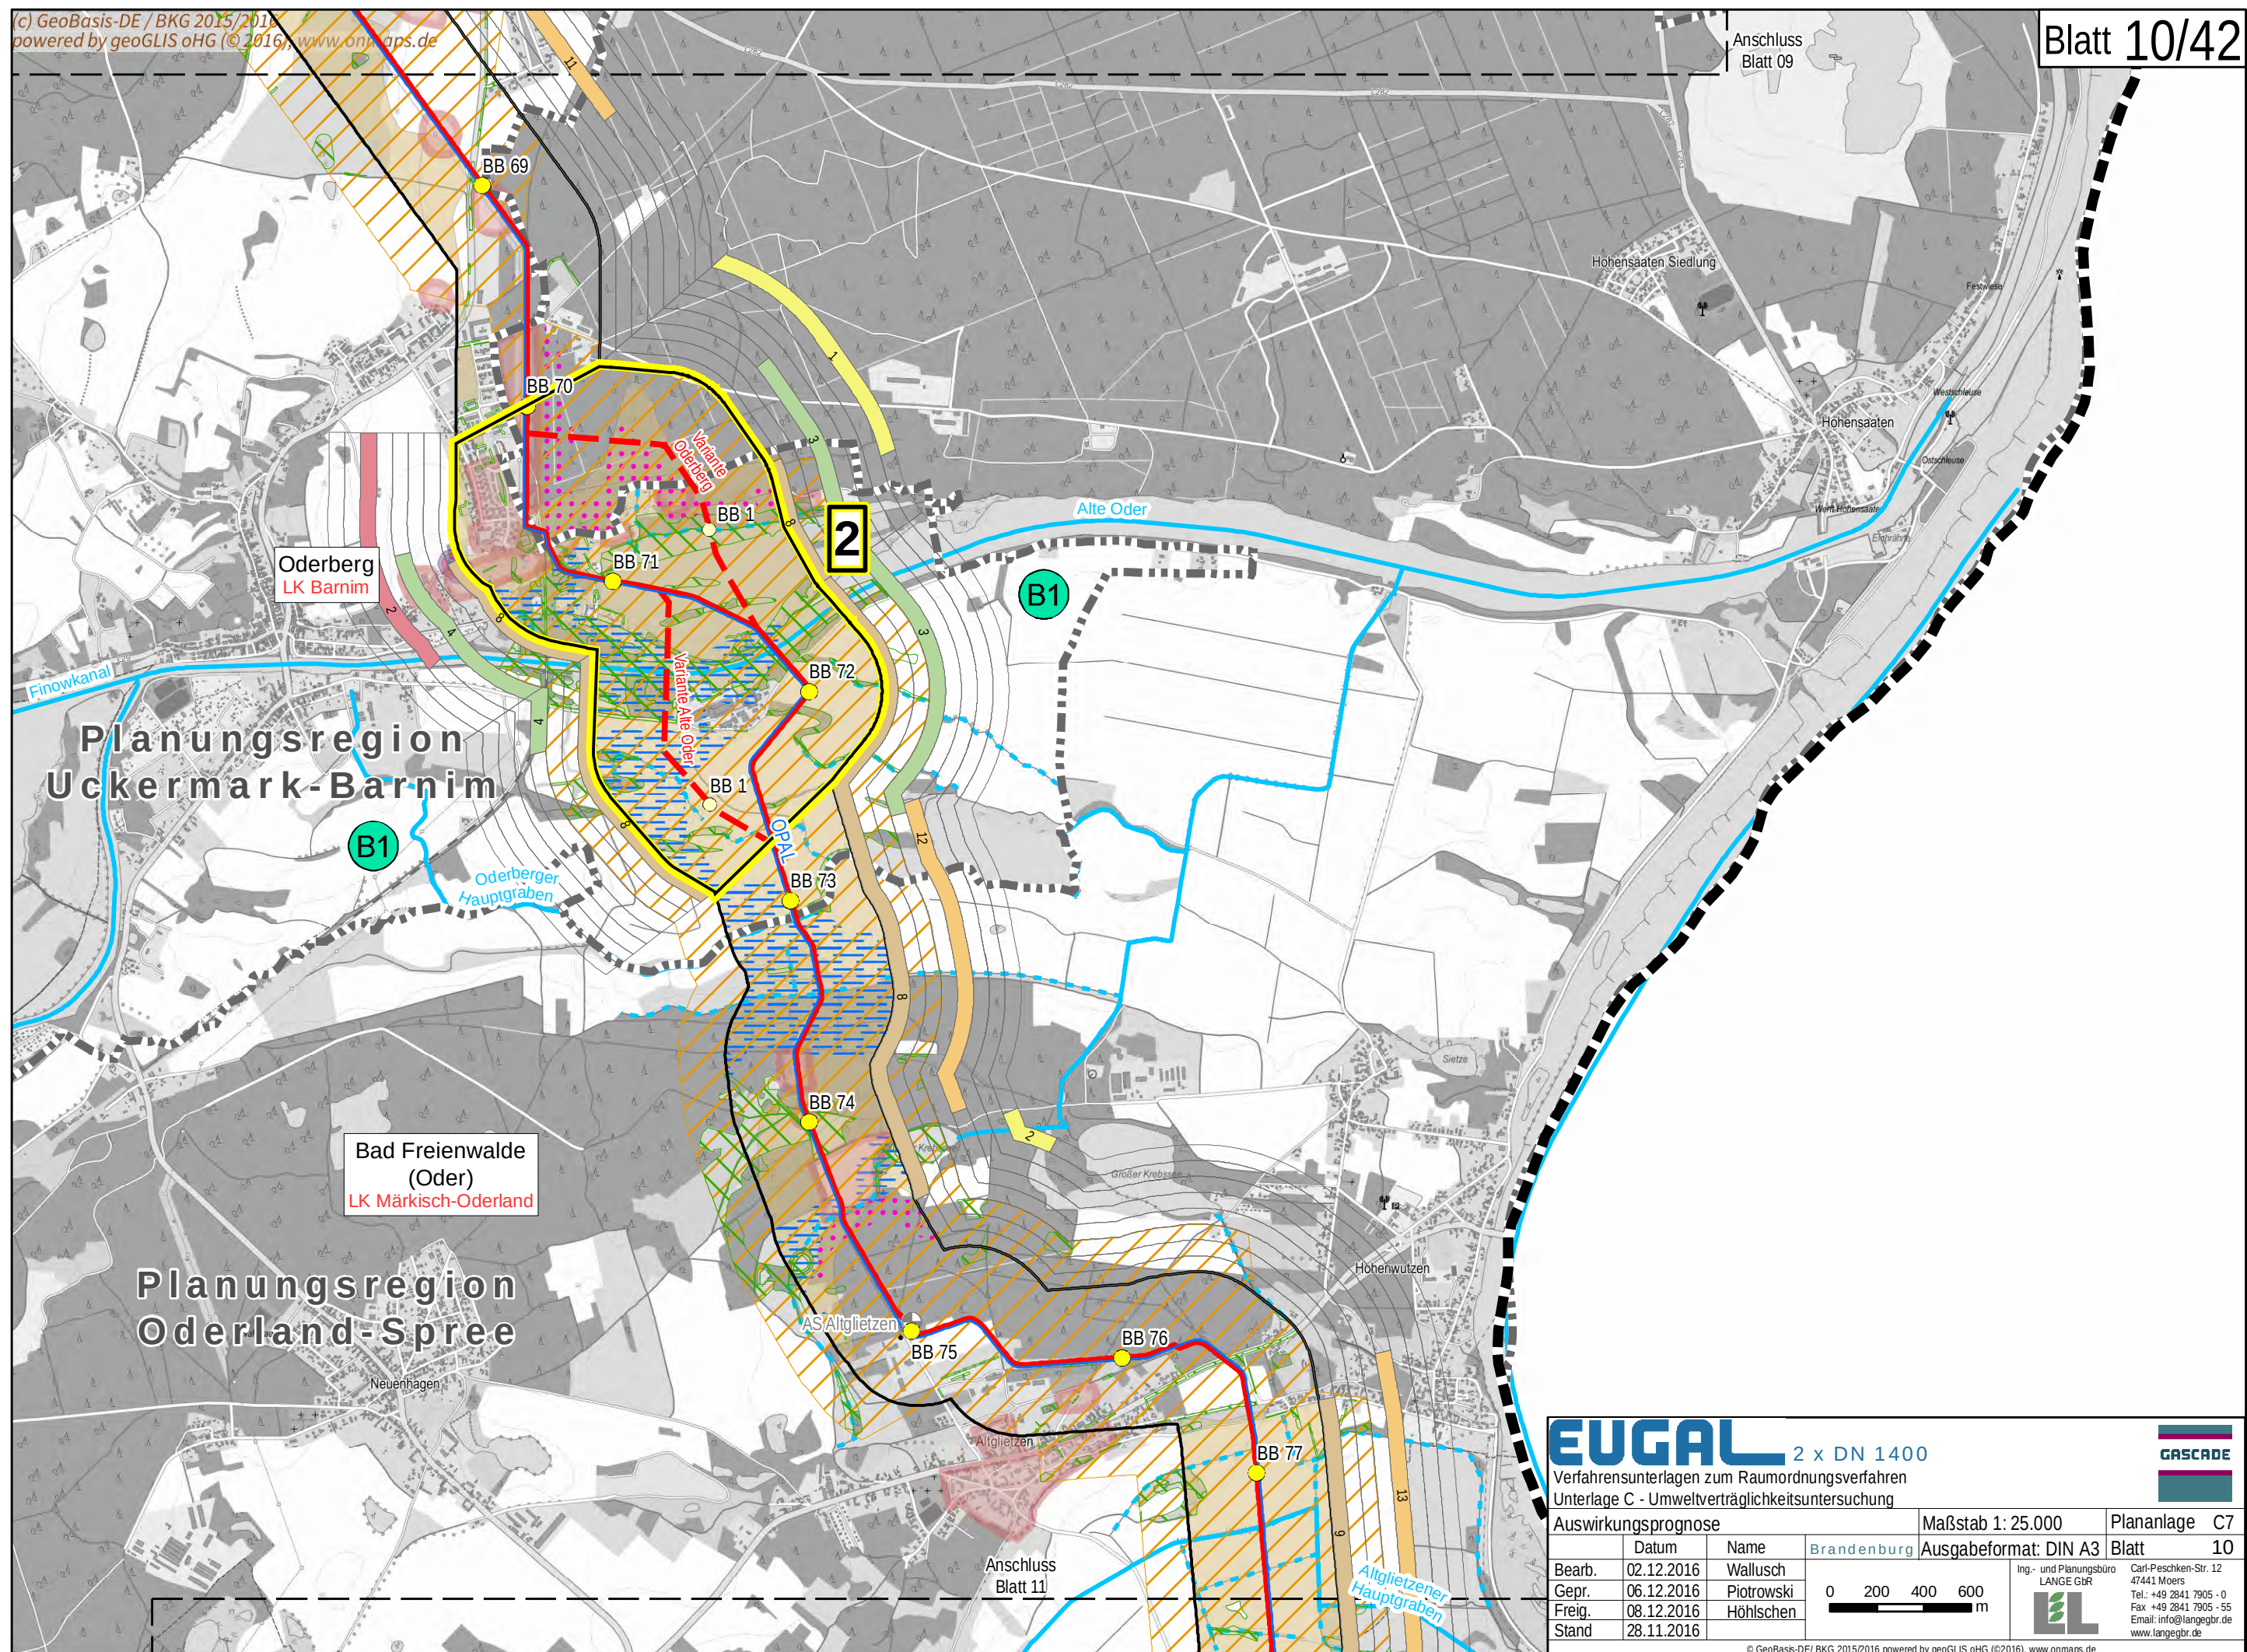

EUGAL 2 x DN 1400

Verfahrensunterlagen zum Raumordnungsverfahren
Unterlage C - Umweltverträglichkeitsuntersuchung

Auswirkungsprognose

Maßstab 1: 25.000

Plananlage C7

Bearb. 02.12.2016

Name Wallusch

Brandenburg Ausgabeformat: DIN A3

Blatt 10

Gepr. 06.12.2016

Piotrowski

0 200 400 600 m

Ing.- und Planungsbüro
LANGE GbR

Carl-Peschken-Str. 12
47441 Moers

Freig. 08.12.2016

Höhlschen

0 200 400 600 m

Ing.- und Planungsbüro
LANGE GbR

Tel.: +49 2841 7905 - 0
Fax +49 2841 7905 - 55


Stand 28.11.2016


0 200 400 600 m

0 200 400 600 m

Ing.- und Planungsbüro
LANGE GbR

Email: info@langebr.de
www.langebr.de

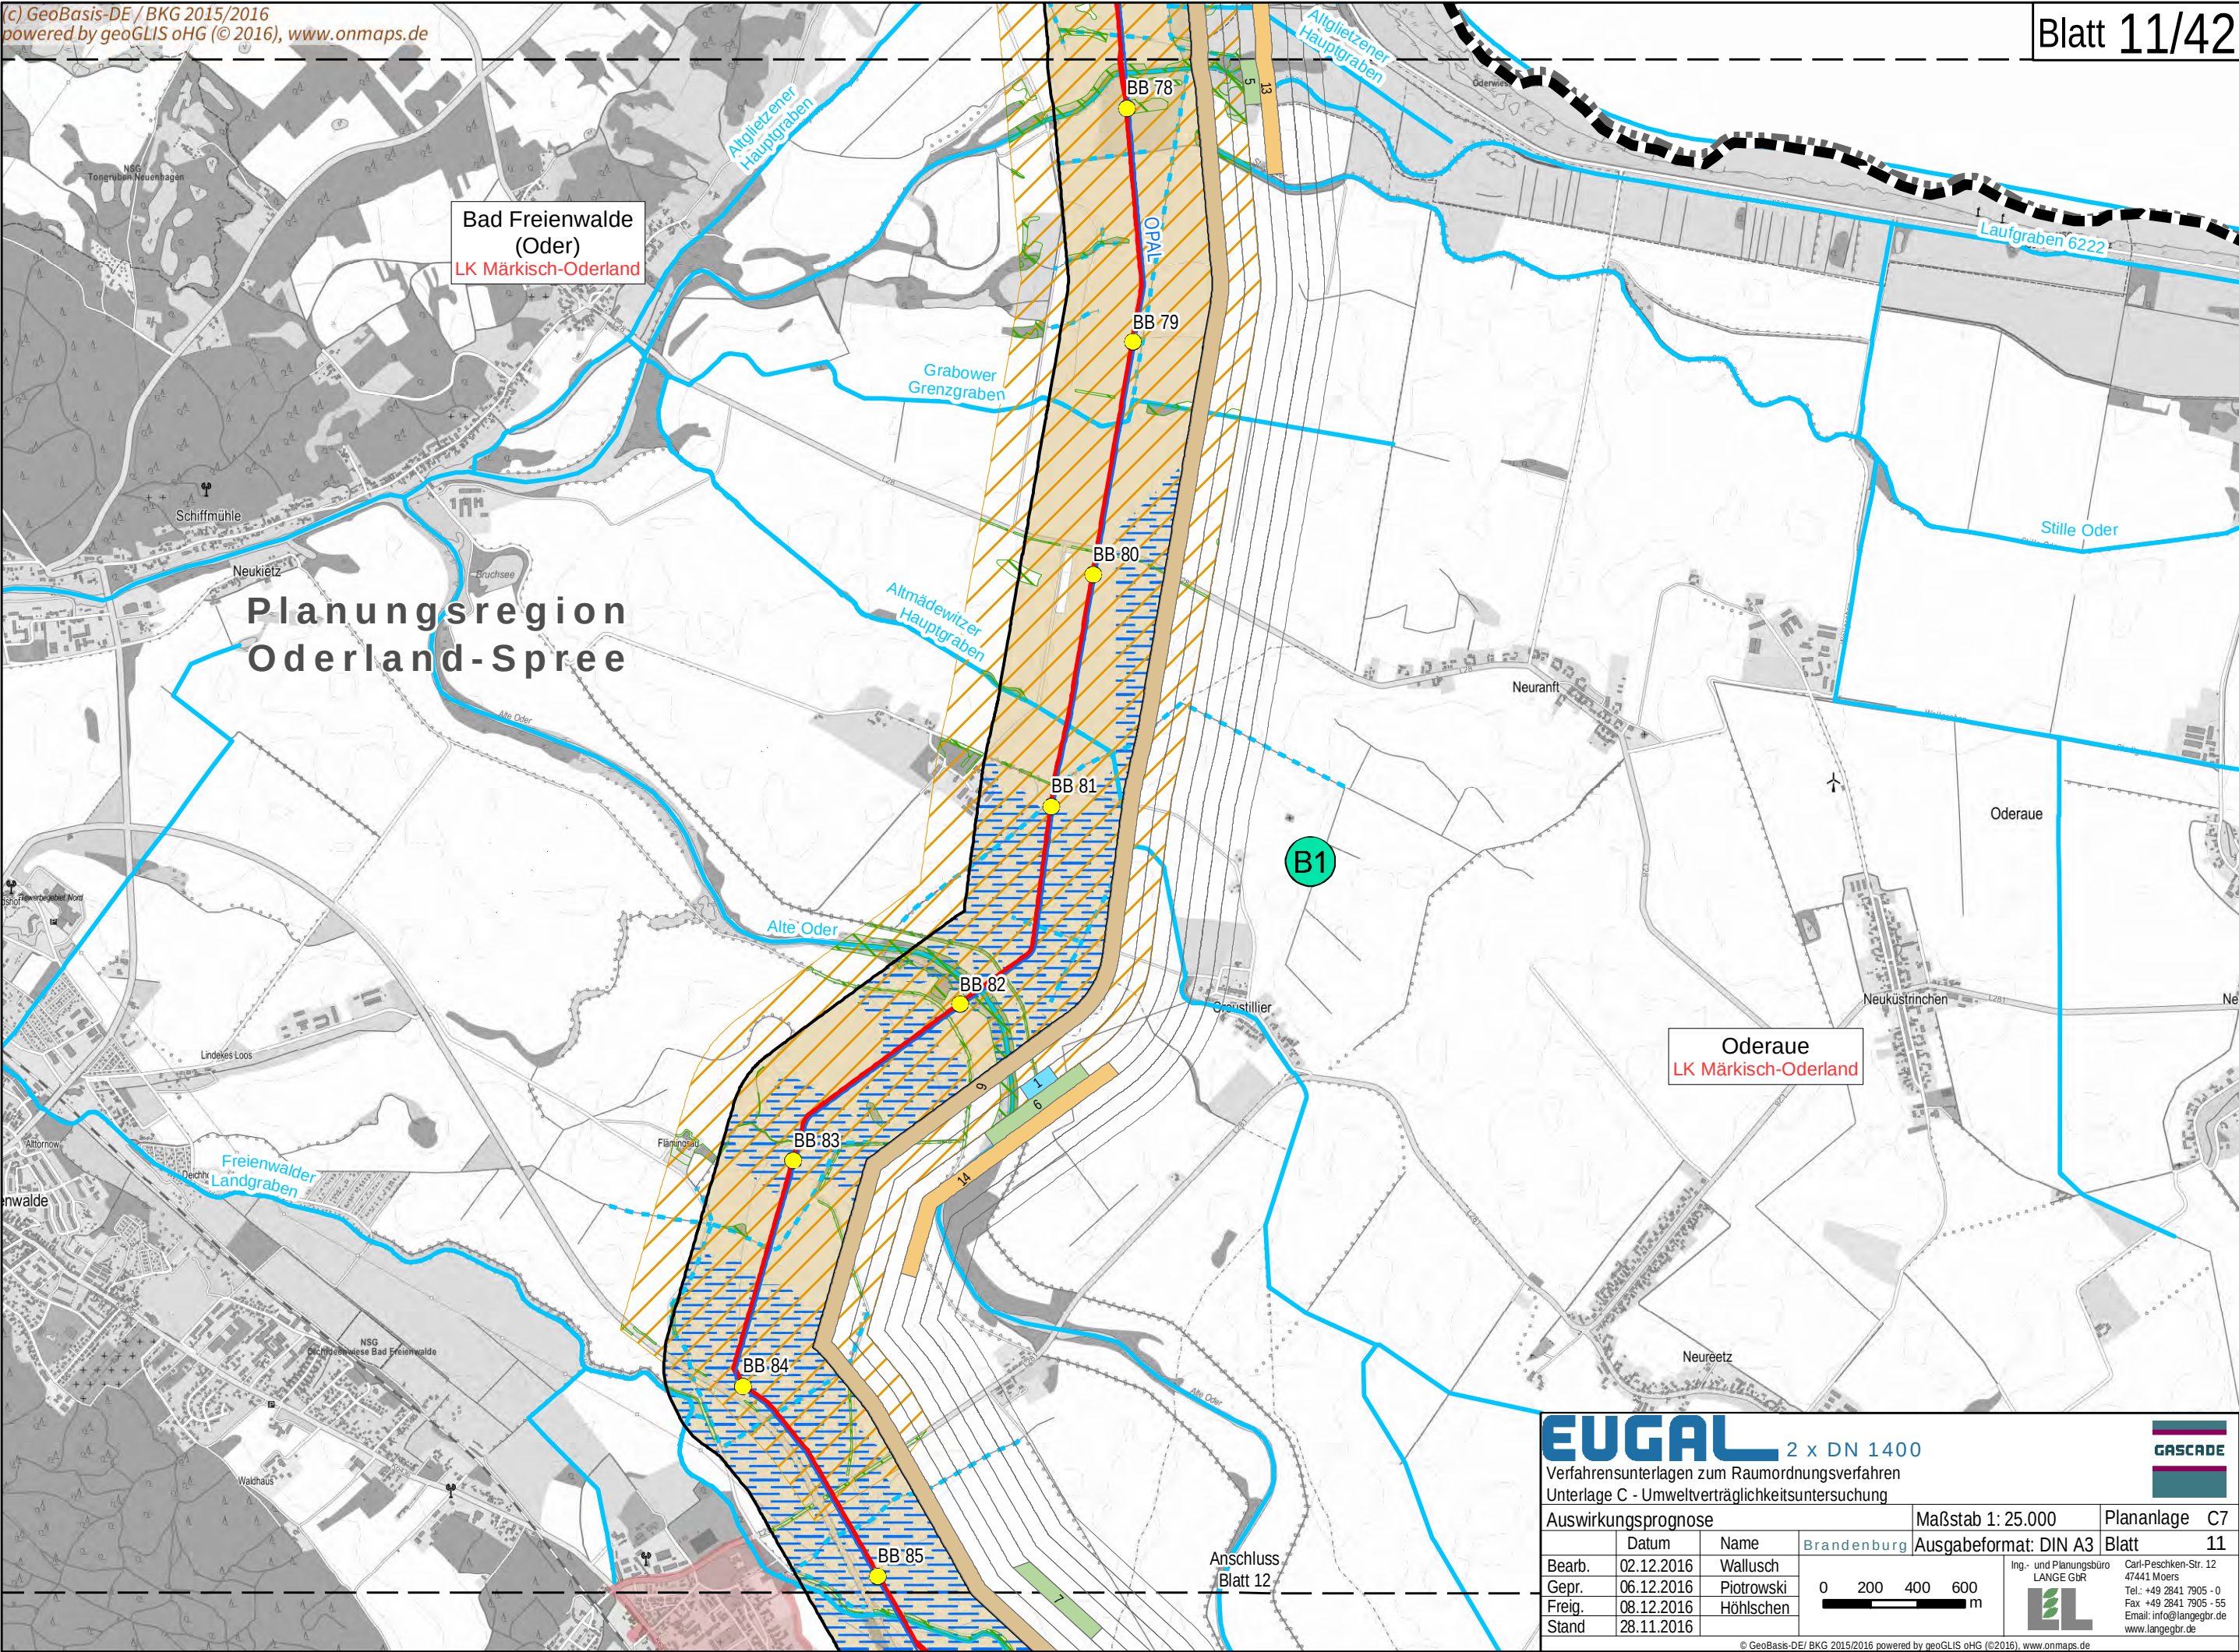


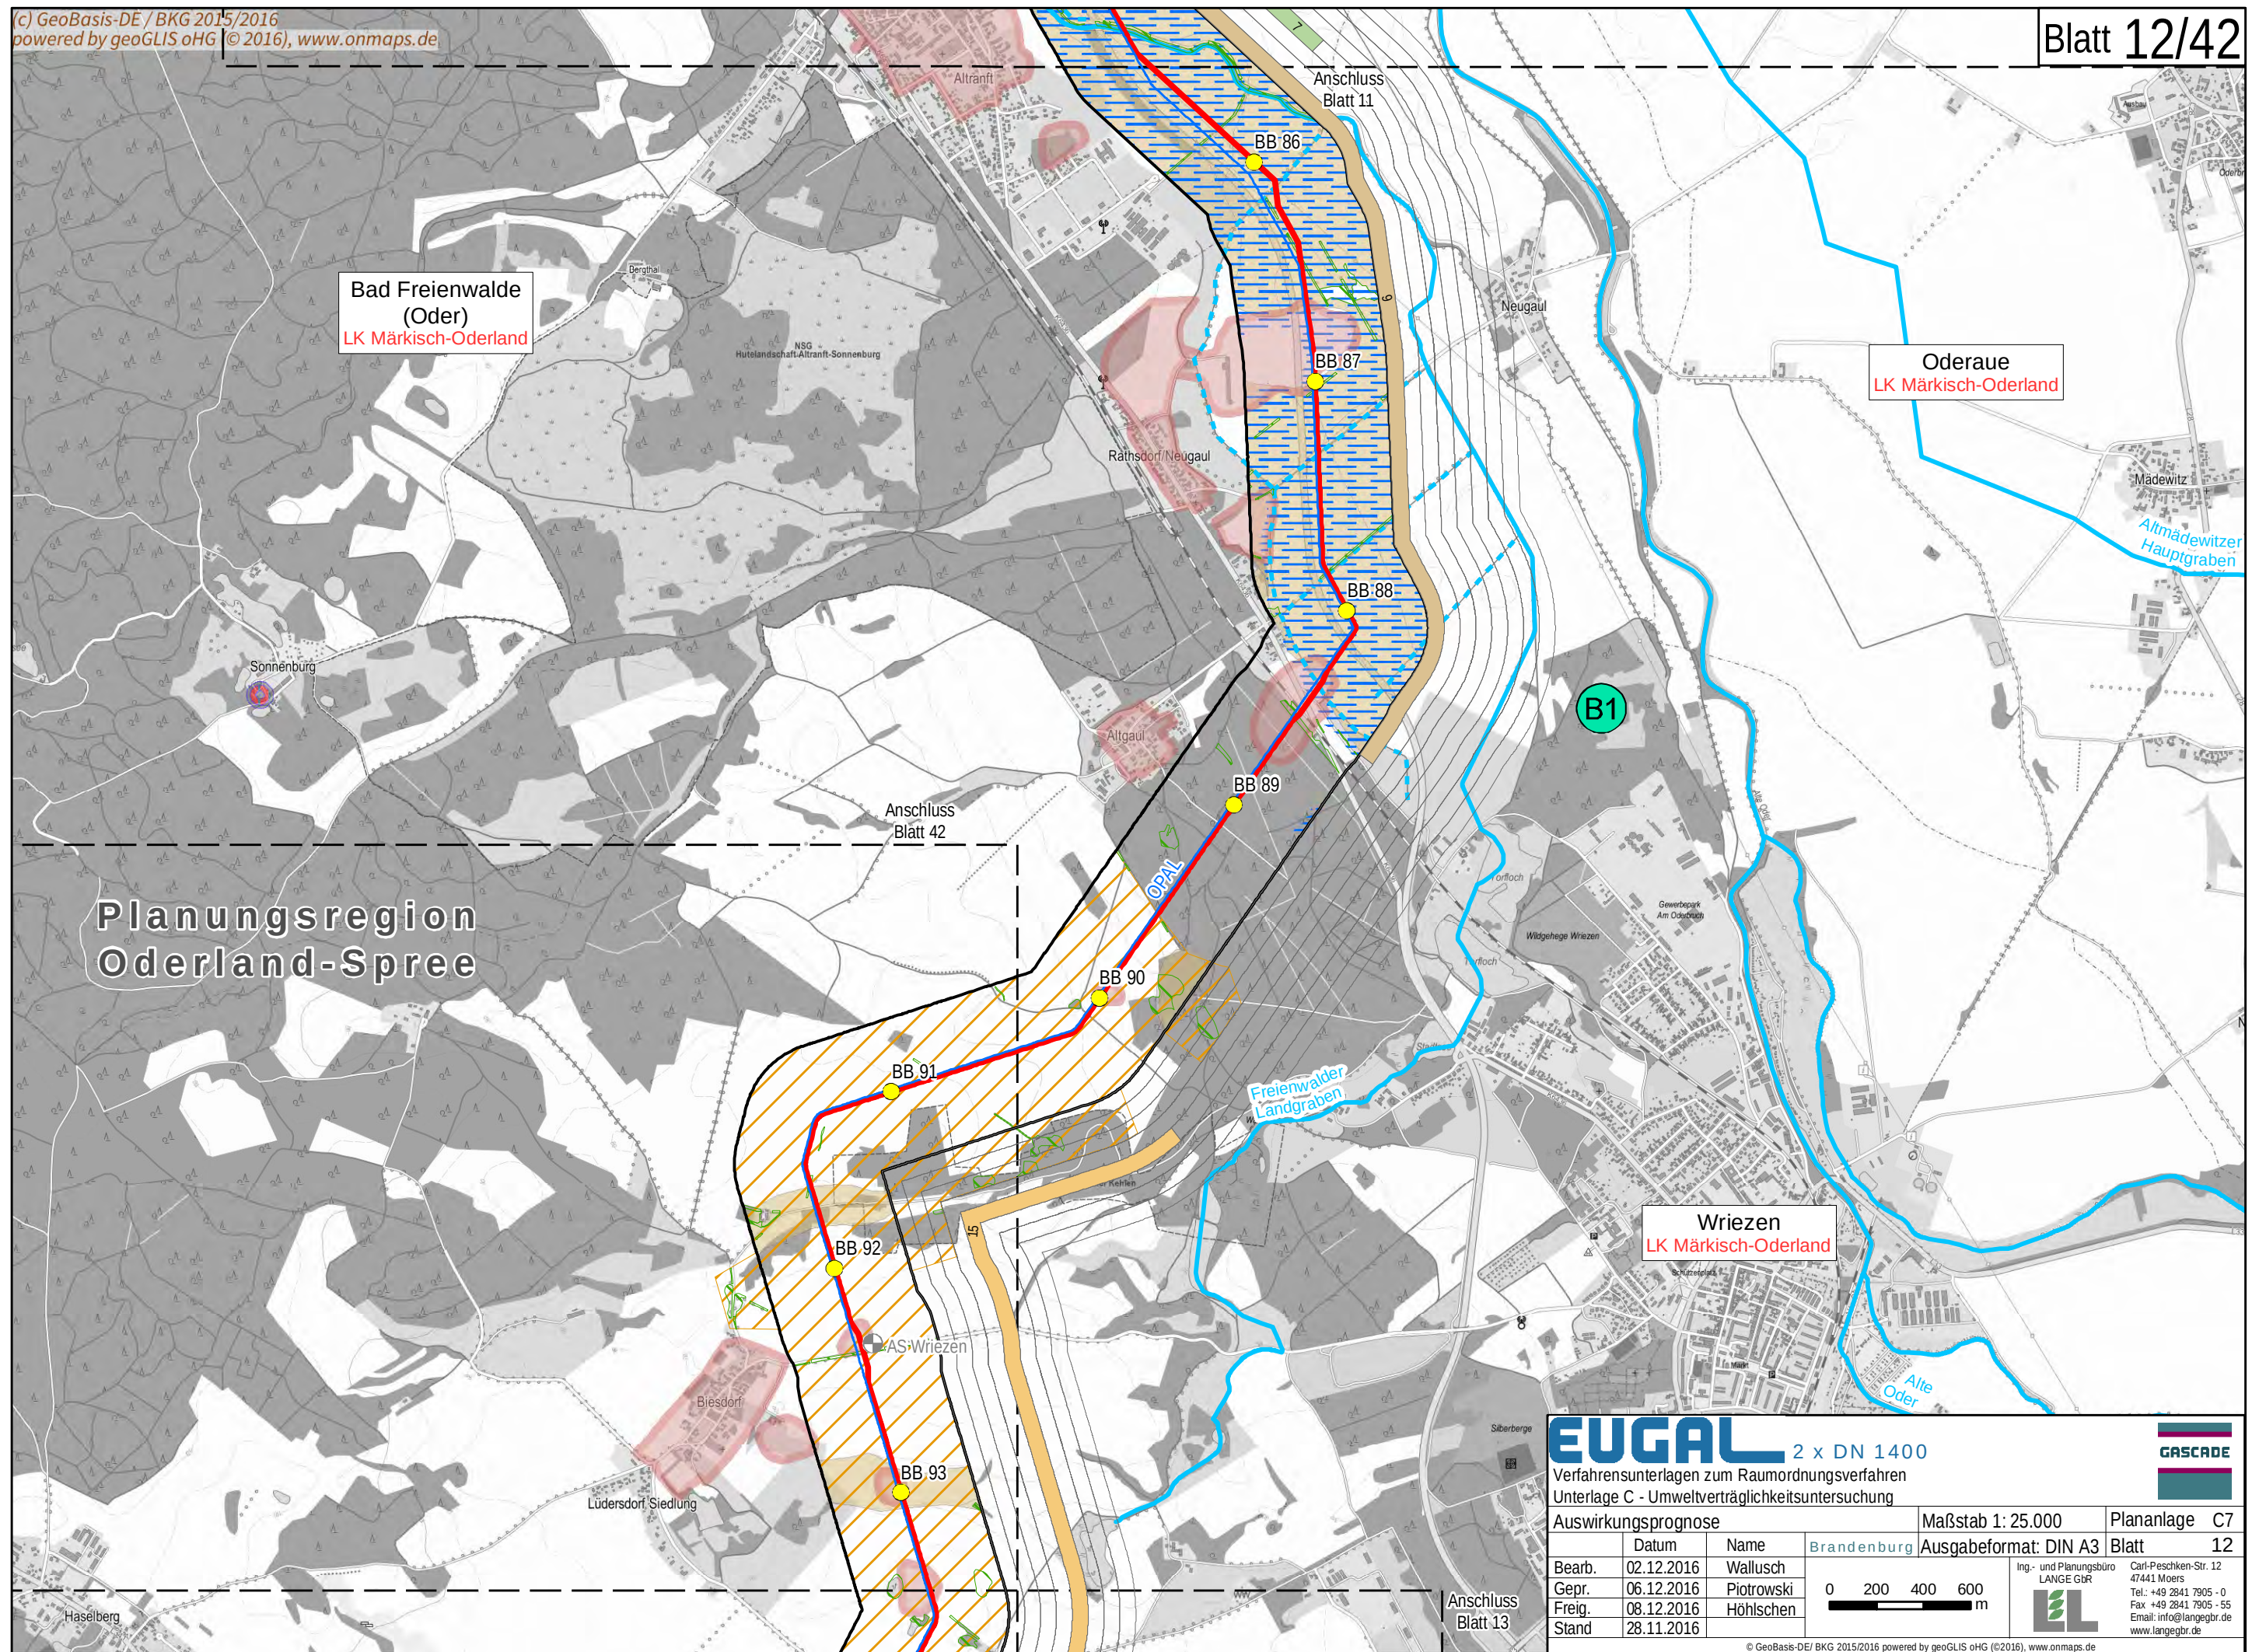

EUGAL 2 x DN 1400
Verfahrensunterlagen zum Raumordnungsverfahren
Unterlage C - Umweltverträglichkeitsuntersuchung

Auswirkungsprognose		Maßstab 1: 25.000	Plananlage C7
Datum	Name	Brandenburg	Blatt 12
Bearb.	02.12.2016	Wallusch	 Ing.- und Planungsbüro LANGE GbR Carl-Peschken-Str. 12 47441 Moers Tel.: +49 2841 7905 - 0 Fax +49 2841 7905 - 55 Email: info@langebr.de www.langebr.de
Gepr.	06.12.2016	Piotrowski	
Freig.	08.12.2016	Höhlschen	
Stand	28.11.2016		

© GeoBasis-DE/ BKG 2015/2016 powered by geoGLIS oHG (©2016), www.onmaps.de
Path: O:\EUGAL\arcGIS\layout\ROV\Unterlage_C_UV\EUGAL_ROV_UV_C7_Auswirkungsprognose.mxd

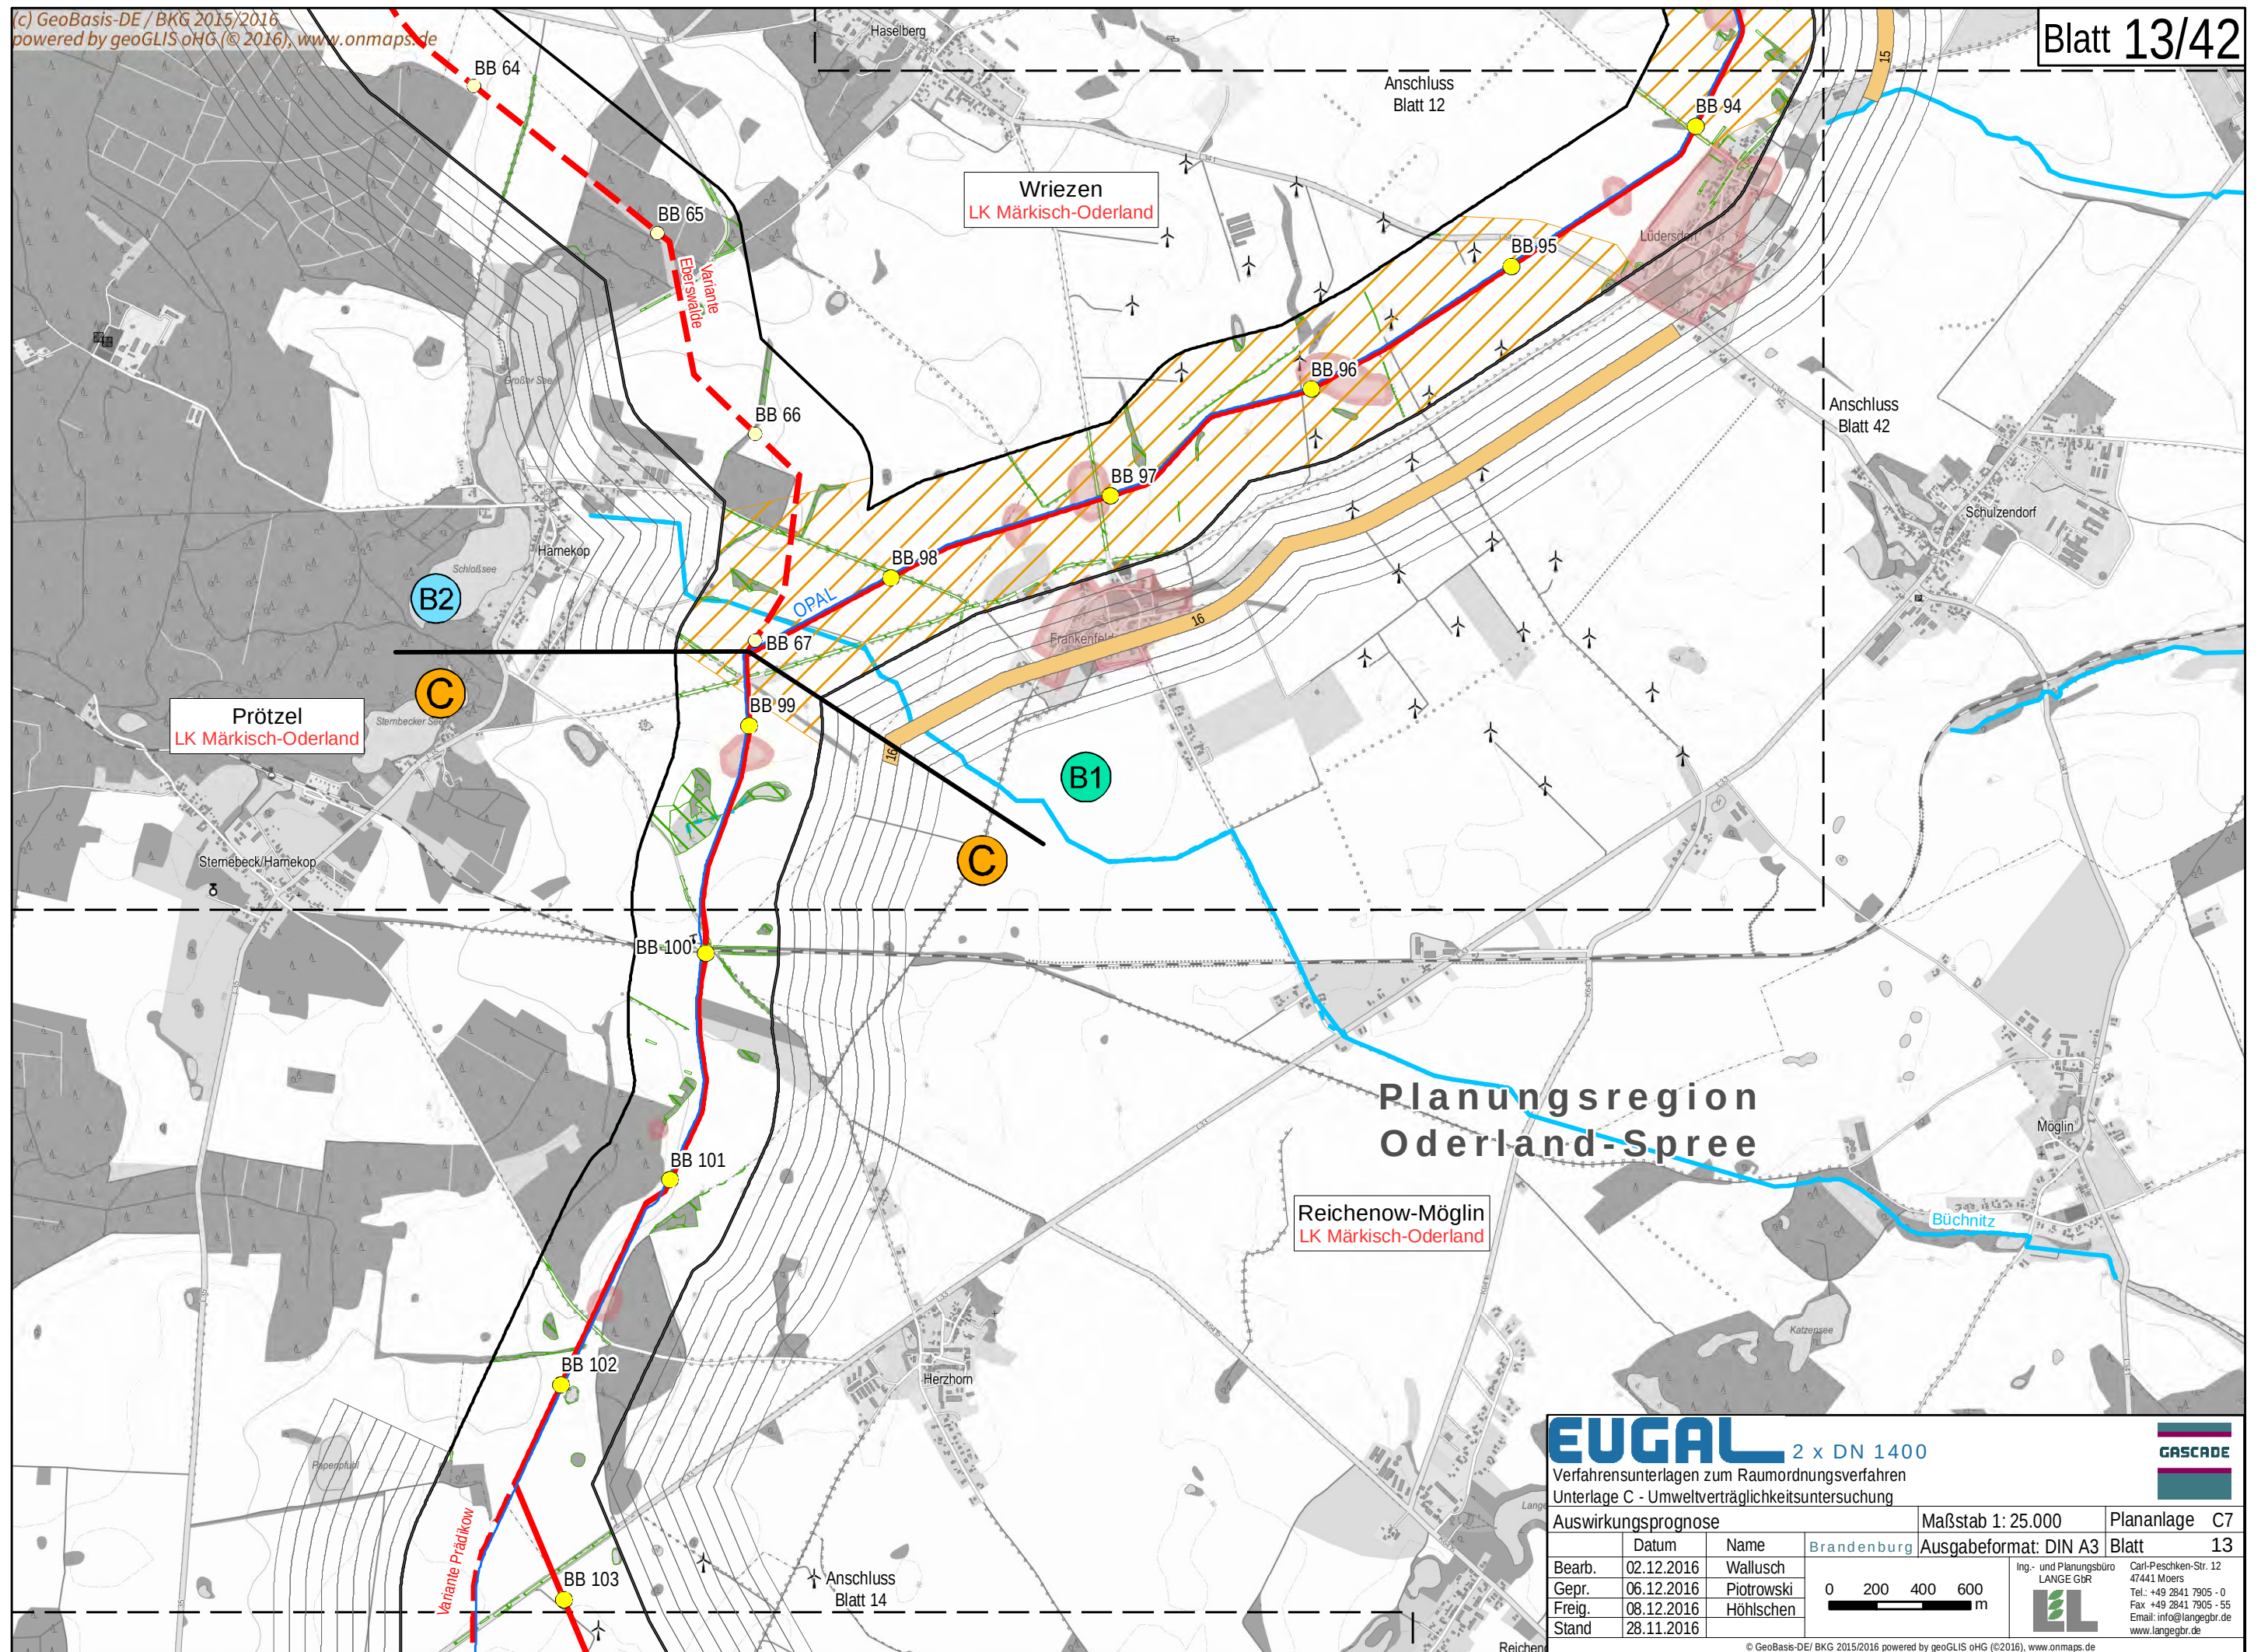


EUGAL 2 x DN 1400
Verfahrensunterlagen zum Raumordnungsverfahren
Unterlage C - Umweltverträglichkeitsuntersuchung

GASCADE

Auswirkungsprognose			Maßstab 1: 25.000	Plananlage C7
Bearb.	02.12.2016	Wallusch	 0 200 400 600 m	Blatt 13
Gepr.	06.12.2016	Piotrowski		
Freig.	08.12.2016	Höhlschen		
Stand	28.11.2016			

Ing.- und Planungsbüro
LANGE GbR
Carl-Peschken-Str. 12
47441 Moers
Tel.: +49 2841 7905 - 0
Fax: +49 2841 7905 - 55
Email: info@langegbr.de
www.langegbr.de

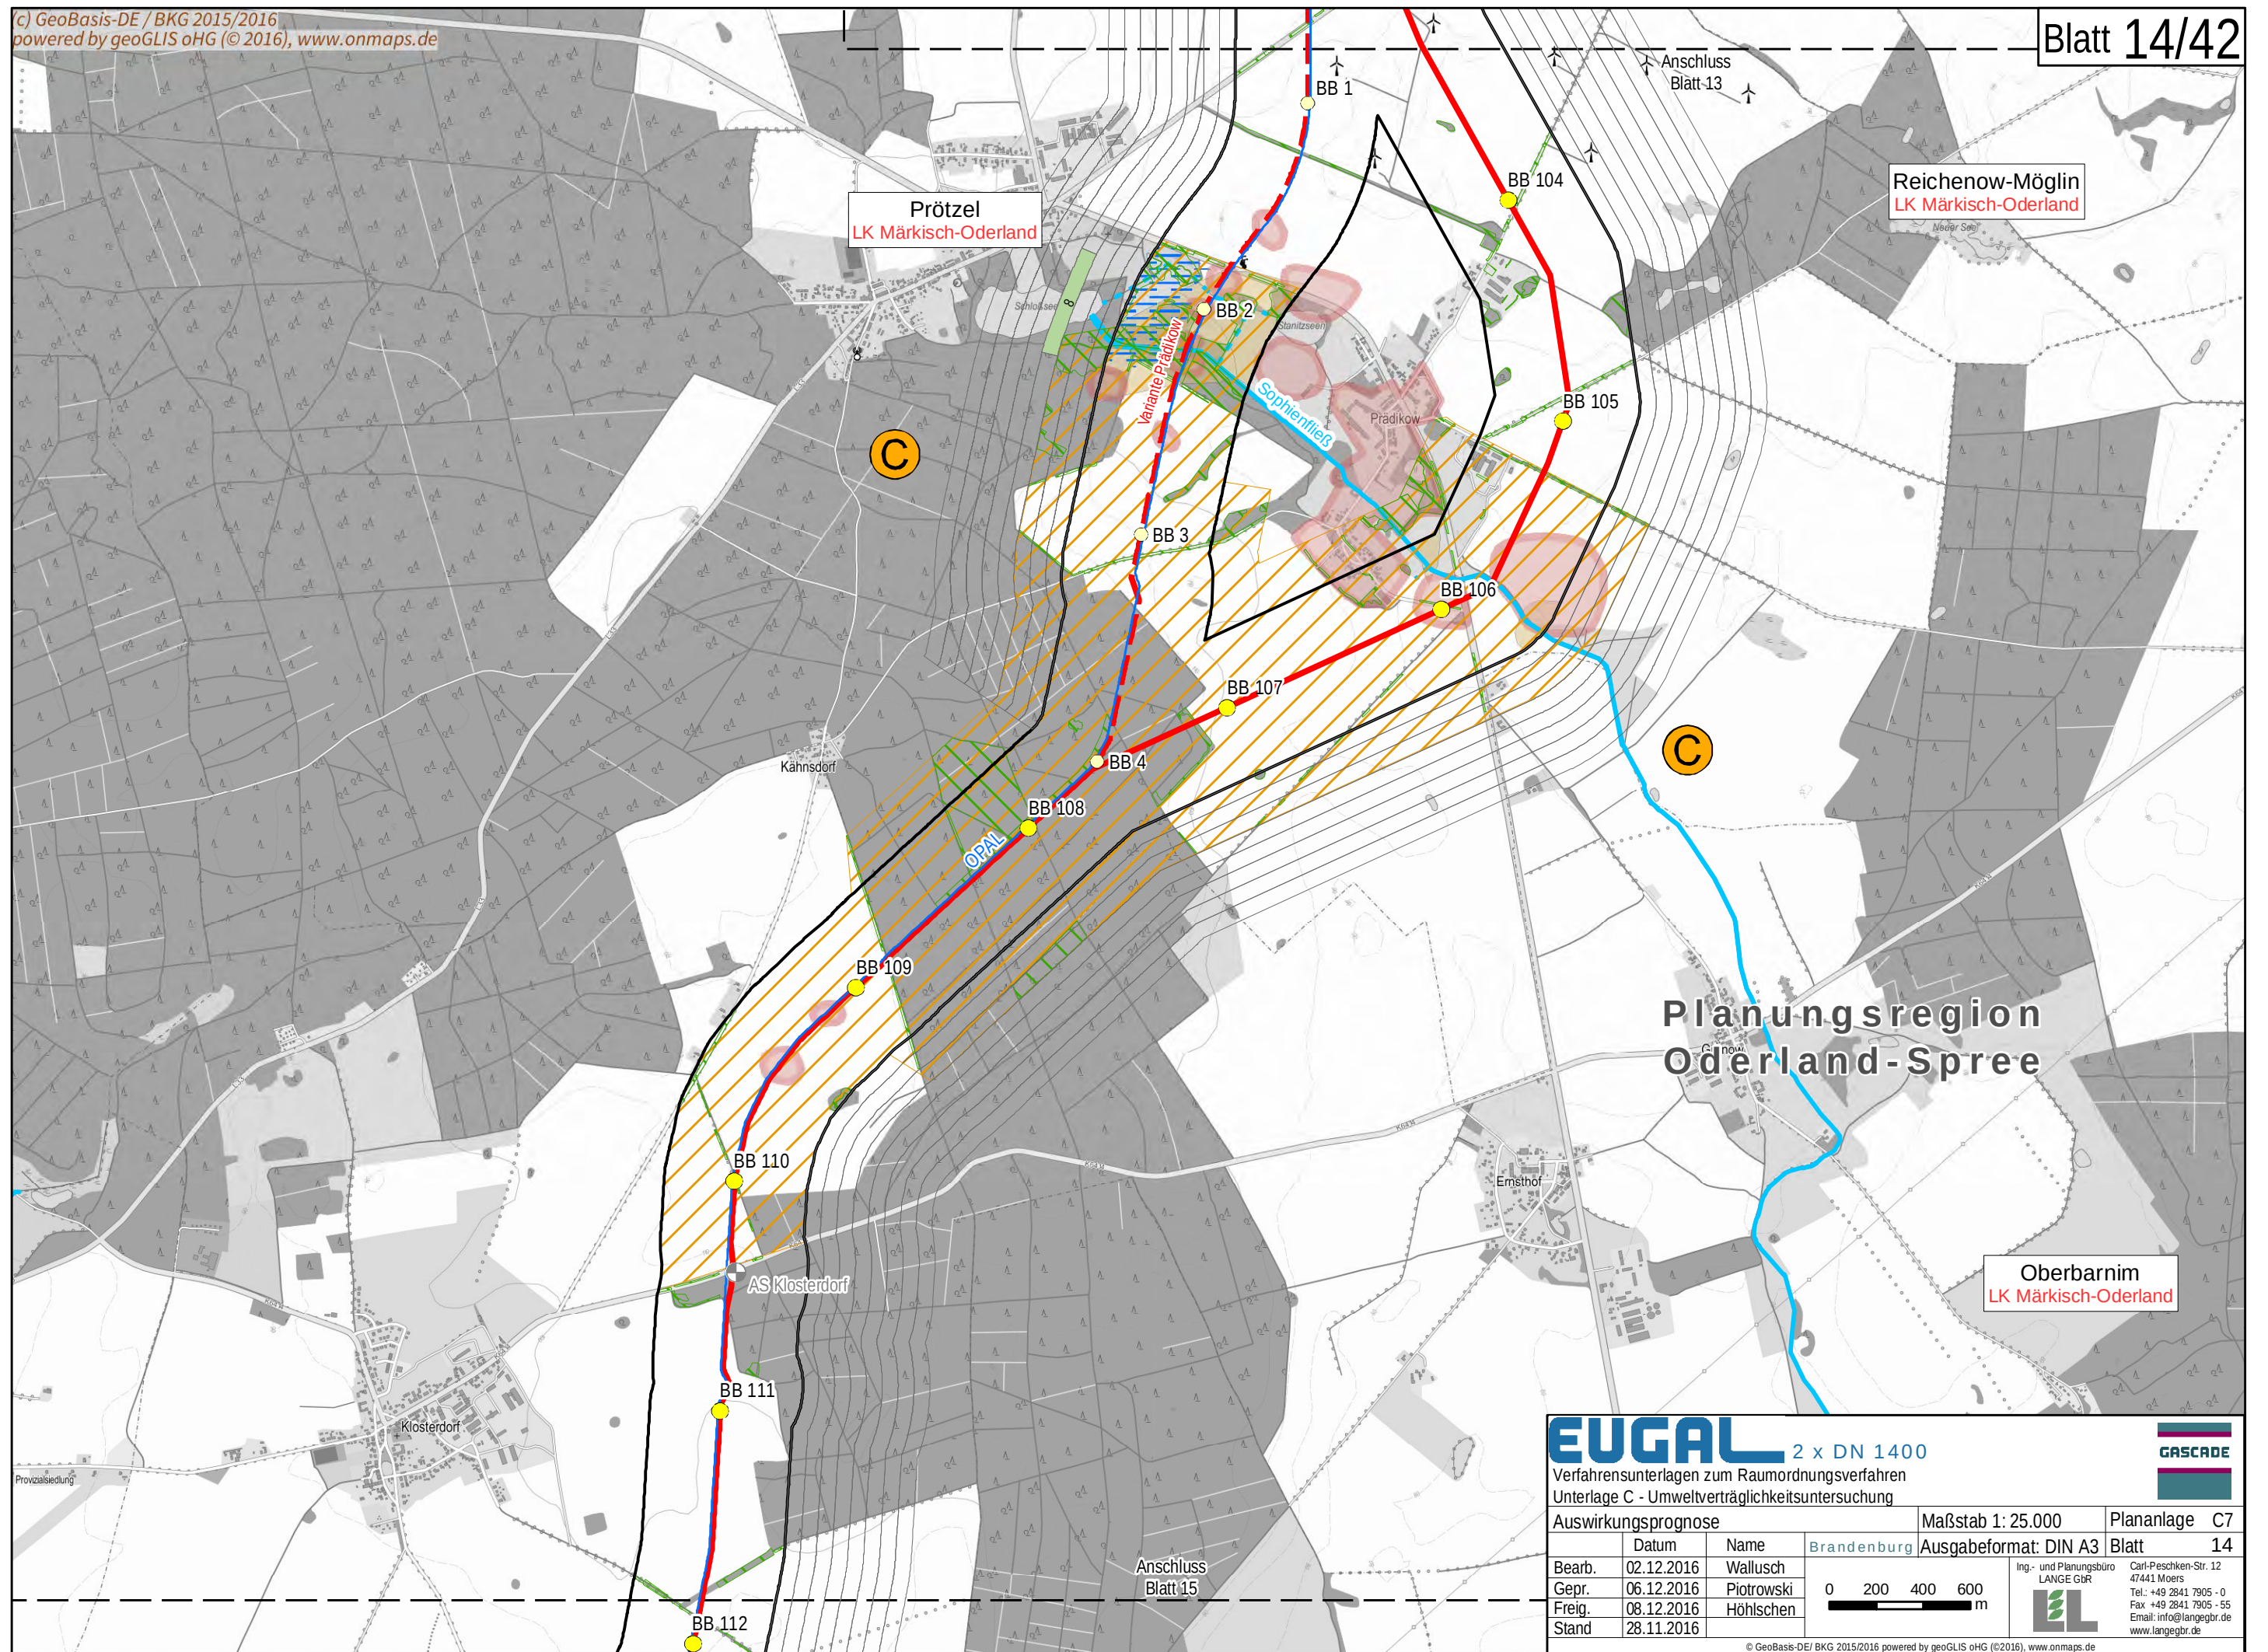



EUGAL 2 x DN 1400
Verfahrensunterlagen zum Raumordnungsverfahren
Unterlage C - Umweltverträglichkeitsuntersuchung


GASCADE


Auswirkungsprognose			Maßstab 1: 25.000	Plananlage C7
Datum	Name	Brandenburg	Ausgabeformat: DIN A3	Blatt 14
Bearb. 02.12.2016	Wallusch			Ing.- und Planungsbüro LANGE GBR Carl-Peschken-Str. 12 47441 Moers Tel.: +49 2841 7905 - 0 Fax: +49 2841 7905 - 55 Email: info@langegbr.de www.langegbr.de
Gepr. 06.12.2016	Piotrowski			
Freig. 08.12.2016	Höhlschen			
Stand 28.11.2016				

© GeoBasis-DE/ BKG 2015/2016 powered by geoGLIS oHG (©2016), www.onmaps.de
Path: O:\EUGAL\ArcGIS\layout\ROV\Unterlage_C_UV\UUGAB_ROV_UVU_C7_Auswirkungsprognose.mxd

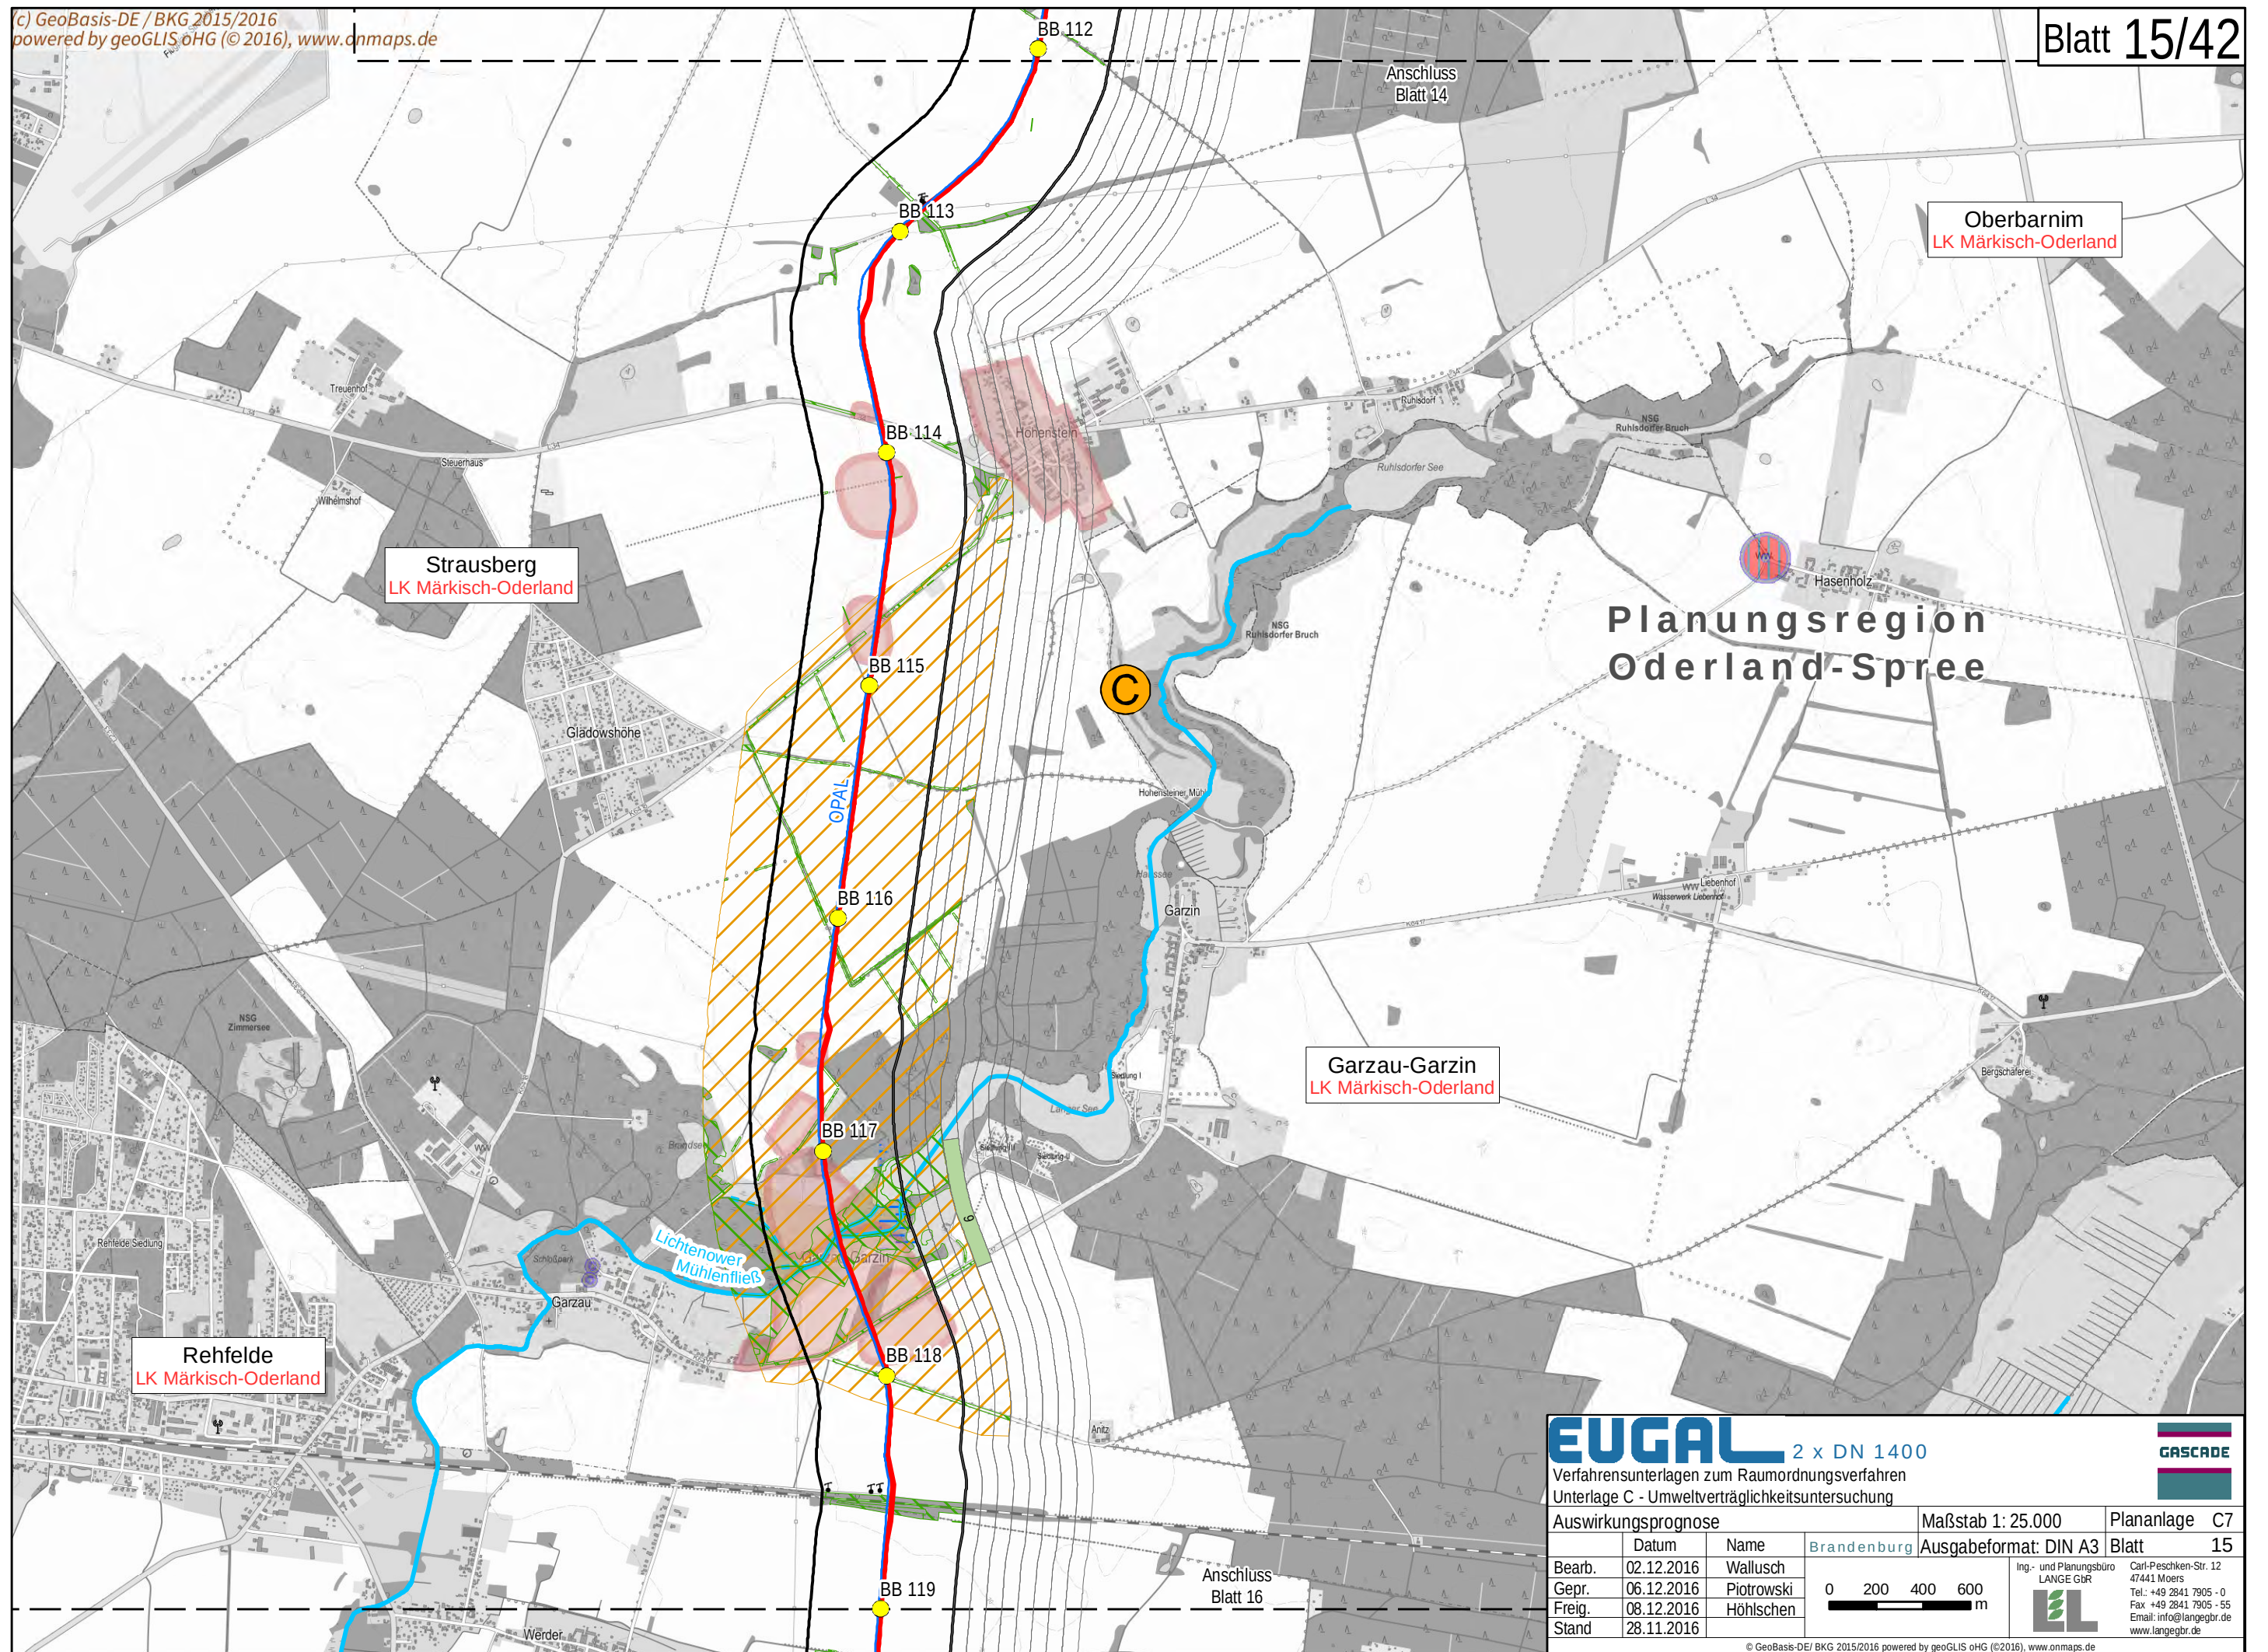

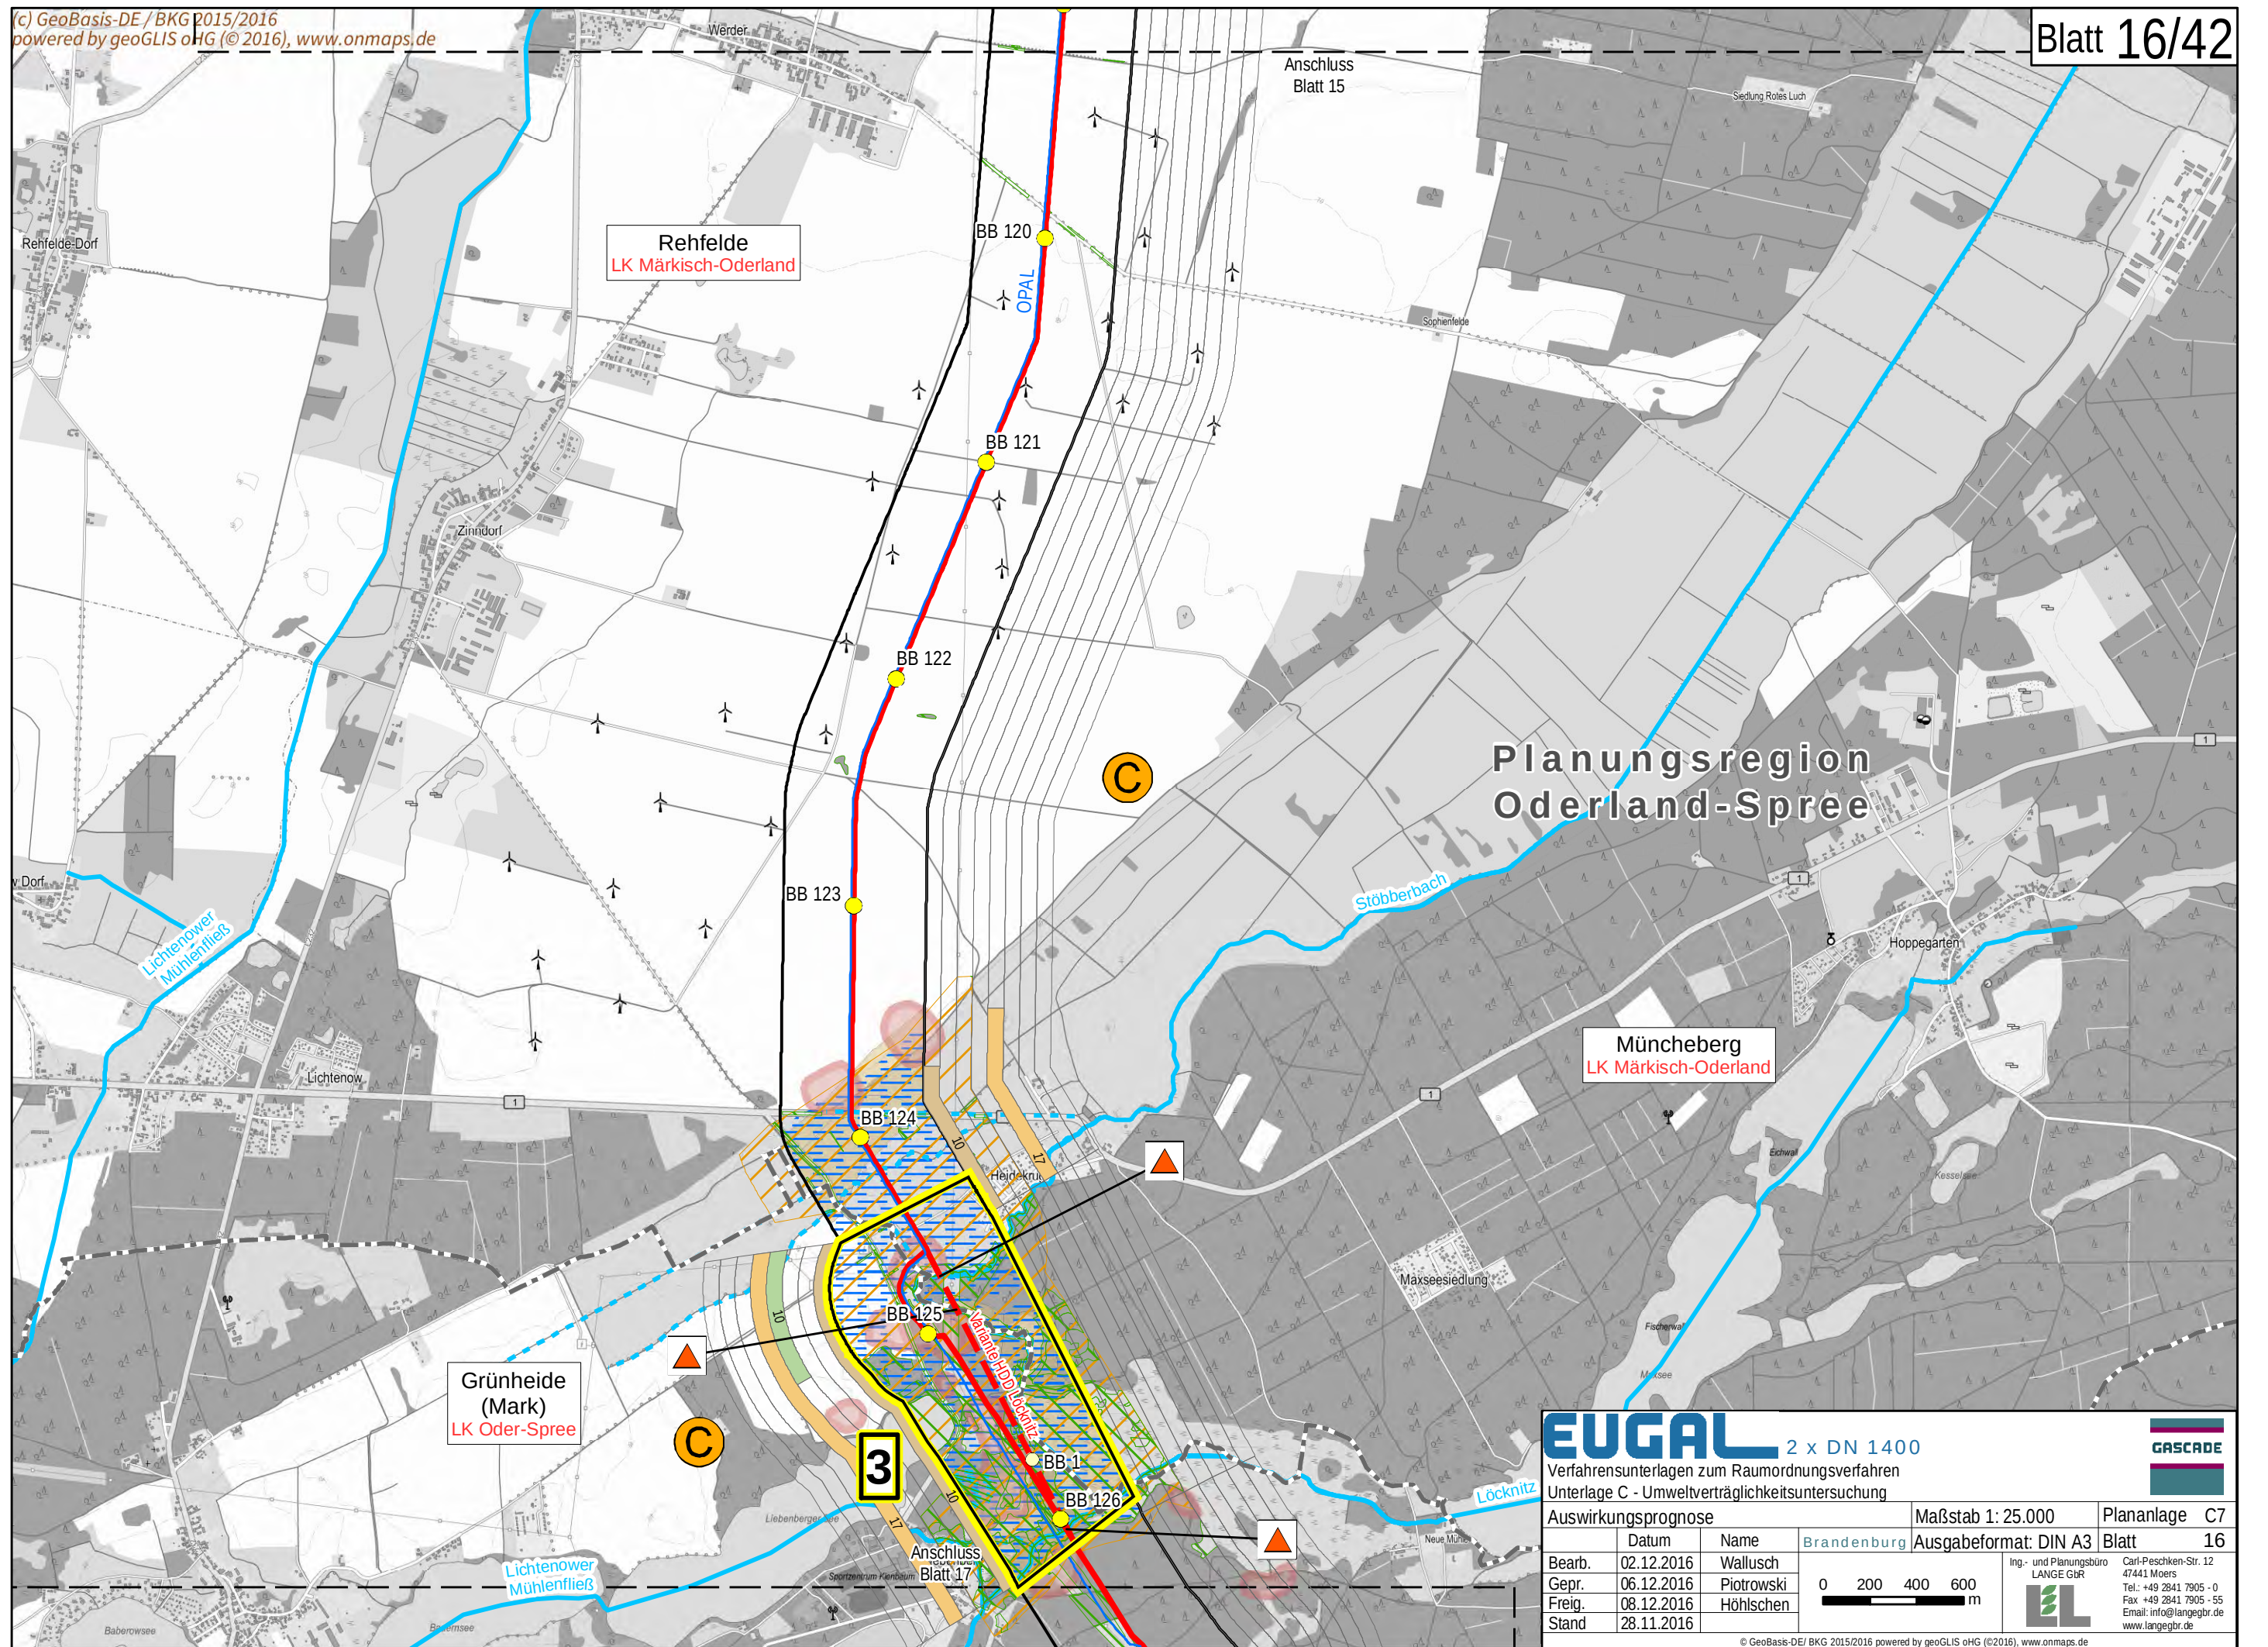

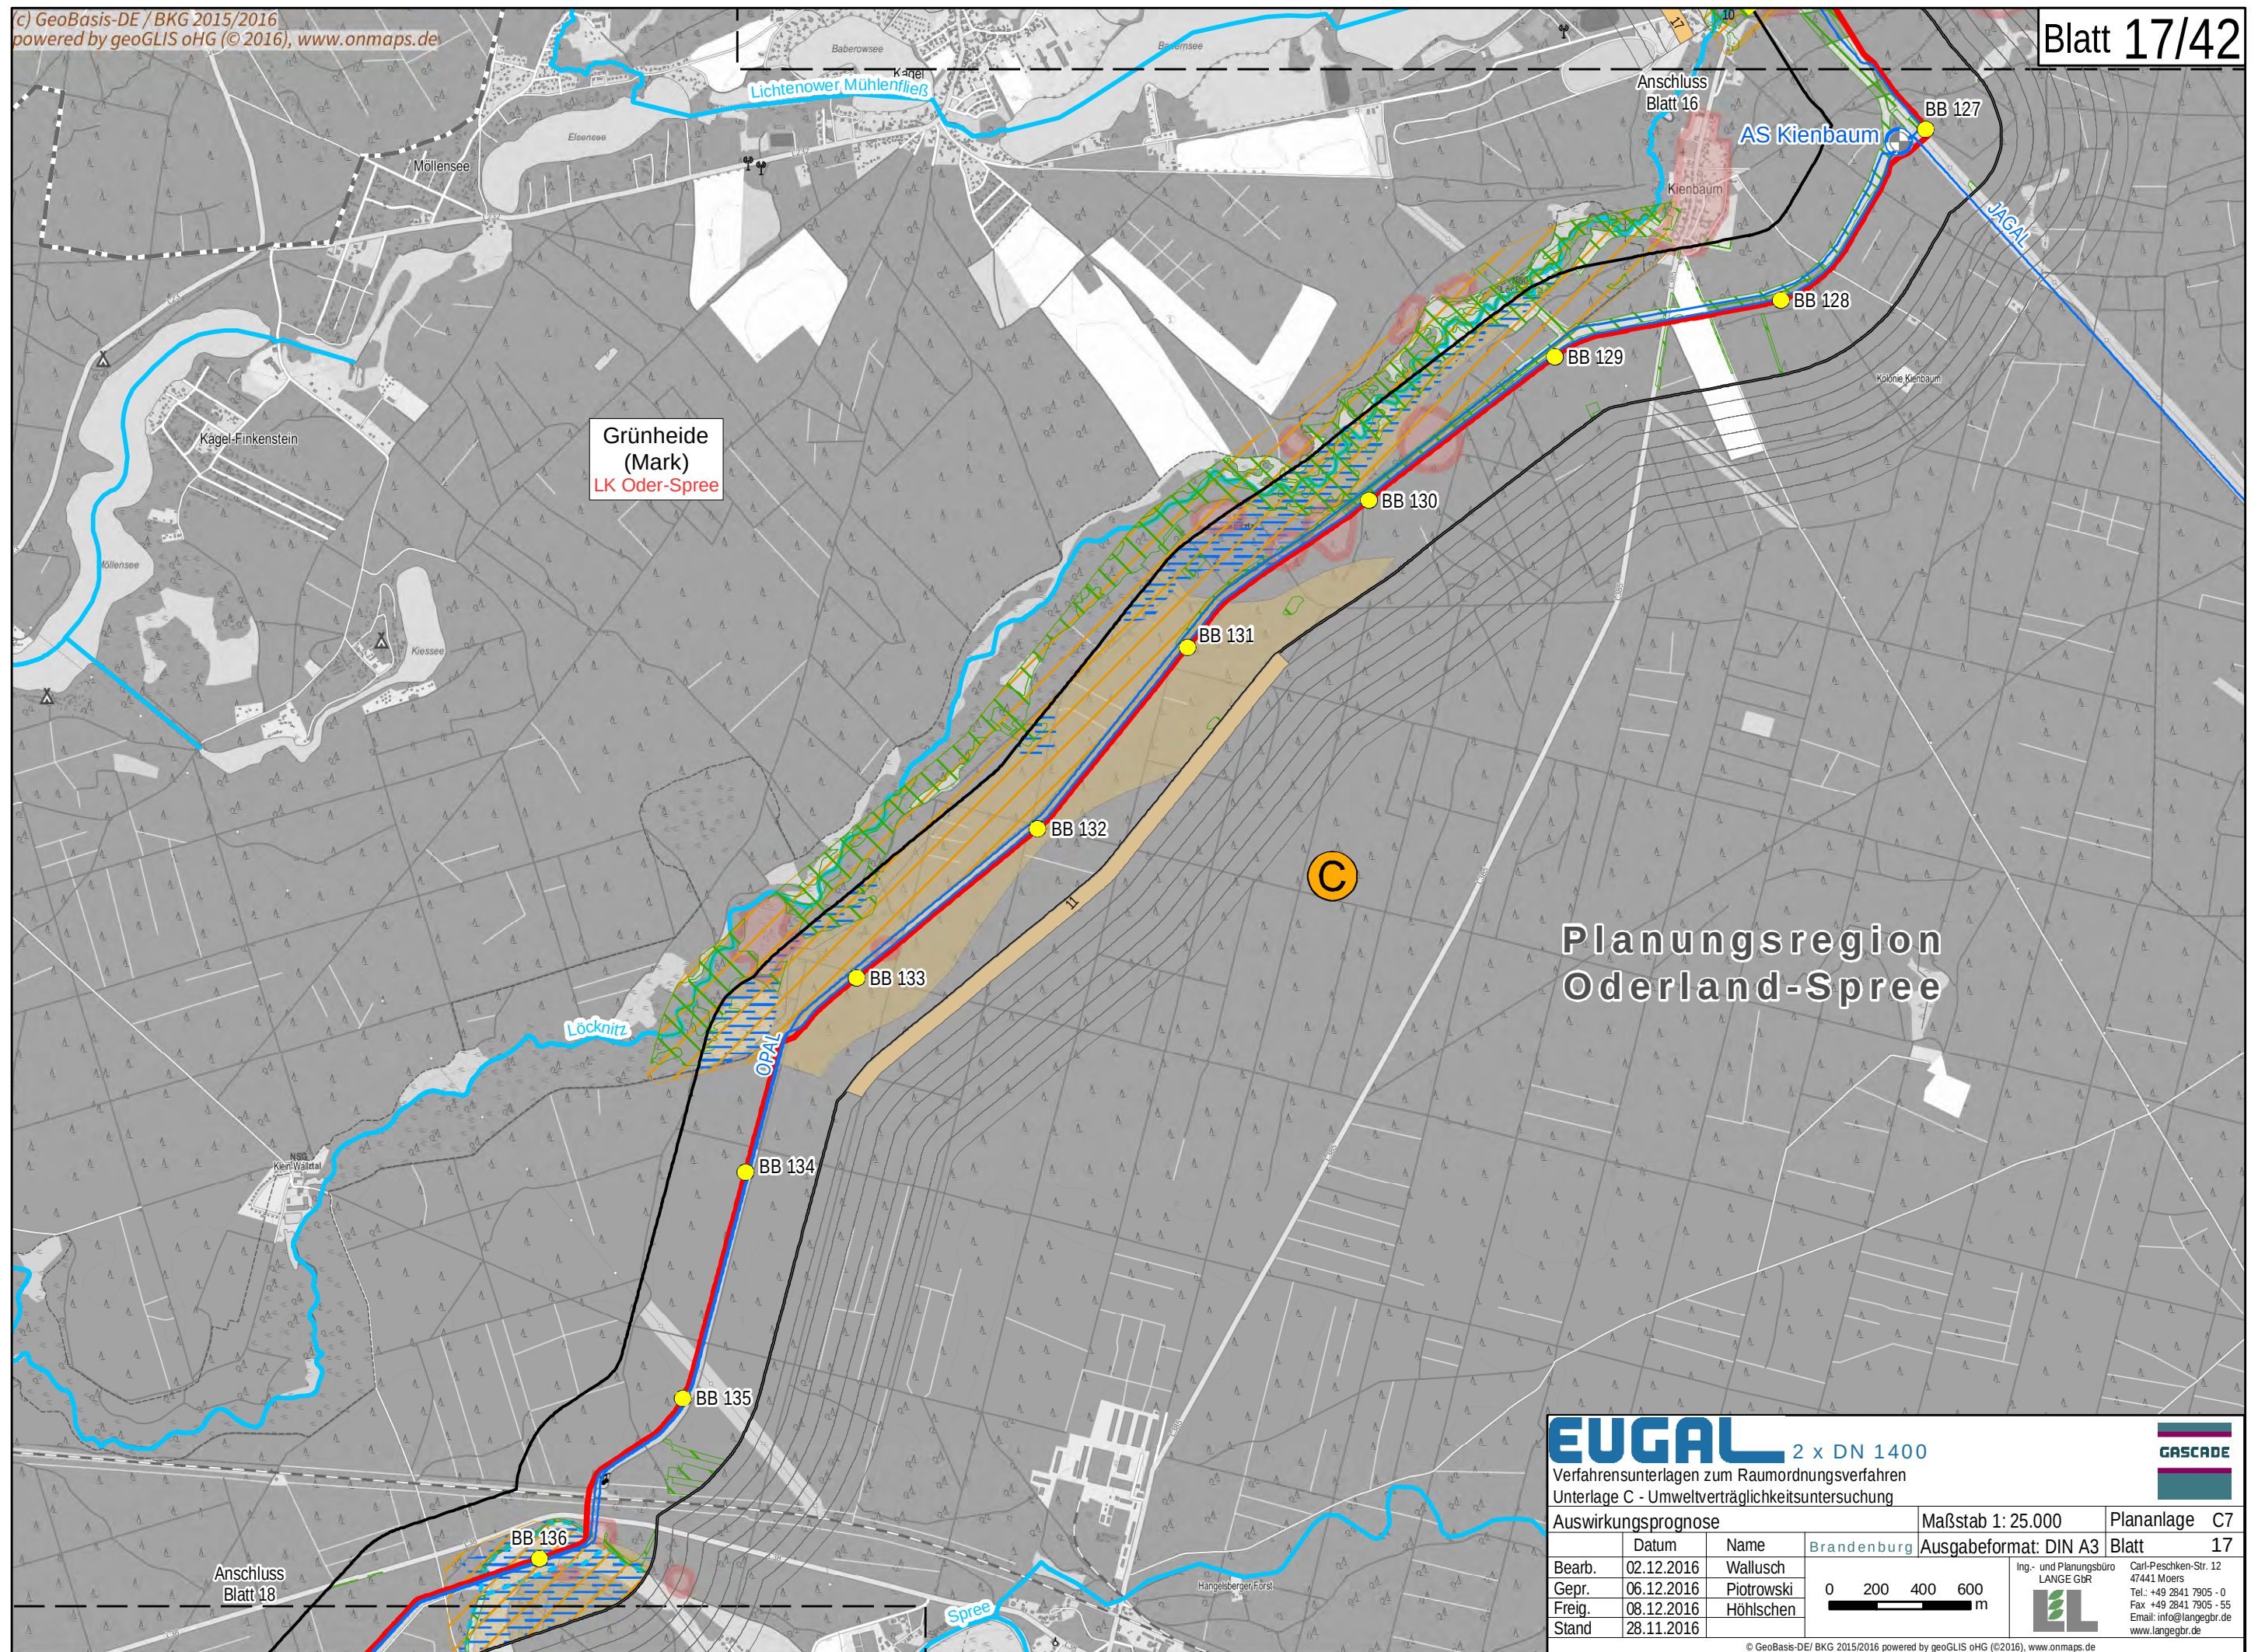

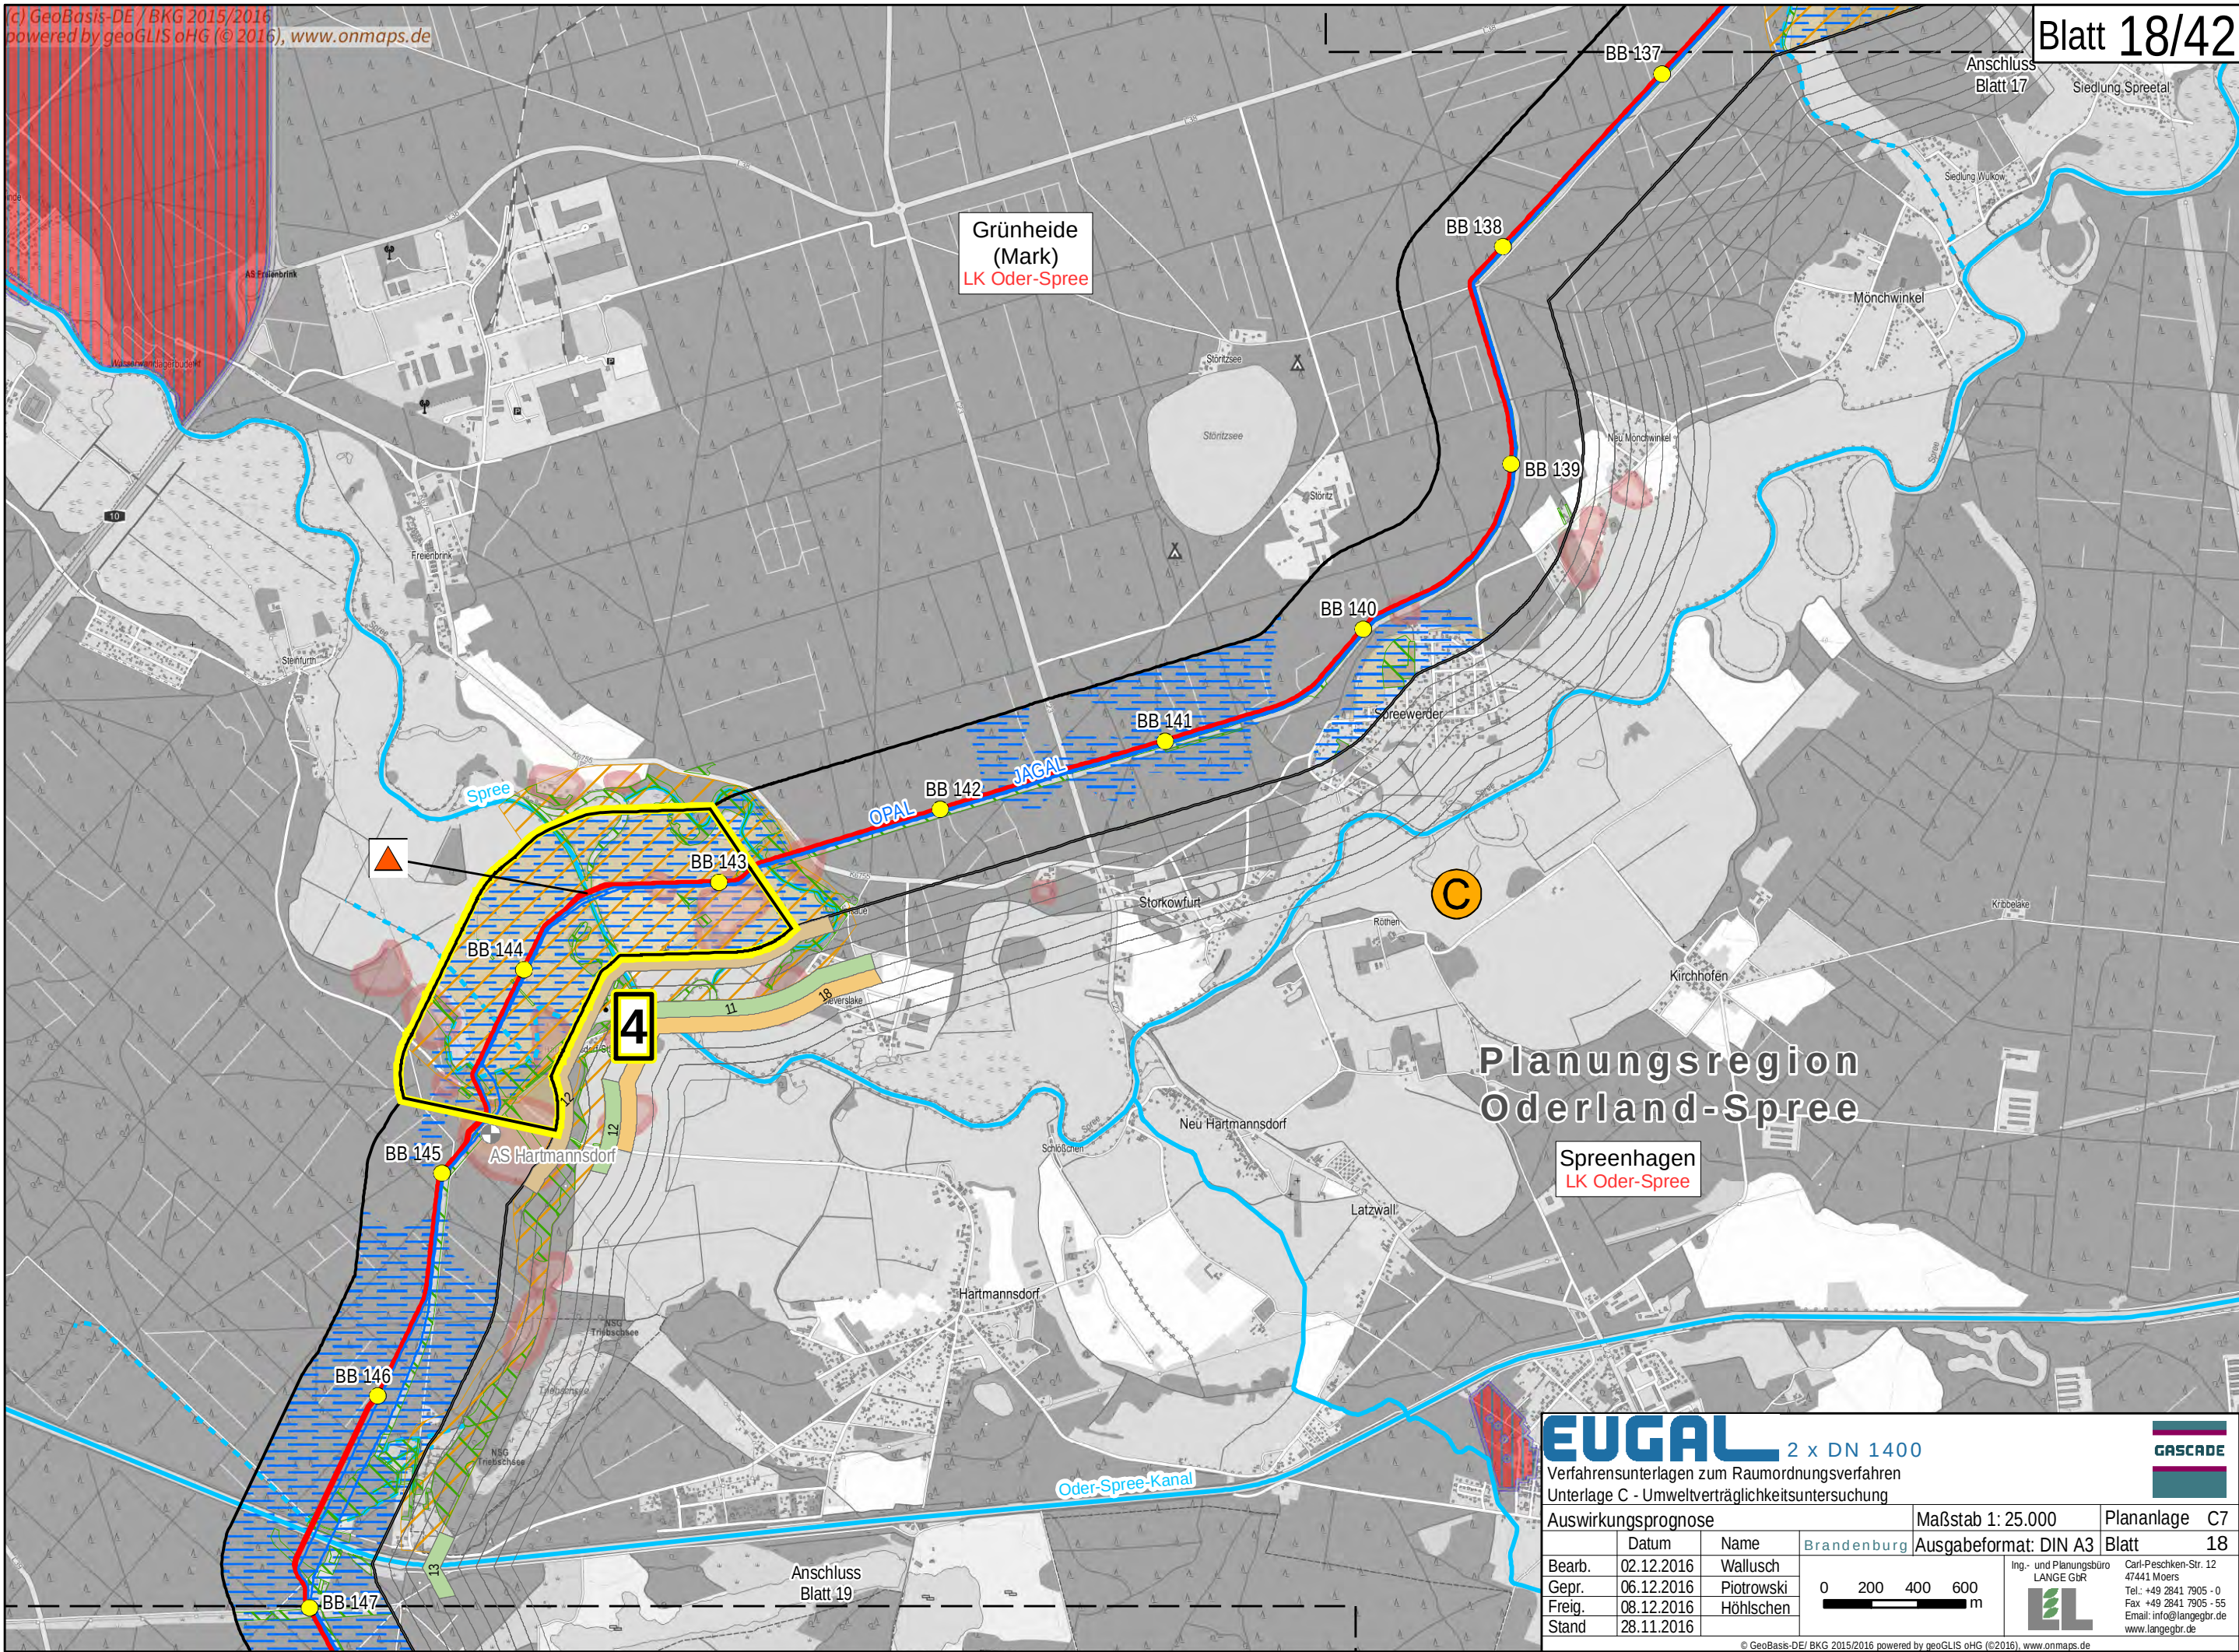

Planungsregion
Oderland-Spree

Spreehagen
LK Oder-Spree

Grünheide
(Mark)
LK Oder-Spree


EUGAL 2 x DN 1400


Verfahrensunterlagen zum Raumordnungsverfahren
Unterlage C - Umweltverträglichkeitsuntersuchung

Auswirkungsprognose			Maßstab 1: 25.000	Plananlage C7
Bearb.	02.12.2016	Wallusch	Ausgabeformat: DIN A3	Blatt 18
Gepr.	06.12.2016	Piotrowski		
Freig.	08.12.2016	Höhlchen		
Stand	28.11.2016			

0 200 400 600 m

Ing.- und Planungsbüro
LANGE GbR
Carl-Peschken-Str. 12
47441 Moers
Tel.: +49 2841 7905 - 0
Fax: +49 2841 7905 - 55
Email: info@langebgr.de
www.langebgr.de

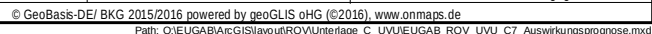

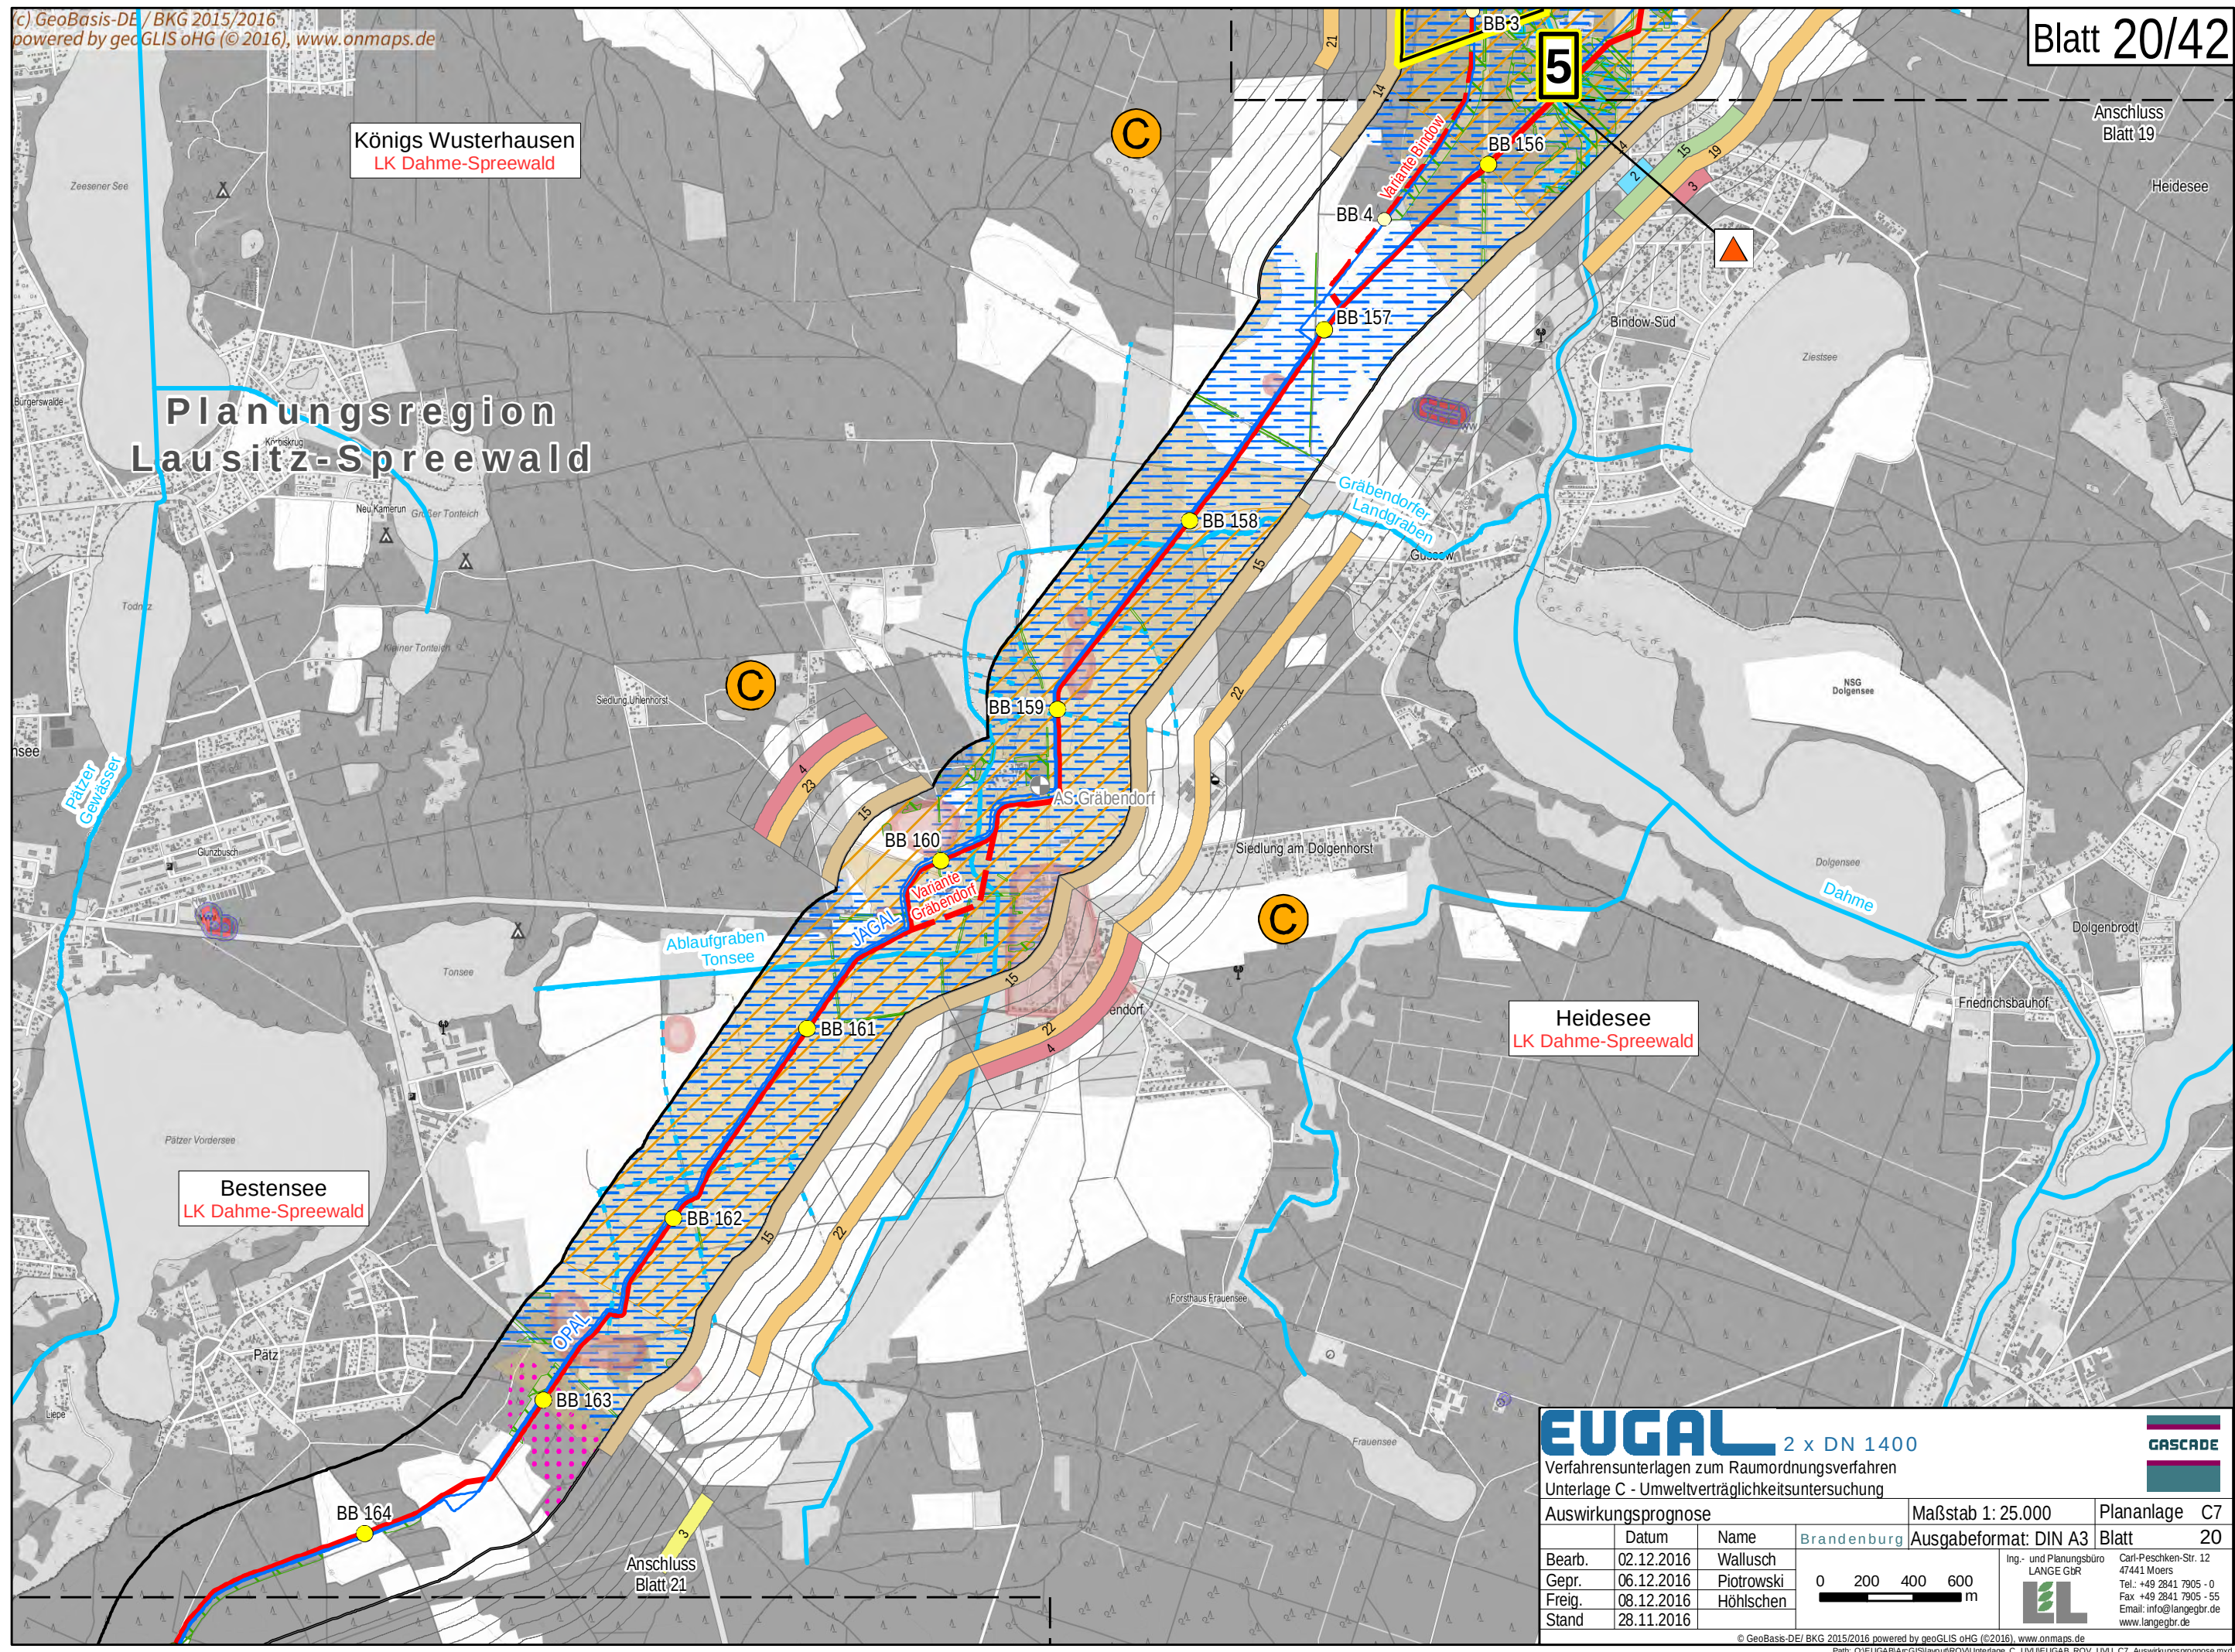

EUGAL 2 x DN 1400
Verfahrensunterlagen zum Raumordnungsverfahren
Unterlage C - Umweltverträglichkeitsuntersuchung

GASCADE

Auswirkungsprognose			Maßstab 1: 25.000	Plananlage C7
Bearb.	02.12.2016	Wallusch	Ausgabeformat: DIN A3	Blatt 20
Gepr.	06.12.2016	Piotrowski		
Freig.	08.12.2016	Höhlschen		
Stand	28.11.2016			

0 200 400 600 m

Ing.- und Planungsbüro
LANGE GBR
Carl-Peschken-Str. 12
47441 Moers
Tel.: +49 2841 7905 - 0
Fax: +49 2841 7905 - 55
Email: info@langegebr.de
www.langegebr.de

© GeoBasis-DE/ BKG 2015/2016 powered by geoGLIS oHG (©2016), www.onmaps.de
Path: O:\EUGAL\ArcGIS\Layout\ROV\Unterlage_C_UV\EUGAL_ROV_UV_U_20_Auswirkungsprognose.mxd

Planungsregion Lausitz-Spreewald

Mittenwalde
LK Dahme-Spreewald

Bestensee
LK Dahme-Spreewald

Heidesee
LK Dahme-Spreewald

AS Groß Köris

Teupitz
LK Dahme-Spreewald

Schwerin
LK Dahme-Spreewald

Groß Köris
LK Dahme-Spreewald

EUGAL 2 x DN 1400

Verfahrensunterlagen zum Raumordnungsverfahren
Unterlage C - Umweltverträglichkeitsuntersuchung

Auswirkungsprognose

Datum	Name
Bearb. 02.12.2016	Wallusch
Gepr. 06.12.2016	Piotrowski
Freig. 08.12.2016	Höhlschen
Stand 28.11.2016	


Maßstab 1: 25.000
Ausgabeformat: DIN A3

Plananlage C7
Blatt 21

0 200 400 600 m



Ing.- und Planungsbüro
LANGE GbR
Carl-Peschken-Str. 12
47441 Moers
Tel.: +49 2841 7905 - 0
Fax: +49 2841 7905 - 55
Email: info@langegebr.de
www.langegebr.de

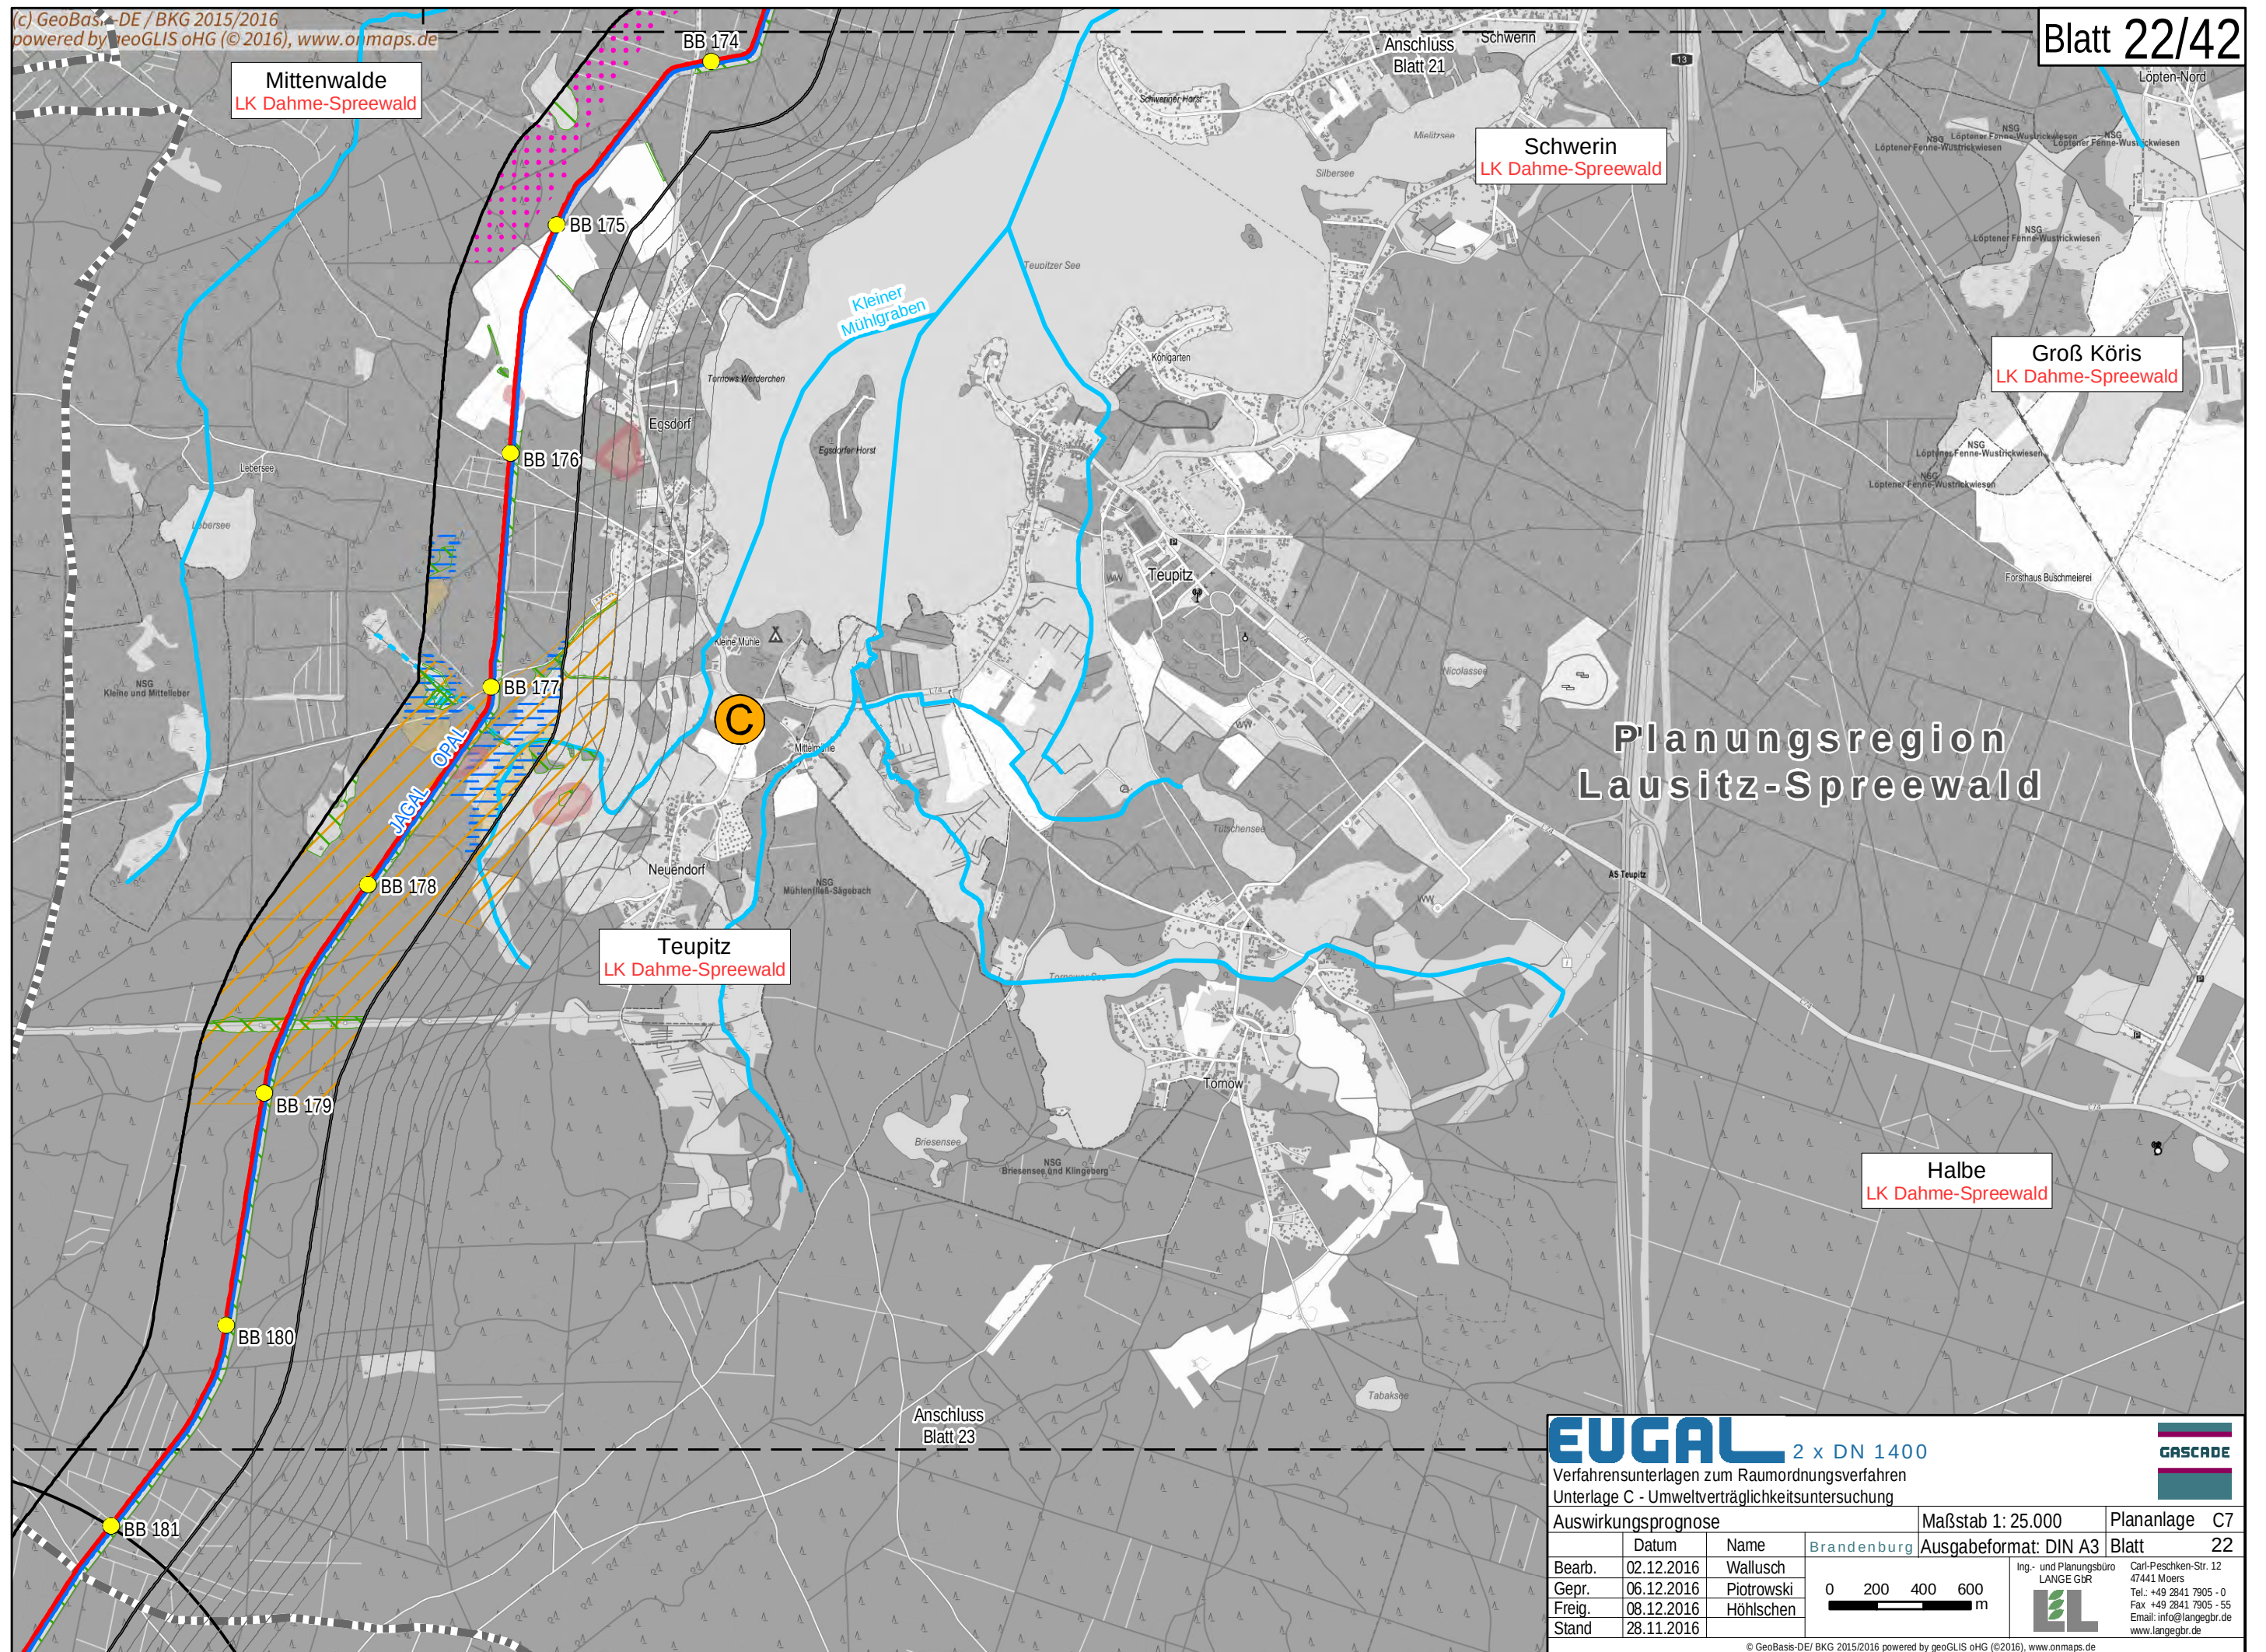

EUGAL 2 x DN 1400

Verfahrensunterlagen zum Raumordnungsverfahren
Unterlage C - Umweltverträglichkeitsuntersuchung

Auswirkungsprognose

Datum	Name
Bearb. 02.12.2016	Wallusch
Gepr. 06.12.2016	Piotrowski
Freig. 08.12.2016	Höhlischen
Stand 28.11.2016	

Maßstab 1: 25.000

Ausgabeformat: DIN A3

Plananlage C7

Blatt 22


0 200 400 600 m

Ing.- und Planungsbüro
LANGE GBR

Carl-Peschken-Str. 12
47441 Moers
Tel.: +49 2841 7905 - 0
Fax +49 2841 7905 - 55
Email: info@langebr.de
www.langebr.de

© GeoBasis-DE/ BKG 2015/2016 powered by geoGLIS oHG (©2016), www.onmaps.de

Path: O:\EUGAL\arcGIS\layout\ROV\Unterlage_C_UV\UUGAB_ROV_UVU_C7_Auswirkungsprognose.mxd

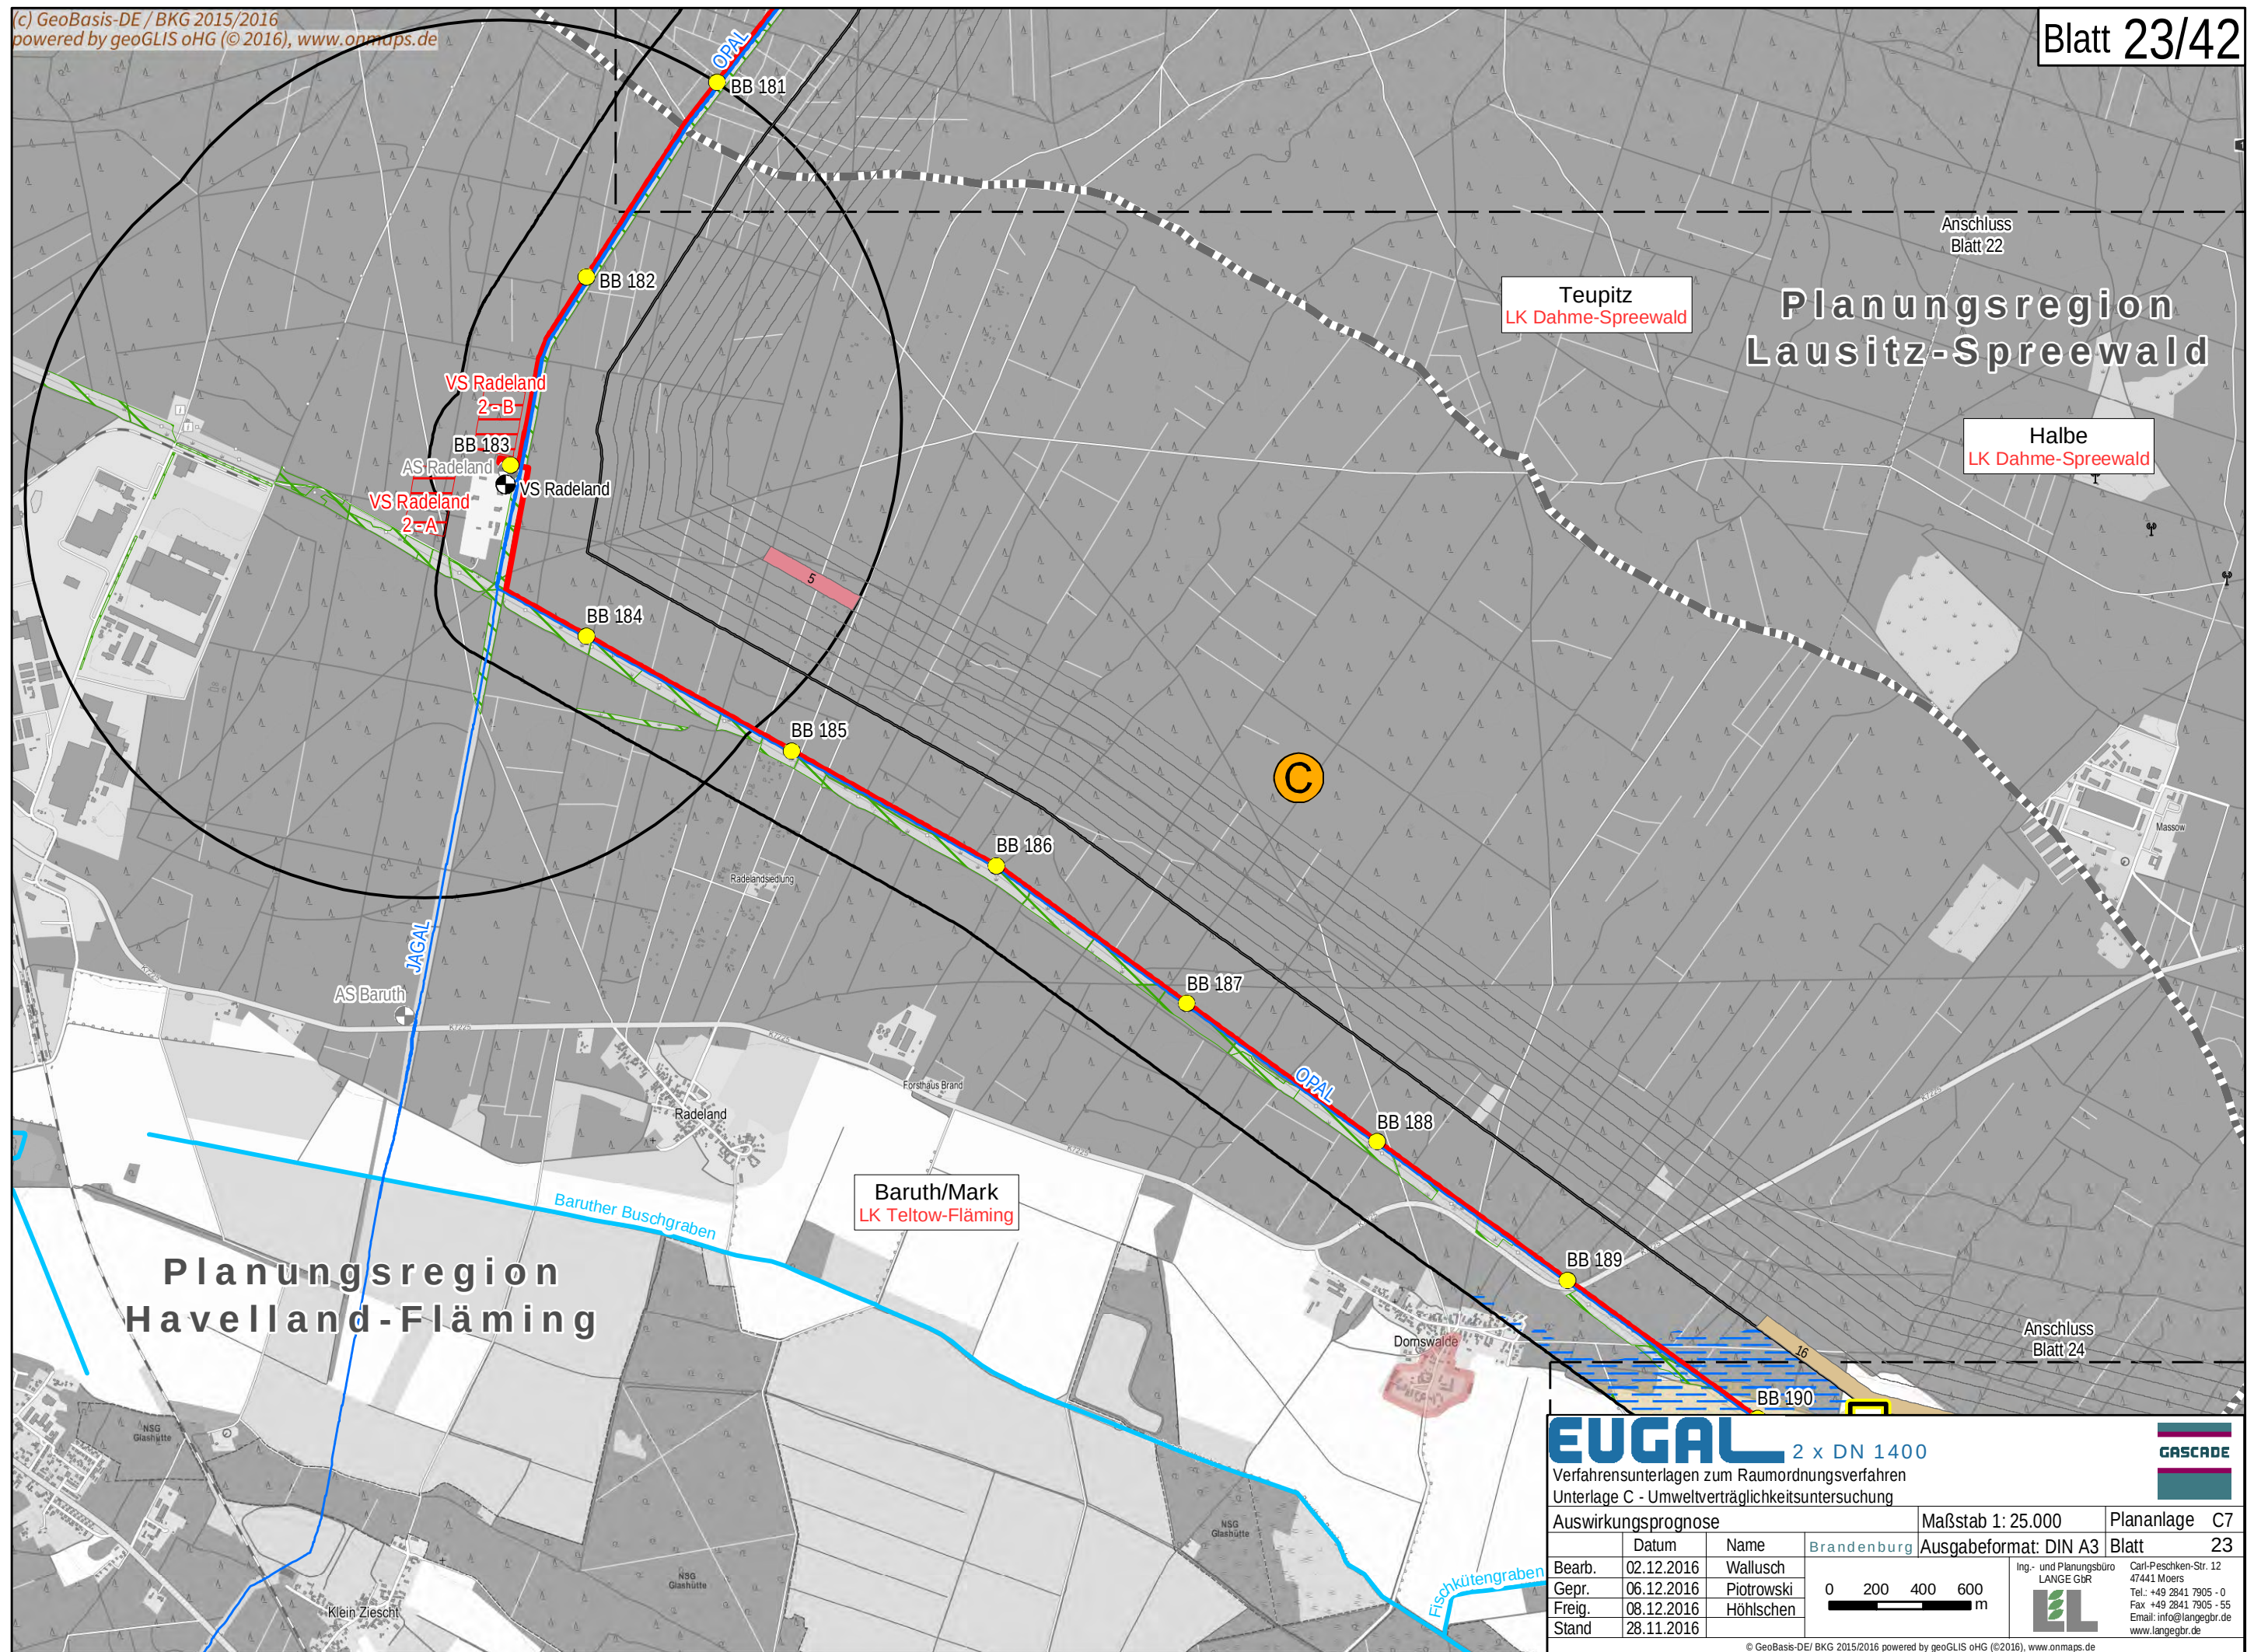

EUGAL 2 x DN 1400
Verfahrensunterlagen zum Raumordnungsverfahren
Unterlage C - Umweltverträglichkeitsuntersuchung

Auswirkungsprognose

Datum	Name
Bearb. 02.12.2016	Wallusch
Gepr. 06.12.2016	Piotrowski
Freig. 08.12.2016	Höhlschen
Stand 28.11.2016	

Maßstab 1: 25.000

Ausgabeformat: DIN A3

Plananlage C7


0 200 400 600 m

Brandenburg

Ing.- und Planungsbüro
LANGE GBR

Carl-Peschken-Str. 12
47441 Moers
Tel.: +49 2841 7905 - 0
Fax: +49 2841 7905 - 55
Email: info@langebr.de
www.langebr.de



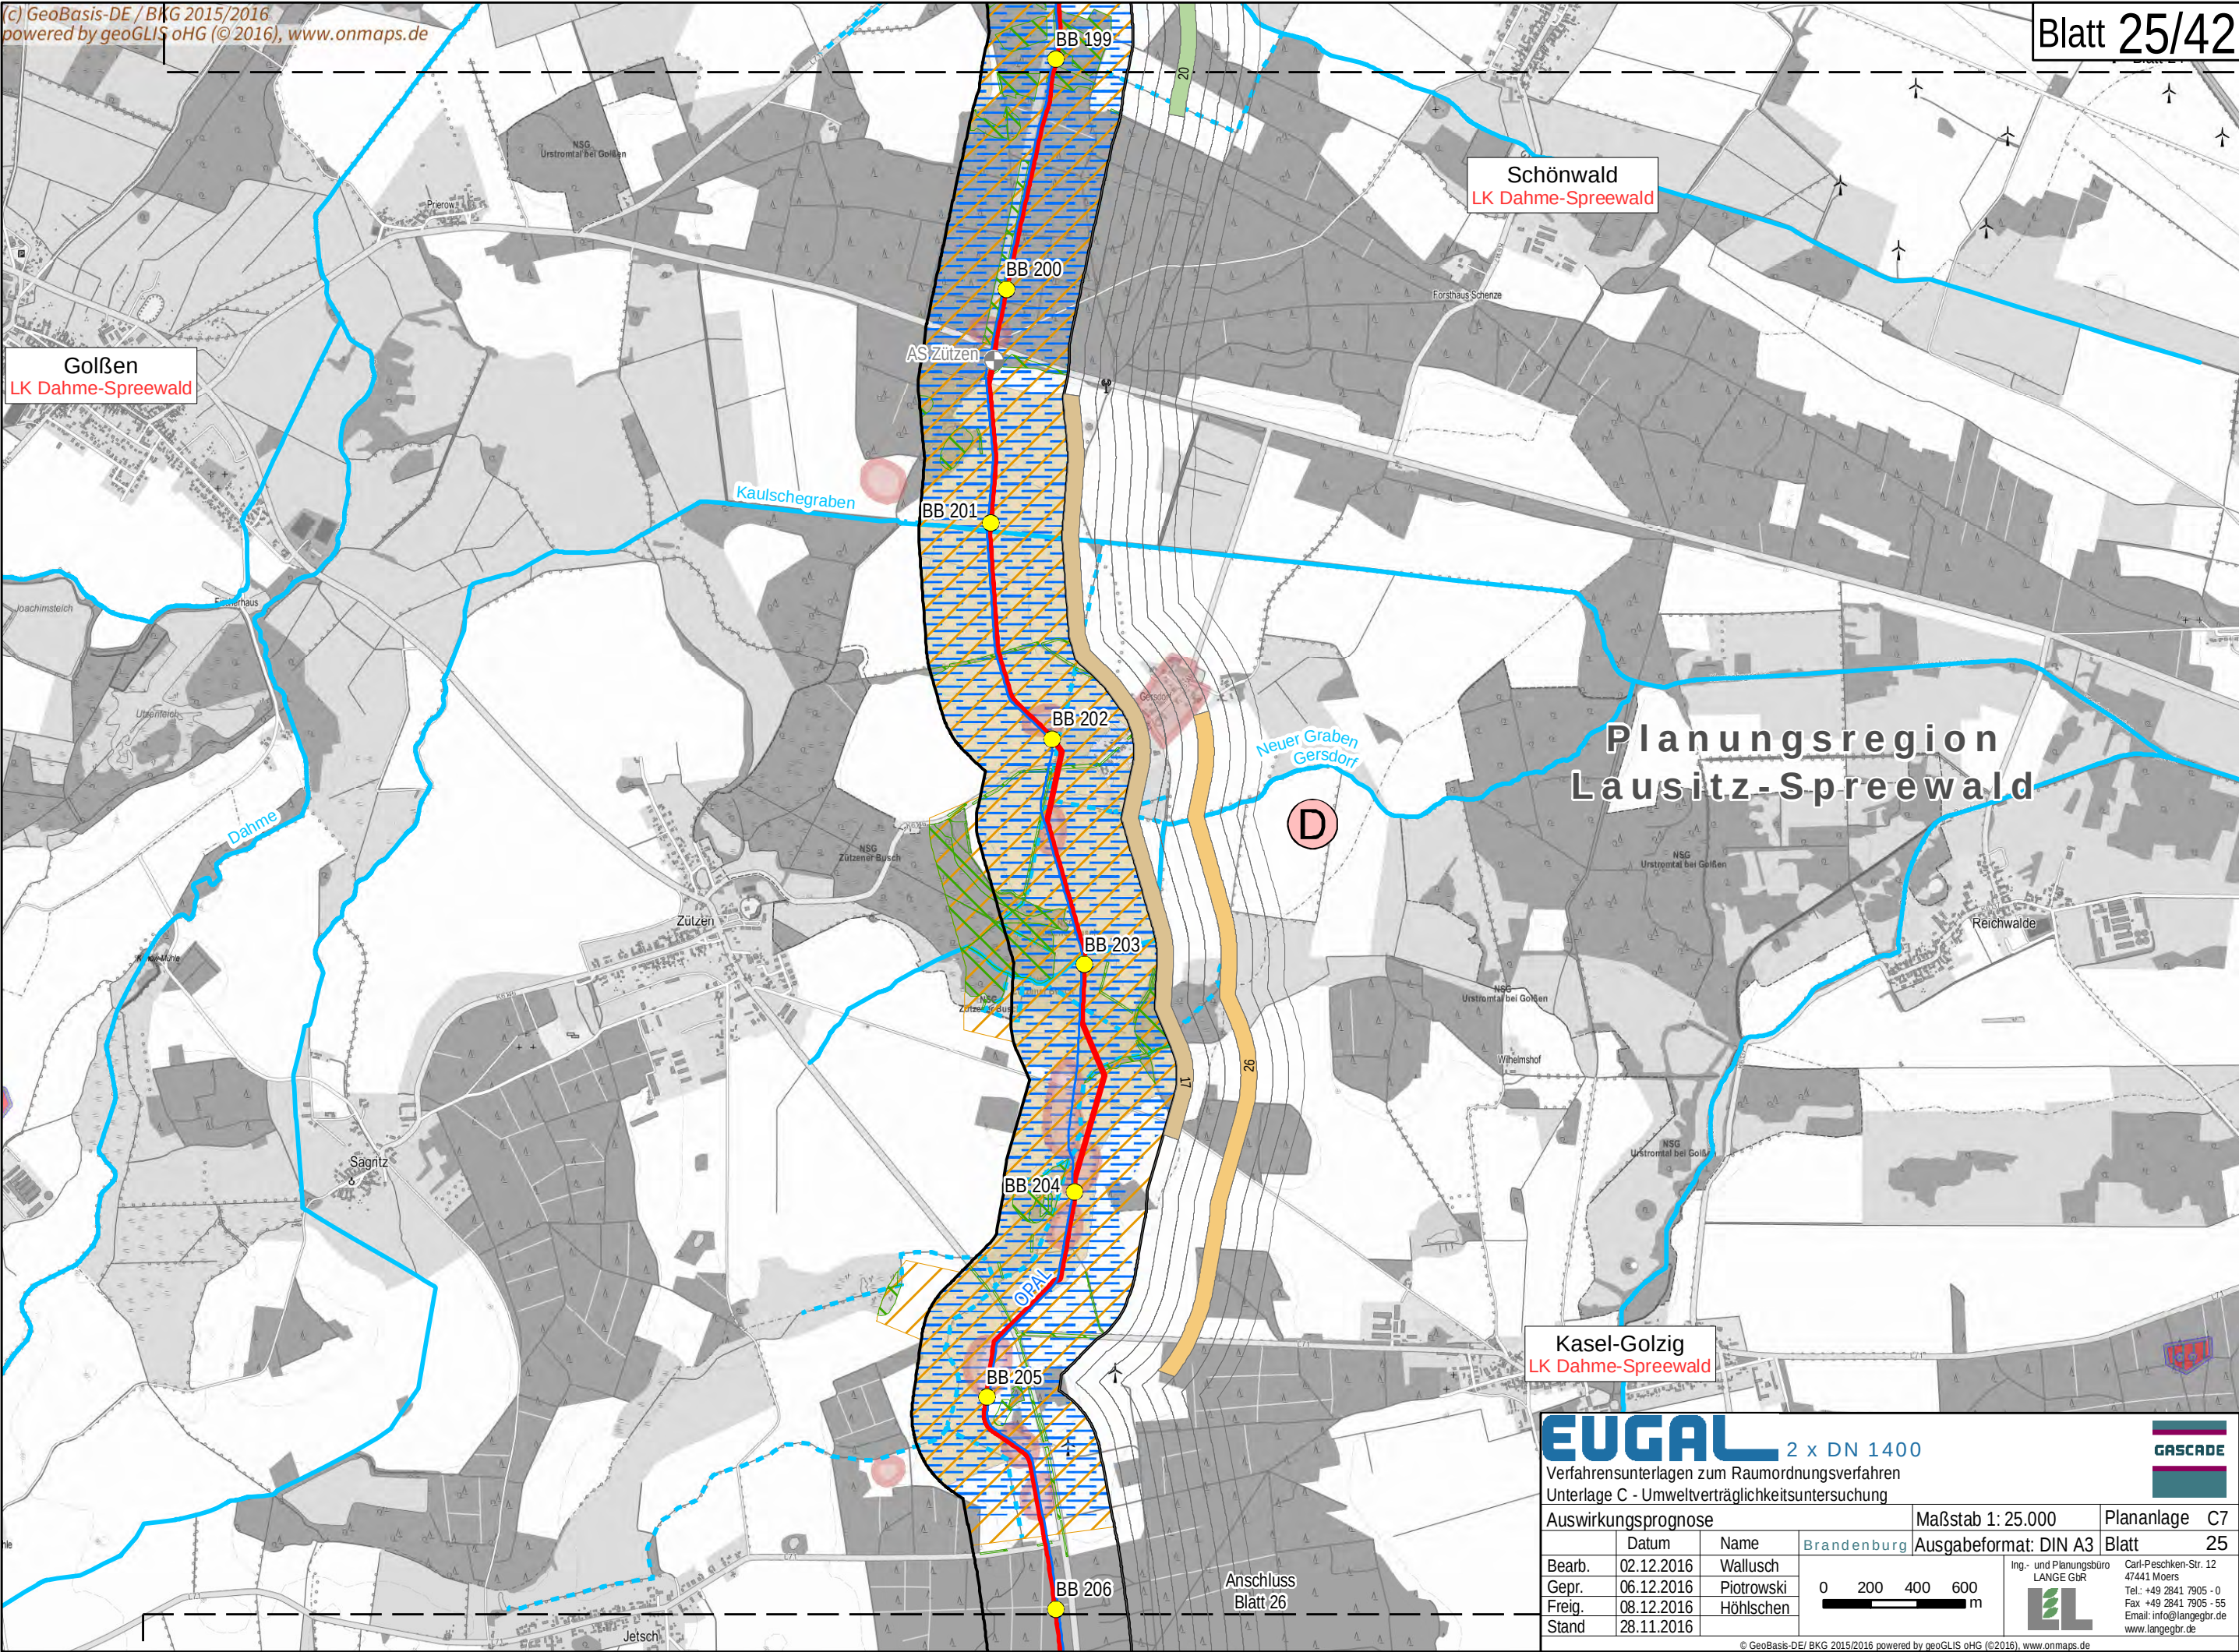

Schönwald

LK Dahme-Spreewald

Golßen

LK Dahme-Spreewald

Planungsregion
Lausitz-Spreewald

Kasel-Golzig

LK Dahme-Spreewald

EUGAL 2 x DN 1400

Verfahrensunterlagen zum Raumordnungsverfahren
Unterlage C - Umweltverträglichkeitsuntersuchung

Auswirkungsprognose

Maßstab 1: 25.000

Plananlage C7

Bearb. 02.12.2016 Wallusch

Gepr. 06.12.2016 Piotrowski

Freig. 08.12.2016 Höhlischen

Stand 28.11.2016


Brandenburg Ausgabeformat: DIN A3

Blatt 25

0 200 400 600 m

Ing.- und Planungsbüro
LANGE GBR
Carl-Peschken-Str. 12
47441 Moers
Tel.: +49 2841 7905 - 0
Fax: +49 2841 7905 - 55
Email: info@langegebr.de
www.langegebr.de

Anschluss
Blatt 26

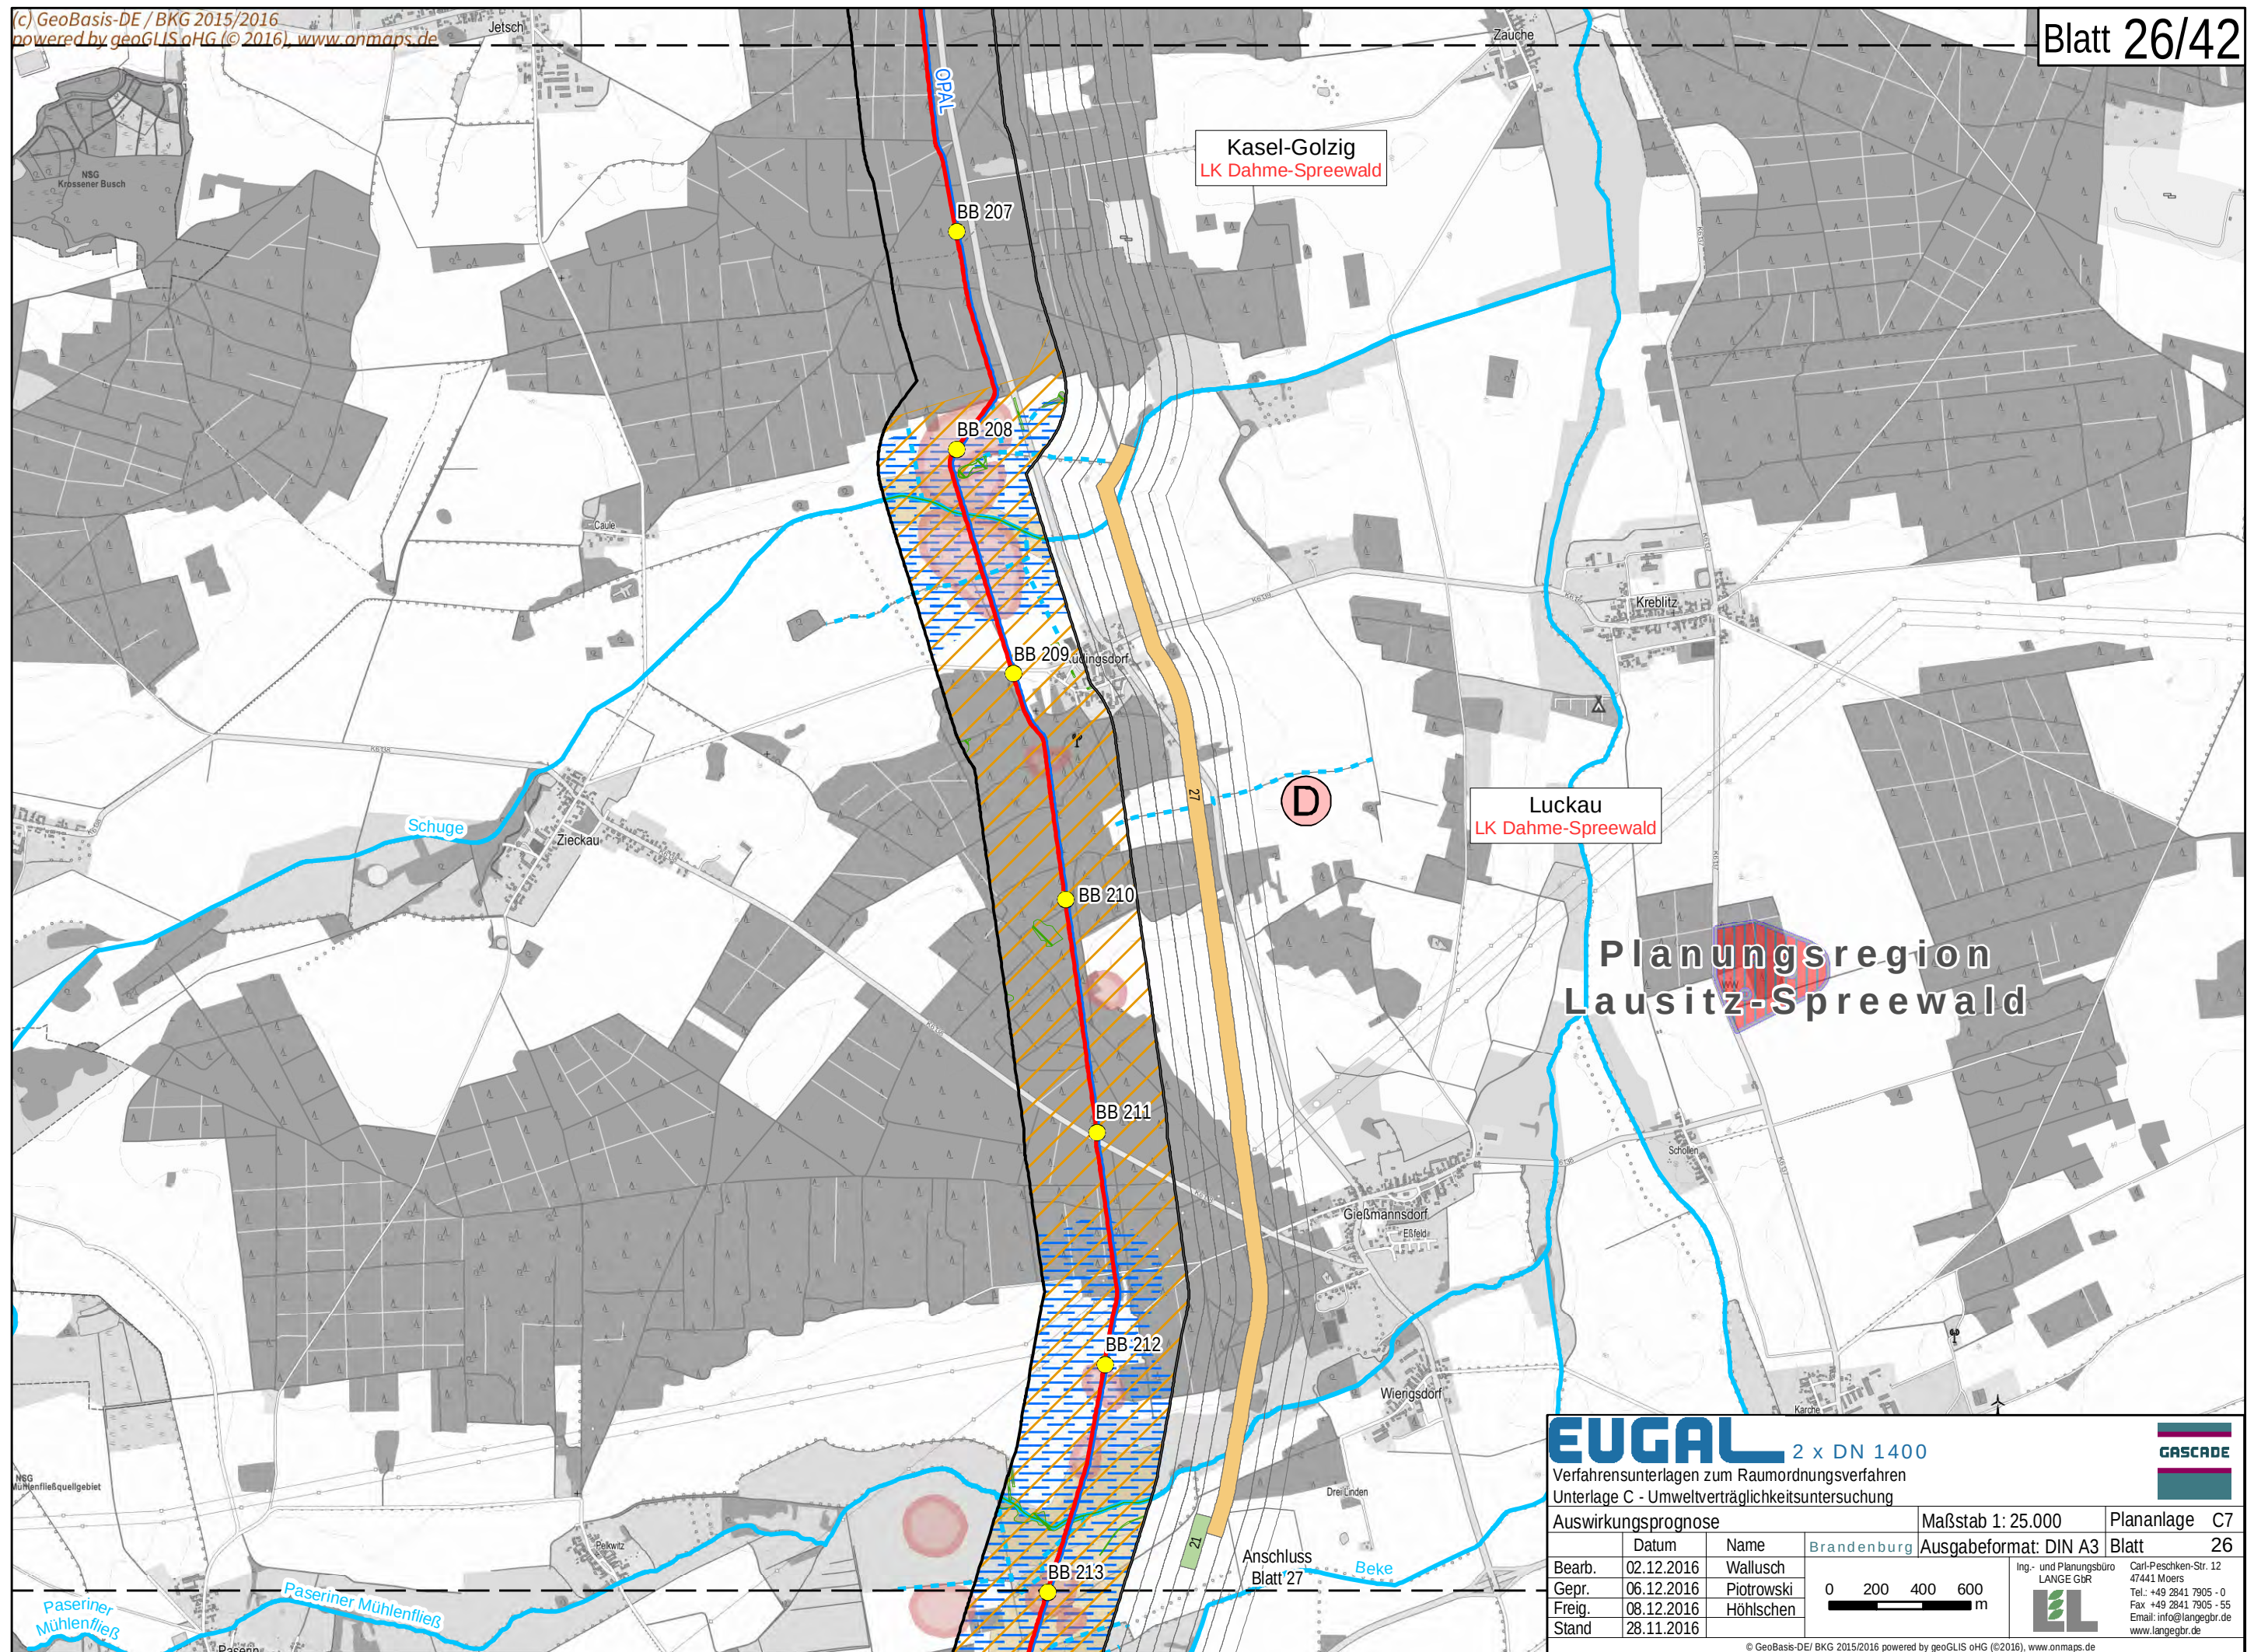

Kasel-Golzig
LK Dahme-Spreewald

Luckau
LK Dahme-Spreewald

Planungsregion
Lausitz-Spreewald

EUGAL 2 x DN 1400
Verfahrensunterlagen zum Raumordnungsverfahren
Unterlage C - Umweltverträglichkeitsuntersuchung

Auswirkungsprognose			Maßstab 1: 25.000	Plananlage C7
Bearb.	02.12.2016	Wallusch		Blatt 26
Gepr.	06.12.2016	Piotrowski		
Freig.	08.12.2016	Höhlschen		
Stand	28.11.2016			

Ing.- und Planungsbüro
LANGE GBR


Carl-Peschken-Str. 12
47441 Moers
Tel.: +49 2841 7905 - 0
Fax +49 2841 7905 - 55
Email: info@langebr.de
www.langebr.de

© GeoBasis-DE/ BKG 2015/2016 powered by geoGLIS oHG (©2016) www.onmaps.de
Path: O:\EUGAL\ArcGIS\layout\ROV\Unterlage_C_UV\UUGAB_ROV_UVU_C7_Auswirkungsprognose.mxd

Paseriner Mühlenfließ


Anschluss
Blatt 27

Beke

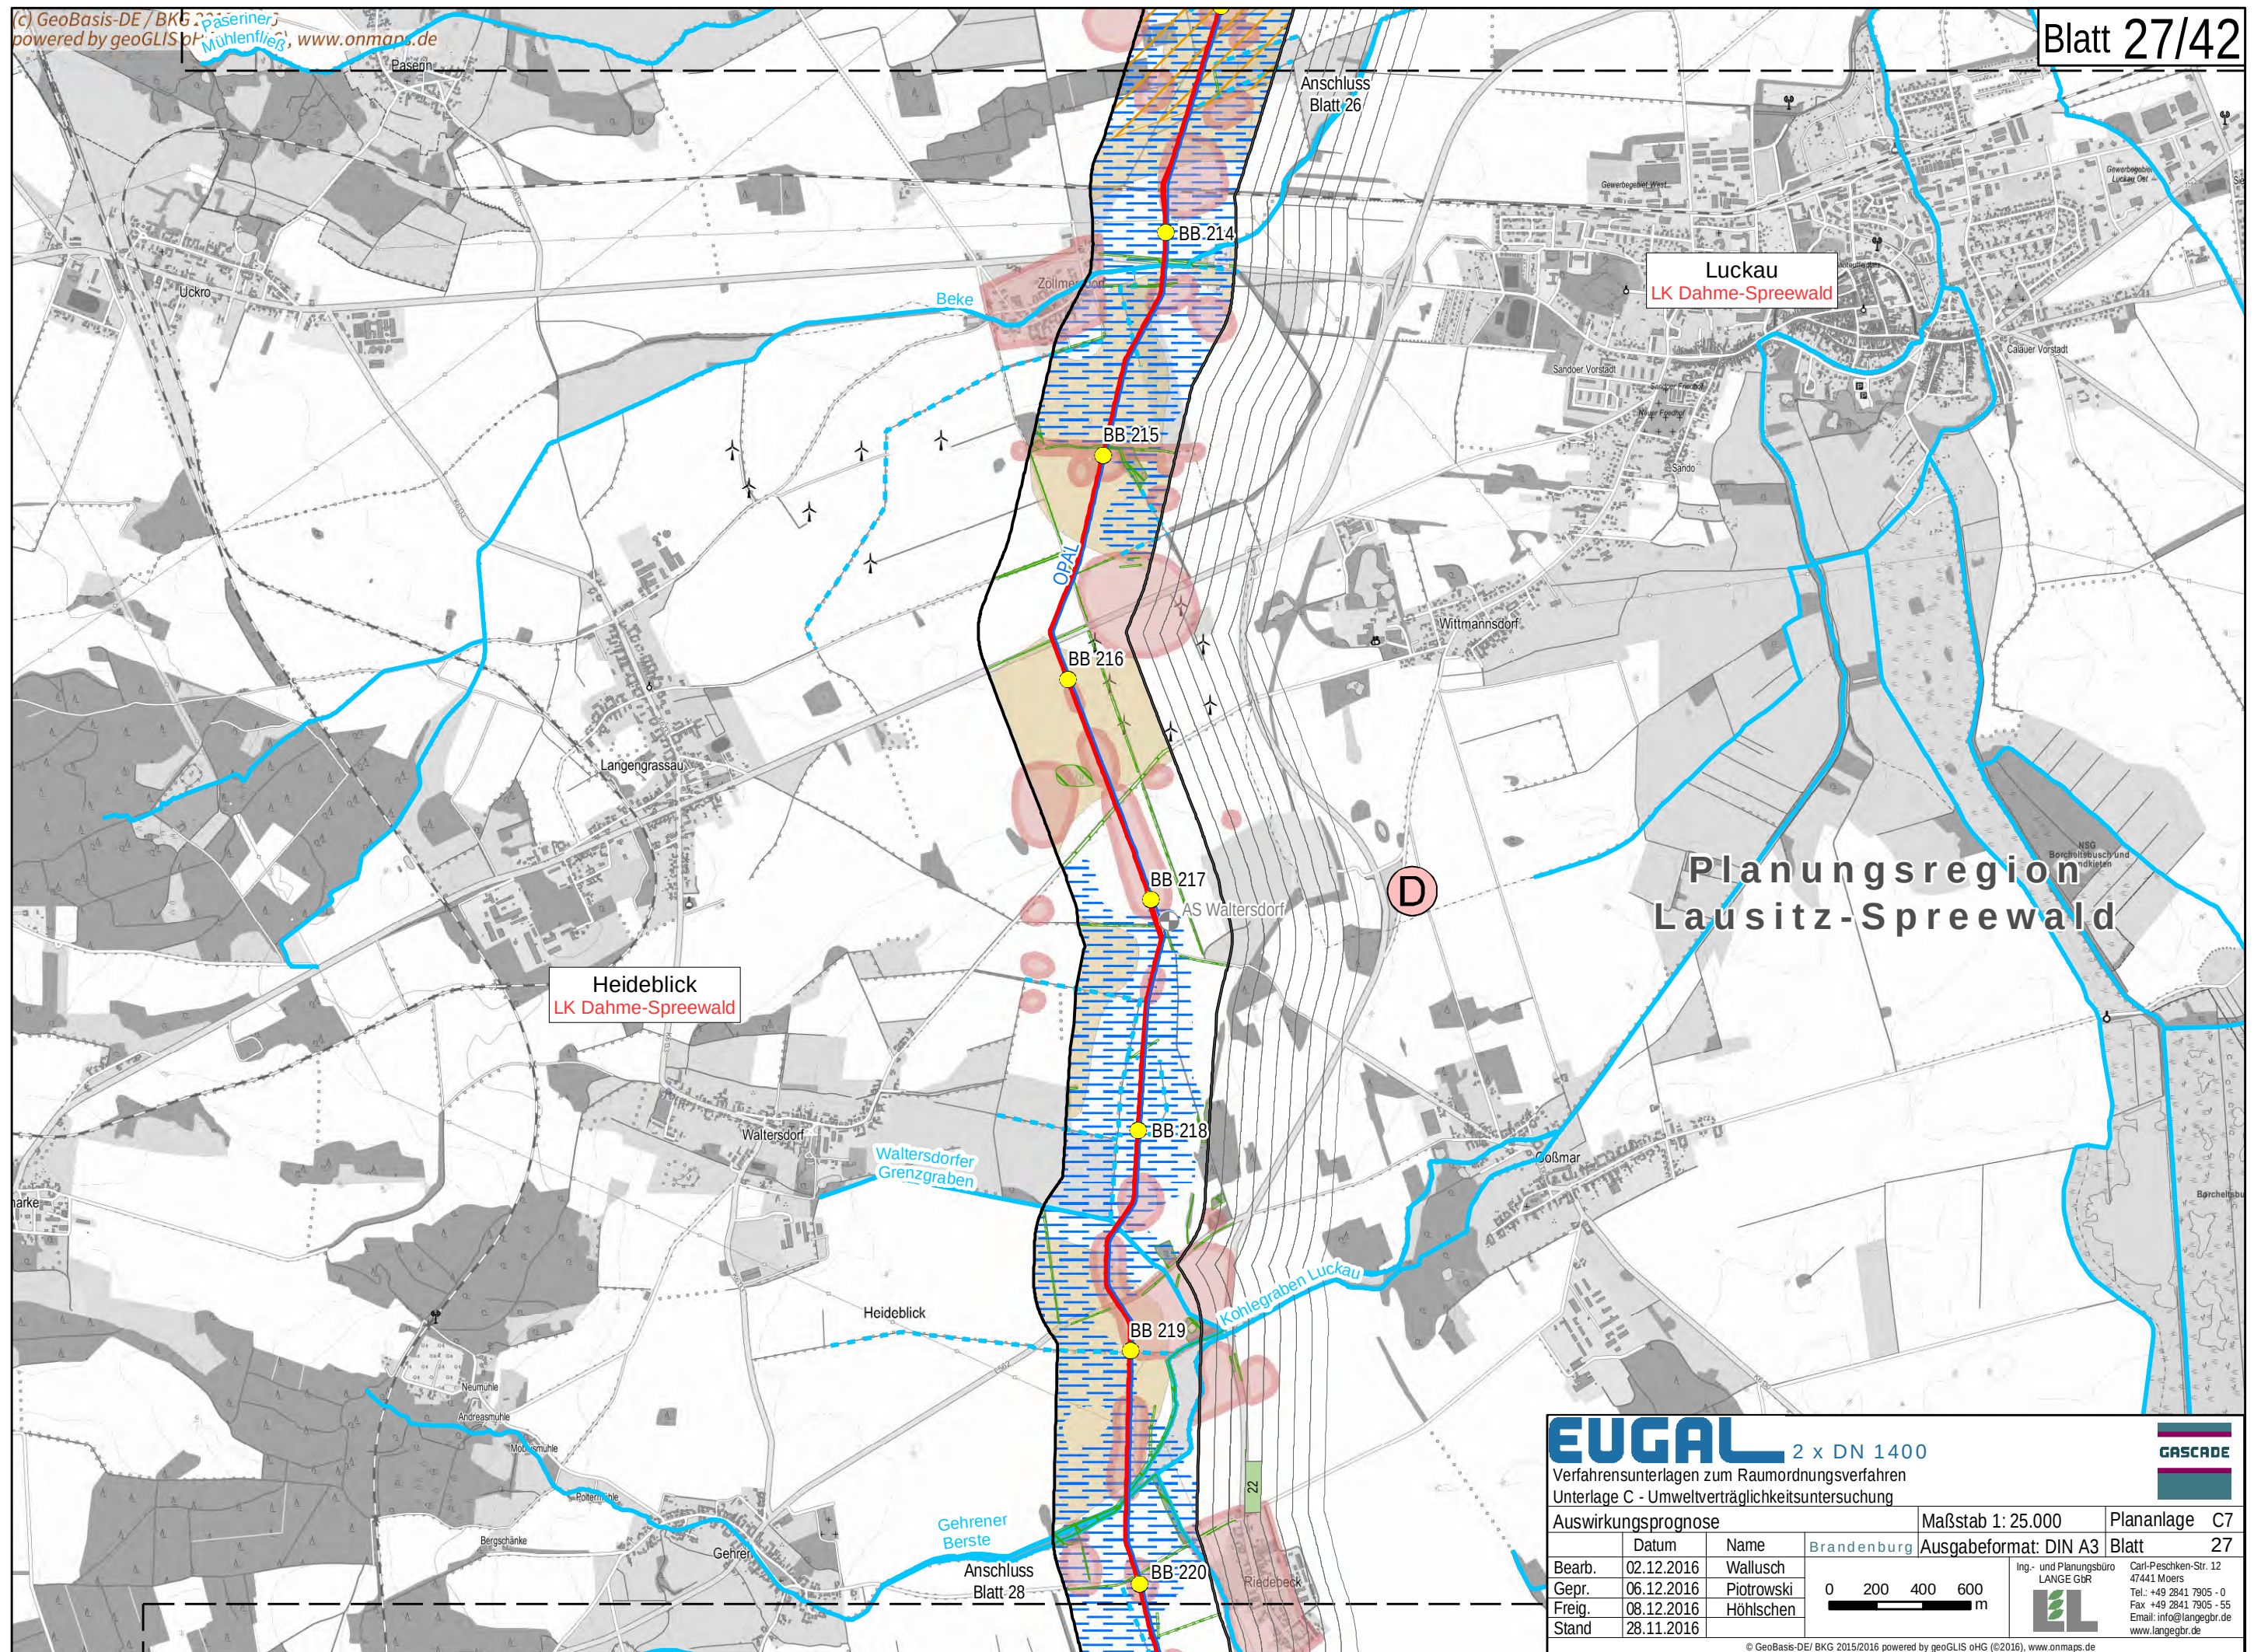

EUGAL 2 x DN 1400
Verfahrensunterlagen zum Raumordnungsverfahren
Unterlage C - Umweltverträglichkeitsuntersuchung

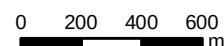


Auswirkungsprognose			Maßstab 1: 25.000	Plananlage C7
Bearb.	02.12.2016	Name Wallusch		Blatt 27
Gepr.	06.12.2016	Piotrowski		
Freig.	08.12.2016	Höhlschen		
Stand	28.11.2016			

Ing.- und Planungsbüro
LANGE GbR



Carl-Peschken-Str. 12
47441 Moers
Tel.: +49 2841 7905 - 0
Fax: +49 2841 7905 - 55
Email: info@langegebr.de
www.langegebr.de

© GeoBasis-DE/ BKG 2015/2016 powered by geoGLIS oHG (©2016), www.onmaps.de
Pfad: O:\EUGAL\ArcGIS\Layout\ROV\Unterlage_C_UV\UEUGAB_ROV_UVU_C7_Auswirkungsprognose.mxd

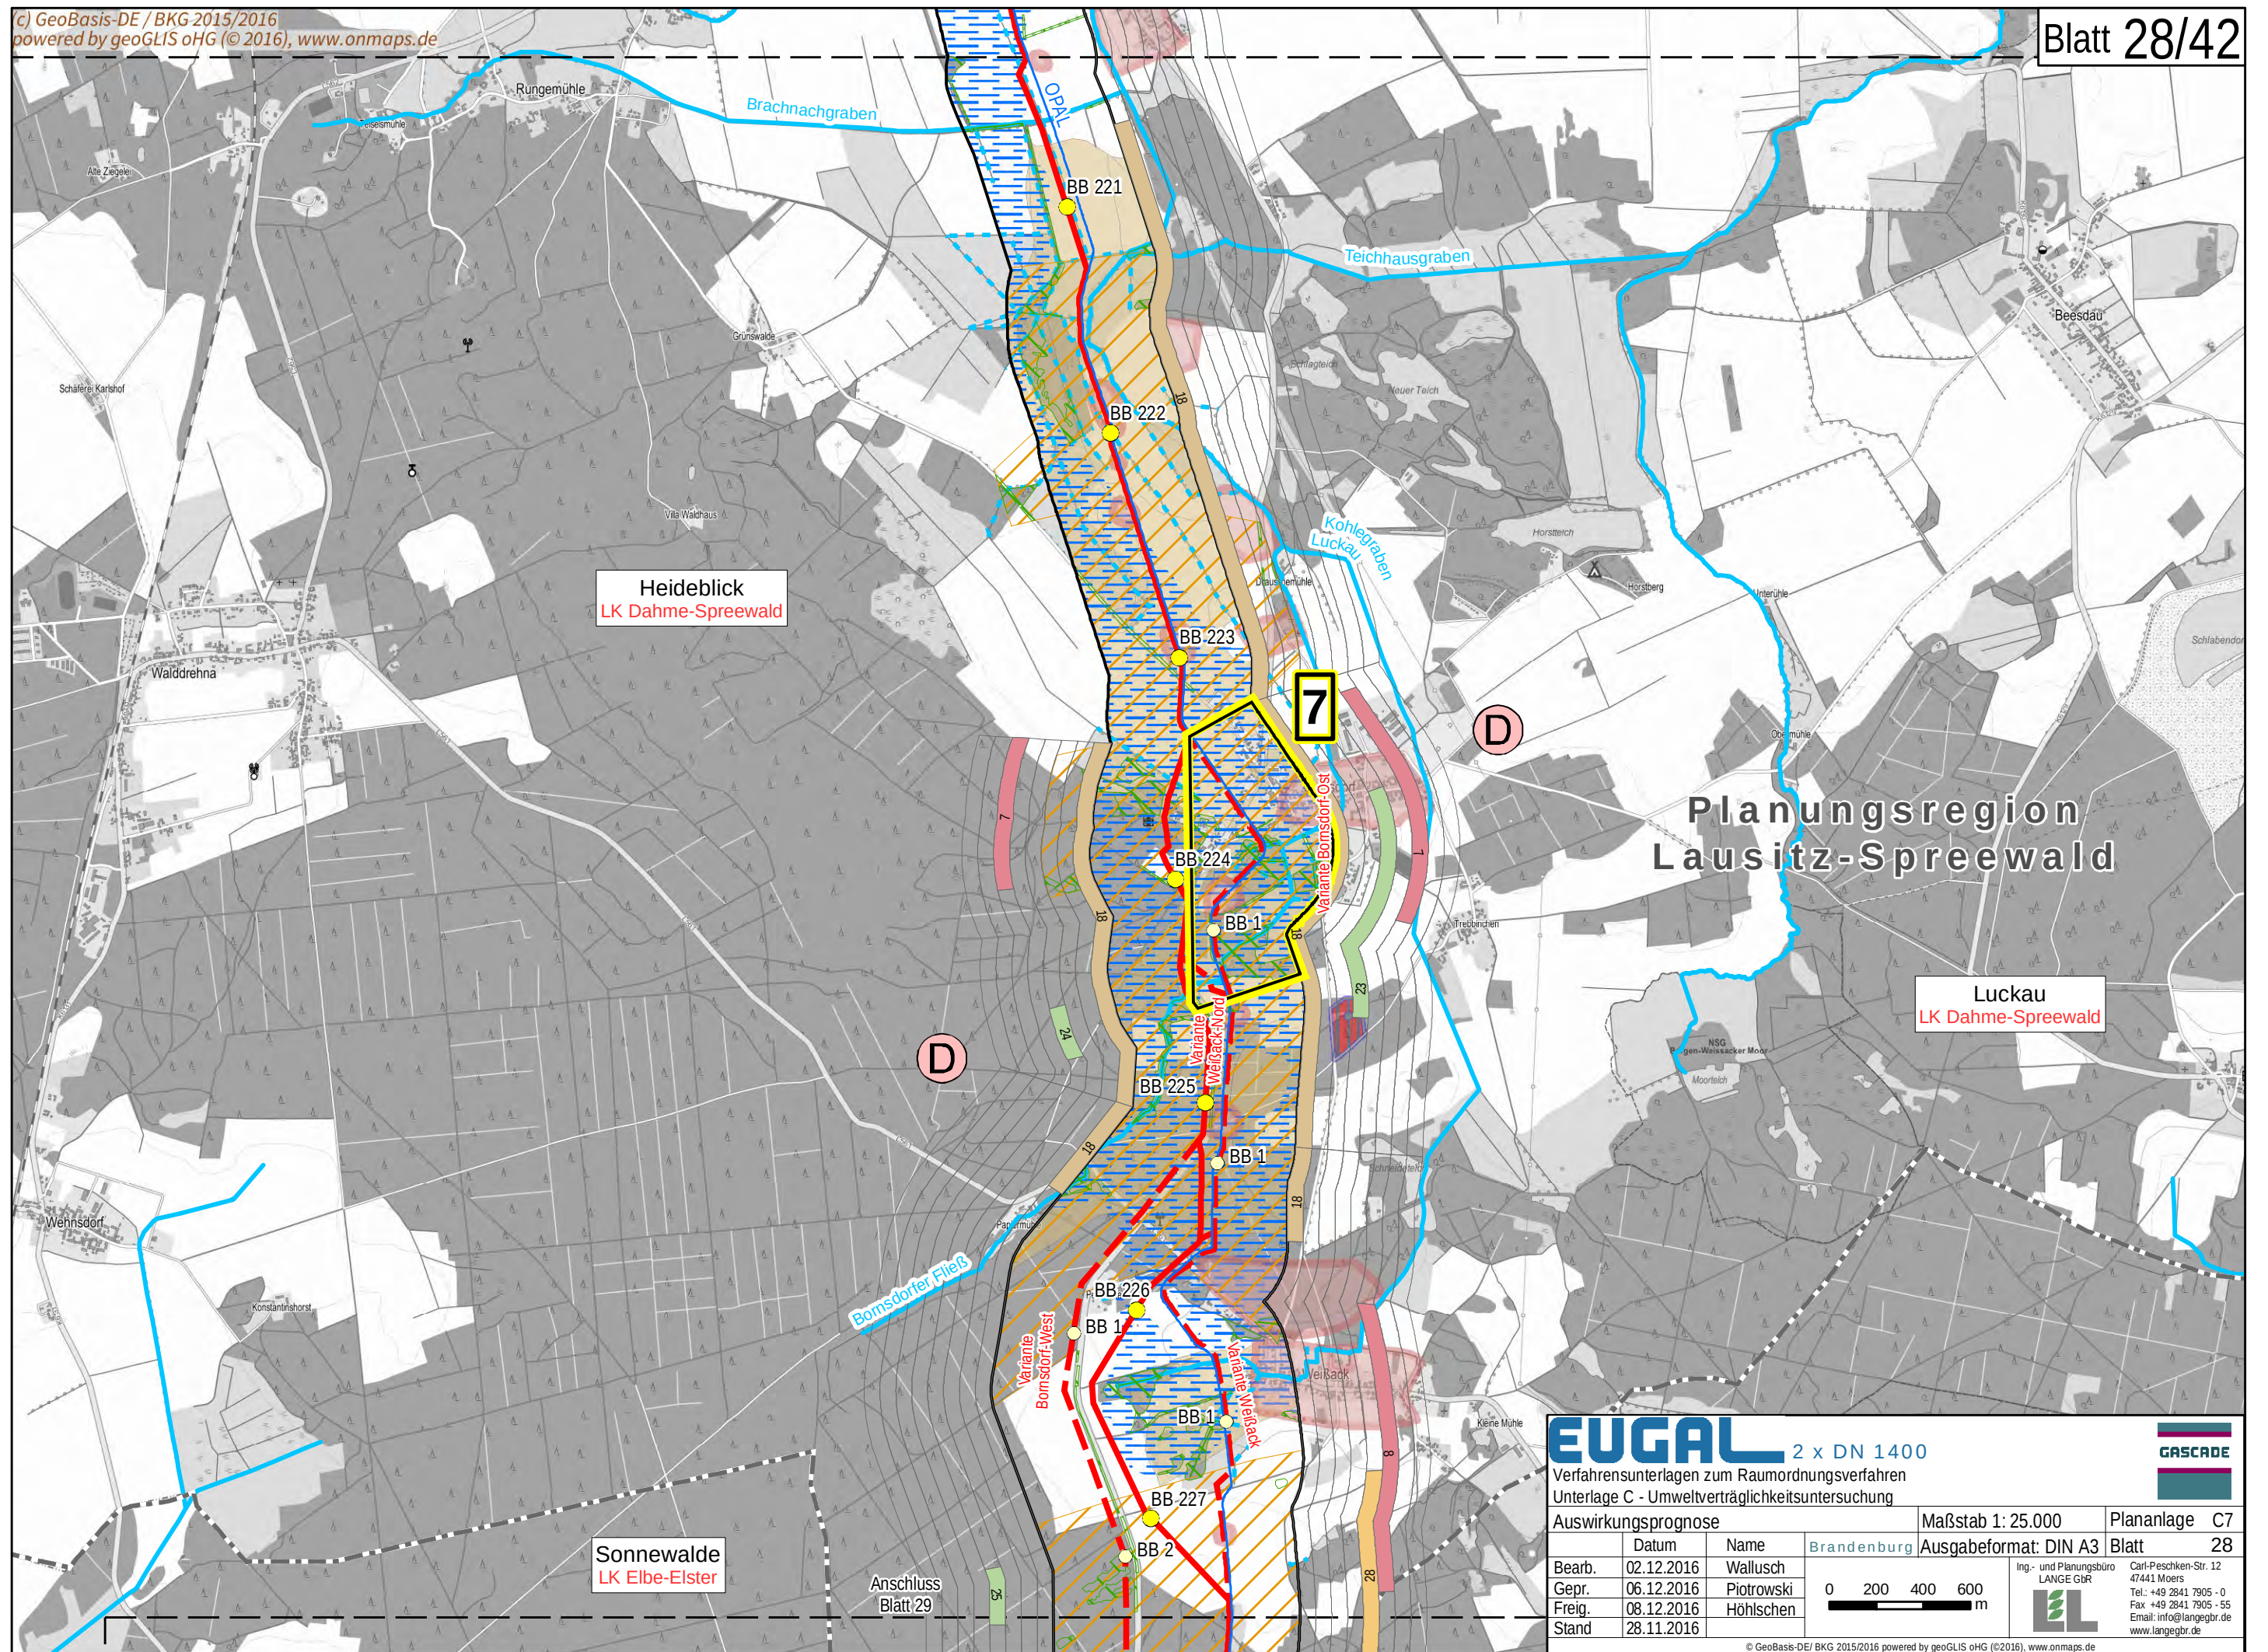

EUGAL 2 x DN 1400
Verfahrensunterlagen zum Raumordnungsverfahren
Unterlage C - Umweltverträglichkeitsuntersuchung

GASCADE


Brandenburg

Auswirkungsprognose		Maßstab 1: 25.000	Plananlage C7
Bearb.	02.12.2016	Name Wallusch	Blatt 28
Gepr.	06.12.2016	Piotrowski	
Freig.	08.12.2016	Höhlschen	
Stand	28.11.2016		

0 200 400 600 m

Ing.- und Planungsbüro LANGE GBR
Carl-Peschken-Str. 12
47441 Moers
Tel.: +49 2841 7905 - 0
Fax: +49 2841 7905 - 55
Email: info@langebr.de
www.langebr.de


© GeoBasis-DE/ BKG 2015/2016 powered by geoGLIS oHG (© 2016), www.onmaps.de
Path: O:\EUGAL\ArcGIS\layout\ROV\Unterlage_C_UV\EUGAB_ROV_UVU_C7_Auswirkungsprognose.mxd

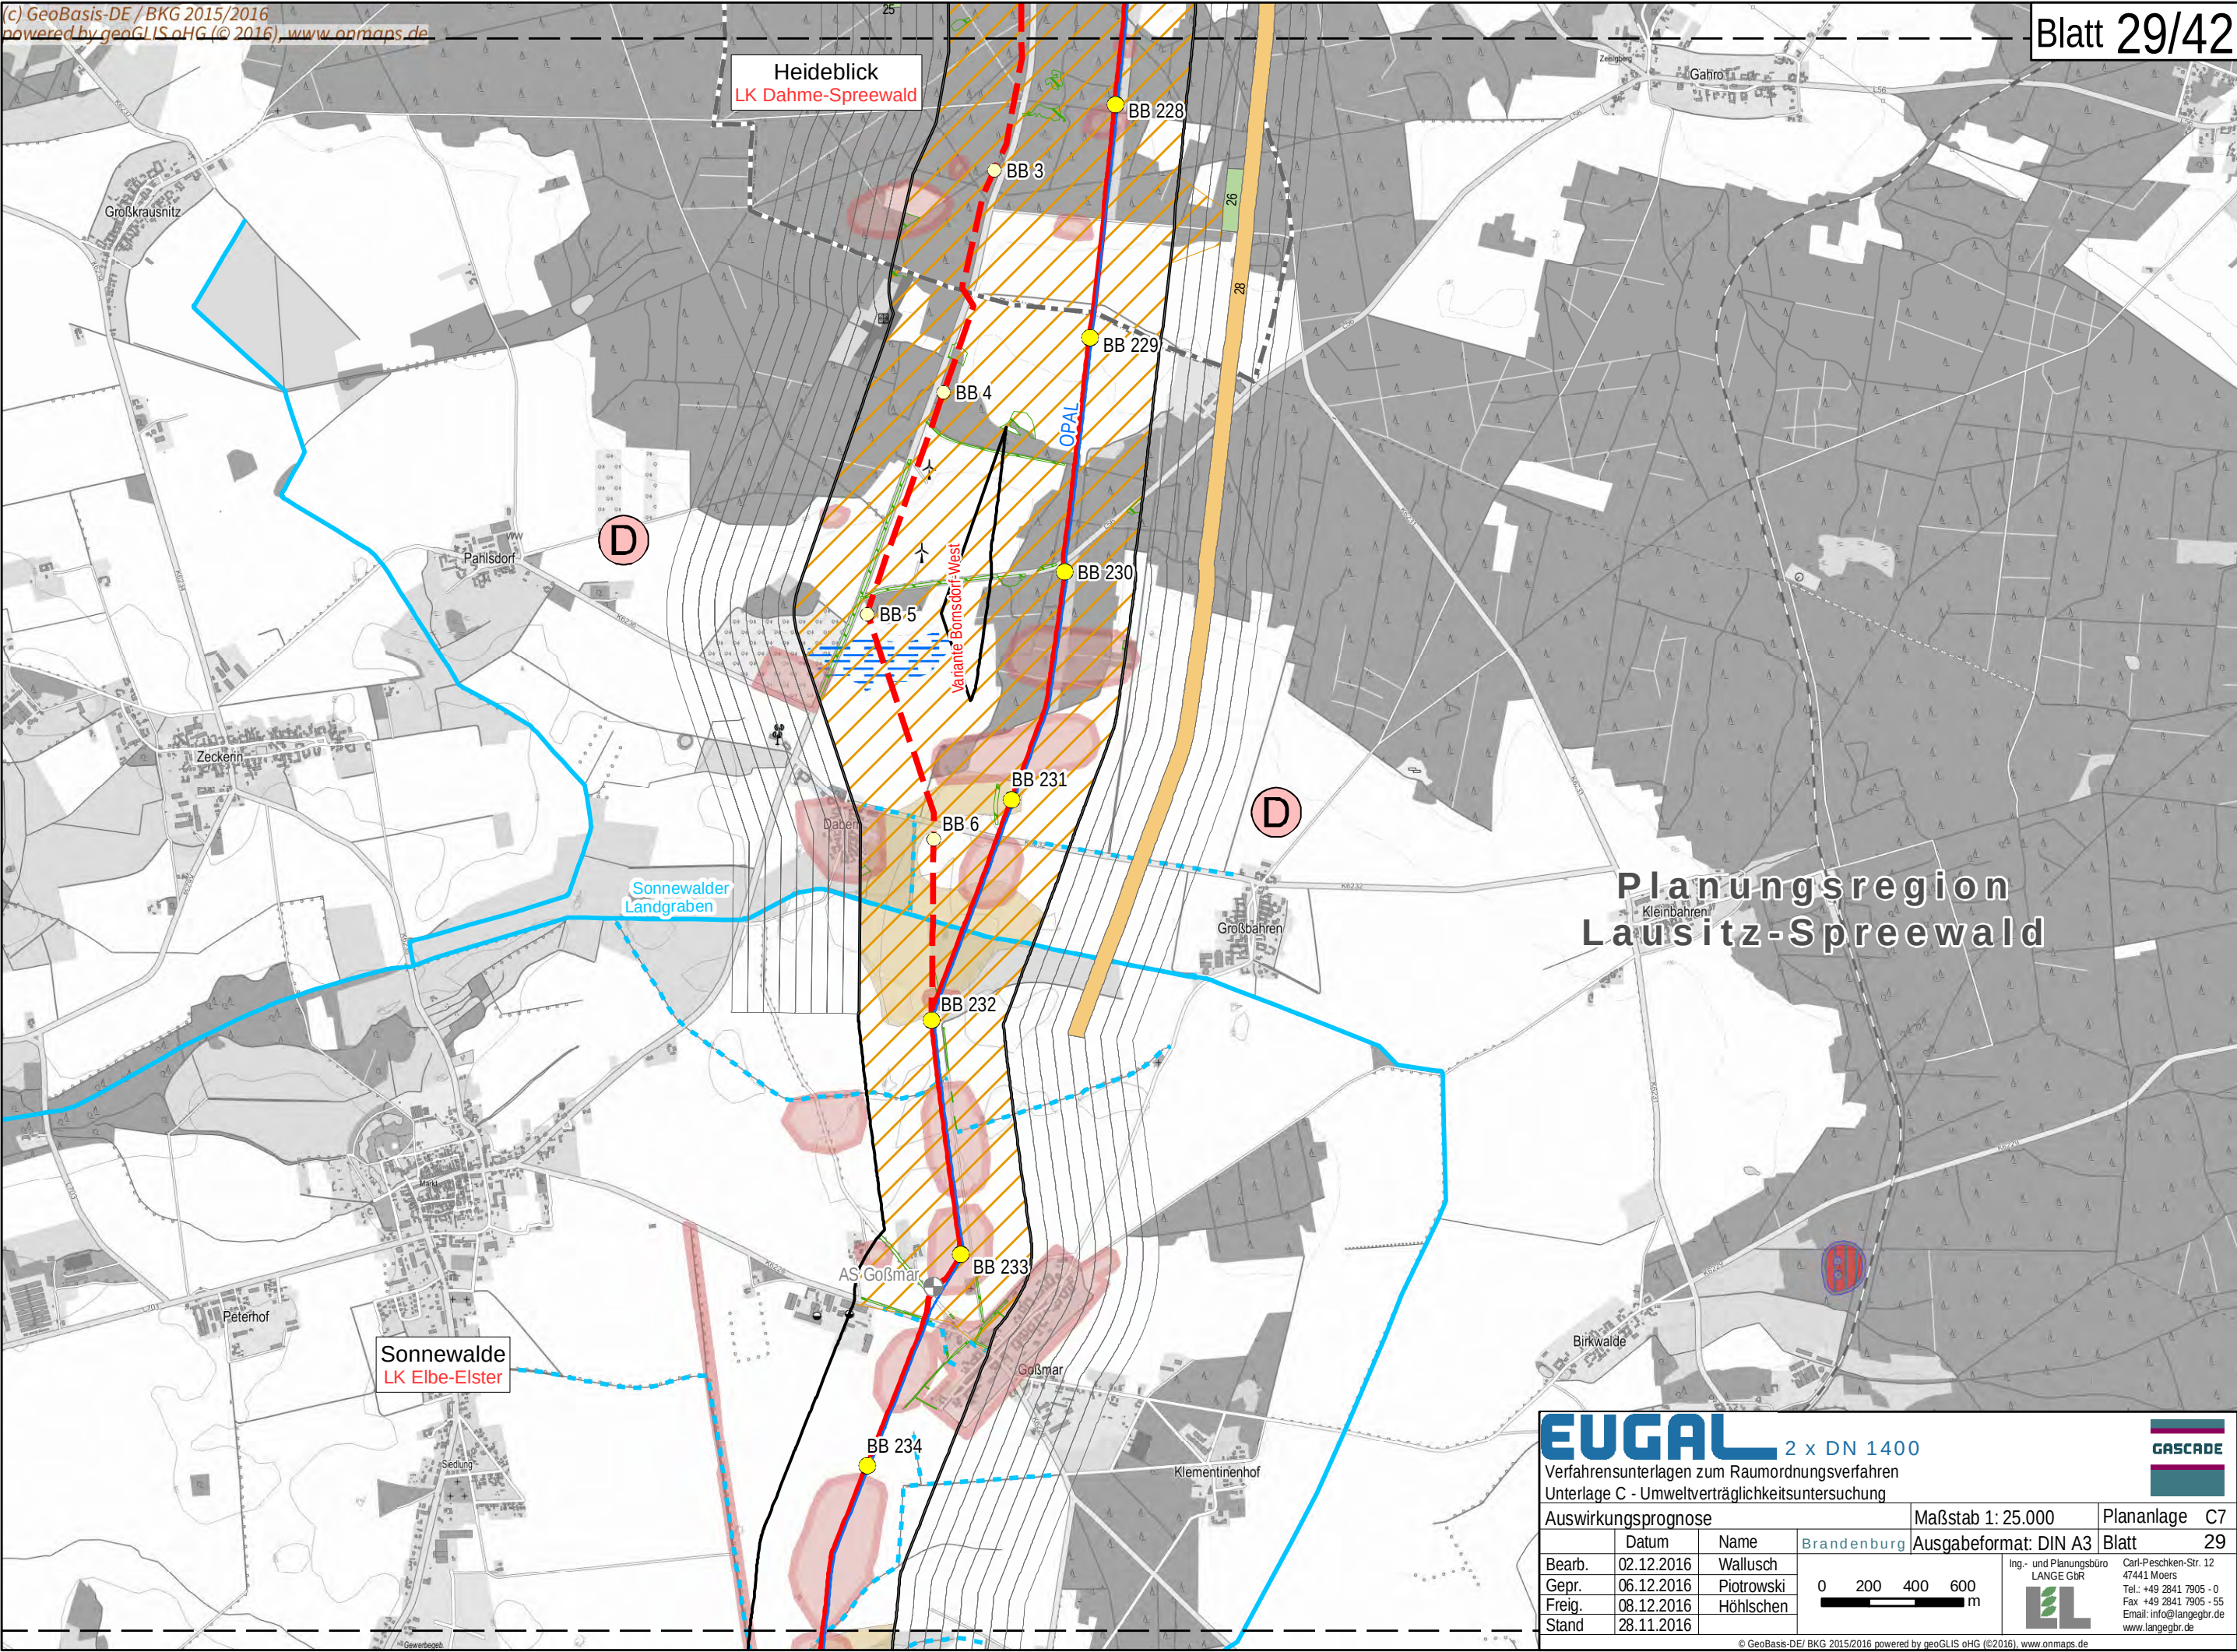

EUGAL 2 x DN 1400

Verfahrensunterlagen zum Raumordnungsverfahren
Unterlage C - Umweltverträglichkeitsuntersuchung

<

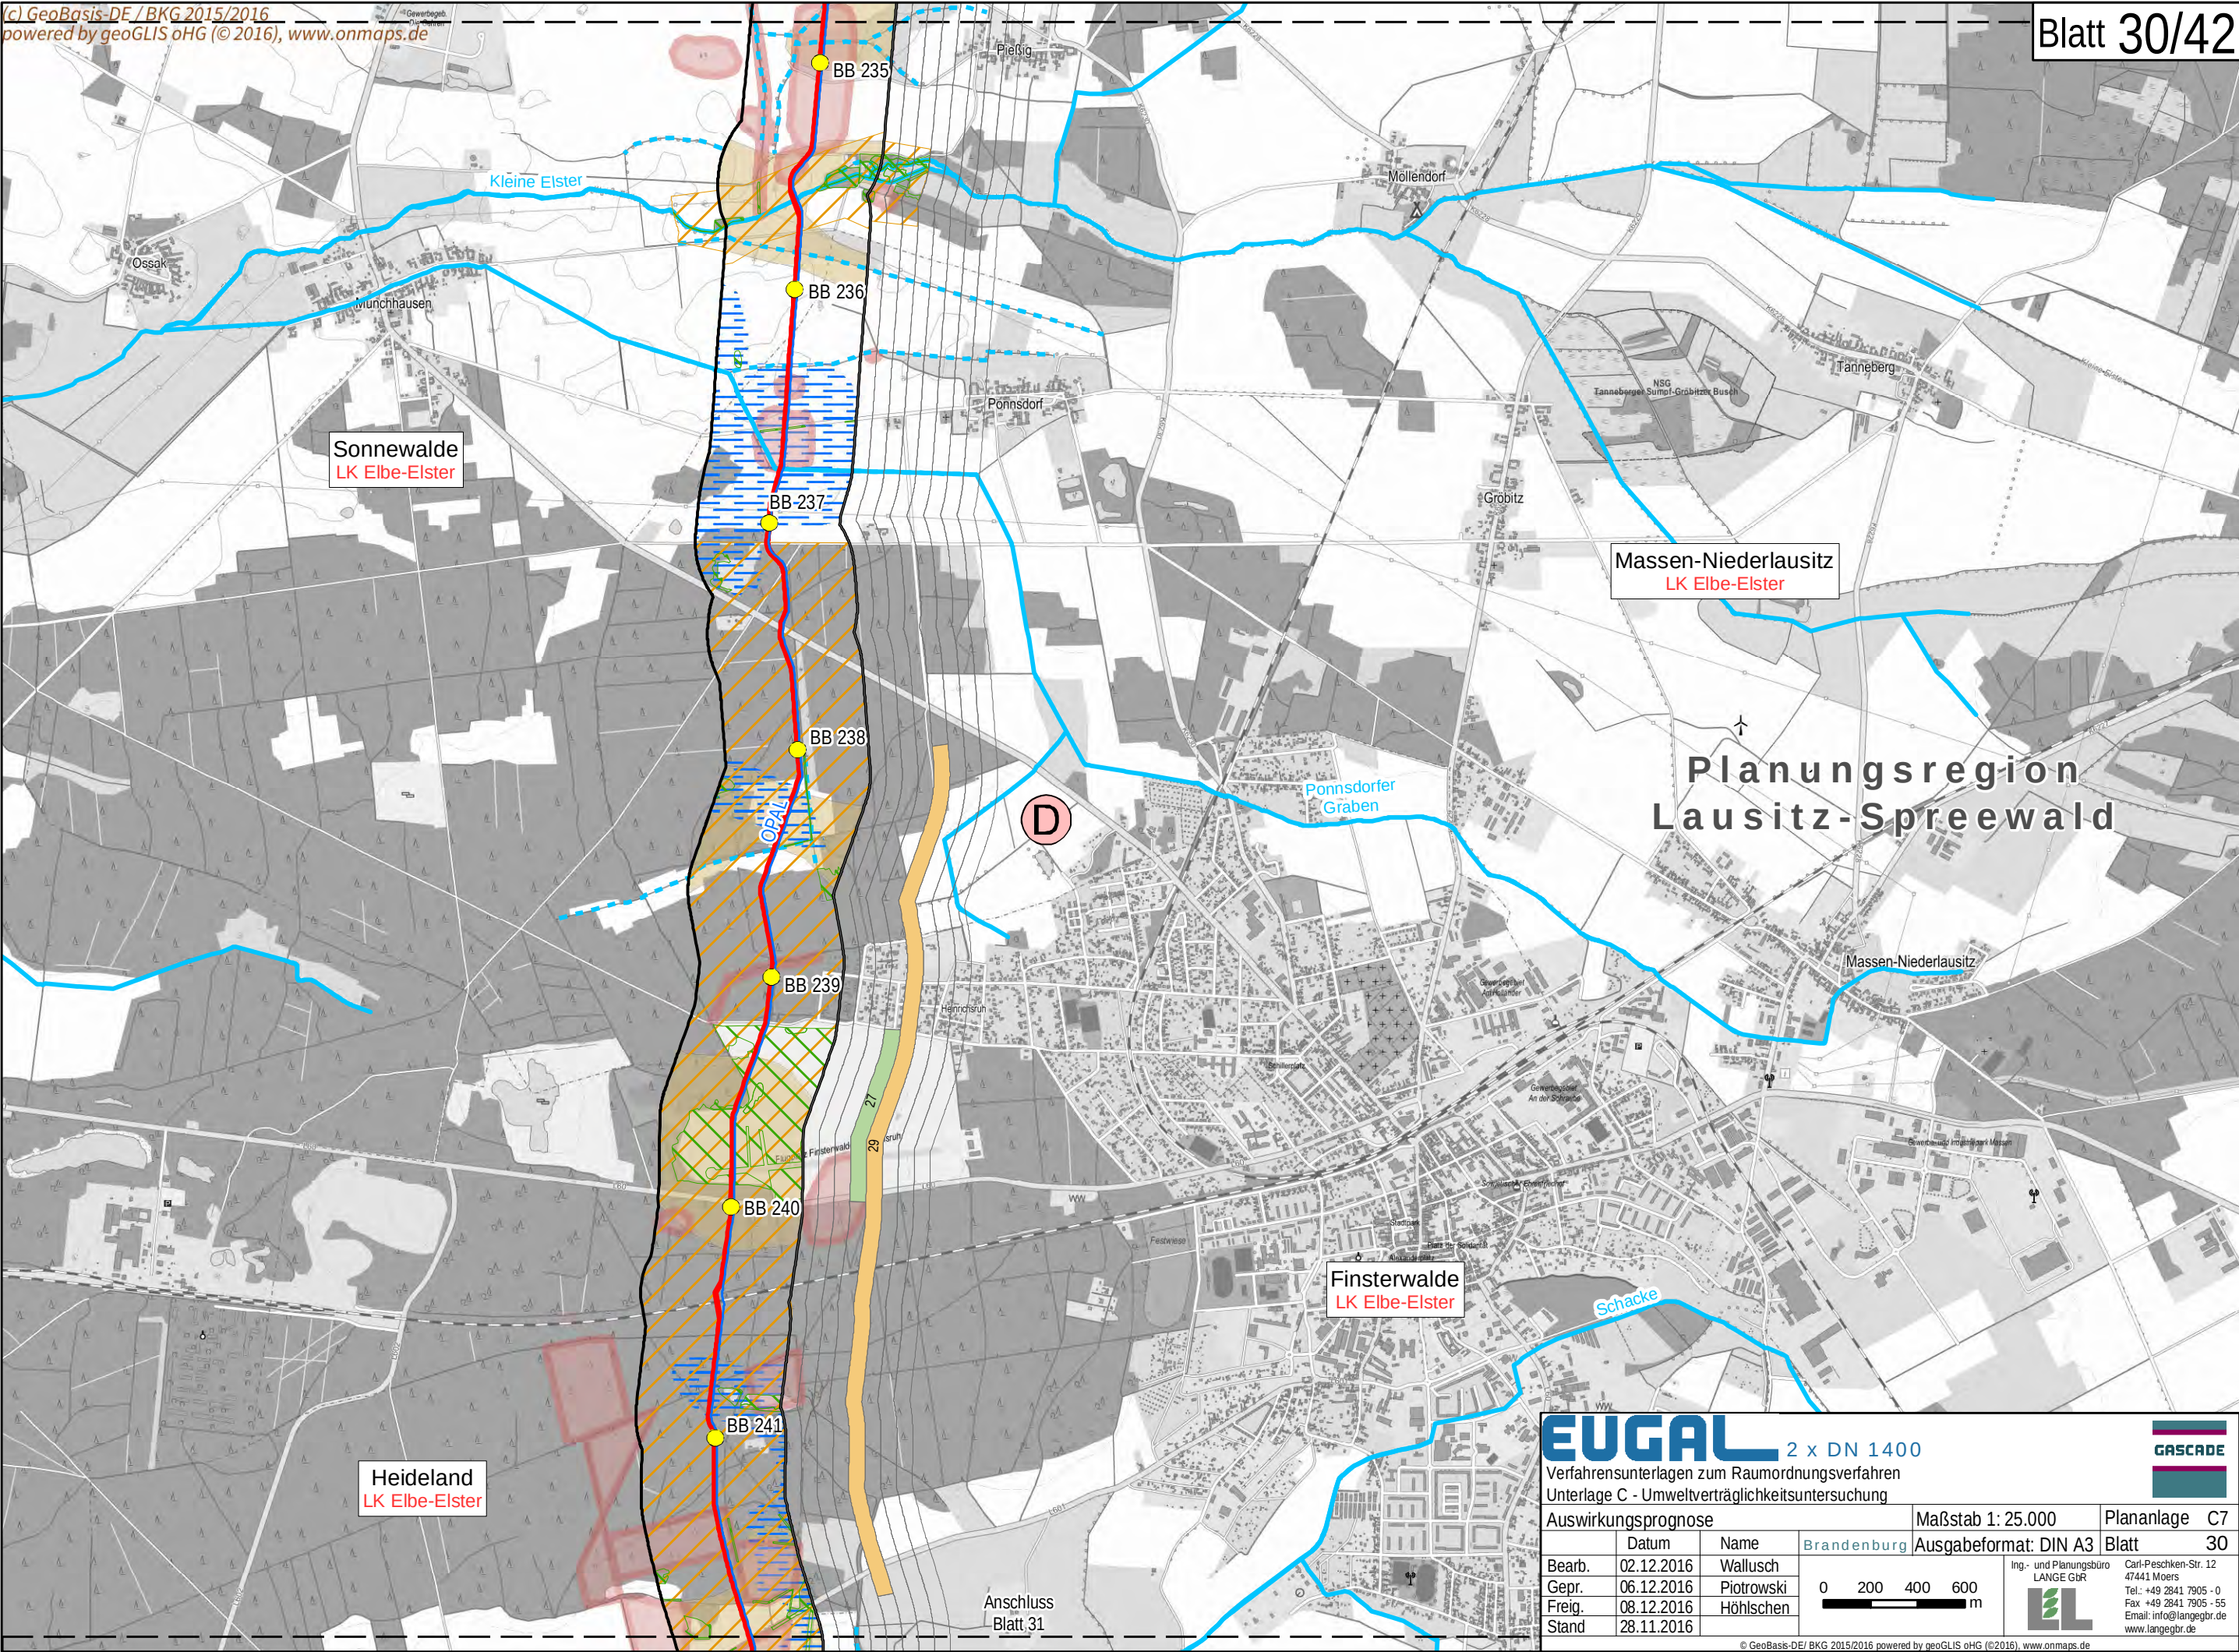

EUGAL 2 x DN 1400

Verfahrensunterlagen zum Raumordnungsverfahren
Unterlage C - Umweltverträglichkeitsuntersuchung

GASCADE

Ing.- und Planungsbüro
LANGE GbR


Carl-Peschken-Str. 12
47441 Moers
Tel.: +49 2841 7905 - 0
Fax +49 2841 7905 - 55
Email: info@langebr.de
www.langebr.de

Auswirkungsprognose		Maßstab 1: 25.000	Plananlage C7
Bearb.	02.12.2016	Wallusch	0 200 400 600 m
Gepr.	06.12.2016	Piotrowski	
Freig.	08.12.2016	Höhlschen	
Stand	28.11.2016		

Brandenburg

Ausgabeformat: DIN A3


Blatt 30

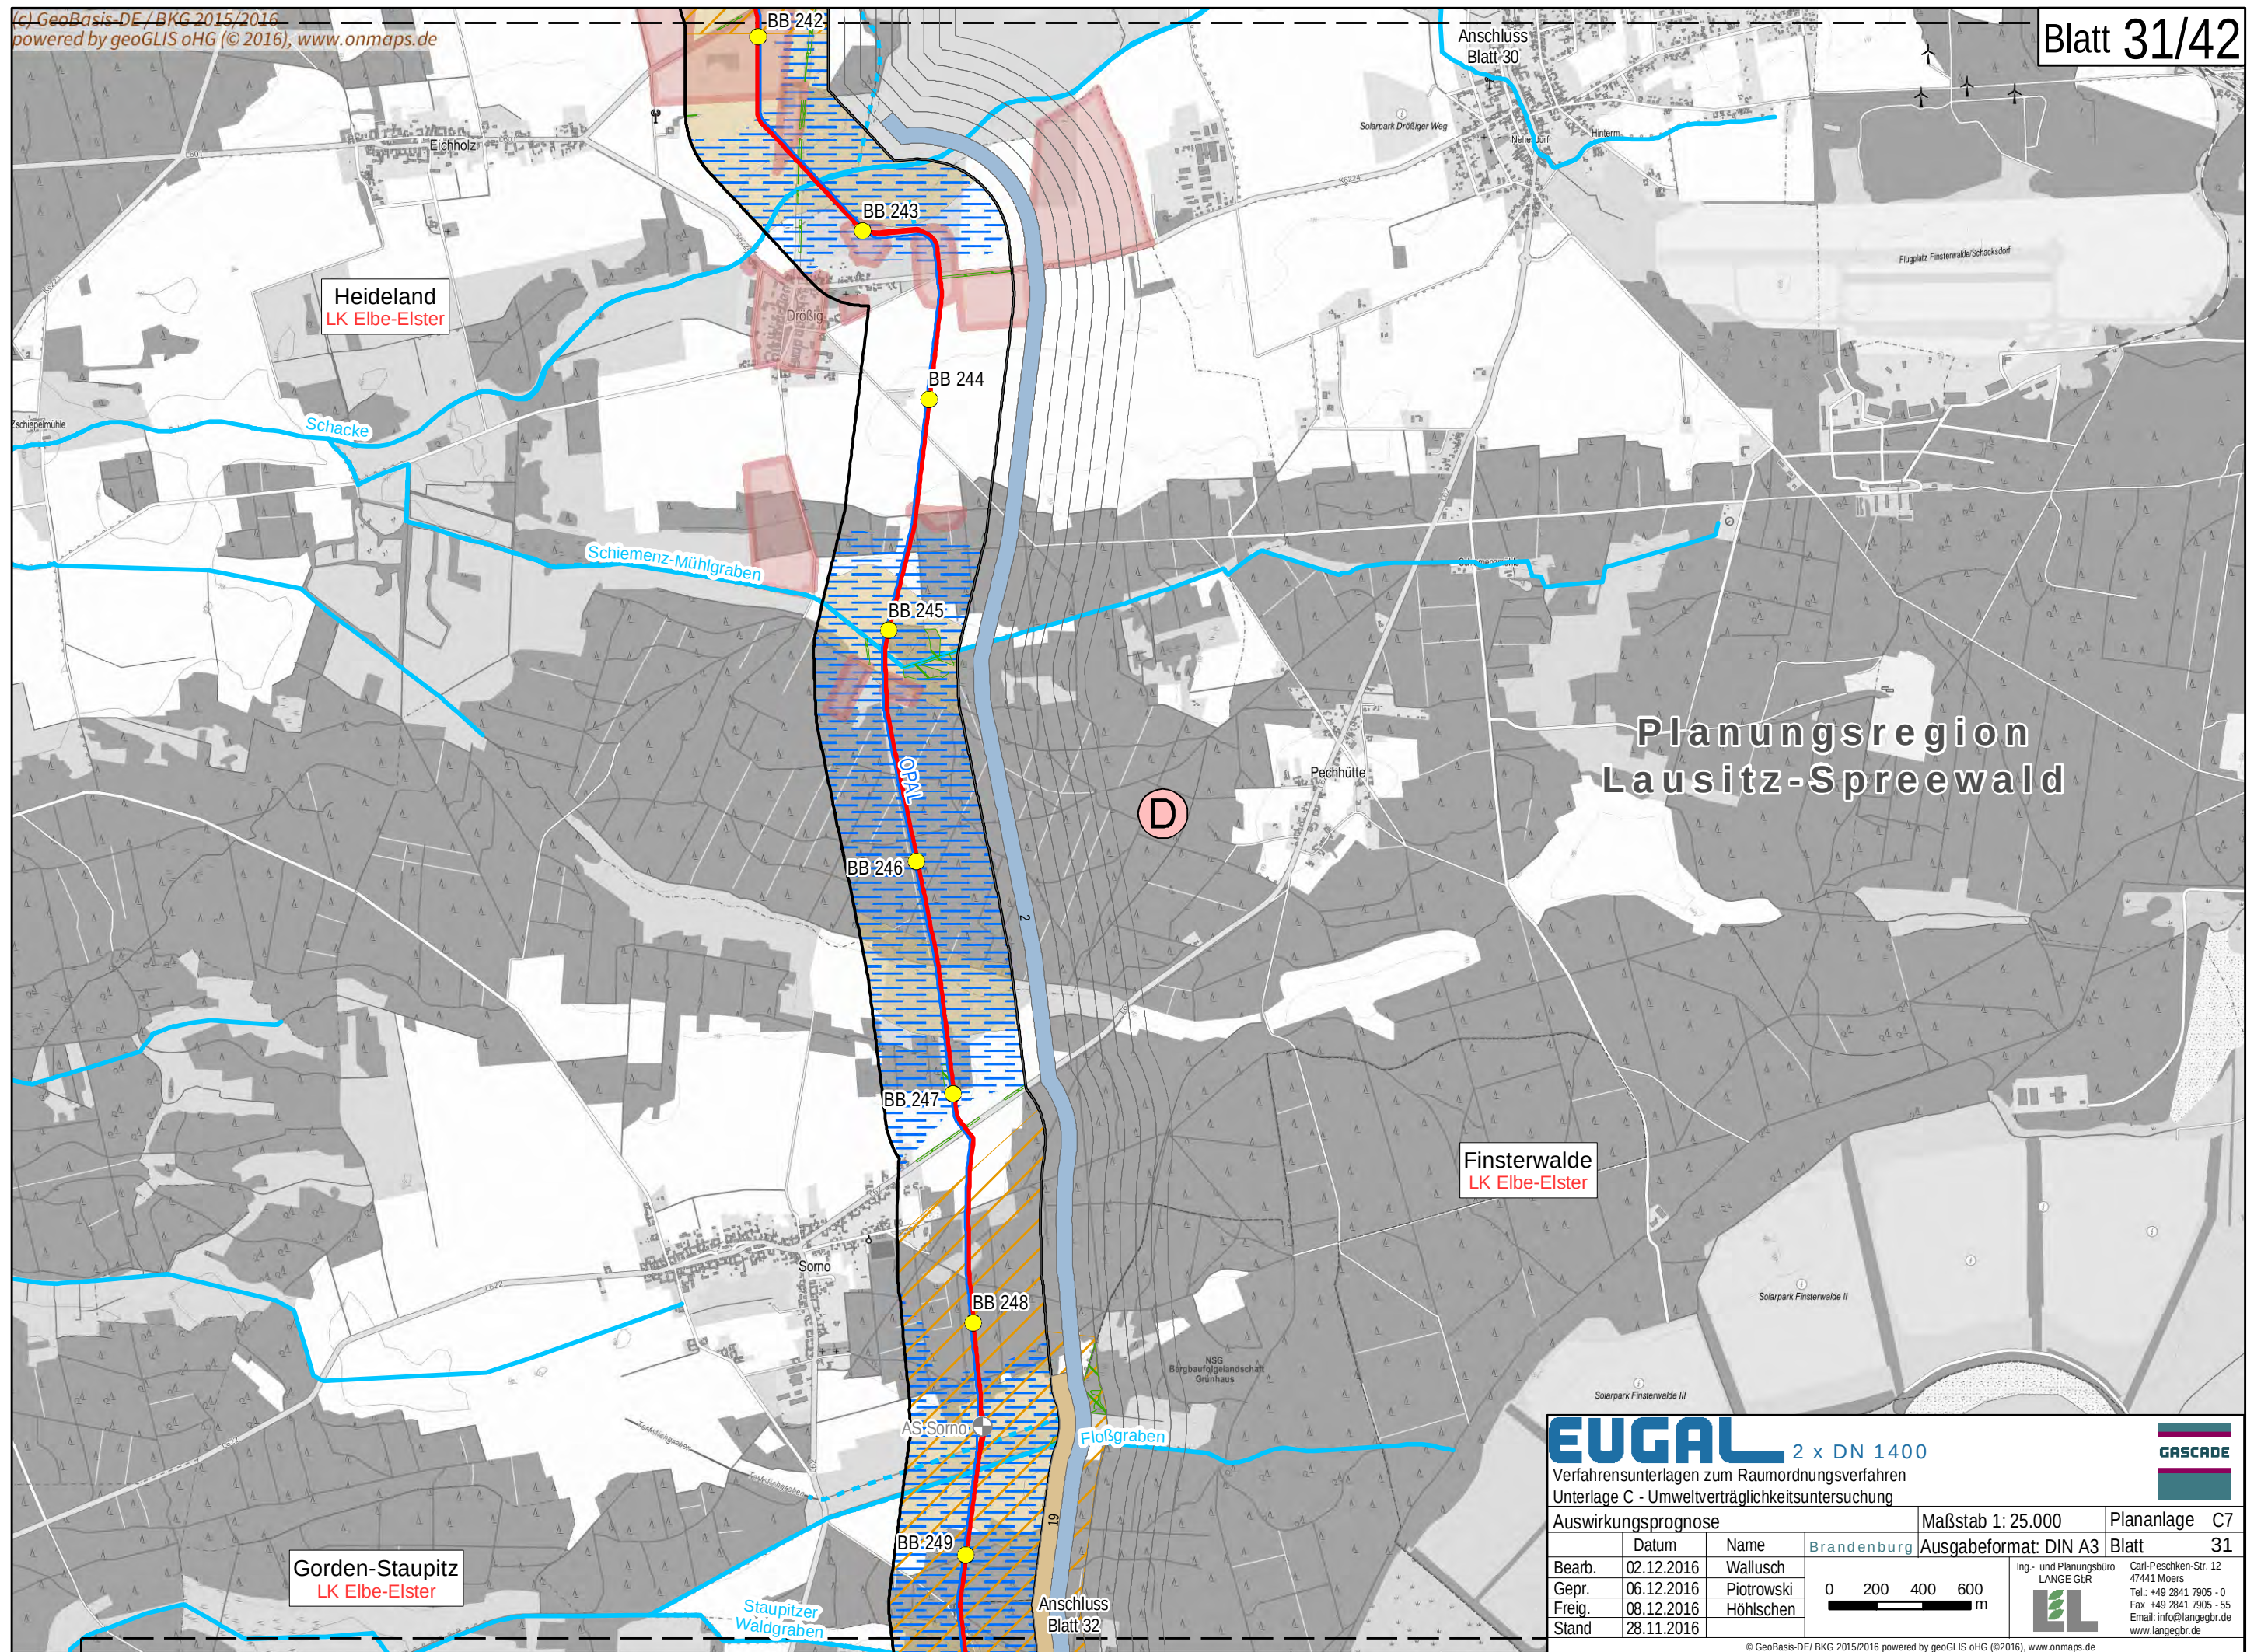

EUGAL 2 x DN 1400
Verfahrensunterlagen zum Raumordnungsverfahren
Unterlage C - Umweltverträglichkeitsuntersuchung

Auswirkungsprognose			Maßstab 1: 25.000	Plananlage C7
Bearb.	02.12.2016	Name	Brandenburg	Blatt 31
Gepr.	06.12.2016	Wallsch		 Ing.- und Planungsbüro LANGE GbR Carl-Peschken-Str. 12 47441 Moers Tel.: +49 2841 7905 - 0 Fax: +49 2841 7905 - 55 Email: info@langebgr.de www.langebgr.de
Freig.	08.12.2016	Piotrowski		
Stand	28.11.2016	Höhlschen		

© GeoBasis-DE/ BKG 2015/2016 powered by geoGLIS oHG (©2016), www.onmaps.de
Path: O:\EUGAL\ArcGIS\layout\ROV\Unterlage_C_UV\UEUGAB_ROV_UVU_C7_Auswirkungsprognose.mxd

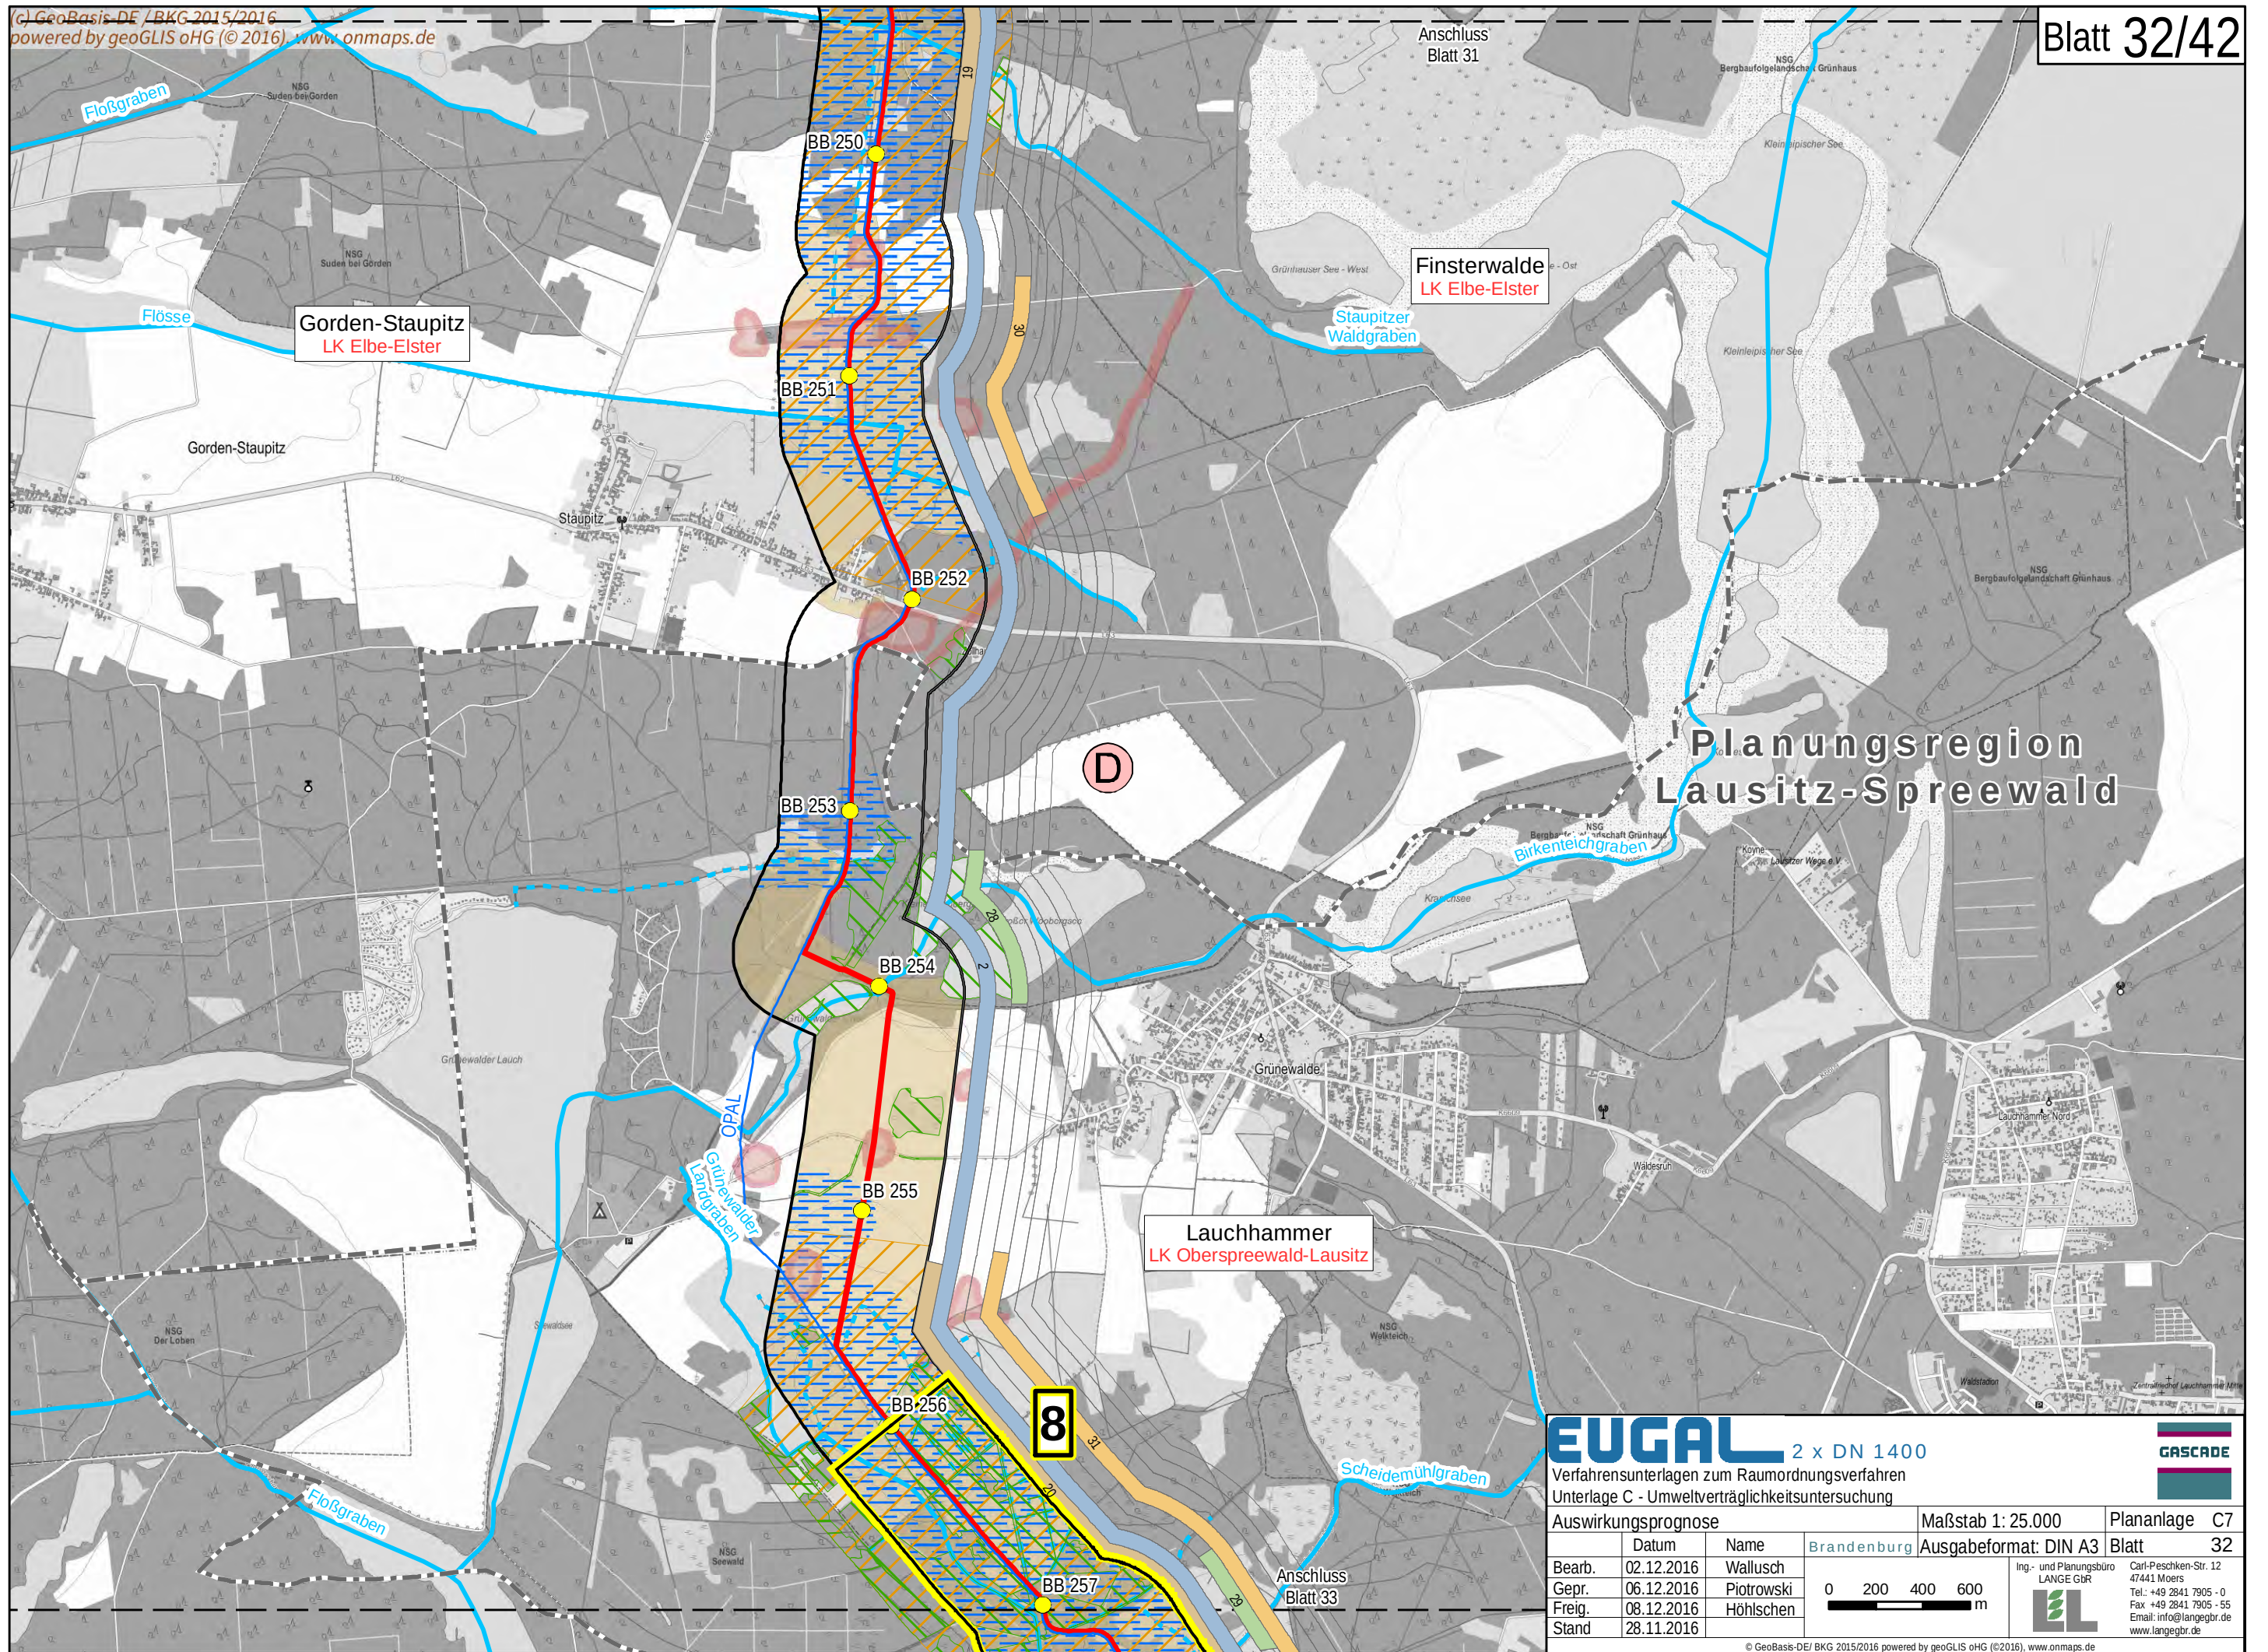

EUGAL 2 x DN 1400
Verfahrensunterlagen zum Raumordnungsverfahren
Unterlage C - Umweltverträglichkeitsuntersuchung

GASCAD

Plananlage C7


Auswirkungsprognose		Maßstab 1: 25.000	Plananlage C7
Datum	Name	Brandenburg	Ausgabeformat: DIN A3
Bearb. 02.12.2016	Wallusch		Blatt 32
Gepr. 06.12.2016	Piotrowski		
Freig. 08.12.2016	Höhlischen		
Stand 28.11.2016			


0 200 400 600 m


Ing.- und Planungsbüro
LANGE GBR

Carl-Peschken-Str. 12
47441 Moers
Tel.: +49 2841 7905 - 0
Fax: +49 2841 7905 - 55
Email: info@langebr.de
www.langebr.de

© GeoBasis-DE / BKG 2015/2016 powered by geoGLIS oHG (© 2016) www.onmaps.de
Path: O:\EUGAL\ArcGIS\layout\ROV\Unterlage_C_UV\UUGAB_ROV_UVU_C7_Auswirkungsprognose.mxd

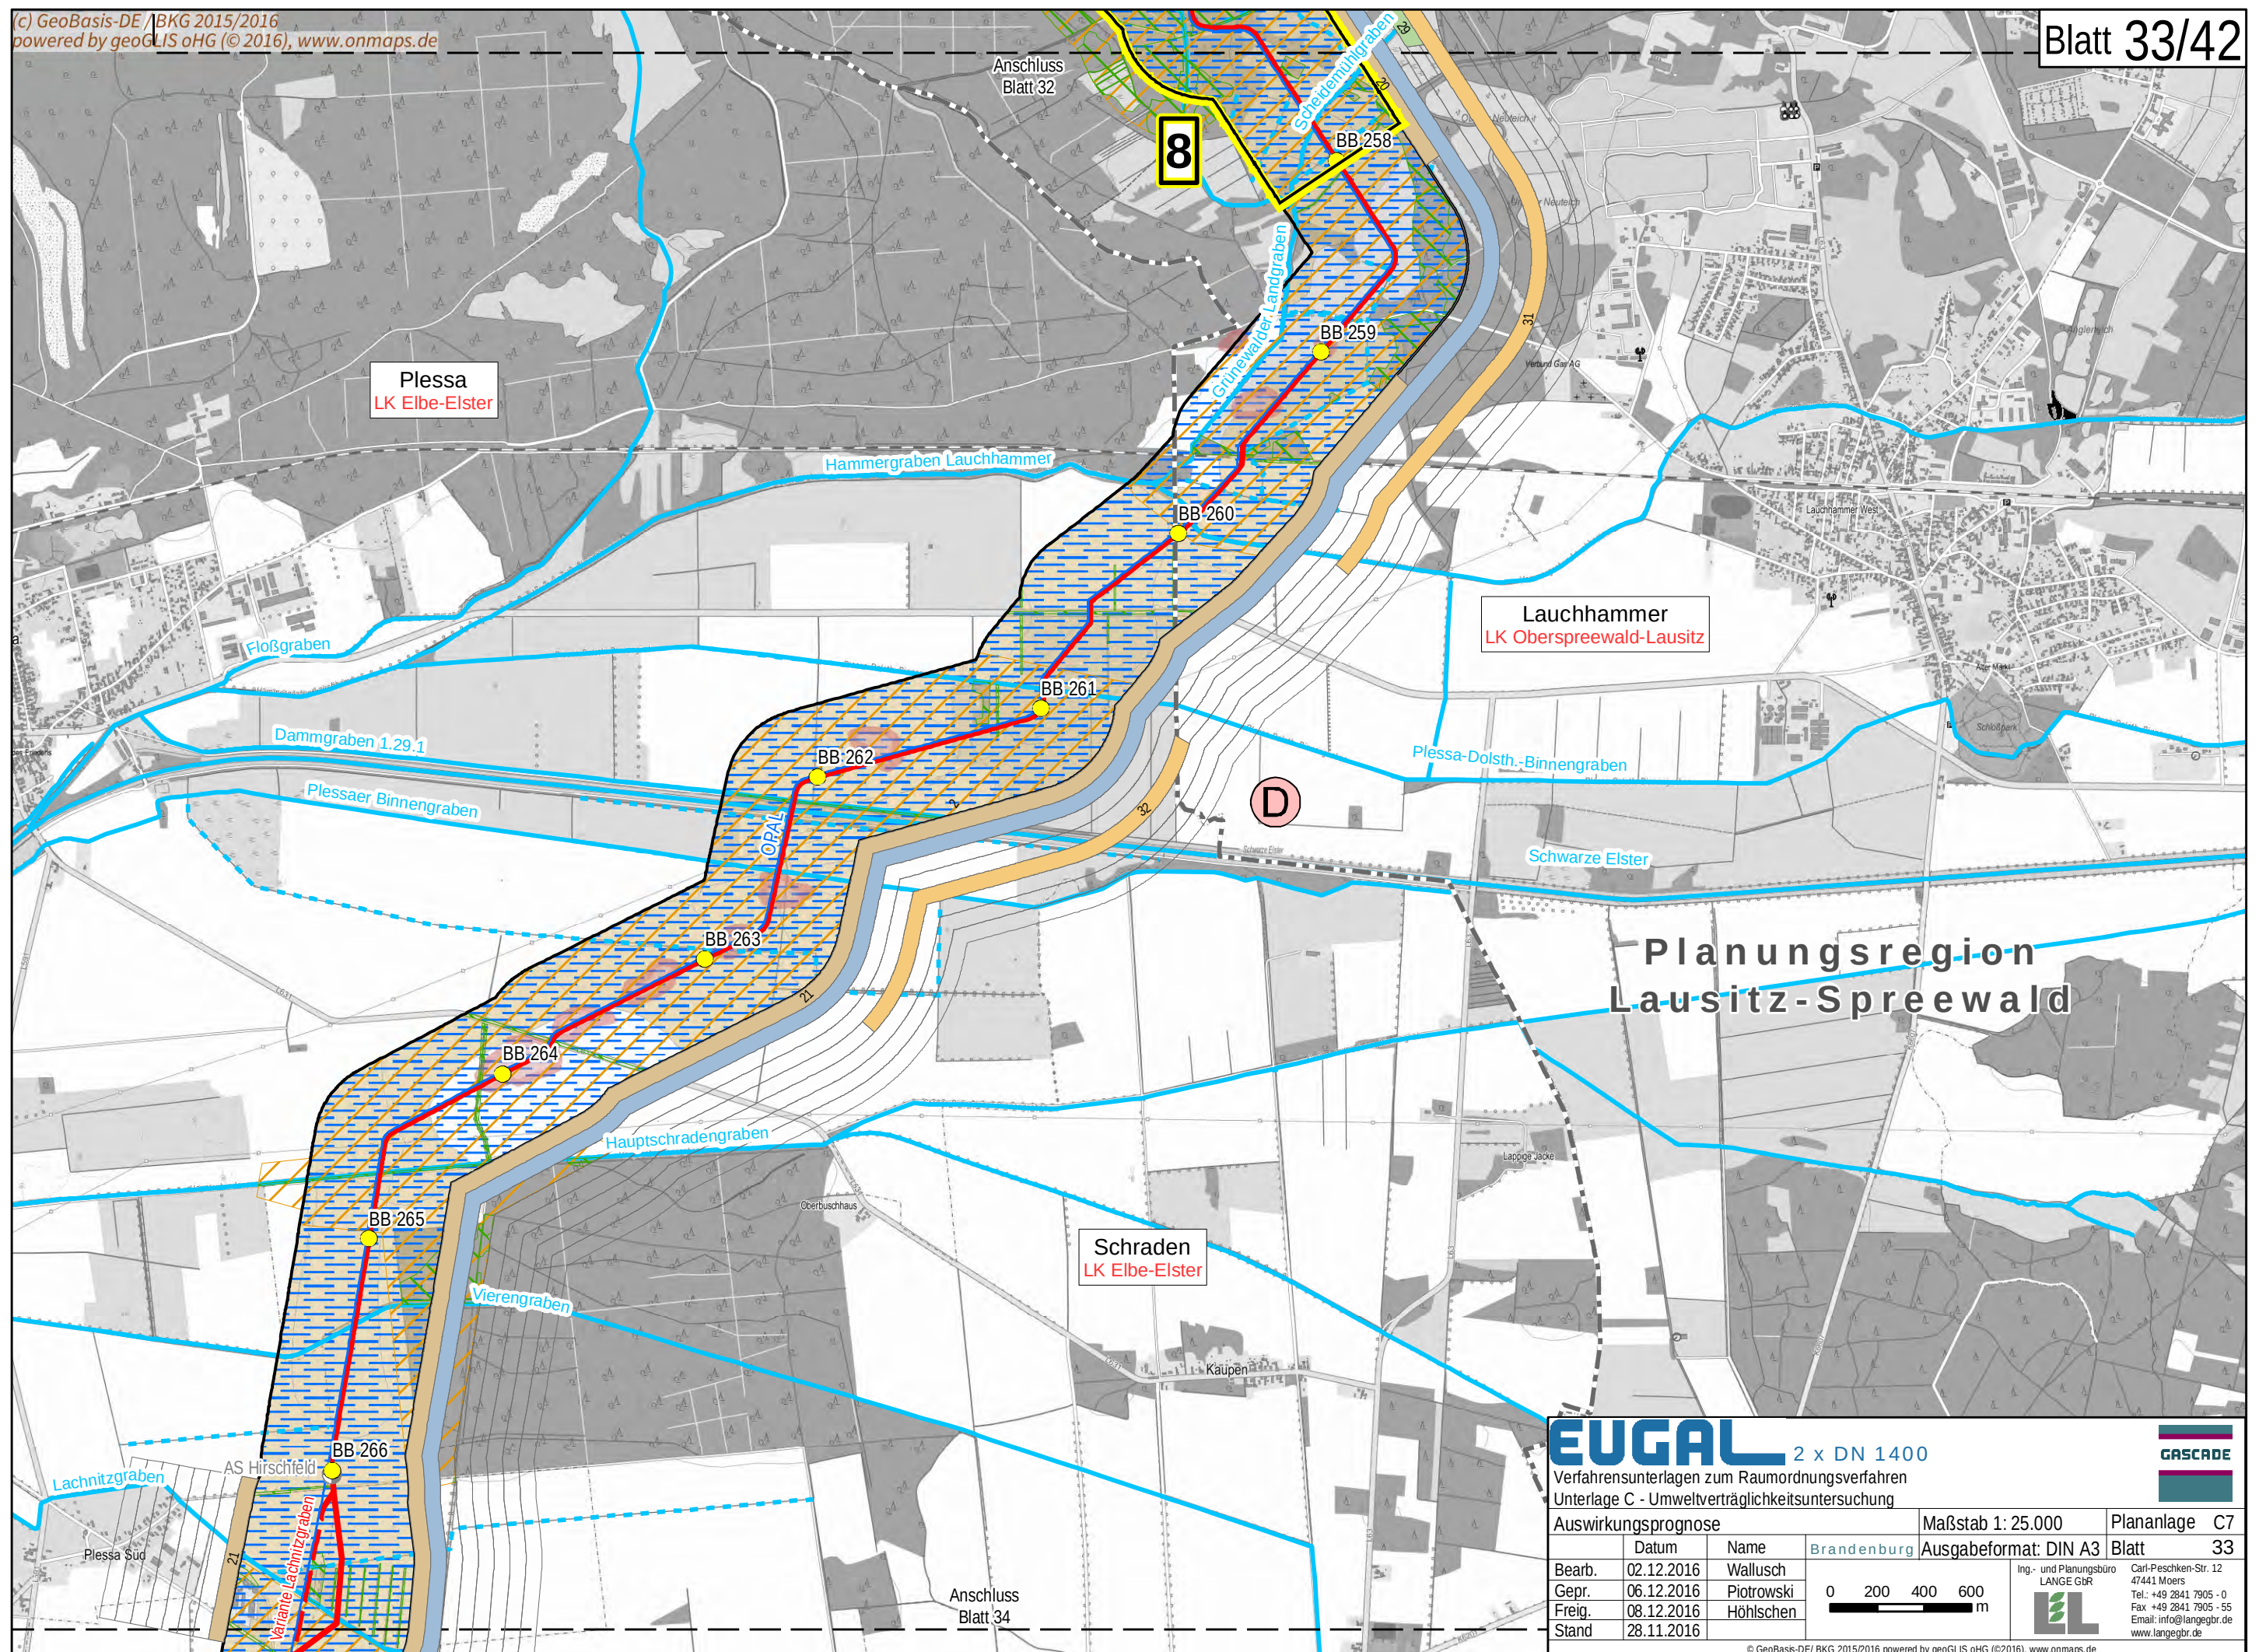

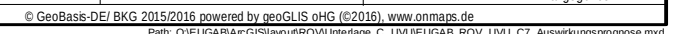

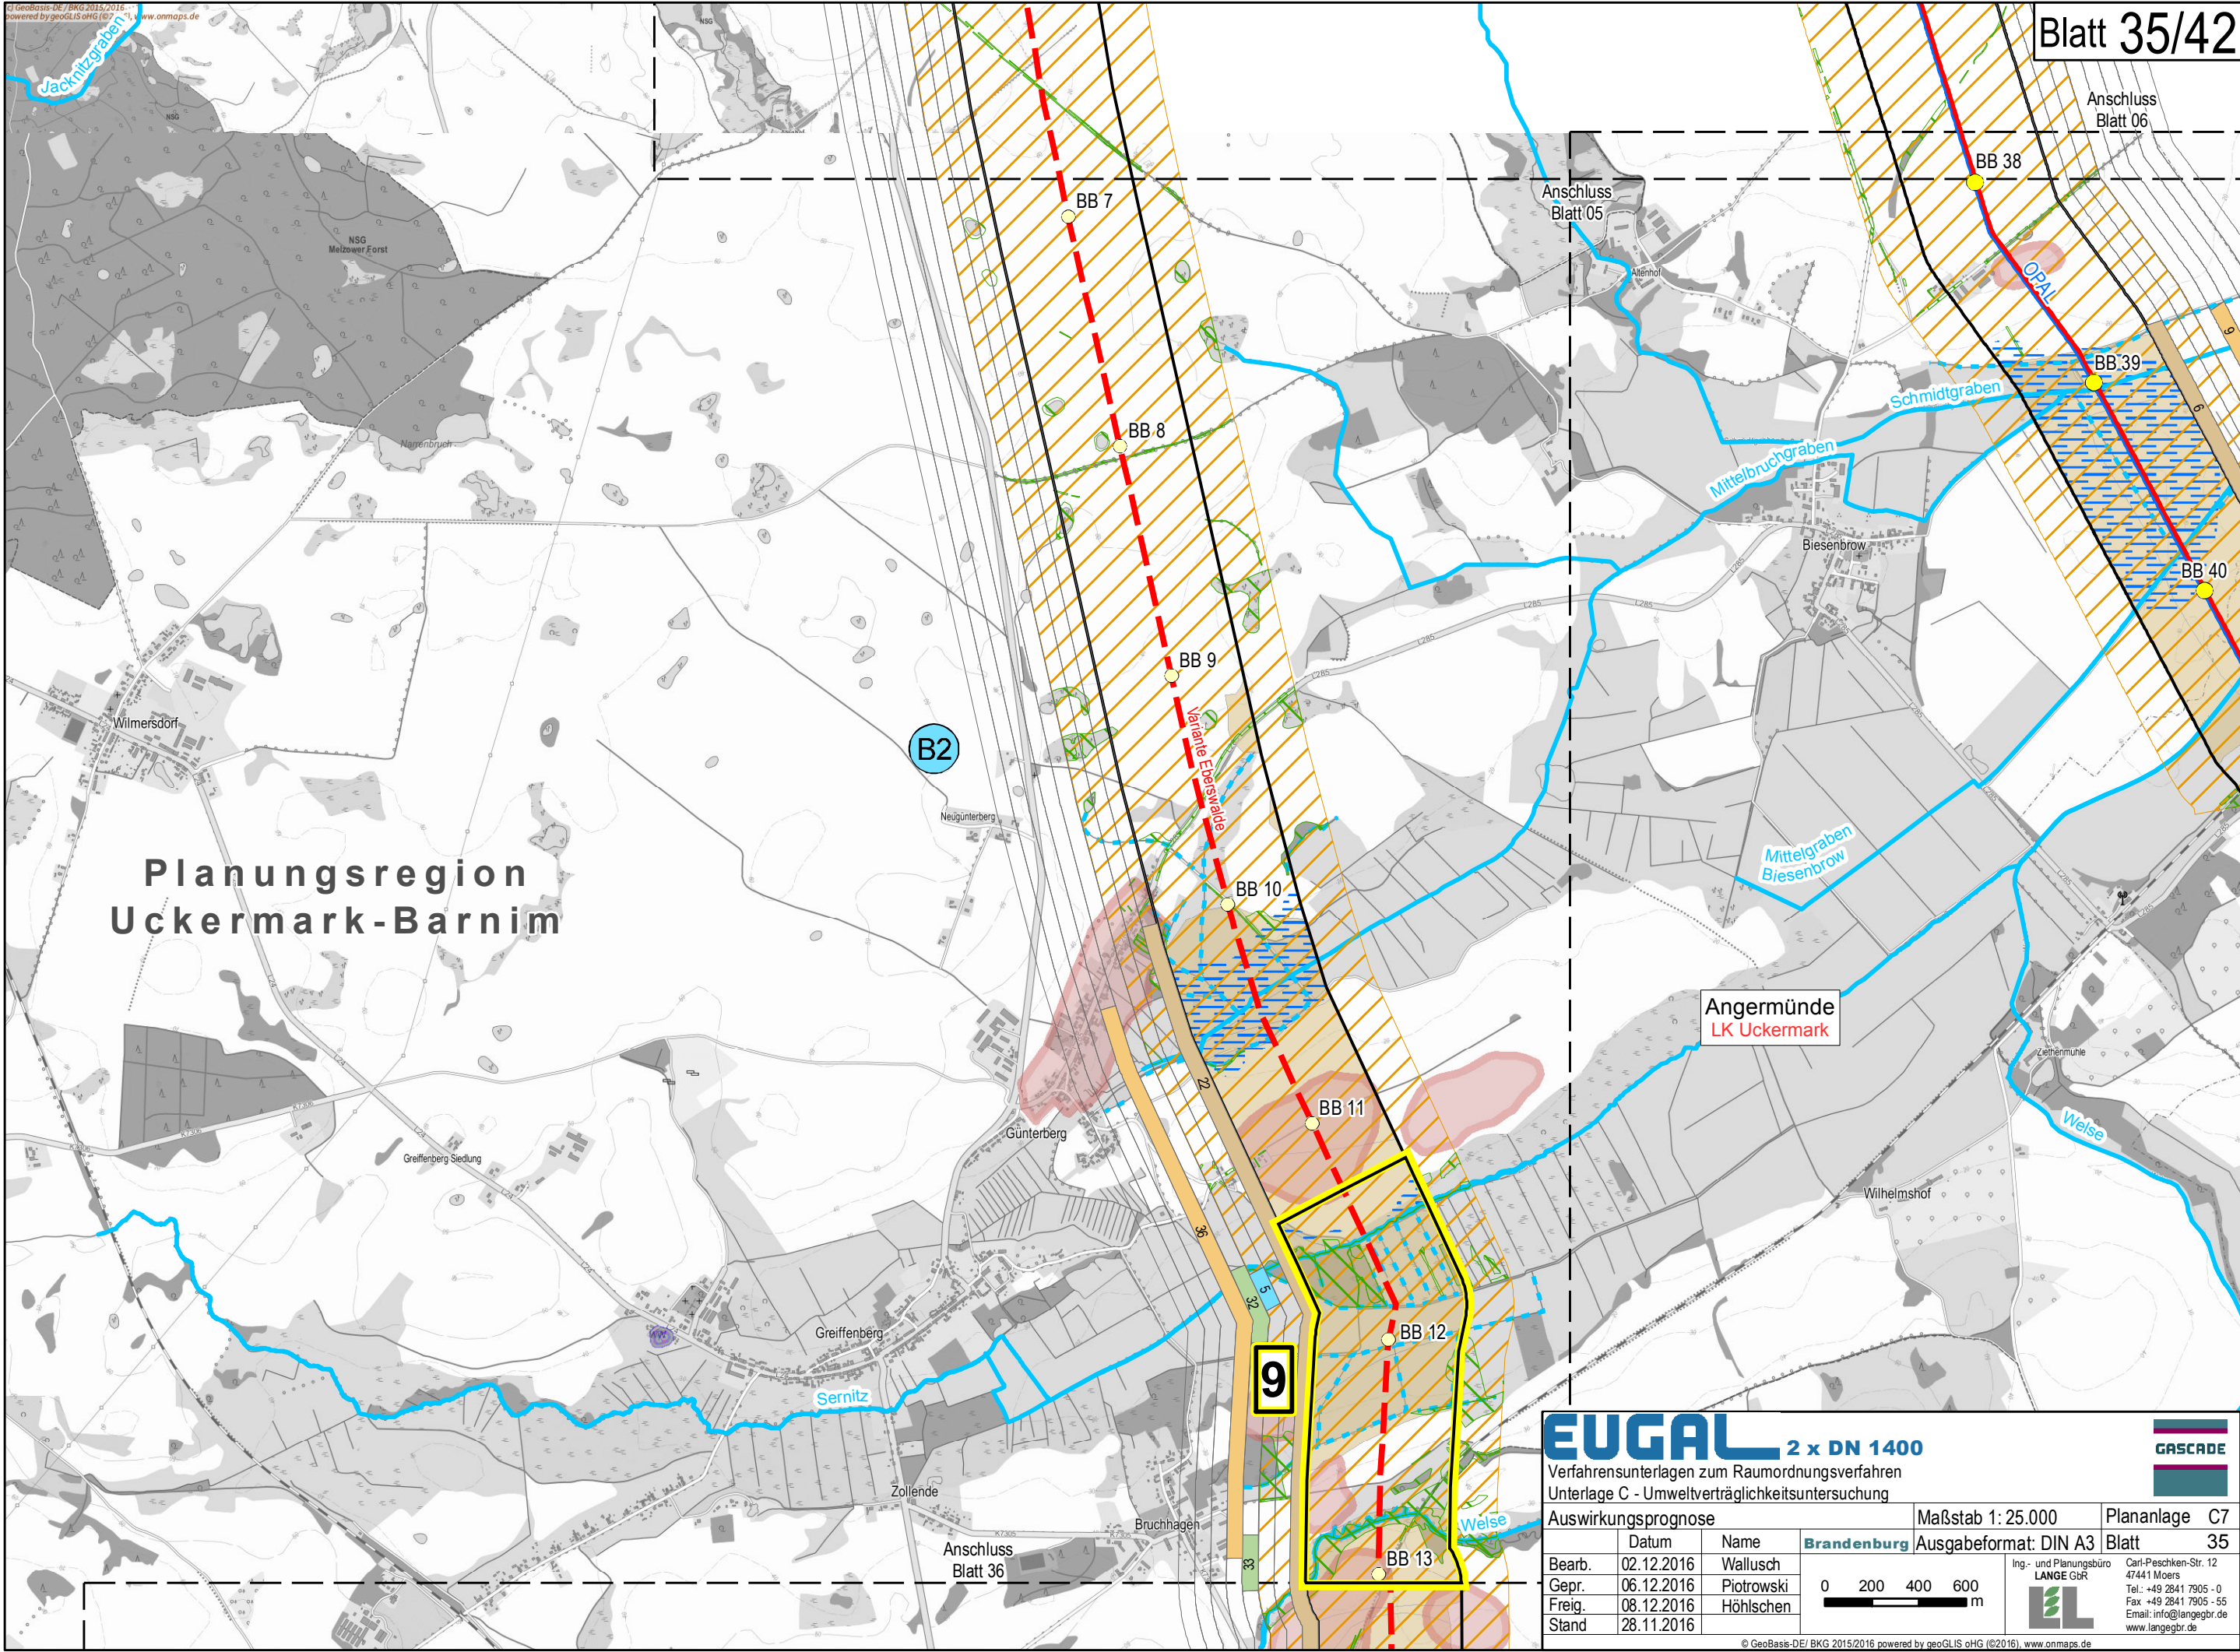

EUGAL 2 x DN 1400

Verfahrensunterlagen zum Raumordnungsverfahren
Unterlage C - Umweltverträglichkeitsuntersuchung

Auswirkungsprognose

Datum	Name
Bearb. 02.12.2016	Wallusch
Gepr. 06.12.2016	Piotrowski
Freig. 08.12.2016	Höhlschen
Stand 28.11.2016	

Maßstab 1: 25.000

Ausgabeformat: DIN A3

Plananlage C7

Blatt 35

0 200 400 600 m

Ing.- und Planungsbüro
LANGE GbR

Carl-Peschken-Str. 12
47441 Moers
Tel.: +49 2841 7905 - 0
Fax +49 2841 7905 - 55
Email: info@langegbr.de
www.langegbr.de

© GeoBasis-DE/ BKG 2015/2016 powered by geoGLIS oHG (©2016) www.onmaps.de


Path: O:\EUGAL\ArcGIS\layout\ROV\Unterlage_C_UV\EUGAB_ROV_UVU_C7_Auswirkungsprognose.mxd

Anschluss
Blatt 36

Anschluss
Blatt 05

Anschluss
Blatt 06

Angermünde
LK Uckermark

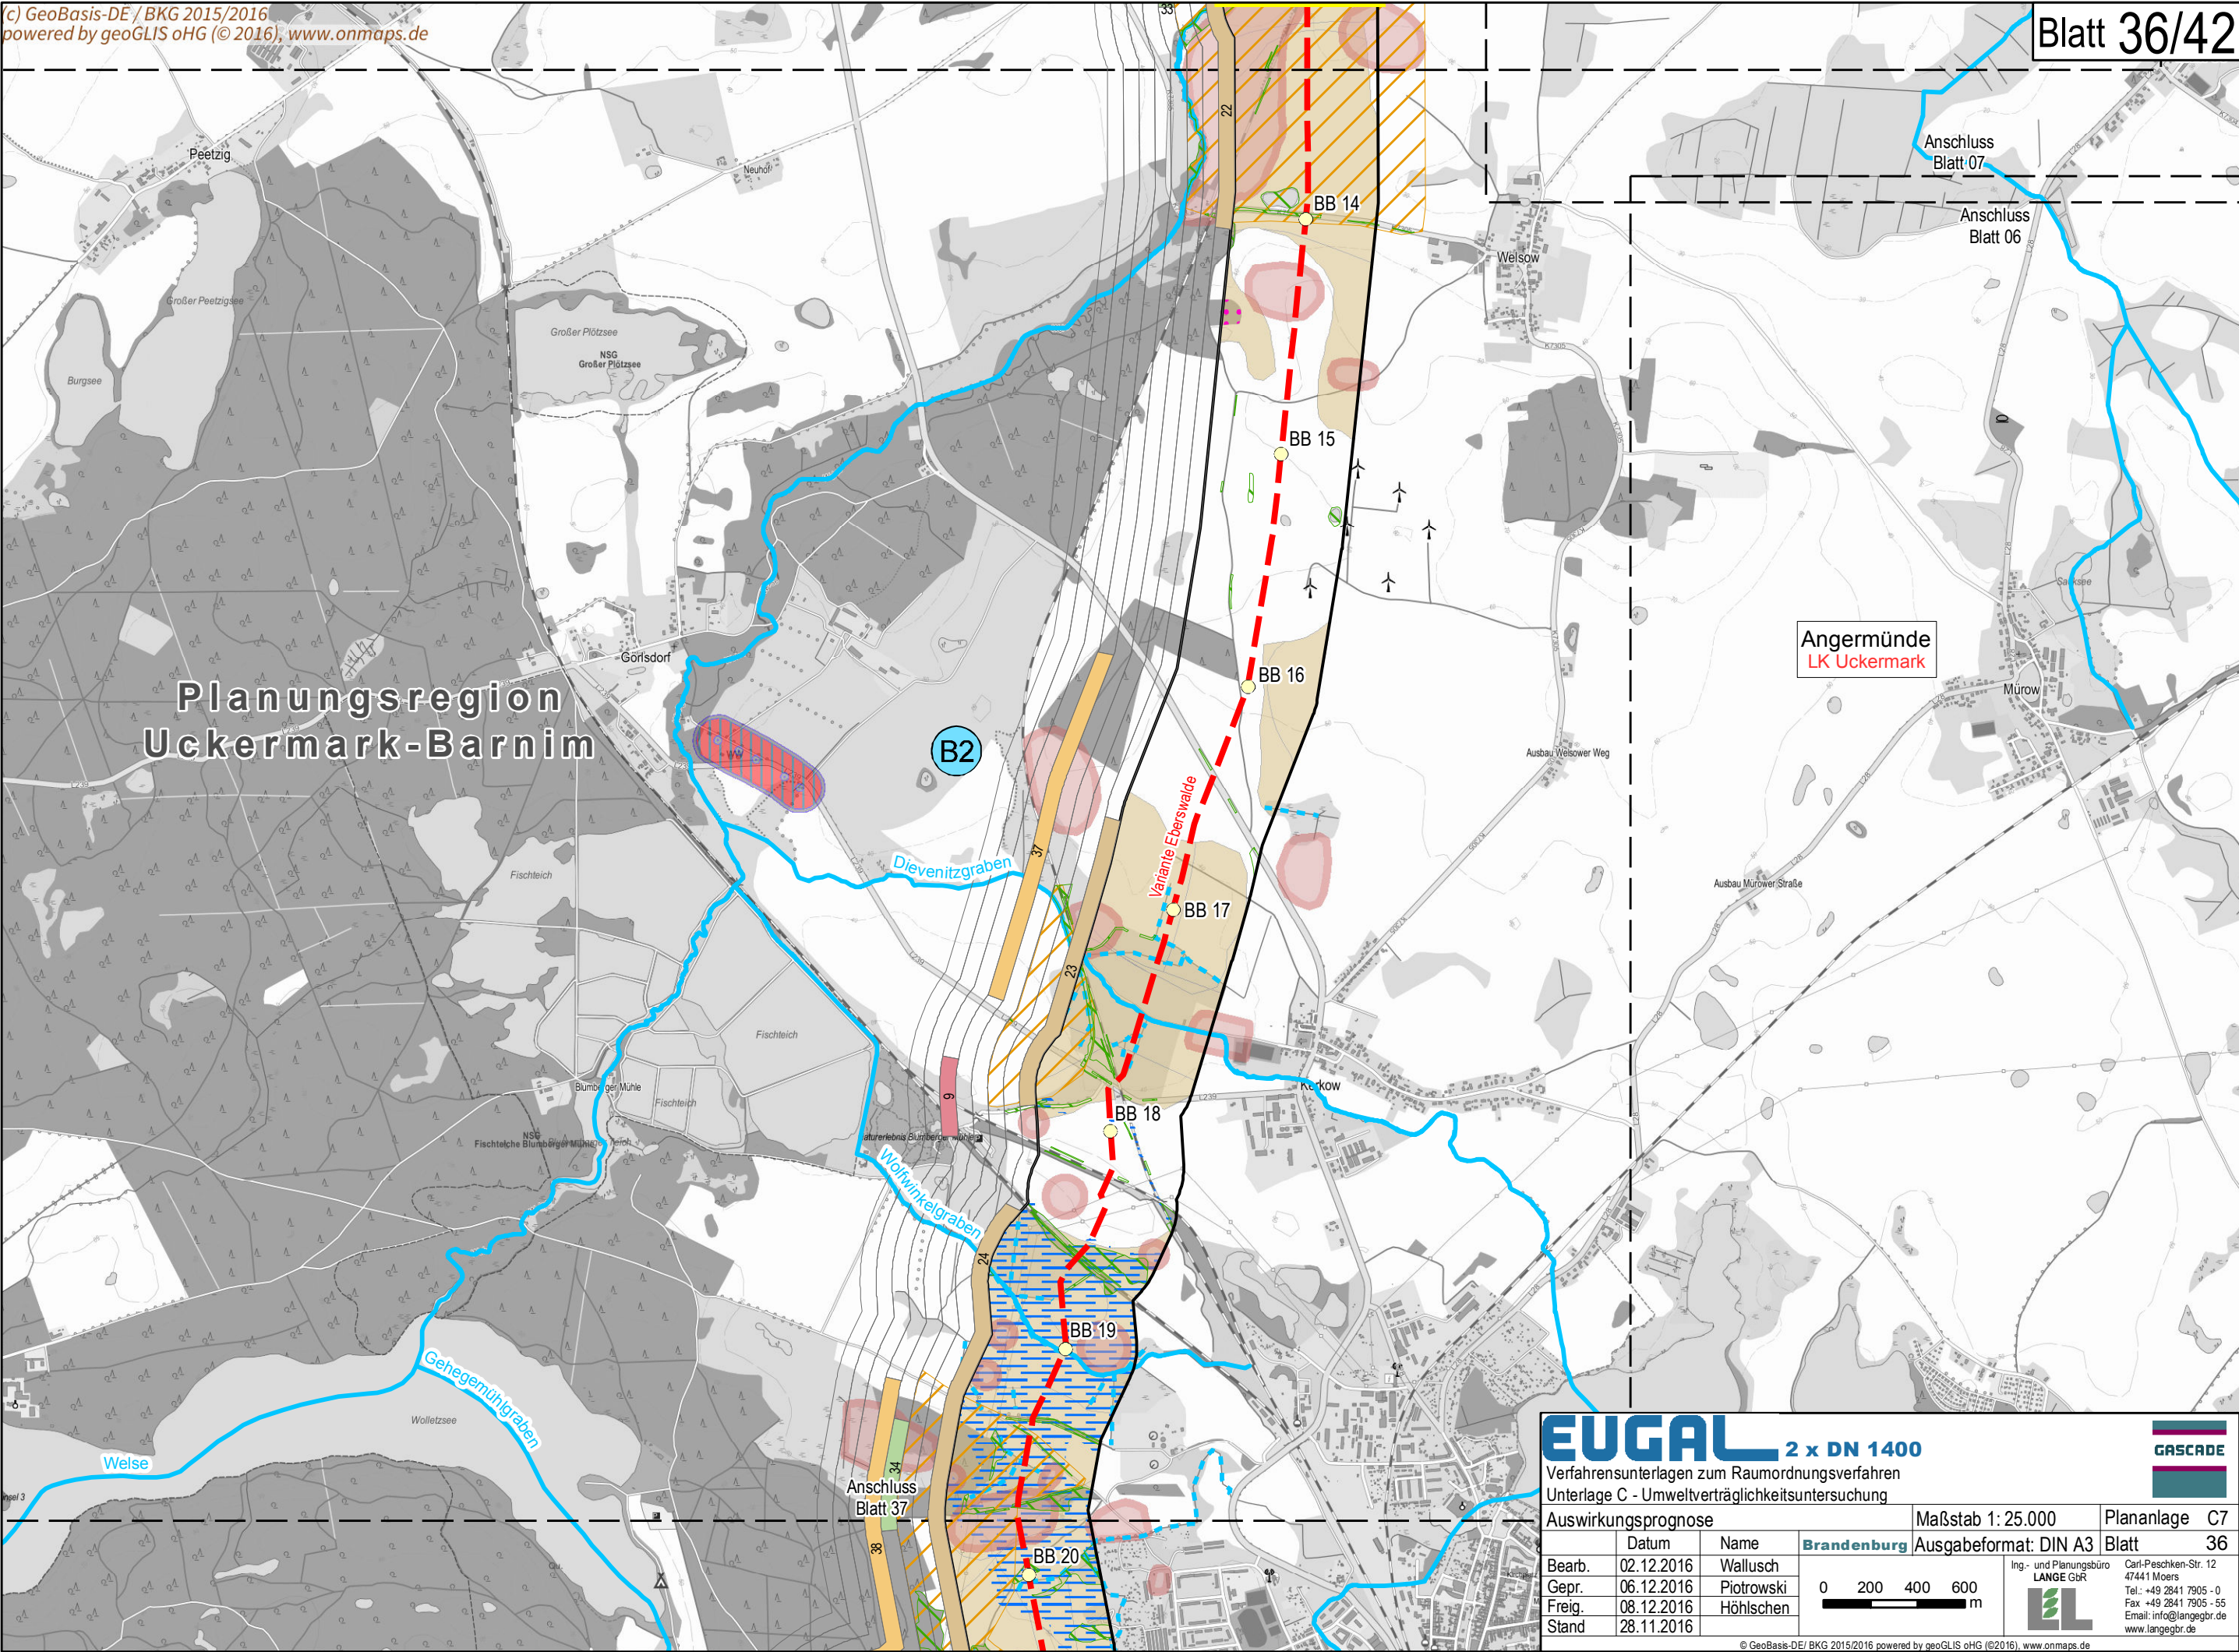

Planungsregion
Uckermark-Barnim

Angermünde
LK Uckermark

EUGAL 2 x DN 1400

Verfahrensunterlagen zum Raumordnungsverfahren
Unterlage C - Umweltverträglichkeitsuntersuchung

Datum

02.12.2016

Name

Wallusch

Gepr.

06.12.2016

Freig.

08.12.2016

Stand

28.11.2016

Brandenburg

Ausgabeformat: DIN A3

0

200

400

600

m

Plananlage C7


Blatt 36

Ing.- und Planungsbüro
LANGE GbR

Carl-Peschken-Str. 12
47441 Moers
Tel.: +49 2841 7905 - 0
Fax +49 2841 7905 - 55
Email: info@langebr.de
www.langebr.de

© GeoBasis-DE/ BKG 2015/2016 powered by geoGLIS oHG (© 2016), www.onmaps.de

Path: O:\EUGAL\ArcGIS\layout\ROV\Unterlage_C_UV\UUGAB_ROV_UVU_C7_Auswirkungsprognose.mxd

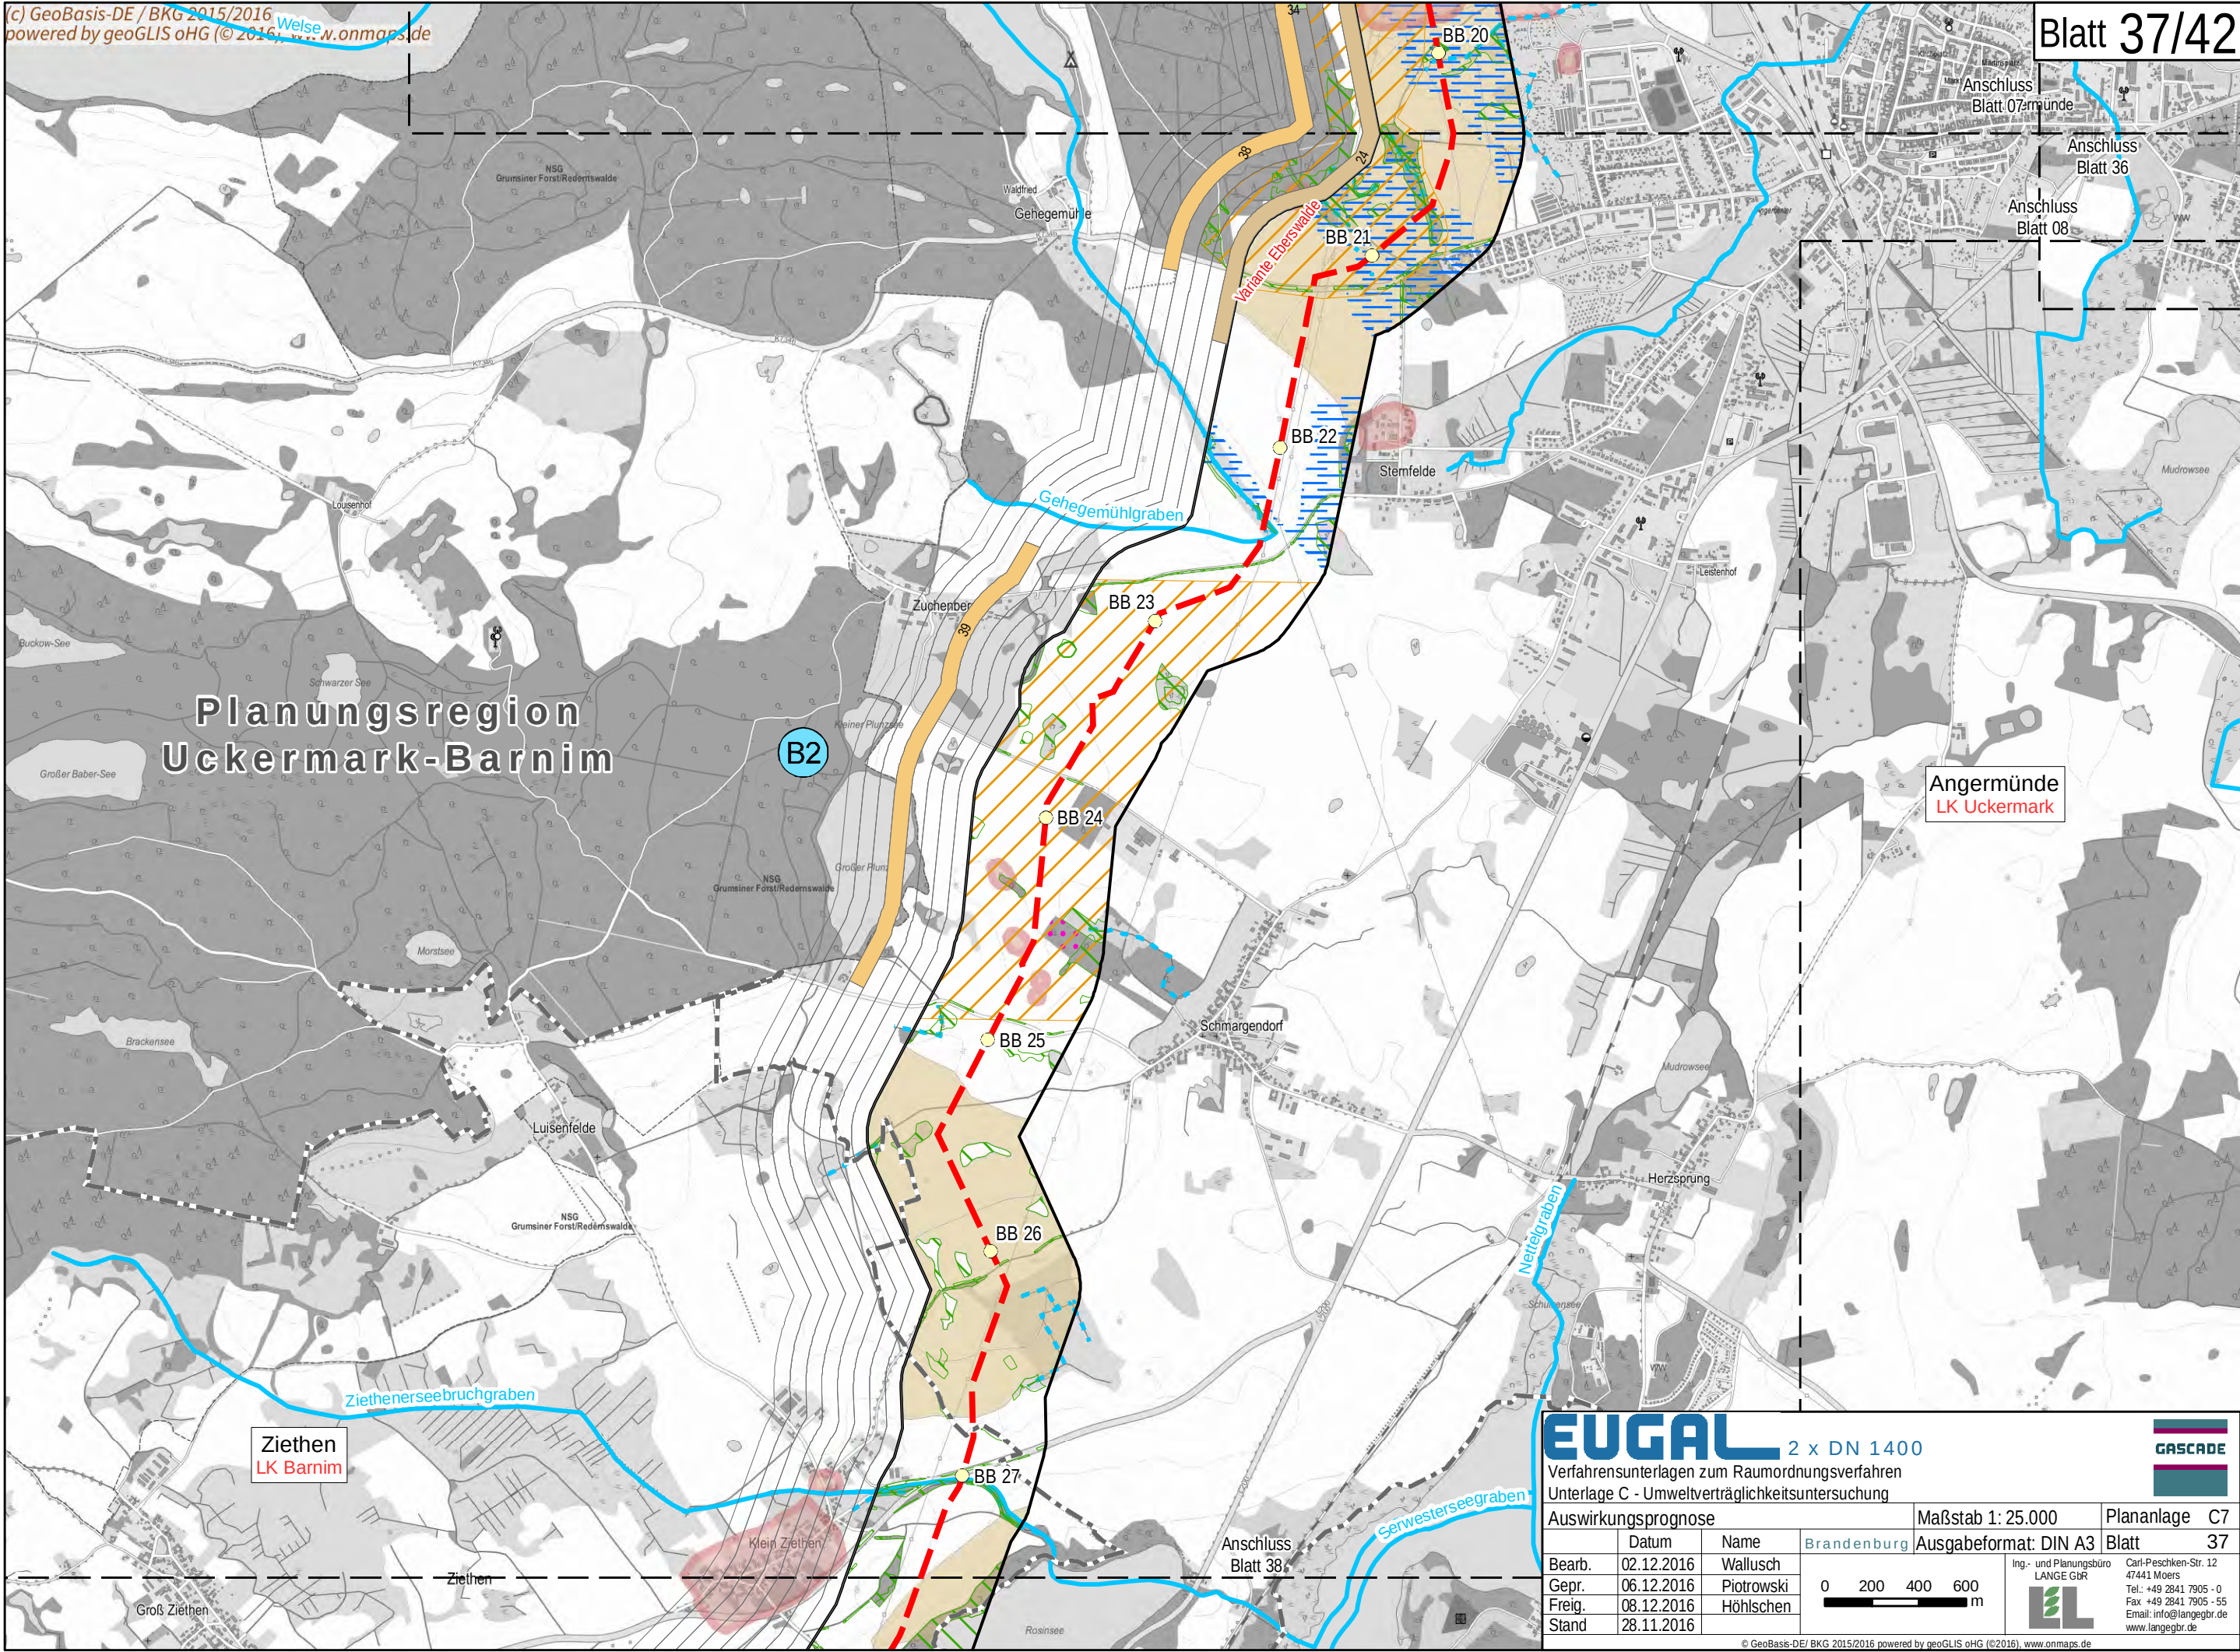

Planungsregion
Uckermark-Barnim

B2

Angermünde
LK Uckermark

Zithen
LK Barnim

EUGAL 2 x DN 1400


Verfahrensunterlagen zum Raumordnungsverfahren
Unterlage C - Umweltverträglichkeitsuntersuchung

Auswirkungsprognose

Datum	Name
02.12.2016	Wallusch
06.12.2016	Piotrowski
08.12.2016	Höhlischen
28.11.2016	

Maßstab	1: 25.000	Plananlage	C7
Ausgabeformat	DIN A3	Blatt	37
Ing.- und Planungsbüro LANGE GBR			
Carl-Peschken-Str. 12 47441 Moers Tel.: +49 2841 7905 - 0 Fax: +49 2841 7905 - 55 Email: info@langebr.de www.langebr.de			



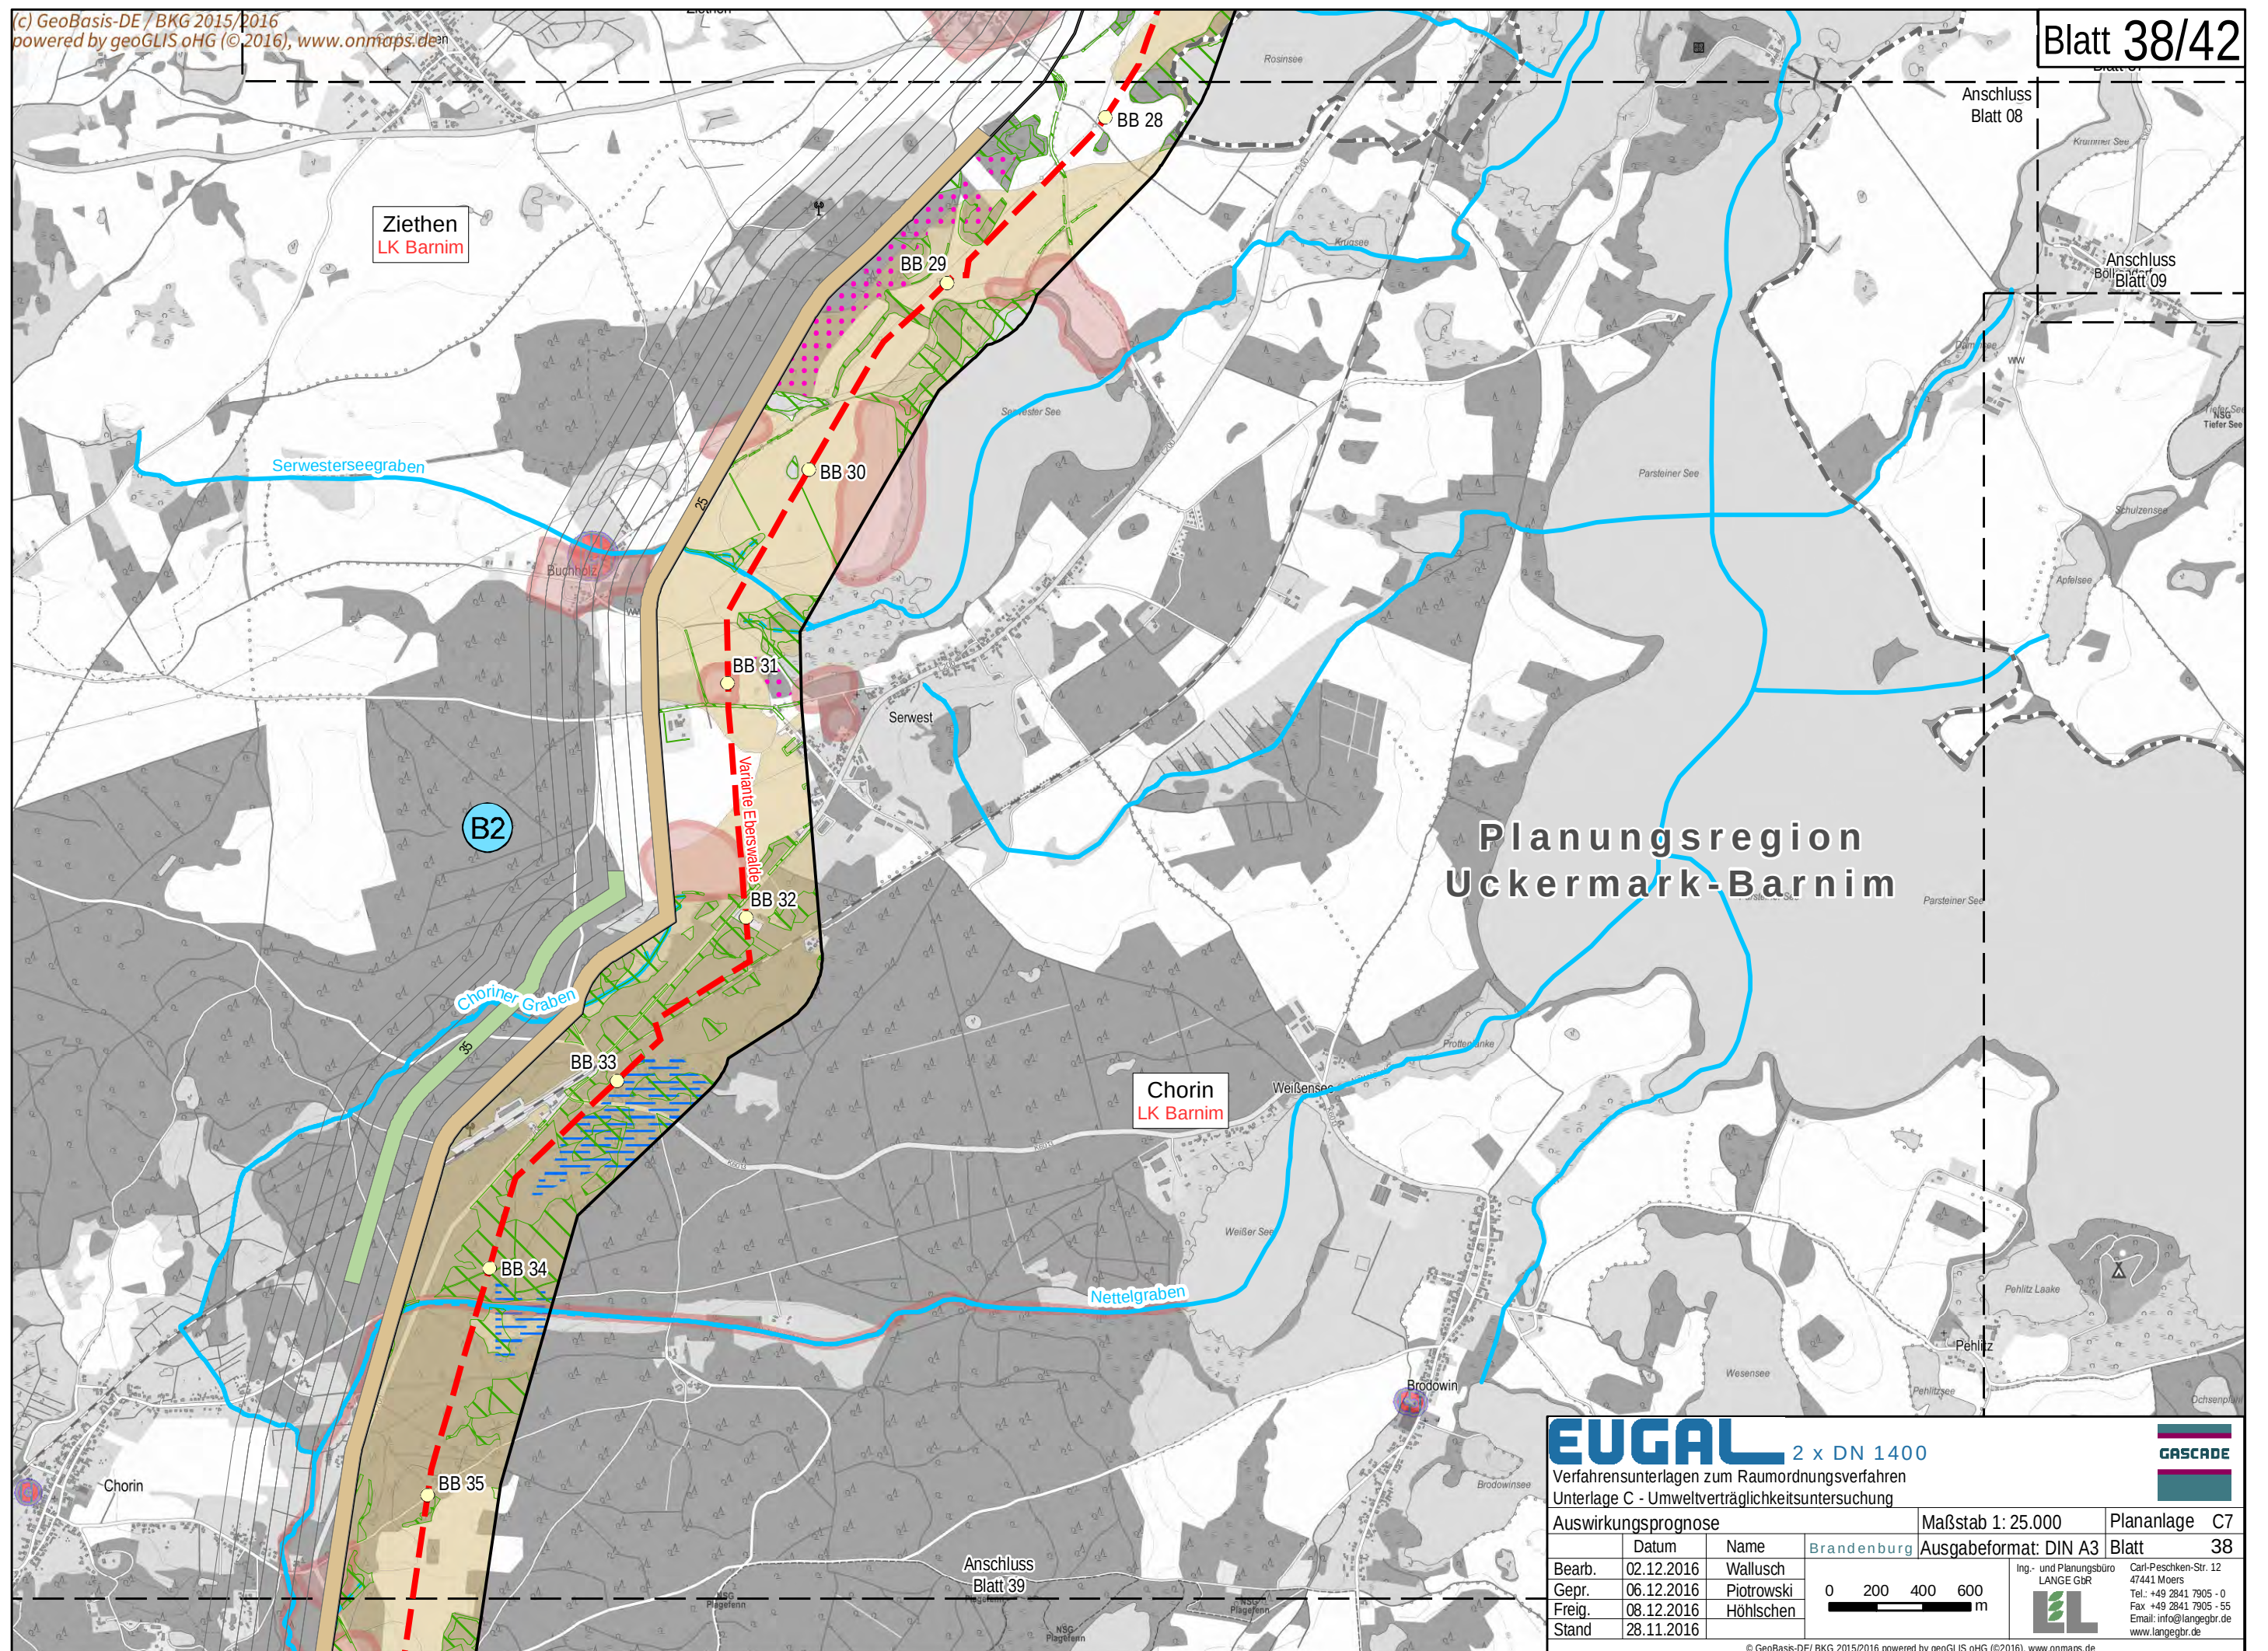

Planungsregion Uckermark-Barnim

EUGAL 2 x DN 1400

Verfahrensunterlagen zum Raumordnungsverfahren
Unterlage C - Umweltverträglichkeitsuntersuchung

Auswirkungsprognose

Datum	Name
Bearb. 02.12.2016	Wallusch
Gepr. 06.12.2016	Piotrowski
Freig. 08.12.2016	Höhlschen
Stand 28.11.2016	


Maßstab 1: 25.000
Ausgabeformat: DIN A3

Plananlage C7
Blatt 38

0 200 400 600 m



Ing.- und Planungsbüro
LANGE GbR
Carl-Peschken-Str. 12
47441 Moers
Tel.: +49 2841 7905 - 0
Fax: +49 2841 7905 - 55
Email: info@langebr.de
www.langebr.de

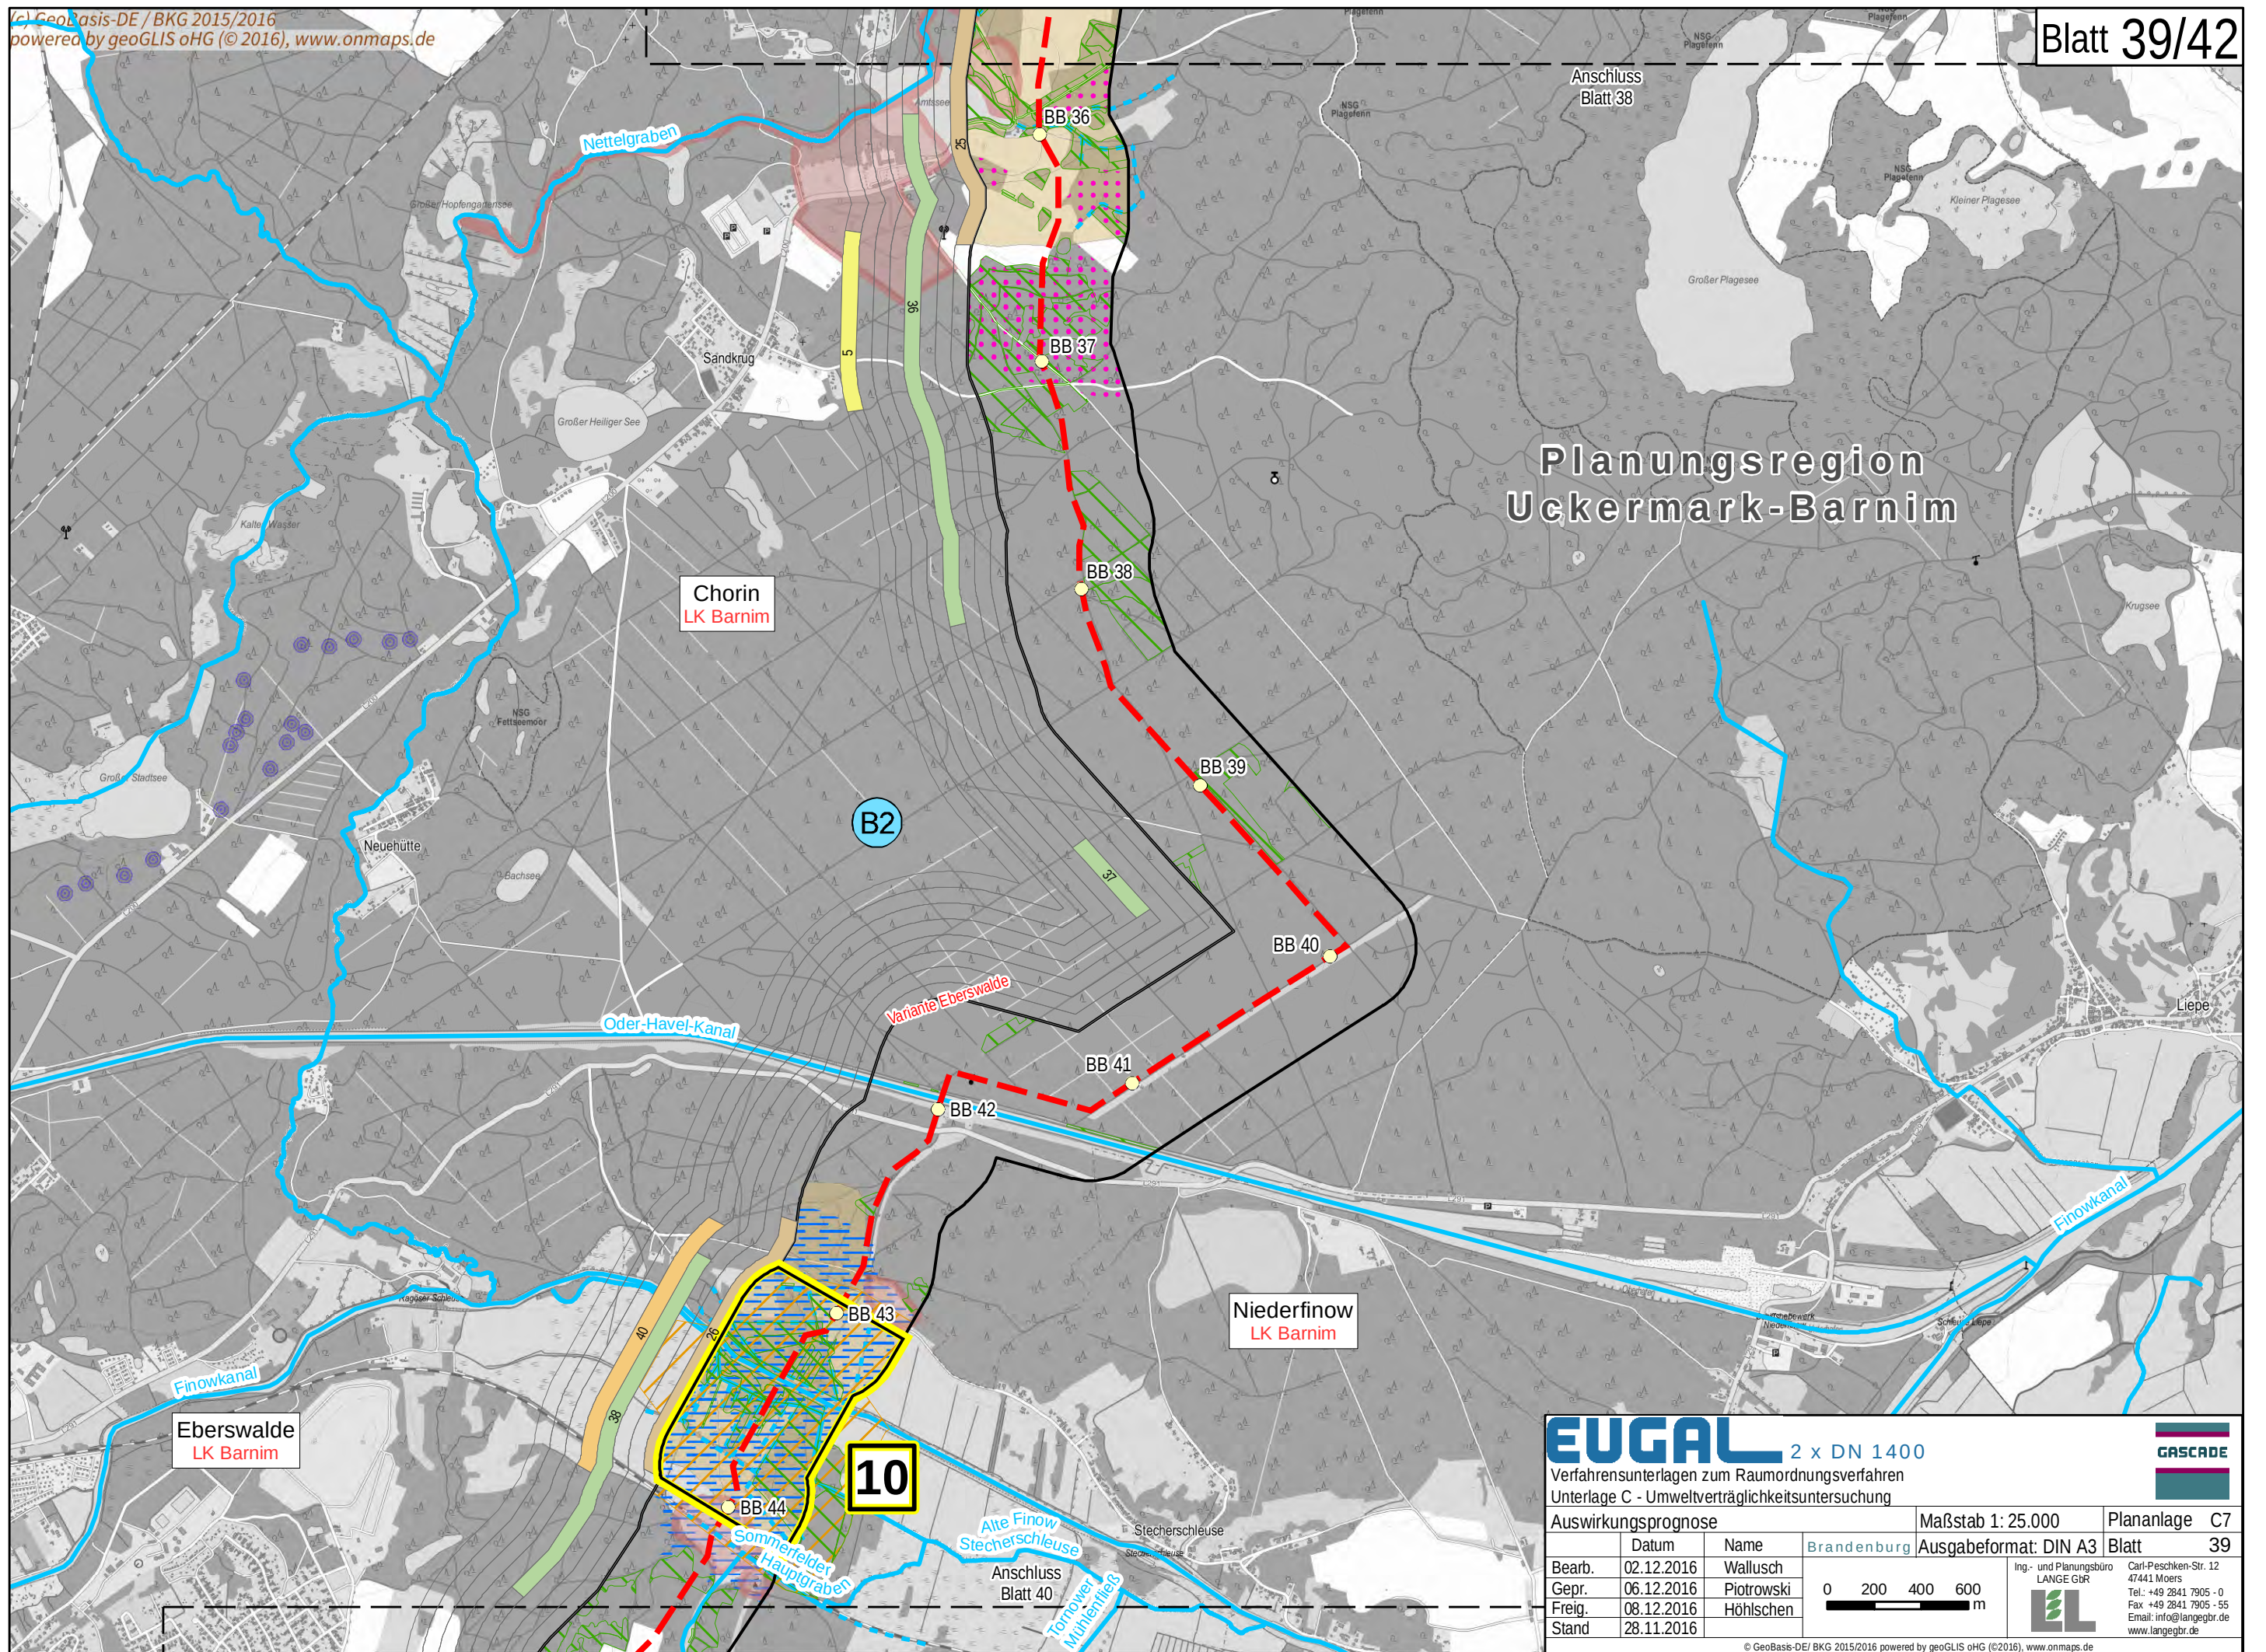


EUGAL 2 x DN 1400
Verfahrensunterlagen zum Raumordnungsverfahren
Unterlage C - Umweltverträglichkeitsuntersuchung

GASCAD

Auswirkungsprognose		Maßstab 1: 25.000	Plananlage C7
Bearb.	02.12.2016	Wallusch	 0 200 400 600 m
Gepr.	06.12.2016	Piotrowski	
Freig.	08.12.2016	Höhlschen	
Stand	28.11.2016		

Ausgabeformat: DIN A3		Blatt 39
Ing.- und Planungsbüro LANGE GBR		Carl-Peschken-Str. 12 47441 Moers Tel.: +49 2841 7905 - 0 Fax +49 2841 7905 - 55 Email: info@langebr.de www.langebr.de

© GeoBasis-DE/ BKG 2015/2016 powered by geoGLIS oHG (©2016), www.onmaps.de
Path: O:\EUGAL\ArcGIS\layout\ROV\Unterlage_C_UV\UUGAB_ROV_UV_U_C7_Auswirkungsprognose.mxd

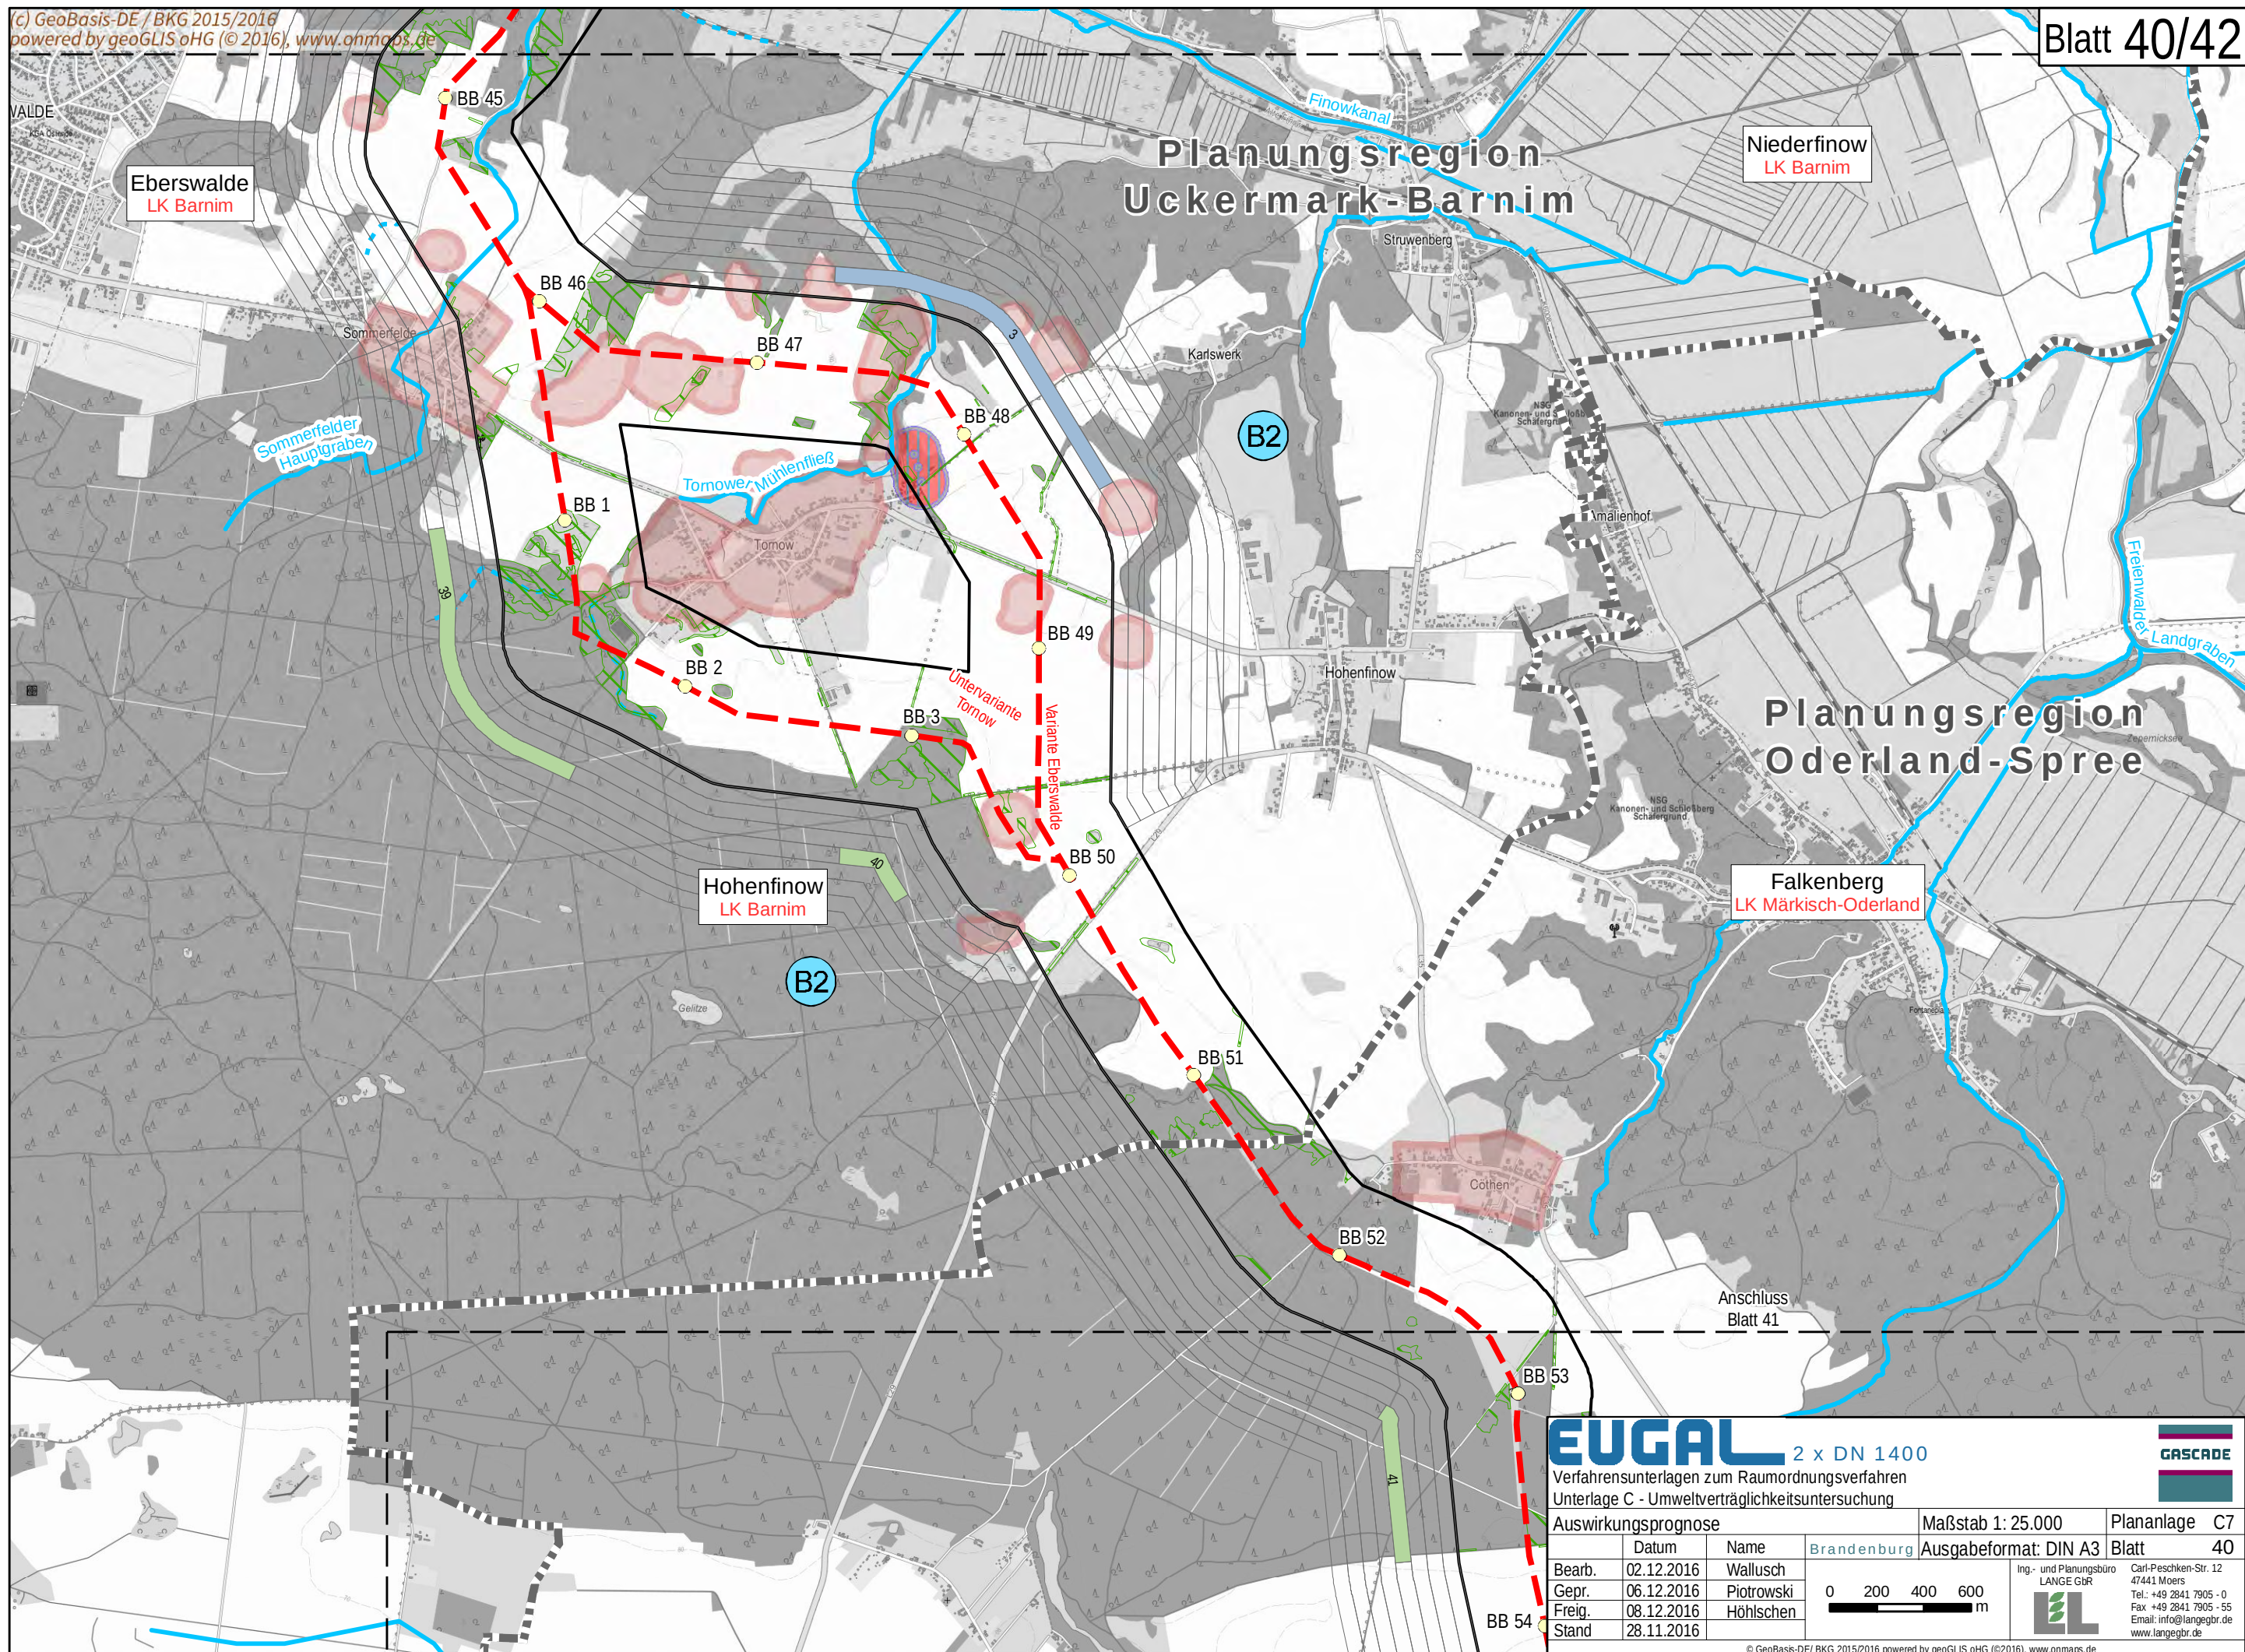

Anschluss
Blatt 40

Planungsregion
Oderland-Spree

Falkenberg
LK Märkisch-Oderland

Bad Freienwalde
(Oder)
LK Märkisch-Oderland

Wriezen
LK Märkisch-Oderland

Anschluss
Blatt 42

Höhenland
LK Märkisch-Oderland

B2

BB 53

BB 54

BB 55

BB 56

BB 57

BB 58

BB 59

Variante Eberswalde

EUGAL 2 x DN 1400

Verfahrensunterlagen zum Raumordnungsverfahren
Unterlage C - Umweltverträglichkeitsuntersuchung

Auswirkungsprognose

Datum	Name
Bearb. 02.12.2016	Wallusch
Gepr. 06.12.2016	Piotrowski
Freig. 08.12.2016	Höhlschen
Stand 28.11.2016	


Maßstab 1: 25.000
Ausgabeformat: DIN A3

Plananlage C7
Blatt 41

0 200 400 600 m

Ing.- und Planungsbüro
LANGE GbR

Carl-Peschken-Str. 12
47441 Moers
Tel.: +49 2841 7905 - 0
Fax: +49 2841 7905 - 55
Email: info@langegbr.de
www.langegbr.de

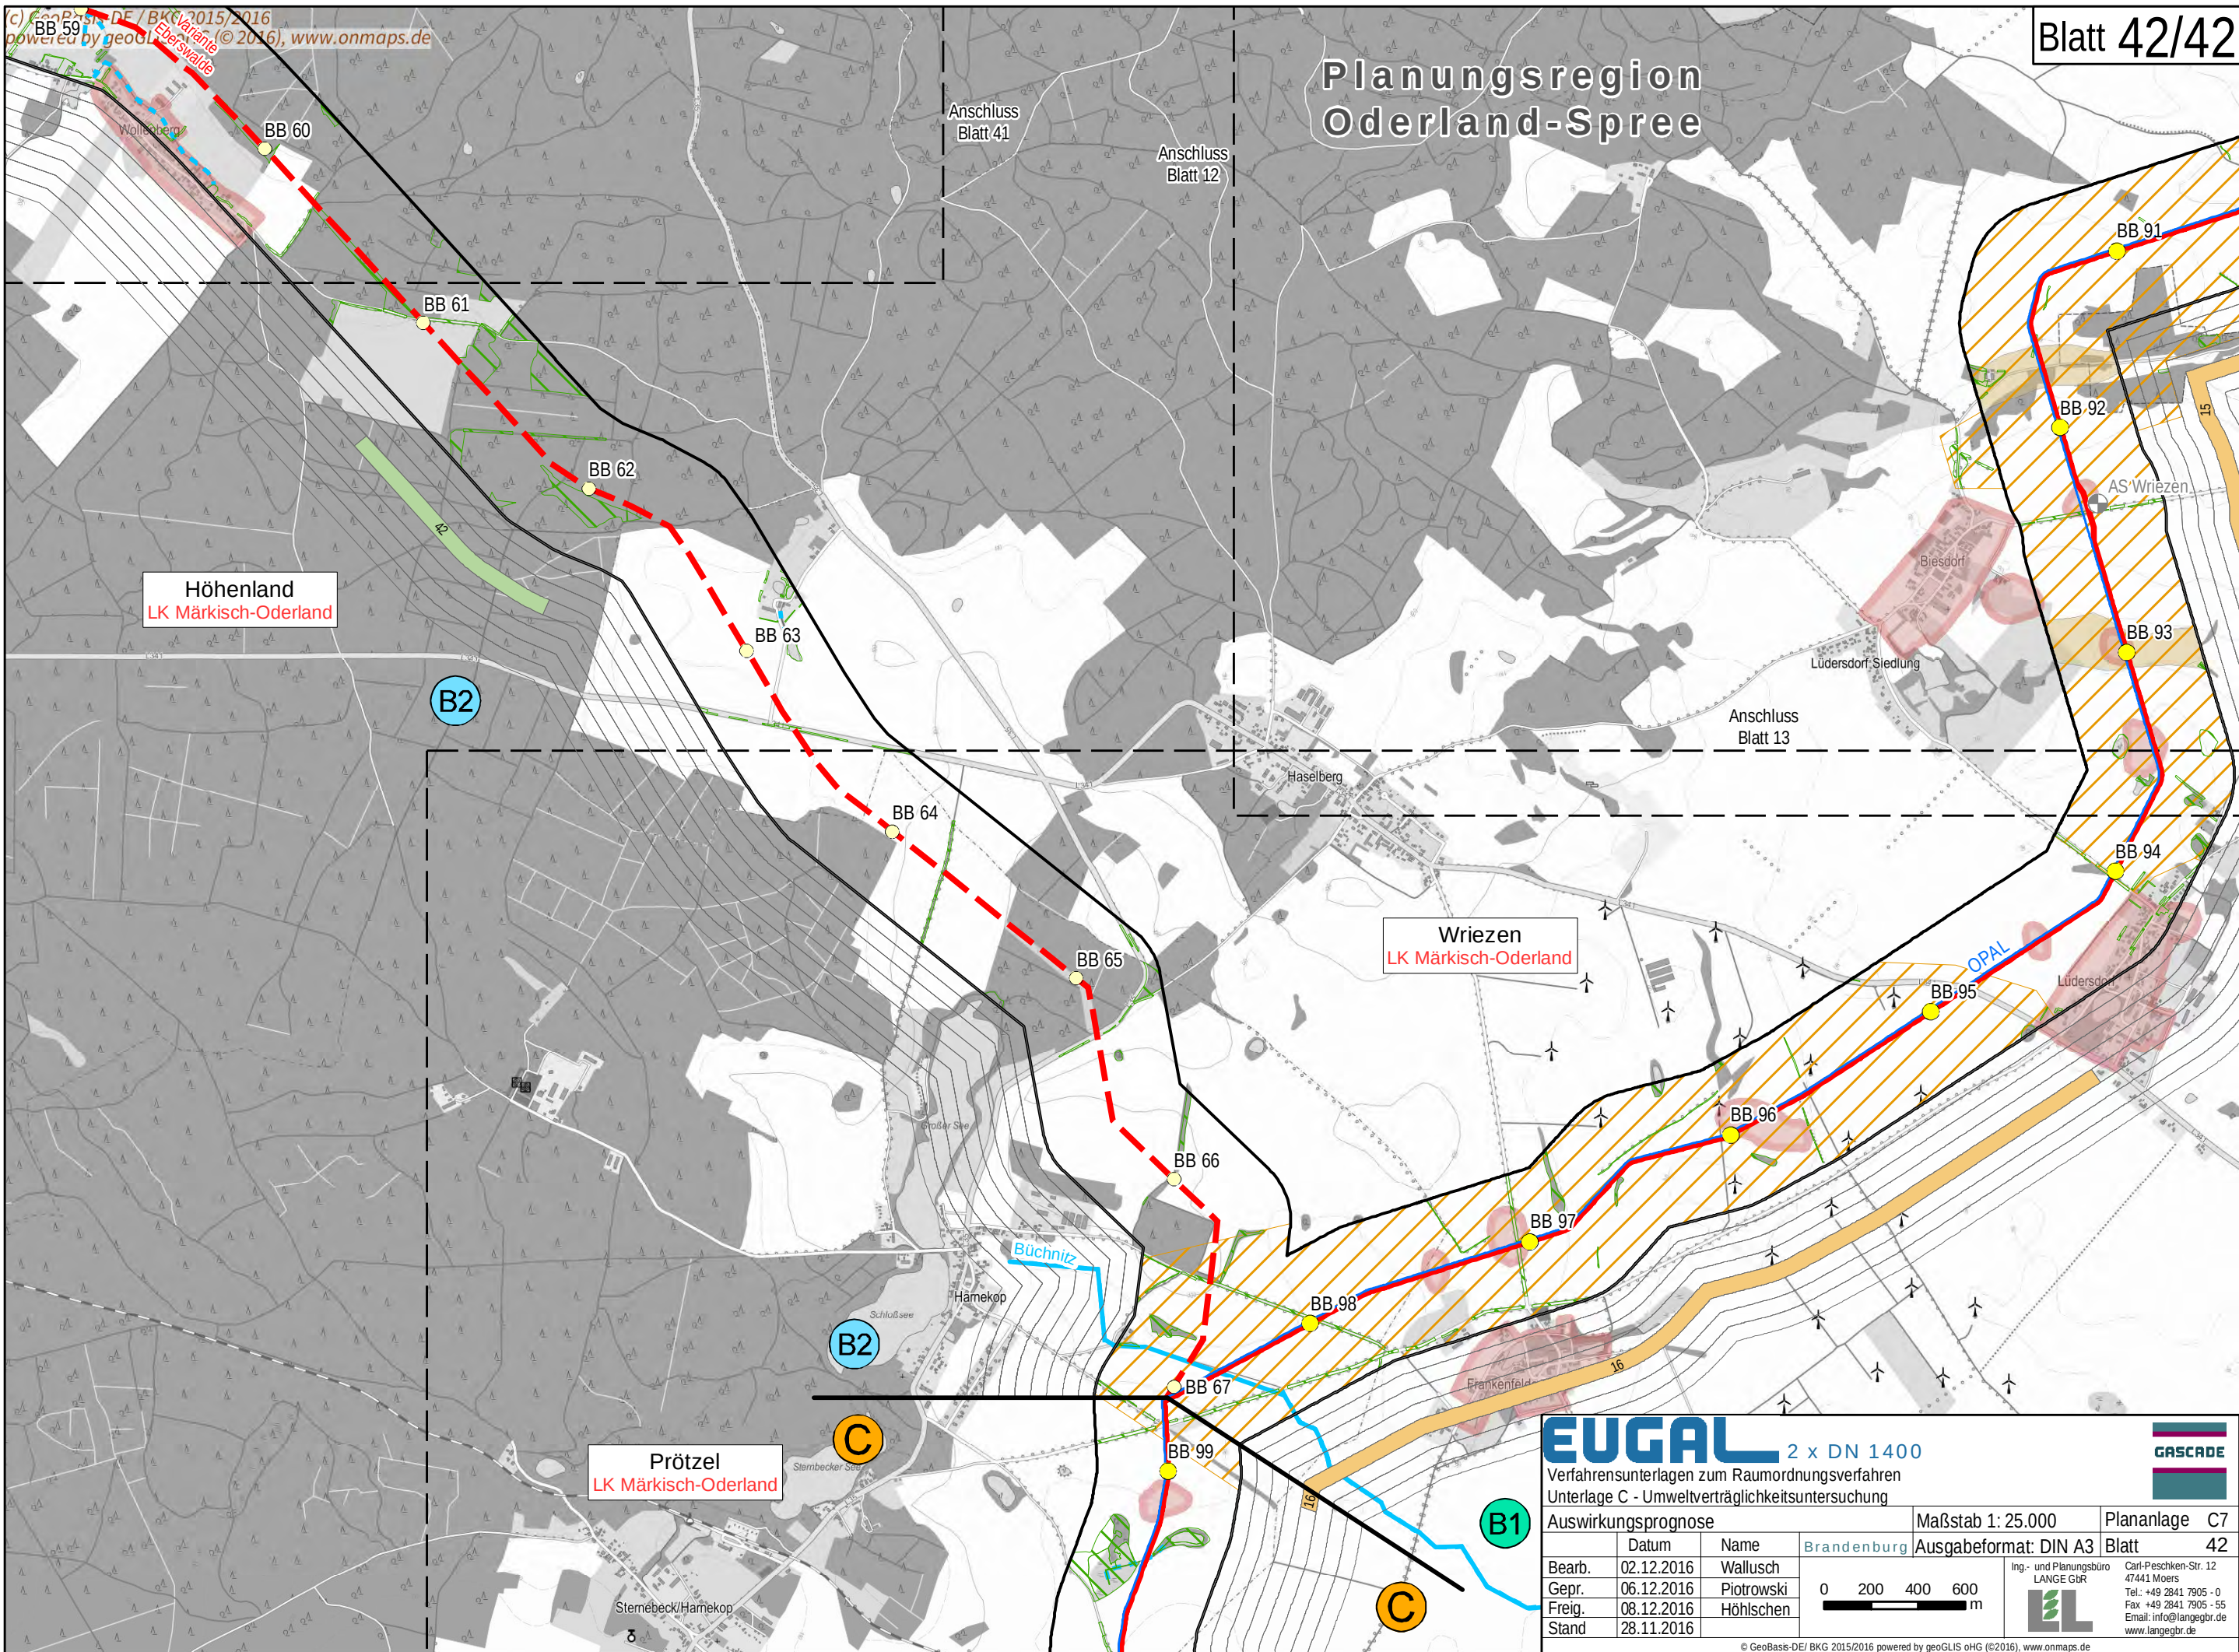

EUGAL 2 x DN 1400

Verfahrensunterlagen zum Raumordnungsverfahren
Unterlage C - Umweltverträglichkeitsuntersuchung

Auswirkungsprognose

Datum	Name
Bearb. 02.12.2016	Wallusch
Gepr. 06.12.2016	Piotrowski
Freig. 08.12.2016	Höhlischen
Stand 28.11.2016	

Maßstab 1: 25.000

Ausgabeformat: DIN A3

Plananlage C7

Blatt 42

Ing.- und Planungsbüro
LANGE GbR

Carl-Peschken-Str. 12
47441 Moers
Tel.: +49 2841 7905 - 0
Fax: +49 2841 7905 - 55
Email: info@langebr.de
www.langebr.de

© GeoBasis-DE / BKG 2015/2016 powered by geobasis (© 2016), www.onmaps.de

Path: O:\EUGAL\ArcGIS\Layout\ROV\Unterlage_C_UV\UUGAB_ROV_UVU_C7_Auswirkungsprognose.mxd

