


Querschnitte km 2+870 bis 2+670

Maßstab 1:100

Oranienburger Havel
Querprofil - km 2+870

linkes Ufer
in Fließrichtung


rechtes Ufer
in Fließrichtung

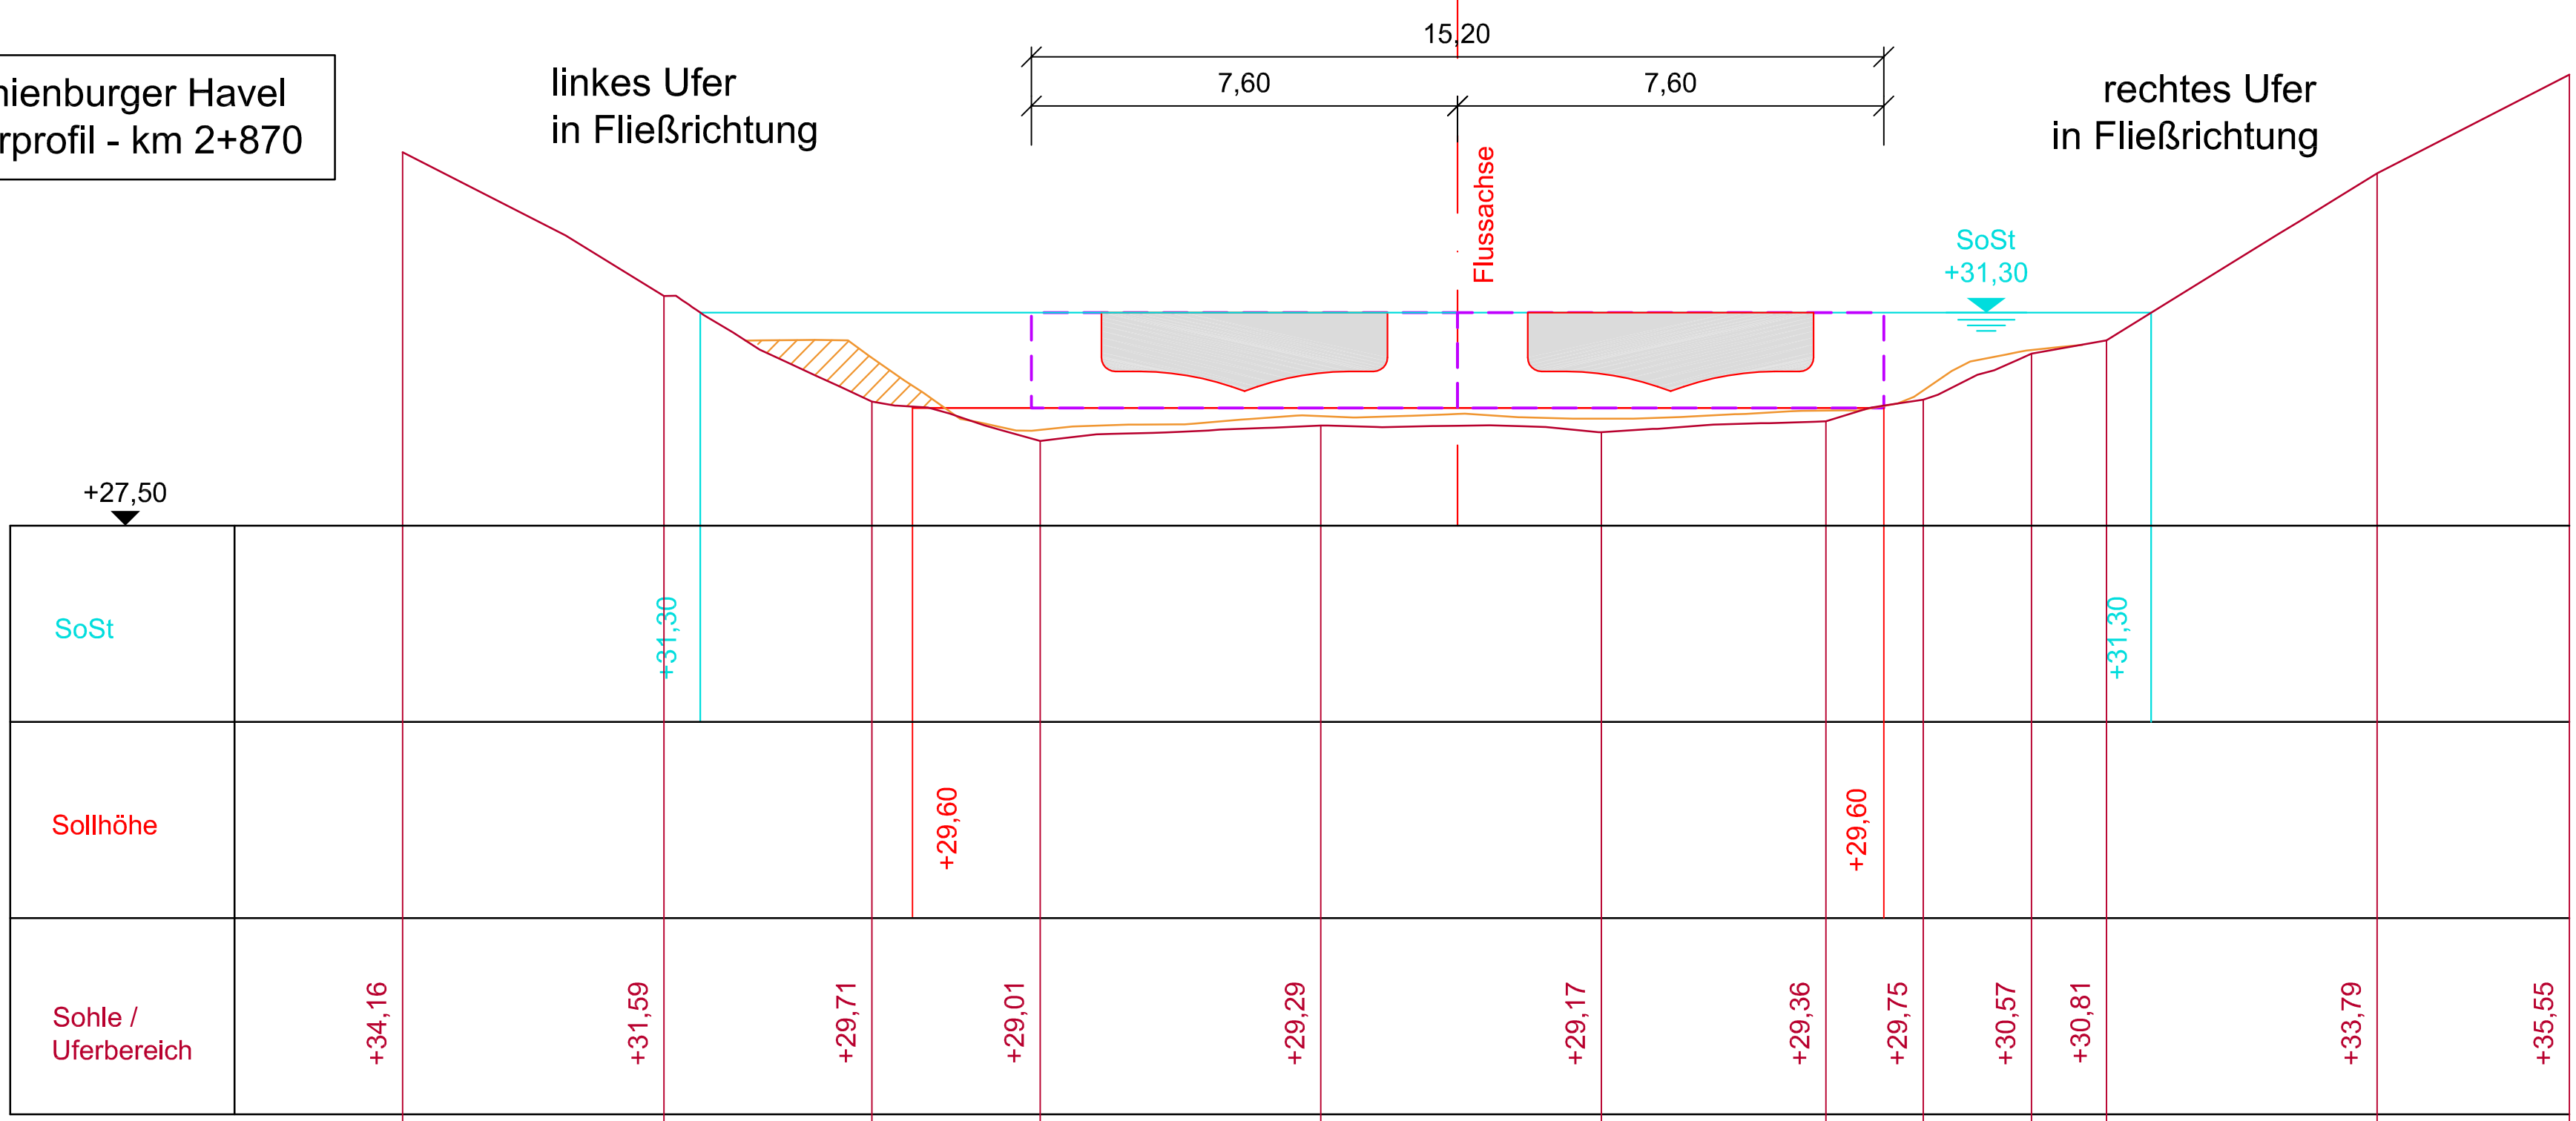

Oranienburger Havel
Querprofil - km 2+720

linkes Ufer
in Fließrichtung


rechtes Ufer
in Fließrichtung

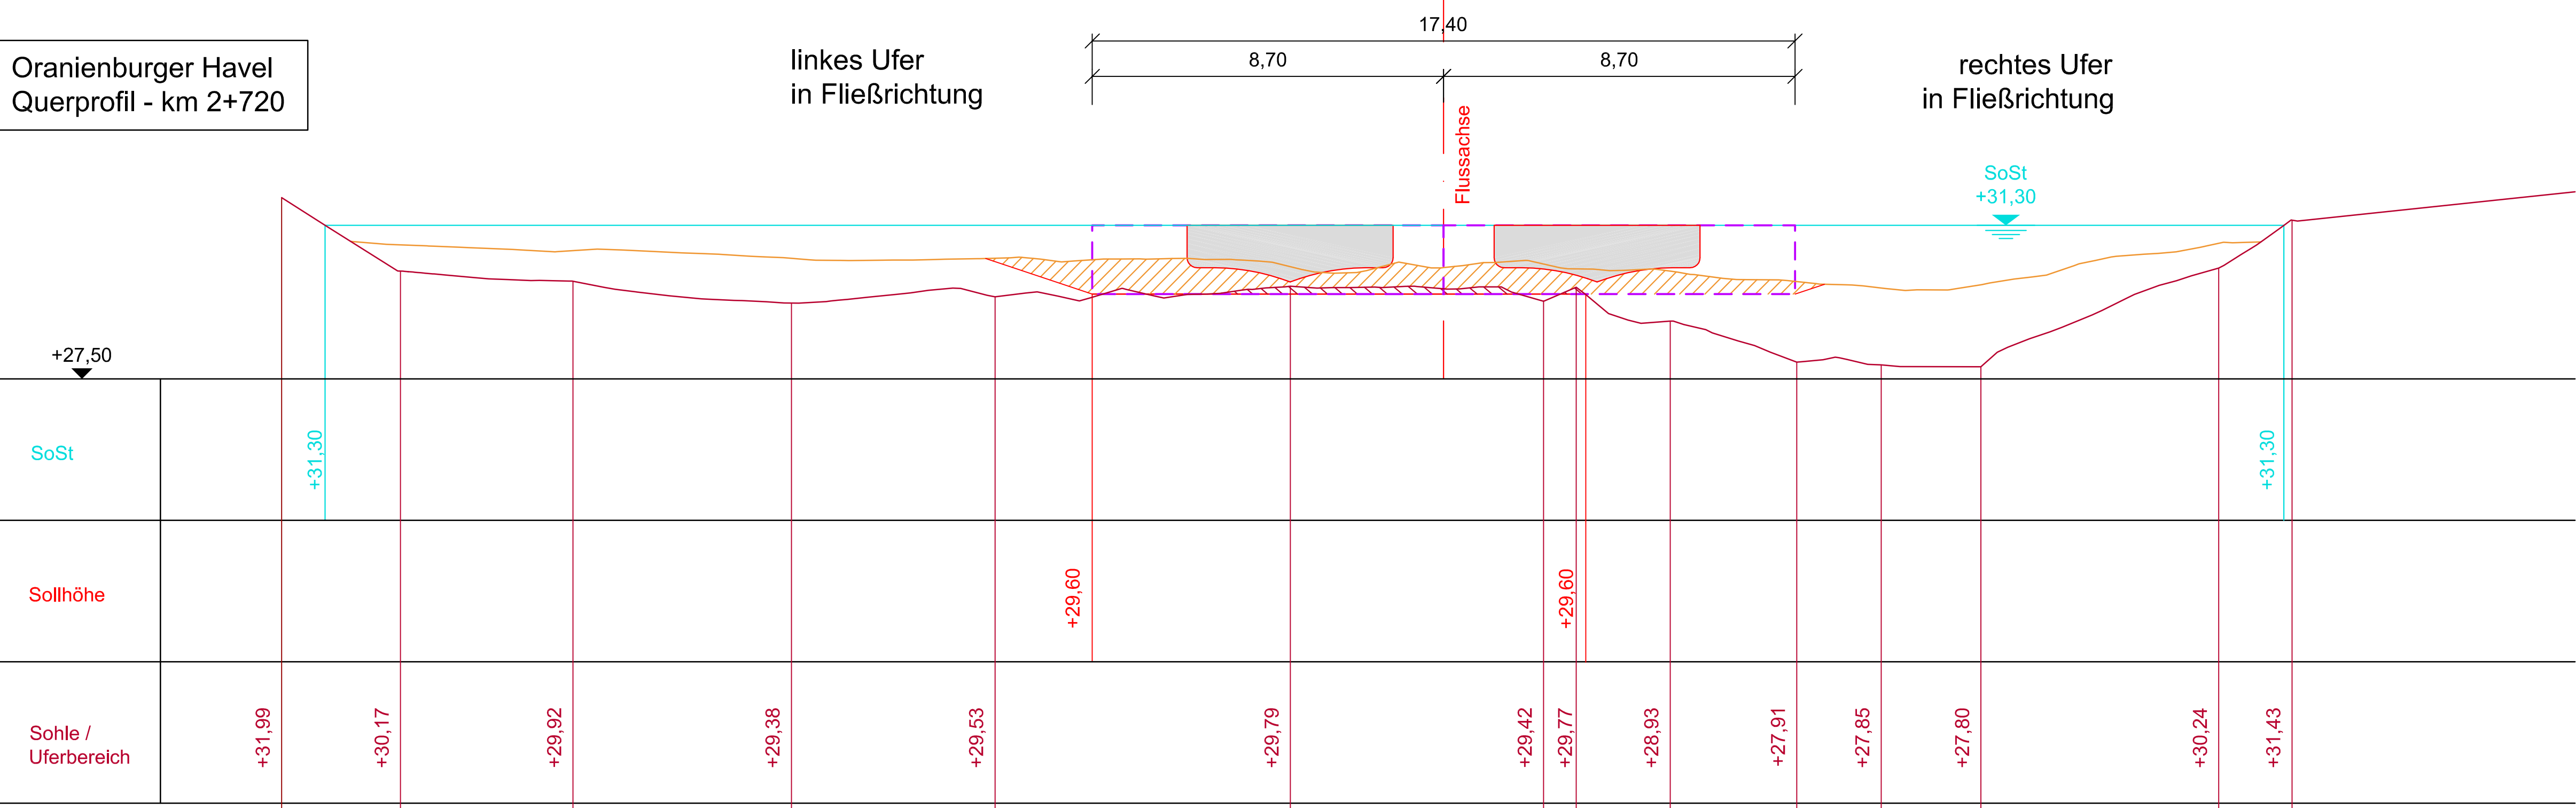

Oranienburger Havel
Querprofil - km 2+820

linkes Ufer
in Fließrichtung


rechtes Ufer
in Fließrichtung

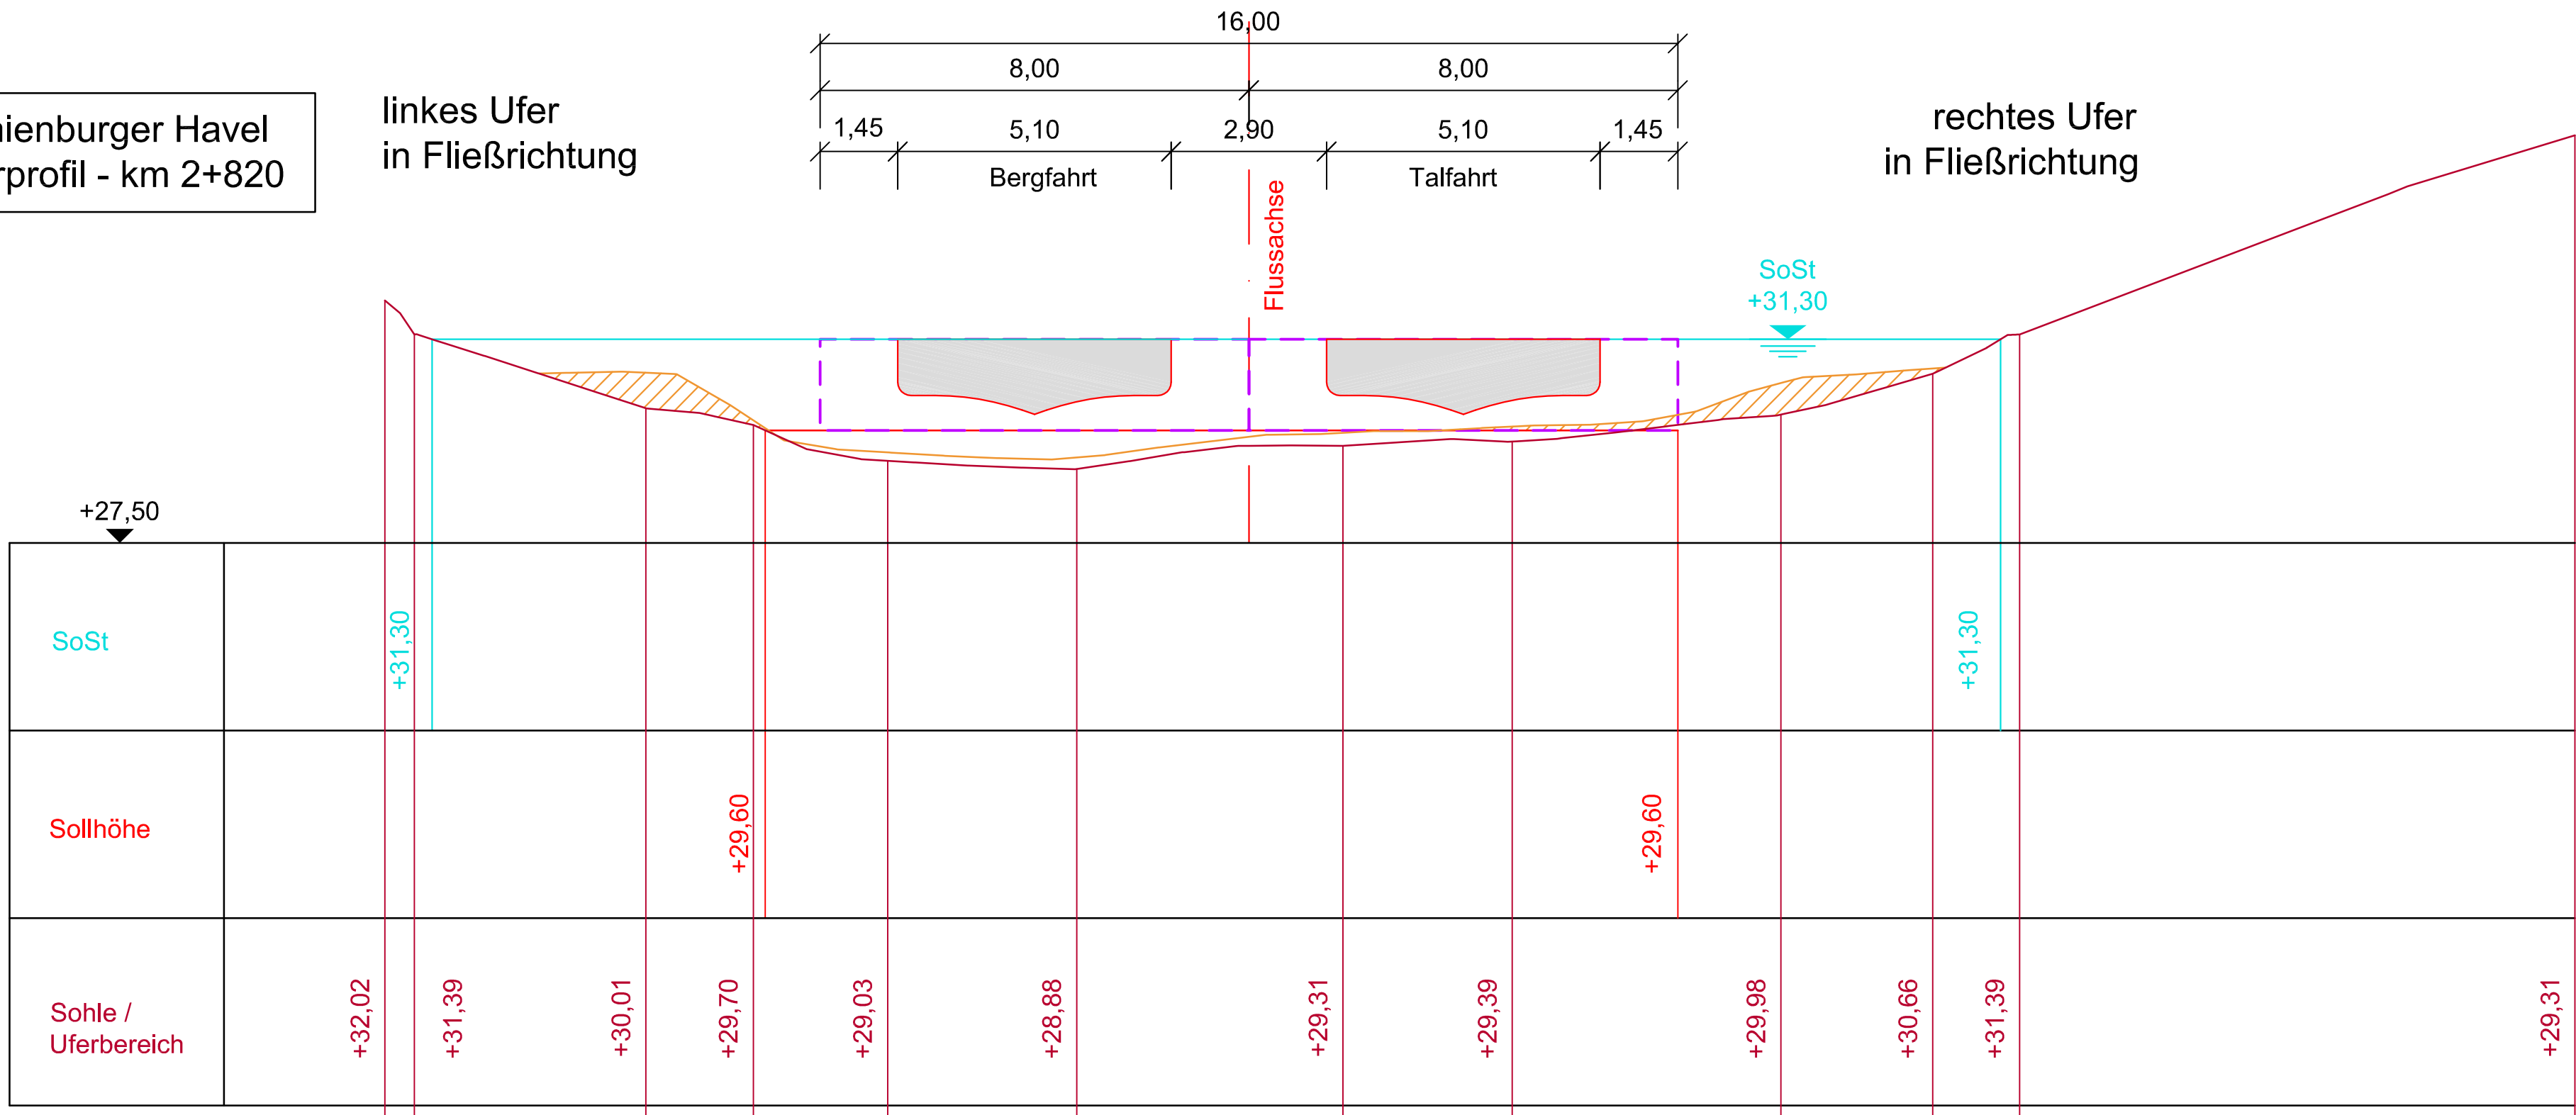

Oranienburger Havel
Querprofil - km 2+670

linkes Ufer
in Fließrichtung


rechtes Ufer
in Fließrichtung

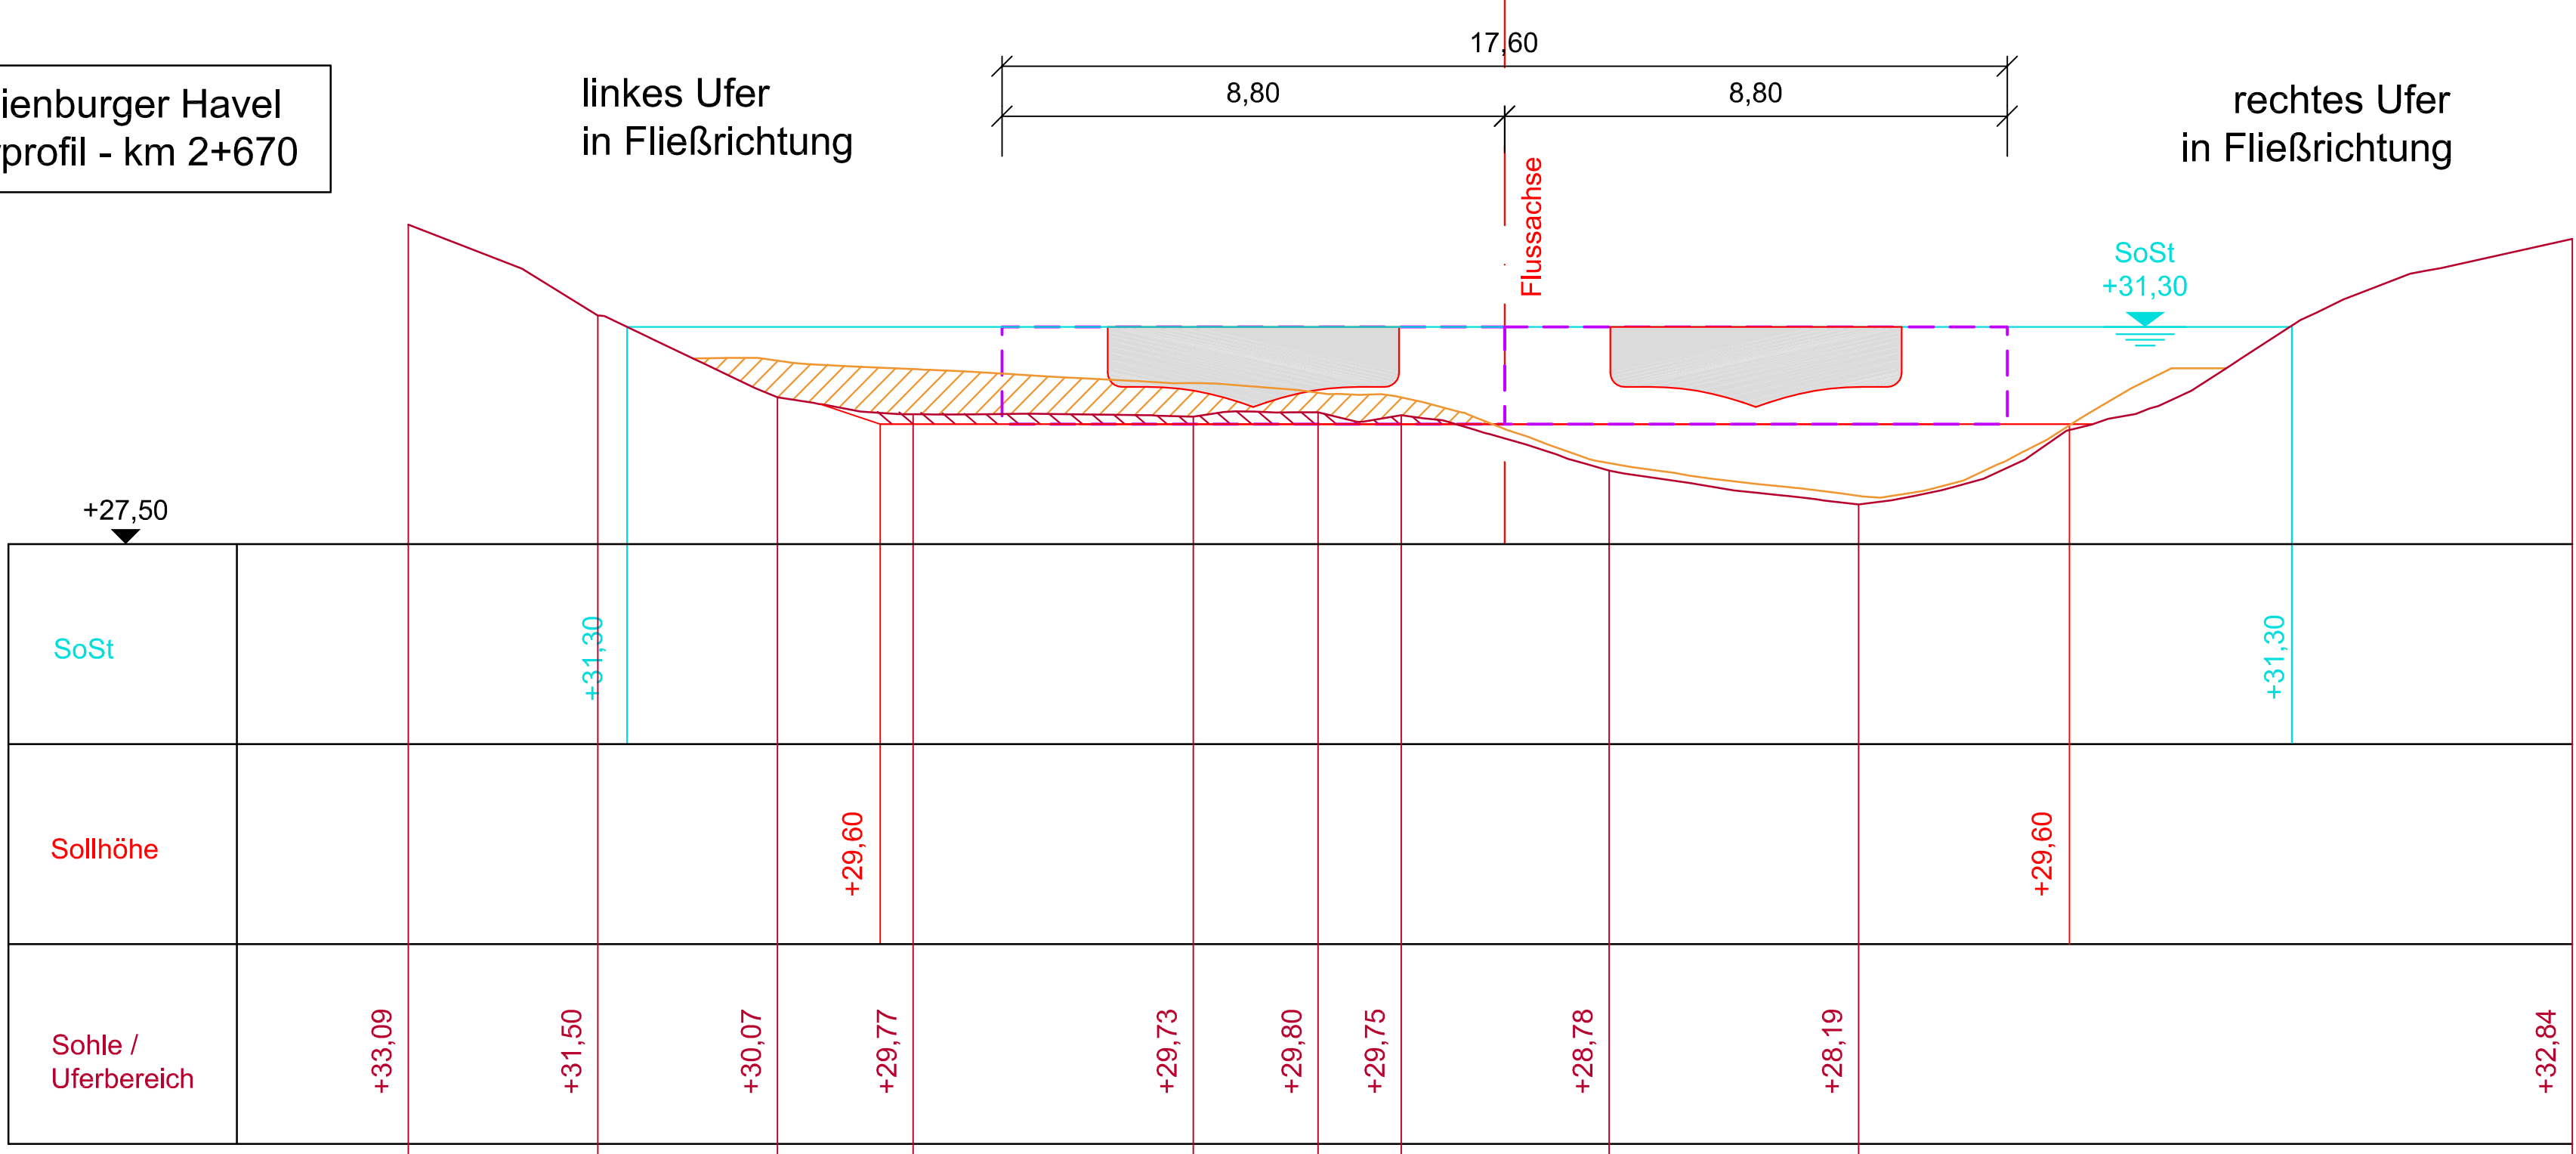

Oranienburger Havel
Querprofil - km 2+770

linkes Ufer
in Fließrichtung

rechtes Ufer
in Fließrichtung

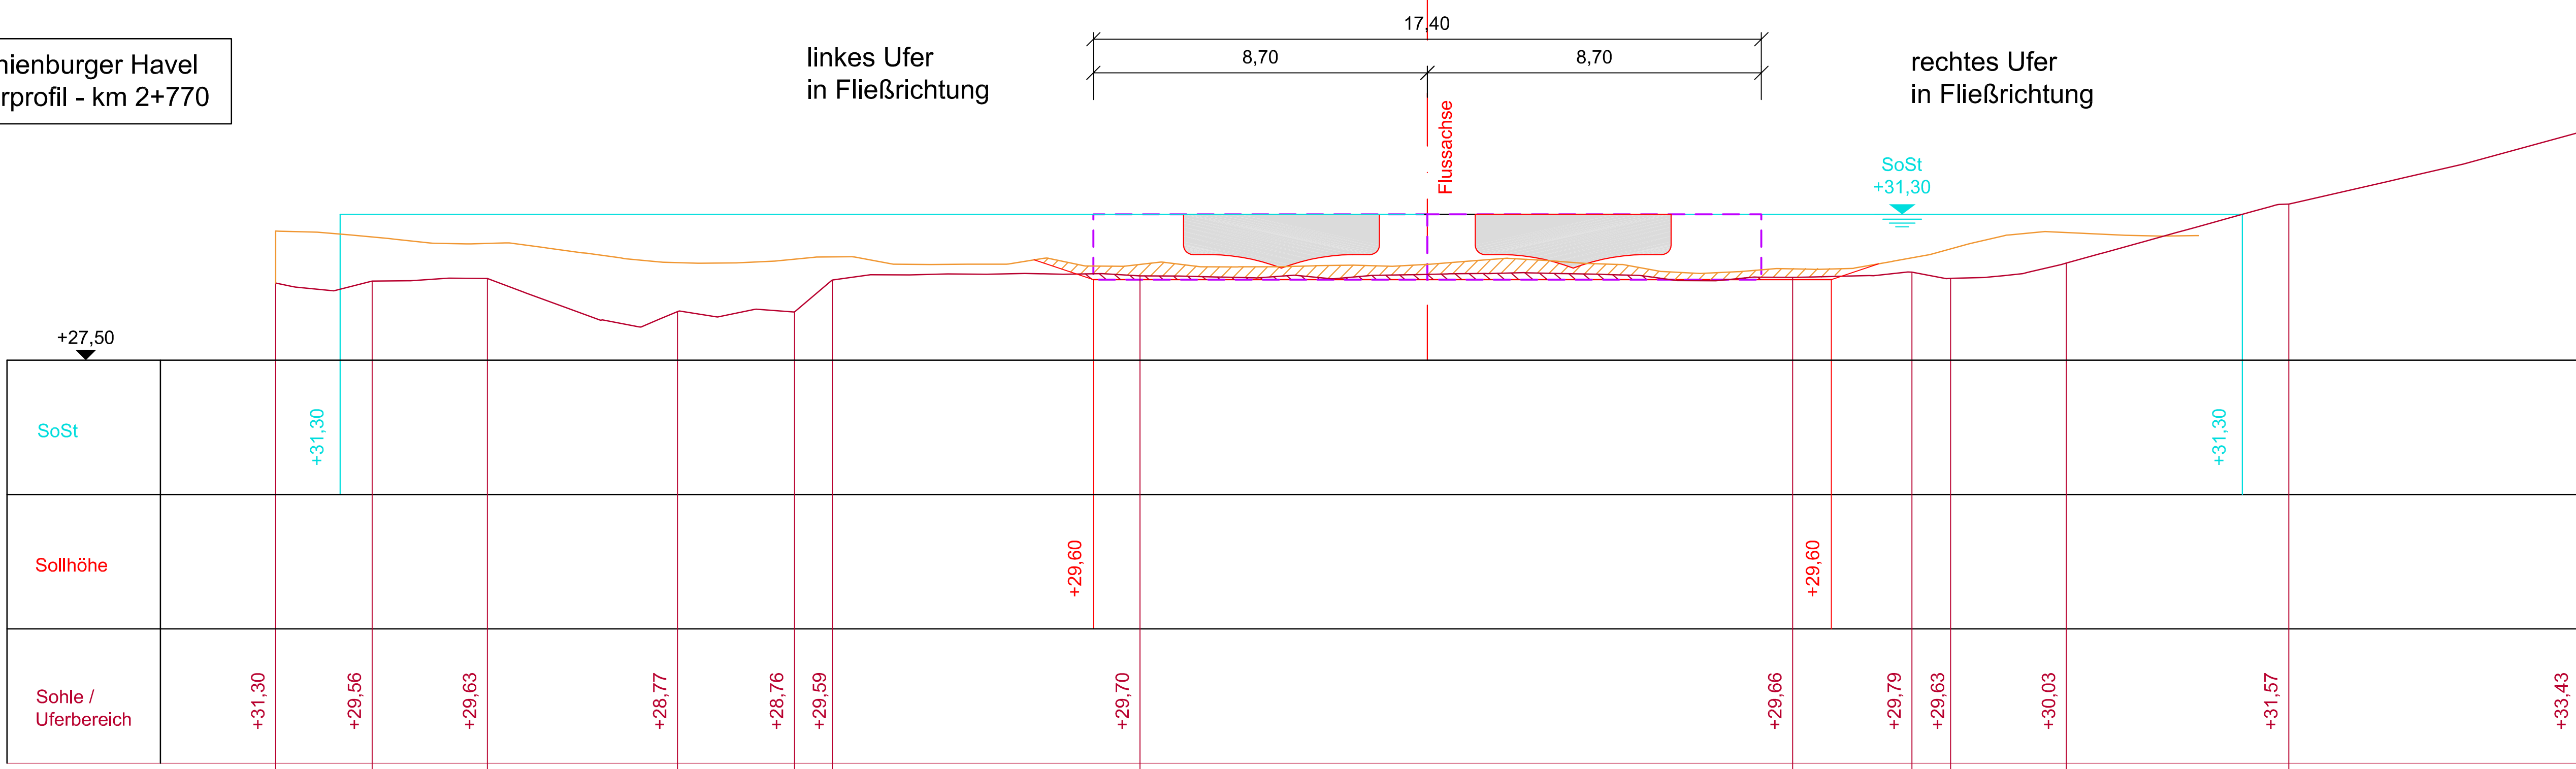

Legende:

- Ausbaggerung weiche Sohle
- Ausbaggerung feste Sohle
- Ausbaggerung Sohlsicherung
- Fahrrinnenkasten
- Schiffssymbol BS 25

Höhenbezug: DHHN92 Lagebezug: ETRS 89

a	Bezeichnung UW NoSt in SoSt	16.07.2018	Krause
Version/Index	Änderungen bzw. Ergänzungen / zugehörige Pläne	Datum	Name
Genehmigt Oranienburg,		Unterschrift	
Stadt Oranienburg Geprüft Oranienburg,		Unterschrift Im Auftrag	
Stadt Oranienburg Aufgestellt Oranienburg,		Unterschrift Im Auftrag	
Stadt Oranienburg Zeichnung gefertigt / bearbeitet (Datum, Name)		Vermerk des bearbeitenden Ingenieurbüros Planungsgemeinschaft Tief- und Wasserbau GmbH Buro Berlin / Brandenburg Sanktener Straße 29A 12687 Berlin Tel.: (030) 64389760 Fax: /64389588	
gez.: 09.03.2018 Karina Krause		Zeichnung geprüft	
bearb.: 09.03.2018 Dipl.-Ing. Jacqueline Kandler			
gepr.: 09.03.2018 Dipl.-Ing. Torsten Richter			

Genehmigungsplanung									
Stadt Oranienburg Schloßplatz 1, 16515 Oranienburg									
OrgEinh	Am	AB	Nr	BWaStr	ZB	Kilometer	S	OArt	ObjektidentNr.
Objektbenennung									
Wiederherstellung der Oranienburger Havel (OHv) km 2,57 - 3,91 als Wasserstraße									
Objektteil									
Querschnitte									
Einzelheit									
OHv km 2+870 bis km 2+670									
Entwurf Nr.					Blatt-Nr.				
					08a				
Zeichnung Nr.					Maßstab				
					1:100				