



Maßstab 1:100

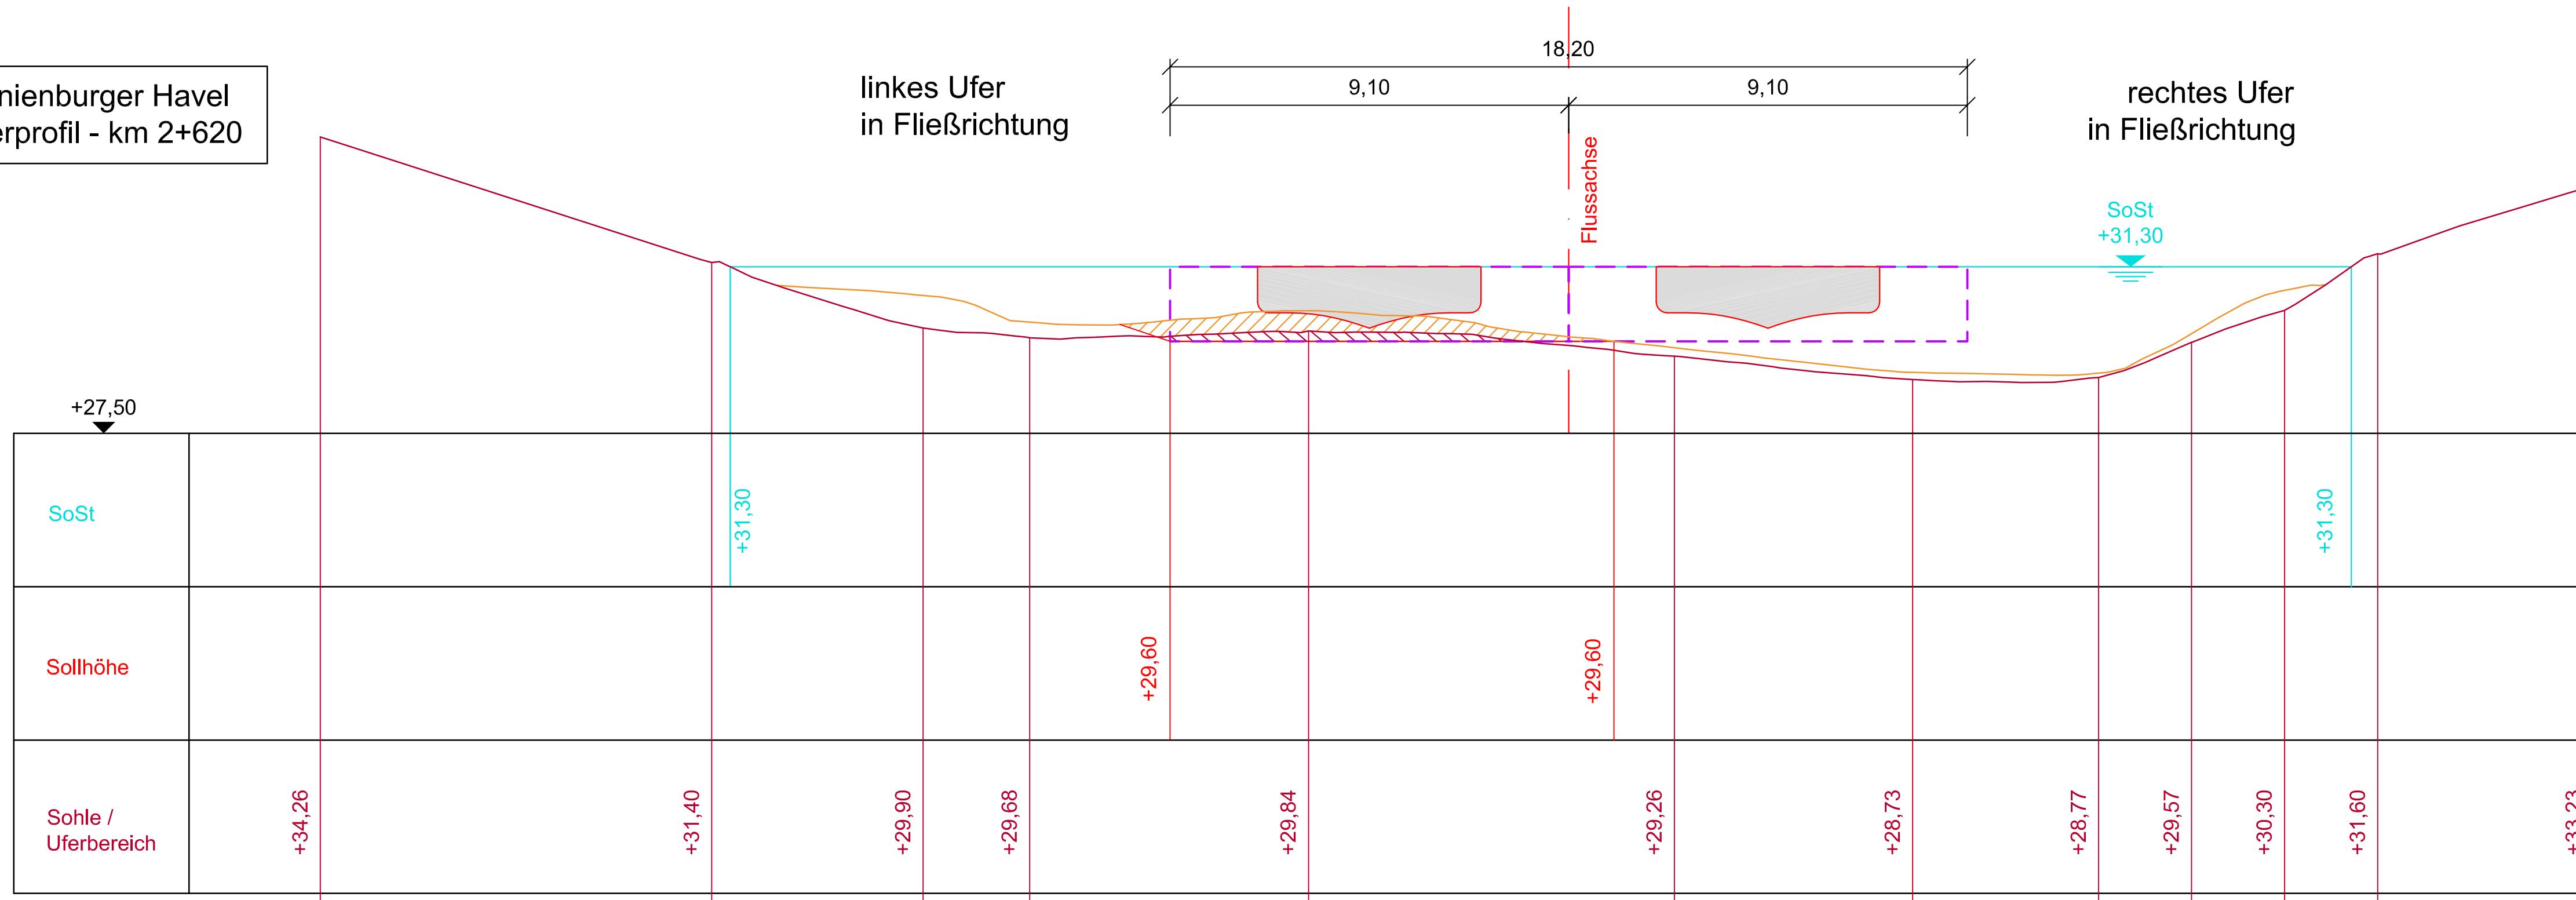

- | | |
|---|-----------------------------|
|  | Ausbaggerung weiche Sohle |
|  | Ausbaggerung feste Sohle |
|  | Ausbaggerung Sohlssicherung |
|  | Fahrrinnenkasten |
|  | Schiffssymbol BS 25 |

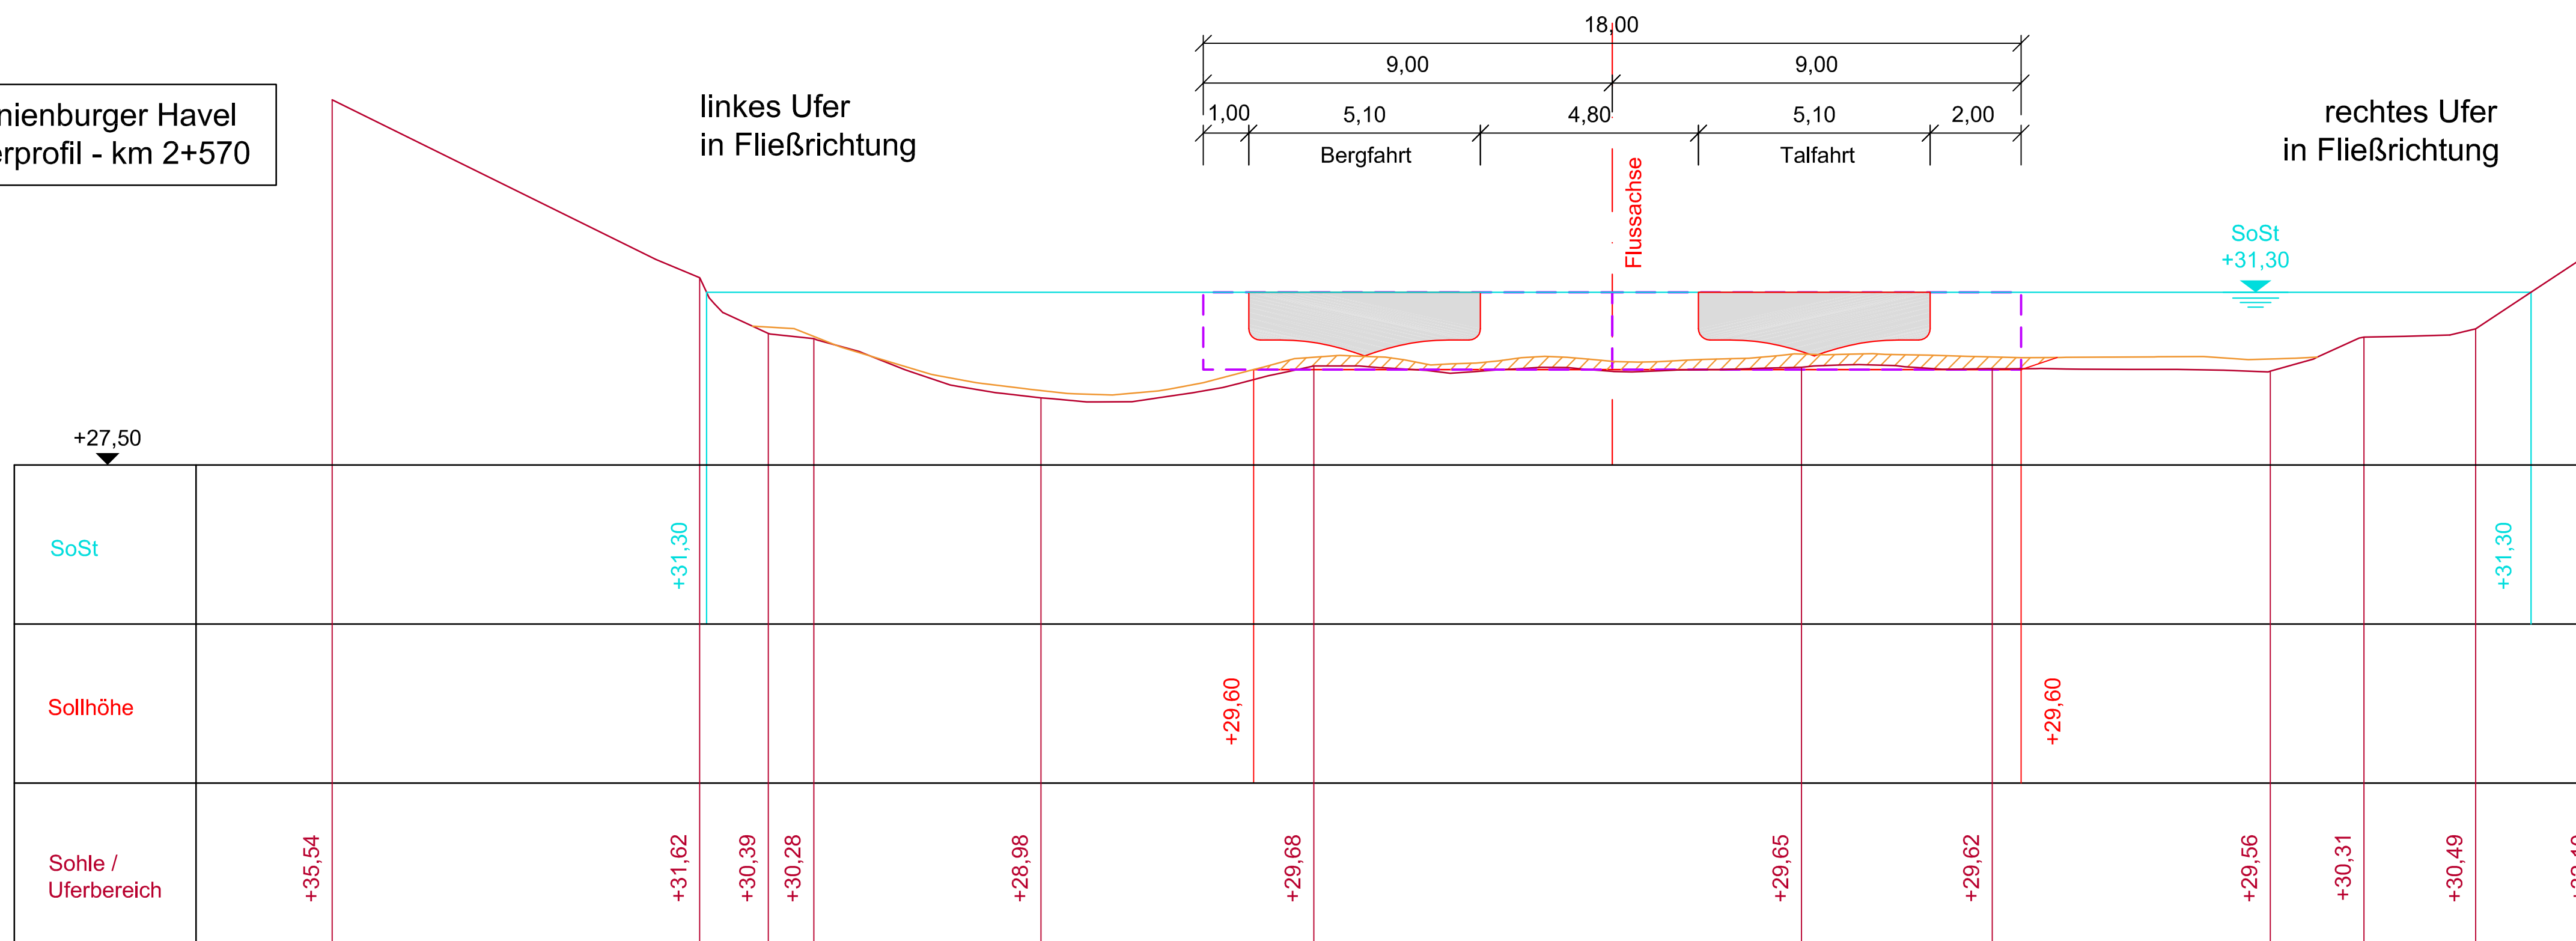

Höhenbezug: DHHN92				Lagebezug: ETRS 89			
a	Bezeichnung UW NoSt in SoSt				16.07.2018		Krause
Version/Index	Änderungen bzw. Ergänzungen / zugehörige Pläne				Datum		Name
Genehmigt Oranienburg,				Unterschrift			
Stadt Oranienburg							
Geprüft Oranienburg,				Unterschrift Im Auftrag			
Stadt Oranienburg							
Aufgestellt Oranienburg,				Unterschrift Im Auftrag			
Stadt Oranienburg							
Zeichnung gefertigt / bearbeitet (Datum, Name)				Vermerk des bearbeitenden Ingenieurbüros			
gez.: 09.03.2018 Karina Krause				 Planungsgemeinschaft Tief- und Wasserbau GmbH Büro Berlin / Brandenburg Storkower Straße 99A 10407 Berlin Tel.: 030/64389780 Fax: /64389588			
bearb.: 09.03.2018 Dipl.-Ing. Jacqueline Kanzler							
gepr.: 09.03.2018 Dipl.-Ing. Torsten Richter							
				Zeichnung geprüft			



Genehmigungsplanung

Stadt Oranienburg
Schloßplatz 1, 16515 Oranienburg

OrgEinh Amt	AB	BWastr Nr	ZB	Kilometer	s	OArt	ObjektidentNr.	Objekt- Teil	ZK	OF

Objektbenennung

Wiederherstellung der Oranienburger Havel (OHv)
km 2,57 - 3,91 als Wasserstraße

Objektteil

Querschnitte

Einzelheit

OHv km 2+620 bis km 2+570

	Entwurf Nr.	Blatt-Nr. 09a	
	Zeichnung Nr.	Maßstab 1:100	