Lageplan M 1:250

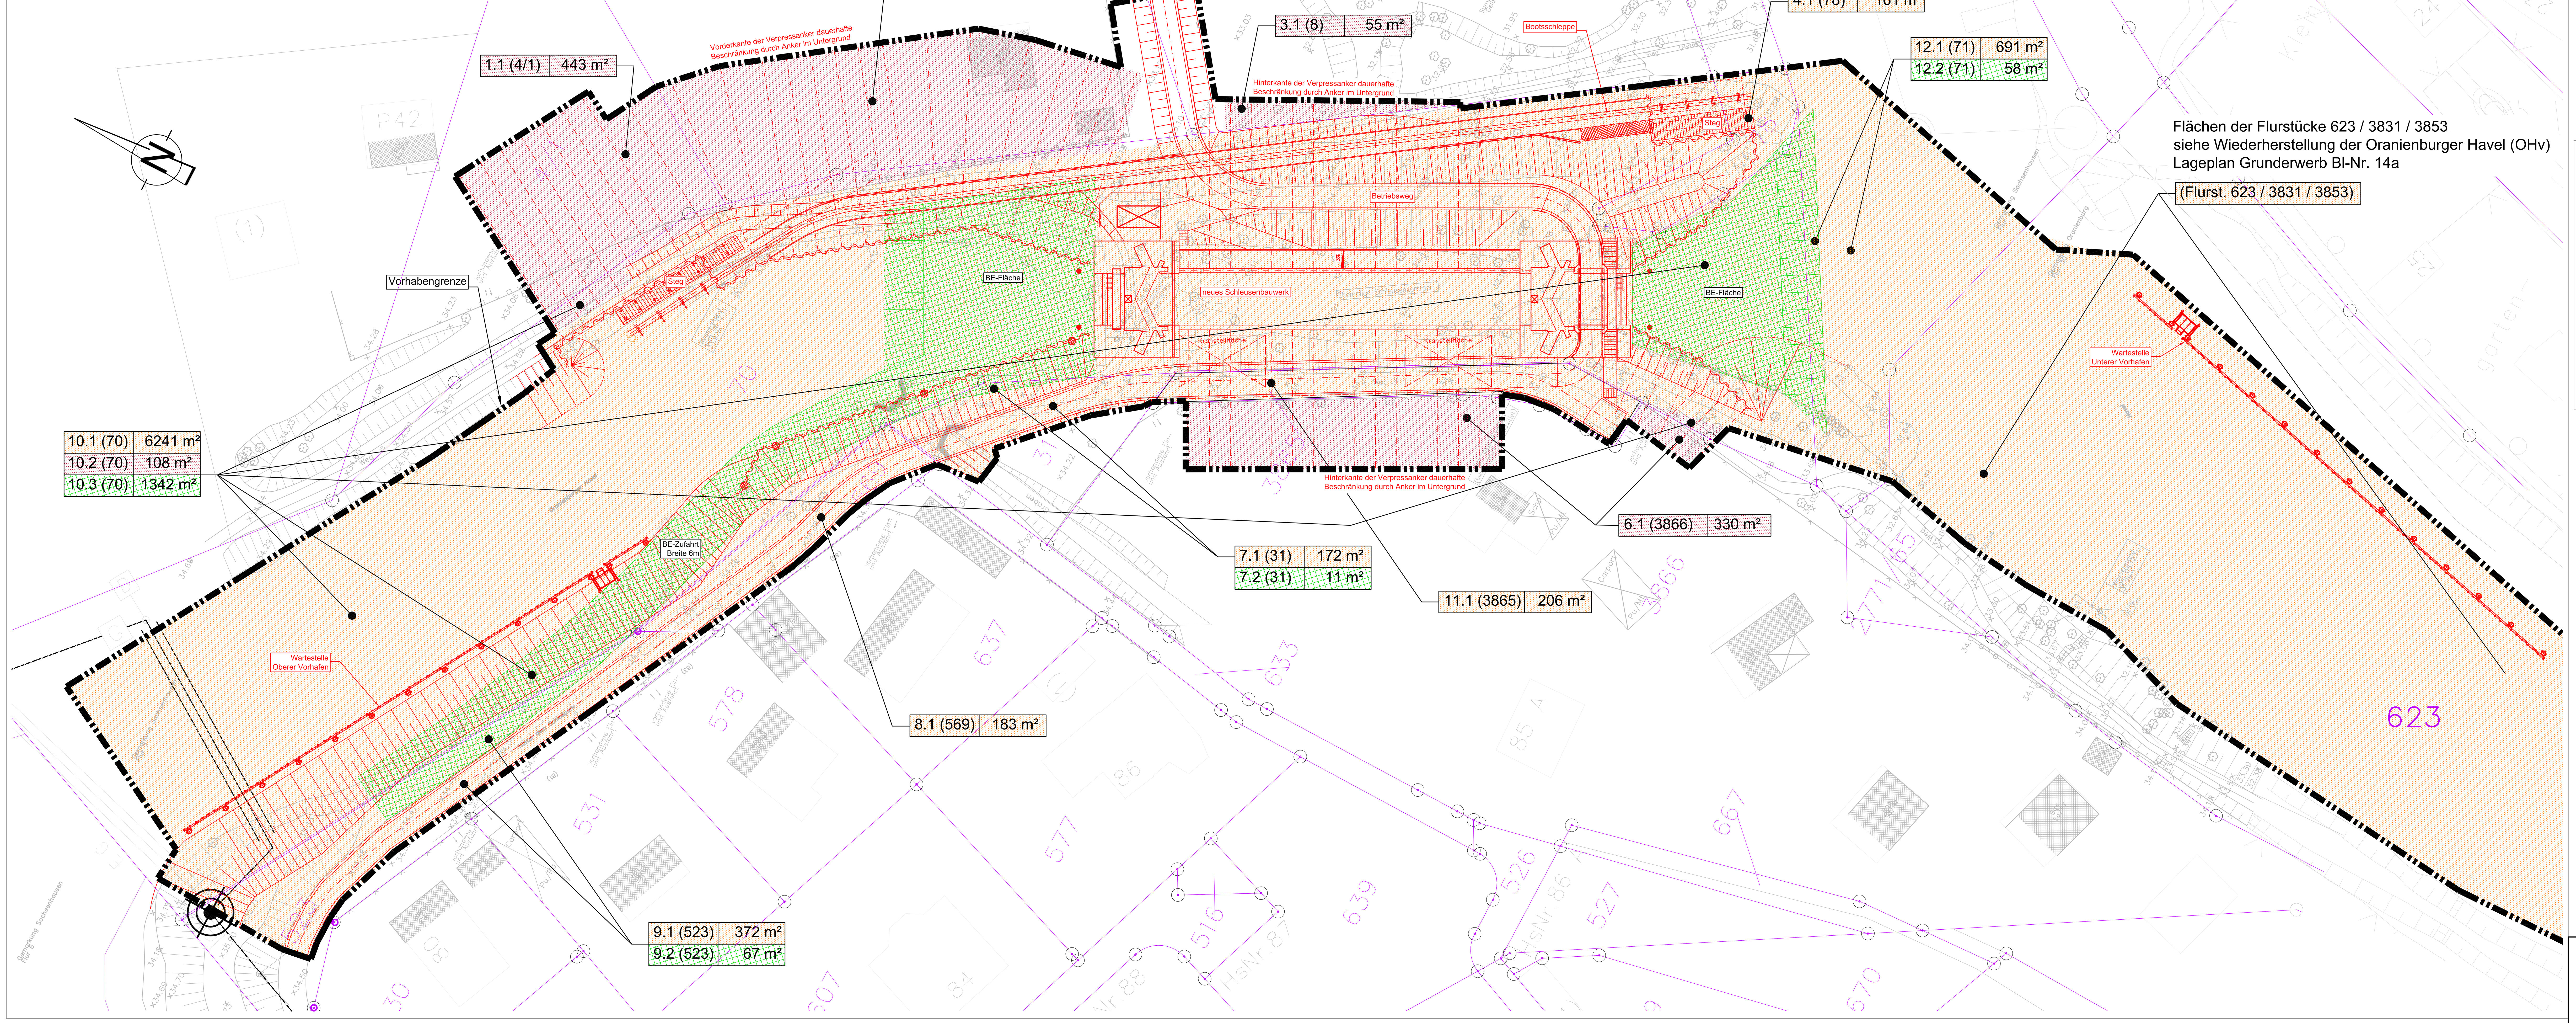

Querschnitt M 1:100
Darstellung geplante Verpressanker

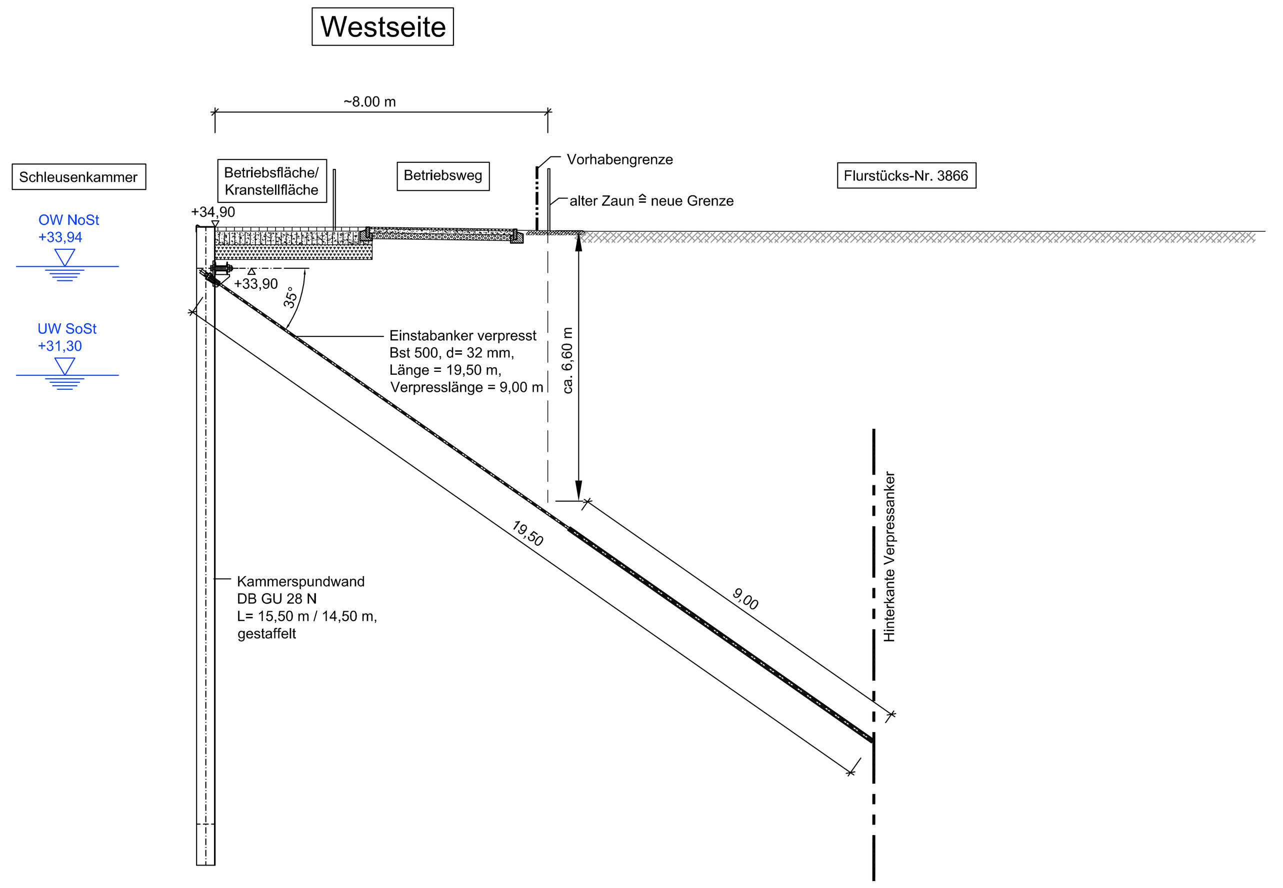

Projektbezeichnung:

Wiederherstellung Schleuse Friedenthal- Schleusenbereich **(vgl. Lageplan Schleusenbereich Grunderwerb, Plan Nr. WIN-4081-005b)**

Landkreis: Oberhavel — Ort: Oranienburg

Antragsteller: Stadt Oranienburg, Schlossplatz 1, 16515 Oranienburg — **Bearbeitungsstand:** **GP_16.10.2018**

Grunderwerbsverzeichnis

1	2	3	4	5	6			7	8	9	10	11	12	13
Lageplan lfd. Nr.	Name, Vorname und Wohnort der/des Eigentümer(s) laut Grundbuch	Name, Vorname und Wohnort der/des Pächter(s)	Name, Vorname und Wohnort der/des son. Nutzungsberechtigten	Grundbuch von Oranienburg/ Sachsenhausen Blatt	Gemarkung	Flur	Flurstück	Nutzungsart	Größe des Flurstücks m²	dauernd in Anspruch zu nehmende Fläche	vorübergehend in Anspruch zu nehmende Fläche m²	dauernd zu beschränkende Fläche m²	Restfläche m²	Bemerkungen
1.1	Stadt Oranienburg Schlossplatz 1, 16515 Oranienburg			1793	Sachsenhausen 123698	7	4/1		1154			443		
2.1	Stadt Oranienburg Schlossplatz 1, 16515 Oranienburg			1793	Sachsenhausen 123698	7	7		2273			715		
3.1	Stadt Oranienburg Schlossplatz 1, 16515 Oranienburg			1793	Sachsenhausen 123698	7	8		2398			55		
4.1	Stadt Oranienburg Schlossplatz 1, 16515 Oranienburg			2366	Sachsenhausen 123698	7	78		167	161			6	ehemals Flurstück 10
-	Bundesrepublik Deutschland (Bundeswasserstraßenverwaltung) Ulrich-von-Hassell-Straße 76 D-53123 Bonn				Sachsenhausen 123698	30	623 3831 3853							Flurstücksgrenzen zwischen 623 / 3831 / 3853 nicht bekannt; benötigte Flächen siehe Wiederherstellung der Oranienburger Havel Lageplan Grunderwerb Bl-Nr. 14
6.1	Angelsportverein "An der alten Schleuse" e.V.			12343	Oranienburg 123697	30	3866		5243			330		Nutzungseinigung für Anker durch Stadt Oranienburg mit dem Eigentümer (Baulast) ehemals Flurstück 668
7.1	Stadt Oranienburg Schlossplatz 1, 16515 Oranienburg			2218	Sachsenhausen 123698	7	31		334	172			162	
7.2											11			
8.1	Stadt Oranienburg Schlossplatz 1, 16515 Oranienburg			2051	Sachsenhausen 123698	30	569		226	183			43	
9.1	Stadt Oranienburg Schlossplatz 1, 16515 Oranienburg			11643	Oranienburg 123697	30	523		930	372			558	
9.2											67			
10.1	Bundesrepublik Deutschland (Bundeswasserstraßenverwaltung) Ulrich-von-Hassell-Straße 76 D-53123 Bonn			2021	Oranienburg 123697	30	70		12725	6241			5790	ehemals Flurstück 33
10.2												108		
10.3											1342			
11.1	Stadt Oranienburg Schlossplatz 1, 16515 Oranienburg			12168	Oranienburg 123697	30	3865		216	206			10	ehemals Flurstück 668
12.1	Bundesrepublik Deutschland (Bundeswasserstraßenverwaltung) Ulrich-von-Hassell-Straße 76			20217	Sachsenhausen 123698	7	71		4529	691			3838	
12.2											58			

hierzu gehören:

Blatt Bezeichnung

.

Höhenbezug: DHHN92 *Lagebezug: ETRS 89*

Version/Index	Änderungen bzw. Ergänzungen / zugehörige Pläne	Datum	Name
b	Änderung Grunderwerbsverzeichnis	16.10.2018	Krause
a	Änderung Vorhabengrenze, teilweise Flurstücksgrenzen	16.07.2018	Krause
	im Schleusenbereich, Grunderwerb		

Genehmigt	Unterschrift	
Geprüft	Unterschrift Im Auftrag	
Aufgestellt	Unterschrift Im Auftrag	

Zeichnung gefertigt / bearbeitet (Datum, Name)

gez.: 15.12.2017 Karina Krause

bearb.: 15.12.2017 Dipl.-Ing. Hendrik Schubert

gepr.: 15.12.2017 Dipl.-Ing. Torsten Richter

Vermerk des bearbeitenden Ingenieurbüros

Planungsgemeinschaft
Tief- und Wasserbau GmbH
Büro Berlin / Brandenburg
Storkower Straße 99A 10407 Berlin
Tel.: 030/64389780 Fax: /64389588

Zeichnung geprüft

Genehmigungsplanung

Stadt Oranienburg
Schloßplatz 1, 16515 Oranienburg

OrgEinh Amt	AB	BWaStr Nr	ZB	Kilometer	S	ObjektidentNr. OArt		Objekt-Teil	ZK	OB
716	01	58	35	3,800		311		200		

Objektbenennung: Wiederherstellung Schleuse Friedenthal (Ersatzneubau)

Objektteil: Schleusen

Einzelheit: Lageplan Grunderwerb

Entwurf Nr.	Blatt-Nr.
WIN-4081-	005b
Zeichnung Nr.	Maßstab 1:250