
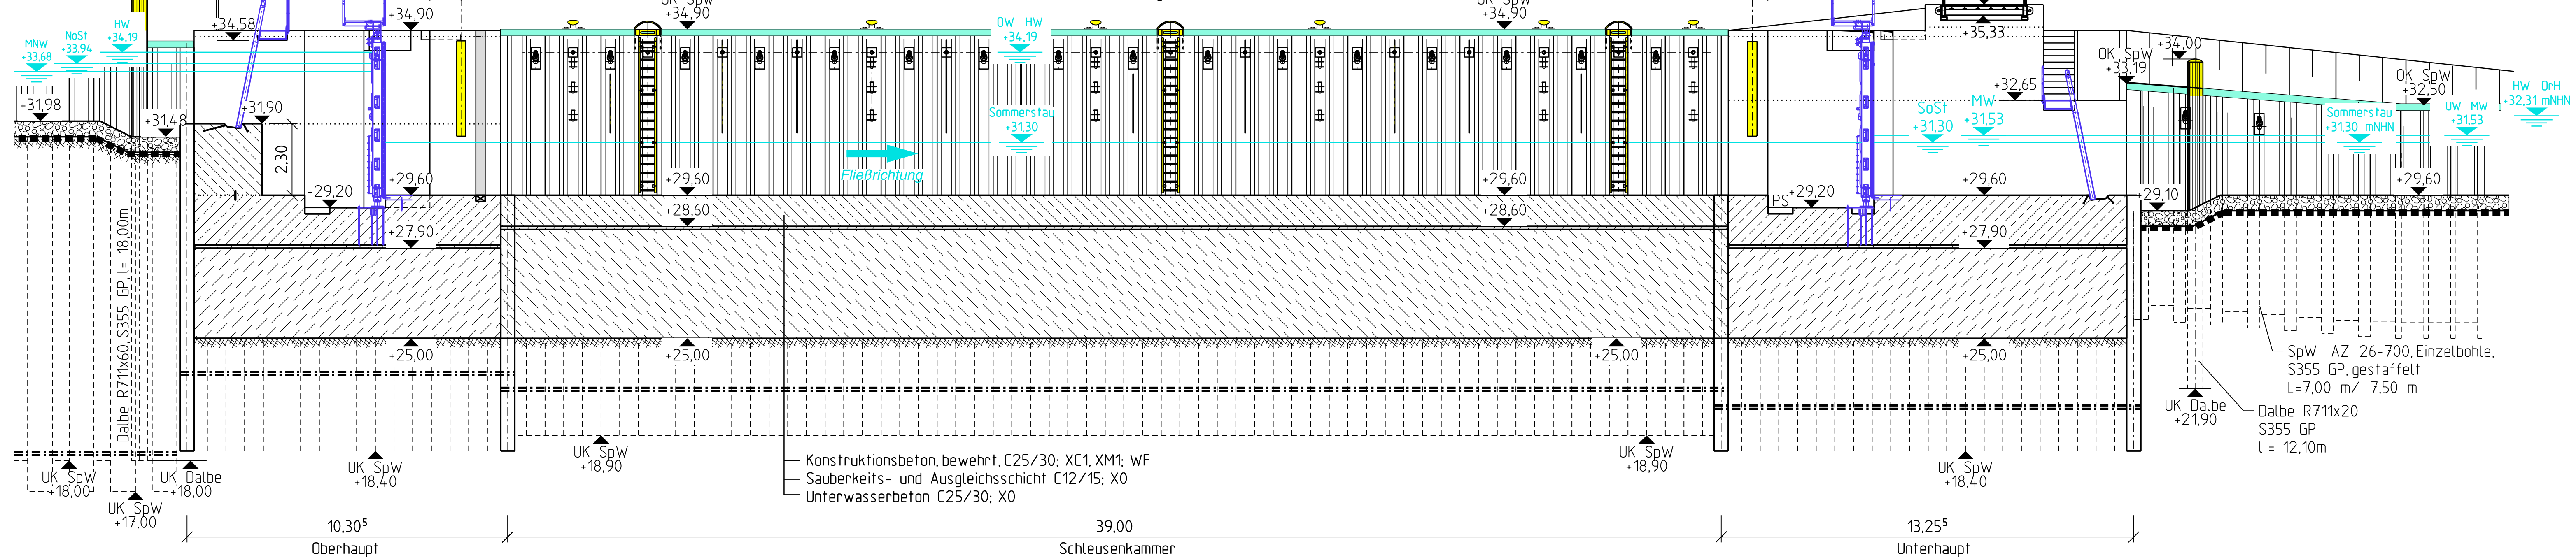
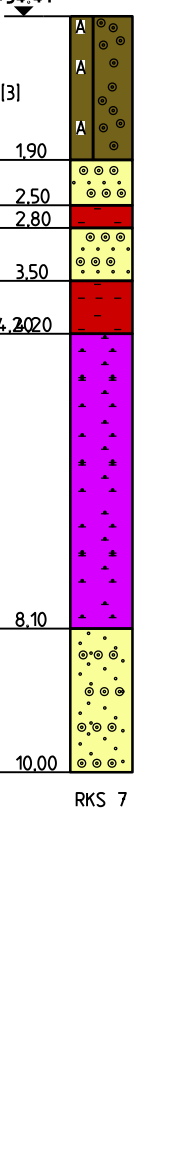


Längsschnitt A-A


Maßstab 1: 100

B1/09

RKS7/09

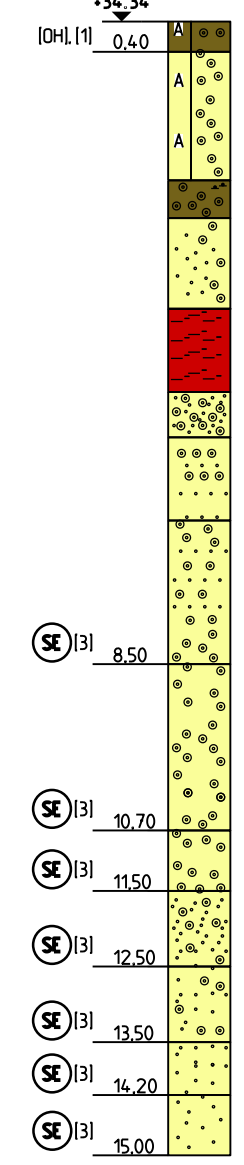


B2/09

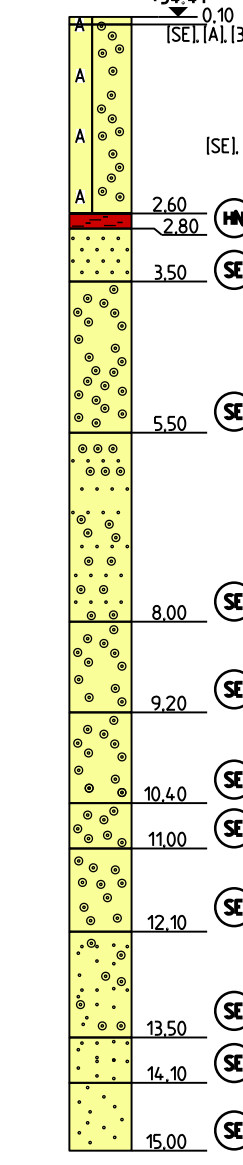

Draufsicht

Maßstab 1: 100

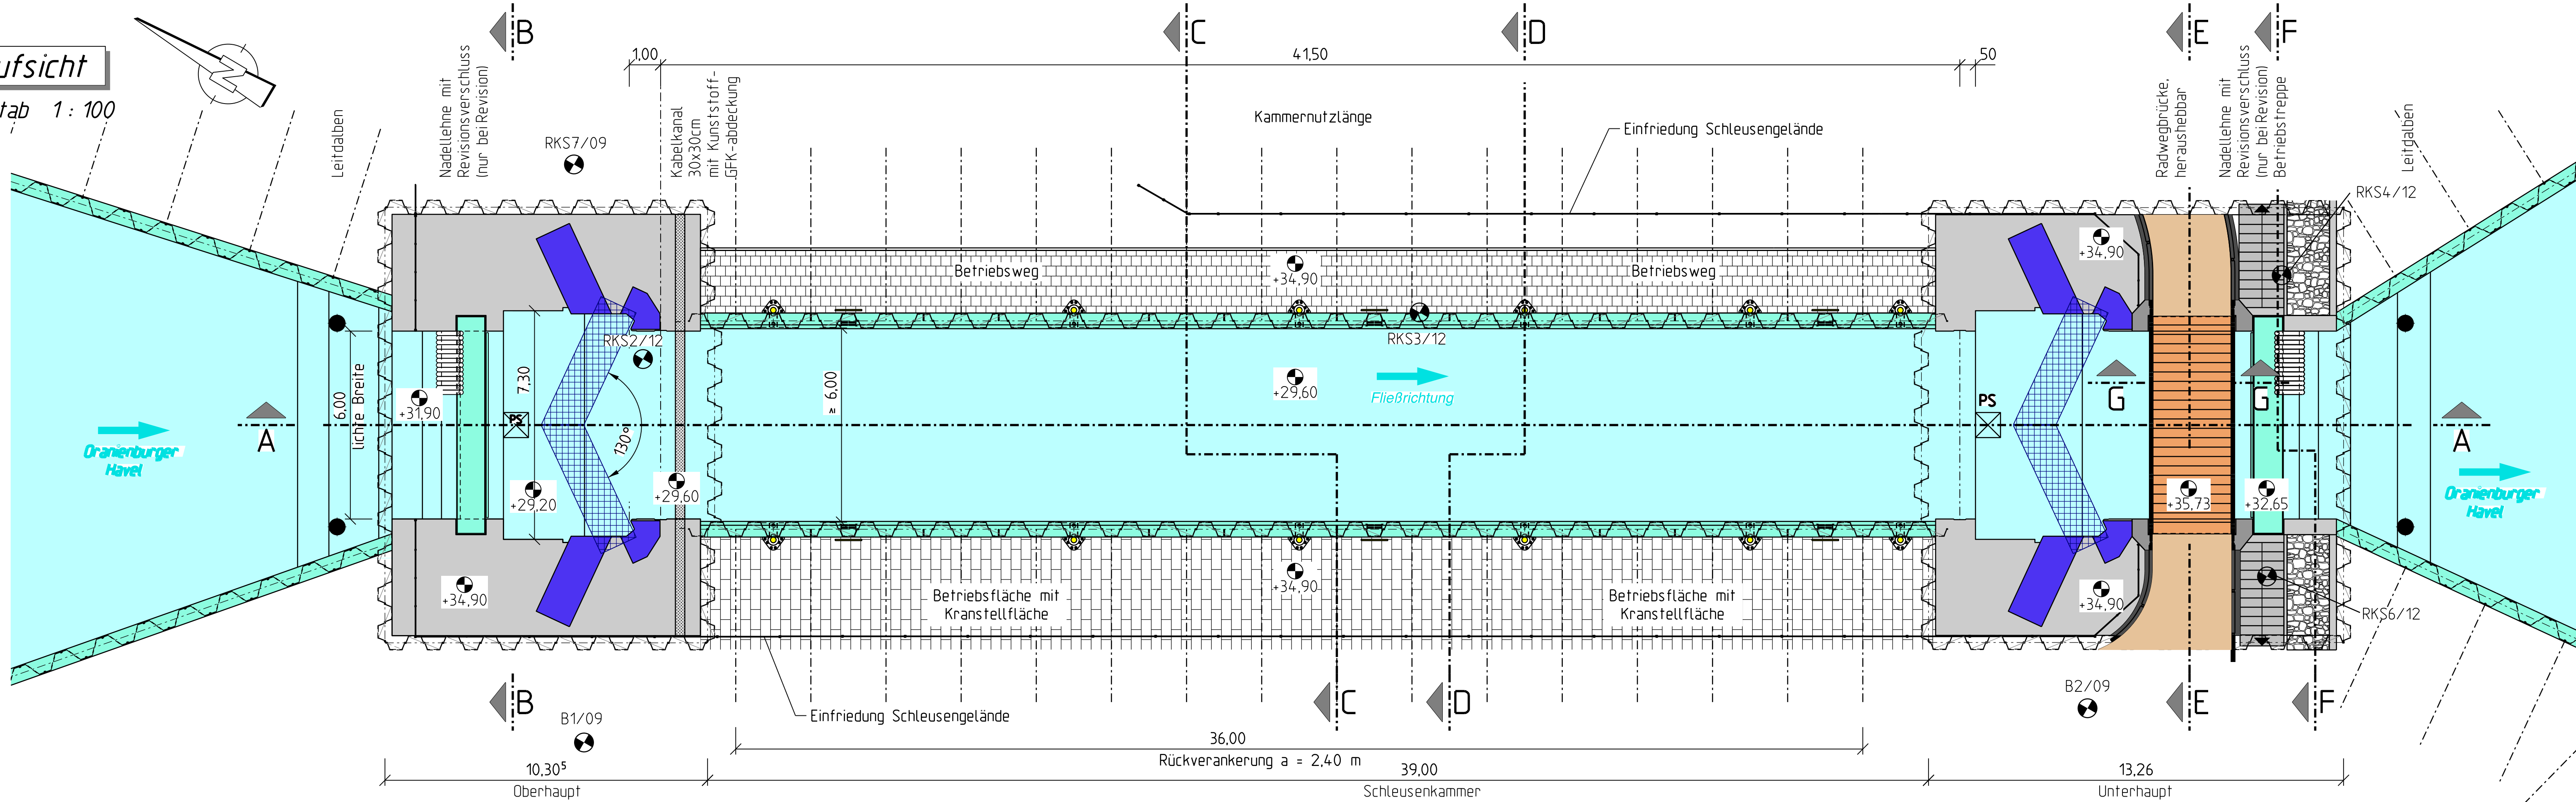

Legende

- Wasserfläche, zukünftig
- Betonfläche Häupter
- Ausrüstung Stahlbau
- Ausrüstung Stahlwasserbau
- Radwegbrücke, herausnehmbar
- Radweg
- Wasserbausteine CP 90/250
- Unterwasserbeton
- Sauberkeitsschicht
- Stahlbeton
- Böschungspflaster
- Pflaster Betriebsweg
- Betriebsfläche mit Kranstellfläche
- Pumpensumpf 80x80x20

Leerrohre für elektrotechnische Ausrüstung nicht dargestellt.

hierzu gehören:

Blatt Bezeichnung

- 102 Ansichten von Unter- und Oberwasser
- 103 Oberhaupt - Draufsicht, Schnitte
- 104 Unterhaupt - Draufsicht, Schnitte
- 105 Schleusenammer - Draufsicht, Schnitte
- 402 Radwegbrücke, Betriebsstuppe

Höhenbezug: DHN92

Lagebezug: ETRS 89

a	Neuberechnung Einfahrtsschleuse Ober- und Unterhaupt	16.05.2018	Baier	
Version/Index	Änderungen bzw. Ergänzungen / zugehörige Pläne	Datum	Name	
Genehmigt Oranienburg,		Unterschrift		
Stadt Oranienburg				
Geprüft Oranienburg,		Unterschrift Im Auftrag		
Stadt Oranienburg				
Aufgestellt Oranienburg,		Unterschrift Im Auftrag		
Stadt Oranienburg				
Zeichnung gefertigt / bearbeitet (Datum,Name)		Vermerk des bearbeitenden Ingenieurbüros		
gez.: 15.12.2017 Dipl.-Ing. Beatrix Baier				
bearb.: 15.12.2017 Dipl.-Ing. Hendrik Schubert	Planungsgemeinschaft Tief- und Wasserbau GmbH Bunsenstr. Brandenburg Stöckower Straße 39A 10407 Berlin Tel.: 030/64389780 Fax: 64389588			
gepr.: 15.12.2017 Dipl.-Ing. Torsten Richter	Zeichnung geprüft			

Genehmigungsplanung		Stadt Oranienburg		Schloßplatz 1, 16515 Oranienburg	
Org./Einr.	AB	BWA/Str.	Nr.	Kilometer	Objekt-Nr.
7 16	01	5 8	35	3 800	3 11
Objektbezeichnung	Wiederherstellung Schleuse Friedenthal (Ersatzneubau)				
Objektteil	Schleusen				
Einzelheit	Draufsicht, Längsschnitt A-A				
Entwurf Nr. WIN-4081-		Blatt-Nr. 101a			
Zeichnung Nr.		Maßstab 1:100			