



Längsschnitt A-A

Maßstab 1:50

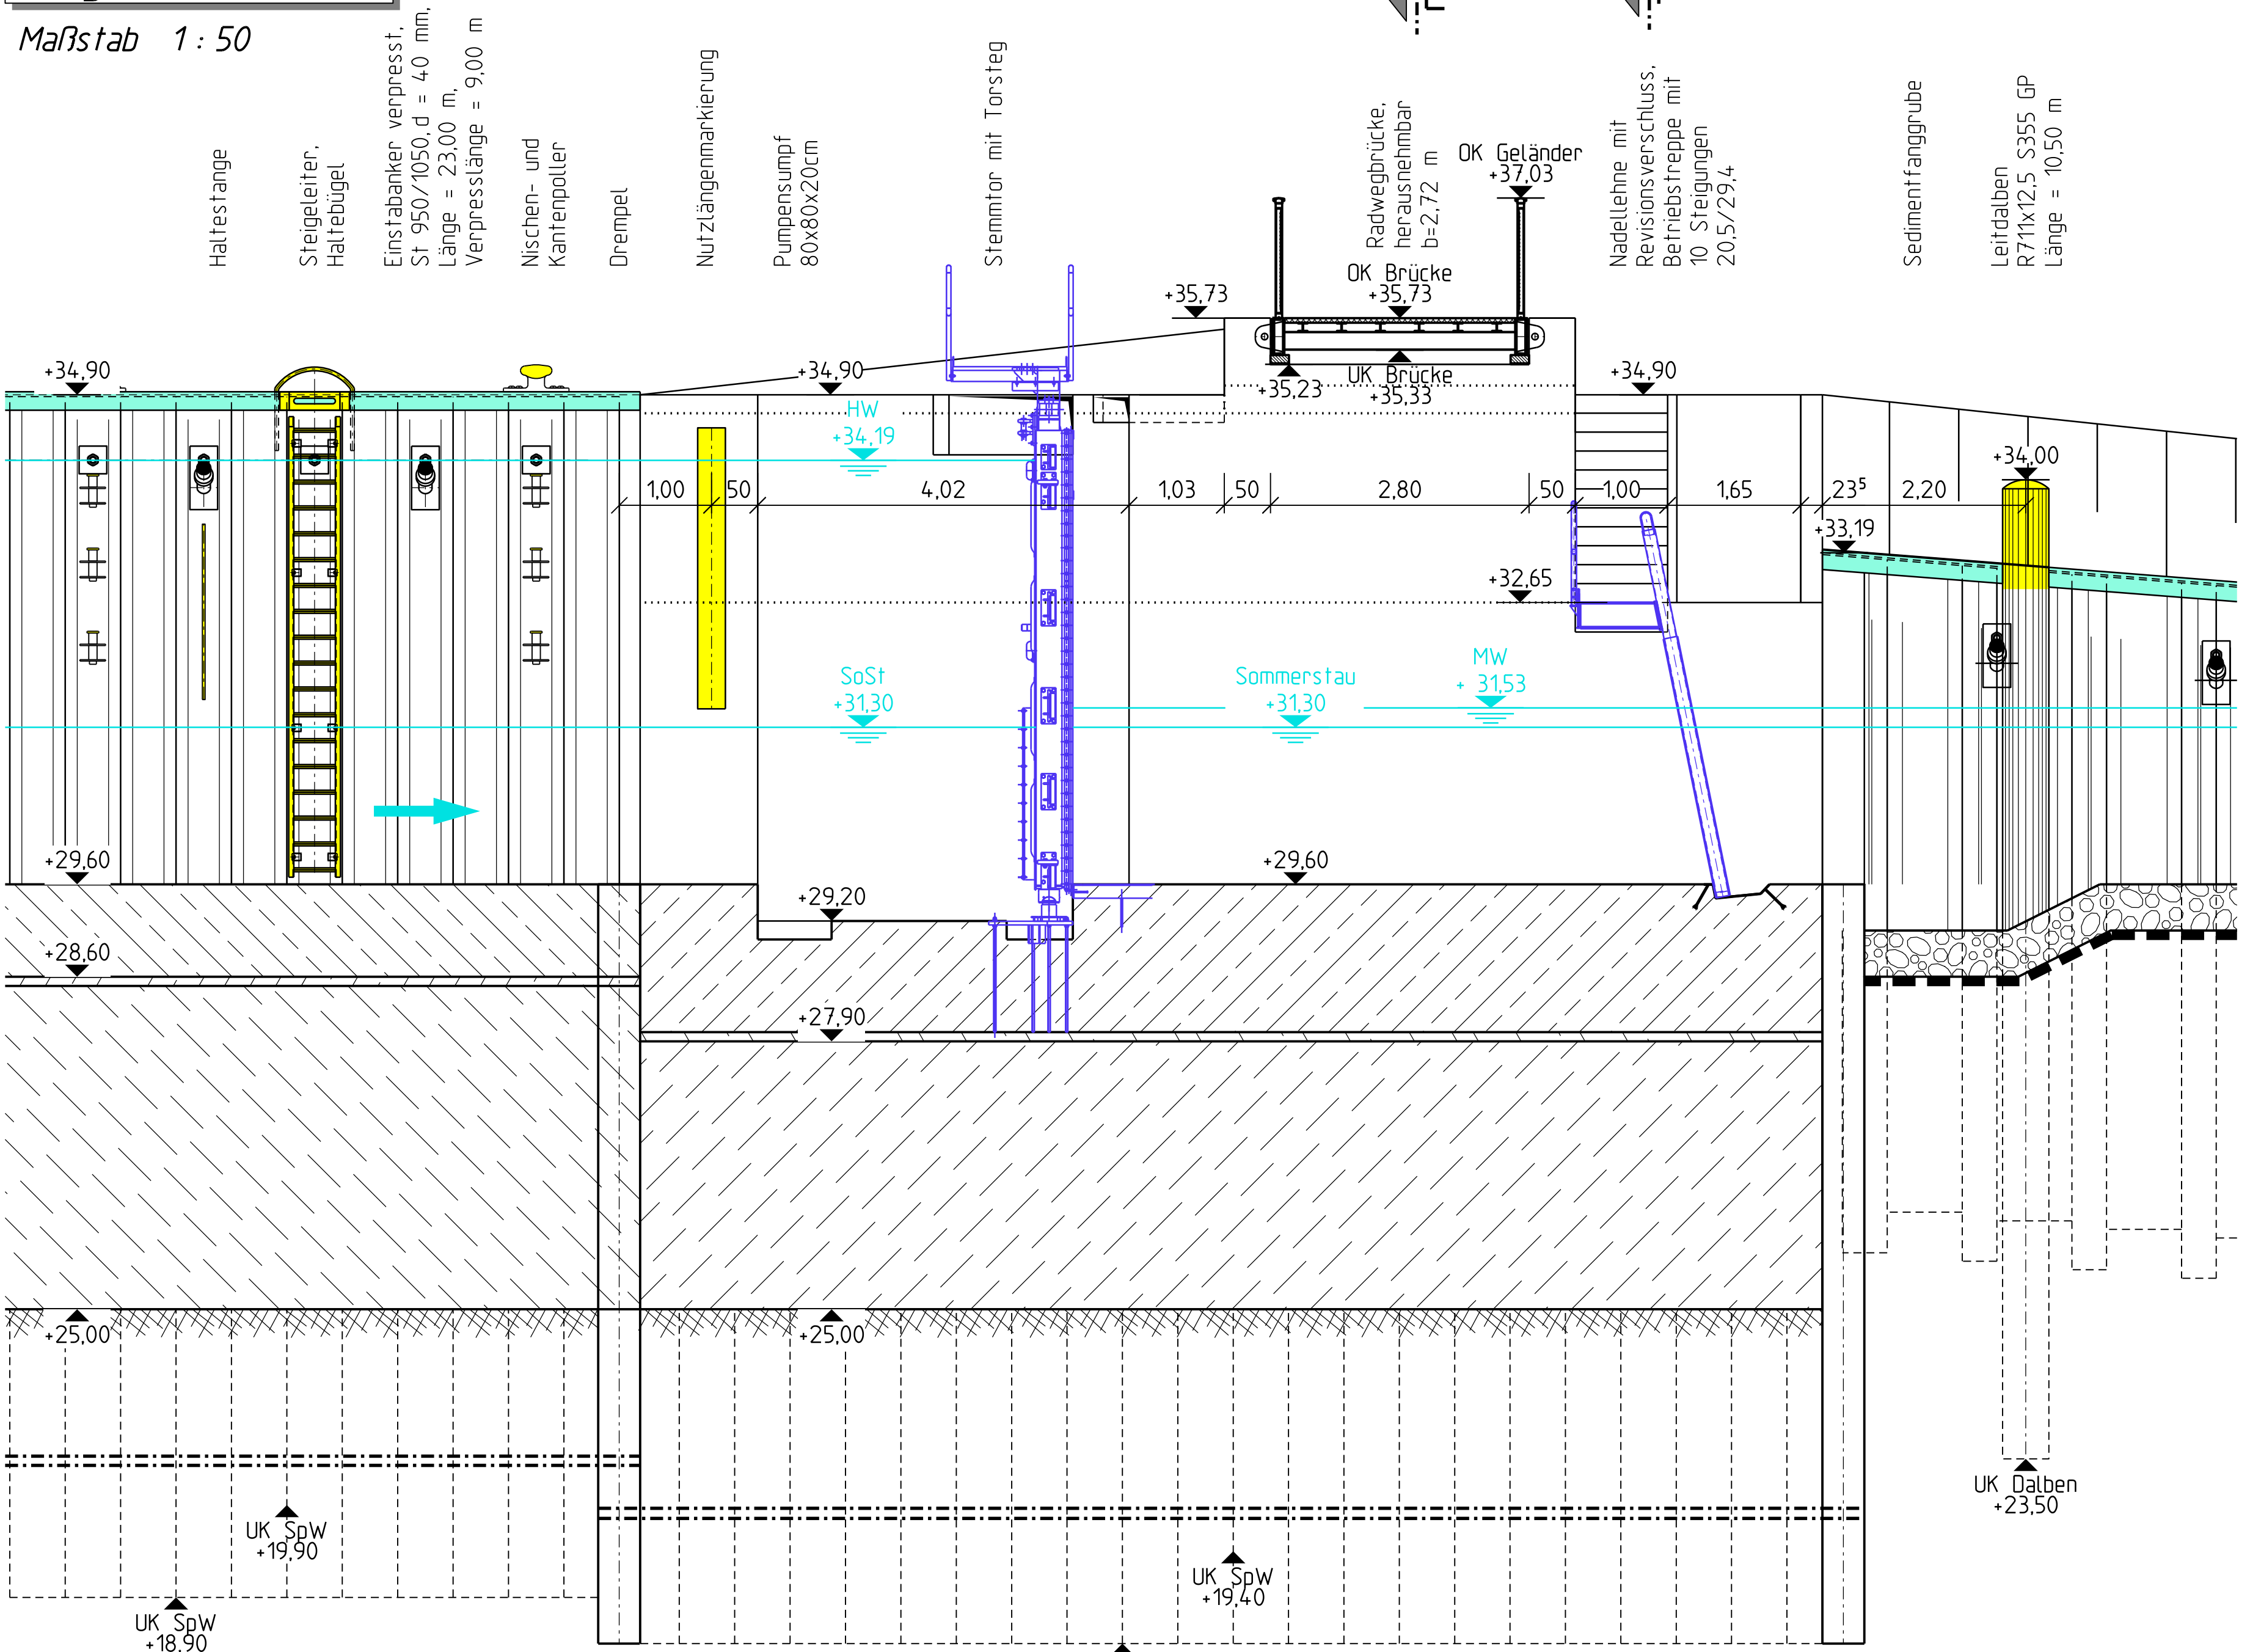


Draufsicht

Maßstab 1:50

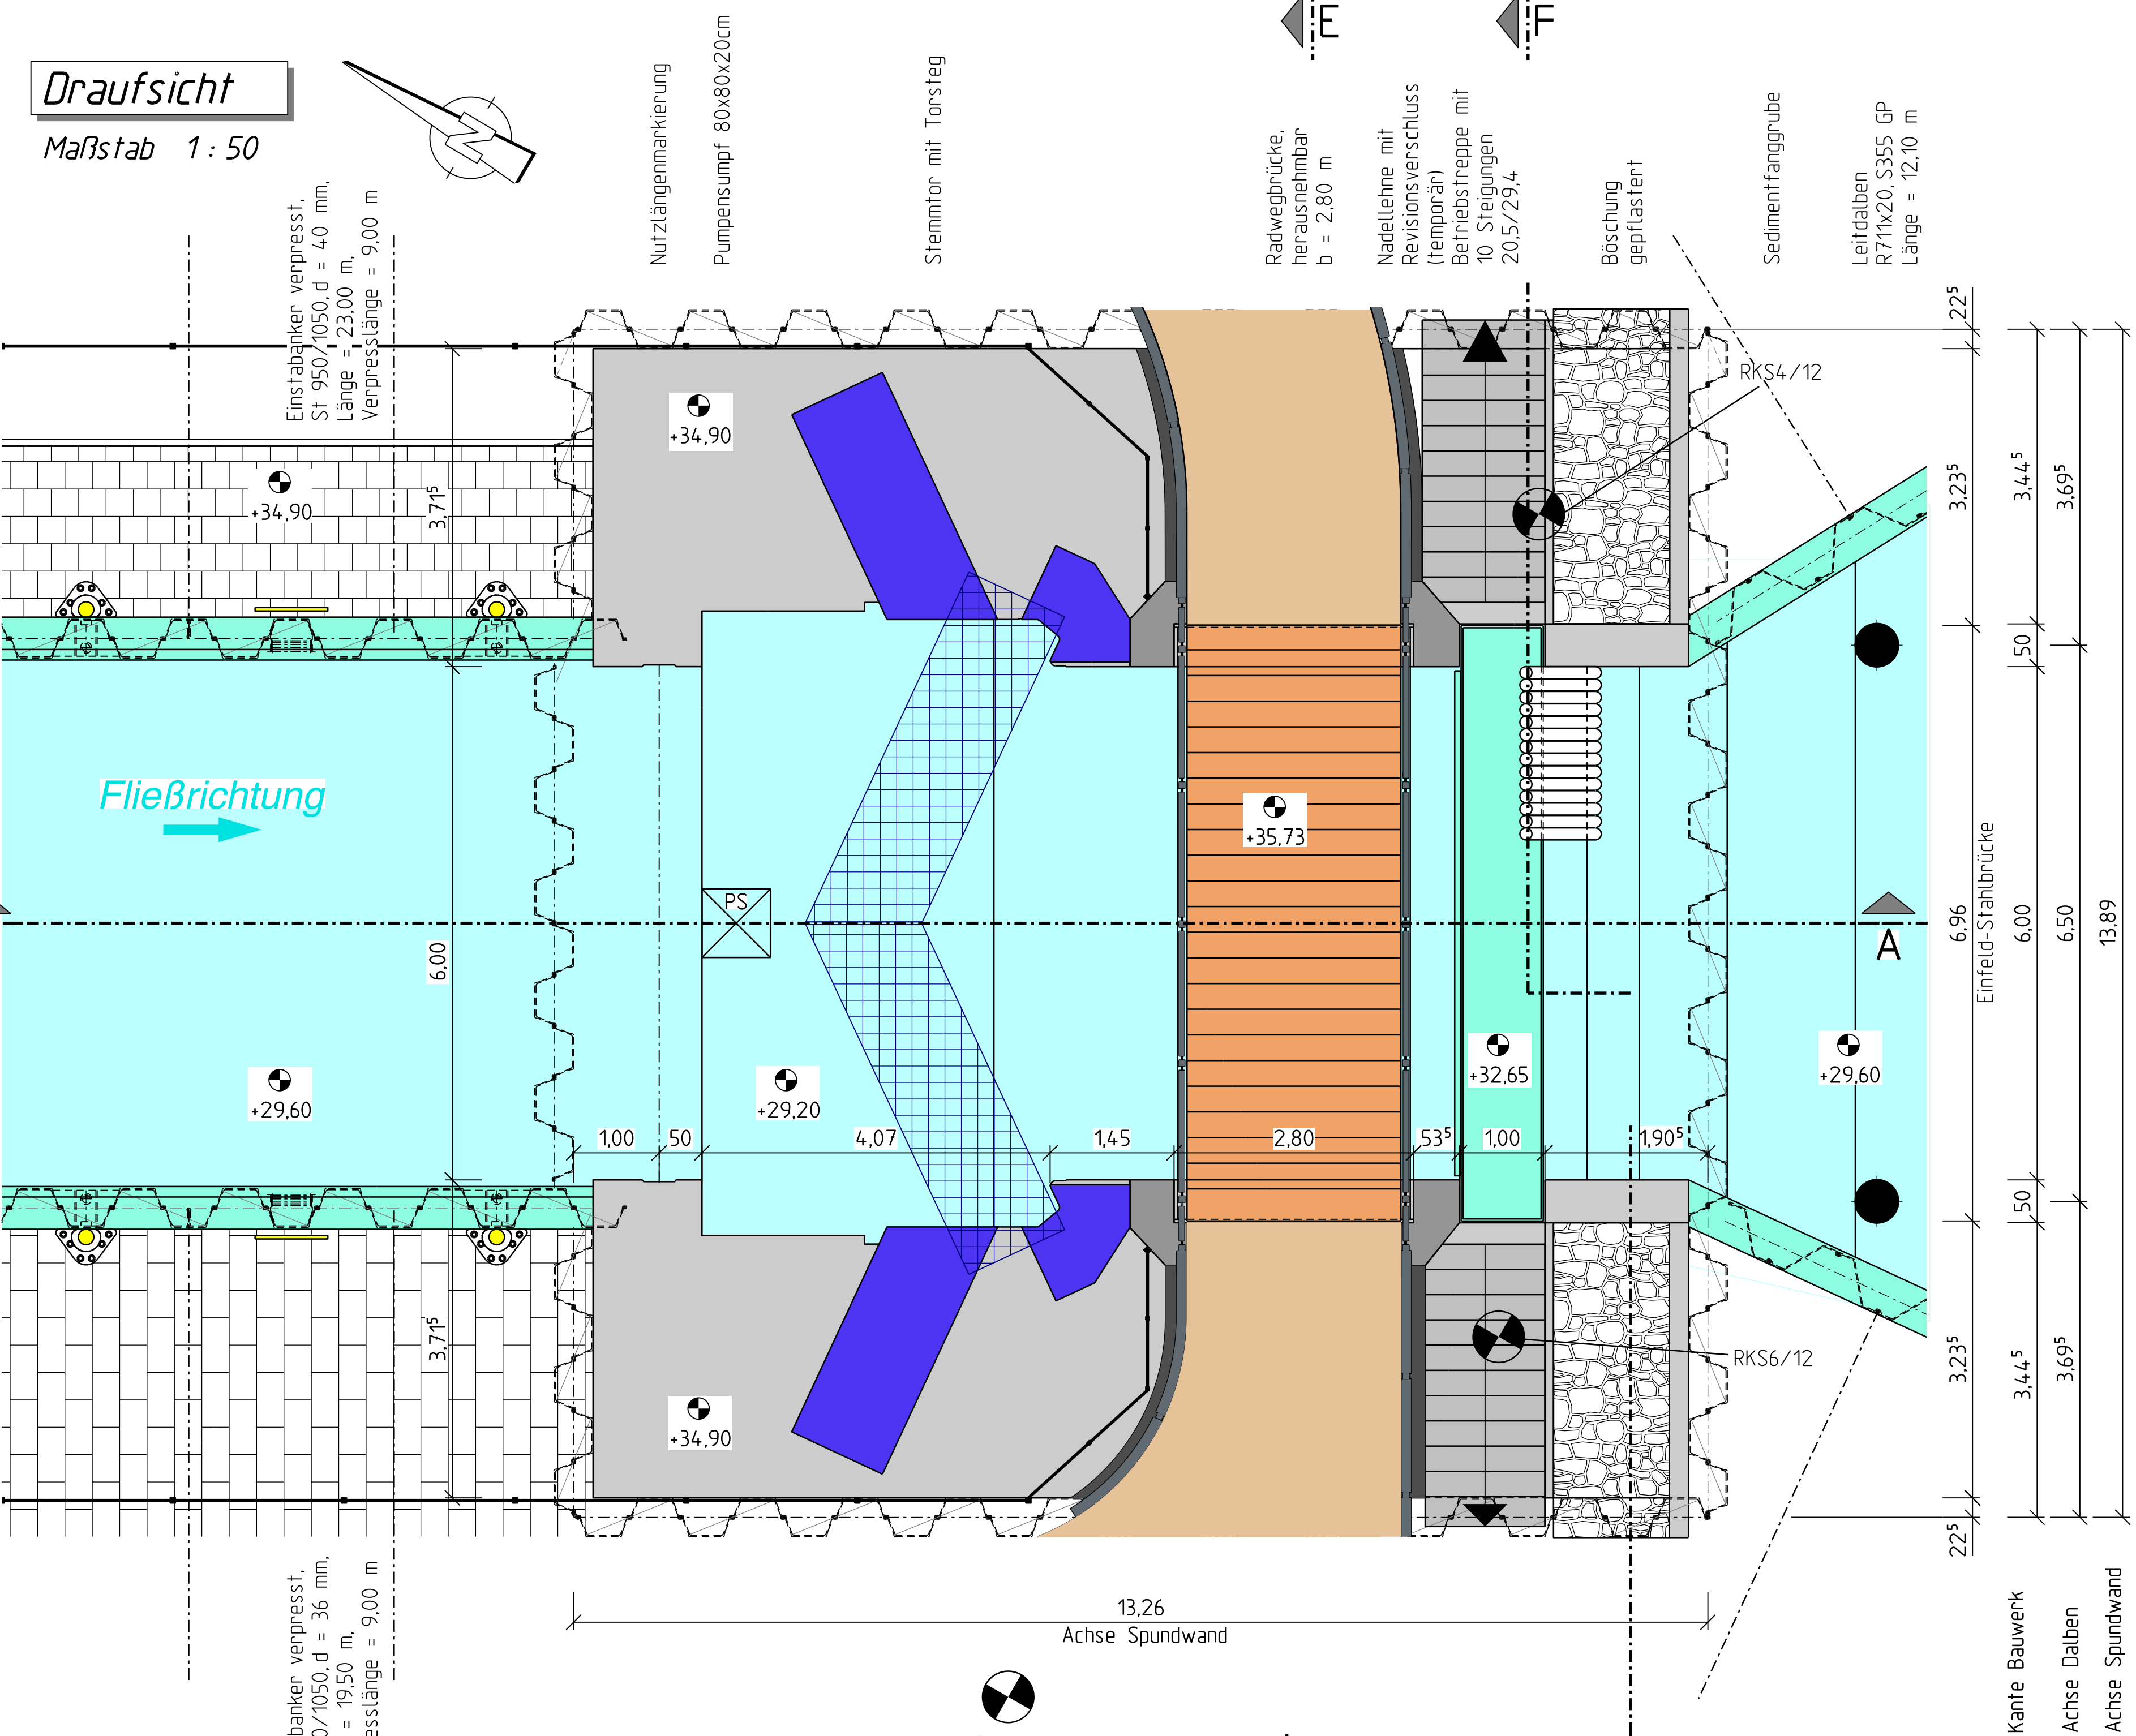

Schnitt E-E - Radwegbrücke

Maßstab 1:50

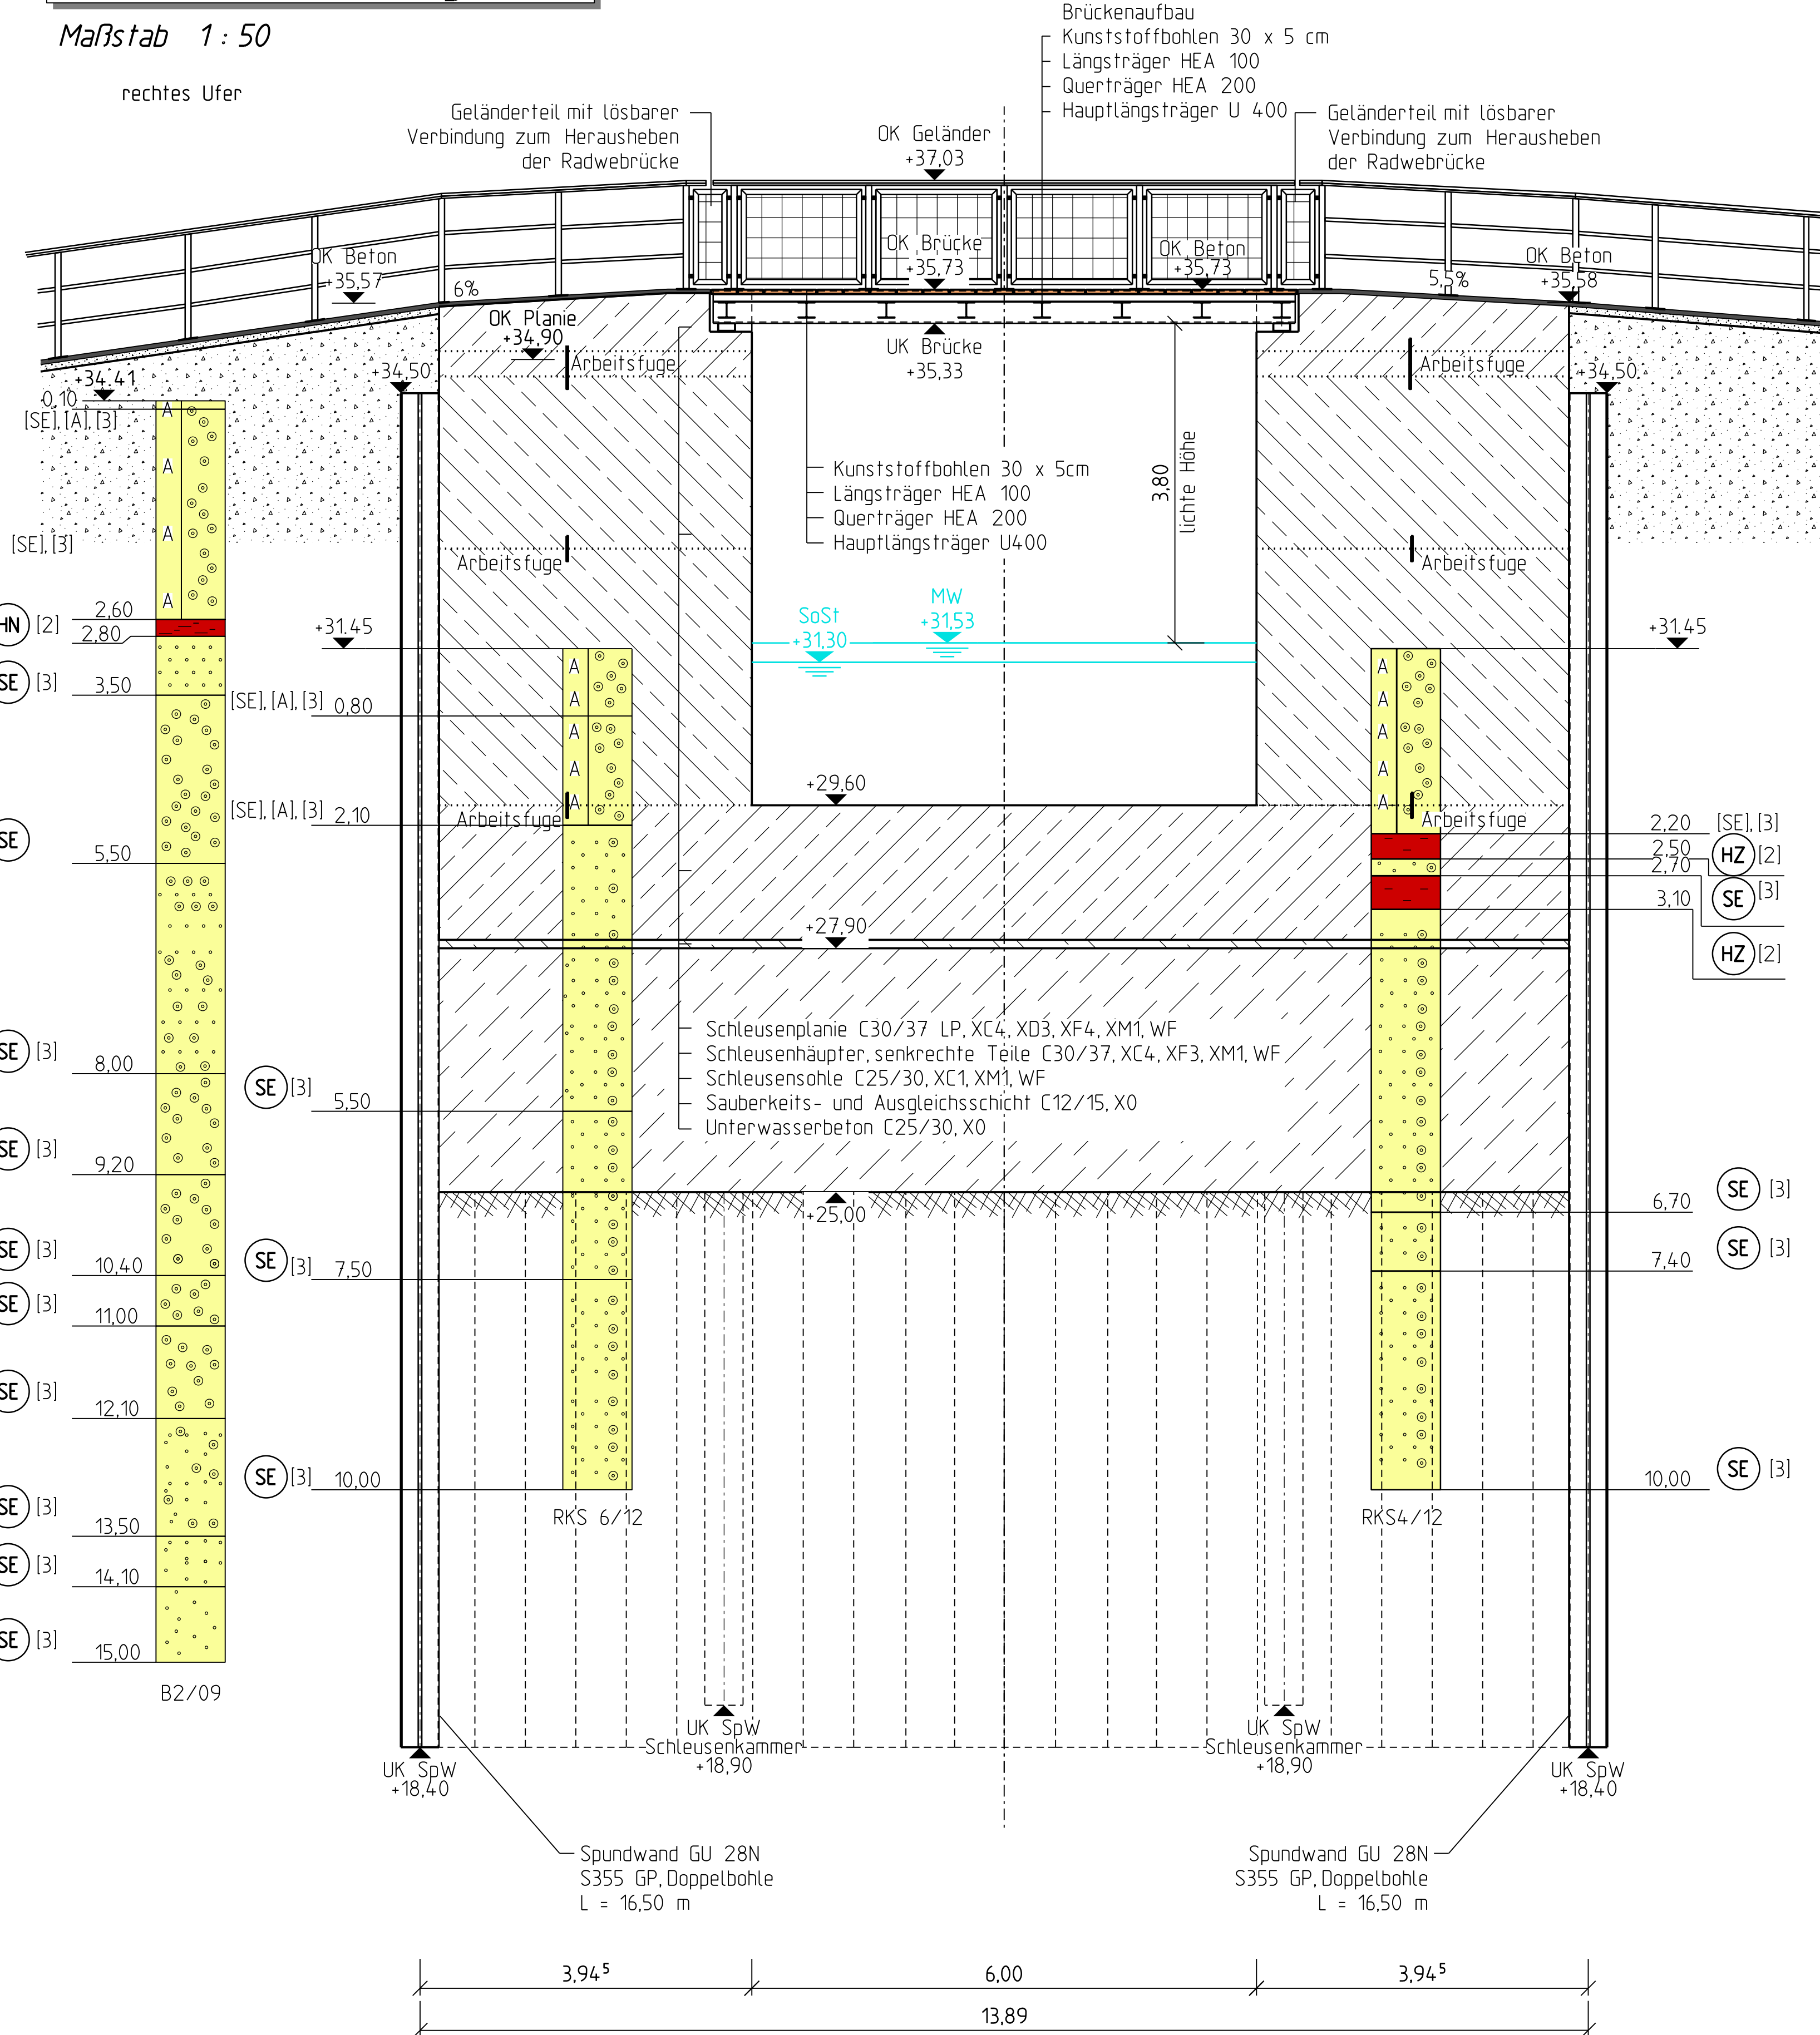

Legende

- Wasserfläche, zukünftig
- Betonfläche Häupter
- Ausrüstung Stahlbau
- Ausrüstung Stahlwasserbau
- Wasserbausteine CP 90/250
- Unterwasserbeton
- Sauberkeitsschicht
- Stahlbeton
- Böschungspflaster
- Pflaster Betriebsweg
- Betriebsfläche mit Kranstellfläche
- Pumpensumpf 80x80x20

Leerrohre für elektrotechnische Ausrüstung nicht dargestellt.

Hierzu gehören:

Blatt Bezeichnung

- 101 Draufsicht und Längsschnitt
- 102 Ansichten von Unter- und Oberwasser
- 103 Oberhaupt - Draufsicht, Schnitte
- 105 Schleusenammer - Draufsicht, Schnitte

Höhenbezug: DHHN92

Lagebezug: ETRS 89

Version/Änderung	Änderung	Datum	Name
1	Änderung Stabanker, Einfahrtsdäbe	16.05.2018	Baier
Genehmigt	Oranienburg	Unterschrift	
Geprüft	Oranienburg	Unterschrift	
Aufgestellt	Oranienburg	Unterschrift	
gezeichnet	15.12.2017 Dipl.-Ing. Beatrix Baler	Vermerk des bearbeitenden Ingenieurbüros	
bearbeitet	15.12.2017 Dipl.-Ing. Hendrik Schubert	Zeichnung geprüft	
geprüft	15.12.2017 Dipl.-Ing. Torsten Richter		

Genehmigungsplanung Stadt Oranienburg Schloßplatz 1, 16515 Oranienburg			
Ordnung	AB	Kilometer	S
7 1 6	0 1	5 8 3 5	3,800
Objektbezeichnung	Wiederherstellung Schleuse Friedenthal (Ersatzneubau)		
Objektteil	Schleusenhäupter		
Einzelteil	Unterhaupt - Draufsicht, Schnitte		
Entwurf Nr.	WIN-4.081-	Blatt-Nr.	104a
Zeichnung Nr.		Maßstab	1:50