



Längsschnitt A-A

Maßstab 1:50

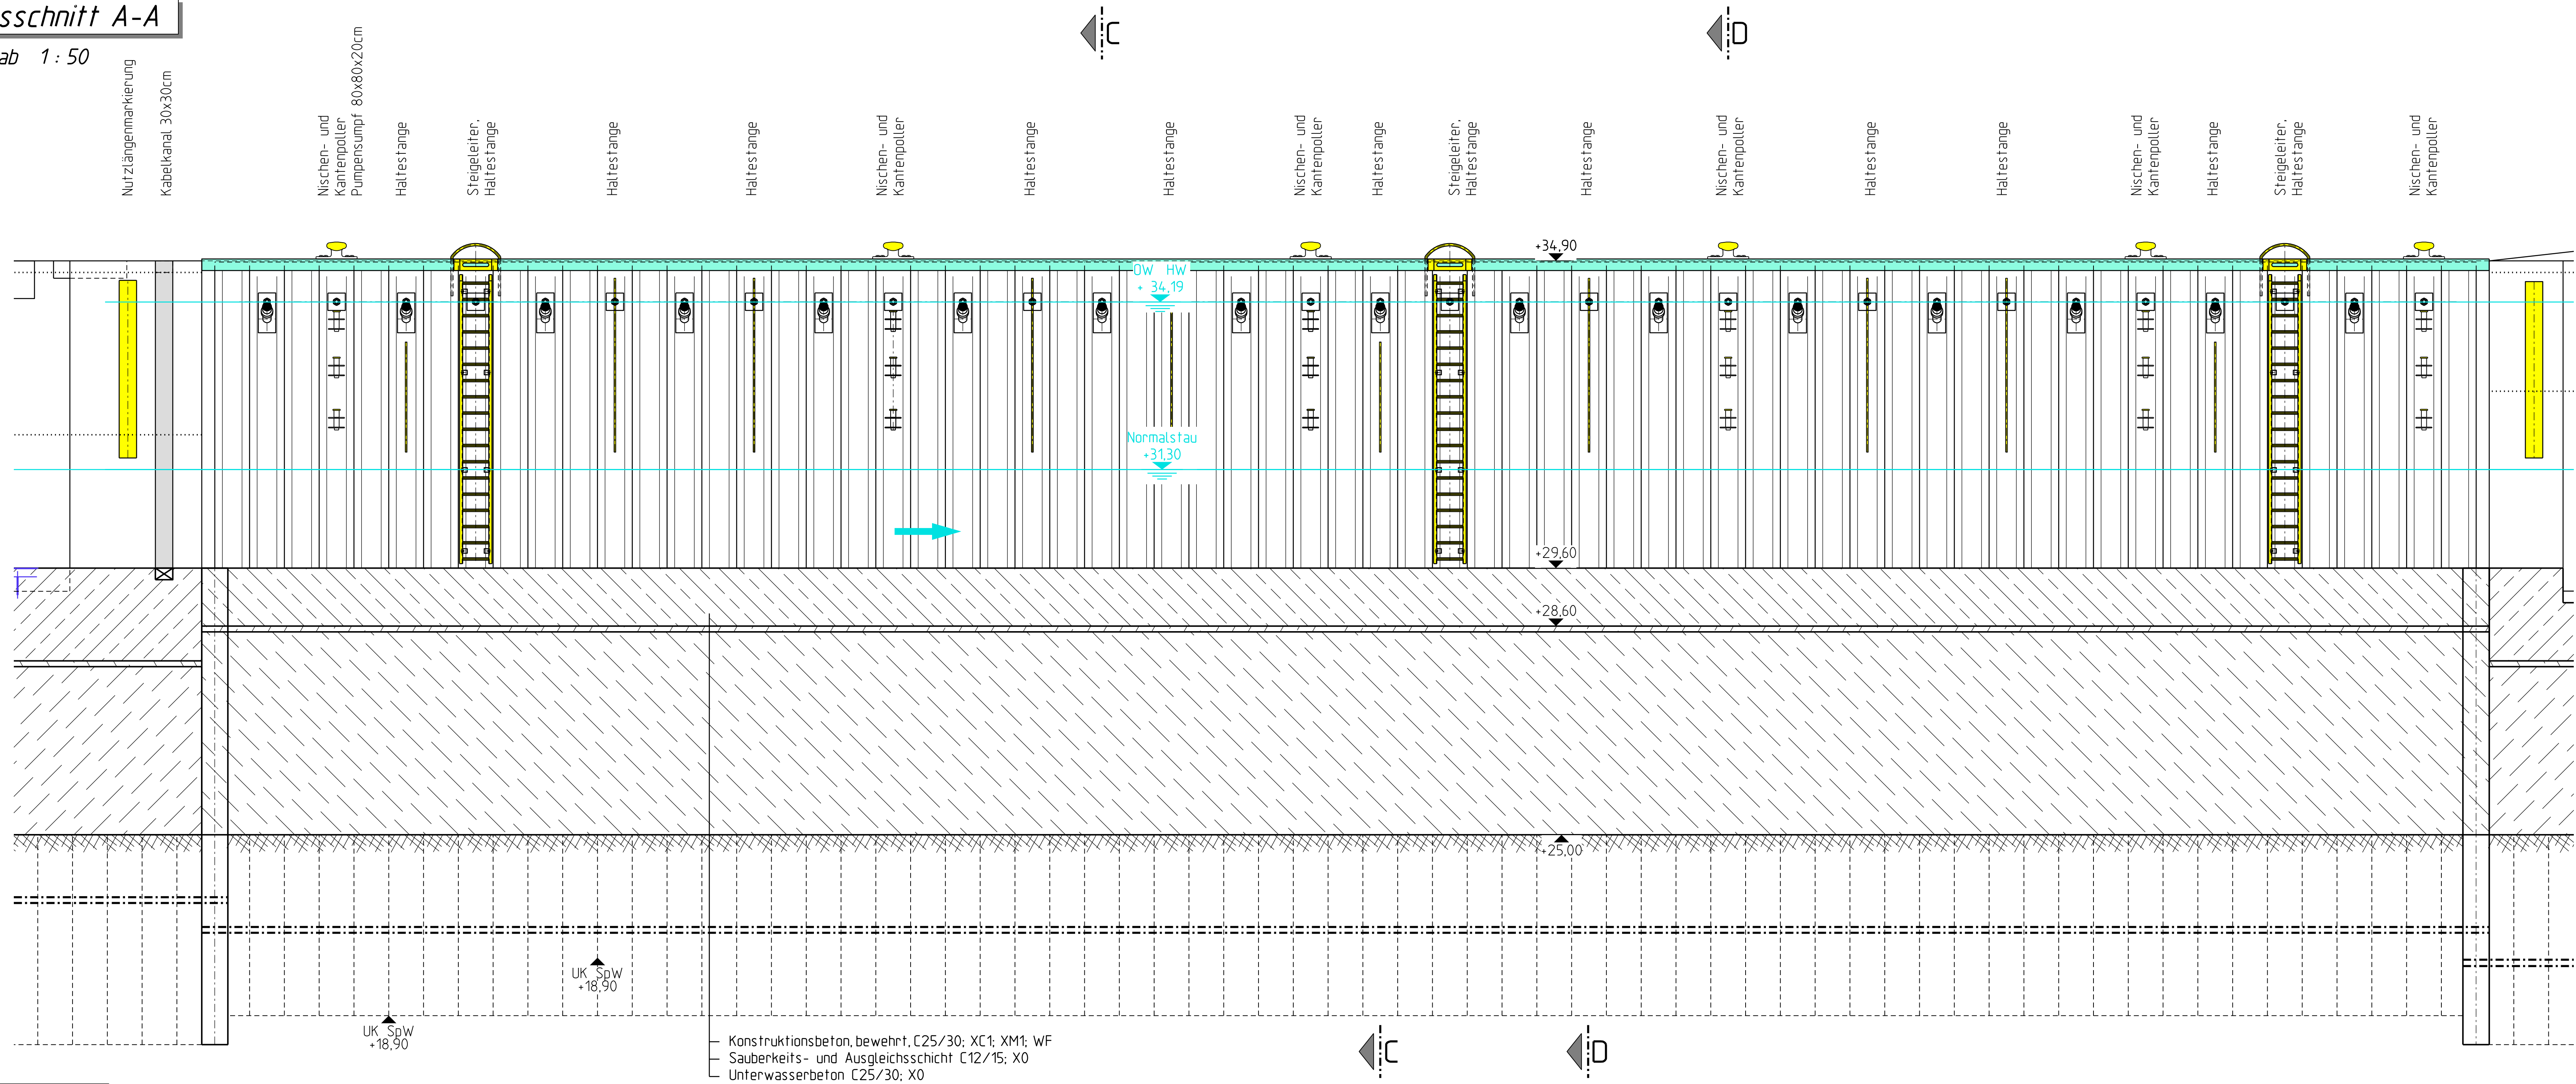


Draufsicht

Maßstab 1:50

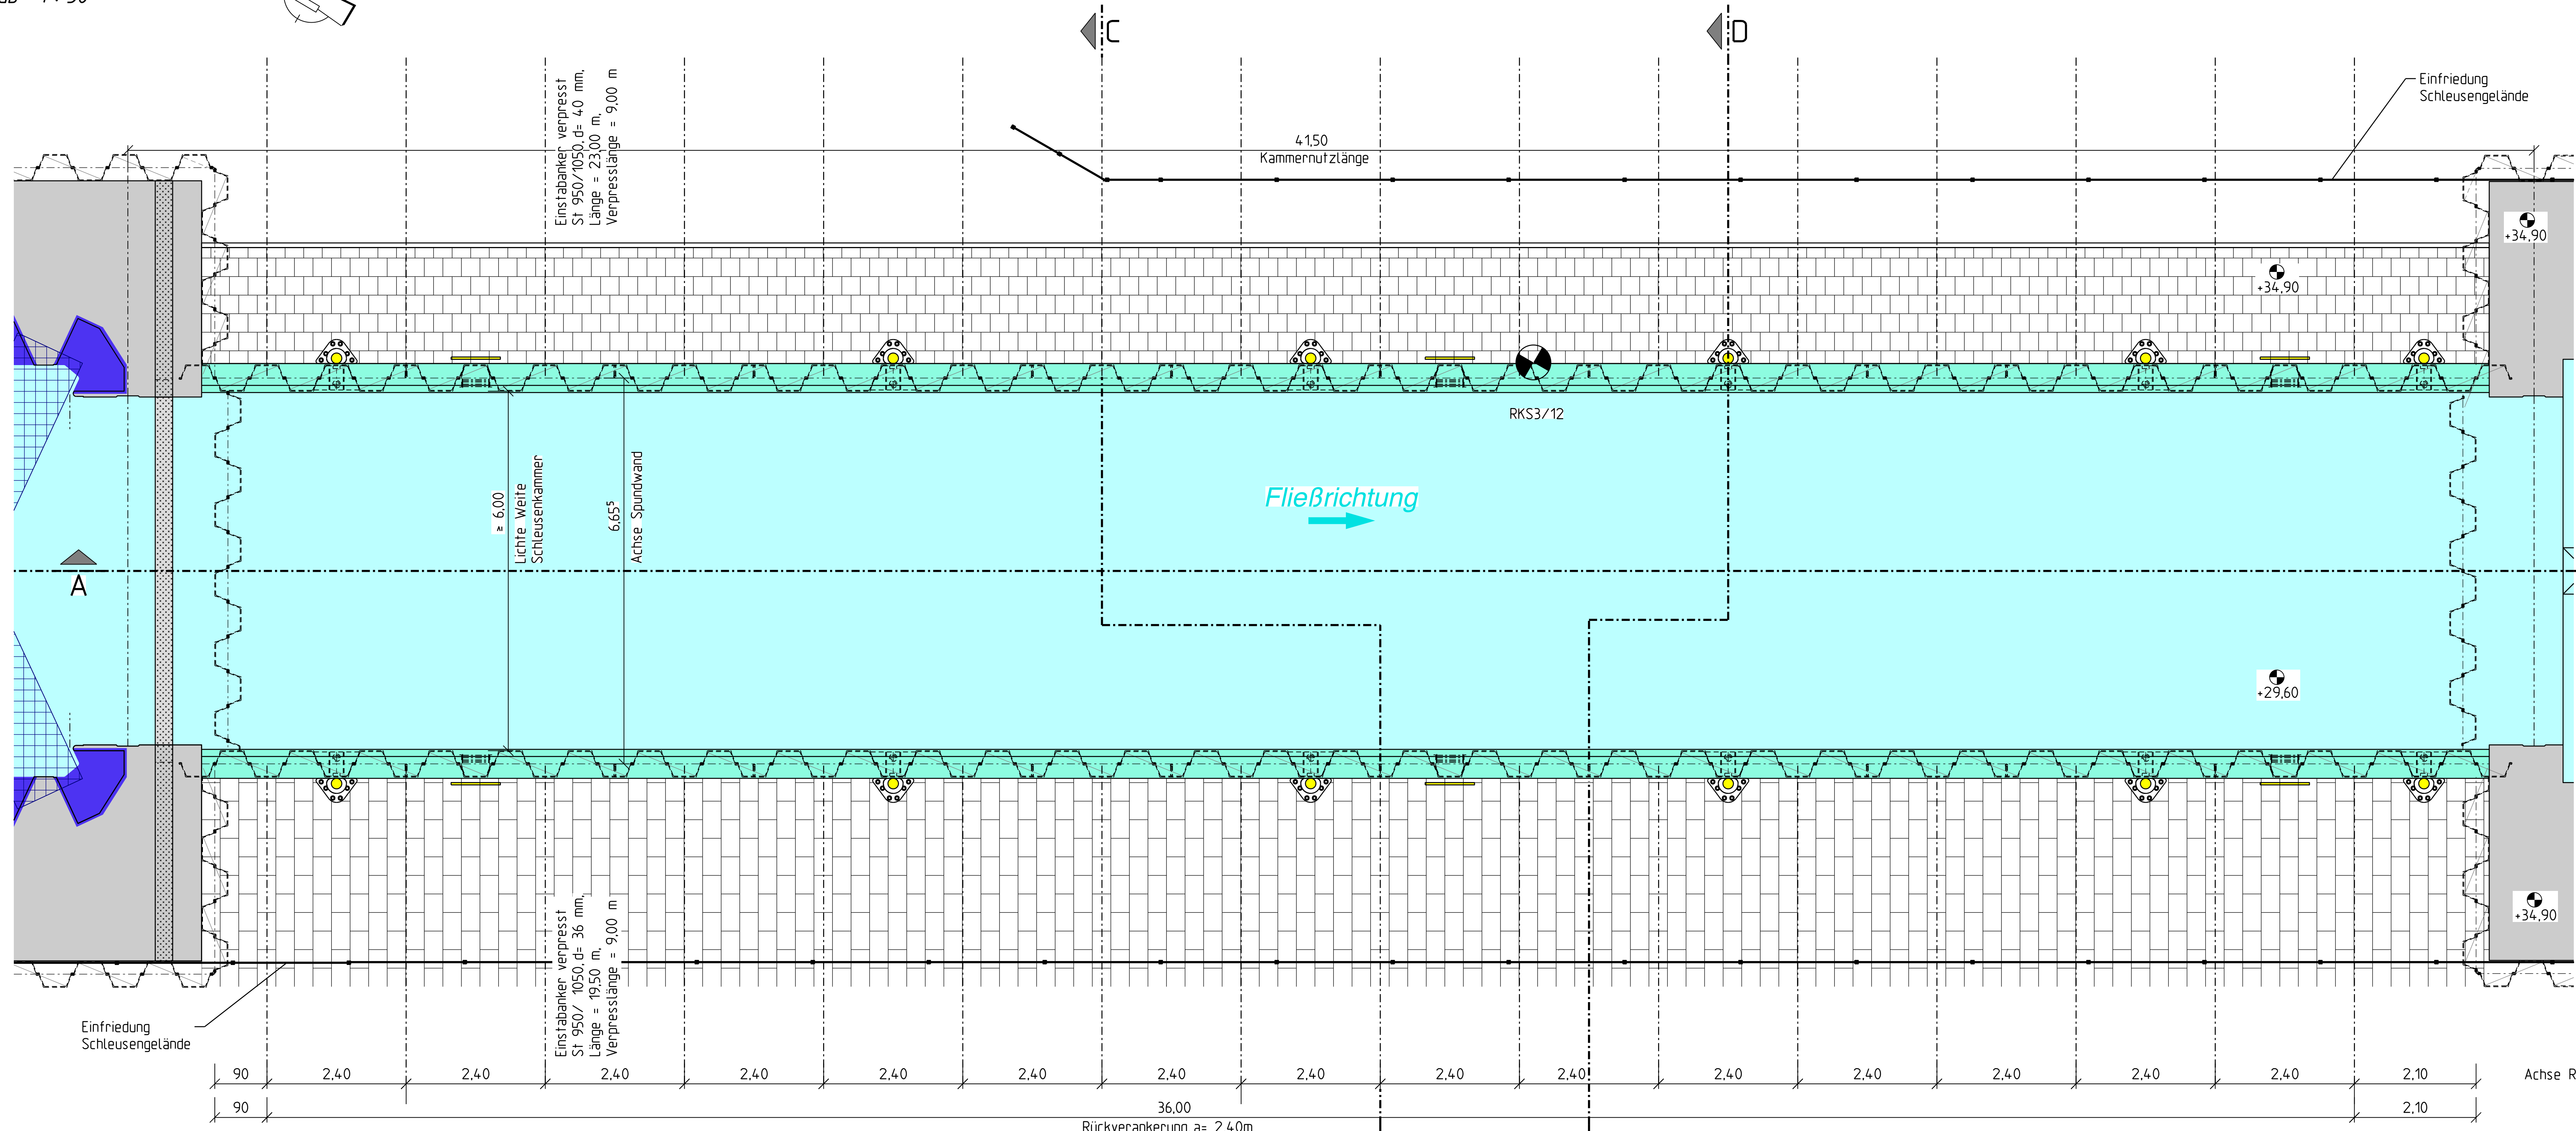


Schnitt C-C - SpW-Verankerung

Maßstab 1:50

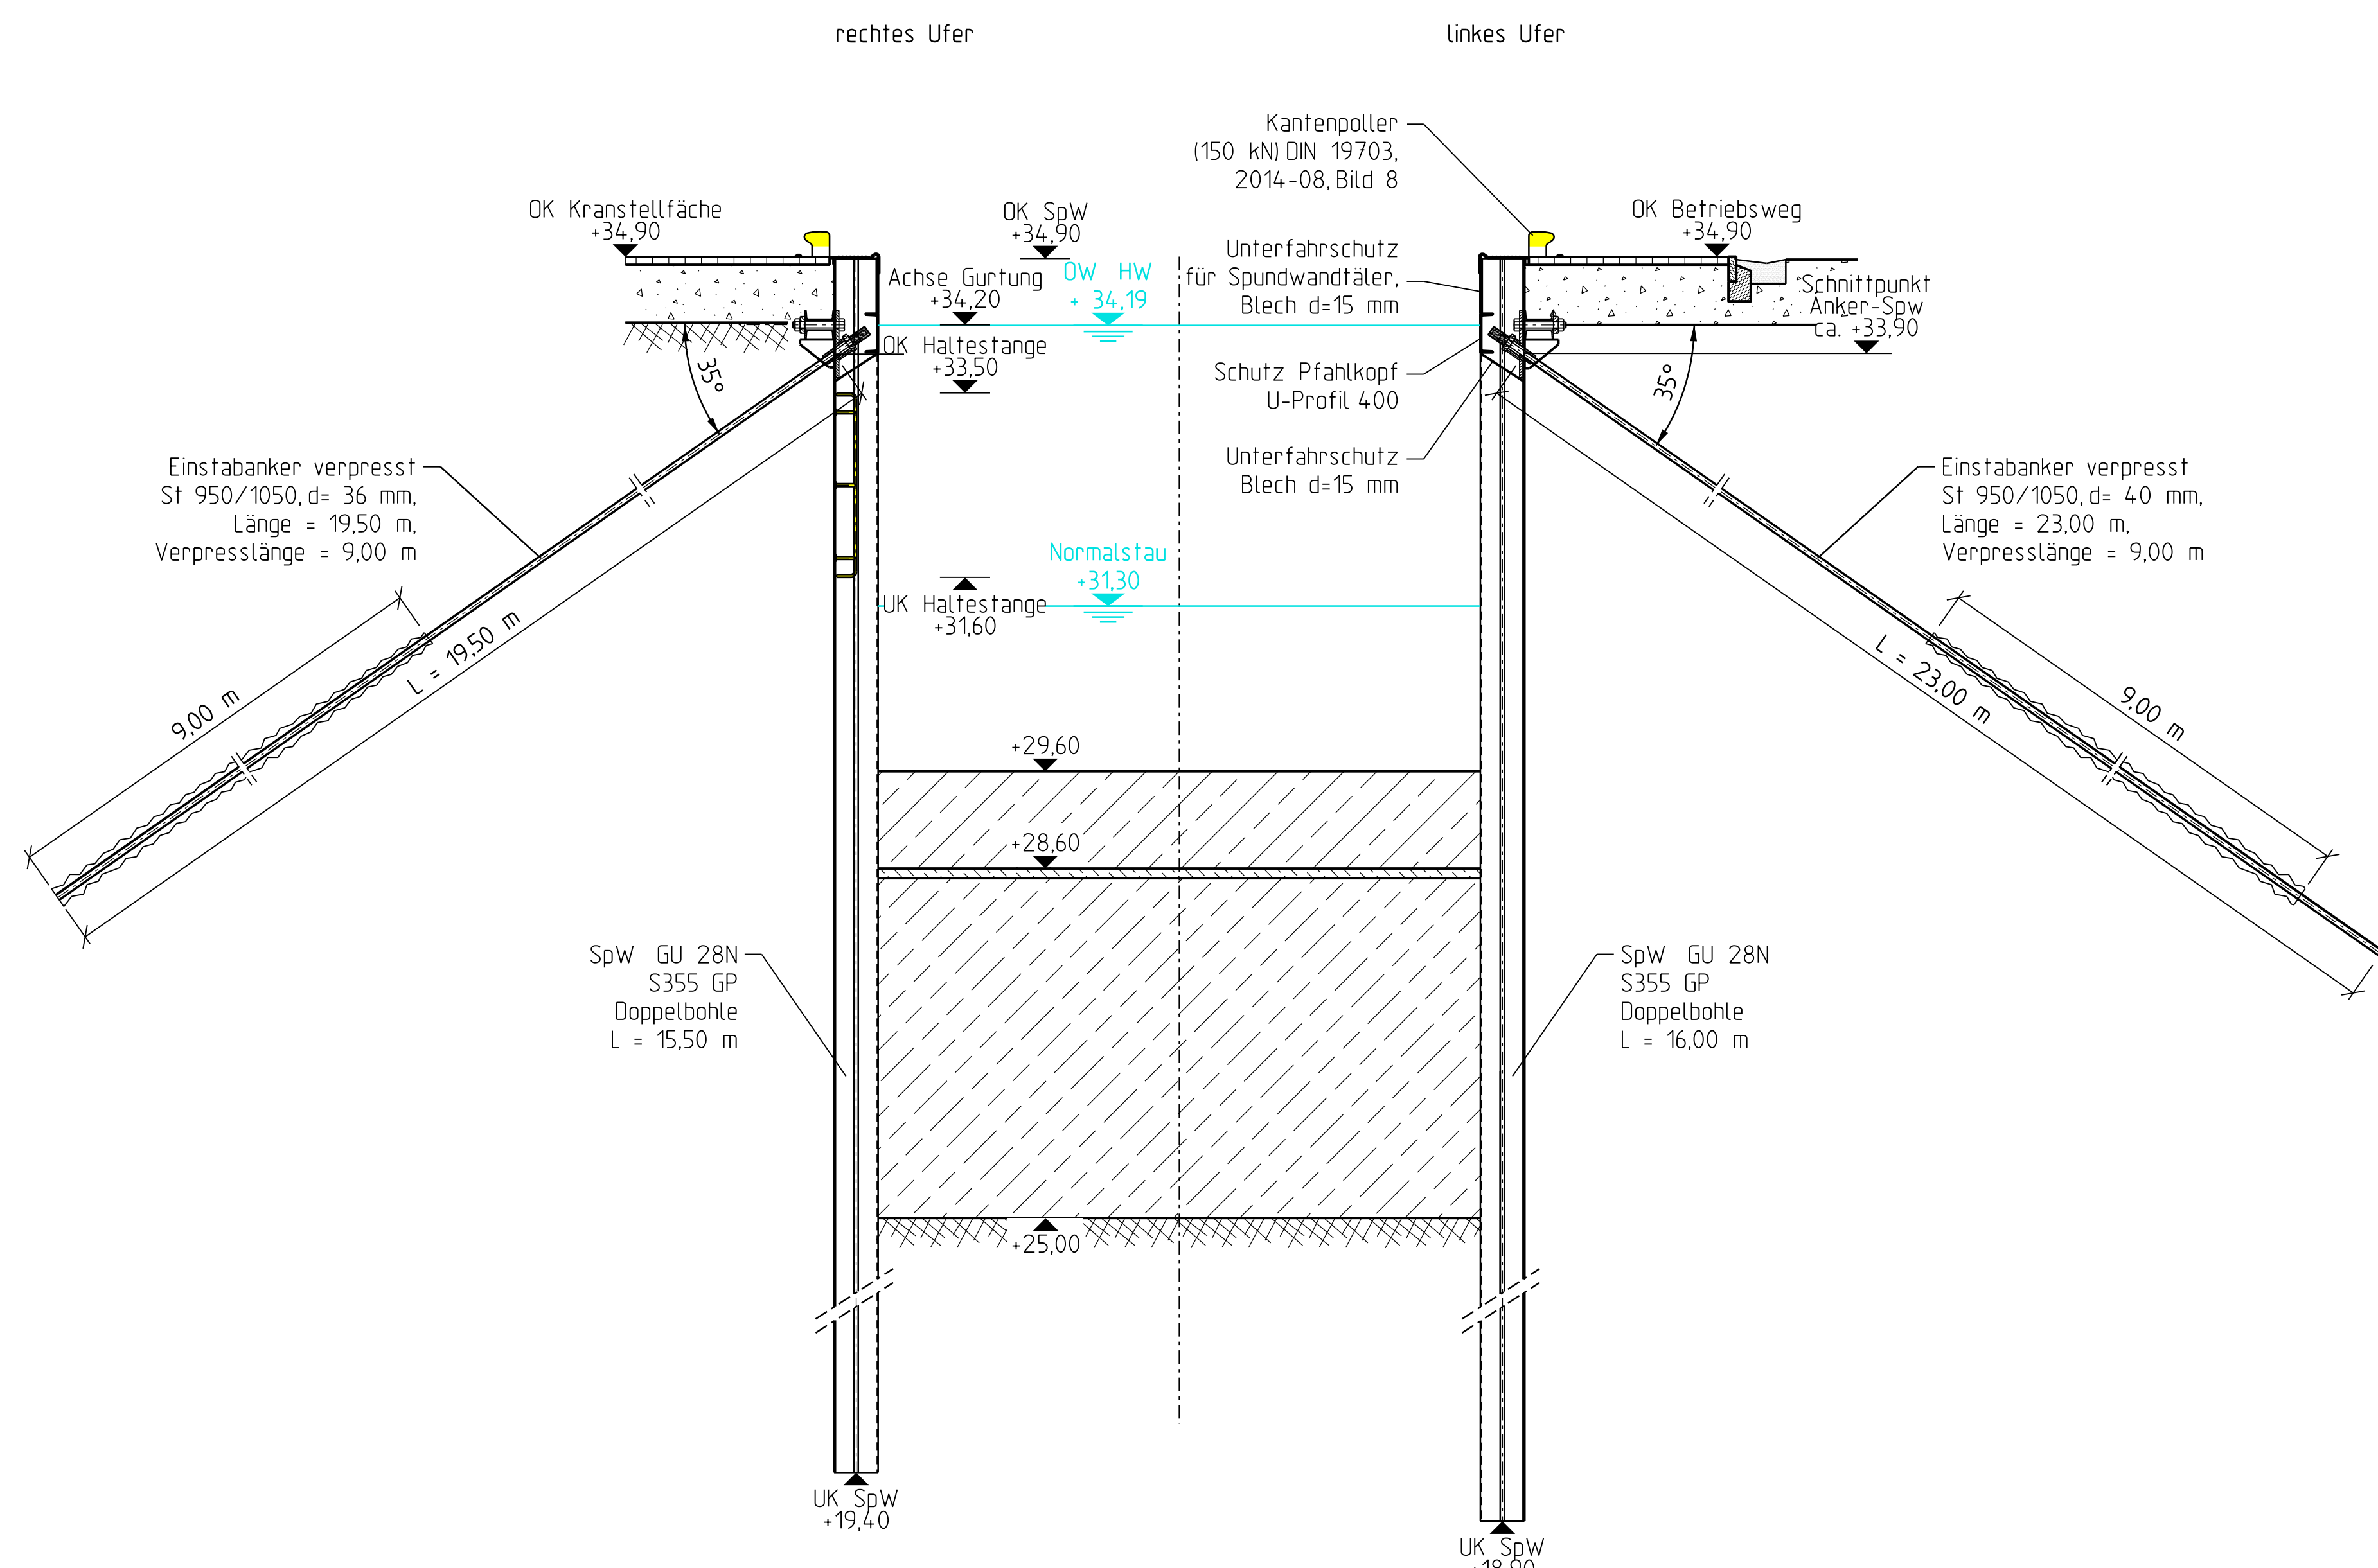

Schnitt D-D - Ausrüstung

Maßstab 1:50

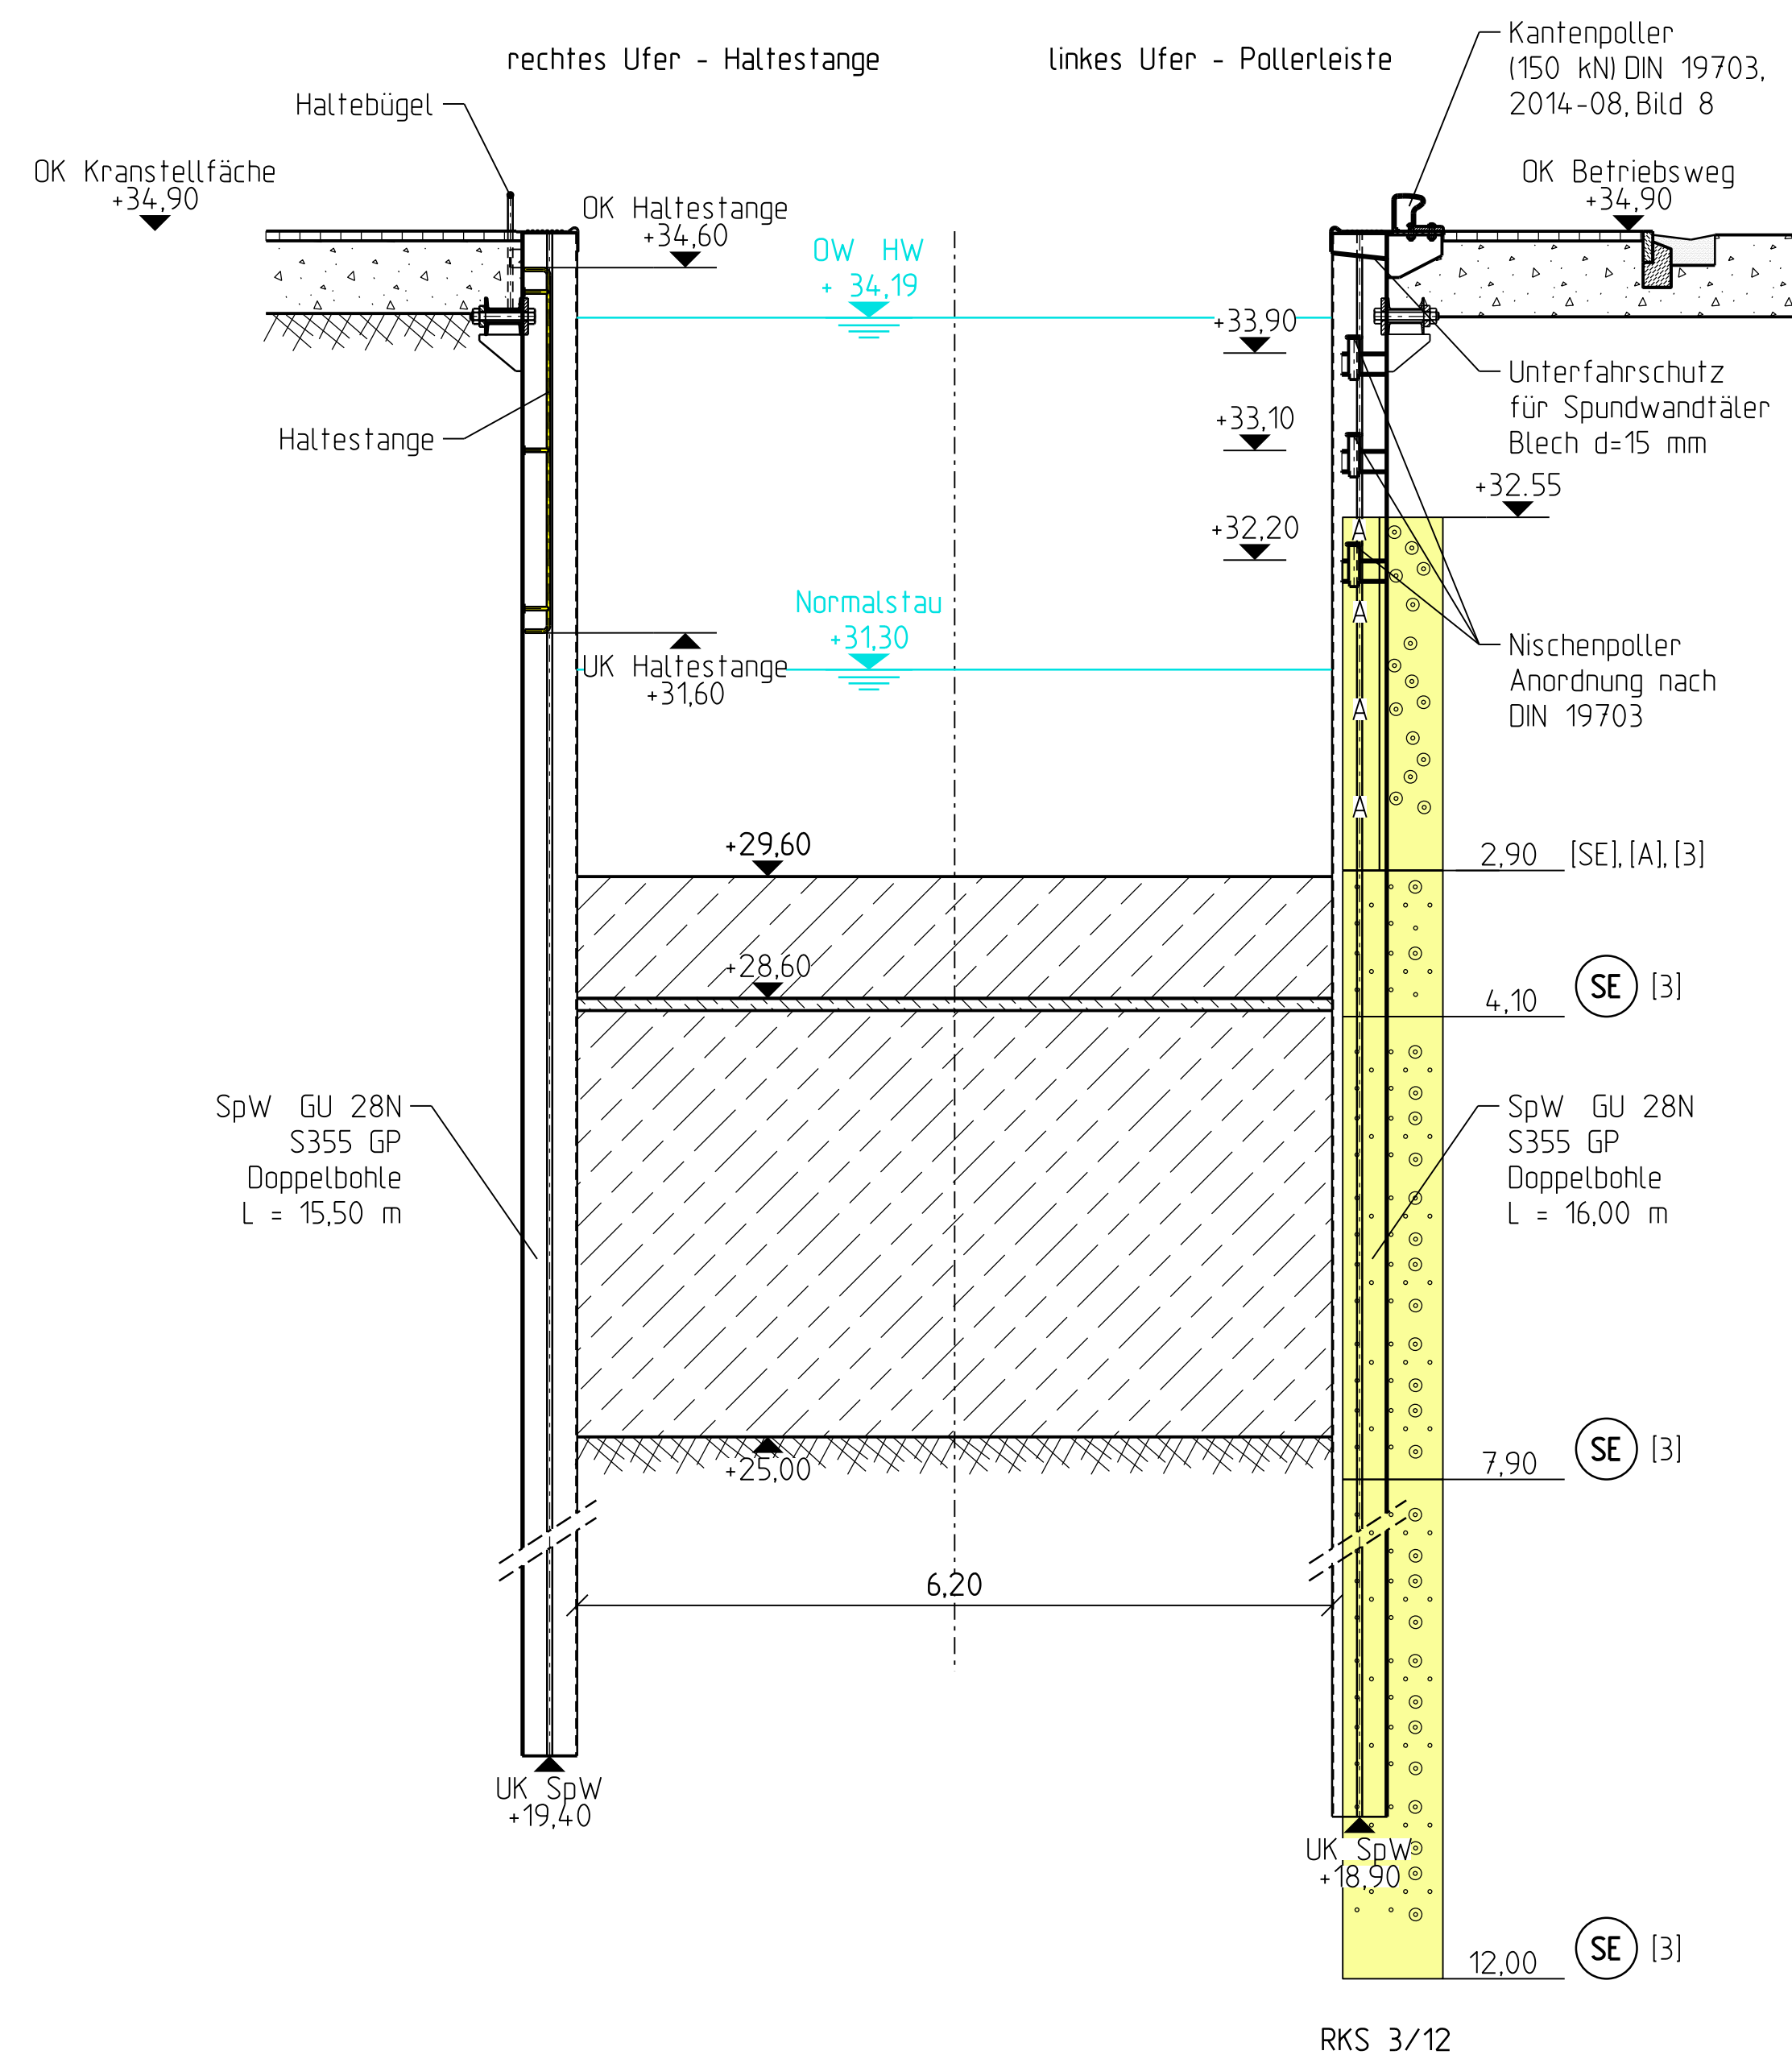

Legende

- Wasserfläche, zukünftig
- Betonfläche, Haupter
- Ausrüstung Stahlbau
- Unterwasserbeton
- Sauberkeitsschicht
- Stahlbeton
- Böschungspflaster
- Betriebsfläche mit Kranstellfläche

hierzu gehören

Leerrohre für elektrotechnische Ausrüstung nicht dargestellt.
Panzerung der Ankerköpfe im Längsschnitt A-A nicht dargestellt.

Blatt Bezeichnung

- 101 Draufsicht, Längsschnitt A-A
- 102 Ansichten von Unter- und Oberwasser
- 103 Oberhaupt - Draufsicht, Schnitte
- 104 Unterhaupt - Draufsicht, Schnitte
- 106 Ausrüstung, Leitern, Haltestange, Haltebügel, Gurt, Pfahlkopf, Kanten- und Nischenpoller

Höhenbezug: DHHN92

Lagebezug: ETRS 89

Version/Veränderungen

Änderungen bzw. Ergänzungen / zugehörige Pläne

Datum

Name

Genehmigung

Ordnung

Unterschrift

Stadt Oranienburg

Geprüft

Stadt Oranienburg

Unterschrift

im Auftrag

Stadt Oranienburg

Unterschrift

im Auftrag

Zeichnung gefertigt / bearbeitet (Datum, Name)

Vormerk des bearbeitenden Ingenieurbüros

gezeichnet: 15.12.2017 Dipl.-Ing. Beate Schubert

gezeichnet: 15.12.2017 Dipl.-Ing. Hendrik Schubert

gezeichnet: 15.12.2017 Dipl.-Ing. Torsten Röhner

gezeichnet: 15.12.2017 Dipl.-Ing. Torsten Röhner

		Genehmigungsplanung	
Stadt Oranienburg		Schloßplatz 1, 16515 Oranienburg	
Gründungs- Art	Bauweise	Kilometer	S. Blatt
7 1 6	0 1	5 8 3 5	3 8 0 0
Objektbezeichnung		Wiederherstellung Schleuse Friedenthal (Ersatzneubau)	
Objekt		Schleusenammern	
Einzelheit		Schleusenammern - Draufsicht, Schnitte	
Entwurf Nr.		WIN-4081	Blatt-Nr.
Zeichnung Nr.			105a
			Maßstab
			1:50