
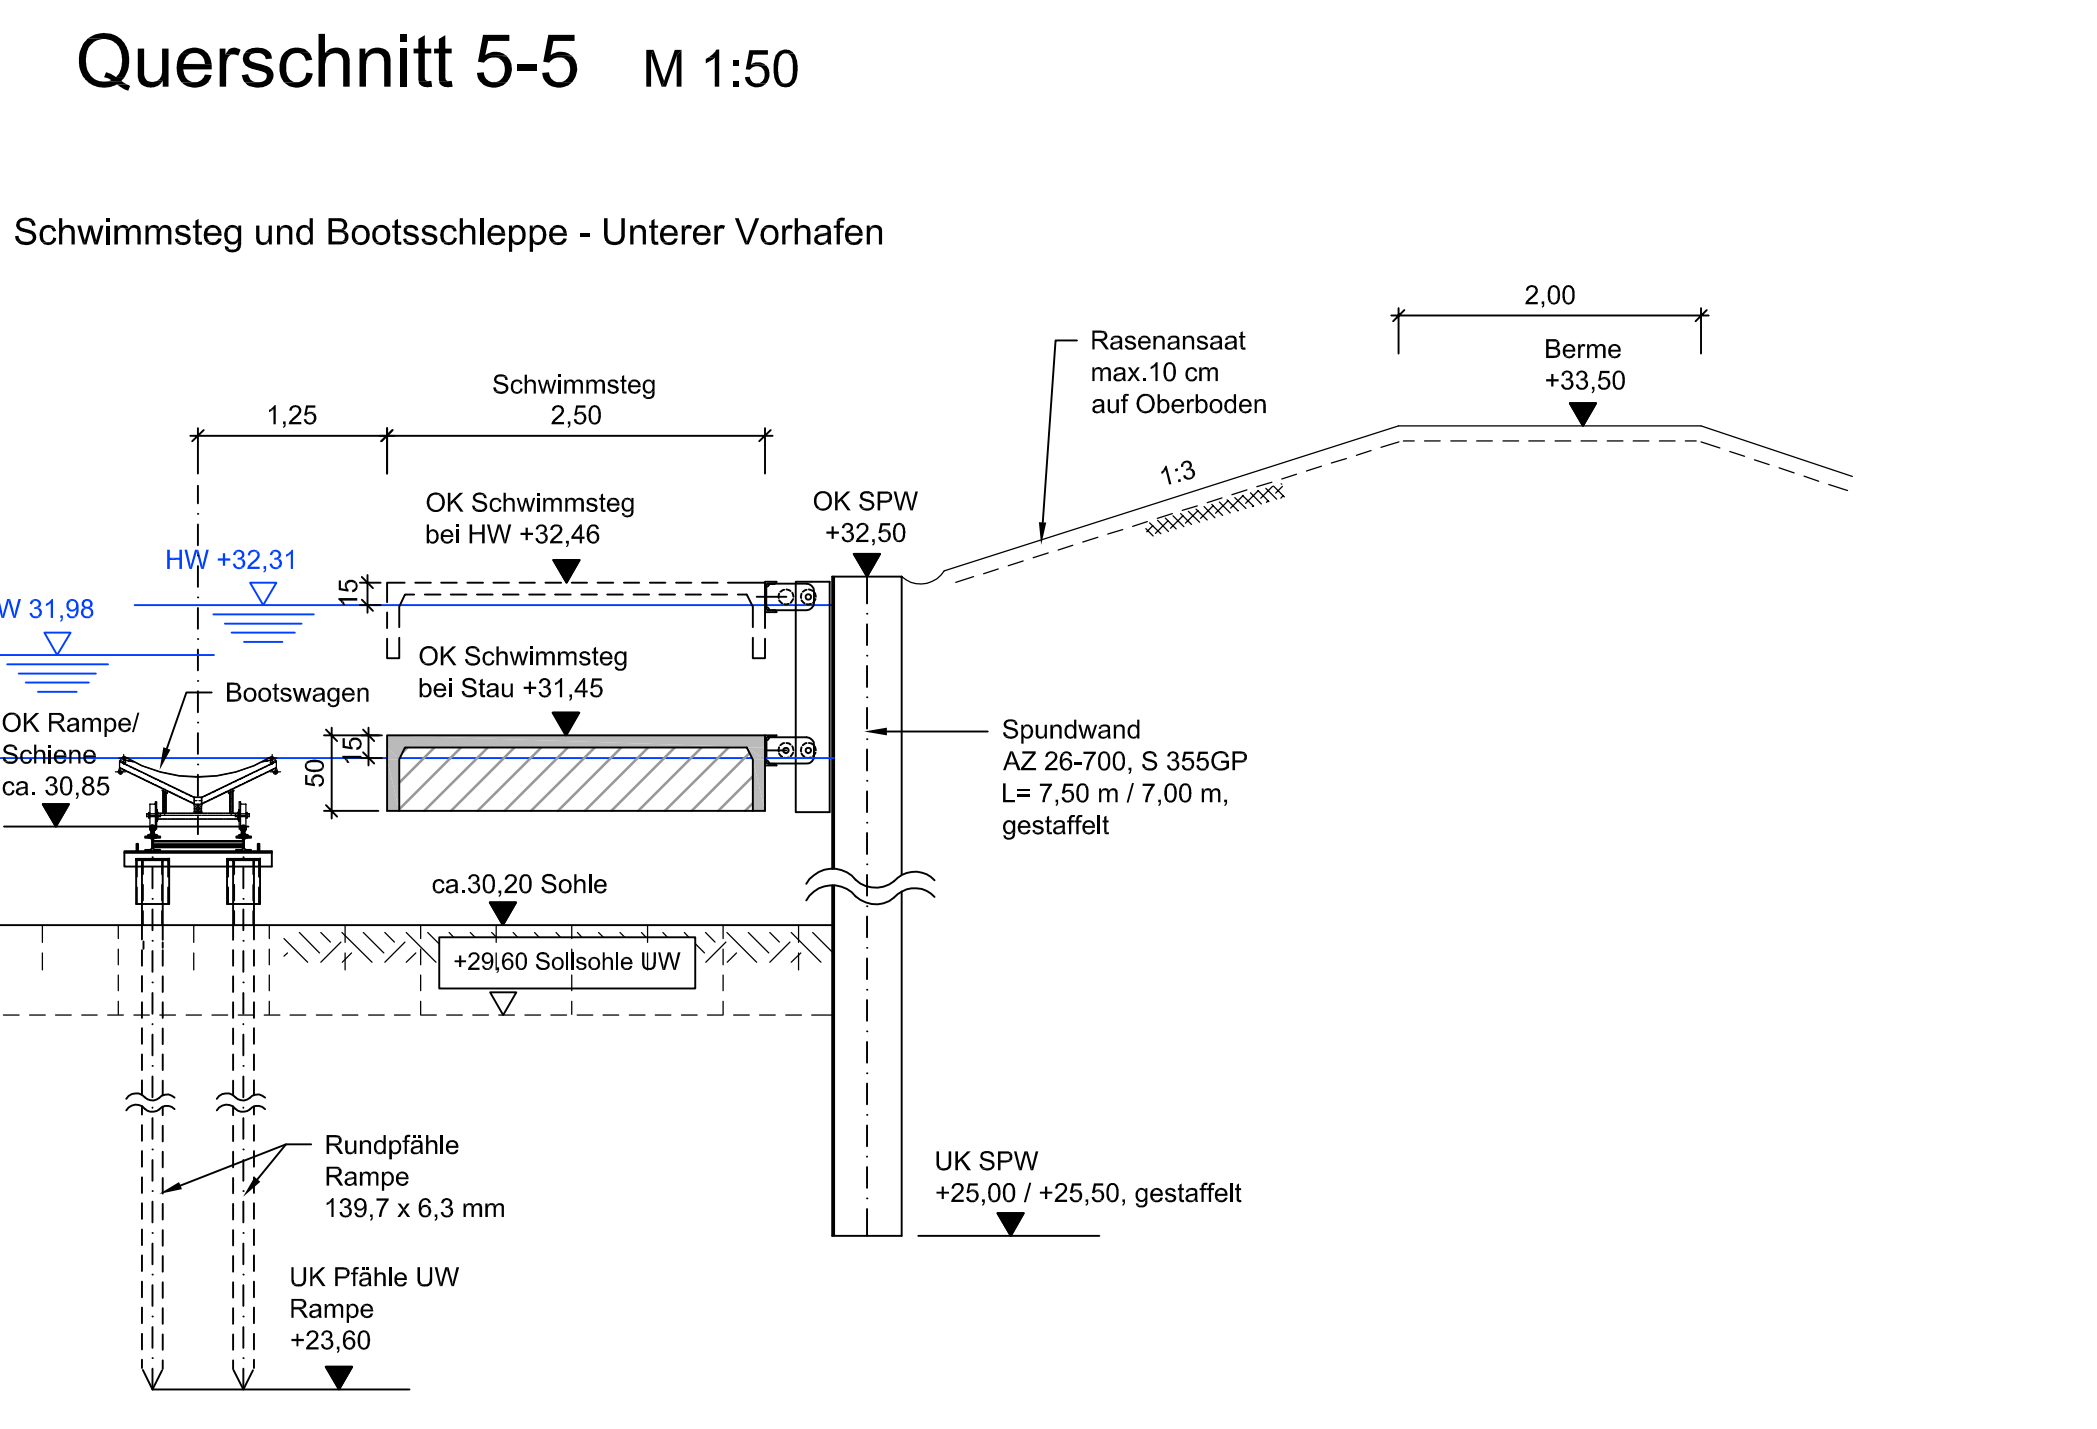
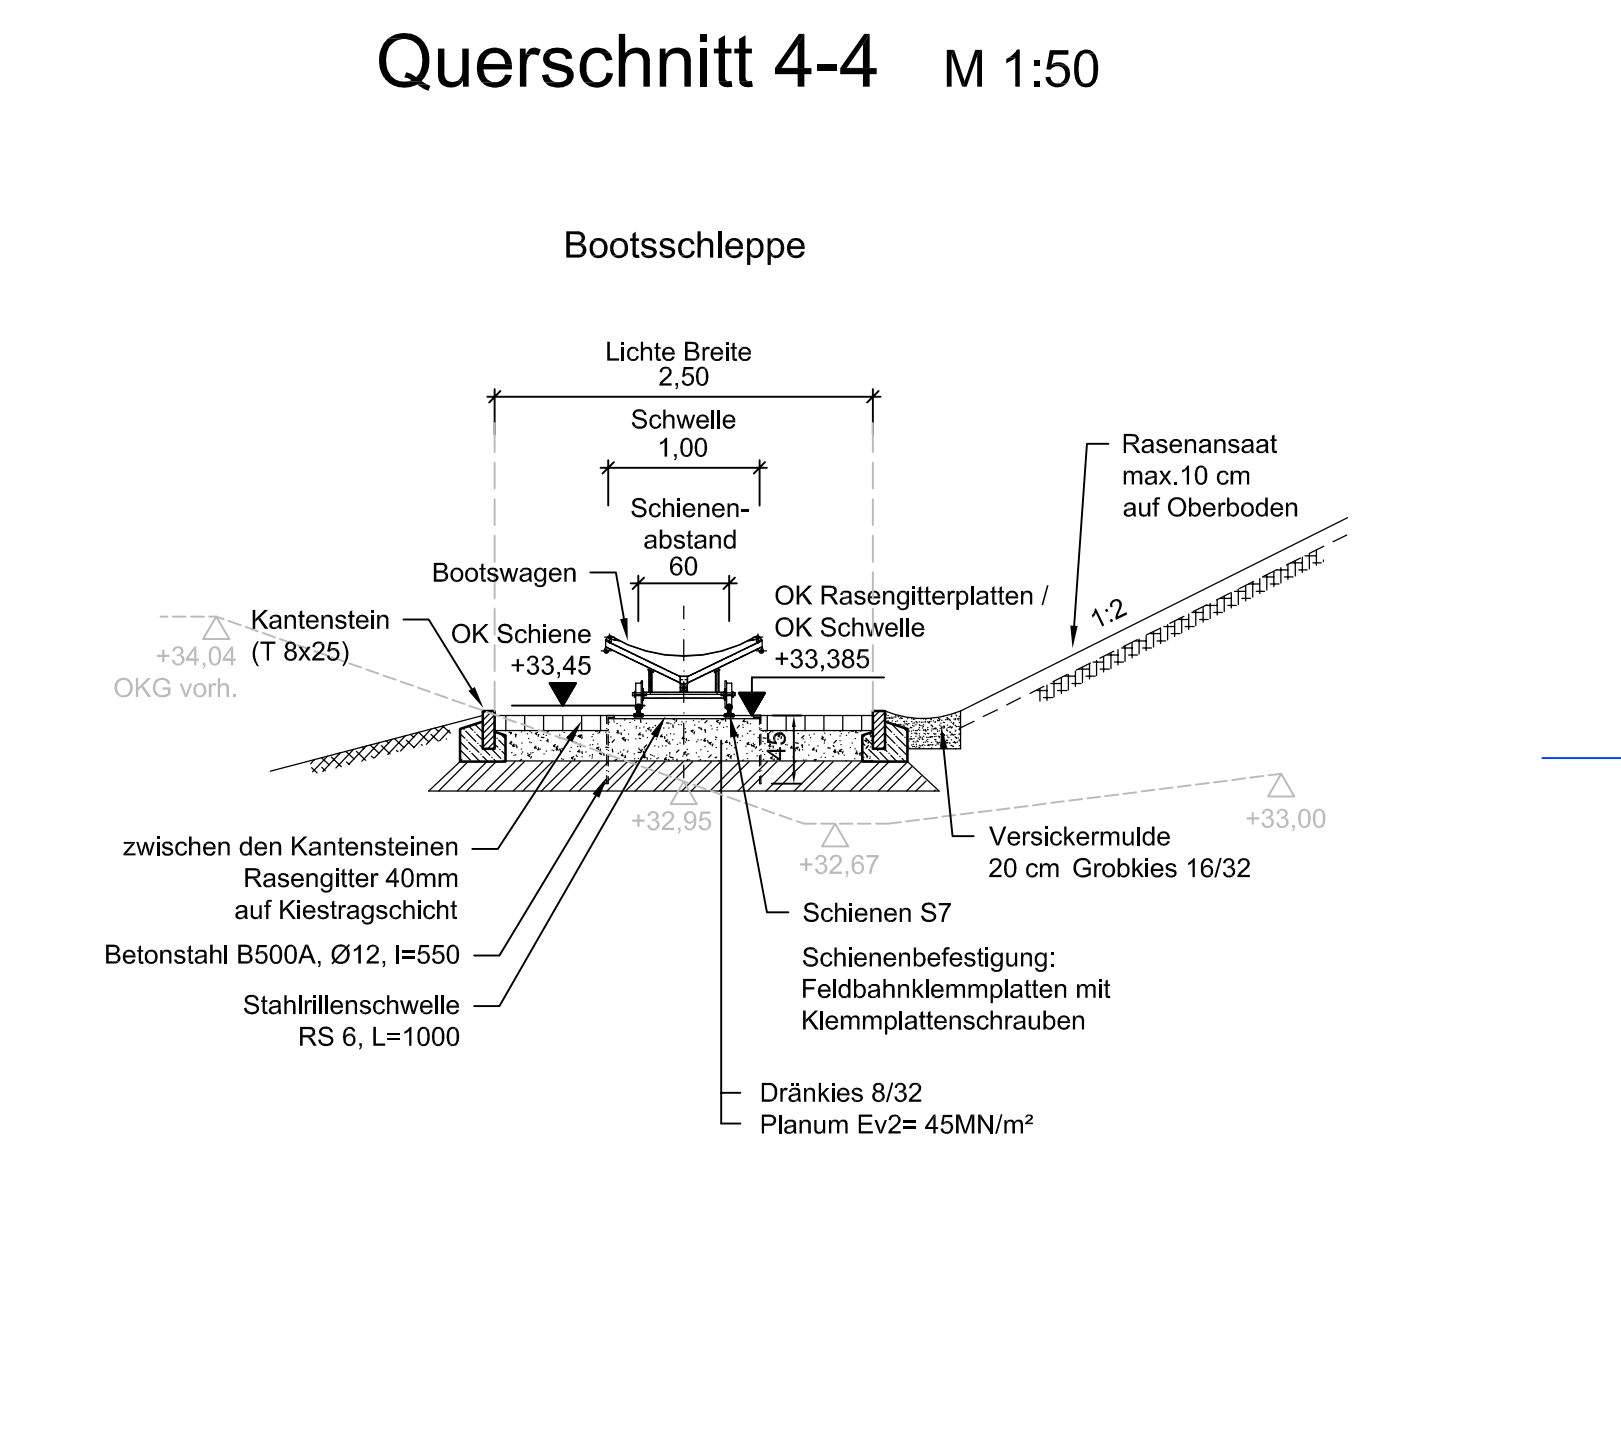
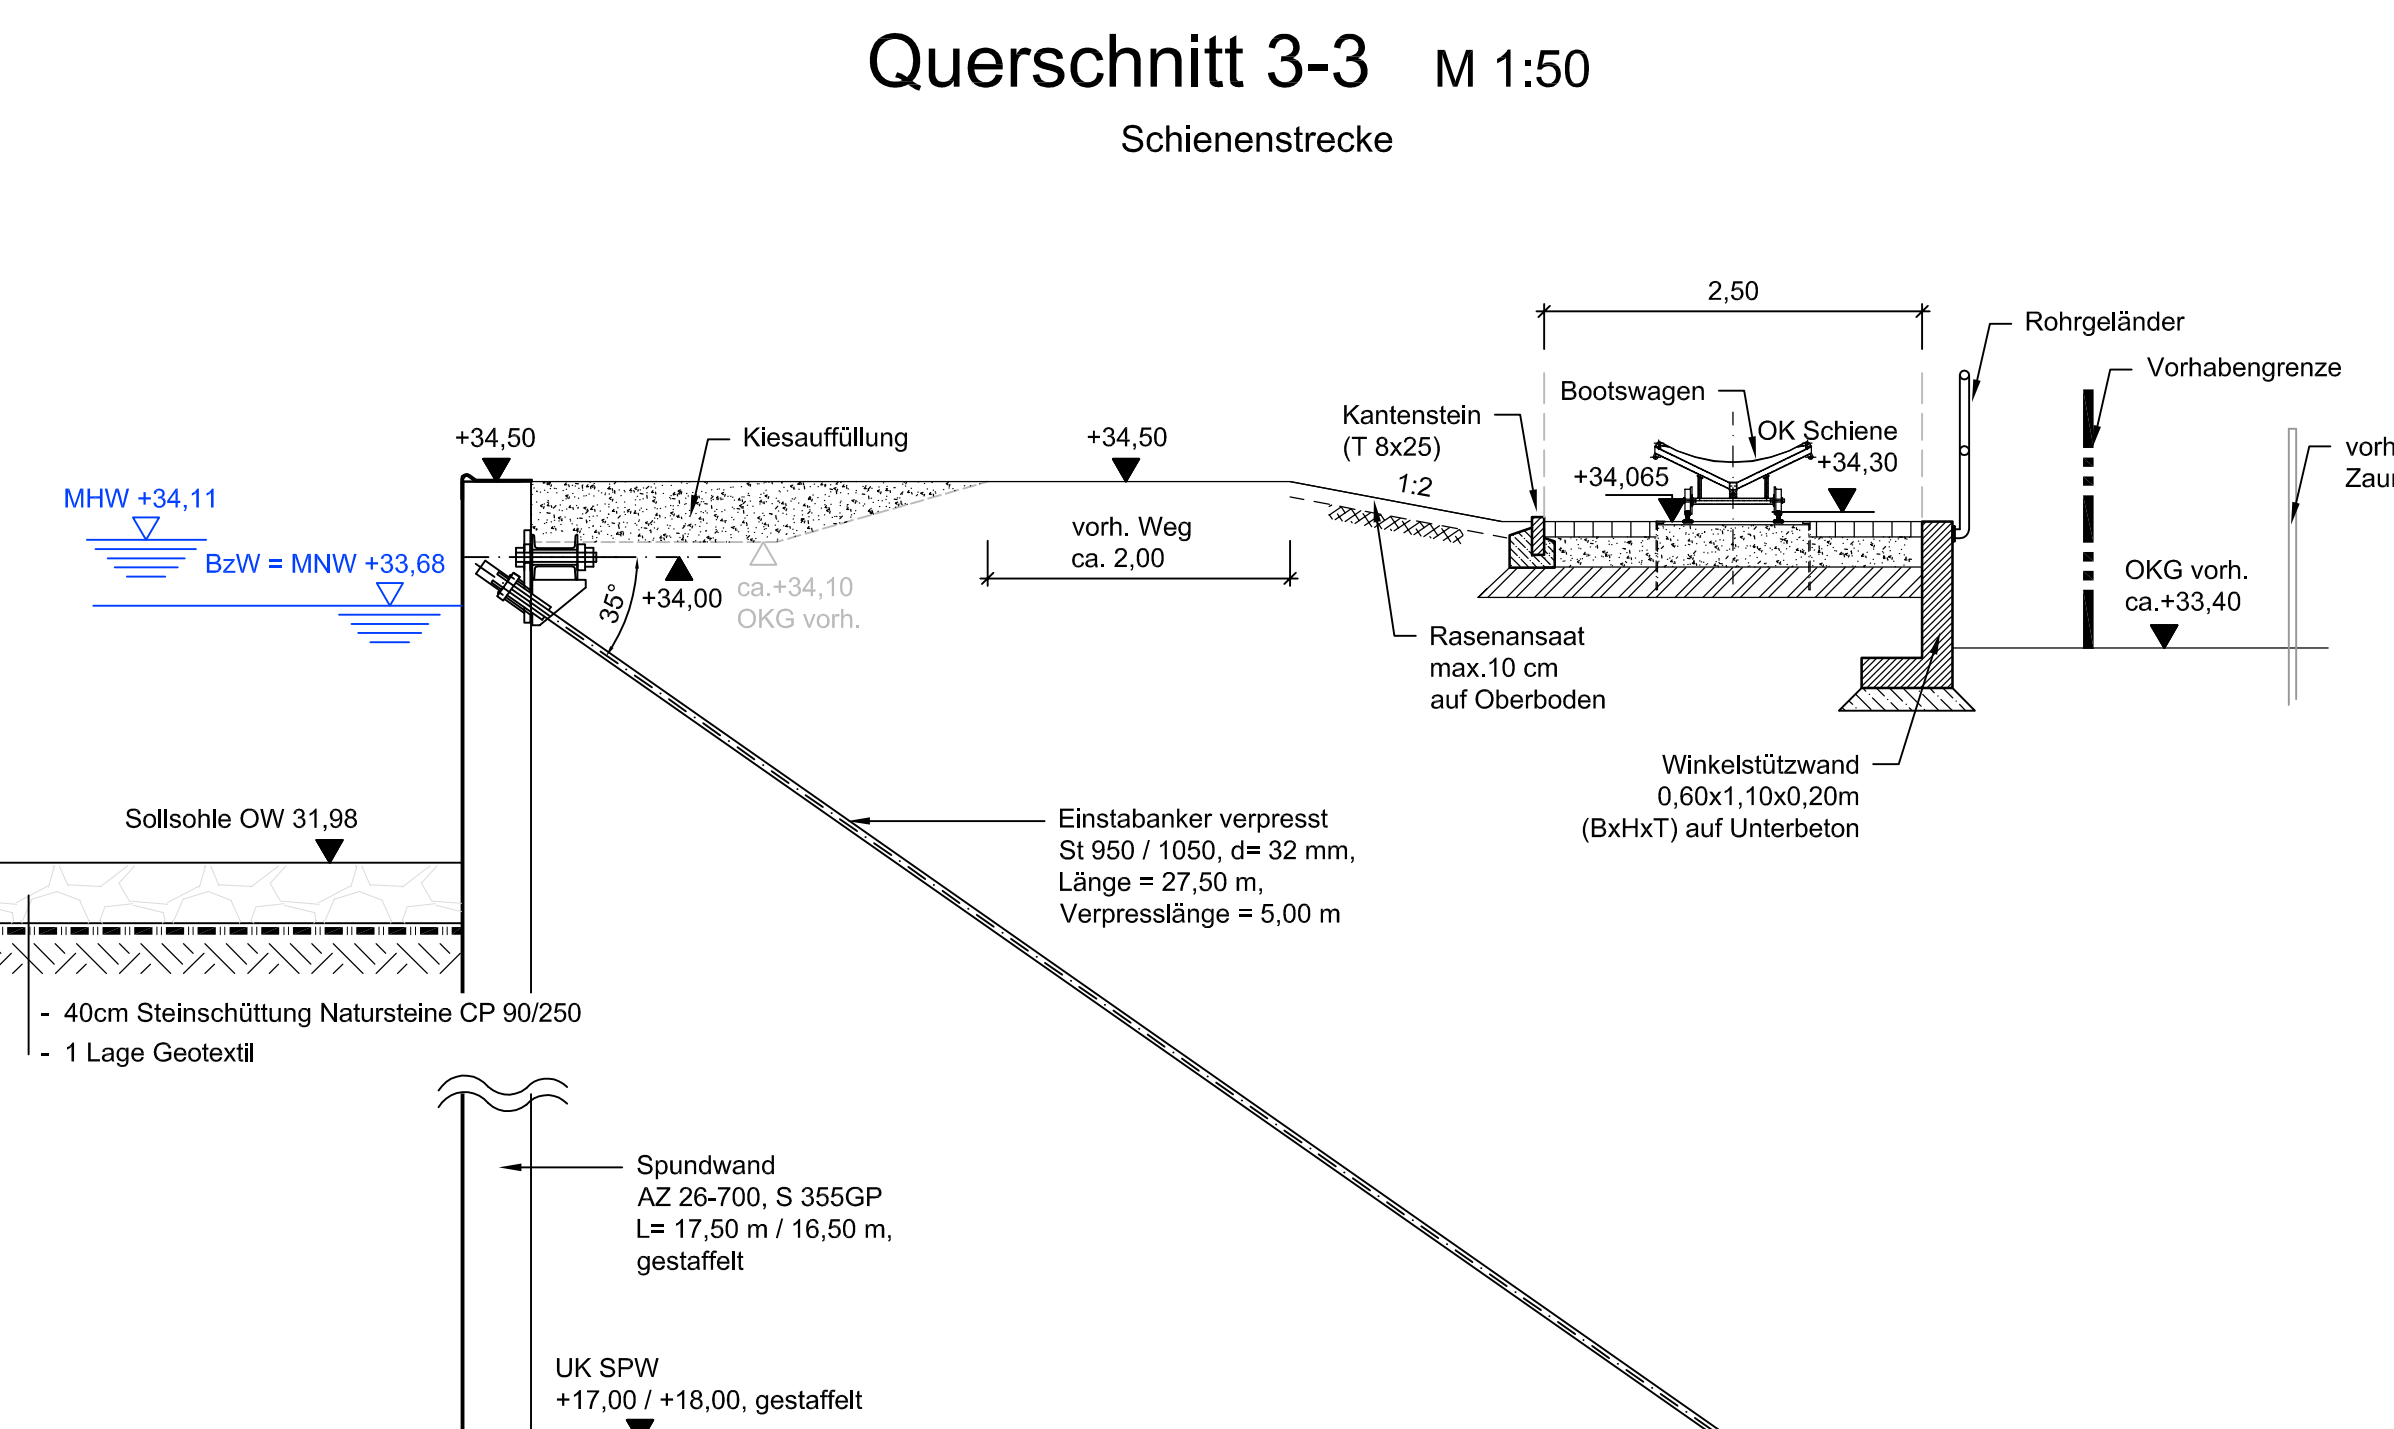
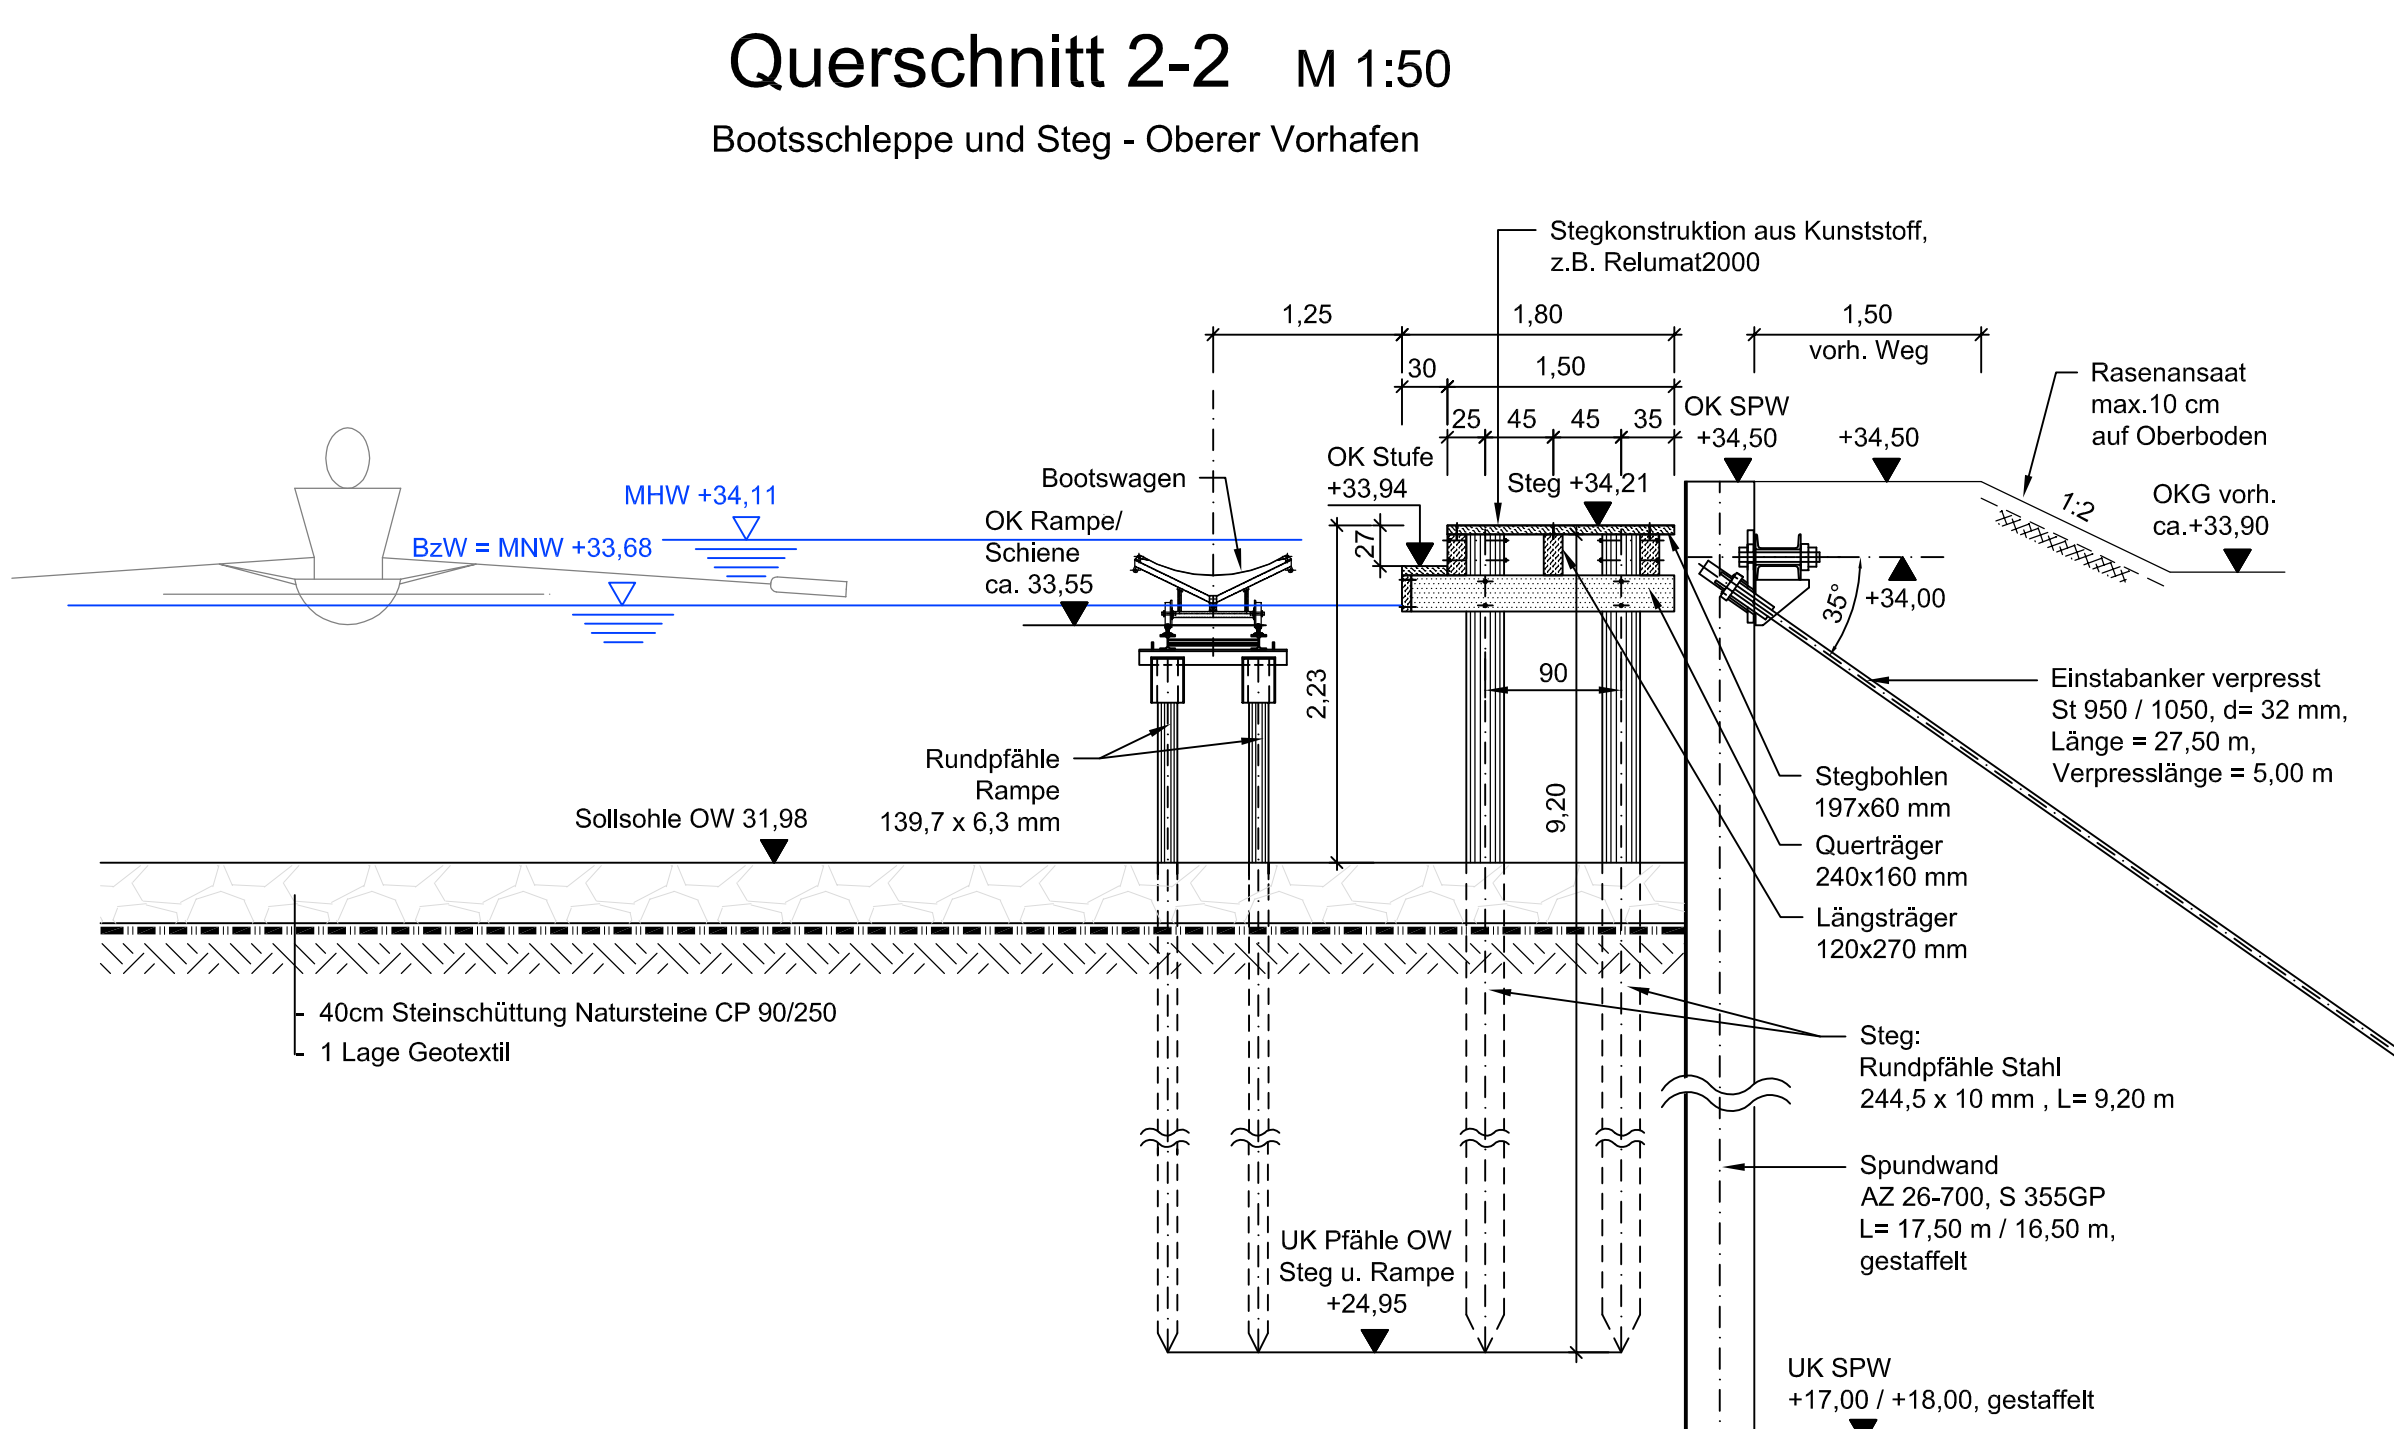
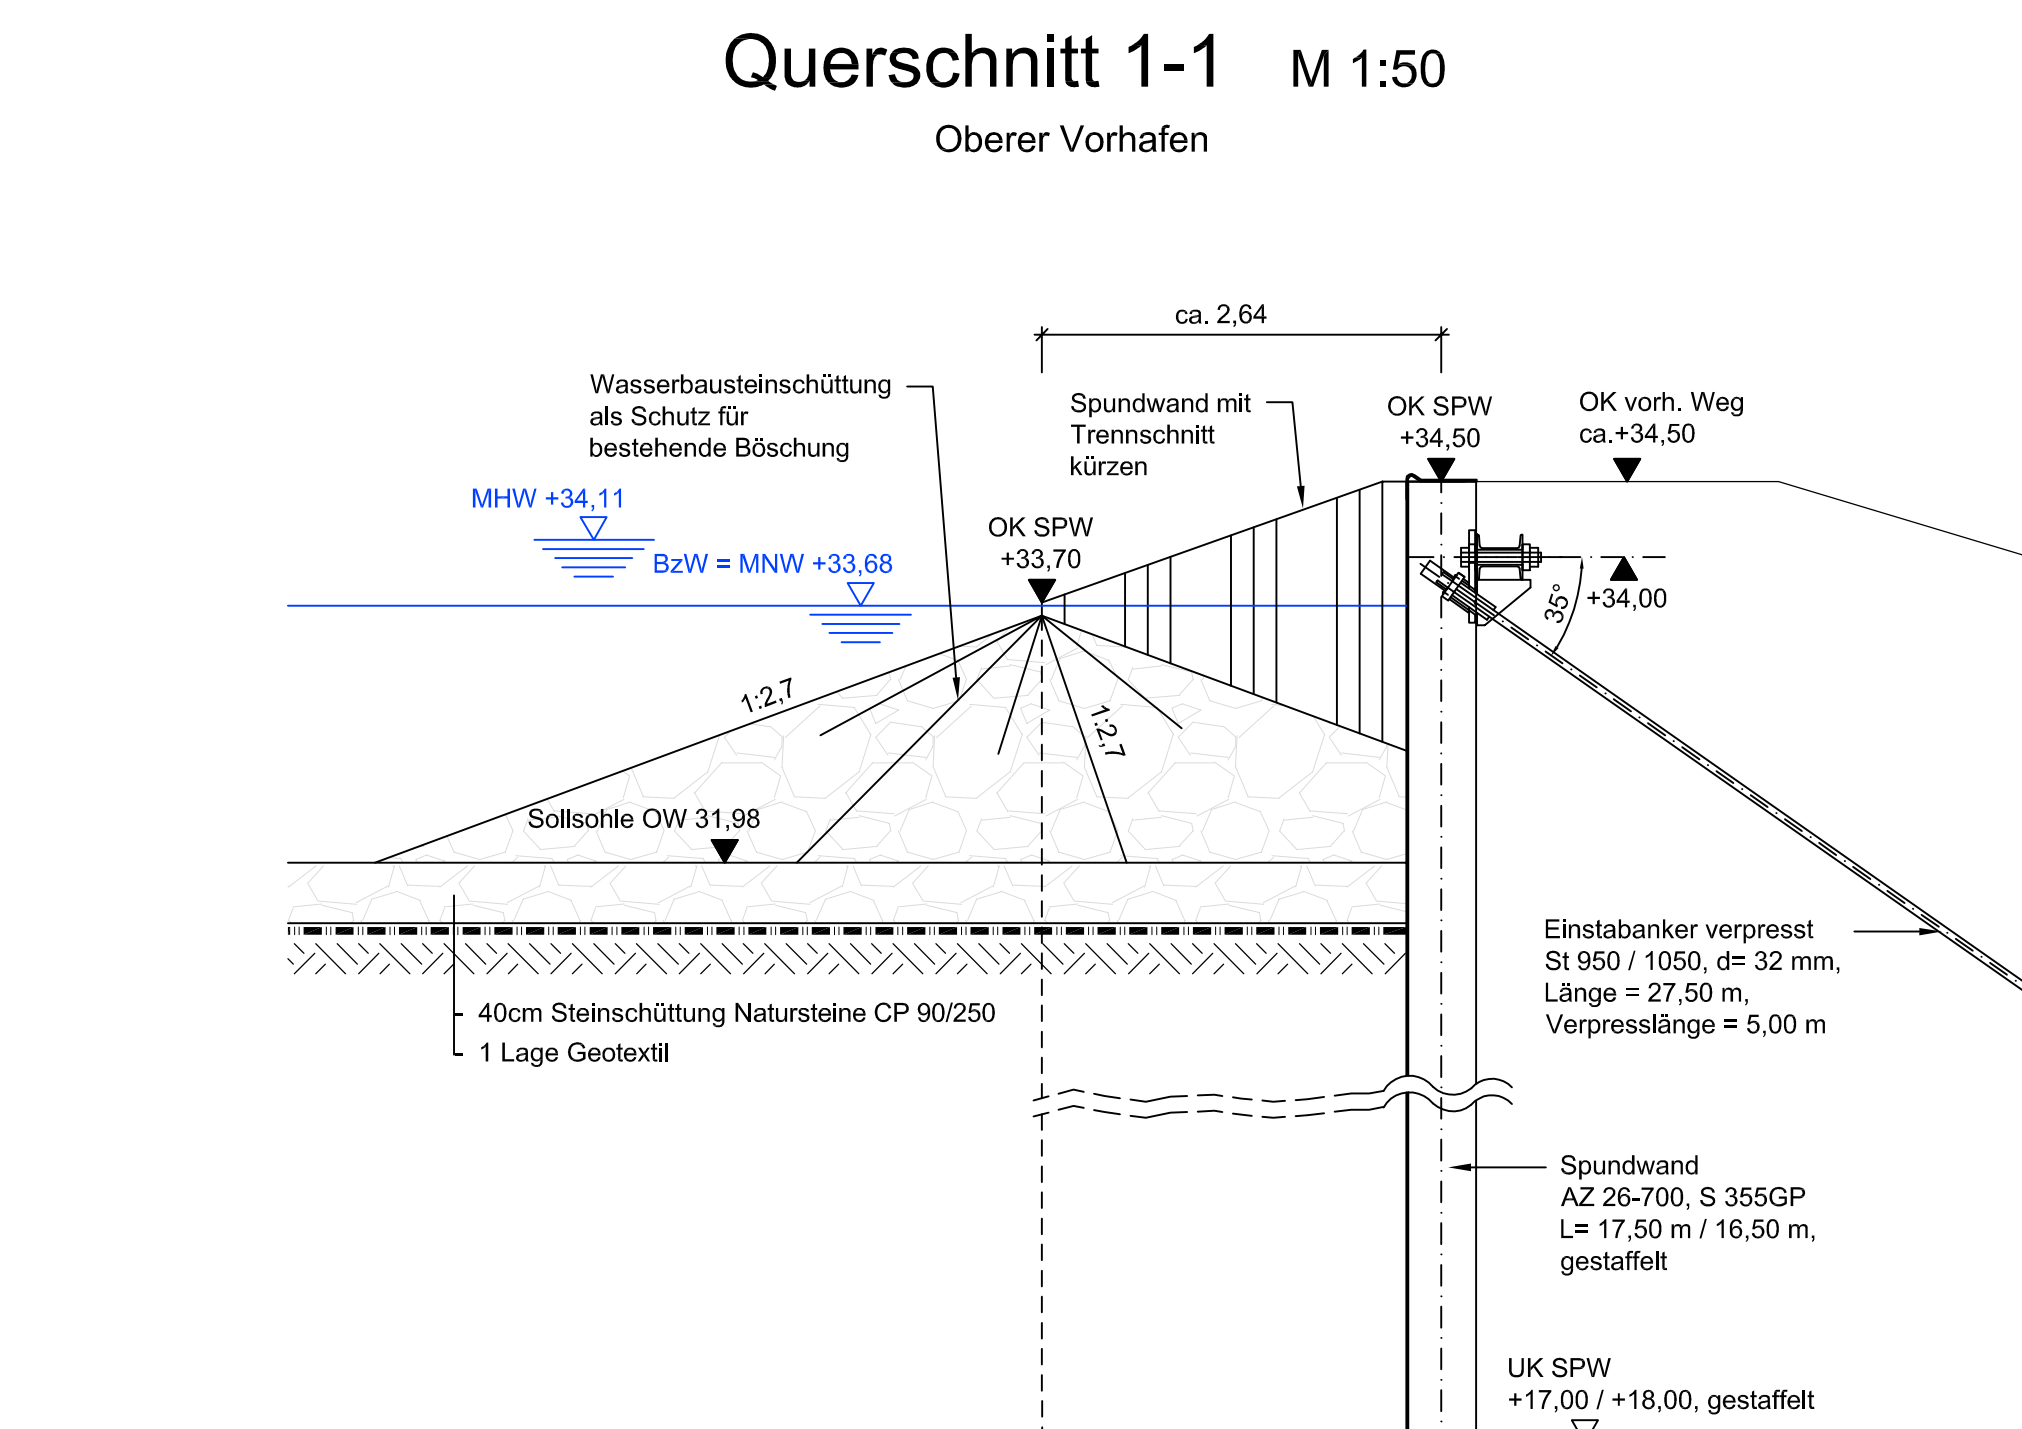
 


 

- Bemerkungen:
- Ausstieg UW, dh= 63 cm mit Schwimmsteg
 - Ausstieg OW, dh= 36 cm mit festem abgetropten Steg

hierzu gehören:
Blatt Bezeichnung

Höhenbezug: DHN92 Lagebezug: ETRS 89

b		Änderung Vorbahngrenze, Bezeichnung, UW NoSt in SoSt	16.07.2018	Krause
a		Änderung der Stabanker	23.04.2018	Krause
Version/Indes		Änderungen bzw. Ergänzungen / zugehörige Pläne	Datum	Name
Genehmigt				
Geprüft				
Aufgestellt				
Zeichnung gefertigt / bearbeitet (Datum, Name)		Vermerk des bearbeitenden Ingenieurbüros		
gez.: 15.12.2017 Karina Krause		Planungsgesellschaft Teil und Wasserbau GmbH Rosa-Baum / Planungs- Technische Zeichnung, 2007, 2018 (Vollständiger Entwurf)		
bearb.: 15.12.2017 Dipl.-Ing. Hendrik Schubert		Zeichnung geprüft		
gepr.: 15.12.2017 Dipl.-Ing. Torsten Richter				

Objekt		Blatt-Nr.	
Entwurf		107b	
Zeichnung		1:100, 1:50	

Genehmigungsplanung
Stadt Oranienburg
Schloßplatz 1, 16515 Oranienburg

Objekt	Blatt-Nr.	Objekt	Blatt-Nr.
716	01	58	35
3,800	314	200	2K

Objektbezeichnung: Wiederherstellung Schleuse Friedenthal (Ersatzneubau)
Objektteil: Bootschleppenanlagen Bauwerk
Einzelheit: Draufsicht und Schnitte