



Draufsicht auf Rost und Spundwände

Draufsicht Altbauwerk

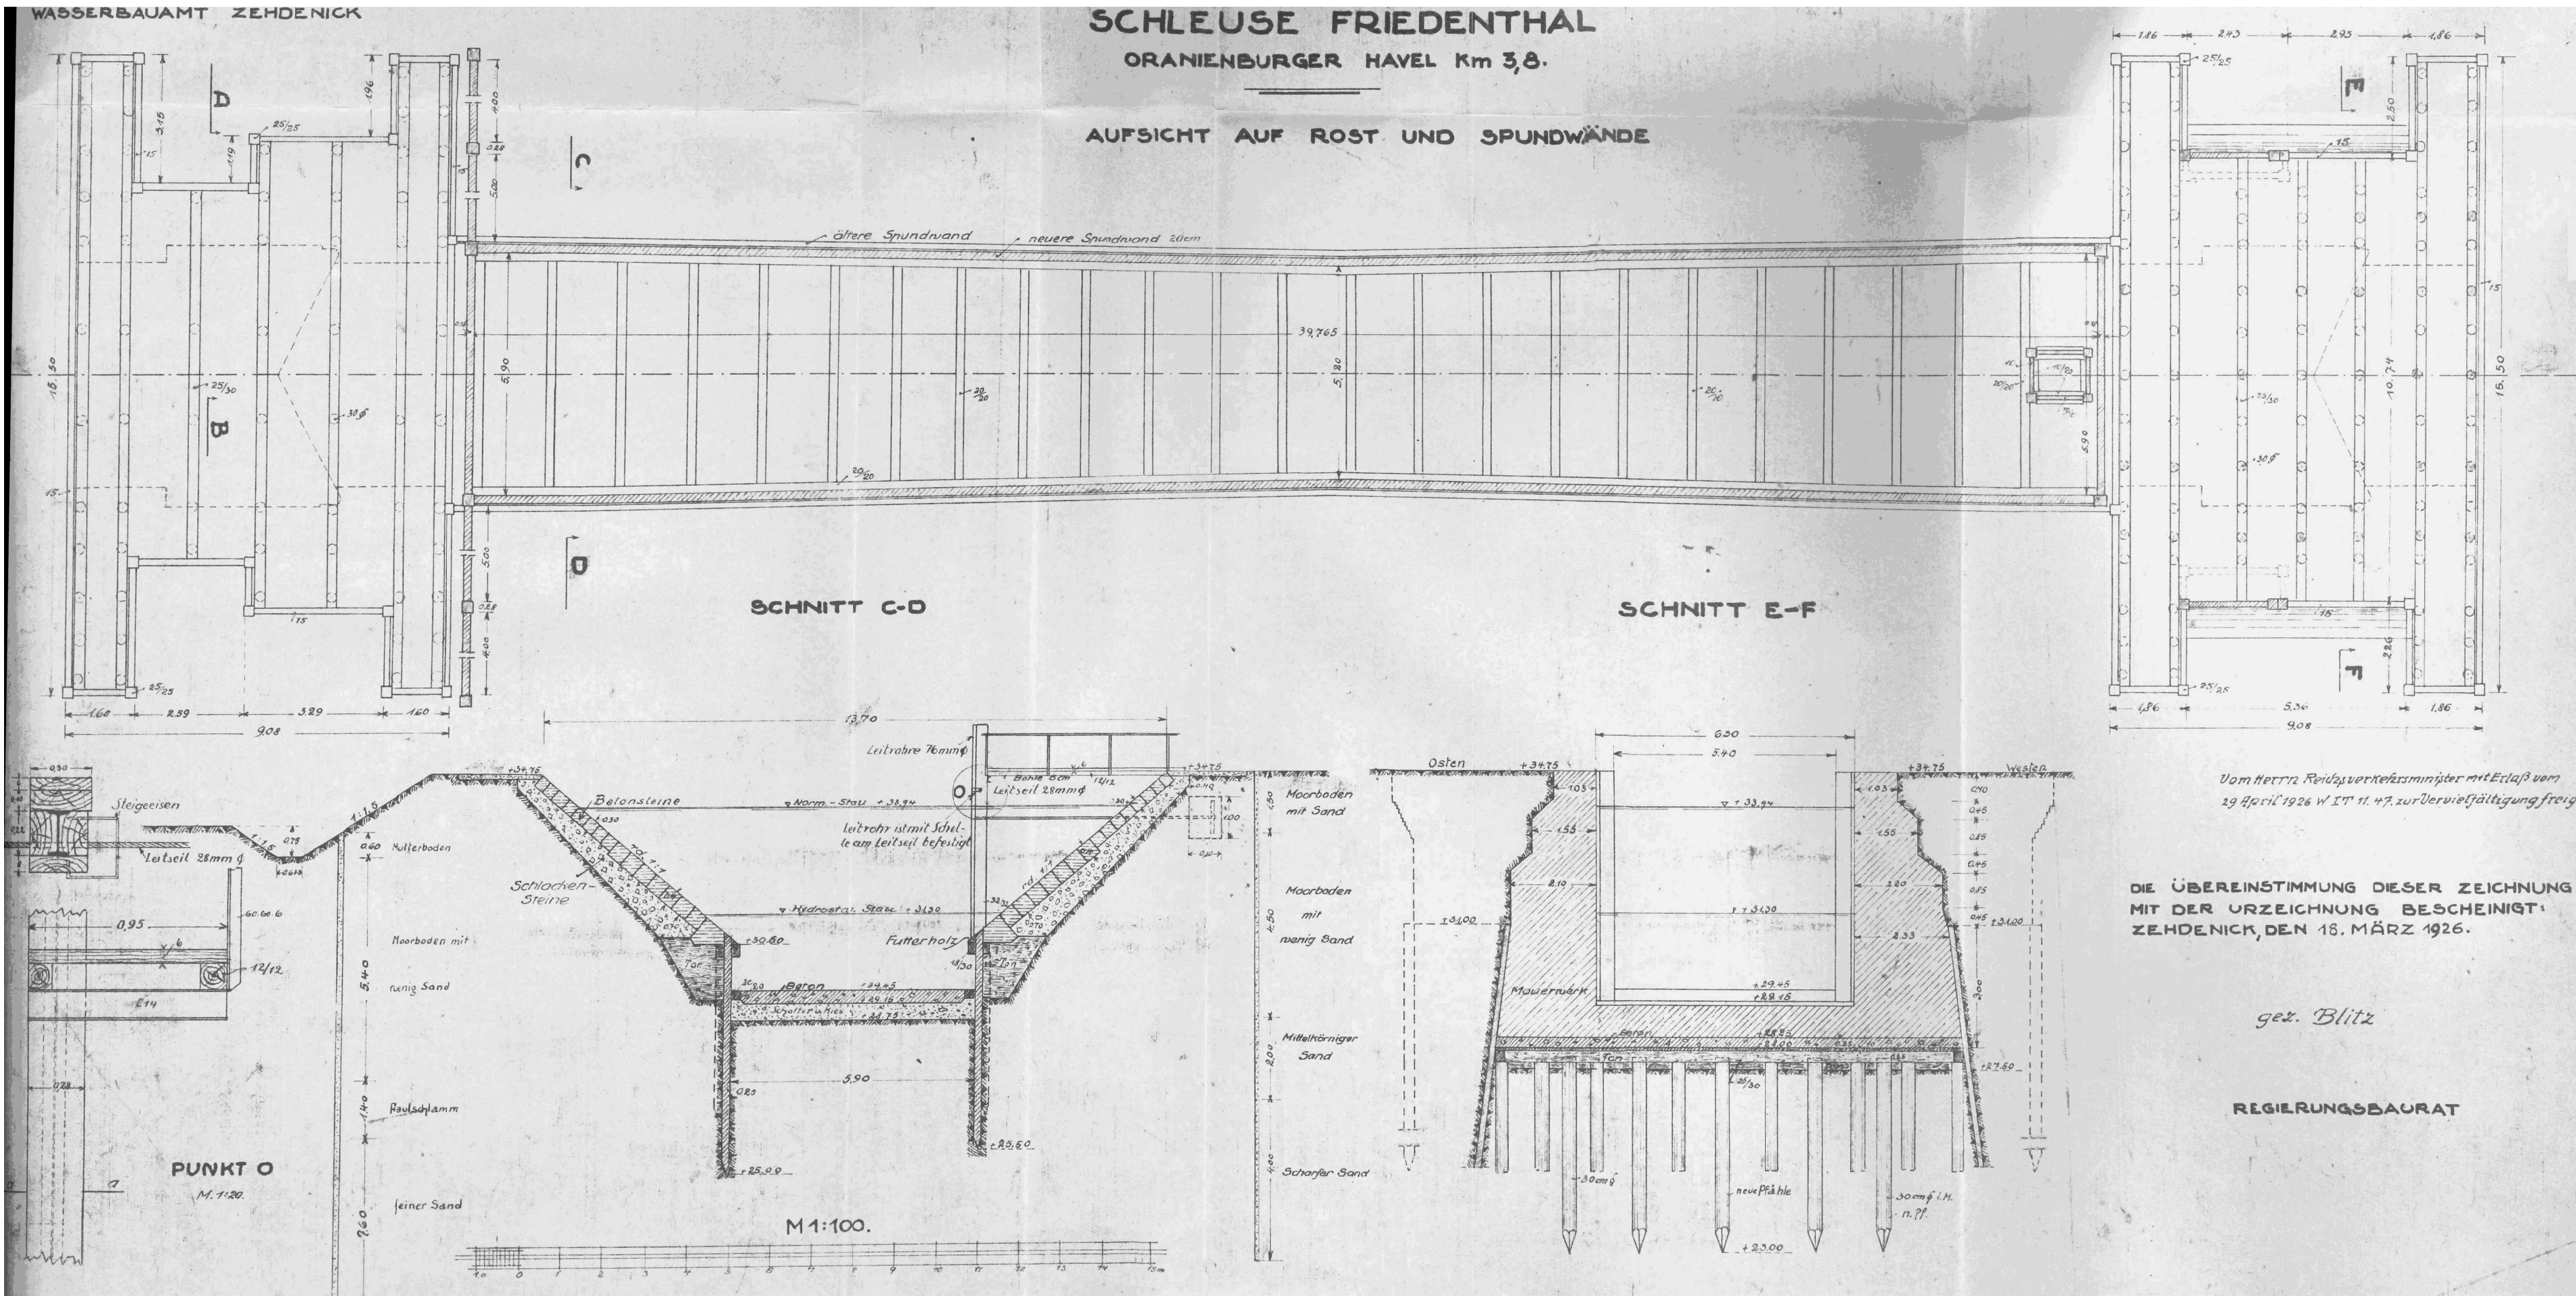

Draufsicht auf Schleuse

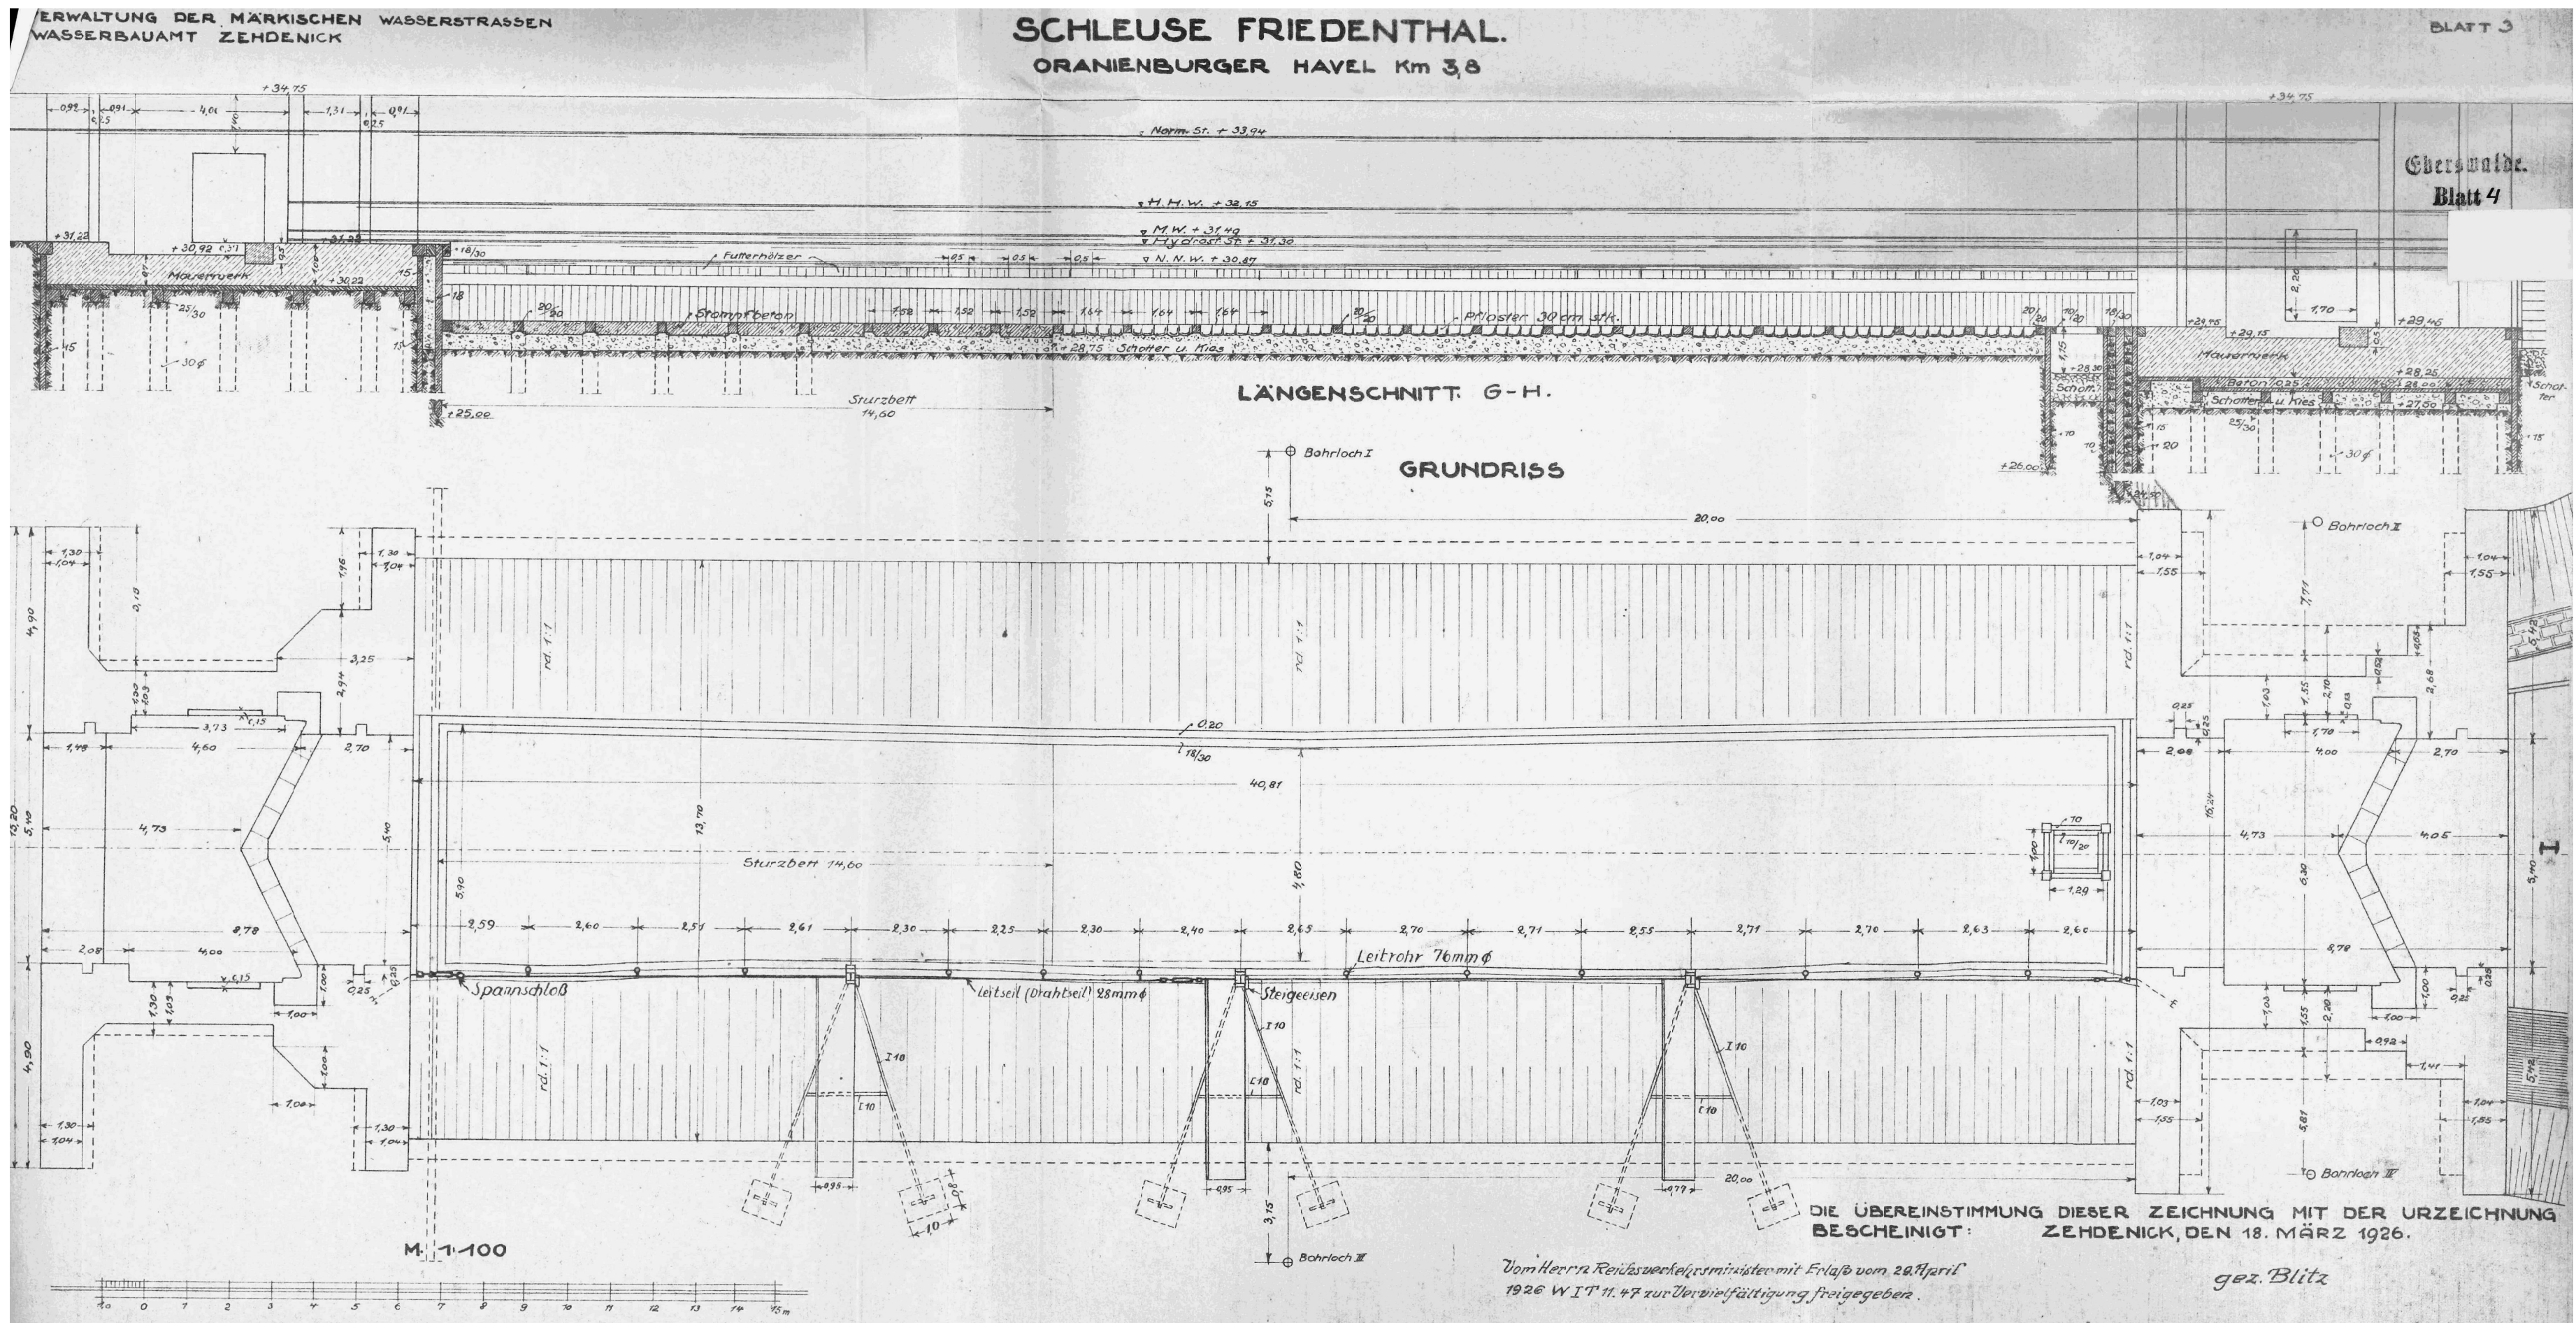

hierzu gehören:

Blatt Bezeichnung

WIN-4081-109

Höhenbezug: DHHN92

Lagebezug: ETRS 89

Version/Index	Änderungen bzw. Ergänzungen / zugehörige Pläne	Datum	Name
Genehmigt Oranienburg,	Unterschrift		
Stadt Oranienburg			
Geprüft Oranienburg,	Unterschrift Im Auftrag		
Stadt Oranienburg			
Aufgestellt Oranienburg,	Unterschrift Im Auftrag		
Stadt Oranienburg			
Zeichnung gefertigt / bearbeitet (Datum, Name)		Vermerk des bearbeitenden Ingenieurbüros	
gez.: 15.12.2017 Karina Krause		Planungsgemeinschaft Tief- und Wasserbau GmbH Büro Berlin / Brandenburg Storkower Straße 99A 10407 Berlin Tel.: 030/64399780 Fax: /64389588	
bearb.: 15.12.2017 Dipl.-Ing. Hendrik Schubert		Zeichnung geprüft	
gepr.: 15.12.2017 Dipl.-Ing. Torsten Richter			

Genehmigungsplanung

Stadt Oranienburg

Schloßplatz 1, 16515 Oranienburg

OrgEinh	AB	BWaStr	ZB	Kilometer	S	OArt	ObjektidentNr.	Objekt-Teil	ZK	OB
716	01	58	35	3,800		311		200		

Objektbenennung

Wiederherstellung Schleuse Friedenthal (Ersatzneubau)

Objektteil

Schleusen

Einzelheit

Bestandsunterlage Altbauwerk

	Entwurf Nr.	Blatt-Nr.	
	WIN-4081-	108	
	Zeichnung Nr.	Maßstab	
		ohne	