


Übersicht Oberer Vorhafen M 1:250

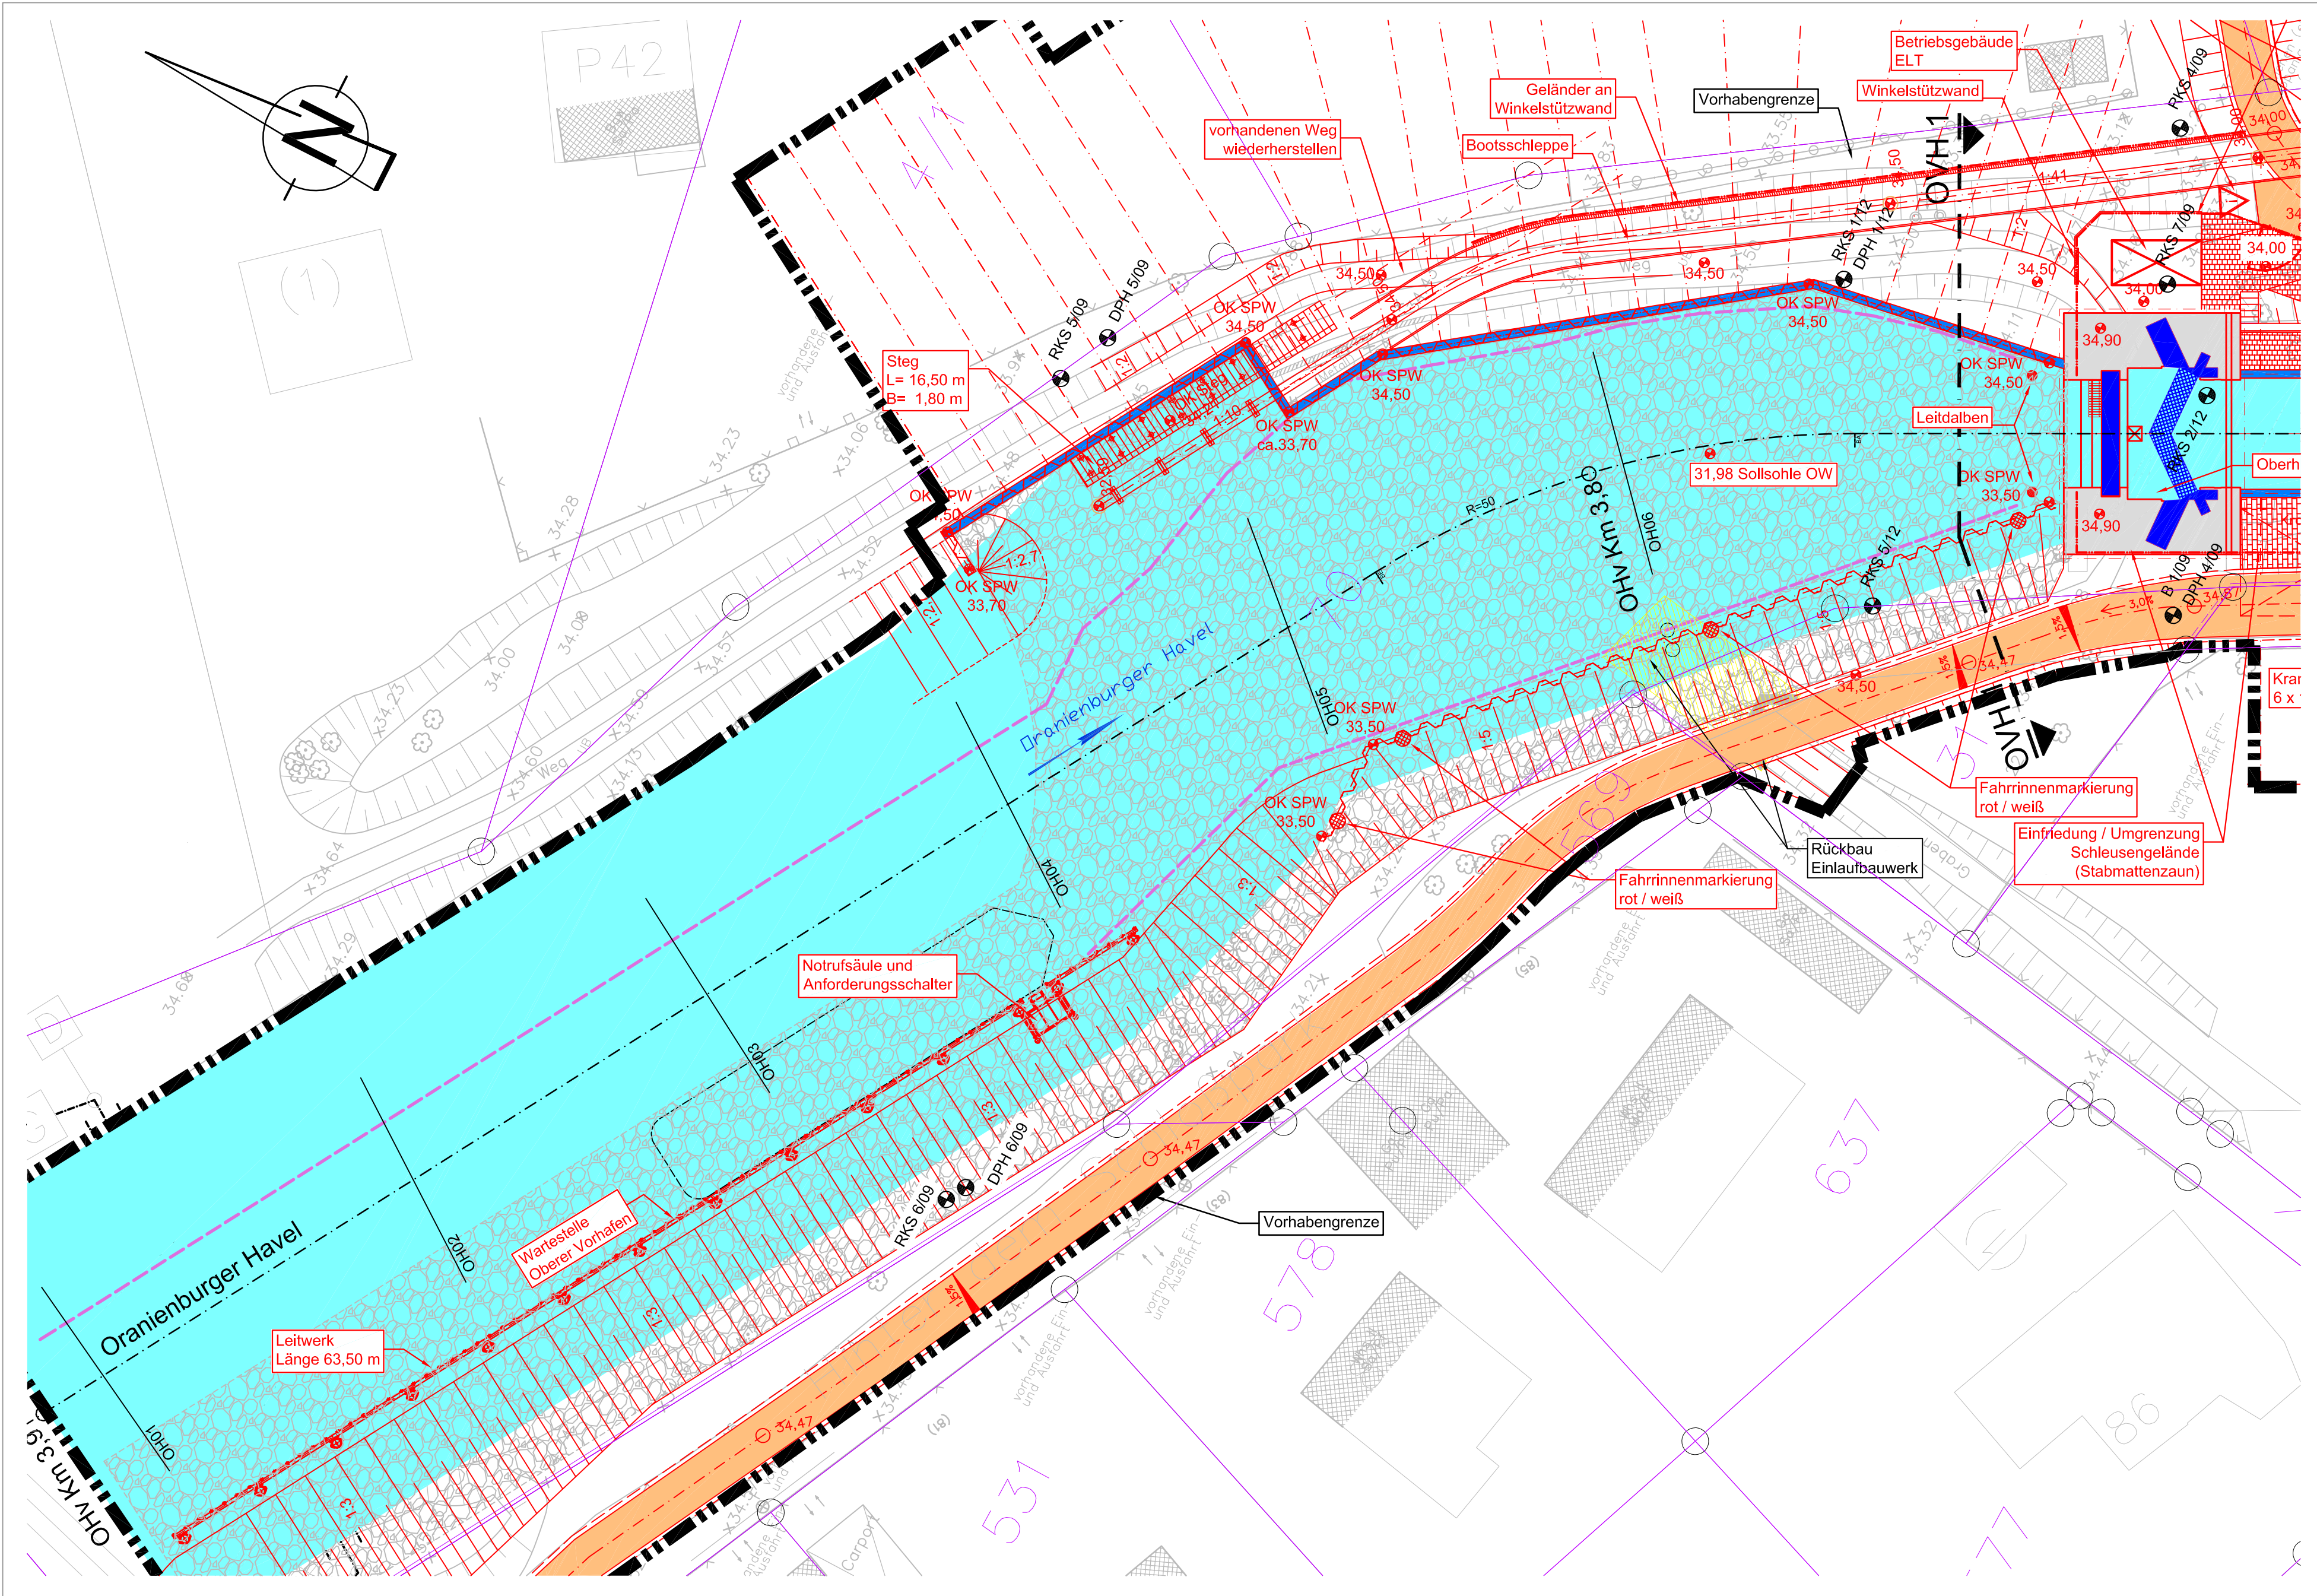

Legende:

- Betriebsgebäude Elektrotechnik
- Pflasterung (für Schwerlast)
- Böschungspflaster
- Betonfläche Häupter
- Brücke Betriebsweg, herausnehmbar (Holzbelag)
- Ausrüstung Stahlwasserbau
- Ausrüstung Stahlbau (Stahlpundwand, abgedeckt)
- Betriebsweg (Asphalt)
- Winkelstützwand
- Rückbau
- Wasserbausteine CP 90/250
- Stahlbeton
- Unterwasserbeton
- Sauberkeitsschicht
- Wasserfläche, zukünftig
- Vorhabengrenze
- Aussenkante Fahrrinne
- Lagebezugspunkt Kennzeichnungsschild Gasleitung

X - Wert	380782,6742
Y - Wert	5848107,1226

Schnitt OVH 1 siehe Plan 302

hierzu gehören:			
Blatt Bezeichnung			
WIN-4081-302			
WIN-4081-351			
WIN-4081-352			

Höhenbezug: DHHN92		Lagebezug: ETRS 89	
a	Änderung Vorhabengrenze, teilweise Flurstücksgrenzen im Schleusenbereich	16.07.2018	Krause
Version/Index	Änderungen bzw. Ergänzungen / zugehörige Pläne	Datum	Name
Genehmigt	Unterschrift		
Geprüft	Unterschrift Im Auftrag		
Aufgestellt	Unterschrift Im Auftrag		
Zeichnung gefertigt / bearbeitet (Datum, Name)		Vermerk des bearbeitenden Ingenieurbüros	
gez.:	15.12.2017 Karina Krause	 Planungsgemeinschaft Tief- und Wasserbau GmbH Büro Berlin / Brandenburg Storkower Straße 99A 10407 Berlin Tel.: 030/64389780 Fax: /64389588	
bearb.:	15.12.2017 Dipl.-Ing. Hendrik Schubert		
gepr.:	15.12.2017 Dipl.-Ing. Torsten Richter		
		Zeichnung geprüft	



Genehmigungsplanung

Stadt Oranienburg
Schloßplatz 1, 16515 Oranienburg

OrgEinh Amt	AB	BWaStr Nr	ZB	Kilometer	S	OArt	ObjektidentNr.	Objekt- Teil		ZK	OB
716	01	58	35	3,800		311		100			
Objektbenennung				Wiederherstellung Schleuse Friedenthal (Ersatzneubau)							
Objektteil				Schleusenvorhöfen							
Einzelheit				Oberer Vorhafen, Übersicht							

	Entwurf Nr.	Blatt-Nr.	
	WIN-4081-	301a	
	Zeichnung Nr.	Maßstab	
		1:250	