


Querschnitt OVH 1 - Oberer Vorhafen M 1:50
Darstellung Uferspundwände ohne Schleuse

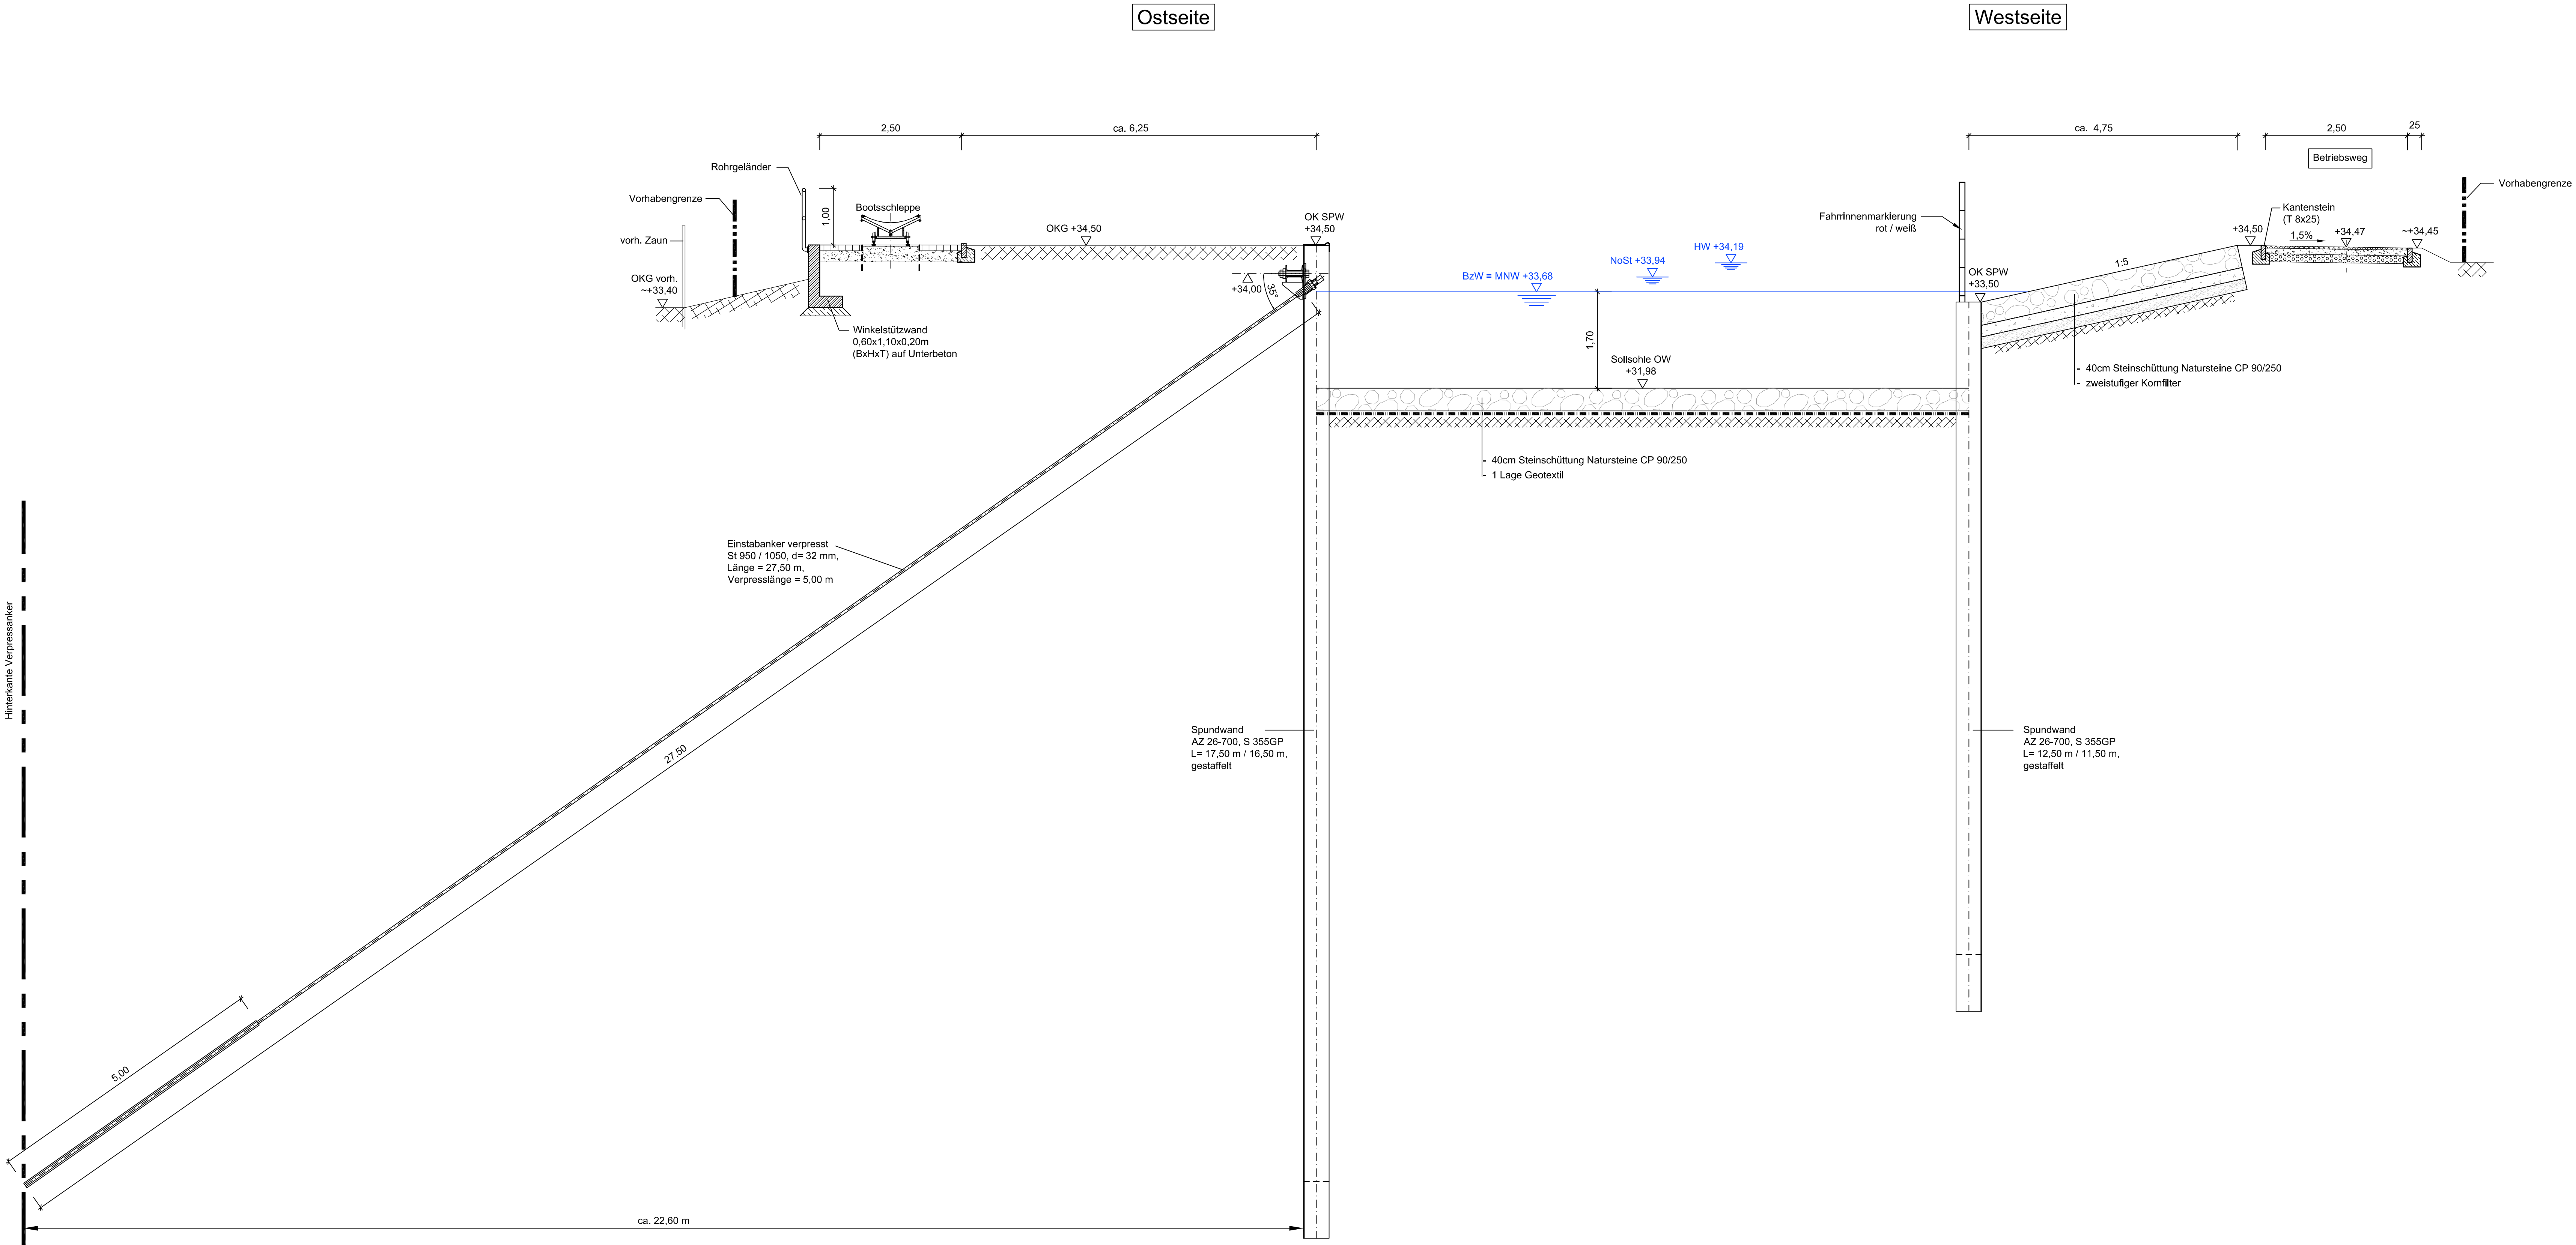

Lage Schnitt OVH 1 siehe Plan 301

hierzu gehören:
Blatt Bezeichnung
WIN-4081-301
WIN-4081-351
WIN-4081-352

Höhenbezug: DHHN92 **Lagebezug:** ETRS 89

b	Änderung Vorhabengrenze	16.07.2018	Krause
a	Änderung der Stabanker	23.04.2018	Krause
Version/Index	Änderungen bzw. Ergänzungen / zugehörige Pläne	Datum	Name
Genehmigt	Unterschrift		
Geprüft	Unterschrift im Auftrag		
Aufgestellt	Unterschrift im Auftrag		
Zeichnung gefertigt / bearbeitet (Datum, Name)		Vermerk des bearbeitenden Ingenieurbüros	
gez.:	15.12.2017 Karina Krause	 Planungsgemeinschaft Tief- und Wasserbau GmbH Büro Berlin/ Brandenburg Storkower Straße 99A 10407 Berlin Tel.: 030/64369780 Fax: /64369588	
bearb.:	15.12.2017 Dipl.-Ing. Hendrik Schubert		
gepr.:	15.12.2017 Dipl.-Ing. Torsten Richter		
		Zeichnung geprüft	



Genehmigungsplanung
Stadt Oranienburg
Schloßplatz 1, 16515 Oranienburg

OrgEinh	AB	BWaStr	Kilometer	S	ObjektidentNr.	Objekt-	OB
716	01	58	35	3,800	311	100	
Objektbenennung							
Wiederherstellung Schleuse Friedenthal (Ersatzneubau)							
Objektteil							
Schleusenvorhöfen							
Einzelheit							
Oberer Vorhafen, Uferspundwände mit Querschnitt							
		Entwurf Nr.	Blatt-Nr.				
		WIN-4081-	302b				
		Zeichnung Nr.	Maßstab				
			1:50				