

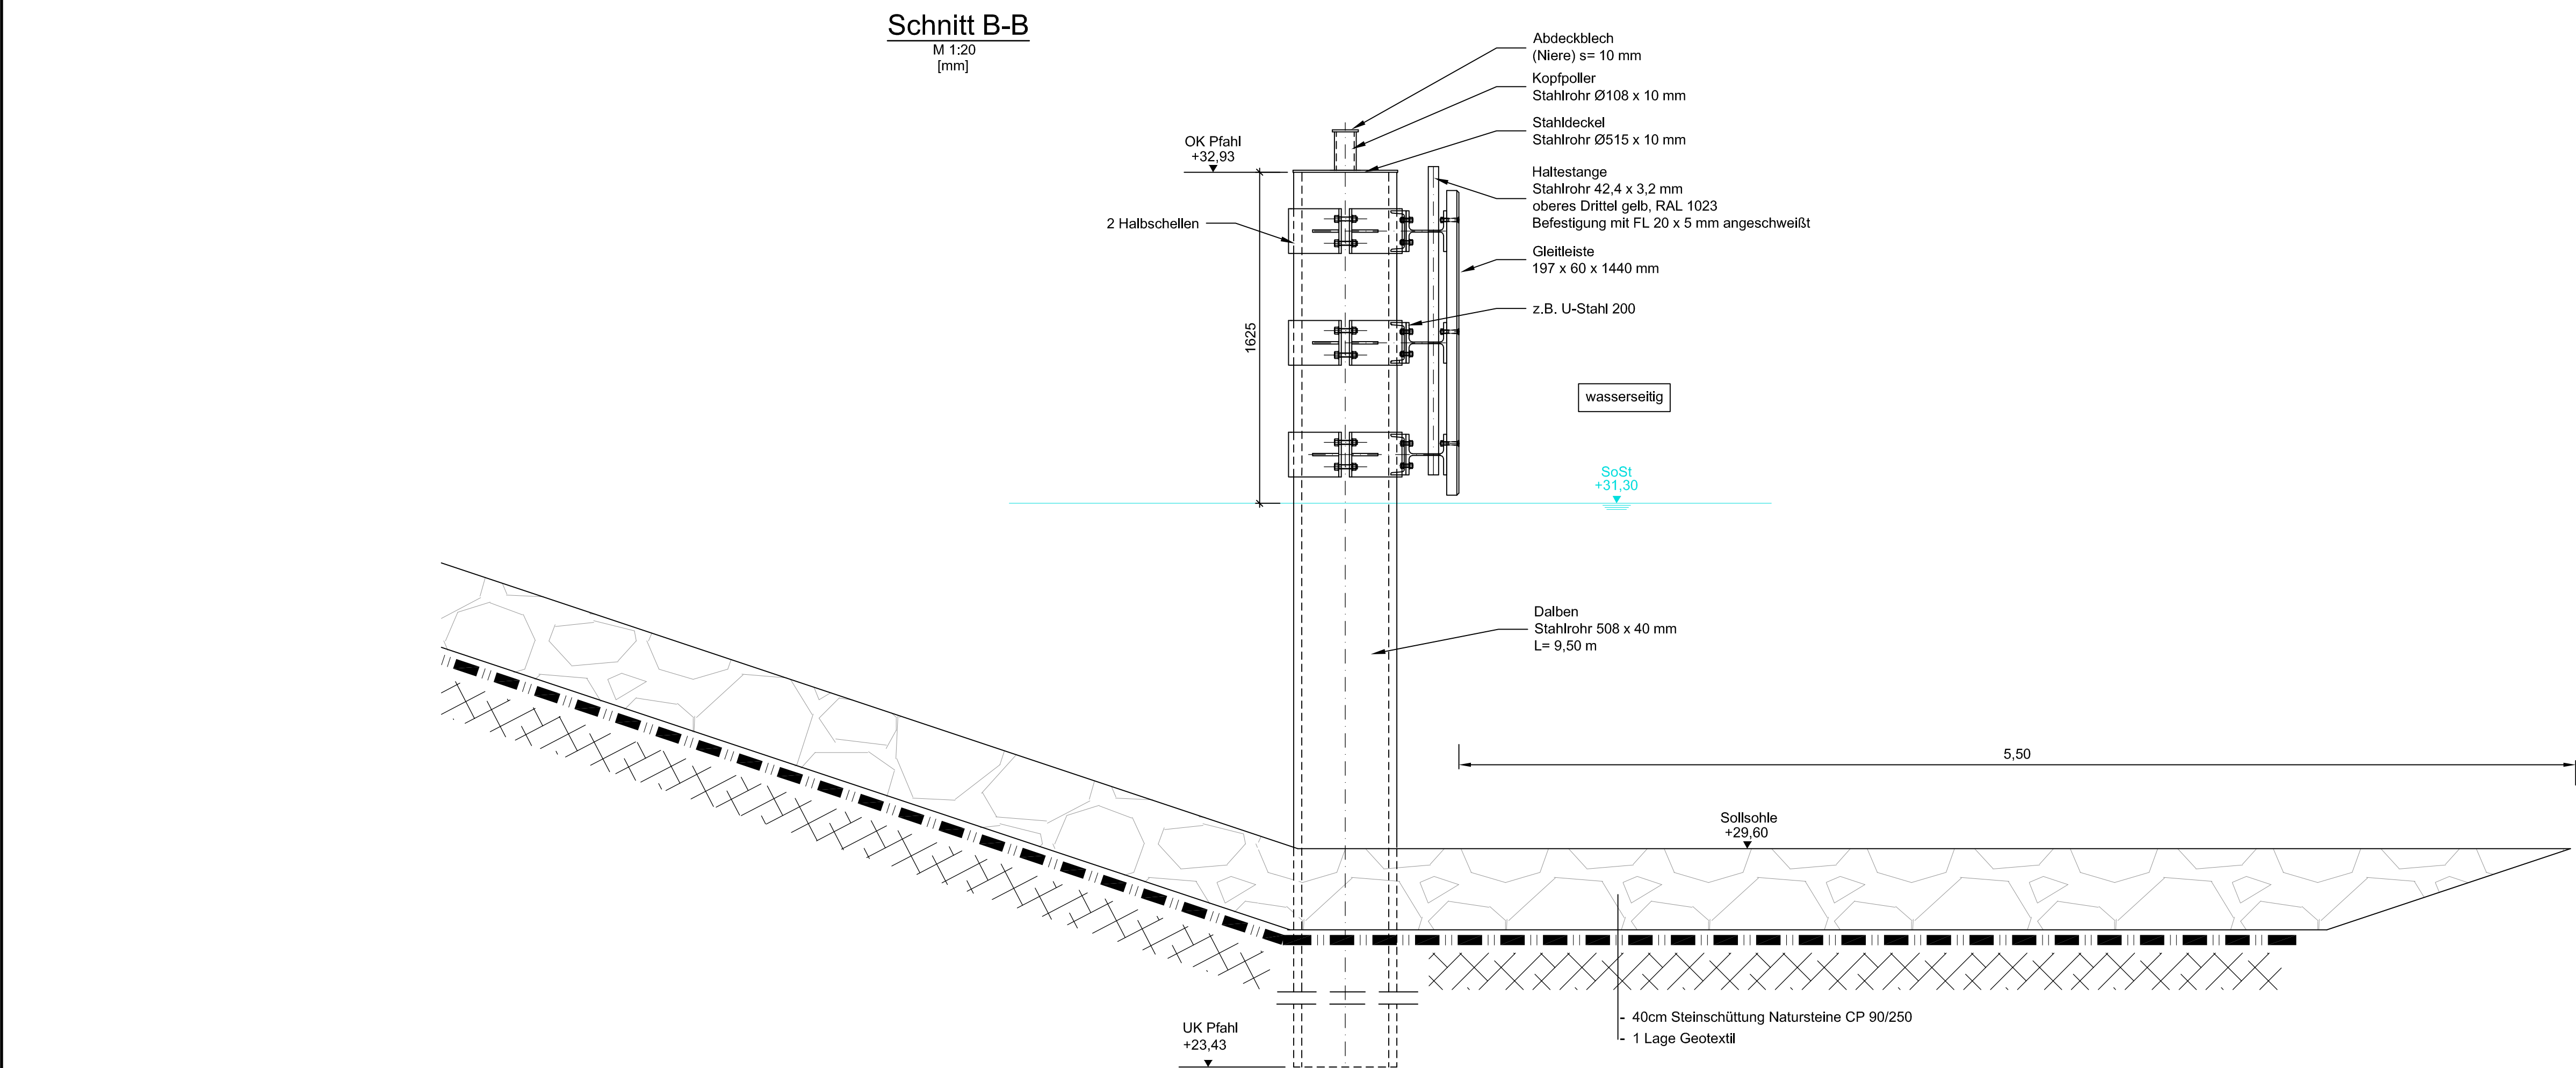
 


 

Leitdetail Polleranschluss
M 1:10 [mm]

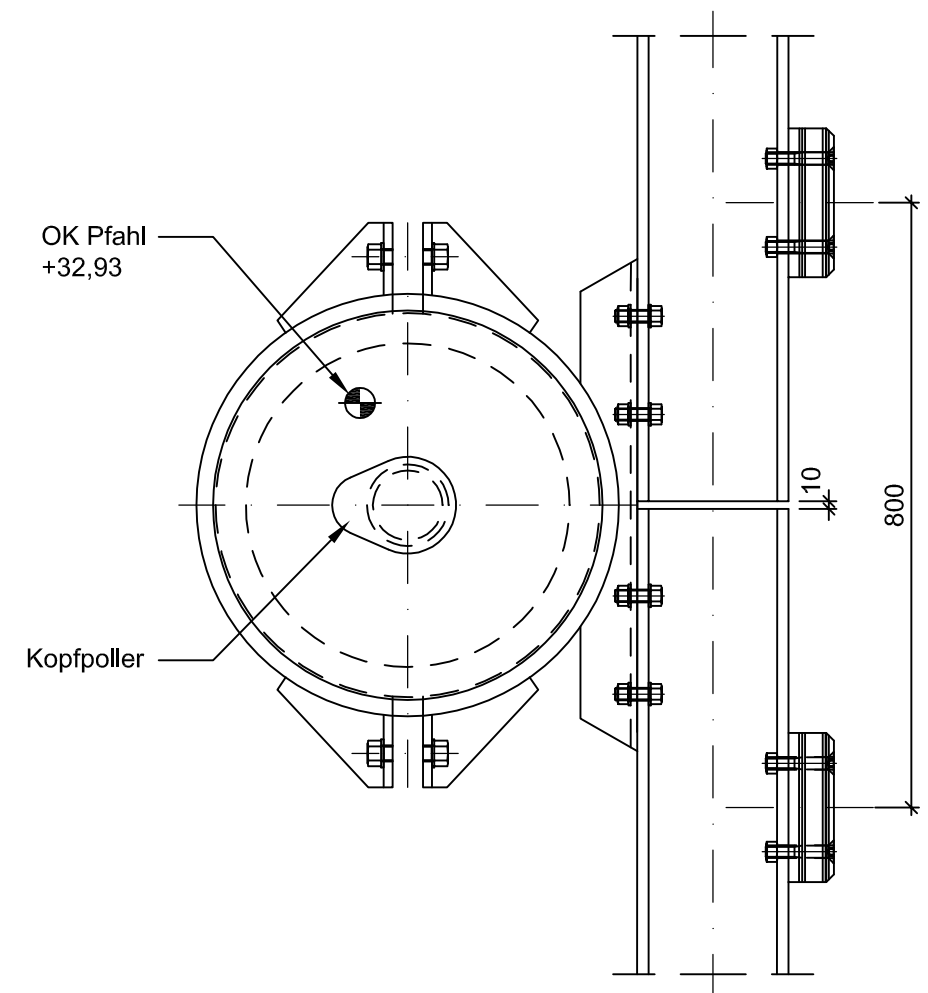

hierzu gehören:
Blatt Bezeichnung
WIN-4081-351
WIN-4081-352
WIN-4081-354

Höhenbezug: DHN92 Lagebezug: ETRS 89

a	Änderung UW NoSt in SoSt	16.07.2018	Krause
Version/Index	Änderungen bzw. Ergänzungen / zugehörige Pläne	Datum	Name
Genehmigt Oranienburg,	Unterschrift		
Stadt Oranienburg Geprüft Oranienburg,	Unterschrift Im Auftrag		
Stadt Oranienburg Aufgestellt Oranienburg,	Unterschrift Im Auftrag		
Stadt Oranienburg Zeichnung gefertigt / bearbeitet (Datum, Name)	Vermerk des bearbeitenden Ingenieurbüros		
gez.: 15.12.2017 Karina Krause	Planungsgemeinschaft Tief- und Wasserbau GmbH Büro Berlin / Brandenburg Sternenstraße 15a, 10407 Berlin Tel.: 030/4389780 Fax: 030/4389888		
bearb.: 15.12.2017 Dipl.-Ing. Hendrik Schubert	Zeichnung geprüft		
gepr.: 15.12.2017 Dipl.-Ing. Torsten Richter			

Genehmigungsplanung Stadt Oranienburg Schloßplatz 1, 16515 Oranienburg									
OrgEinh Amt	AB	BWAsStr Nr. 1	ZB	Kilometer	S	Objektident.Nr. OArt	Objekt- Teil	ZK	OB
716	01	58	35	3.800	311		140		
Objektbenennung: Wiederherstellung Schleuse Friedenthal (Ersatzneubau)									
Objektteil: Schleusenvorhafenausrüstungen									
Einzelheit: Unterer Vorhafen, Wartestelle an Dalben									
Entwurf Nr. WIN-4081-				Blatt-Nr. 353					
Zeichnung Nr.				Maßstab 1:50, 1:20, 1:10					