


Querschnitt QA - QA
Darstellung mit Außenanlagen

M 1:50

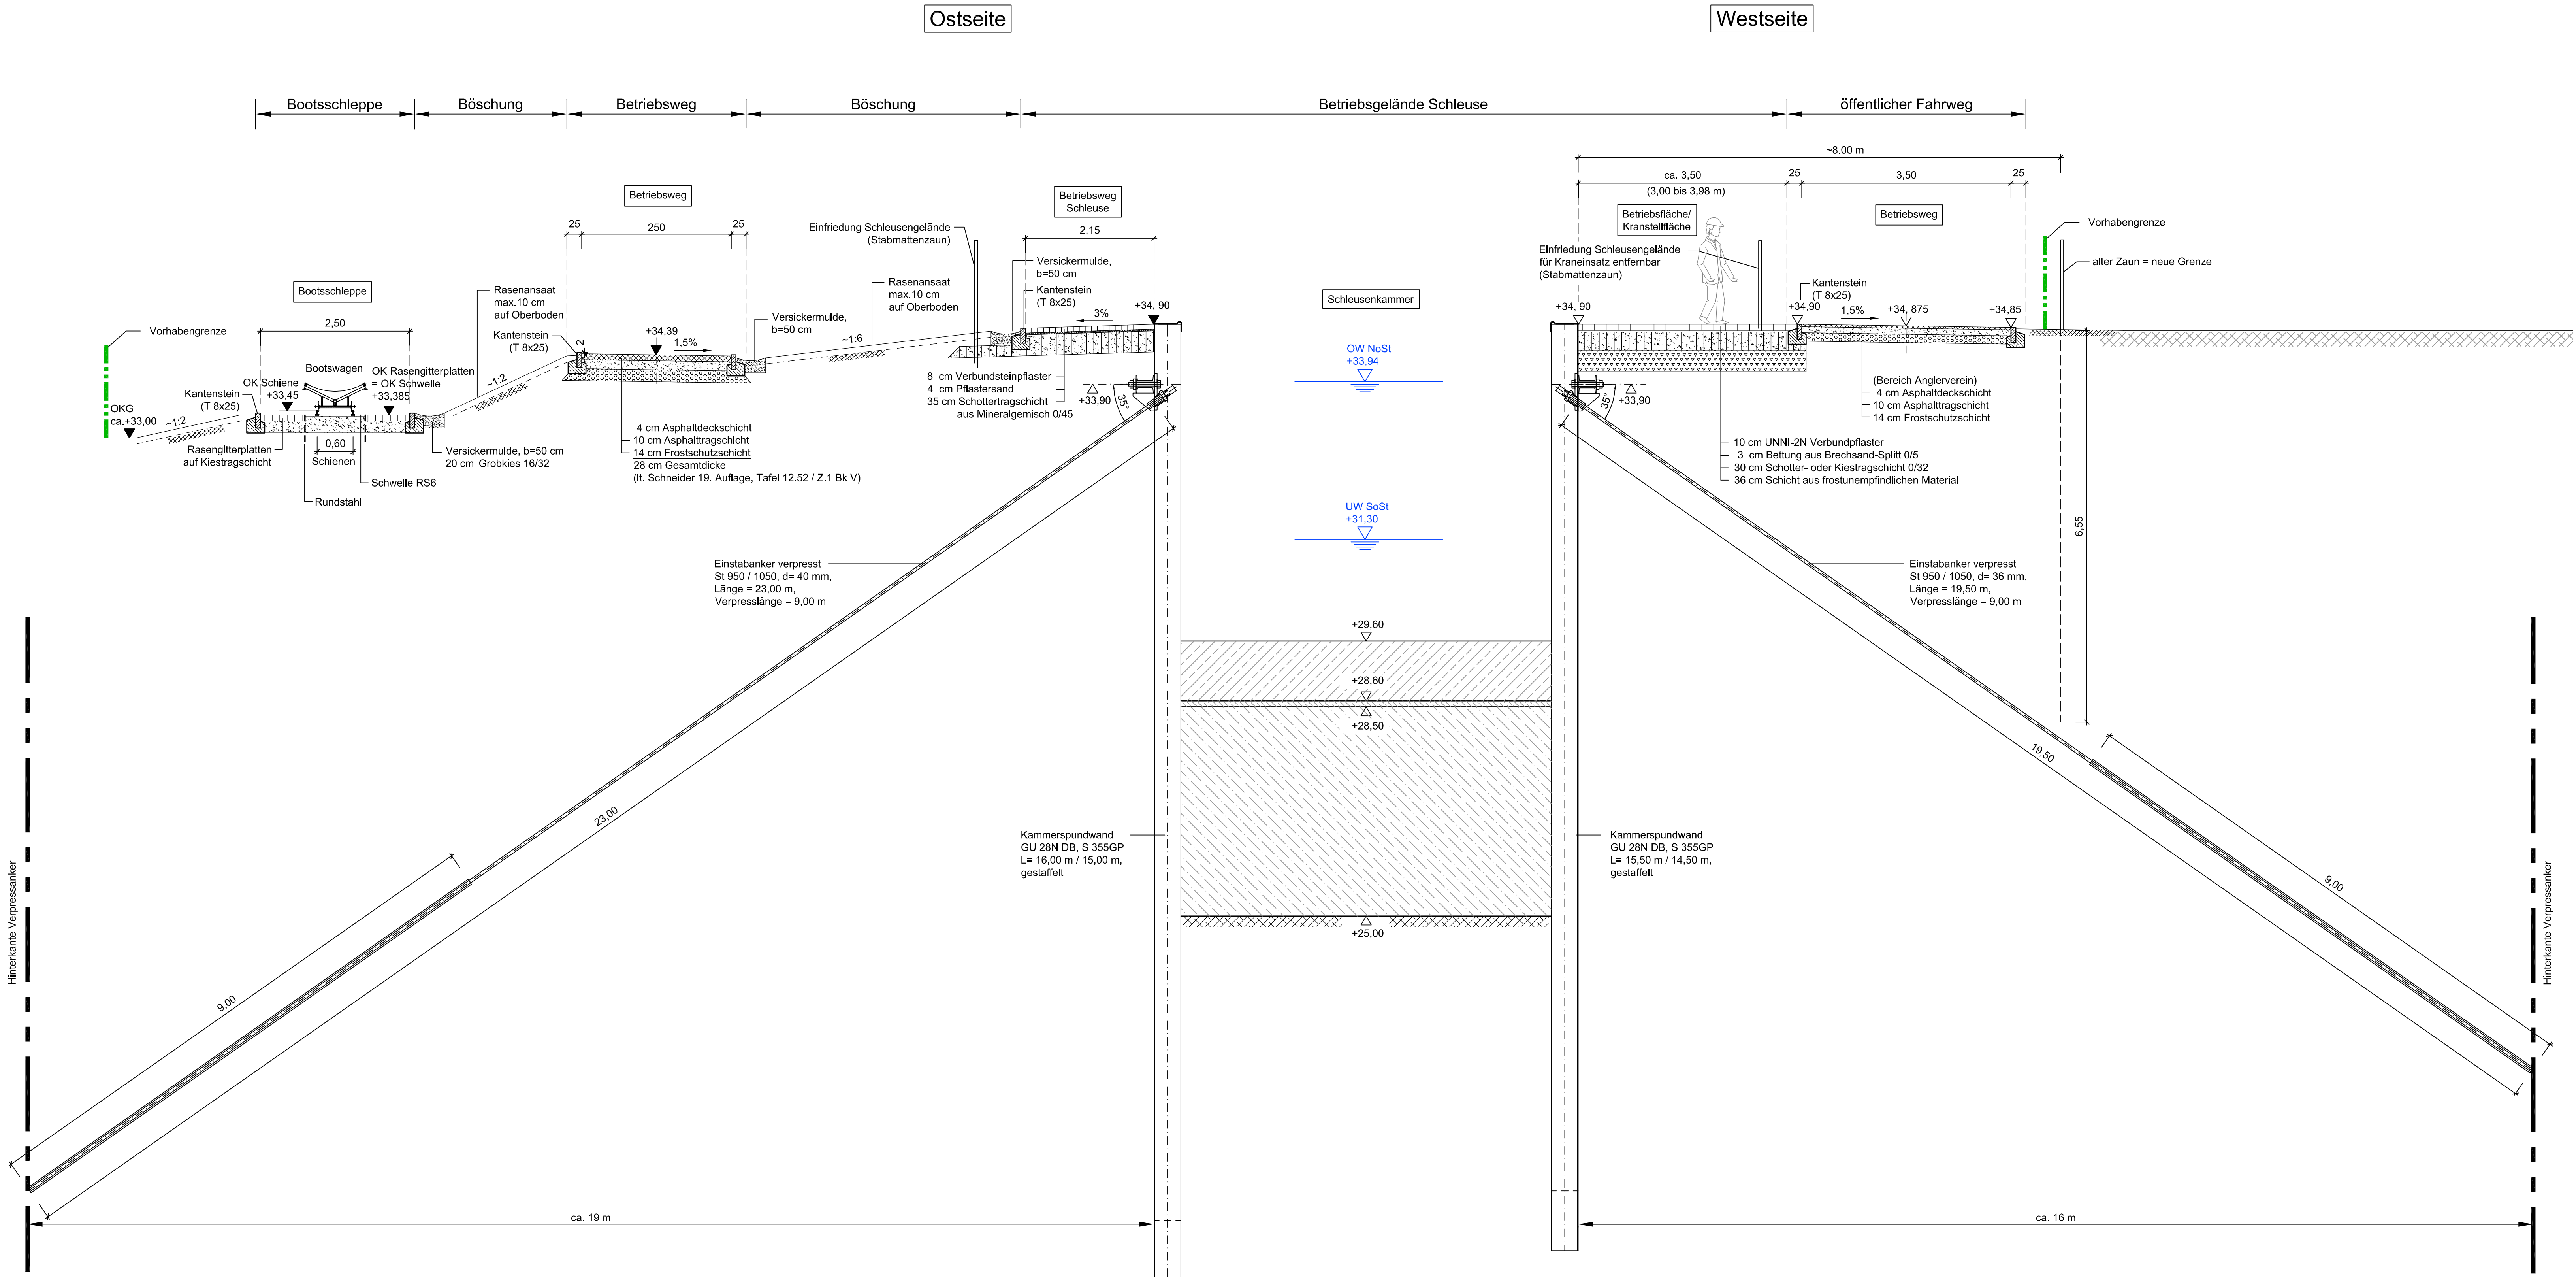


Lage Schnitt QA-QA siehe Plan 002

hierzu gehören:
Blatt Bezeichnung
WIN-4081-002

Höhenbezug: DHHN92 Lagebezug: ETRS 89

b	Änderung Vorhabengrenze, Bezeichn. UW NoSt in SoSt	16.07.2018	Krause
a	Änderung der Stabanker	23.04.2018	Krause
Version/Index	Änderungen bzw. Ergänzungen / zugehörige Pläne	Datum	Name
Genehmigt Oranienburg,	Unterschrift		
Stadt Oranienburg			
Geprüft Oranienburg,	Unterschrift im Auftrag		
Stadt Oranienburg			
Aufgestellt Oranienburg,	Unterschrift im Auftrag		
Stadt Oranienburg			
Zeichnung gefertigt / bearbeitet (Datum, Name)	Vermerk des bearbeitenden Ingenieurbüros		
gez.: 15.12.2017 Karina Krause	 Planungsgemeinschaft Tief- und Wasserbau GmbH Büro Berlin/Brandenburg Storkower Straße 99A 10407 Berlin Tel.: 030/64369780 Fax: /64369588		
bearb.: 15.12.2017 Dipl.-Ing. Hendrik Schubert			
gepr.: 15.12.2017 Dipl.-Ing. Torsten Richter			
	Zeichnung geprüft		

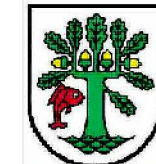

Genehmigungsplanung

Stadt Oranienburg
Schloßplatz 1, 16515 Oranienburg

OrgEinh Amt	AB	BWaStr Nr.	ZB	Kilometer	S	QArt	Objektident.Nr.	Objekt- Teil	ZK	OB
716	01	58	35	3,800		311		810		
Objektbenennung										
Wiederherstellung Schleuse Friedenthal (Ersatzneubau)										
Objektteil										
Straßen, Wege, Parkplätze										
Einzelheit										
Außenanlagen, Betriebswege u. Zuwegungen, Regelquerschnitt										

	Entwurf Nr. WIN-4081-	Blatt-Nr. 401b	DVTU-Identifikation
	Zeichnung Nr.	Maßstab 1:50	DVTU-Index