


Übersicht Schleuse Stahlwasserbau

Maßstab 1: 100

Oberhaupt

Unterhaupt

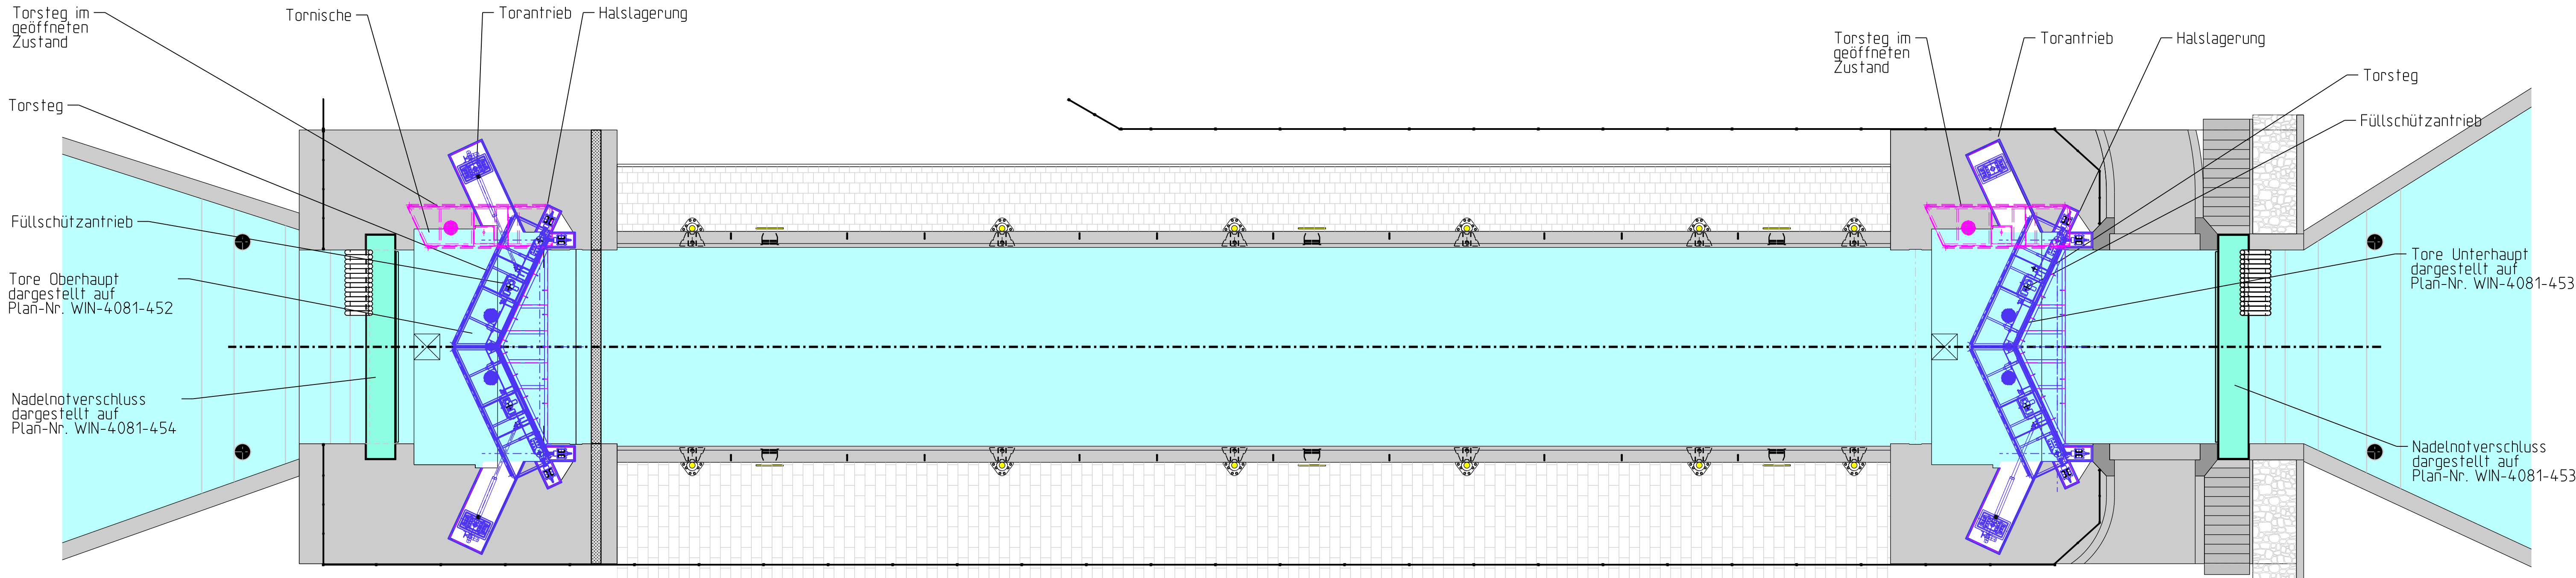

Korrosionsschutz

Angaben zum Korrosionsschutz sind auf den zugehörigen Plänen zu den jeweiligen Baugruppen enthalten.

Toleranzangaben

- Funktionsmaße sind aufeinander abzustimmen, hierfür gilt die Toleranzklasse 2 nach DIN 19704-2
- Schweißkonstruktion nach DIN EN 13920 - Klasse A + E
- Maschinenbau DIN EN ISO 2768 - Klasse m+k
- Brennschneiden nach DIN EN ISO 9013

hierzu gehören:

Blatt Bezeichnung

- 452 Oberhaupt - Übersicht
- 453 Unterhaupt - Übersicht
- 454 Nadelnotverschluss - Übersicht

Höhenbezug: DHHN92

Lagebezug: ETRS 89

Genehmigt Oranienburg.	Unterschrift	
Stadt Oranienburg		
Geprüft Oranienburg.	Unterschrift Im Auftrag	
Stadt Oranienburg		
Aufgestellt Oranienburg.	Unterschrift Im Auftrag	
Stadt Oranienburg		
Zeichnung gefertigt / bearbeitet (Datum, Name)	Vermerk des bearbeitenden Ingenieurbüros	
gez.: 15.12.2017 Dipl.-Ing. Beatrix Baier	 Planungsgemeinschaft Tief- und Wasserbau GmbH Büro Berlin/Brandenburg Storkower Straße 99A 10407 Berlin Tel.: 030/64389780 Fax: /64389855	
bearb.: 15.12.2017 Dipl.-Ing. Hendrik Schubert		
gepr.: 15.12.2017 Dipl.-Ing. Torsten Richter		
	Zeichnung geprüft	

Genehmigungsplanung

Stadt Oranienburg
Schloßplatz 1, 16515 Oranienburg

OrgEinh	AB	BwaStr	Kilometer	S	Objektident.Nr.	Objekt-Teil	ZK	OB
7 1 6	0 1	5 8 3 5	3,800	3 1 1		2 3 0		
Objektbenennung Wiederherstellung Schleuse Friedenthal (Ersatzneubau)								
Objektteil Schleusenverschlüsse								
Einzelheit Übersicht Schleuse								
			Entwurf Nr. WIN-4081-	Blatt-Nr. 451				
			Zeichnung Nr.	Maßstab 1:100				