


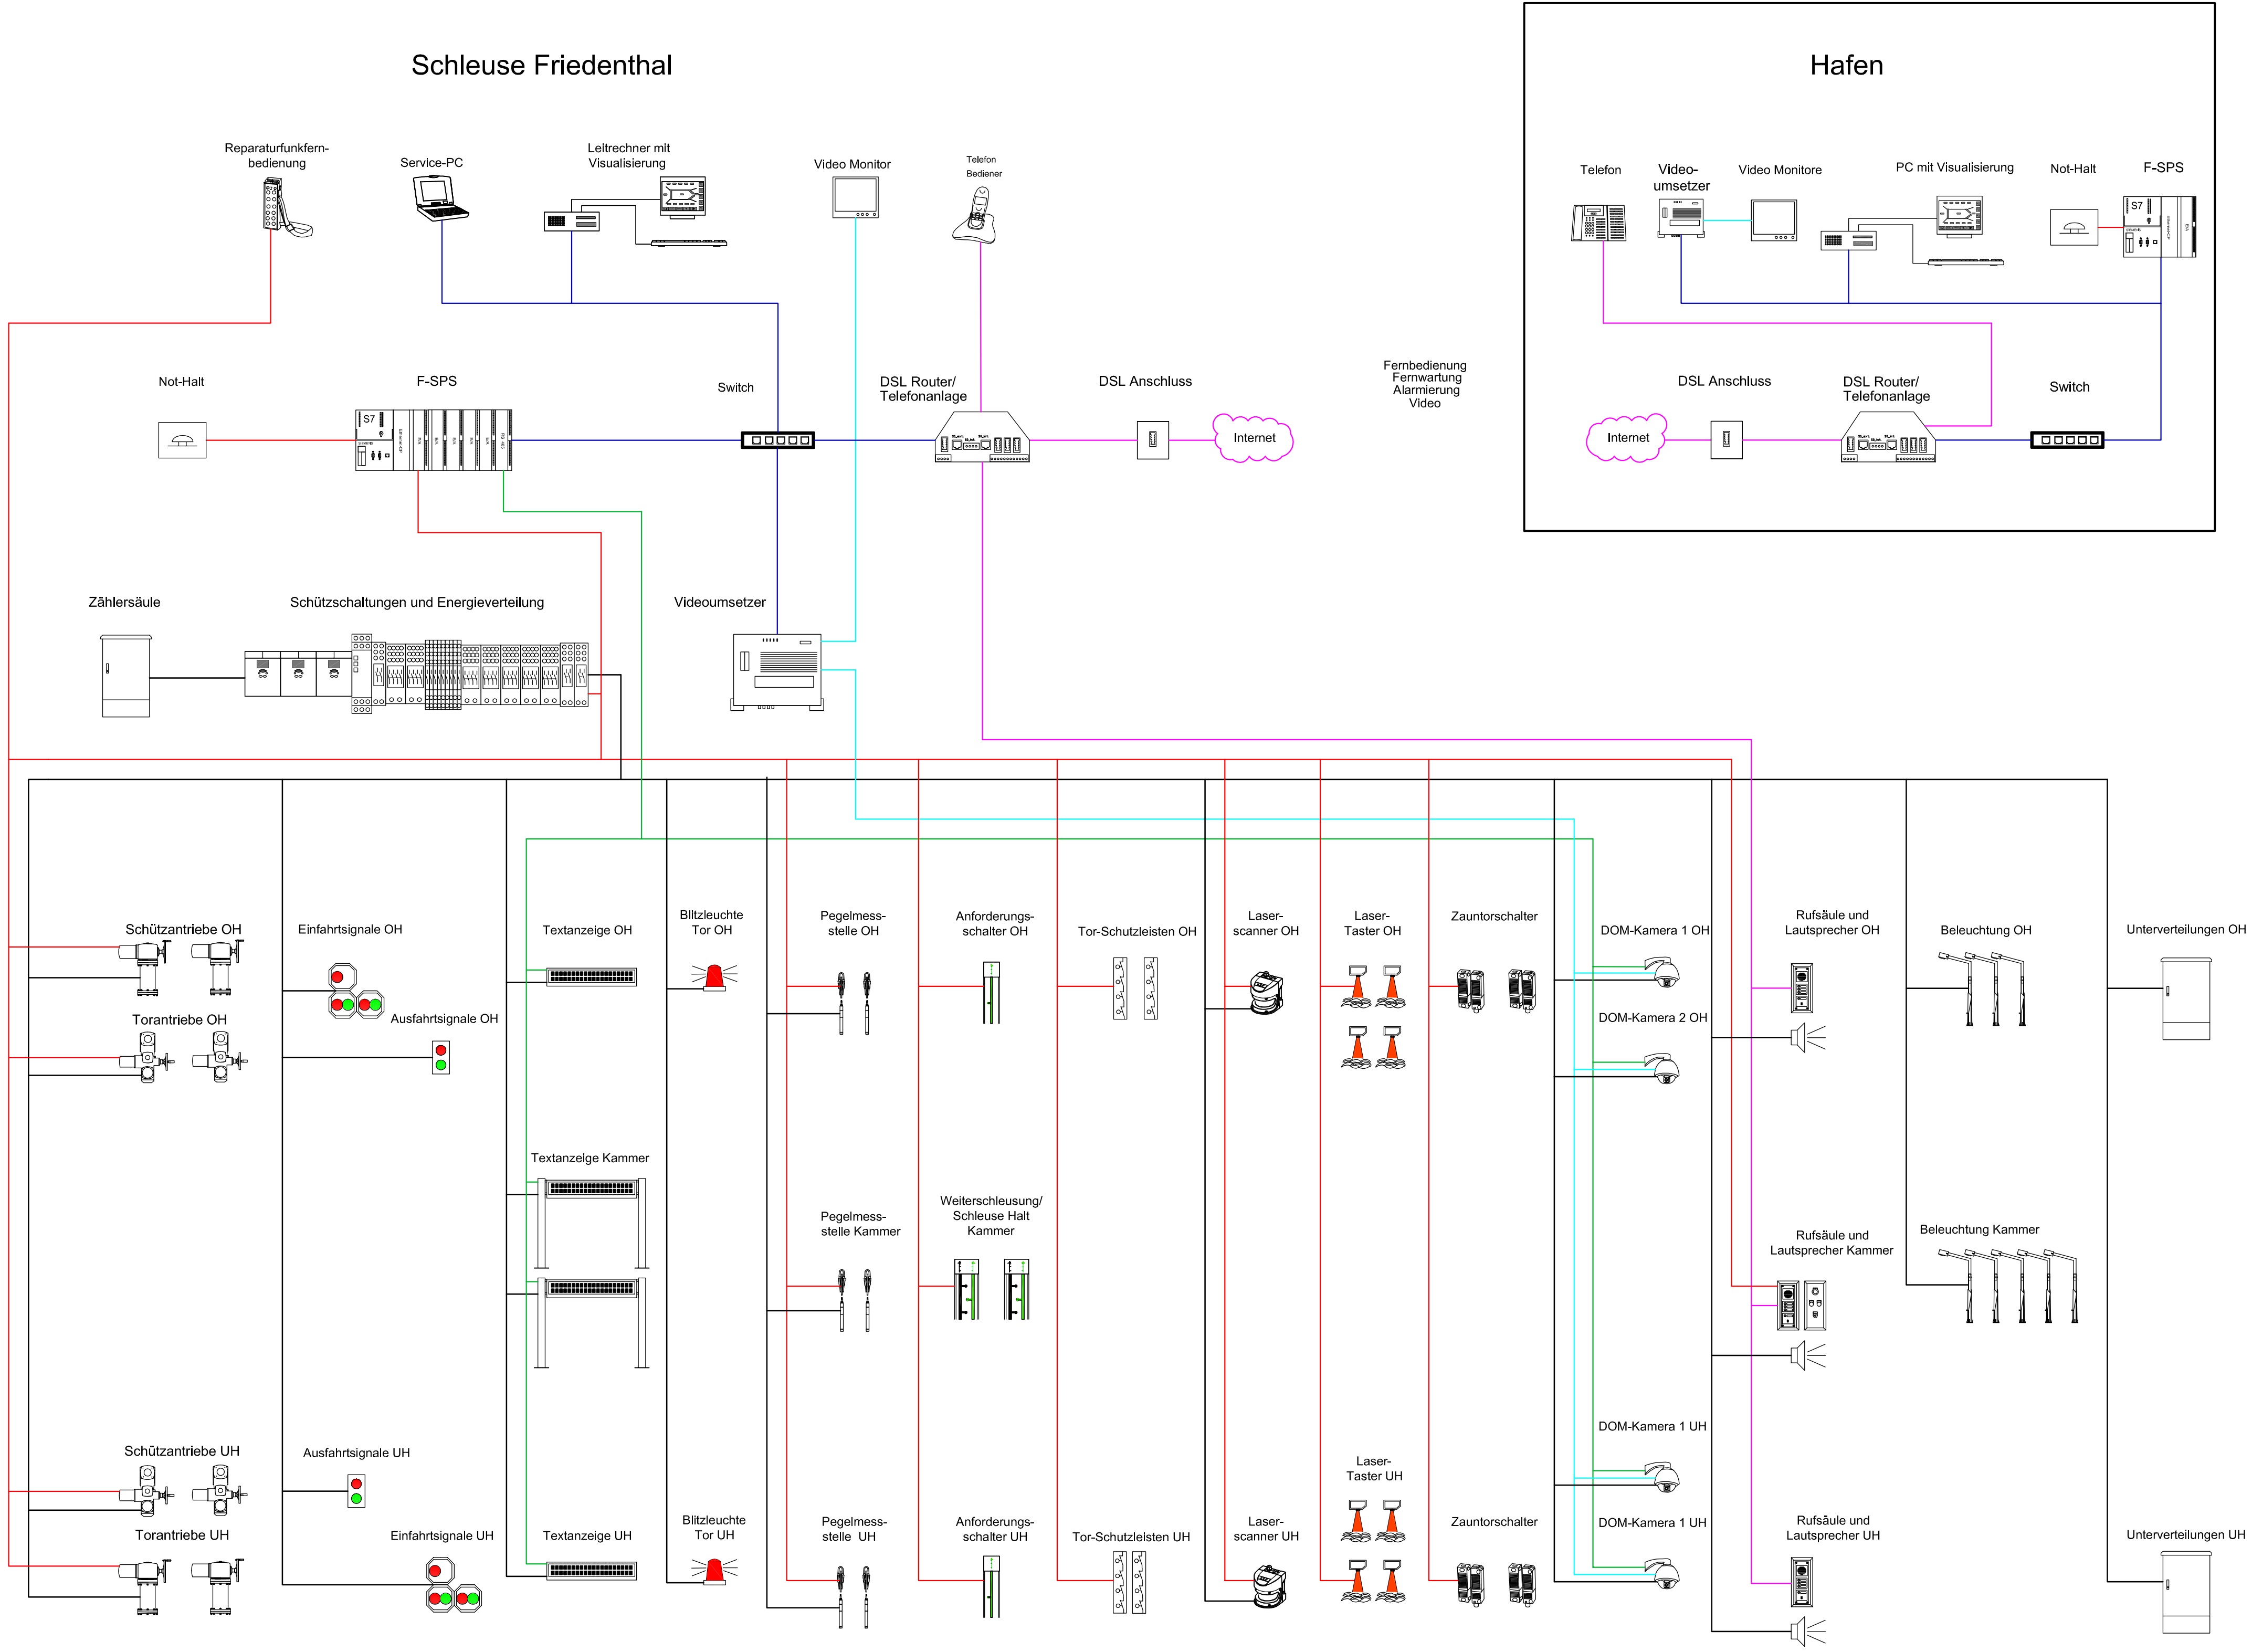


Legende			
	SPS		Videomonitor
	HV und Schutzschaltungen		Dome-Kamera
	Textanzeige Kammer		Bedienstand
	Textanzeige am Haupt		Rufsäule
	Videoumsetzer		Lautsprecher
	Außenschrank Zähler		Pegelsonde
	Außenschrank UV groß		Laserscanner
	Telefonanlage		Zauntorschalter
	Leitrechner mit Visu		Lasertaster
	Schnurloses Telefon		Reparatur-Funkfernbedienung
	Telefon		Not-Halt-Taster
	TAE-Dose		Internet
	Einfahrtssignal		Anforderungsschalter
	Ausfahrtssignal		Weiterschleusung / Schleuse Halt
	Signalleuchte		Tor - Schutzleisten
	Schützanztrieb		Schleusenleuchte
	Torantrieb		

hierzu gehören:
Blatt Bezeichnung

Höhenbezug: DHHN92 Lagebezug: ETRS 89

Genehmigt Oranienburg,	Unterschrift	
Stadt Oranienburg		
Geprüft Oranienburg,	Unterschrift Im Auftrag	
Stadt Oranienburg		
Aufgestellt Oranienburg,	Unterschrift Im Auftrag	
Stadt Oranienburg		
Zeichnung gefertigt / bearbeitet (Datum, Name)	Vermerk des bearbeitenden Ingenieurbüros	
gez.: 15.12.2017 Hauke	Planungsgemeinschaft Tief- und Wasserbau GmbH Büro Berlin / Brandenburg Storkower Straße 99A 10407 Berlin Tel.: 030/64399780 Fax: /64389588	
bearb.: 15.12.2017 Hauke	Zeichnung geprüft	
gepr.: 15.12.2017 Dipl.-Ing. Torsten Richter		

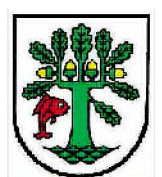

Genehmigungsplanung

Stadt Oranienburg
Schlossplatz 1, 16515 Oranienburg

OrgEin	Am	AB	BW	Str	Kilometer	S	OArt	ObjektidentNr.	Objekt-Teil	Objekt-ZK	OB
716	01	58	35		3,800		311		600		

Objektbenennung	Wiederherstellung Schleuse Friedenthal (Ersatzneubau)										
Objektteil	Betriebseinrichtungen										
Einzelheit	Übersichtsplan Struktur										

	Entwurf Nr.	Blatt-Nr.	
	WIN-4081-	502	
	Zeichnung Nr.	Maßstab	
		ohne	

Farbcode			
	Energie		Video (analog)
	Steuersignale SPS		Telefon
	Ethernet		Profibus