


Querschnitte km 3+898 bis 3+799

Maßstab 1:100

Oranienburger Havel
Querprofil - km 3+898

linkes Ufer
in Fließrichtung


rechtes Ufer
in Fließrichtung

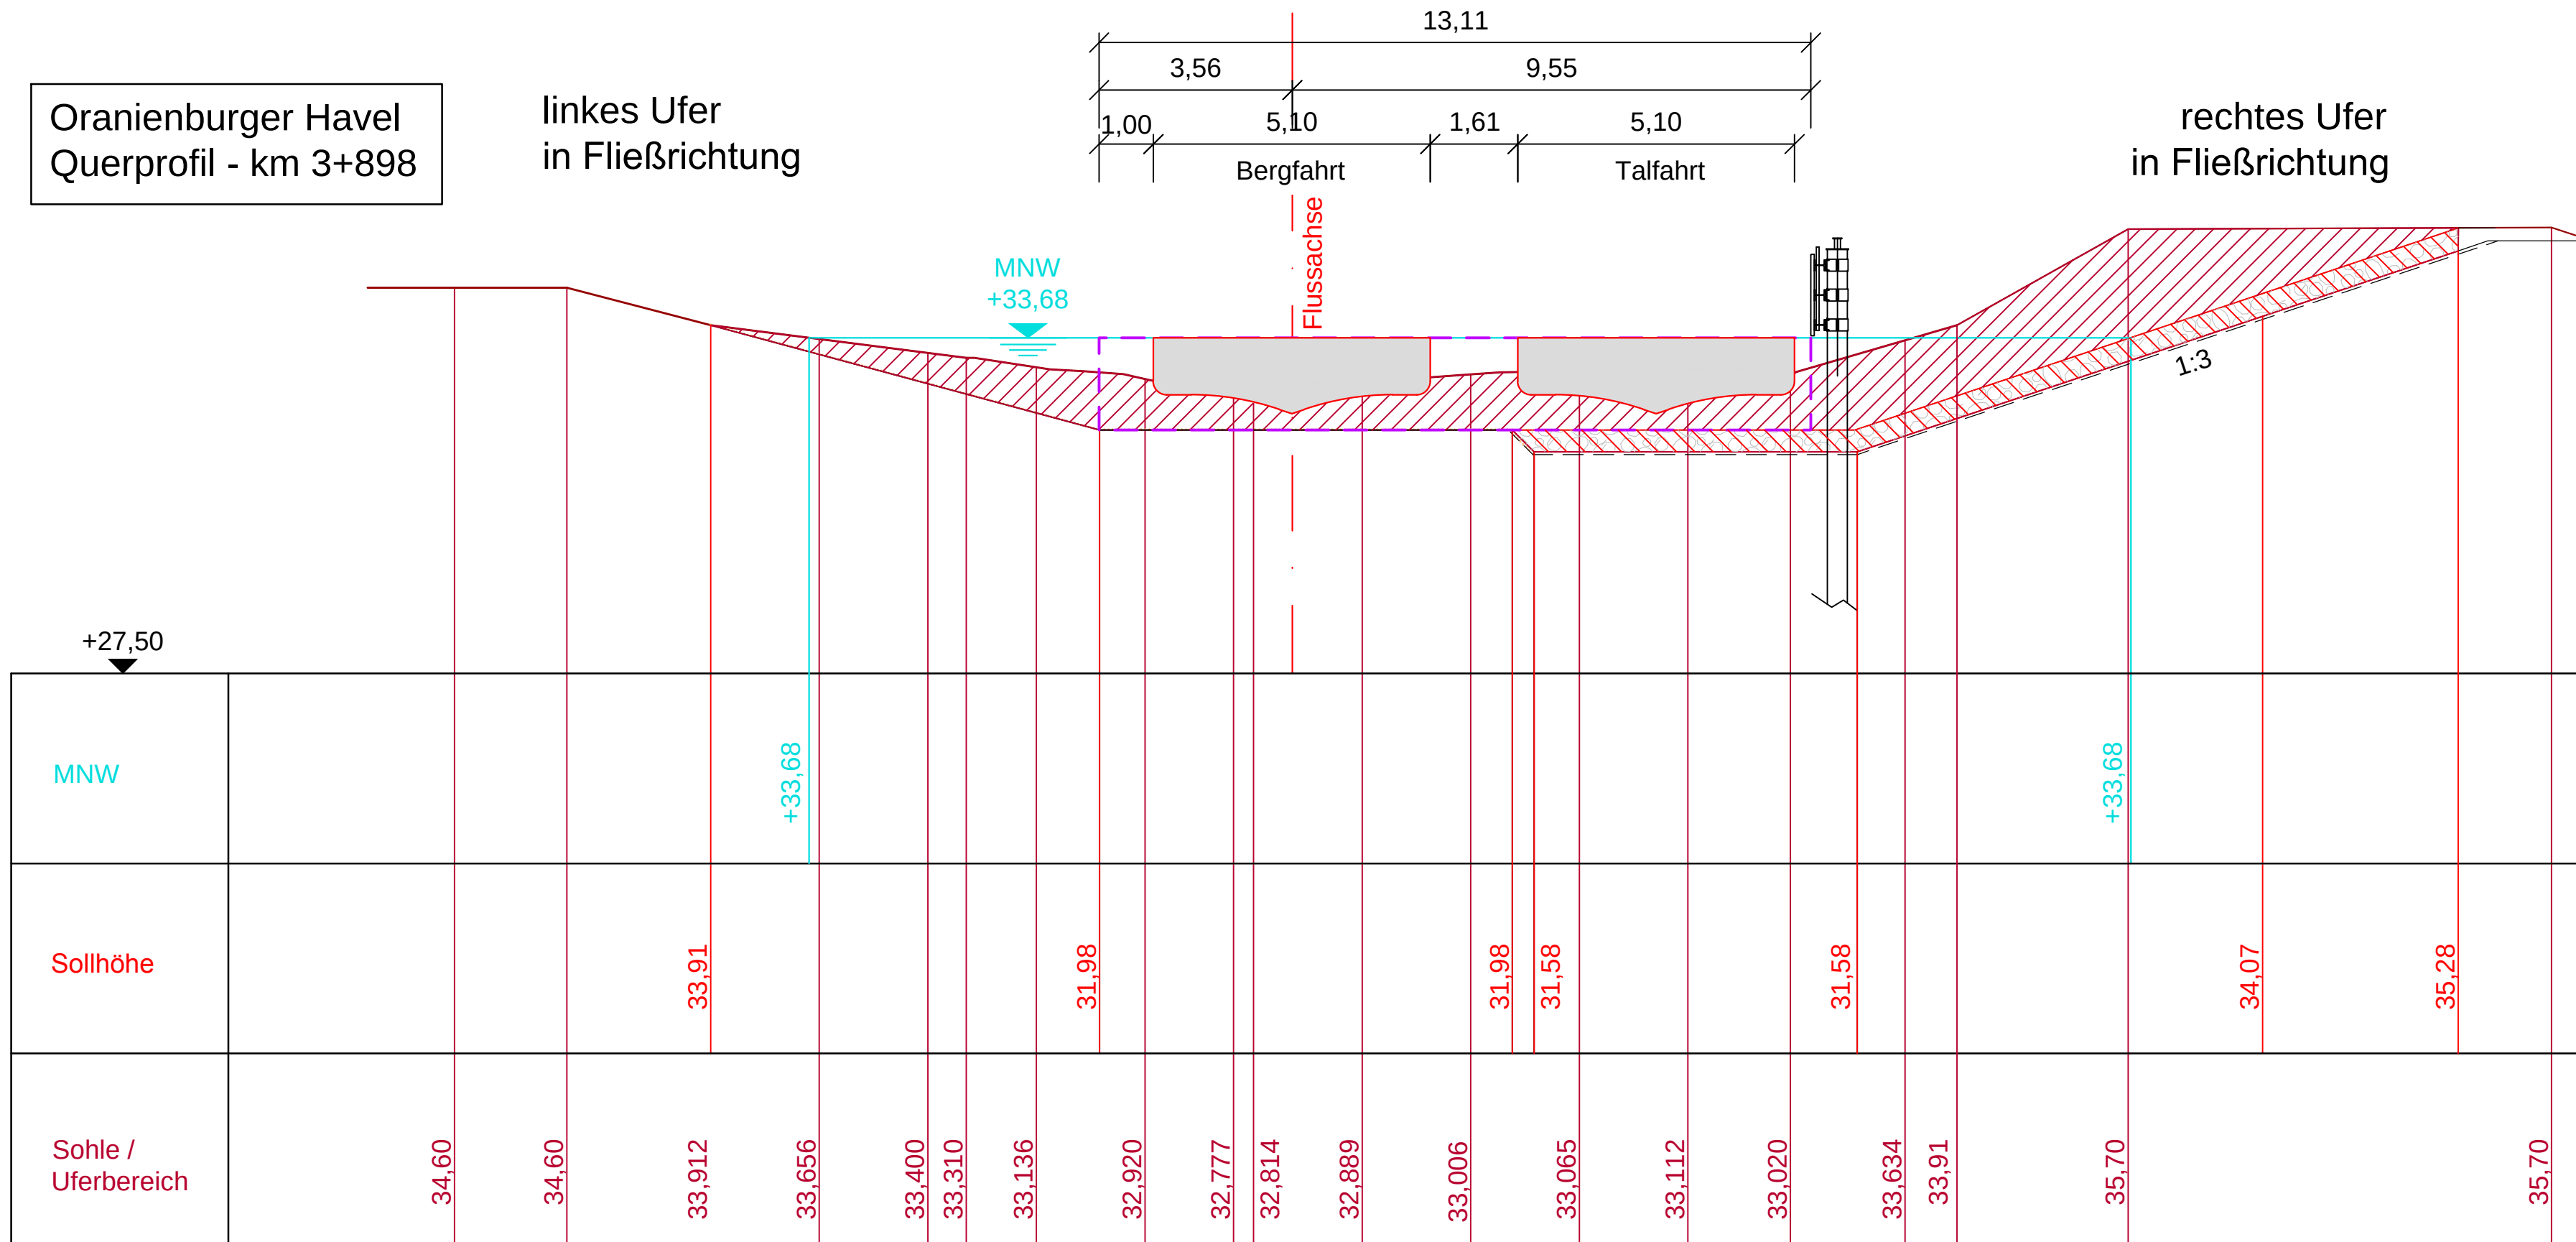

Oranienburger Havel
Querprofil - km 3+839

linkes Ufer
in Fließrichtung


rechtes Ufer
in Fließrichtung

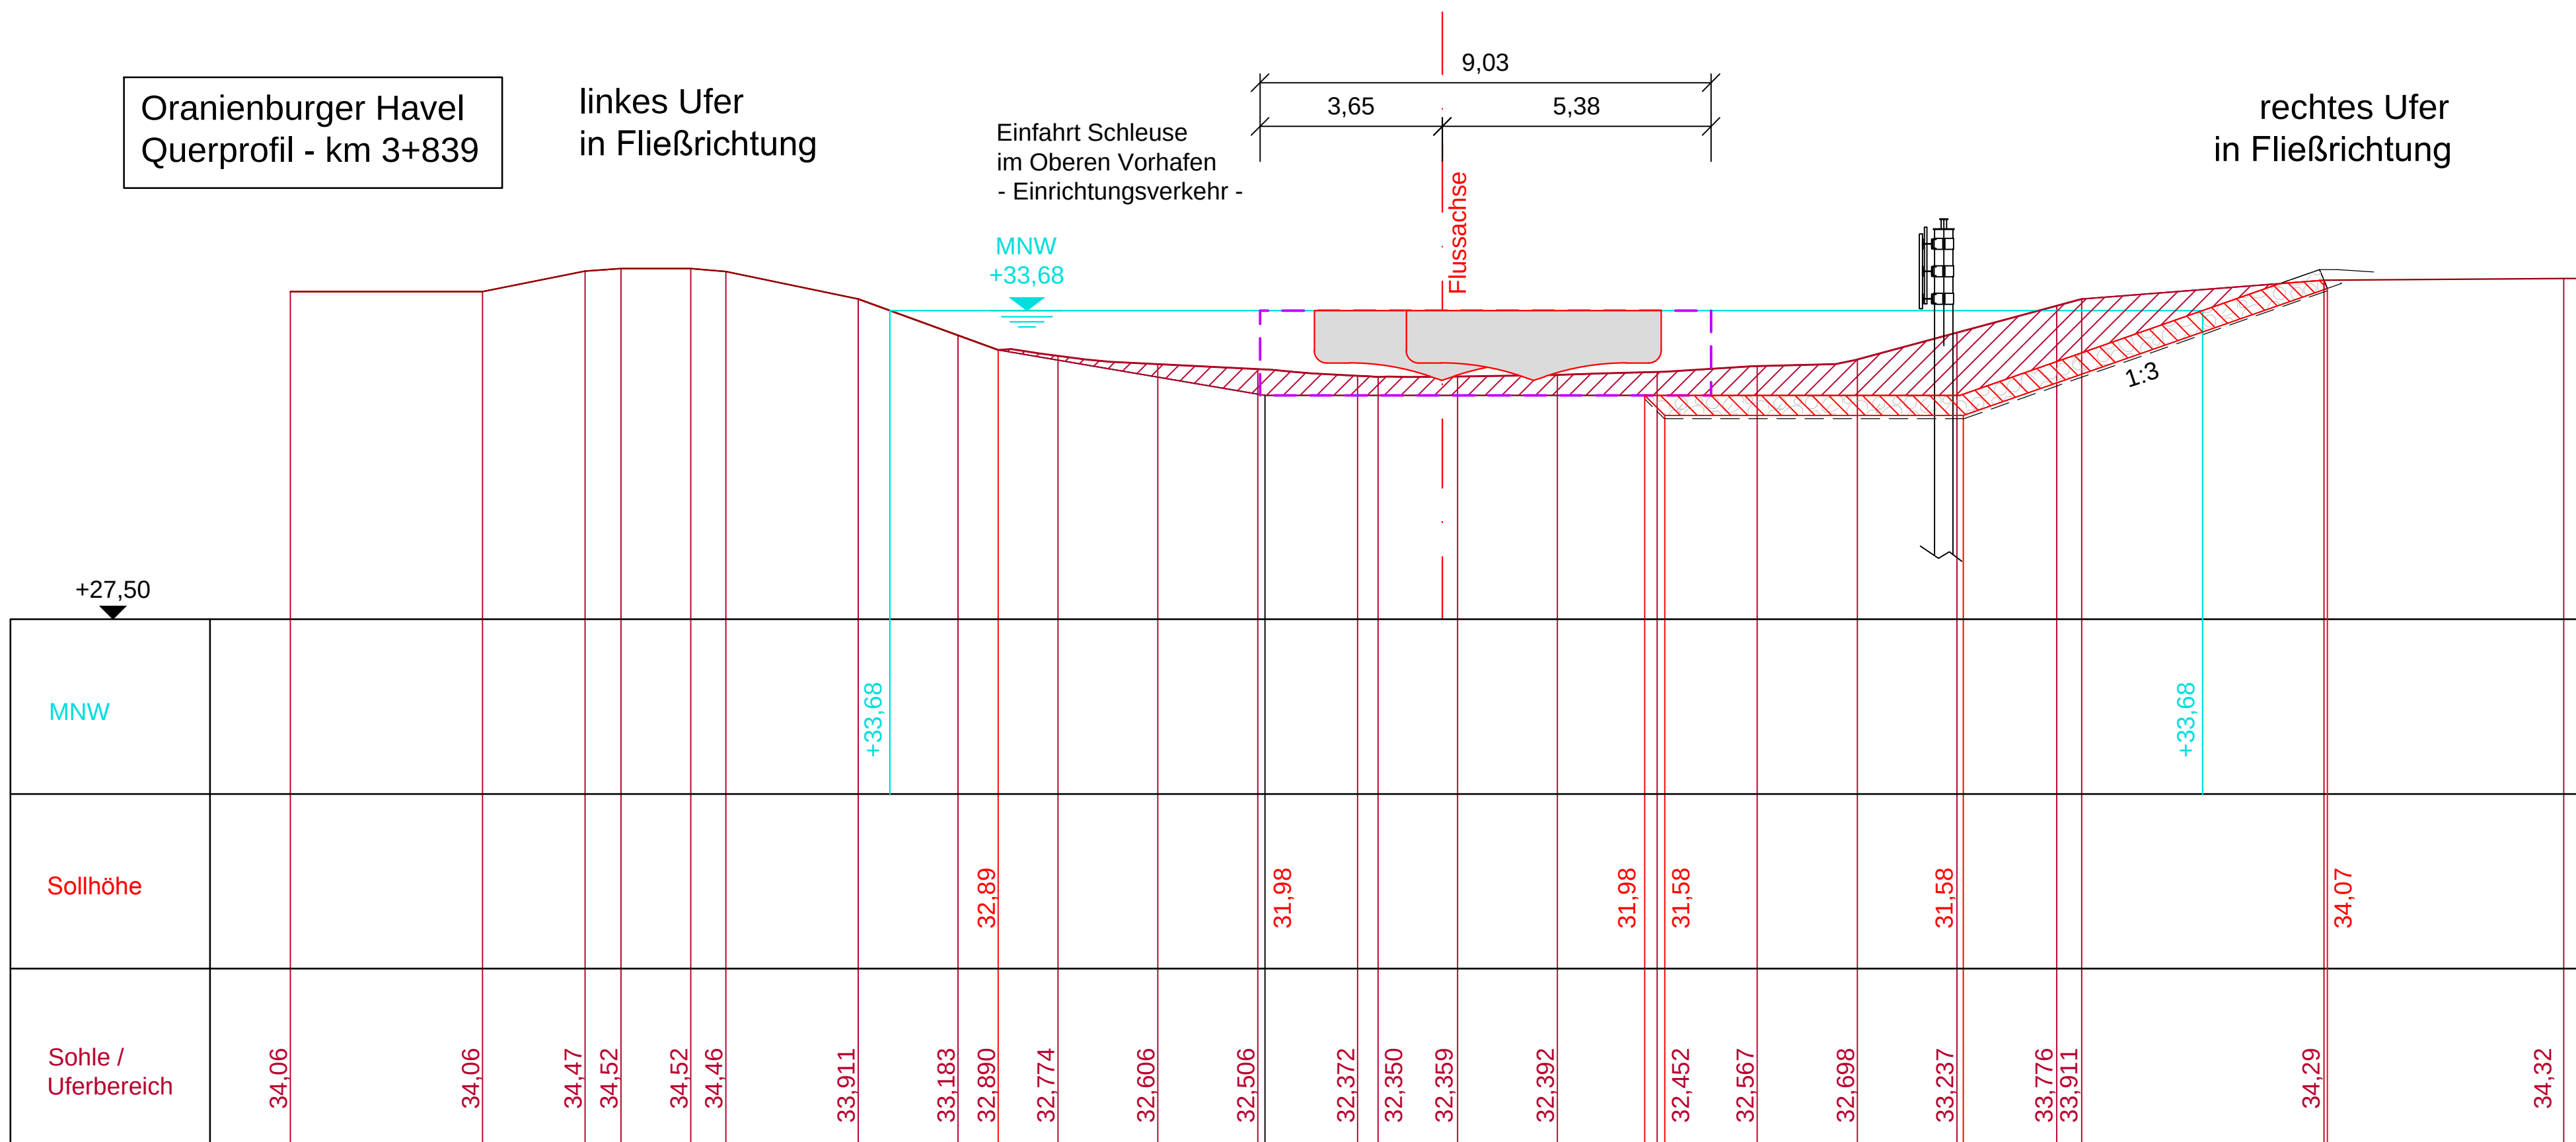

Oranienburger Havel
Querprofil - km 3+878

linkes Ufer
in Fließrichtung


rechtes Ufer
in Fließrichtung

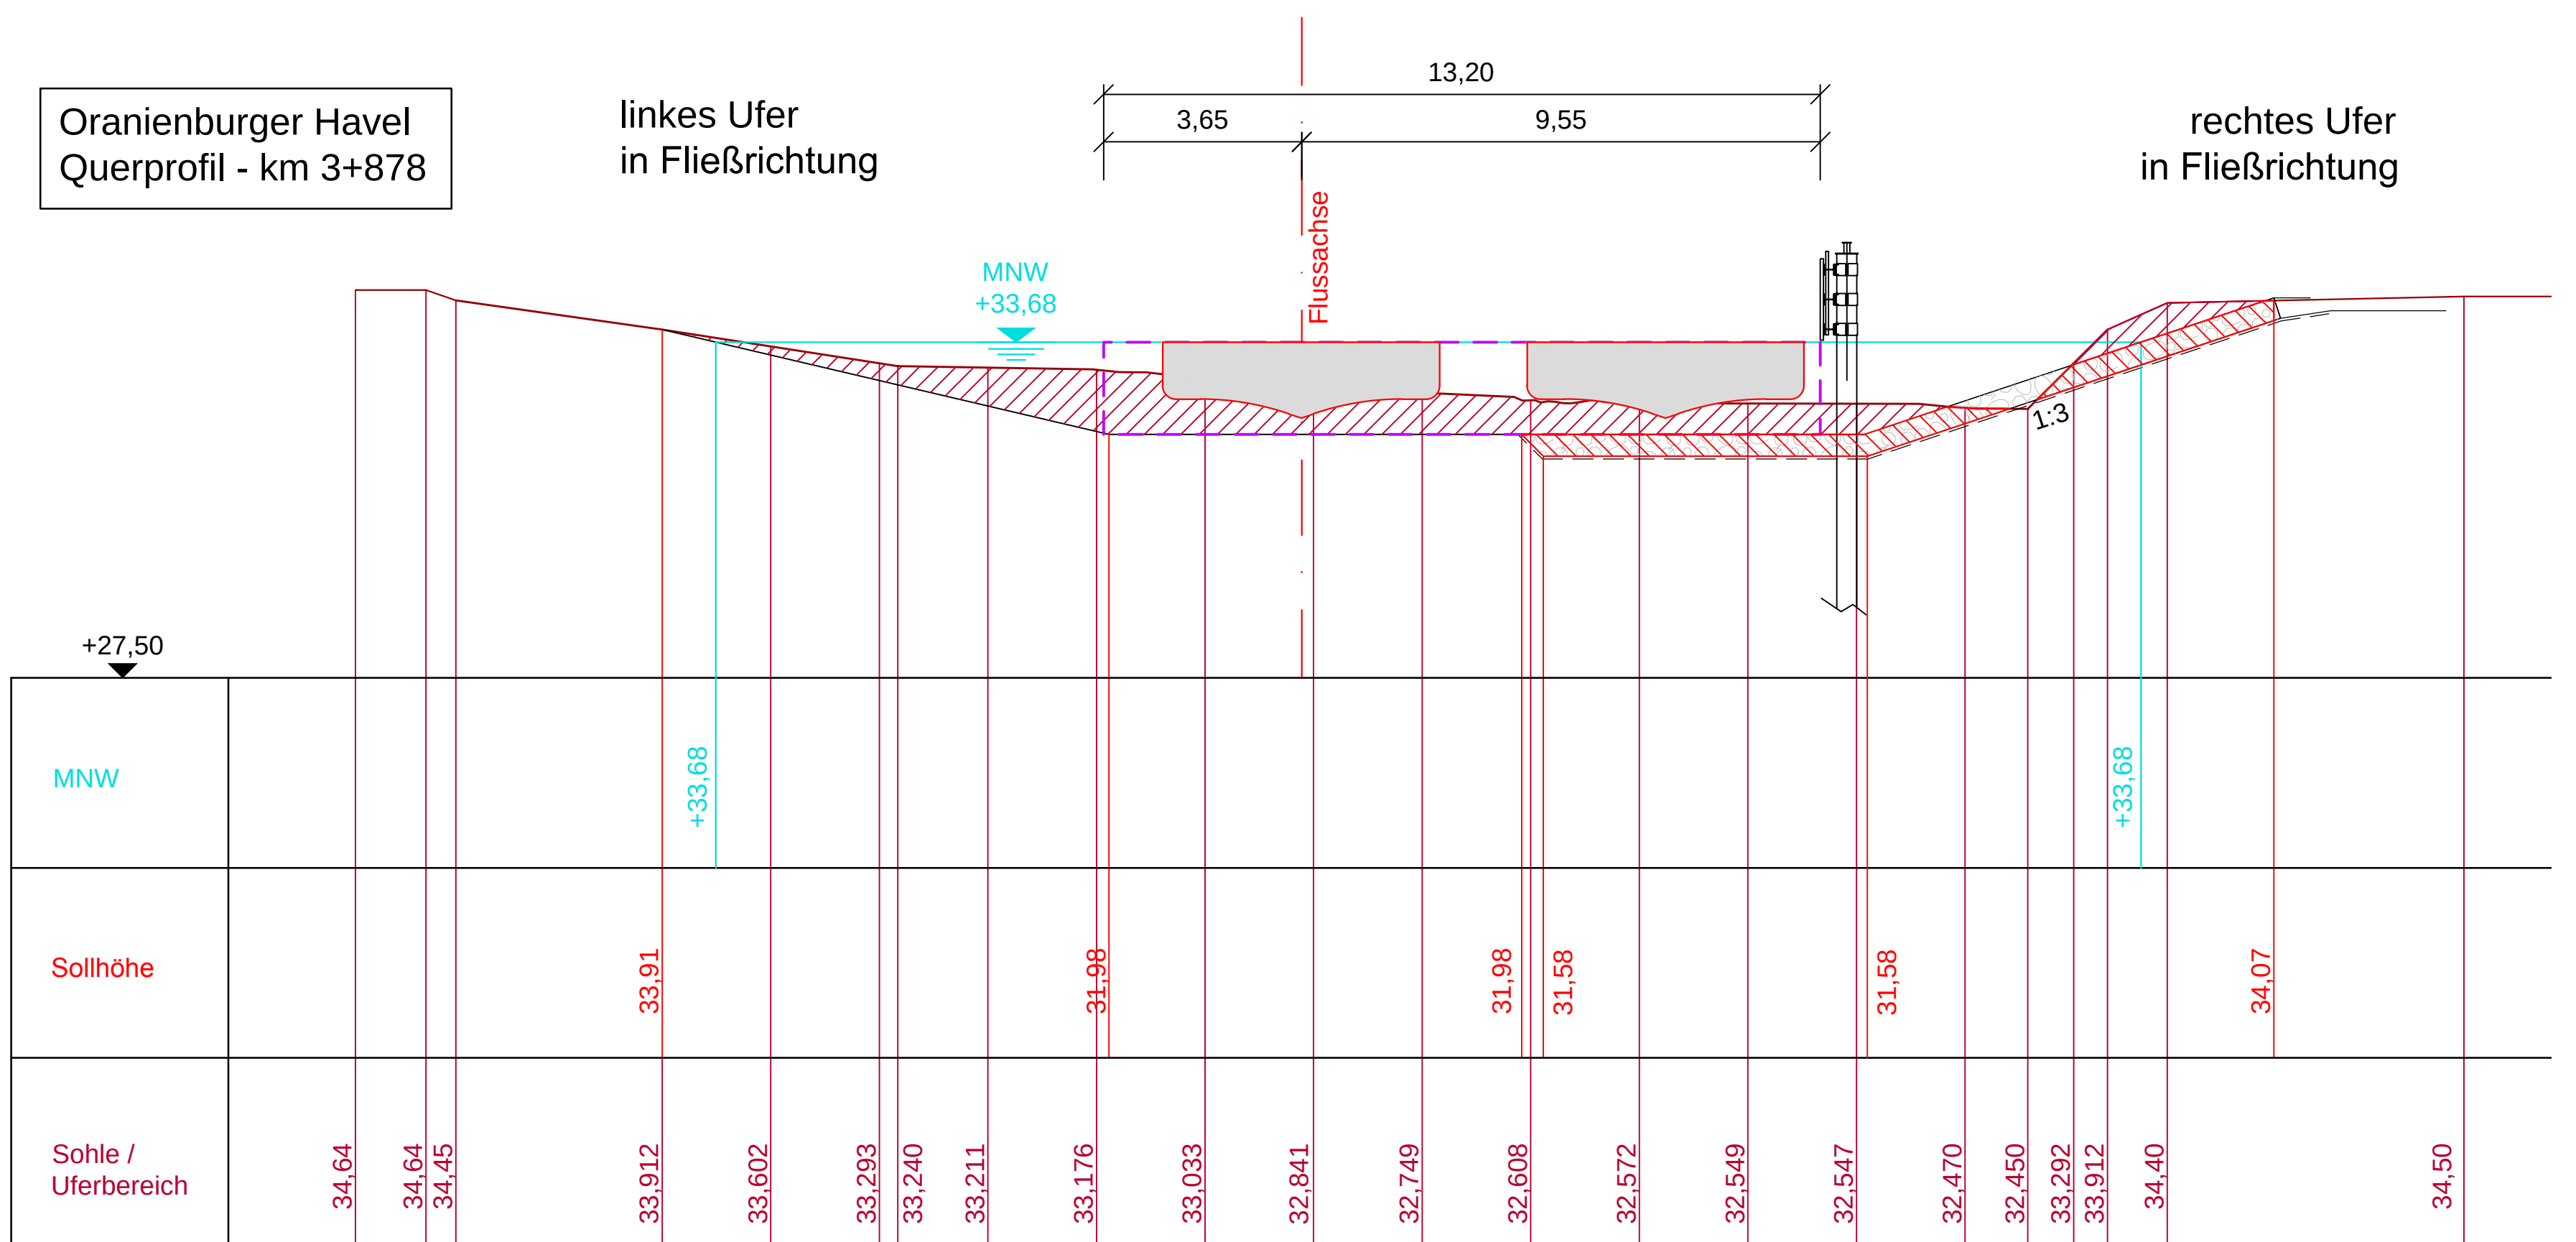

Oranienburger Havel
Querprofil - km 3+820

linkes Ufer
in Fließrichtung

rechtes Ufer
in Fließrichtung

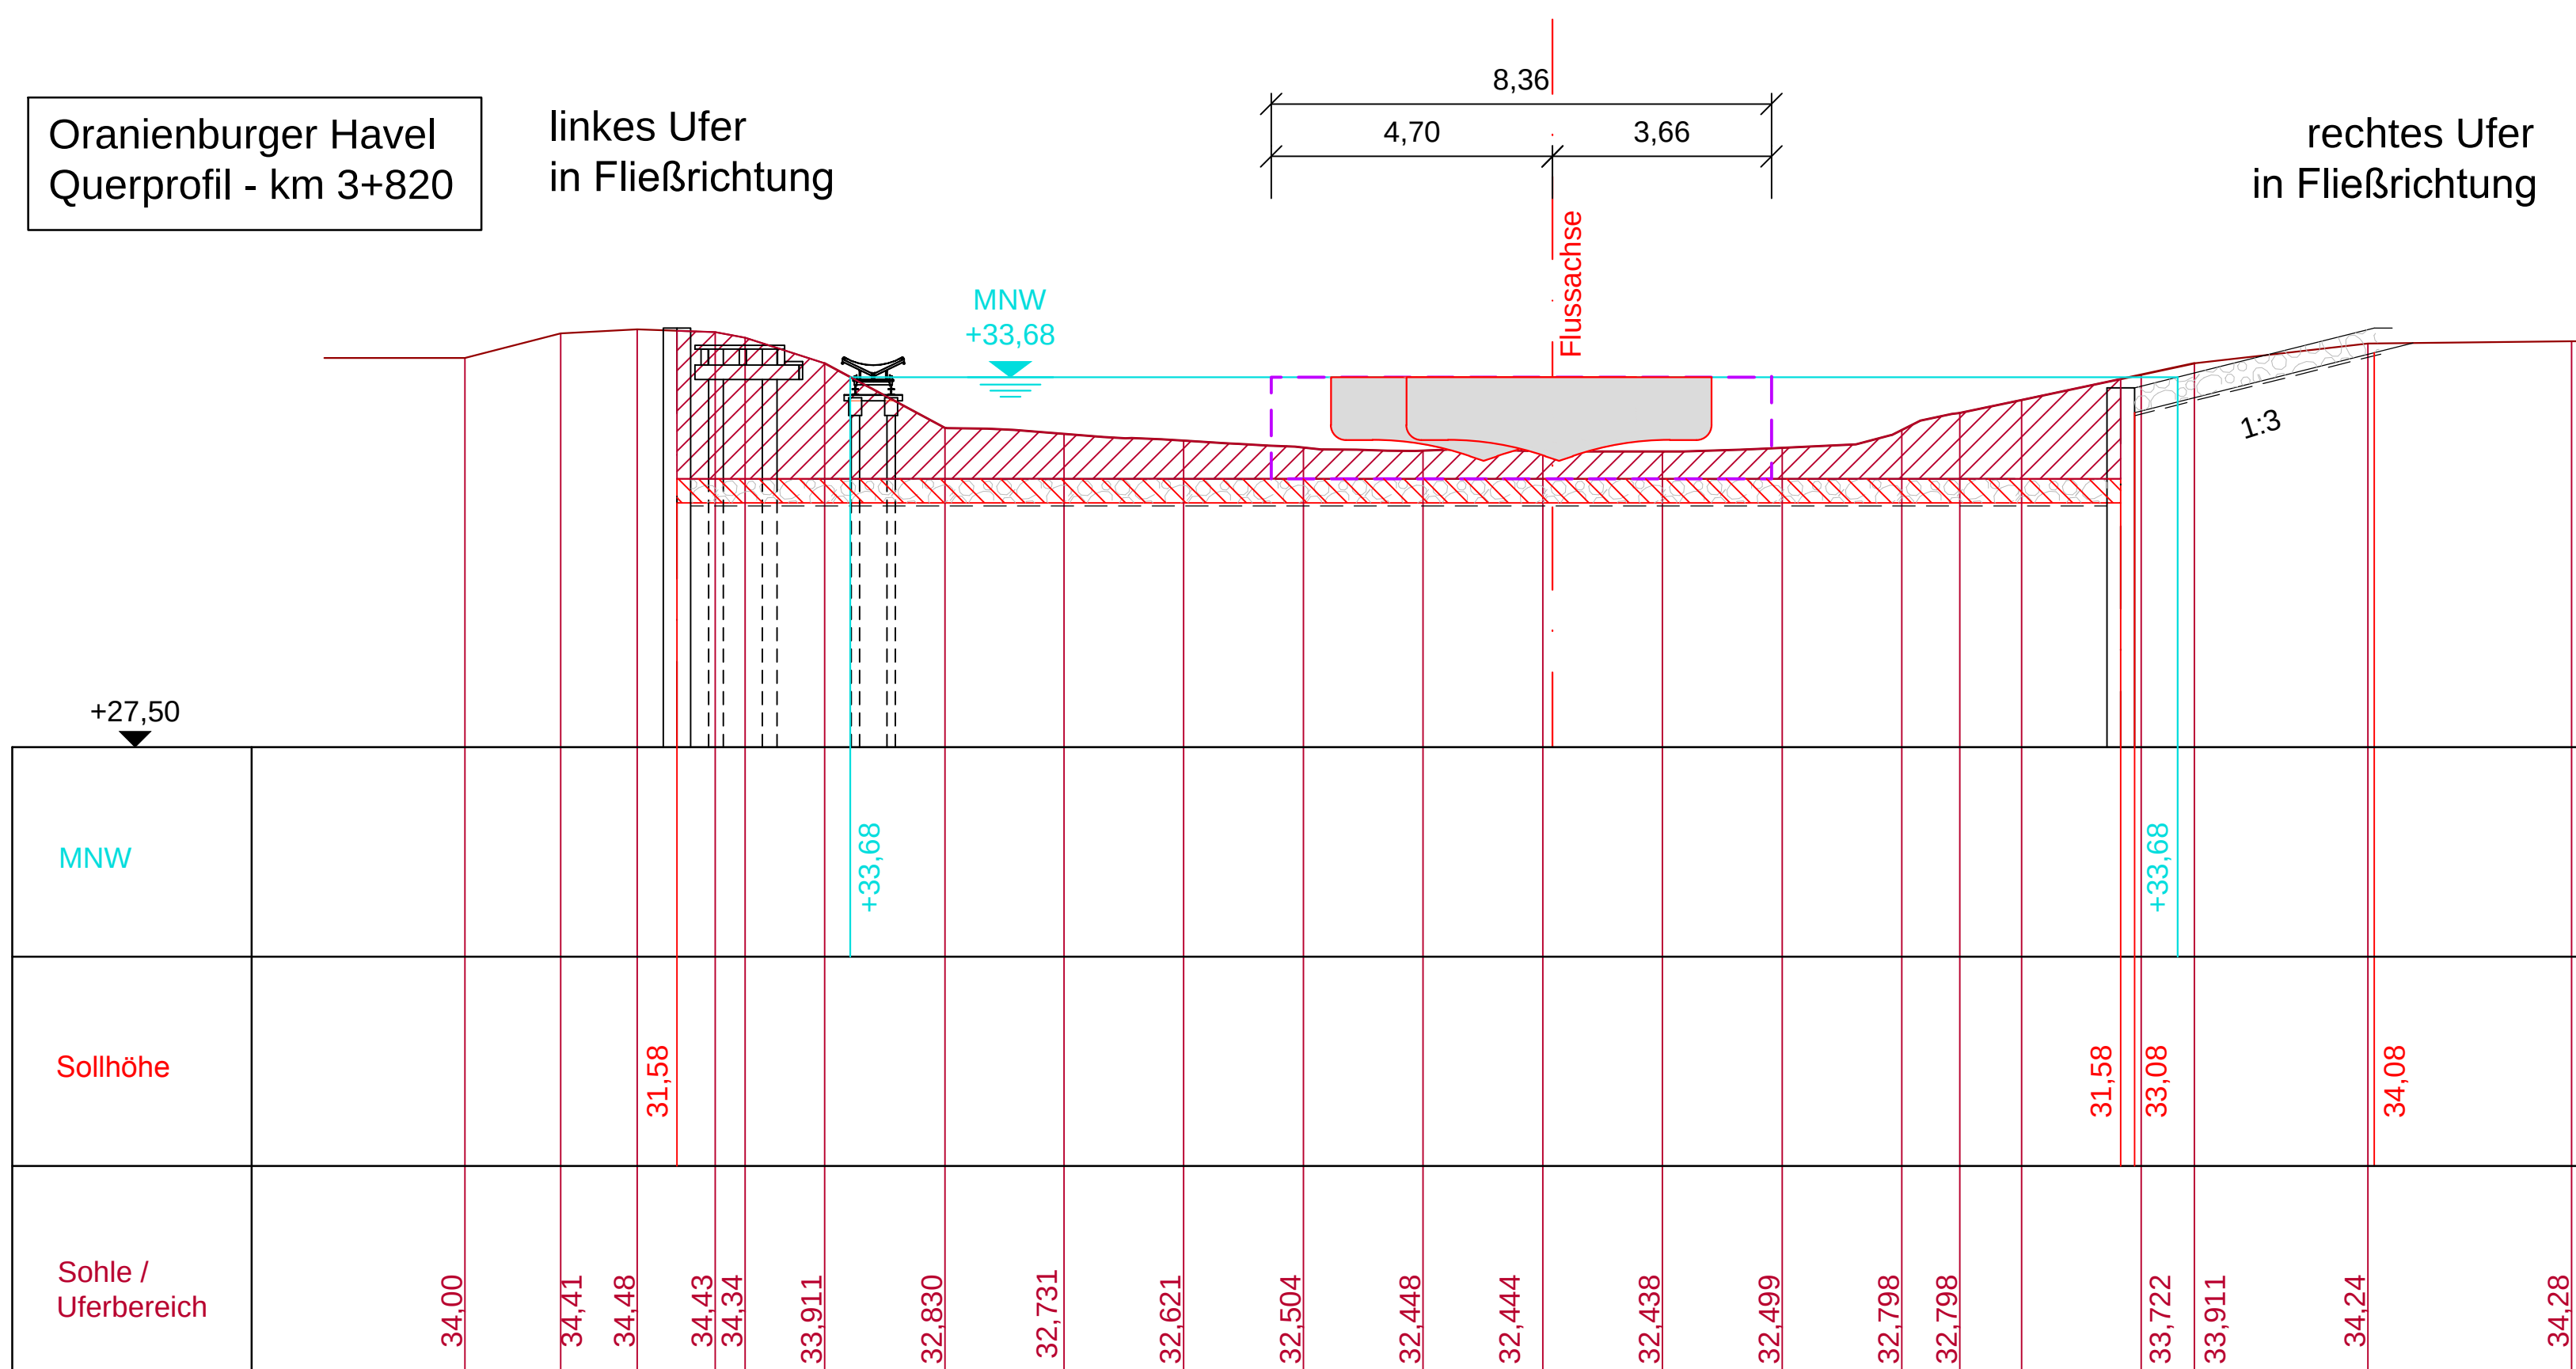


Legende:

- Ausbaggerung feste Sohle
- Ausbaggerung Sohlssicherung
- Fahrrinnenkasten
- Schiffsymbol BS 25

Oranienburger Havel
Querprofil - km 3+859

linkes Ufer
in Fließrichtung


rechtes Ufer
in Fließrichtung

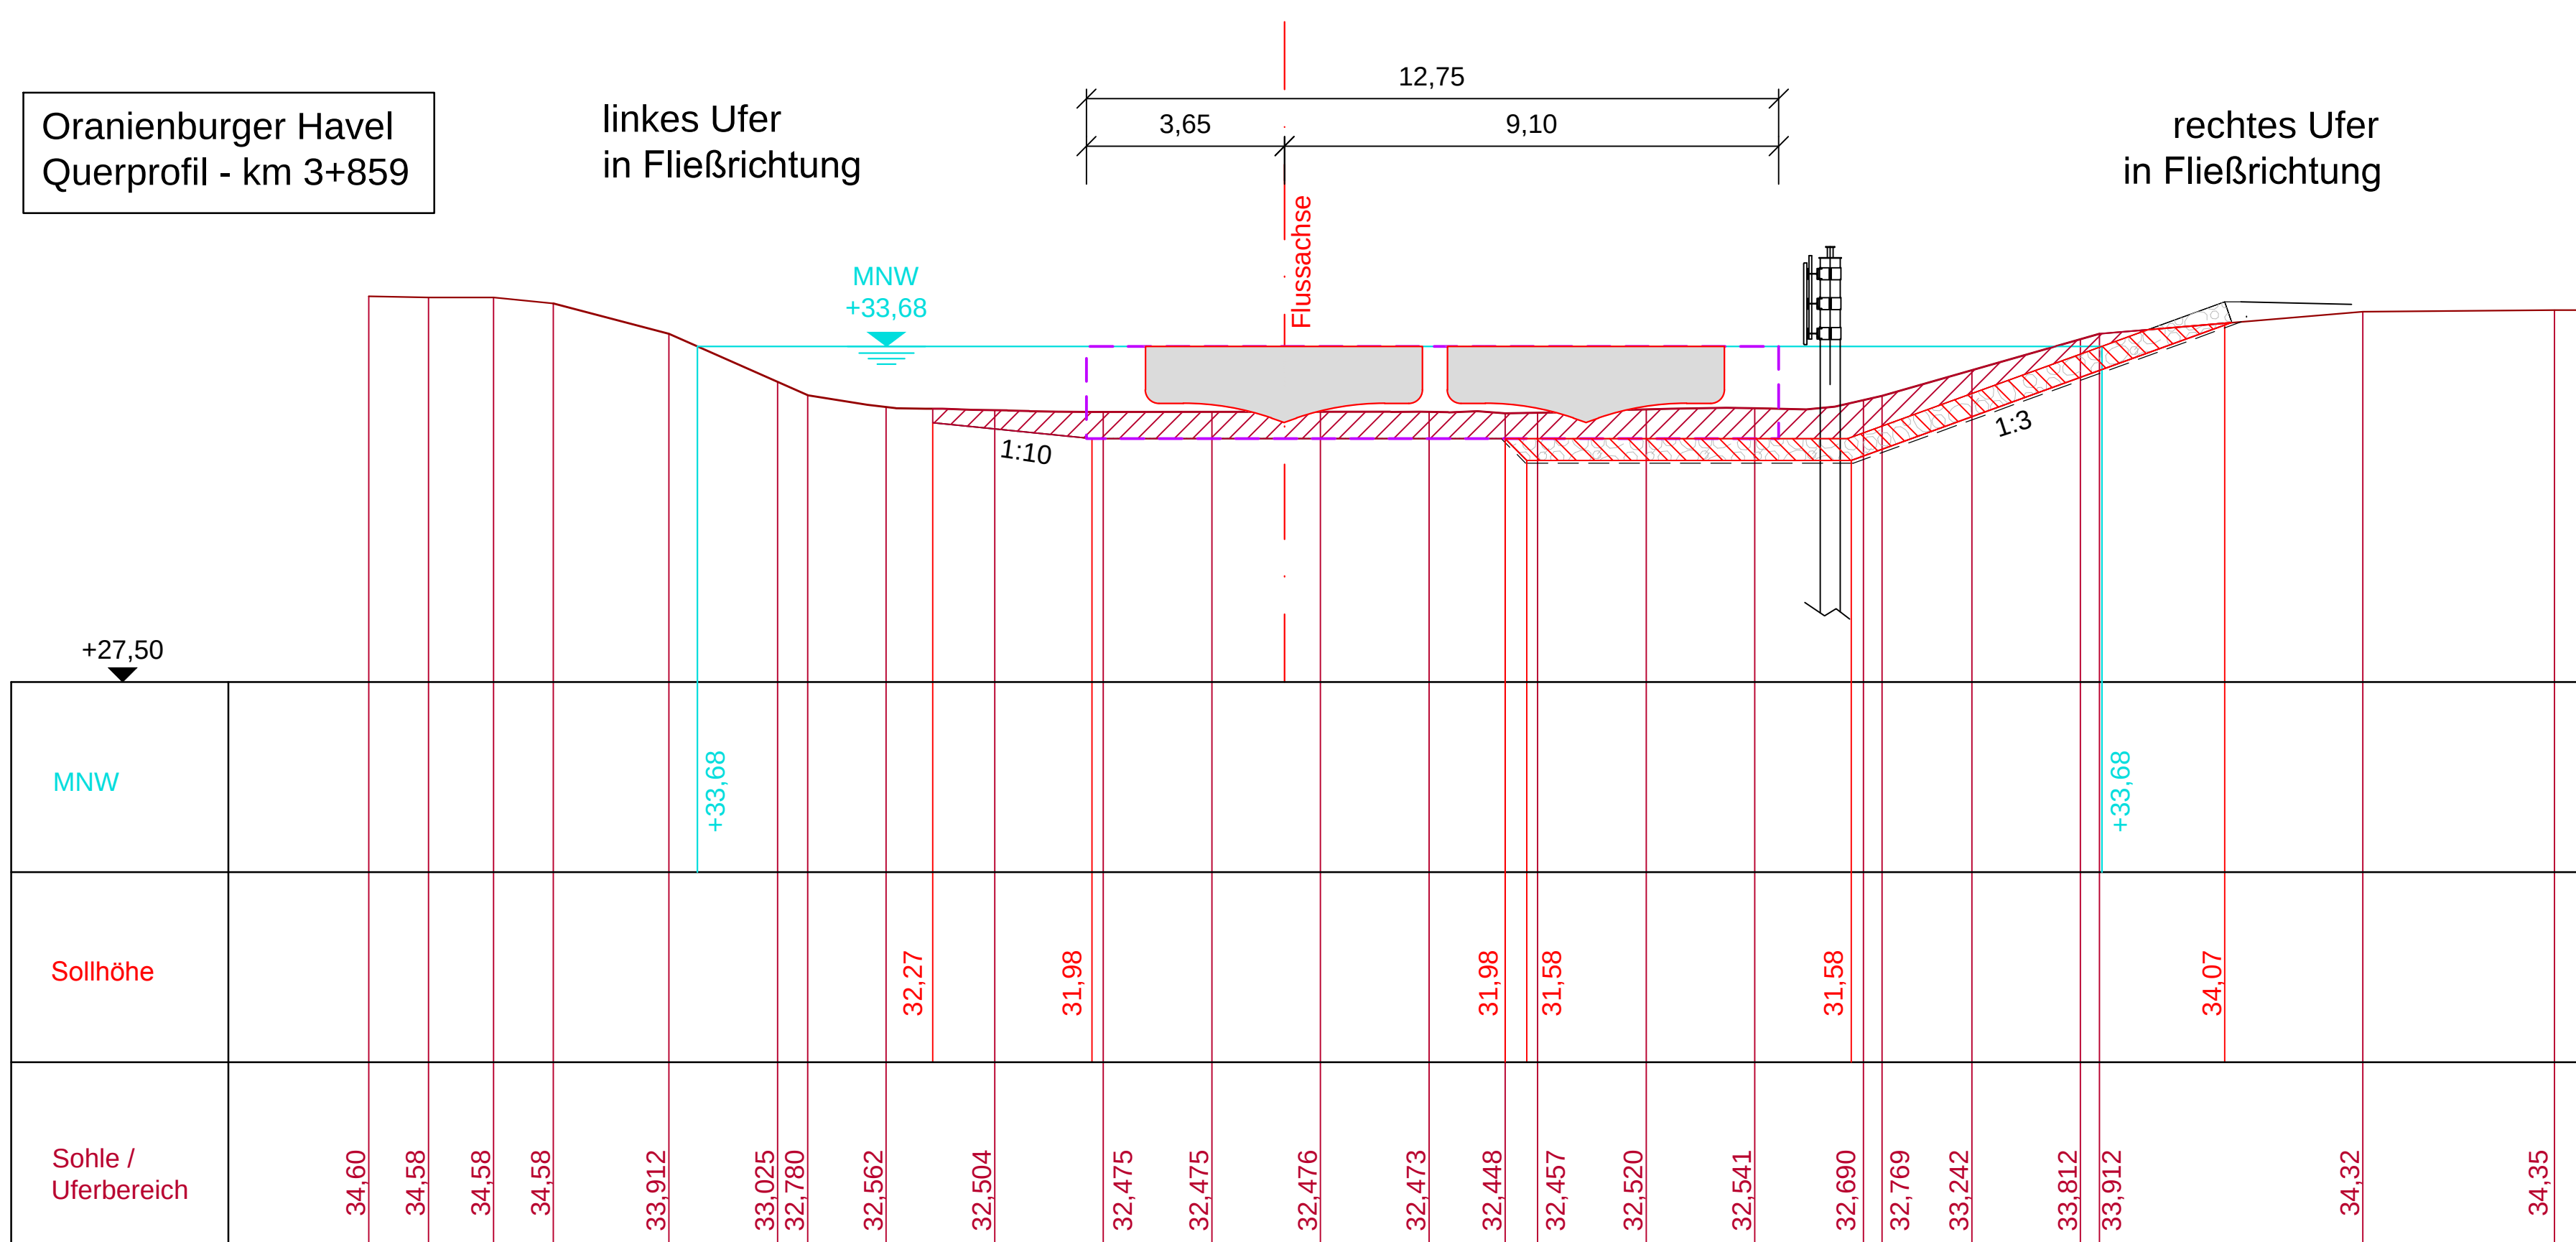

Oranienburger Havel
Querprofil - km 3+799

linkes Ufer
in Fließrichtung

rechtes Ufer
in Fließrichtung

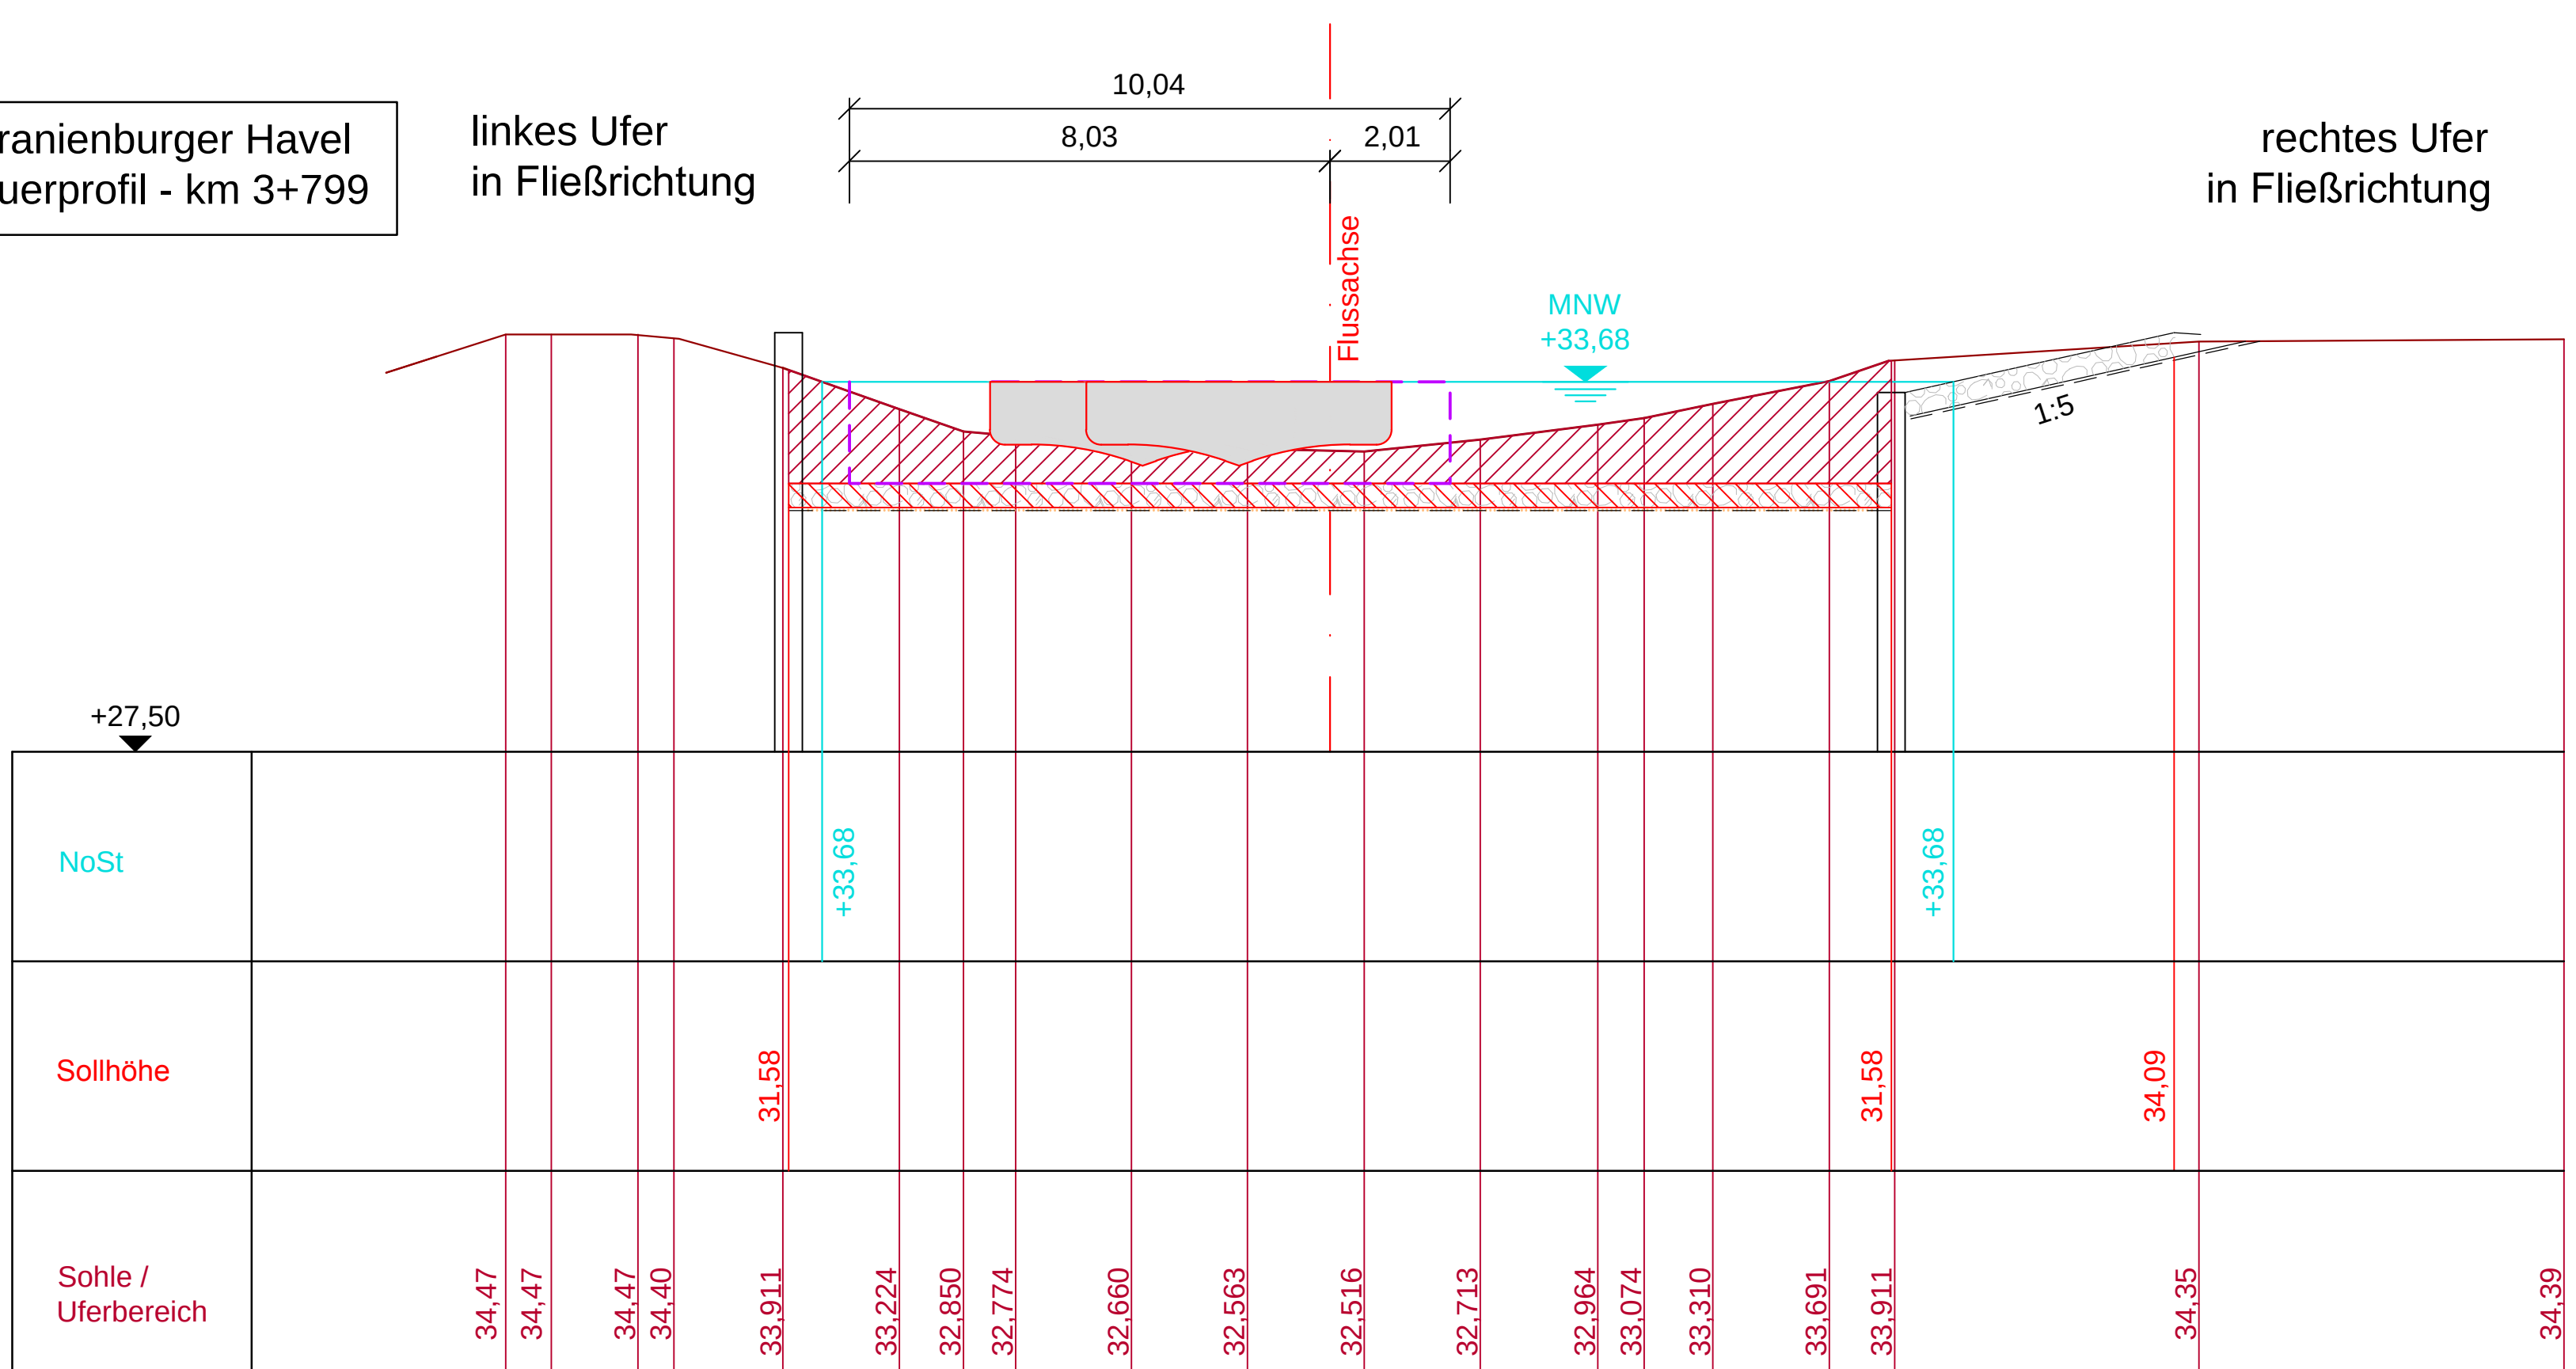

Höhenbezug: DHN92 Lagebezug: ETRS 89

Version/Index	Änderungen bzw. Ergänzungen / zugehörige Pläne	Datum	Name
Genehmigt Oranienburg,	Unterschrift		
Stadt Oranienburg Geprüft Oranienburg,	Unterschrift im Auftrag		
Stadt Oranienburg Aufgestellt Oranienburg,	Unterschrift im Auftrag		
Stadt Oranienburg Zeichnung gefertigt / bearbeitet (Datum, Name)	Vermerk des bearbeitenden Ingenieurbüros		
gez.: 09.03.2018 Karina Krause	Planungsgemeinschaft Teil und Wasserbau GmbH Ruh Berlin / Brandenburg Ruh Berlin / Brandenburg Tel.: 030/5438970 Fax: 030/5438958		
bearb.: 09.03.2018 Dipl.-Ing. Jacqueline Kanul	Zeichnung geprüft		
gepr.: 09.03.2018 Dipl.-Ing. Torsten Richter			

Genehmigungsplanung

Stadt Oranienburg
Schloßplatz 1, 16515 Oranienburg

OrgEinr	Antl	AB	BWStz	Kilometer	S	OArL	ObjektidentNr.	Teil	Objekt	ZK	OB

Objektbenennung: Wiederherstellung der Oranienburger Havel (OHV)
km 2,57 - 3,91 als Wasserstraße

Objekteil: Querschnitte

Einzelheit: OHV km 3+898 bis km 3+799

Entwurf Nr.	Blatt-Nr.
	04

Zeichnung Nr.	Maßstab
	1:100