



Querschnitt A-A'

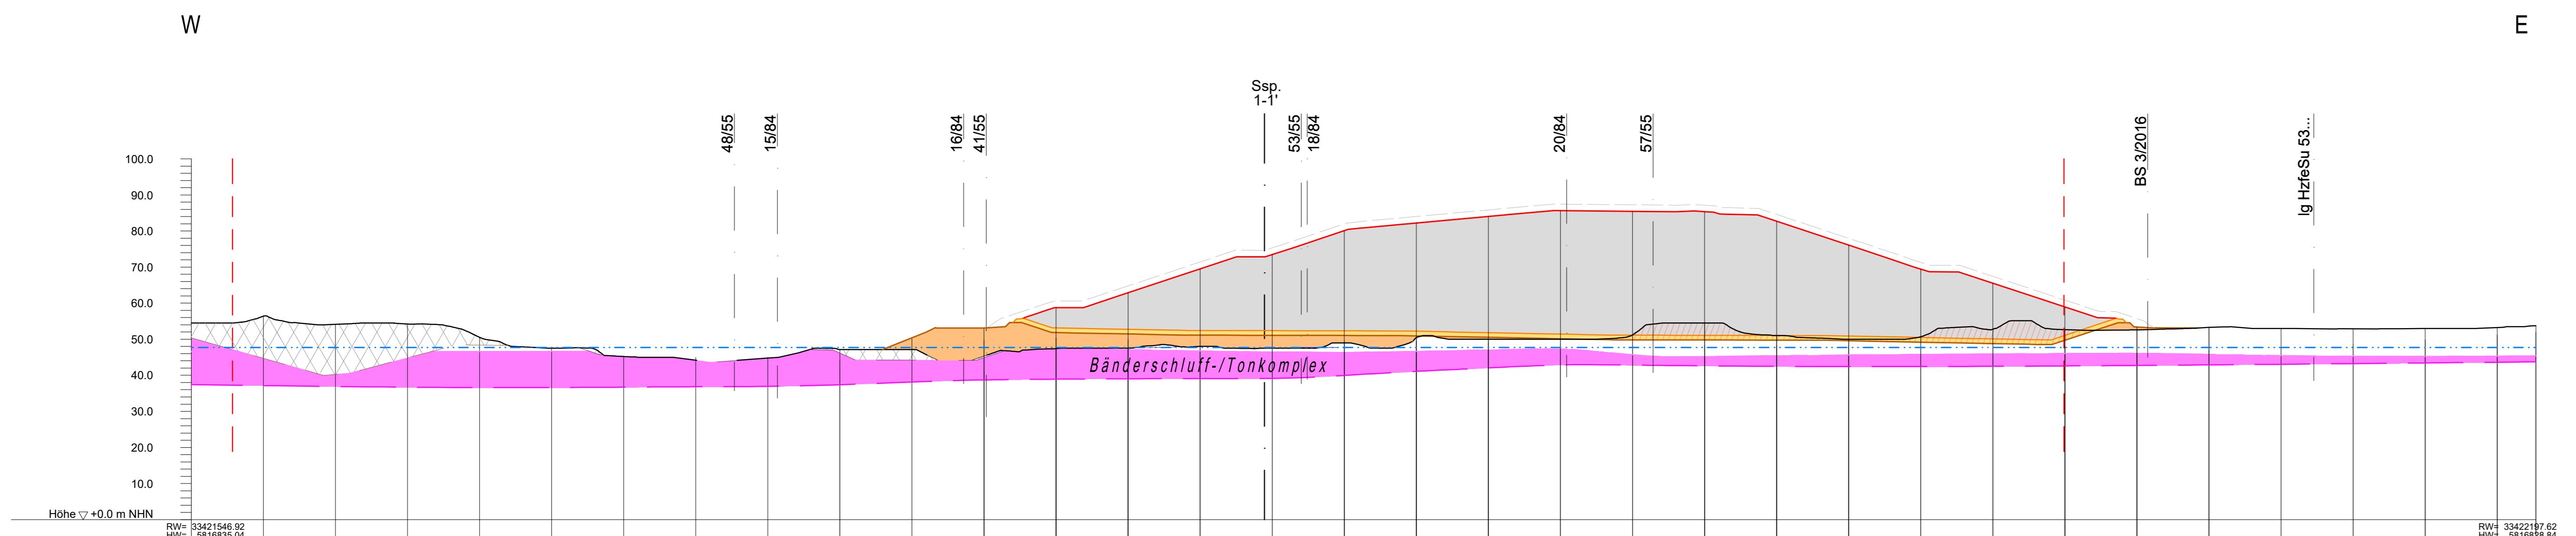

Station	OK Deponie	Deponieplanum	OK Bänderschluft-/Tonkomplex	OK Istgelände
0+000.00			46.64	54.52
0+020.00			46.59	54.43
0+040.00				54.15
0+060.00				54.24
0+080.00			46.56	50.53
0+100.00			46.61	47.50
0+120.00				45.22
0+140.00				45.00
0+160.00				45.00
0+180.00				47.15
0+200.00				47.13
0+220.00			53.13	45.55
0+240.00			51.85	47.39
0+260.00			47.13	47.50
0+280.00			46.74	48.02
0+300.00			46.49	47.50
0+320.00			46.40	49.00
0+340.00			46.63	50.46
0+360.00			47.05	50.00
0+380.00			47.29	50.00
0+400.00			45.71	51.20
0+420.00			45.22	54.50
0+440.00			45.43	50.99
0+460.00			45.63	50.00
0+480.00			45.80	50.70
0+500.00			45.94	52.80
0+520.00			46.05	52.67
0+540.00			46.09	52.60
0+560.00			45.81	53.28
0+580.00			45.48	53.00
0+600.00			45.29	52.89
0+620.00			45.25	53.00
0+640.00			45.33	53.22
0+650.72				53.75

- Legende:**
- Grenze zugelassener bergrechtlicher Betriebspläne
 - OK Istgelände basierend auf dem Risswerk vom 19.09.2017 (auszugsweise) der Gerhard Jursa & Christine Umpfenbach
 - - - - - rekonstruiertes Liegendes, Grundlage: Riss 2012
 - XXXXXX Rückverfüllte Bereiche gem. Liegendes bzw. Einbaubereiche Dämme
 - Deponieplanum = Unterkante Systemkomponente Geologisch - technische Barriere
 - OK Geologisch - technische Barriere
 - OK Sollkontur Deponiekörper (Rohprofilierung)
 - - - - - OK Oberflächenabdichtung
 - Abtragsmassen zur Herstellung Deponieplanum
 - Auffüllung zur Herstellung Deponieplanum
 - Einbaumassen zur Herstellung Geologisch - technische Barriere
 - Deponiekörper einschl. Ausgleichsschicht
 - - - - - Ausweisung Bauabschnitte BA1 bis BA3
 - 17/84 Lage Bohraufschluss (Bohrung senkrecht auf Schnittpur projiziert)
 - OK Bänderschluft-/Tonkomplex
 - UK Bänderschluft-/Tonkomplex
 - prognostizierter höchstmöglicher Grundwasserstand (nach Abschluss Deponie und Umsetzung ABP Tagebau Ost)

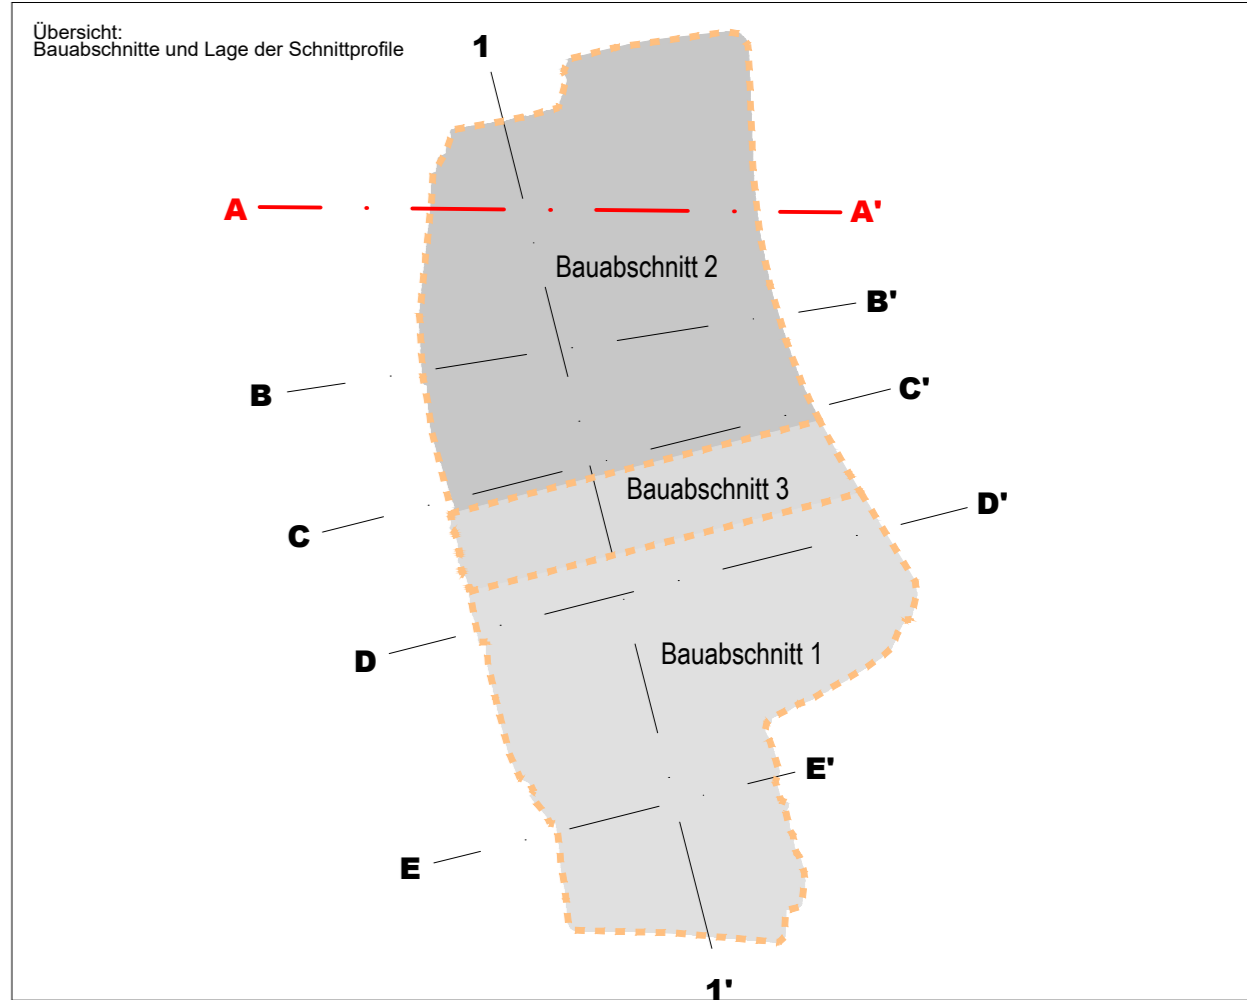

Rev.	Datum	Bemerkung	bearbeitet	gezeichnet	geprüft
b	19.03.2021	Änderung Text Barriere	J. Friedrich	A. Stephan	D. Meyer
a	14.09.2020	Anhebung der Deponiebasis um 1,5 m	J. Friedrich	A. Stephan	D. Meyer

AUFTRAGGEBER:
 HKV Herzfelder Kreislaufwirtschafts- und Verwertungs GmbH
 Strausberger Straße 8h
 15378 Rüdersdorf-Herzfelde
 Tel.: 033434 14908120
 Fax: 033434 14908102
 E-Mail: info@hkv-umwelt.de

REG.-NUMMER:
 bearbeitet
 geprüft

Herzfelde, 21.01.2022
 Ort, Datum
 Unterschrift

AUFTRAGNEHMER:
 G.U.B. Ingenieur AG
 Katharinenstraße 11
 D-08056 Zwickau

PROJEKTNUMMER:
 DDB 17 0393

bearbeitet 15.01.2018 Friedrich/Rost
 gezeichnet 17.01.2018 Schauer/Angeliella
 geprüft 17.01.2018 Rost

Dresden, 07.02.2018
 Ort, Datum
 Unterschrift

PROJEKT:
 Errichtung und Betrieb einer Deponie der Deponieklasse 0 im ehemaligen Tontagebau Herzfelde

Maßstab (m): 1 : 1 000
 Plan-Nr.: G 1.6.2, Rev. b
 Blatt-Nr.: 1/1

PLANINHALT:
 Geologischer Schnitt
 Querschnitt A-A'

ENTWURFS- UND GENEHMIGUNGSPLANUNG
 Dateiname: G_1_6_2b.dwg
 Format: 297 mm x 1100 mm 0,33 m²