


Querschnitt C-C'


WSW

ENE

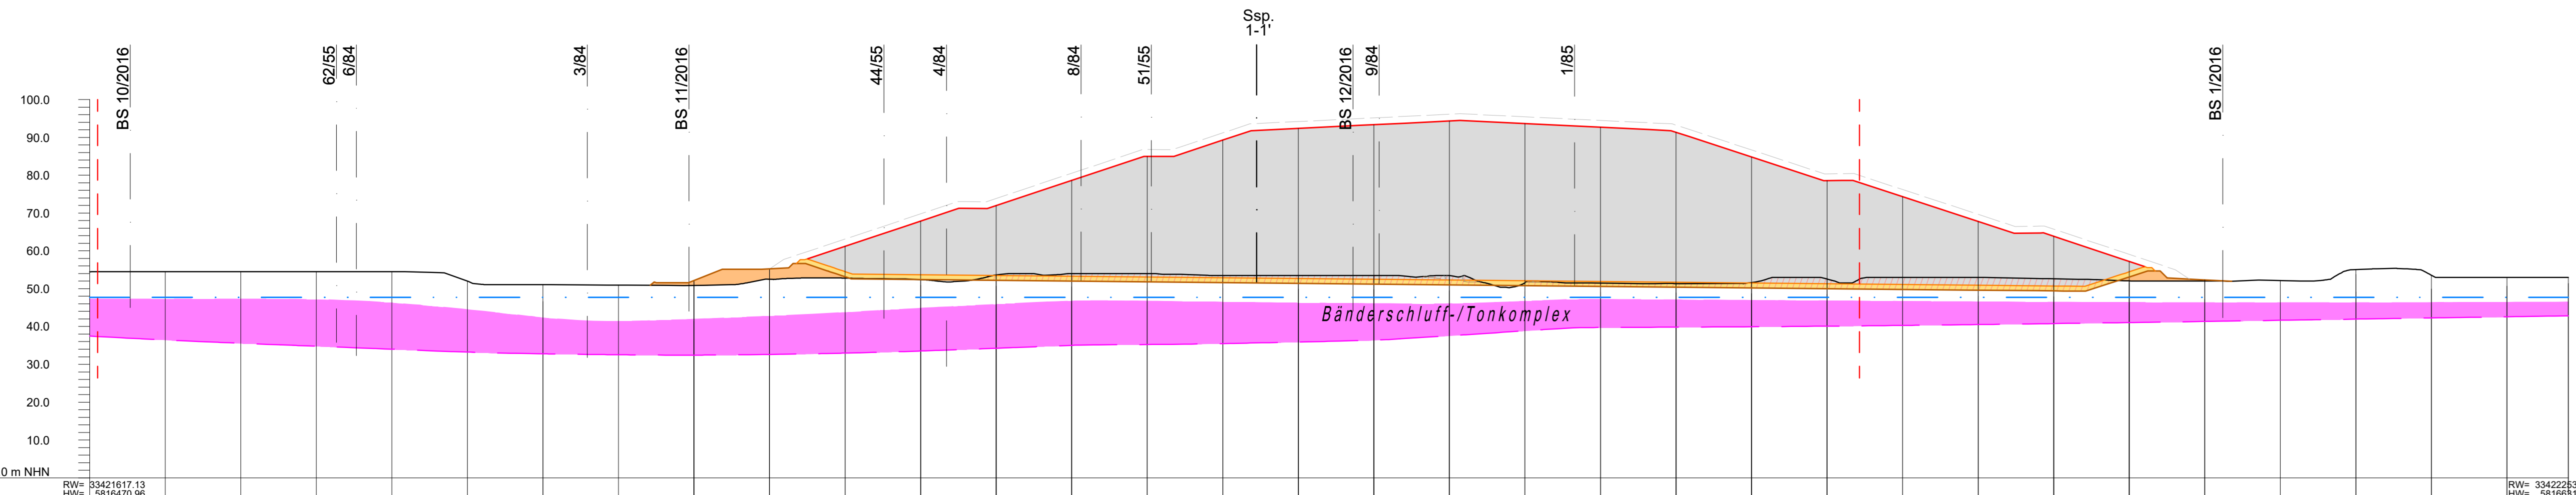

Station:	0+000.00	0+020.00	0+040.00	0+060.00	0+080.00	0+100.00	0+120.00	0+140.00	0+160.00	0+180.00	0+200.00	0+220.00	0+240.00	0+260.00	0+280.00	0+300.00	0+320.00	0+340.00	0+360.00	0+380.00	0+400.00	0+420.00	0+440.00	0+460.00	0+480.00	0+500.00	0+520.00	0+540.00	0+560.00	0+580.00	0+600.00	0+620.00	0+640.00	0+656.31		
OK Deponie:																																				
Deponieplanum:																																				
OK Bänderschlufl-/Tonkomplex:	47.21	47.21	47.23	47.07	46.18	44.41	42.31	41.32	41.86	42.88	43.68	44.78	45.79	46.88	46.85	46.39	46.16	46.01	45.97	46.80	47.14	47.00	46.86	46.37	46.59	46.47	46.37	46.30	46.26	46.24	46.25	46.28	46.34			
OK Istgelände:	54.47	54.50	54.50	54.50	54.51	51.99	51.08	50.97	50.86	52.49	52.80	52.40	53.64	54.00	54.00	53.50	53.50	53.50	53.49	51.55	50.82	50.82	50.22	49.82	46.59	46.47	46.37	46.30	46.26	46.24	46.25	46.28	46.34			
Station:	0+000.00	0+020.00	0+040.00	0+060.00	0+080.00	0+100.00	0+120.00	0+140.00	0+160.00	0+180.00	0+200.00	0+220.00	0+240.00	0+260.00	0+280.00	0+300.00	0+320.00	0+340.00	0+360.00	0+380.00	0+400.00	0+420.00	0+440.00	0+460.00	0+480.00	0+500.00	0+520.00	0+540.00	0+560.00	0+580.00	0+600.00	0+620.00	0+640.00	0+656.31		

- Legende:**
- Grenze zugelassener bergrechtlicher Betriebspläne
 - OK Istgelände basierend auf dem Risswerk vom 19.09.2017 (auszugsweise) der Gerhard Jursa & Christine Umpfenbach
 - - - - - rekonstruiertes Liegendes, Grundlage: Riss 2012
 - XXXXXX Rückverfüllte Bereiche gem. Liegendes bzw. Einbaubereiche Dämme
 - Deponieplanum = Unterkante Systemkomponente Geologisch - technische Barriere
 - OK Geologisch - technische Barriere
 - OK Sollkontur Deponiekörper (Rohprofilierung)
 - - - - - OK Oberflächenabdichtung
 - Abtragsmassen zur Herstellung Deponieplanum
 - Auffüllung zur Herstellung Deponieplanum
 - Einbaumassen zur Herstellung Geologisch - technische Barriere
 - Deponiekörper einschl. Ausgleichsschicht
 - - - - - Ausweisung Bauabschnitte BA1 bis BA3
 - 17/84 Lage Bohraufschluss (Bohrung senkrecht auf Schnittpur projiziert)
 - OK Bänderschlufl-/Tonkomplex
 - UK Bänderschlufl-/Tonkomplex
 - prognostizierter höchstmöglicher Grundwasserstand (nach Abschluss Deponie und Umsetzung ABP Tagebau Ost)

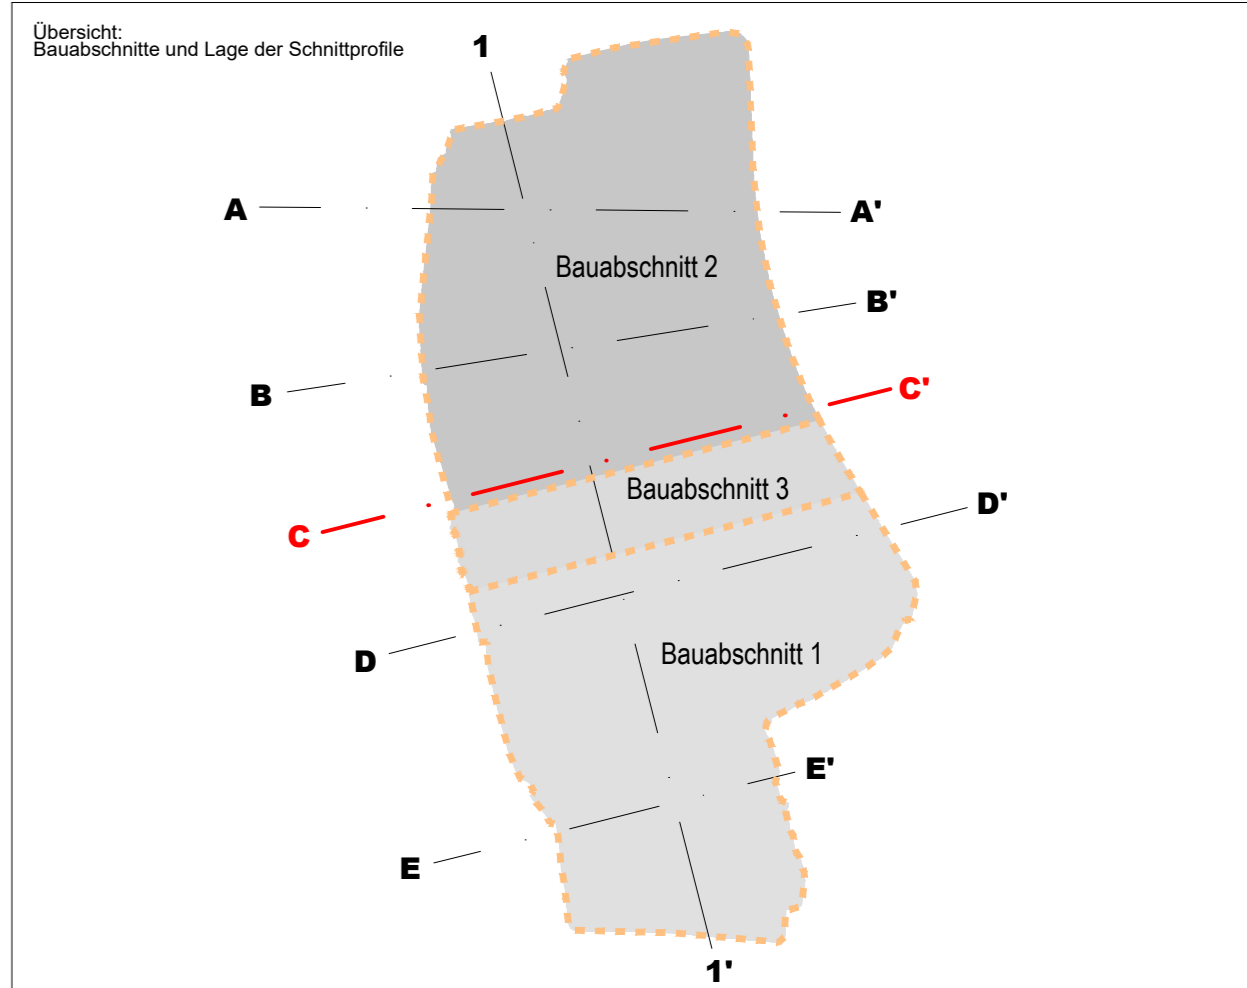

Rev.	Datum	Bemerkung	bearbeitet	gezeichnet	geprüft
b	19.03.2021	Änderung Text Barriere	J. Friedrich	A. Stephan	D. Meyer
a	14.09.2020	Anhebung der Deponiebasis um 1,5 m	J. Friedrich	A. Stephan	D. Meyer

AUFTRAGGEBER:
 HKV Herzfelder Kreislaufwirtschafts- und Verwertungs GmbH
 Strausberger Straße 8h
 15378 Rüdersdorf-Herzfelde
 Tel.: 033434 14908120
 Fax: 033434 14908102
 E-Mail: info@hkv-umwelt.de

REG.-NUMMER:
 bearbeitet
 geprüft

Herzfelde, 21.01.2022
 Ort, Datum
 Unterschrift

AUFTRAGNEHMER:
 G.U.B. Ingenieur AG
 Katharinenstraße 11
 D-08056 Zwickau

PROJEKTNUMMER:
 bearbeitet 15.01.2018 Friedrich/Rost
 gezeichnet 17.01.2018 Schauer/Angeliella
 geprüft 17.01.2018 Rost

Dresden, 07.02.2018
 Ort, Datum
 Unterschrift

PROJEKT:
 Errichtung und Betrieb einer Deponie der Deponieklasse 0 im ehemaligen Tontagebau Herzfelde

Maßstab (m): 1 : 1 000

Plan-Nr.: G 1.6.4, Rev. b

Blatt-Nr.: 1/1

PLANINHALT:
 Geologischer Schnitt
 Querschnitt C-C'

ENTWURFS- UND GENEHMIGUNGSPLANUNG
 Dateiname: G_1_6_4b.dwg
 Format: 297 mm x 1100 mm 0,33 m²

Das beim Planverfasser hinterlegte Original trägt die Originalunterschriften.