


Regeldarstellung Deponiefuß Ostseite

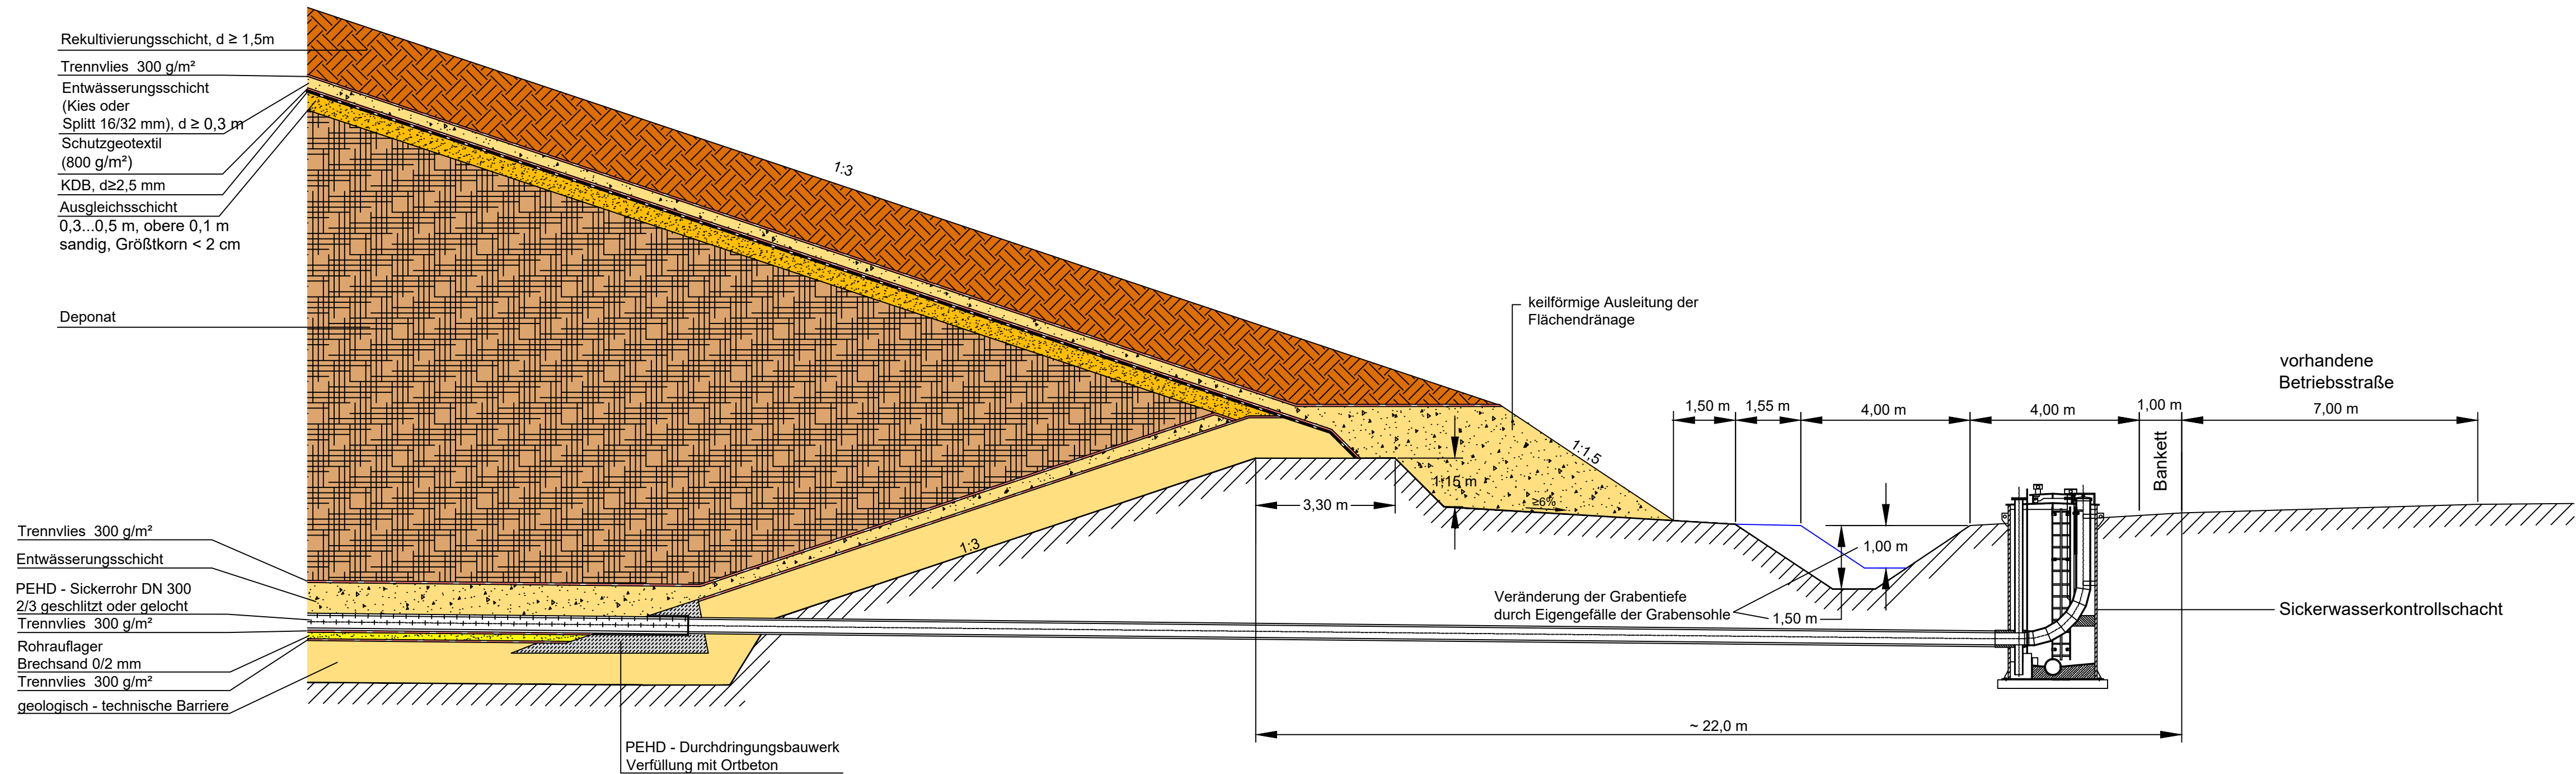

- Rekultivierungsschicht, $d \geq 1,5m$
- Trennvlies 300 g/m²
- Entwässerungsschicht (Kies oder Splitt 16/32 mm), $d \geq 0,3m$
- Schutzgeotextil (800 g/m²)
- KDB, $d \geq 2,5mm$
- Ausgleichsschicht 0,3...0,5 m, obere 0,1 m sandig, Größtkorn < 2 cm

Deponat

- Trennvlies 300 g/m²
- Entwässerungsschicht
- PEHD - Sickerrohr DN 300 2/3 geschlitzt oder gelocht
- Trennvlies 300 g/m²
- Rohraufleger
- Brechsand 0/2 mm
- Trennvlies 300 g/m²
- geologisch - technische Barriere

PEHD - Durchdringungsbauwerk
Verfüllung mit Ortbeton

Rev.	Datum	Bemerkung	bearbeitet	gezeichnet	geprüft
c	09.03.2021	Korrektur Vliesbezeichnung, Änderung Text Barriere	J. Friedrich	A. Stephan	D. Meyer
b	24.02.2021	Korrektur Trennvlies, Entwässerungsschicht, Ausgleichsschicht	J. Friedrich	A. Stephan	D. Meyer
a	04.09.2020	Anhebung der Deponiebasis um 1,5 m	J. Friedrich	A. Stephan	D. Meyer

AUFTRAGGEBER:
HKV Herzfelder Kreislaufwirtschafts- und Verwertungs GmbH
Strausberger Straße 8h
D-15378 Rüdersdorf-Herzfelde
Tel.: 033434 14908120
Fax: 033434 14908102
E-Mail: info@hkv-umwelt.de



REG.-NUMMER:

bearbeitet	
geprüft	

Herzfelde, 21.01.2022
Ort, den Unterschrift

AUFTRAGNEHMER:
G.U.B. Ingenieur AG
Katharinenstraße 11
08056 Zwickau
Telefon : 0375 27175-0
Telefax : 0375 27175-1299
Internet : www.gub-ing.de
E-Mail : info@gub-ing.de



PROJEKTNUMMER: DDB 17 0393

bearbeitet	05.02.2017	Friedrich
gezeichnet	06.02.2018	Stephan
geprüft	07.02.2018	Rost

Dresden, den 07.02.2018
Ort, den Unterschrift

PROJEKT:
Errichtung und Betrieb einer Deponie der Deponieklasse 0 im ehemaligen Tontagebau Herzfelde

Maßstab (m, cm): 1 : 100

Plan-Nr.: G 5.3, Rev. c

Blatt-Nr.: 1/1

PLANINHALT:
Regeldarstellung Deponiefuß Ostseite

ENTWURFS- UND GENEHMIGUNGSPLANUNG

Dateiname: G_5_3c.dwg

Format: 850 mm x 297 mm 0,25 m²

Das beim Planverfasser hinterlegte Original trägt die Originalunterschriften.